


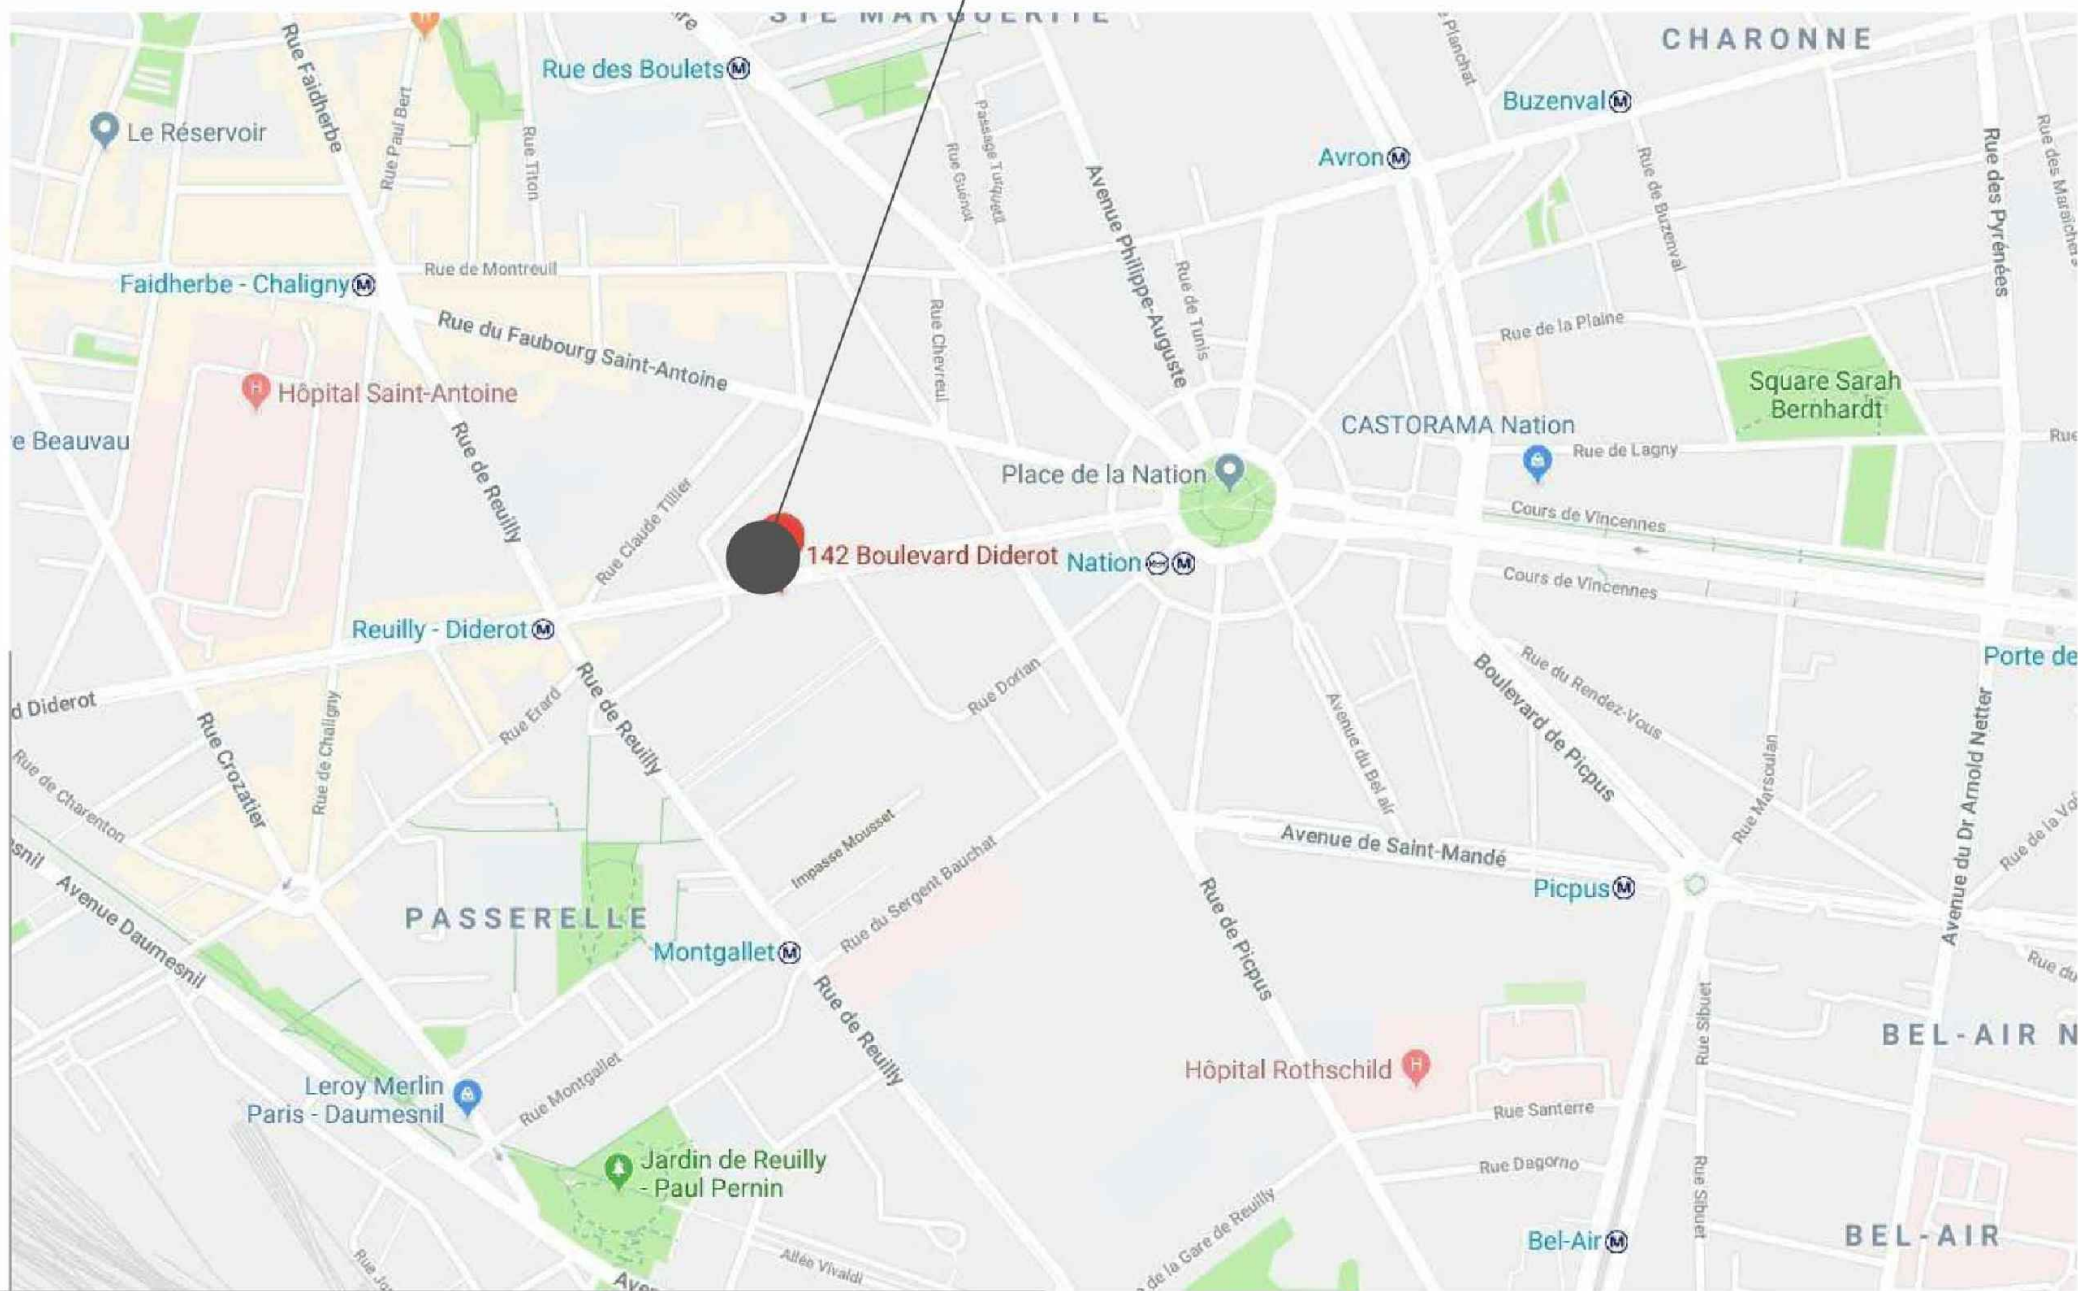


FRANPRIX
- 142 BOULEVARD DIDEROT - PARIS 12EME -

MAITRISE D'OUVRAGE  FRANPRIX DISTRIBUTION 123 Quai Jules GUESDE 94400 VITRY SUR SEINE	MAITRE D'OEUVRE				Concept & Travaux 5, rue d'Autun 71100 Chalons-sur-Saône	03 85 46 29 14 - 03 85 93 45 1 Port. 06 16 10 61 25 mf.concept@orange.fr www.concept-travaux.com	ESQ
	BUREAU DE CONTROLE						APD
			BUREAU VERITAS 16 Chemin du Jubin 69571 DARDILLY		Tel: 01 55 24 70 00 Fax: 01 55 24 70 01		DCE
	Indice	Modification				Date	PRO
							EXE
							OPC
							DOE
DCE	PROJET D'AMENAGEMENT DE PLATEAUX DE BUREAU SIS AU 142 BOULEVARD DIDEROT A PARIS 12EME						10/08/2018
FR-DIDEROT- DCE-08/2018	DCE	PL		Varie	-0- 10/08/2018	EM	
Numeros Affaire	Phase	Type	zone	Echelle	Date indice	Charge d'affaire	Info

PROJET



Maître d'ouvrage:

franprix  FRANPRIX
142 Boulevard Diderot
75012 PARIS

Maitre d'oeuvre:



CONCEPT ET TRAVAUX Emmanuel MARECHAL
5 Rue d'Autun
71100 CHALON SUR SAONE
Tél. 03.85.46.29.14 - Fax. 03.85.93.45.14

Phase:

ESQ	PRO	CONT	DCE	DOE
-----	-----	------	-----	-----

Déssiné par: Aurore PEROT
IDS

Indice

Num	Date	Observations
C	28.07	

Plan:

01

Date:

10.08.2018

Indice:

A

Echelle(s)

...

Titre:

DCE

PLAN SITUATION



Légende

- Parcelles cadastrales
- Voie sur laquelle la création d'accès à un parc de stationnement est interdite

Protection du commerce et de l'artisanat

- Protection du commerce et de l'artisanat
- Protection du commerce et protection particulière de l'artisanat
- Protection renforcée du commerce et de l'artisanat
- Protection renforcée du commerce et protection particulière de l'artisanat

Zonage du plan de prévention des risques d'inondation

- Zone bleue clair du PPRI
- Zone bleue sombre du PPRI
- Zone rouge du PPRI
- Zone verte du PPRI

Extrait du Plan Local d'Urbanisme et du plan parcellaire de Paris

PARIS PLU le 31/05/2018

Auteur : Mairie de Paris

Échelle : 1/1128

Projection : RGF 1993 Lambert 93

Document présenté pour information, sans valeur réglementaire



Maître d'ouvrage:

franprix  FRANPRIX
142 Boulevard Diderot
75012 PARIS

Maître d'oeuvre:



CONCEPT ET TRAVAUX Emmanuel MARECHAL
5 Rue d'Autun
71100 CHALON SUR SAONE
Tél. 03.85.46.29.14 - Fax. 03.85.93.45.14

Phase:

ESQ	PRO	CONT	DCE	DOE
-----	-----	------	-----	-----

Dessiné par: Aurore PEROT
IDS

Indice

Num	Date	Observations
C	28.07	

Plan:

02

Date:

10.08.2018

Indice:

A

Echelle(s)


...

Titre:

DCE

PLAN CADASTRALE

boulevard
Diderot

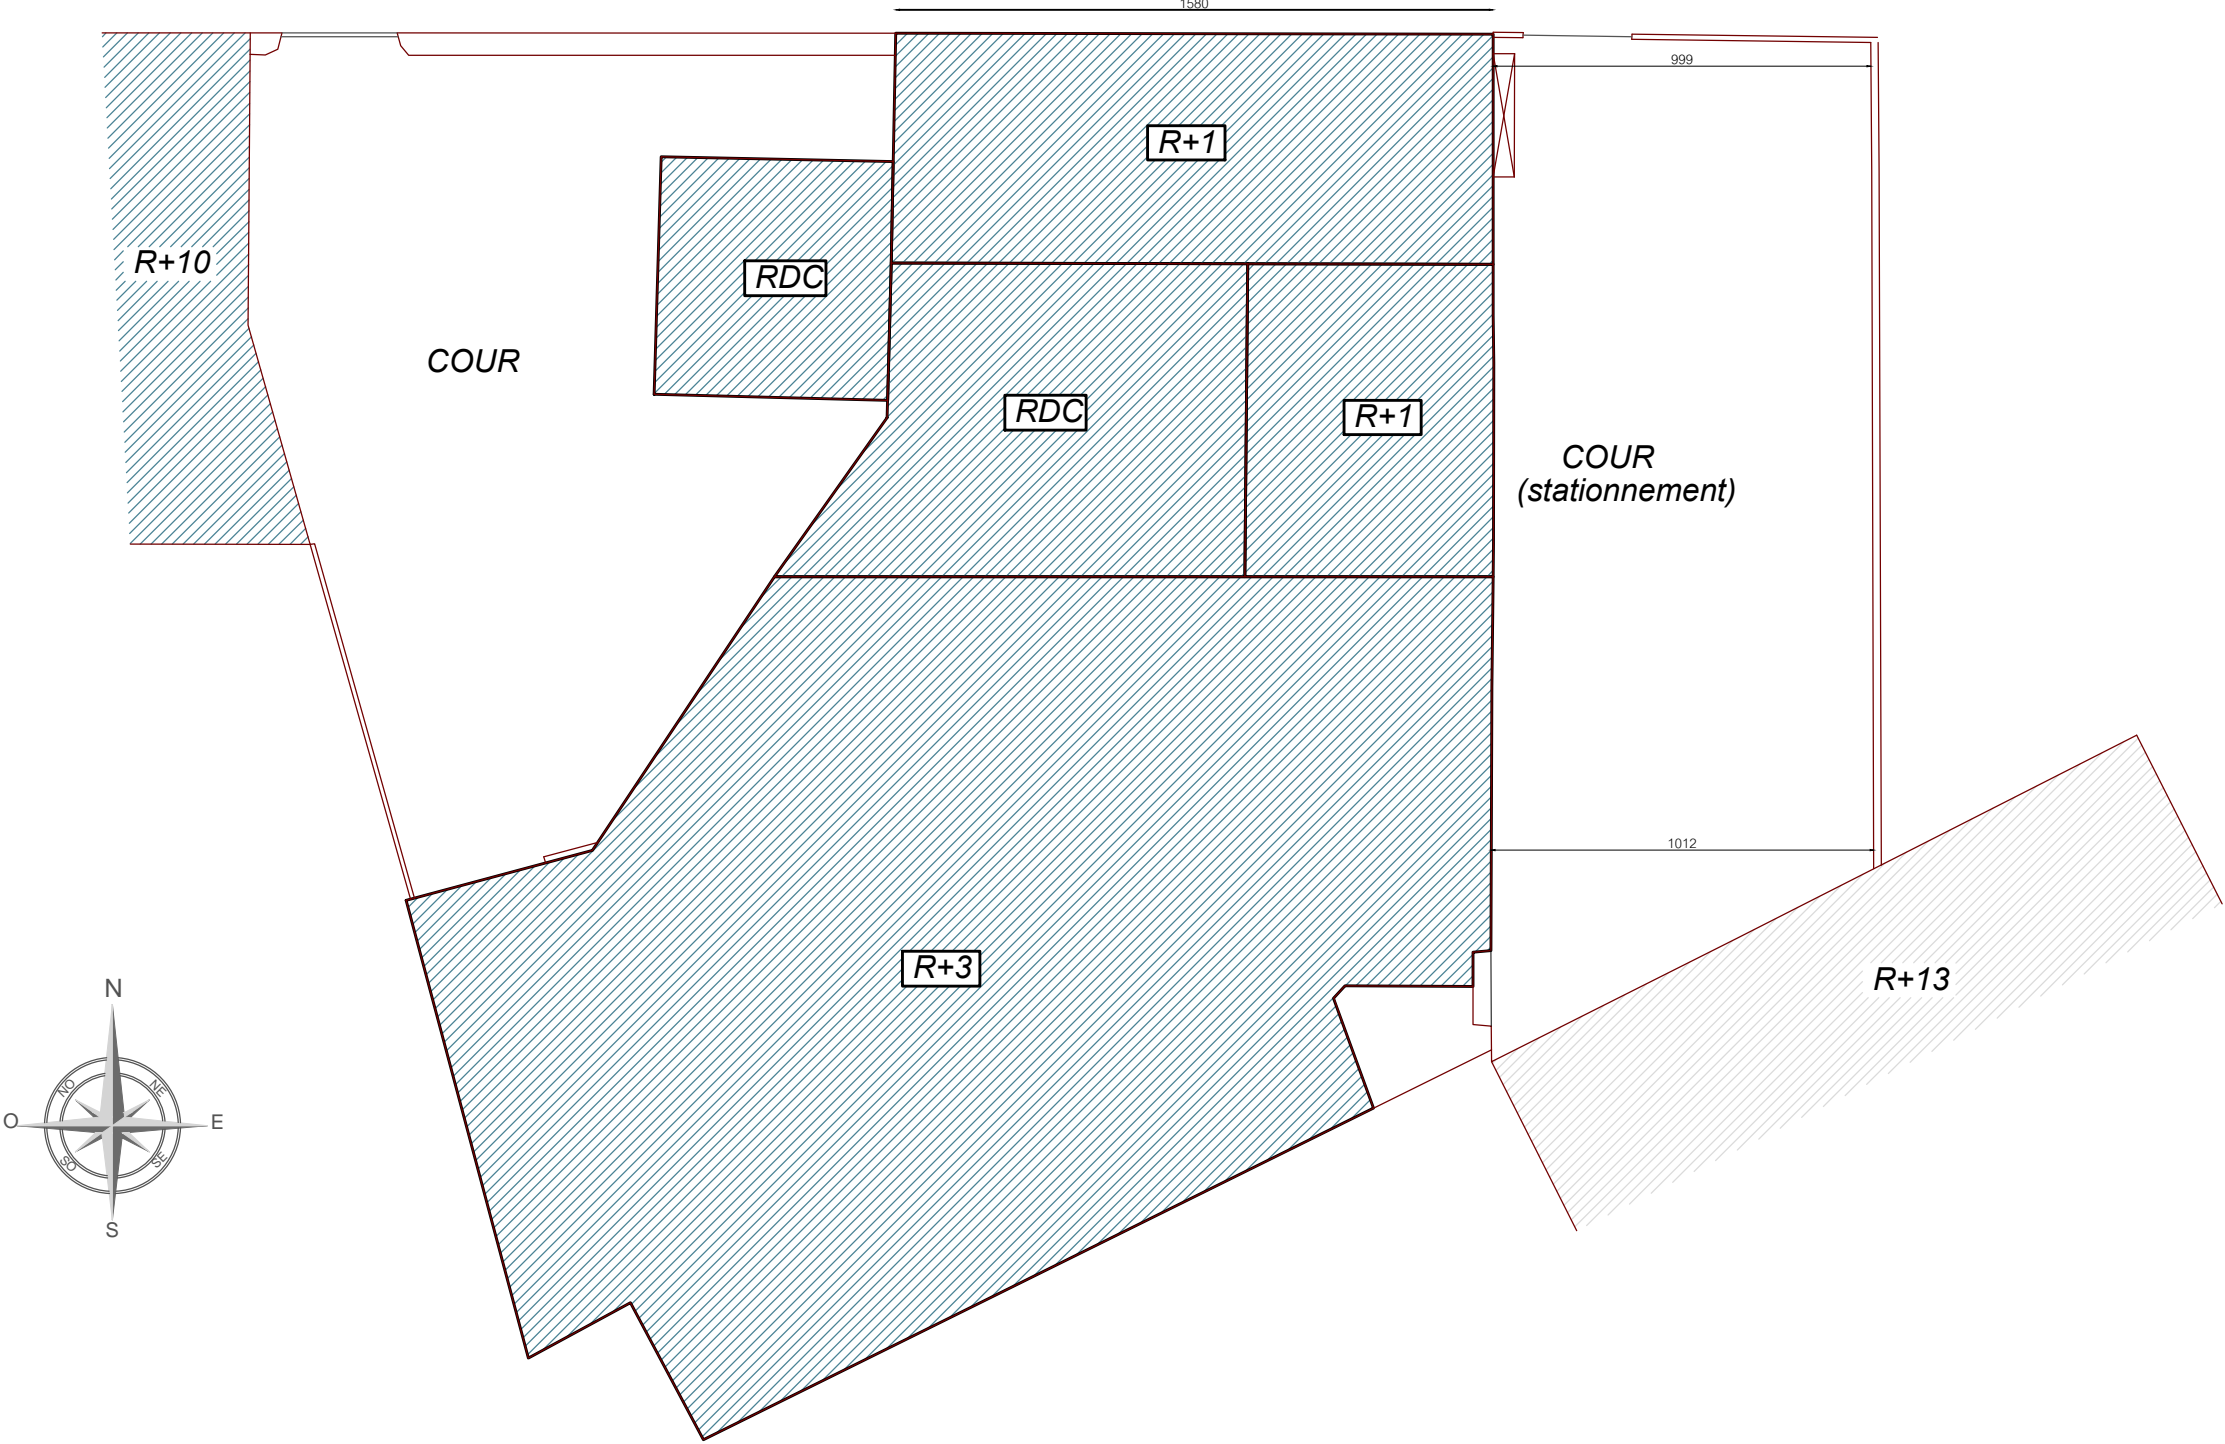

Maître d'ouvrage:

franprix  FRANPRIX
142 Boulevard Diderot
75012 PARIS

Maitre d'oeuvre:



CONCEPT ET TRAVAUX Emmanuel MARECHAL
5 Rue d'Autun
71100 CHALON SUR SAONE
Tél. 03.85.46.29.14 - Fax. 03.85.93.45.14

Phase:

ESQ	PRO	CONT	DCE	DOE
-----	-----	------	-----	-----

Déssiné par: Aurore PEROT
IDS

Indice

Num	Date	Observations
C	28.07	

Plan: Indice: Titre: DCE

03
Date: 10.08.2018
Echelle(s): A
1/200

PLAN MASSE
ETAT DES LIEUX

SOMMAIRE

- Plan situation	- Page 01
- Plan masse	- Page 03
- Plan Etat des lieux général	- Page 05
- Plan Projet général	- Page 09
- Lot VRD	- Page 17
- Lot Démolition	- Page 19
- Lot Gros oeuvre	- Page 23
- Lot Climatisation	- Page 28
- Lot VMC	- Page 32
- Lot Revêtement de sol	- Page 36
- Lot Plomberie	- Page 40
- Lot Menuiserie bois	- Page 44
- Lot Plâtrerie - Peinture	- Page 56
- Lot Serrurerie	- Page 67
- Lot Faux plafond	- Page 72
- Lot Electricité	- Page 76



Bilan surfaces RDC

Surface Bureaux	00.00m²
Surface Circulation	41.12m²
Surface total plateau	00.00m²

Maître d'ouvrage:

franprix

FRANPRIX

142 Boulevard Diderot

75012 PARIS

Maitre d'oeuvre:

CT

CONCEPT & TRAVAUX

CONCEPT ET TRAVAUX Emmanuel MARECHAL
5 Rue d'Autun
71100 CHALON SUR SAONE
Tél. 03.85.46.29.14 - Fax. 03.85.93.45.14

Phase:

ESQ	PRO	CONT	DCE	DOE
-----	-----	------	-----	-----

Déssiné par: Aurore PEROT
IDS

Indice

Num	Date	Observations
C	28.07	

Plan:

05

Date:

10.08.2018

Indice:

A


Echelle(s)

1/100

Titre:

DCE
Plan Rez de chaussée
Etat des lieux

boulevard Diderot

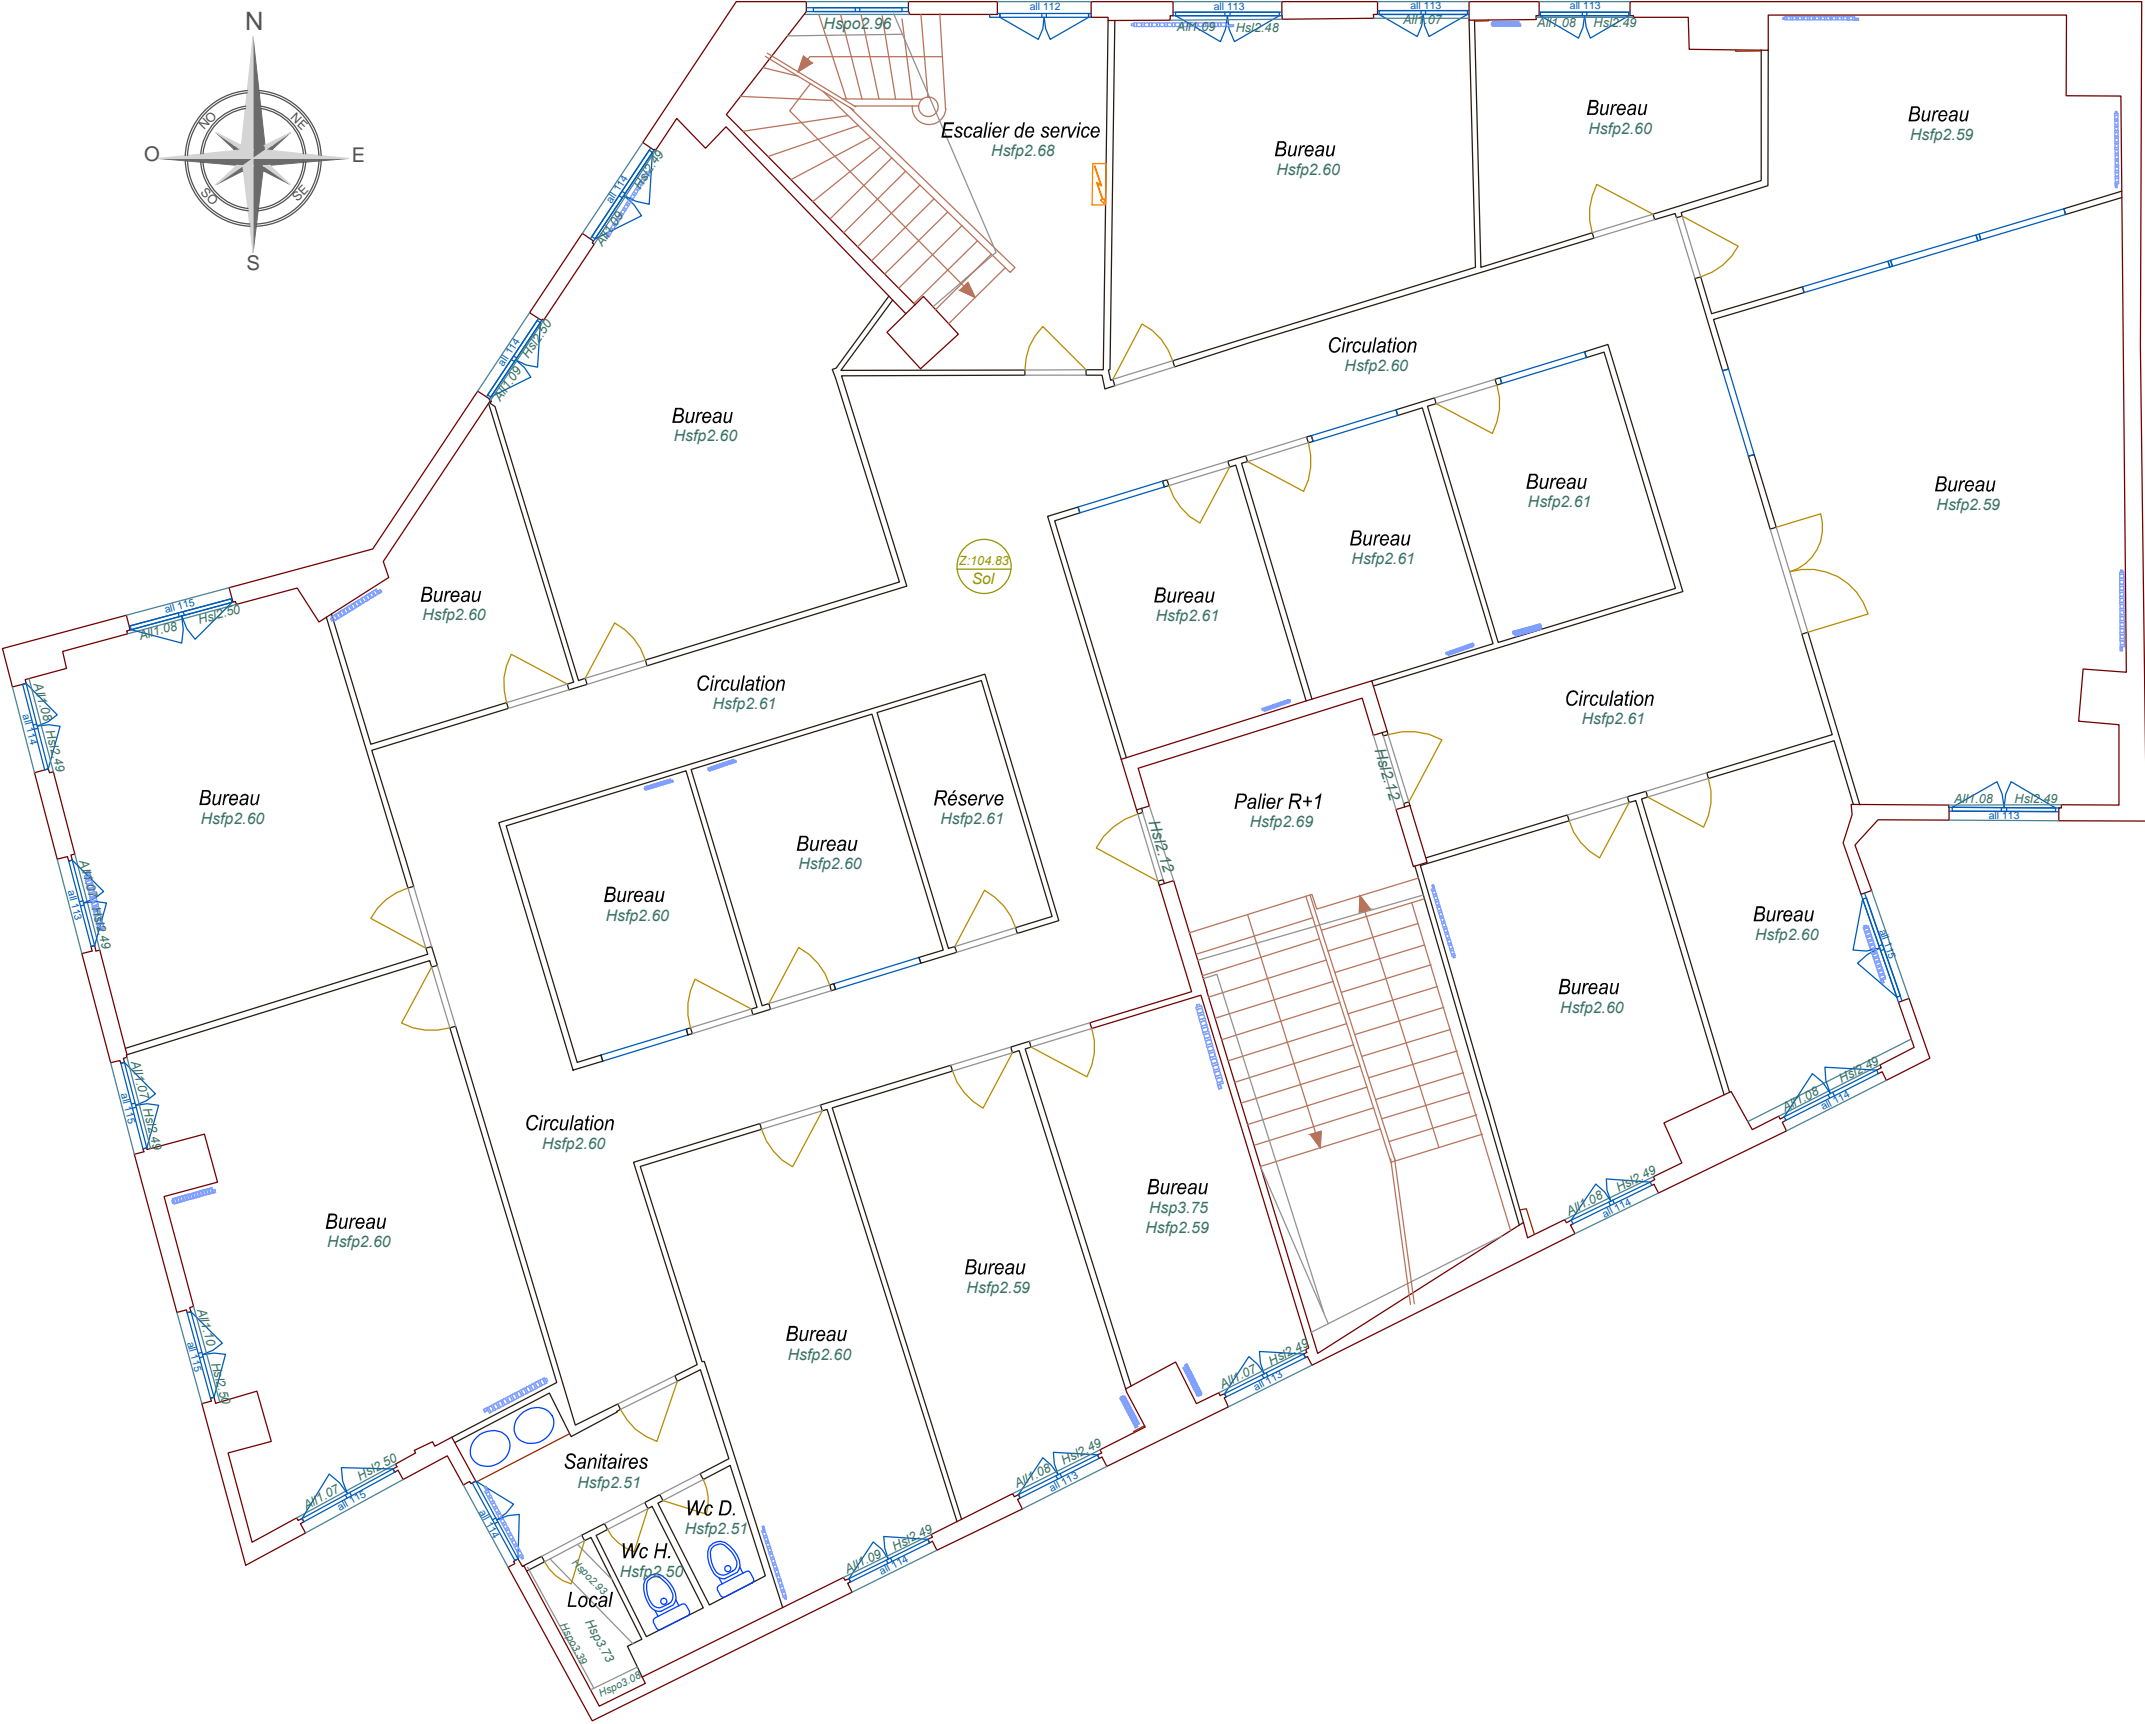

Bilan surfaces étage 1

Surface Bureaux	297.91m²
Surface Circulation	98.19m²
Surface total plateau	396.10m²

Maître d'ouvrage:

franprix
FRANPRIX
142 Boulevard Diderot
75012 PARIS

Maitre d'oeuvre:



CONCEPT ET TRAVAUX Emmanuel MARECHAL
5 Rue d'Autun
71100 CHALON SUR SAONE
Tél. 03.85.46.29.14 - Fax. 03.85.93.45.14

Phase:

ESQ	PRO	CONT	DCE	DOE
-----	-----	------	-----	-----

Dessiné par: Aurore PEROT
IDS

Indice

Num	Date	Observations
C	28.07	

Plan:

06

Date:

10.08.2018

Indice:

A

Echelle(s)


1/100

Titre:

DCE

Plan Etage 1
Etat des lieux

boulevard Diderot

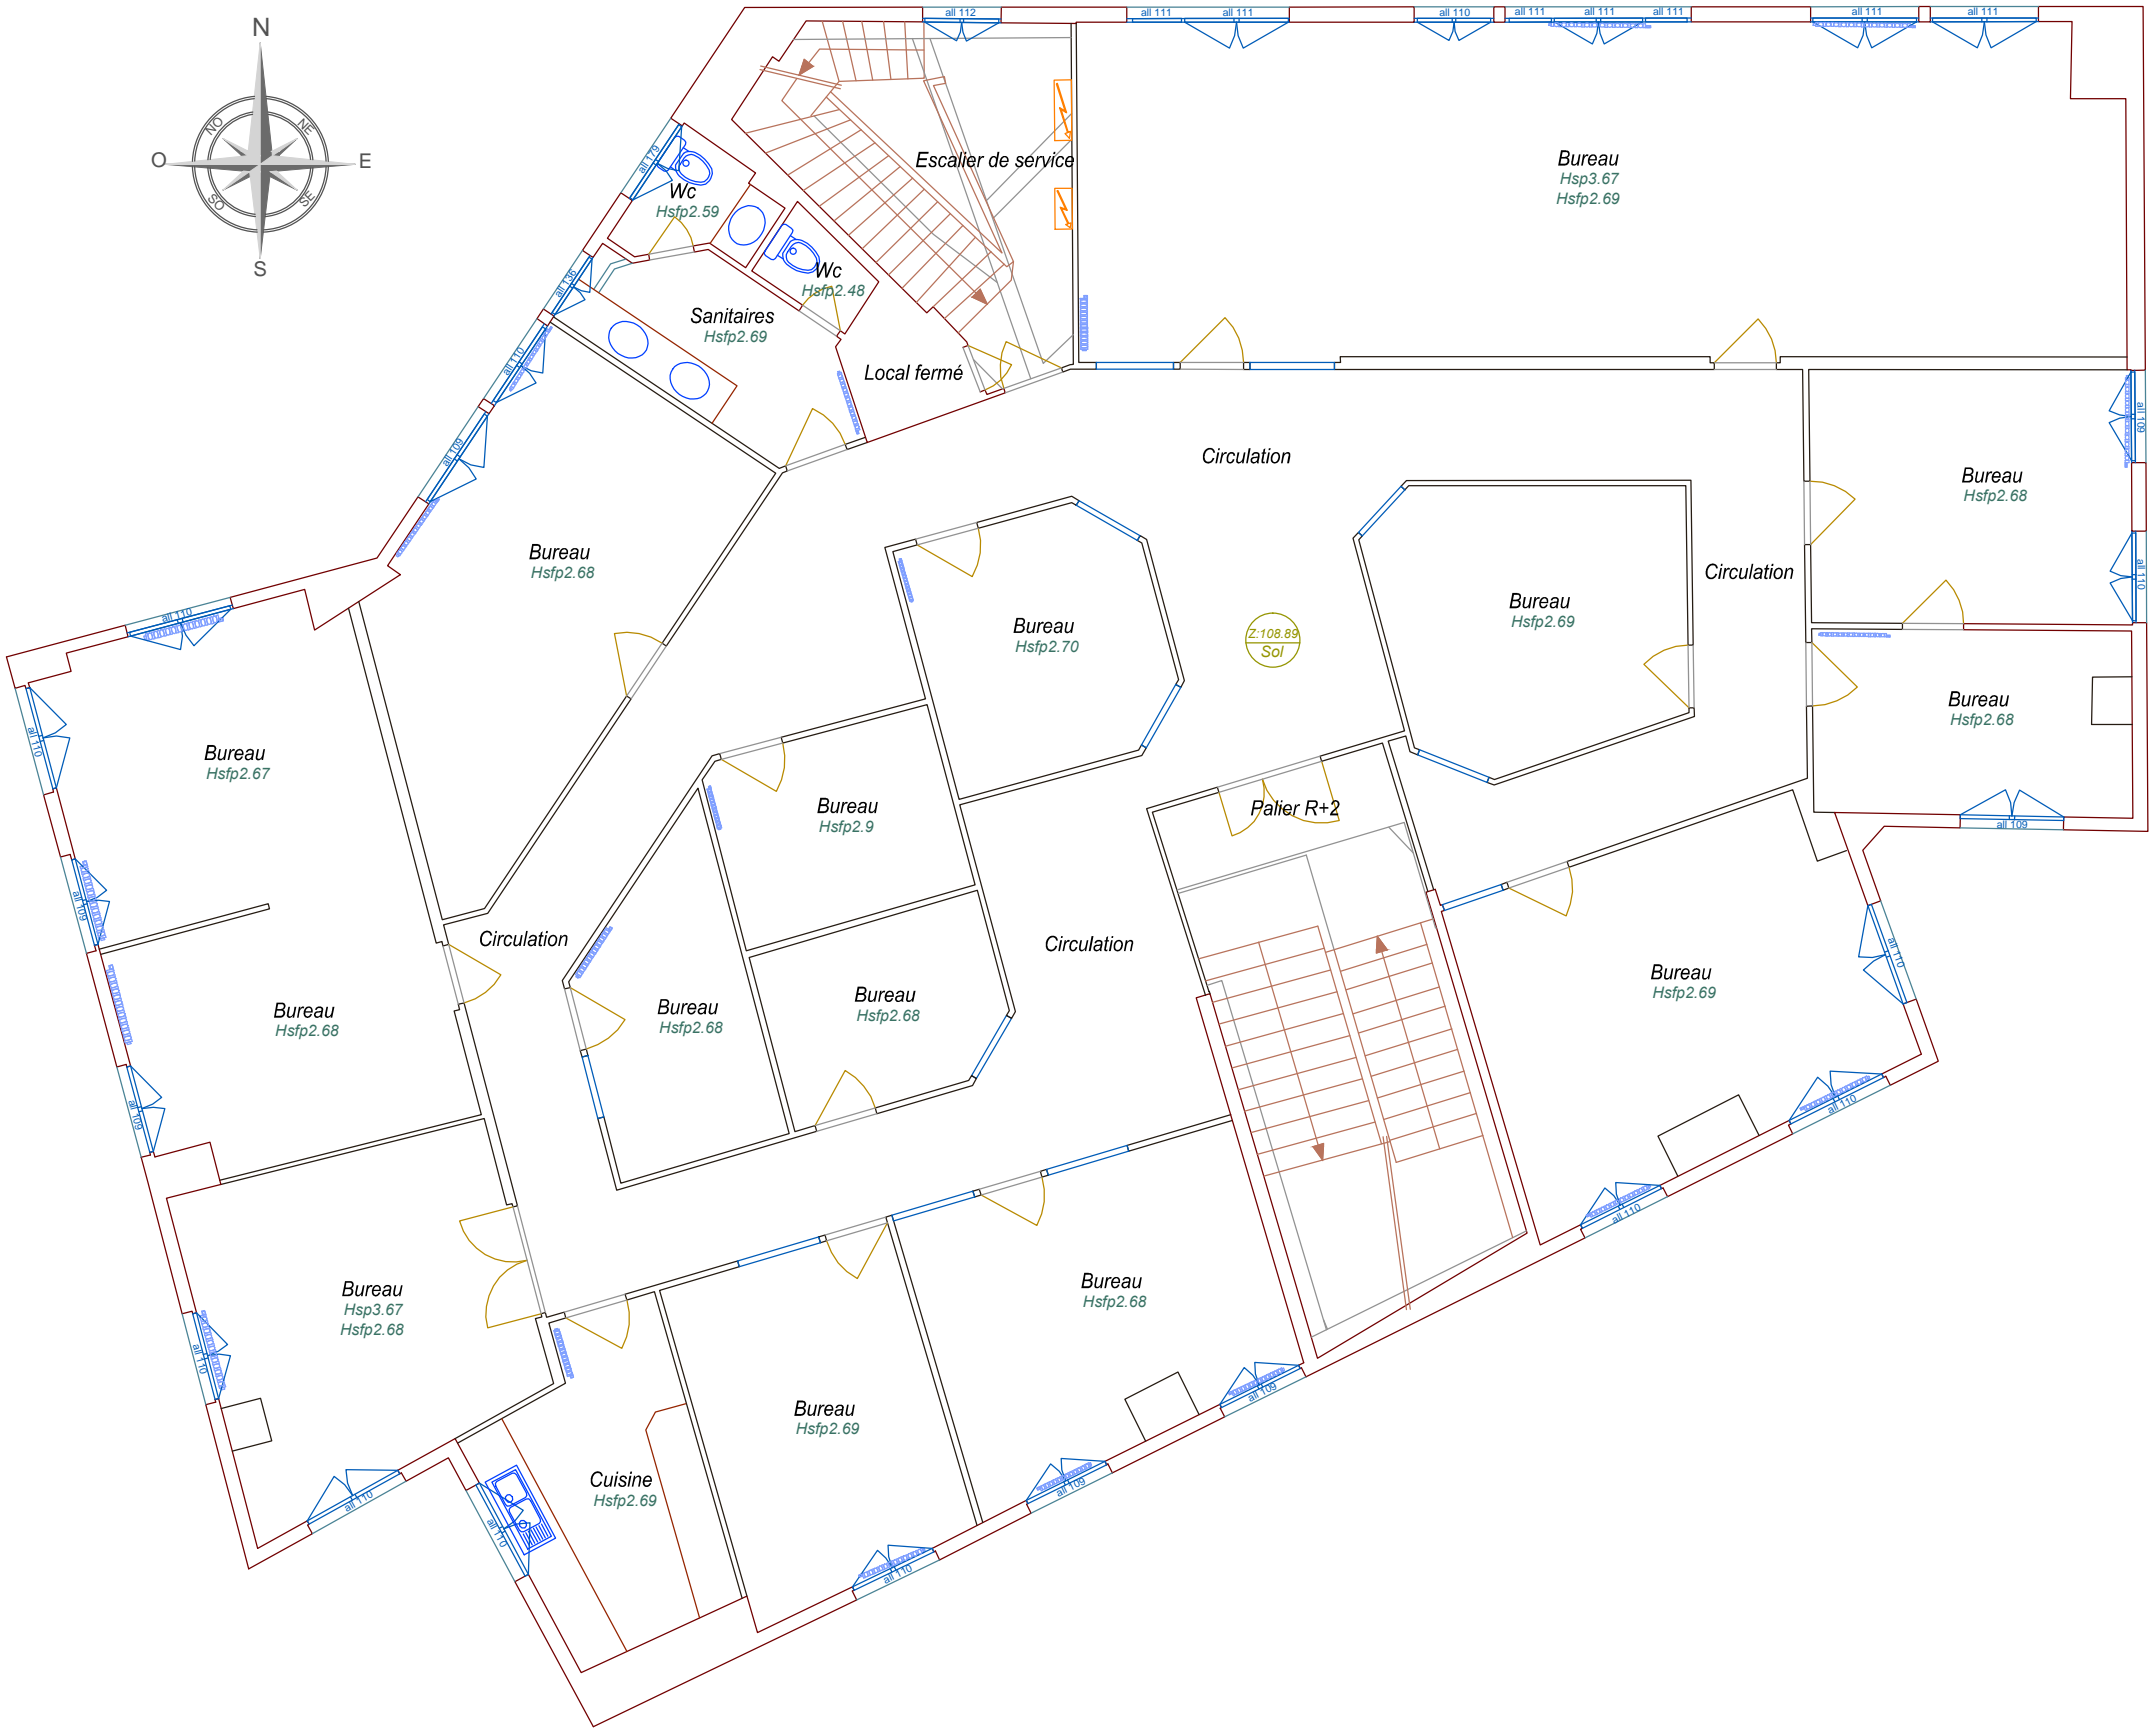

Bilan surfaces étage 2

Surface Bureaux	302.95m²
Surface Circulation	96.03m²
Surface total plateau	398.98m²

Maître d'ouvrage:

franprix 142 Boulevard Diderot 75012 PARIS

Maitre d'oeuvre:



CONCEPT ET TRAVAUX Emmanuel MARECHAL 5 Rue d'Autun 71100 CHALON SUR SAONE Tél. 03.85.46.29.14 - Fax. 03.85.93.45.14

Phase:

ESQ	PRO	CONT	DCE	DOE
-----	-----	------	-----	-----

Dessiné par: Aurore PEROT IDS

Indice

Num	Date	Observations
C	28.07	

Plan:

07

Date:

10.08.2018

Indice:

A

Echelle(s)

1/100

Titre:

DCE

Plan Etage 2
Etat des lieux

boulevard Diderot



Bilan surfaces étage 3

Surface Bureaux	178.46m²
Surface Circulation	31.20m²
Surface total plateau	209.66m²

Maître d'ouvrage:

franprix
FRANPRIX
142 Boulevard Diderot
75012 PARIS

Maitre d'oeuvre:



CONCEPT ET TRAVAUX Emmanuel MARECHAL
5 Rue d'Autun
71100 CHALON SUR SAONE
Tél. 03.85.46.29.14 - Fax. 03.85.93.45.14

Phase:

ESQ	PRO	CONT	DCE	DOE
-----	-----	------	-----	-----

Dessiné par: Aurore PEROT
IDS

Indice

Num	Date	Observations
C	28.07	

Plan:

08

Date:

10.08.2018

Indice:

A

Echelle(s)

1/100

Titre:

DCE

Plan Etage 3
Etat des lieux

PROJET

Maître d'ouvrage:




FRANPRIX

142 Boulevard Diderot

75012 PARIS

Maitre d'oeuvre:



CONCEPT ET TRAVAUX Emmanuel MARECHAL

5 Rue d'Autun

71100 CHALON SUR SAONE

Tél. 03.85.46.29.14 - Fax. 03.85.93.45.14

Phase:

ESQ	PRO	CONT	DCE	DOE
-----	-----	------	-----	-----

Déssiné par: Aurore PEROT
IDS

Indice

Num	Date	Observations
C	28.07	

Plan: Indice: Titre: DCE

...



Date:

10.08.2018

A

Echelle(s)

...

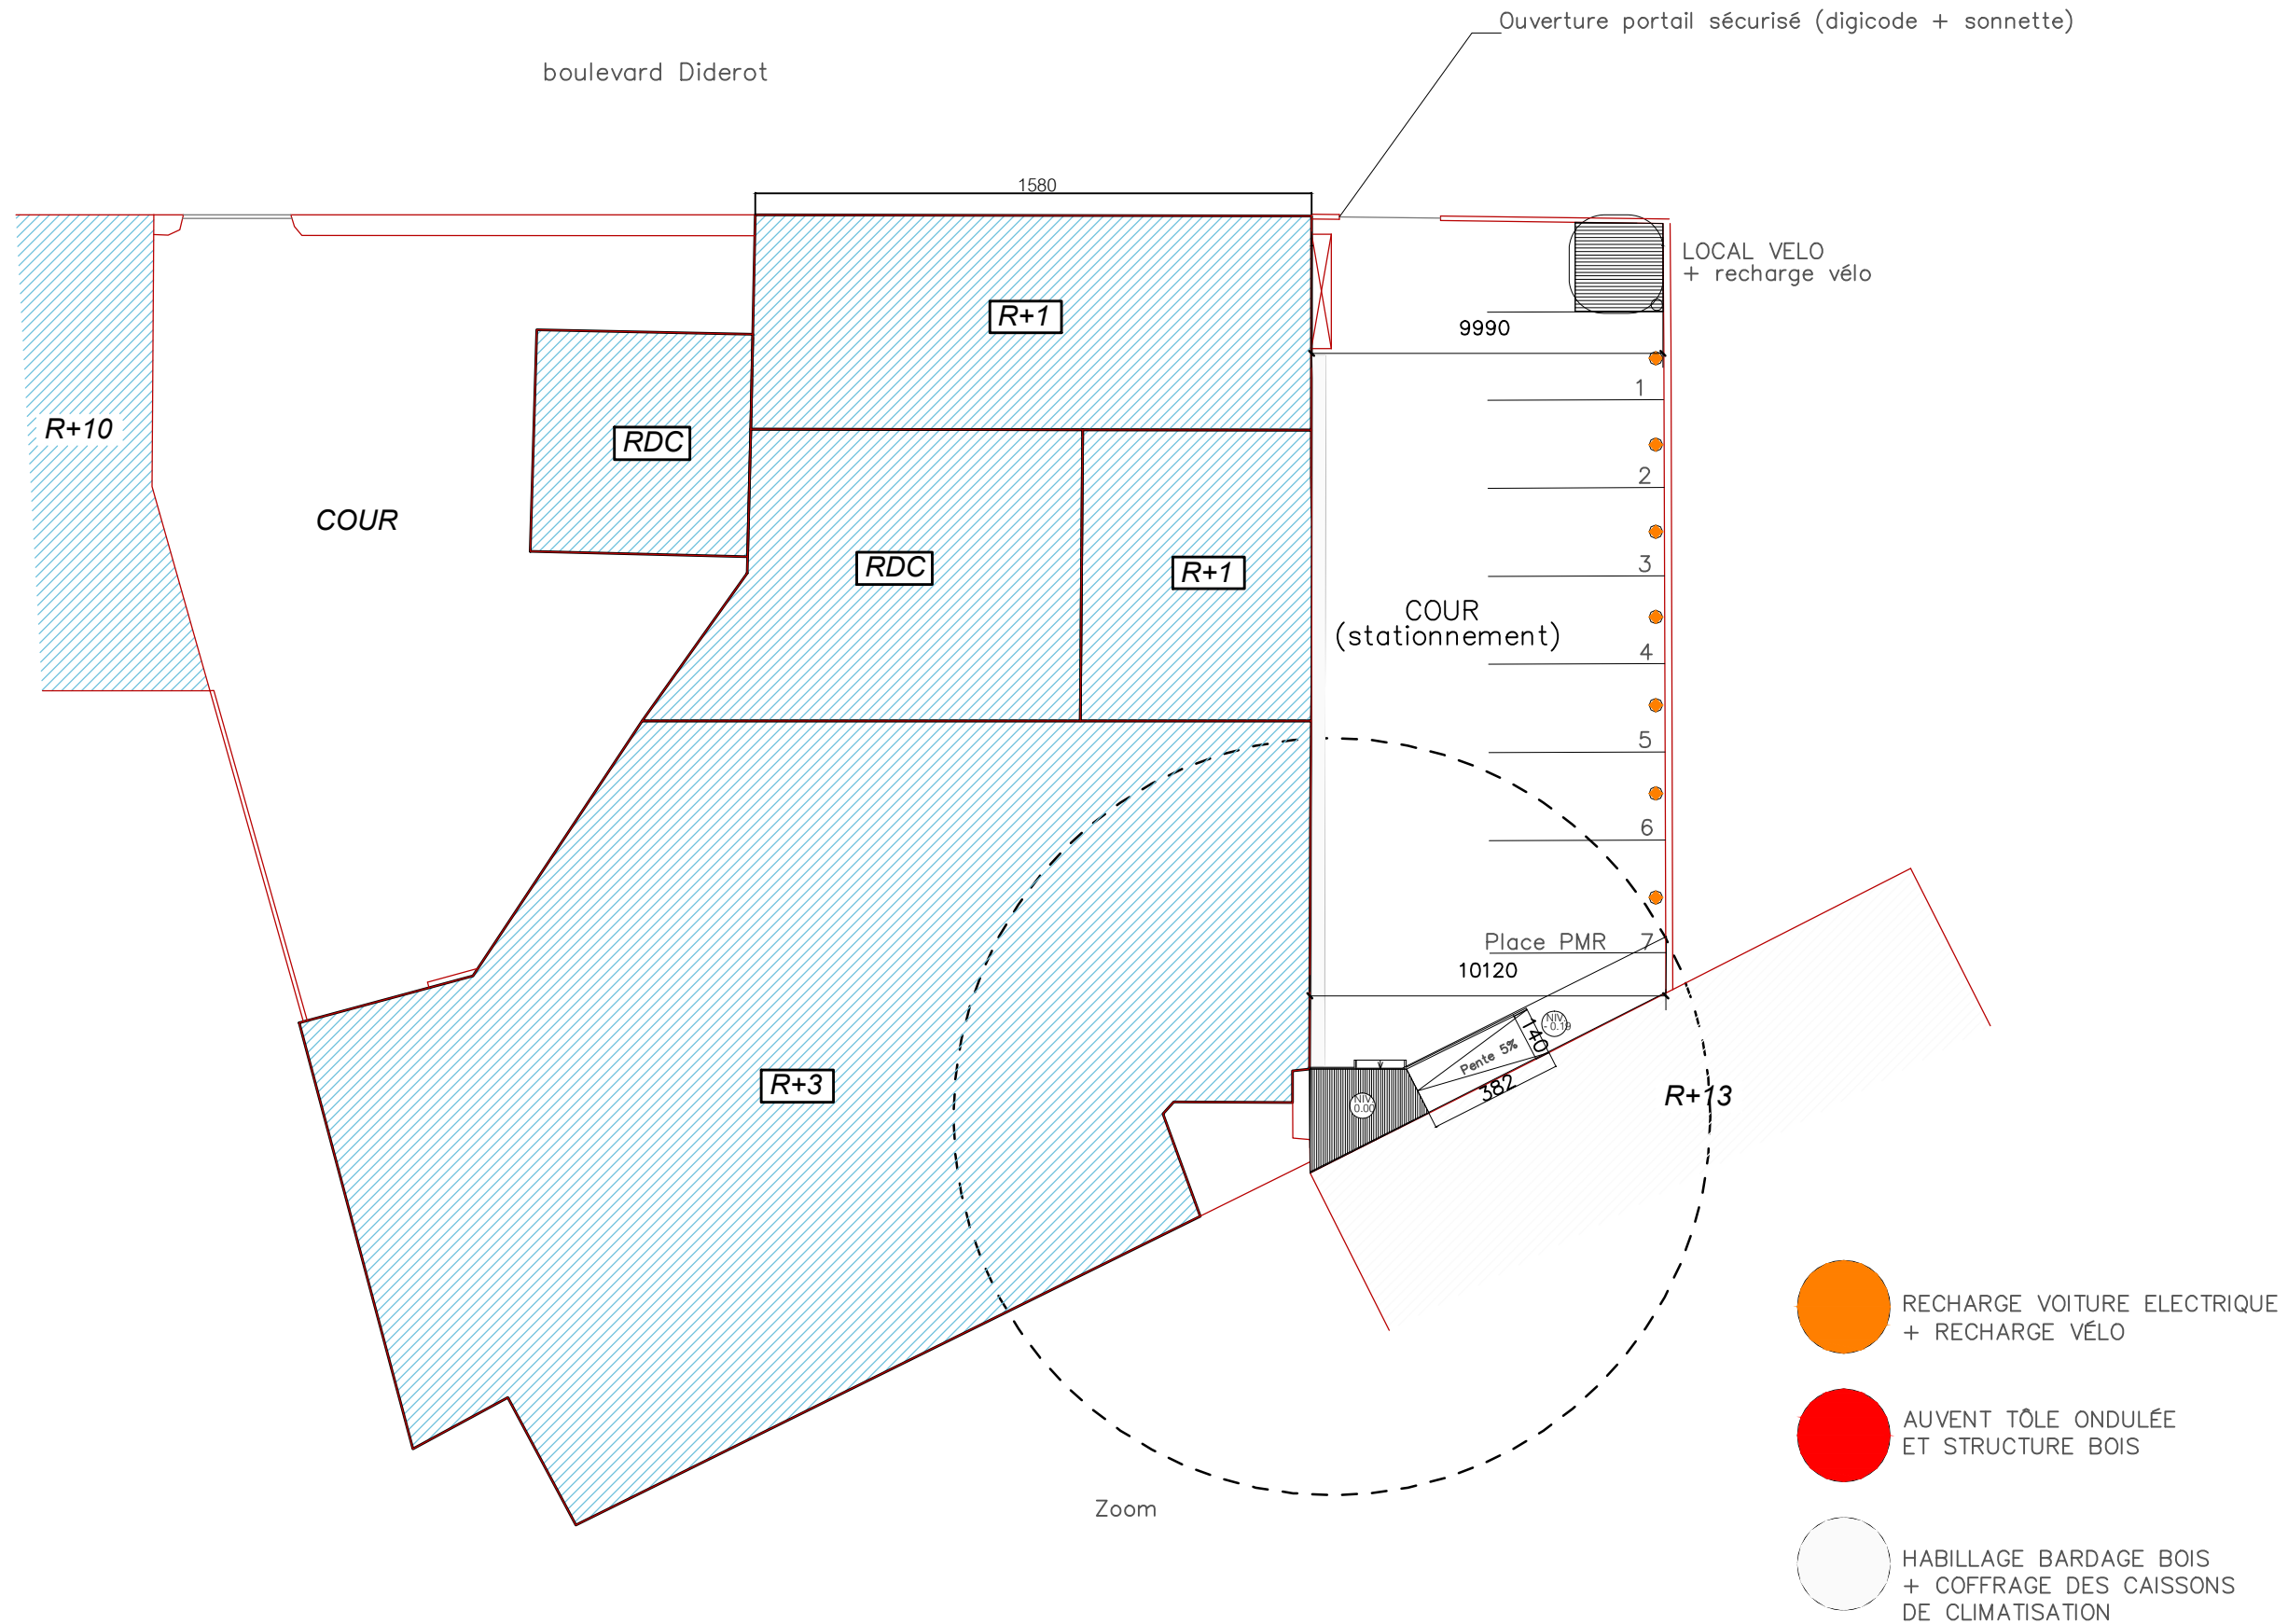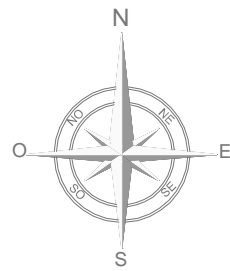

Maître d'ouvrage:

franprix  FRANPRIX
142 Boulevard Diderot
75012 PARIS

Maitre d'oeuvre:



CONCEPT ET TRAVAUX Emmanuel MARECHAL
5 Rue d'Autun
71100 CHALON SUR SAONE
Tél. 03.85.46.29.14 - Fax. 03.85.93.45.14

Phase:

ESQ	PRO	CONT	DCE	DOE
-----	-----	------	-----	-----

Dessiné par: Aurore PEROT
IDS

Indice

Num	Date	Observations
C	28.07	

Plan:

09

Date:

10.08.2018

Indice:

A

Echelle(s)



1/200

Titre:

DCE

Plan masse
Projet

RdC Zoom 1 Implantation

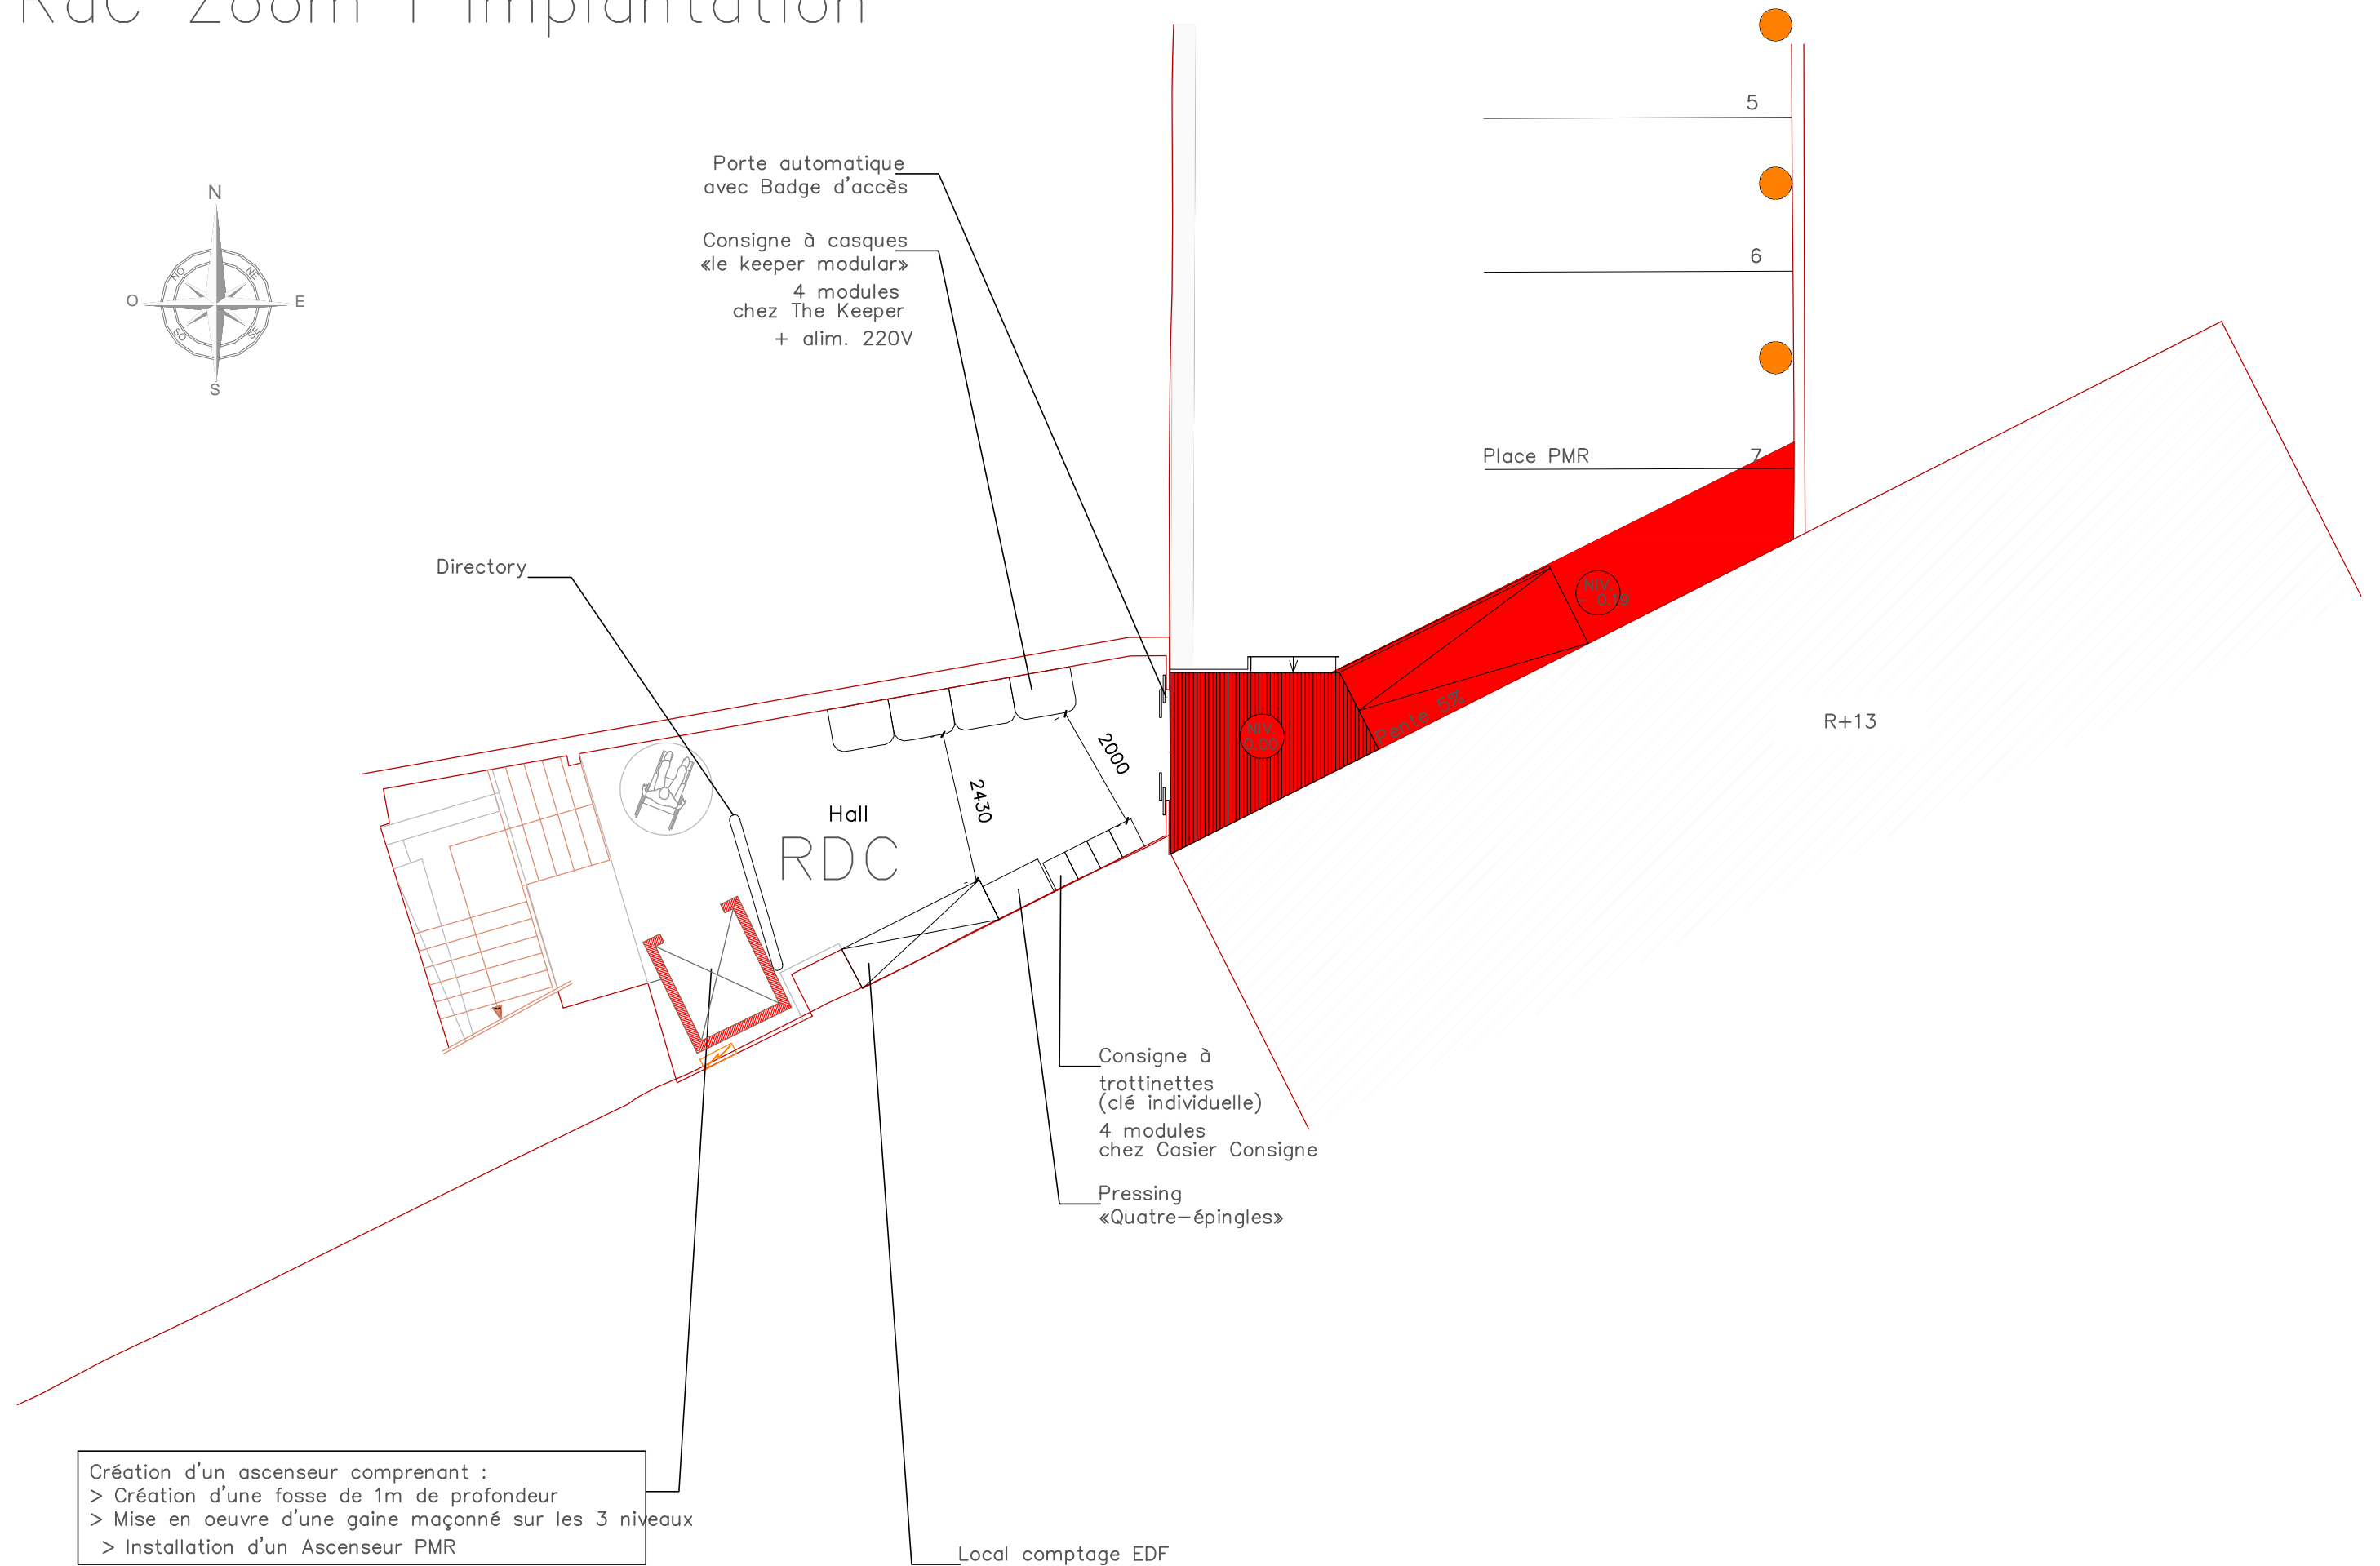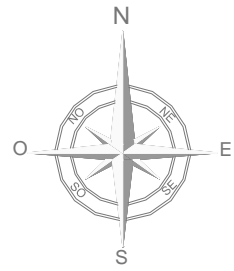

Maître d'ouvrage:

franprix  **FRANPRIX**
142 Boulevard Diderot
75012 PARIS

Maitre d'oeuvre:



CONCEPT ET TRAVAUX Emmanuel MARECHAL
5 Rue d'Autun
71100 CHALON SUR SAONE
Tél. 03.85.46.29.14 - Fax. 03.85.93.45.14

Phase:

ESQ	PRO	CONT	DCE	DOE
-----	-----	------	----------------	-----

Déssiné par: Aurore PEROT
IDS

Indice

Num	Date	Observations
C	28.07	

Plan:

10

Date:
10.08.2018

Indice:


A

Echelle(s)
1/100

Titre:

DCE

Plan Rez de chaussée
Projet

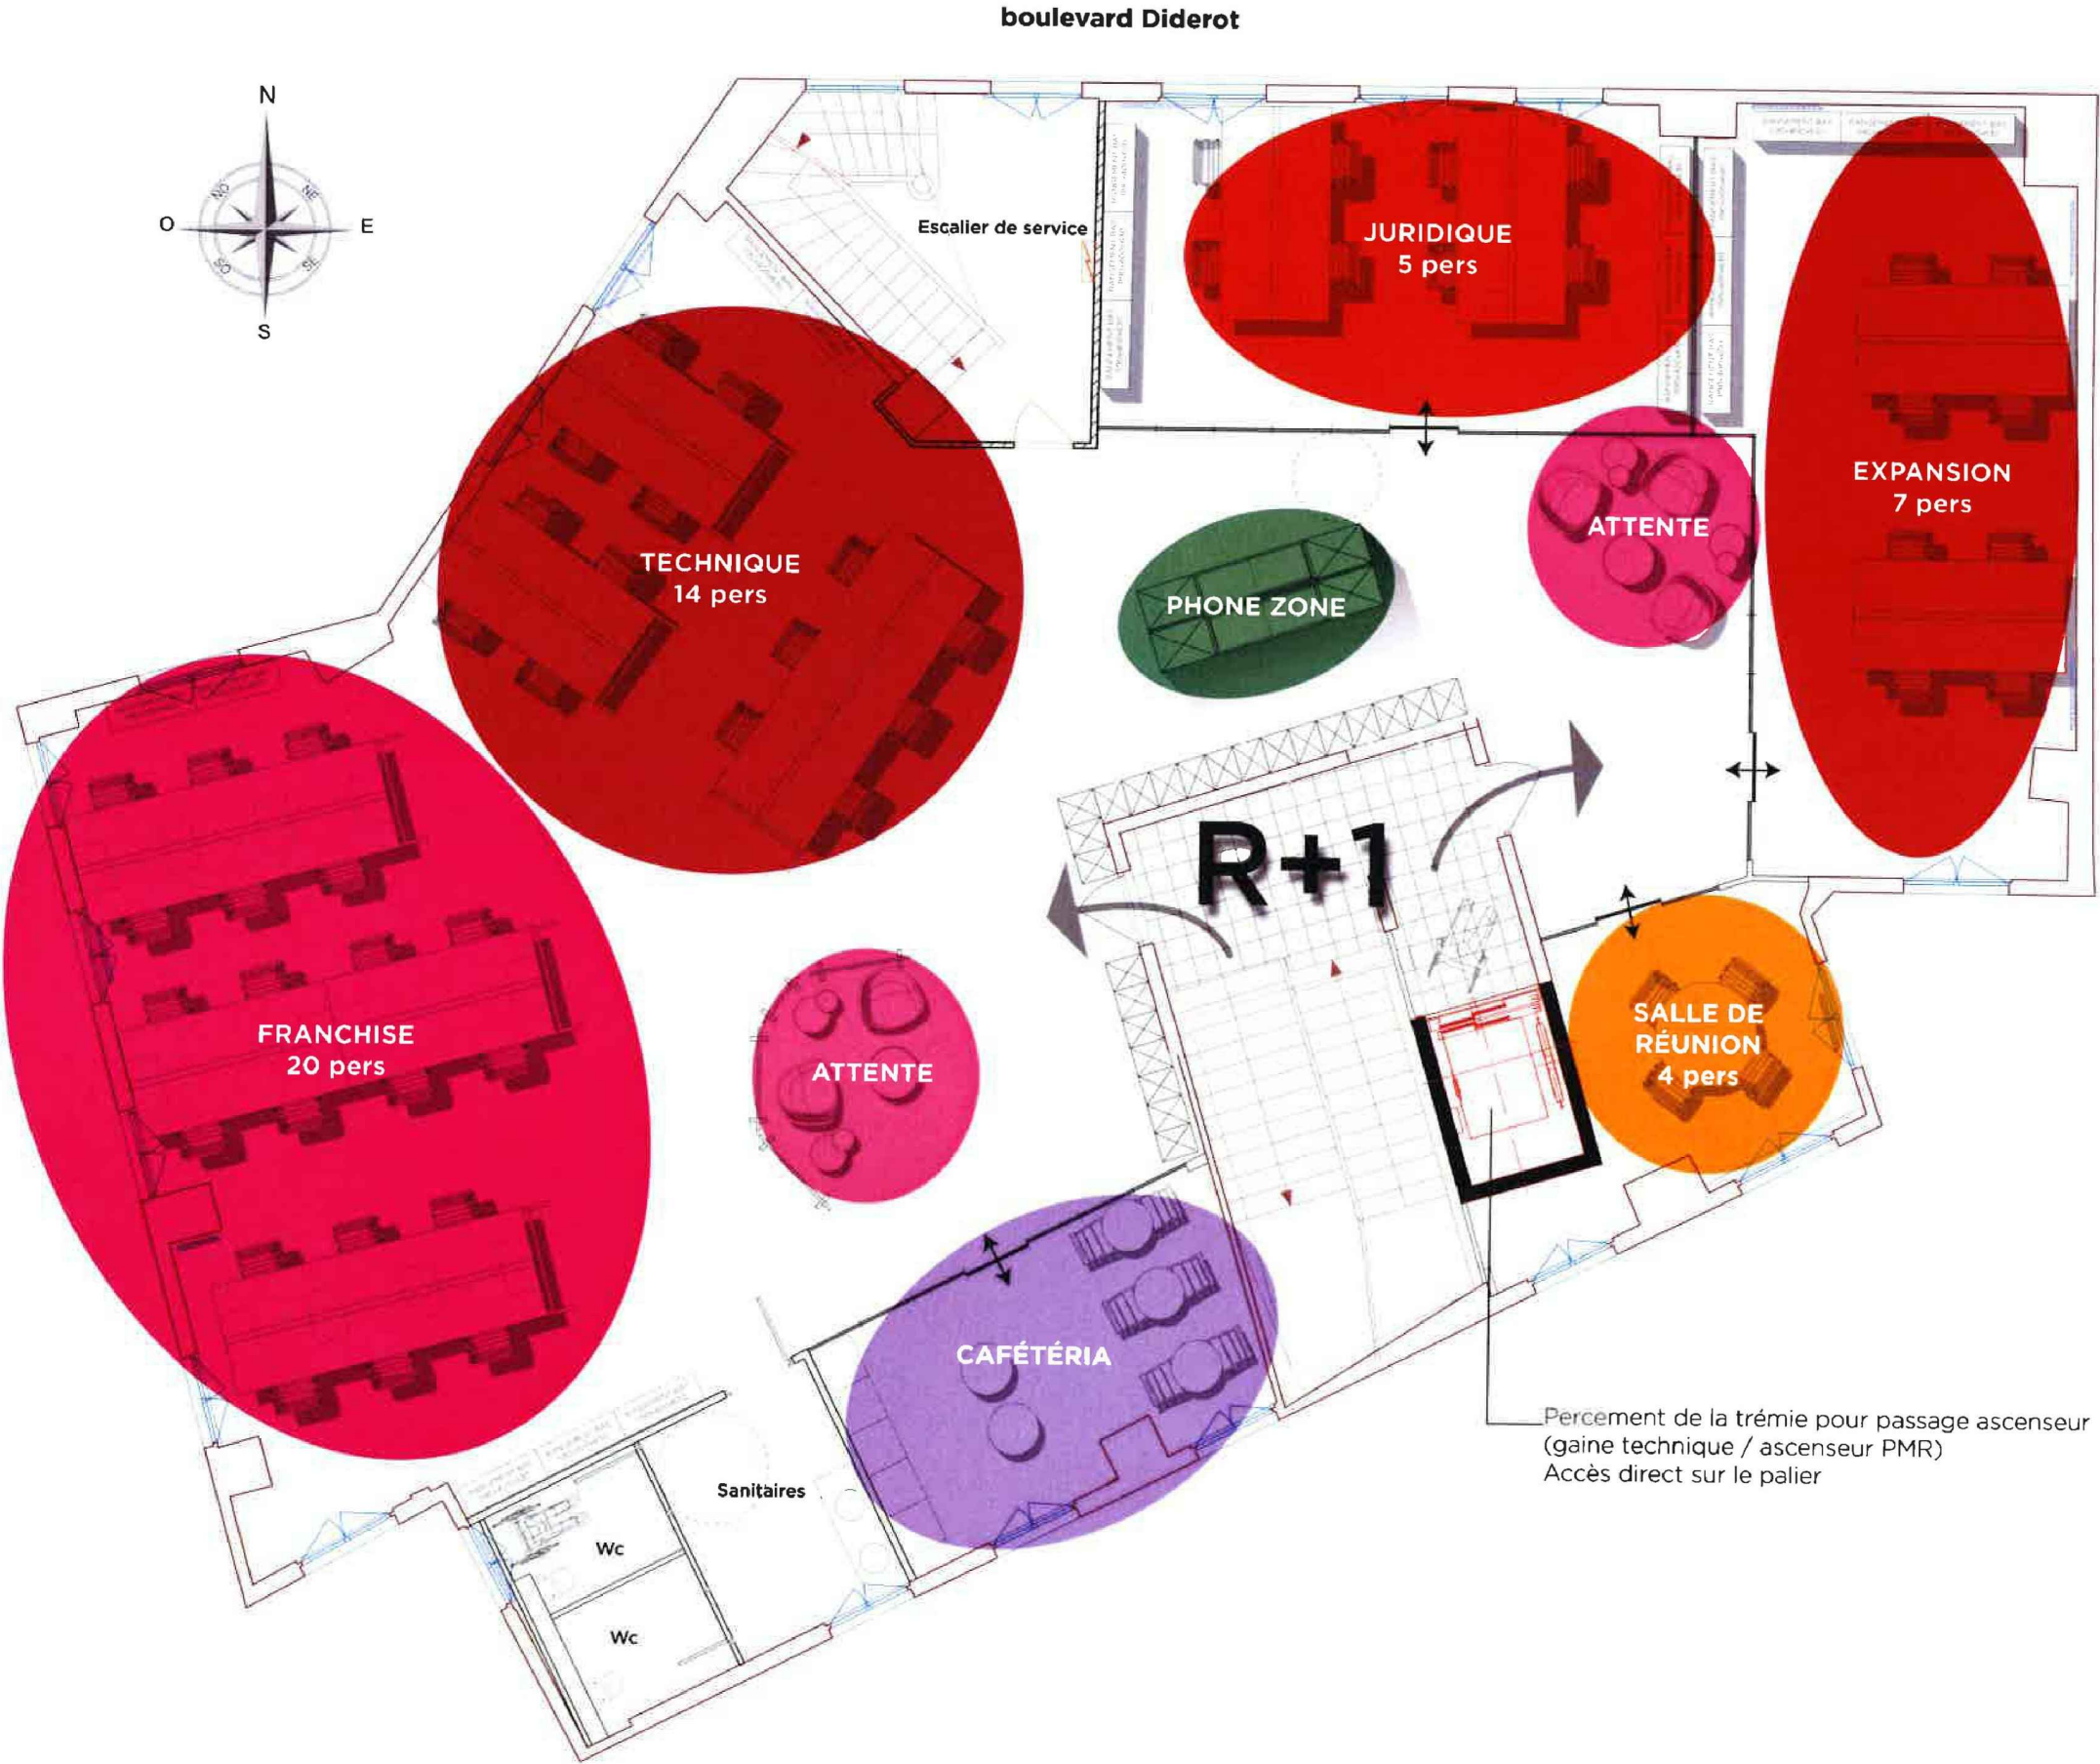

- BUREAUX FERMÉS**
- JURIDIQUE 5 pers | 36m²
 - EXPANSION 7 pers | 48m²

- BUREAUX OUVERTS** (compris dégagement)
- TECHNIQUE 14 pers | 220m²
 - FRANCHISE 20 pers | 220m²
 - PHONE ZONE

- SALLES DE RÉUNION**
- SALLE DE RÉUNION 4 pers | 15m²

- AUTRES**
- CAFÉTÉRIA | 47m²

SURFACE
(hors Wc/palier/escalier de secours) | 366m²

Maître d'ouvrage:

franprix  FRANPRIX
142 Boulevard Diderot
75012 PARIS

Maître d'oeuvre:



CONCEPT ET TRAVAUX Emmanuel MARECHAL
5 Rue d'Autun
71100 CHALON SUR SAONE
Tél. 03.85.46.29.14 - Fax. 03.85.93.45.14

Phase:

ESQ	PRO	CONT	DCE	DOE
-----	-----	------	-----	-----

Dessiné par: Aurore PEROT
IDS

Indice

Num	Date	Observations
C	28.07	

Plan:

11

Date:

10.08.2018

Indice:

A

Echelle(s)

1/100

Titre:

DCE

Implantation R+1
ZONES

boulevard Diderot



Maître d'ouvrage:

franprix  FRANPRIX
142 Boulevard Diderot
75012 PARIS

Maitre d'oeuvre:



CONCEPT ET TRAVAUX Emmanuel MARECHAL
5 Rue d'Autun
71100 CHALON SUR SAONE
Tél. 03.85.46.29.14 - Fax. 03.85.93.45.14

Phase:

ESQ	PRO	CONT	DCE	DOE
-----	-----	------	-----	-----

Dessiné par: Aurore PEROT
IDS

Indice

Num	Date	Observations
C	28.07	

Plan:

12

Date:

10.08.2018

Indice:

A


Echelle(s)

1/100

Titre:

DCE

Implantation R+1
MOBILIERS

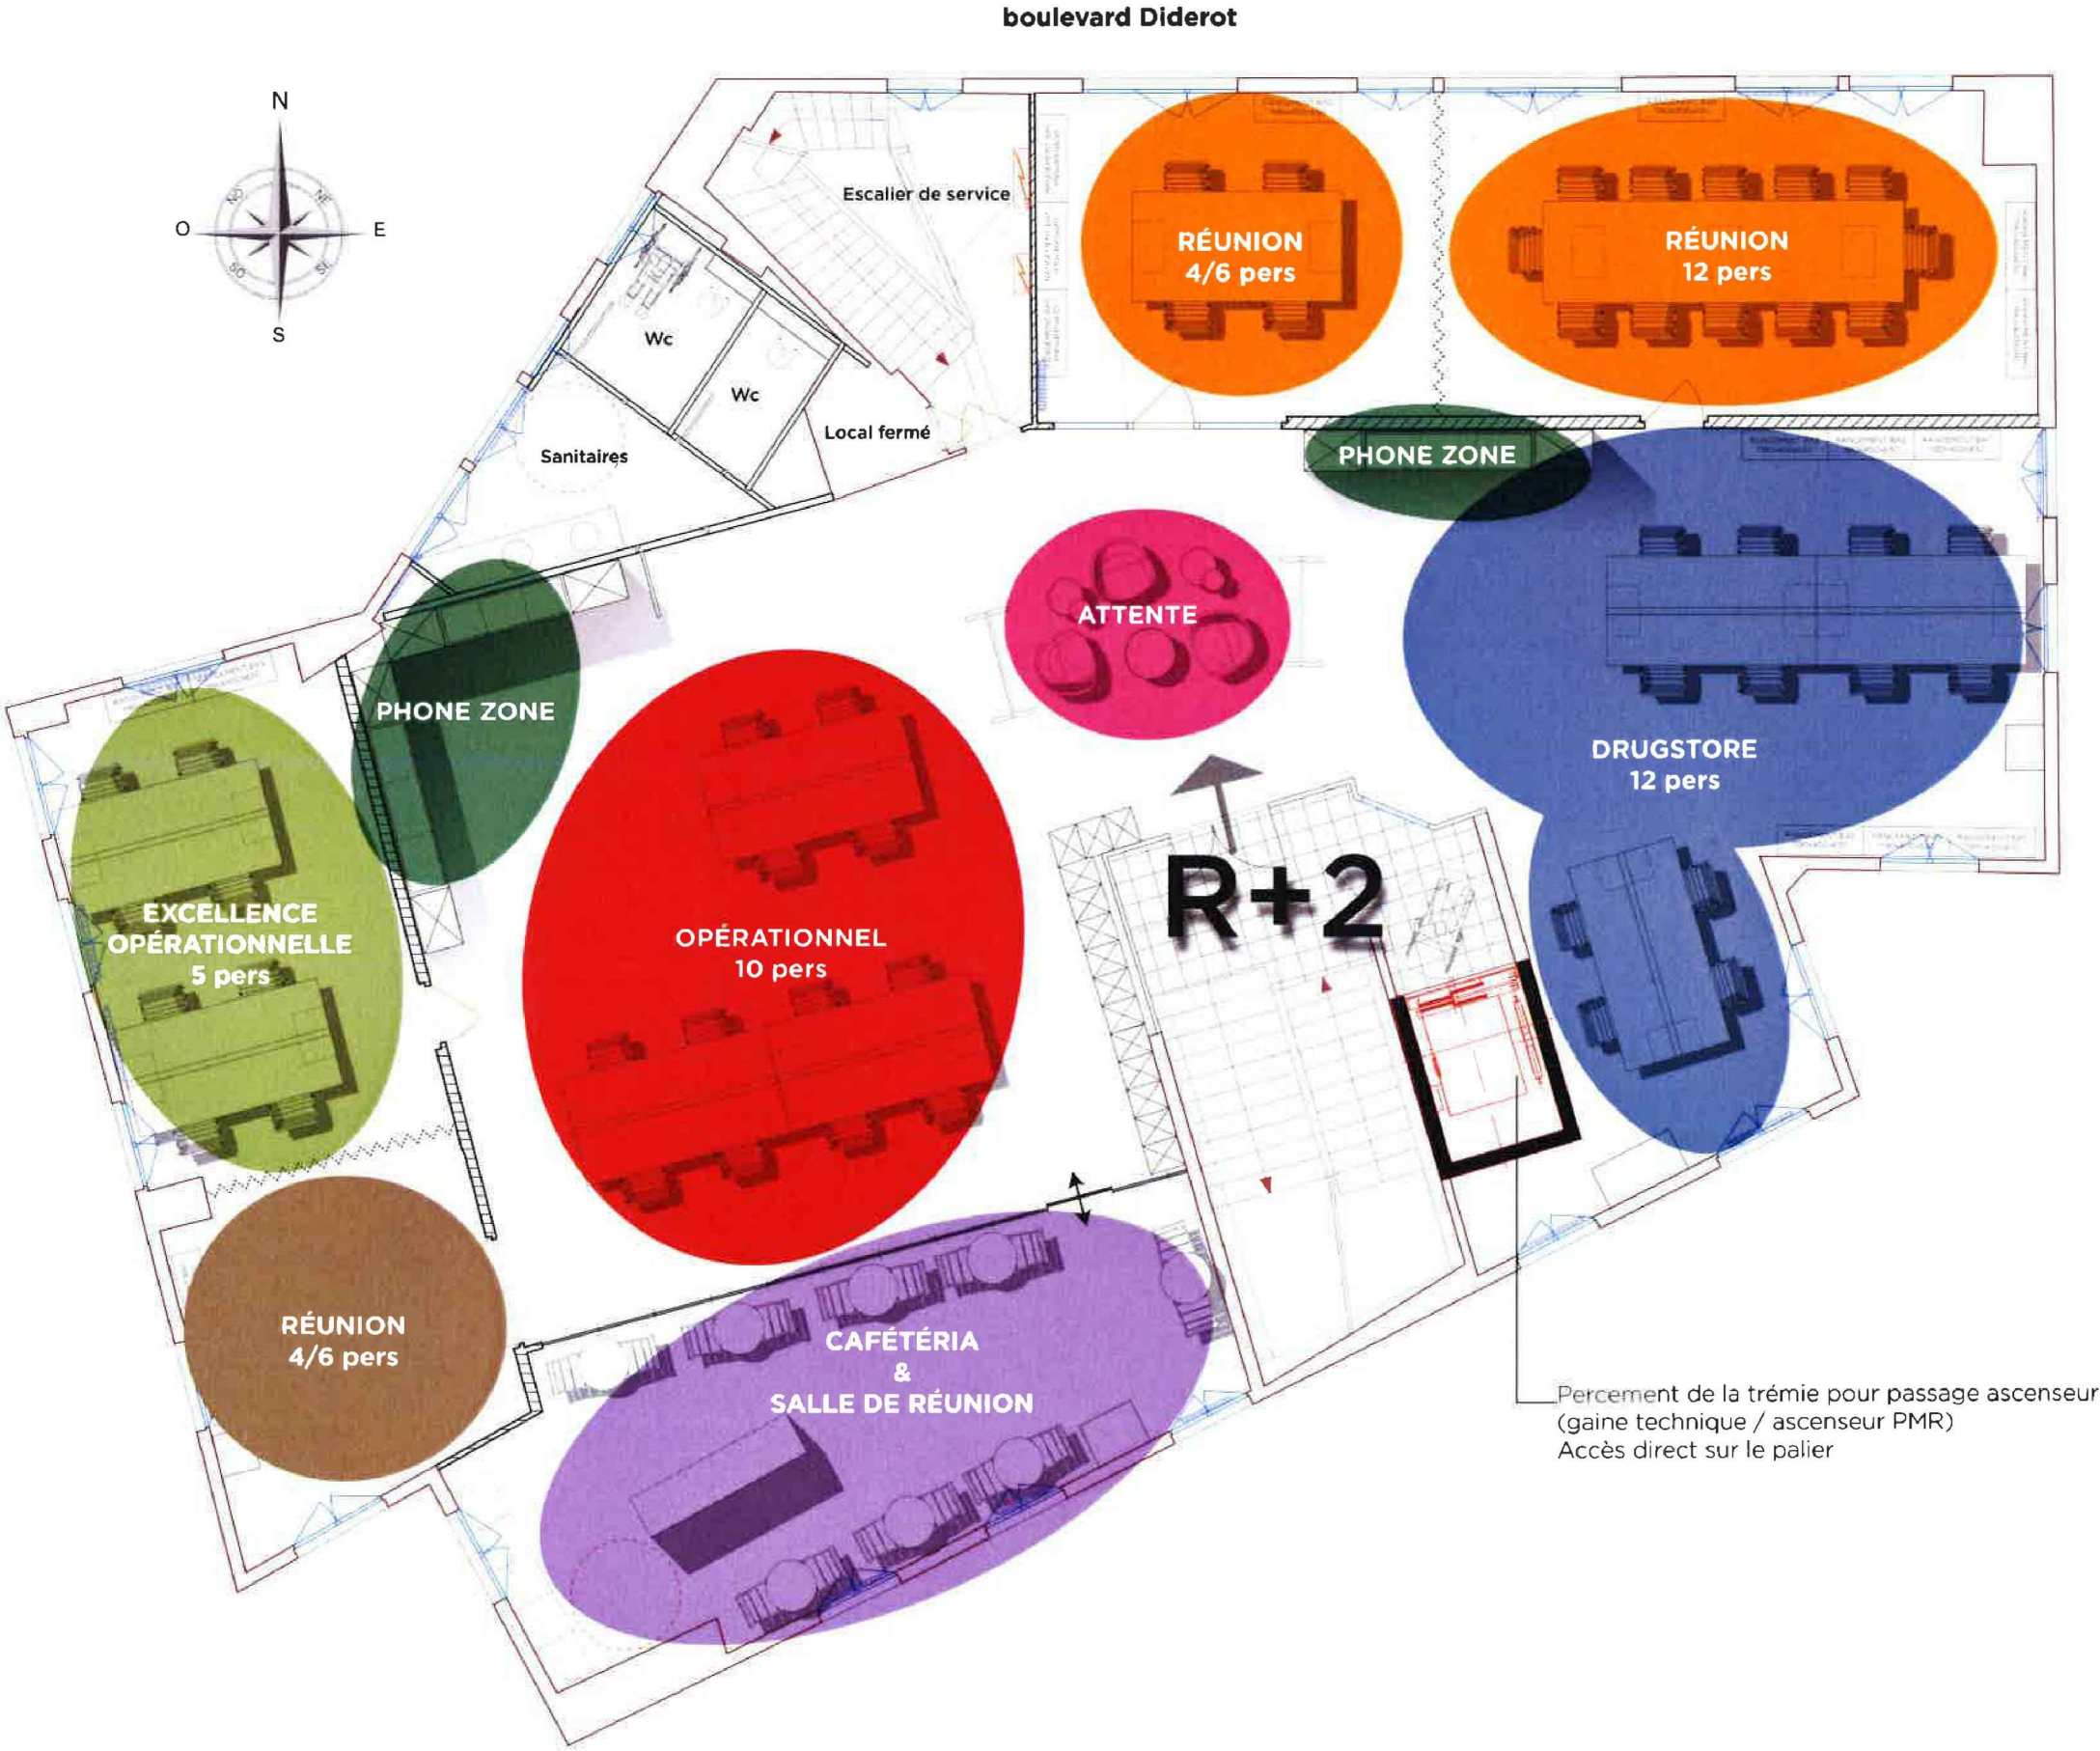

BUREAUX FERMÉS		
	EXCELLENCE OPÉRATIONNELLE 5 pers	30m ²
	BUREAUX DE PASSAGES 5 pers	19m ²
BUREAUX OUVERTS (compris dégagement)		
	DRUGSTORE 12 pers	189m ²
	OPÉRATIONNEL 10 pers	
	PHONE ZONE	
SALLES DE RÉUNION		
	SALLE DE RÉUNION 14 pers	36m ²
	SALLE DE RÉUNION 8 pers	25m ²
AUTRES		
	CAFÉTÉRIA	41m ²
SURFACE (hors Wc/palier/escalier de secours)		340m ²

Maître d'ouvrage:

franprix  FRANPRIX
142 Boulevard Diderot
75012 PARIS

Maitre d'oeuvre:



CONCEPT ET TRAVAUX Emmanuel MARECHAL
5 Rue d'Autun
71100 CHALON SUR SAONE
Tél. 03.85.46.29.14 - Fax. 03.85.93.45.14

Phase:

ESQ	PRO	CONT	DCE	DOE
-----	-----	------	-----	-----

Déssiné par: Aurore PEROT
IDS

Indice

Num	Date	Observations
C	28.07	

Plan:

13

Date:

10.08.2018

Indice:

A

Echelle(s)

1/100

Titre:

DCE
Implantation R+2
ZONES

boulevard Diderot



Maître d'ouvrage:

franprix  FRANPRIX
142 Boulevard Diderot
75012 PARIS

Maitre d'oeuvre:



CONCEPT ET TRAVAUX Emmanuel MARECHAL
5 Rue d'Autun
71100 CHALON SUR SAONE
Tél. 03.85.46.29.14 - Fax. 03.85.93.45.14

Phase:

ESQ	PRO	CONT	DCE	DOE
-----	-----	------	-----	-----

Dessiné par: Aurore PEROT
IDS

Indice

Num	Date	Observations
C	28.07	

Plan:

14

Date:

10.08.2018

Indice:

A


Echelle(s)

1/100

Titre:

DCE
Implantation R+2
MOBILIER

R+3 | Zoning

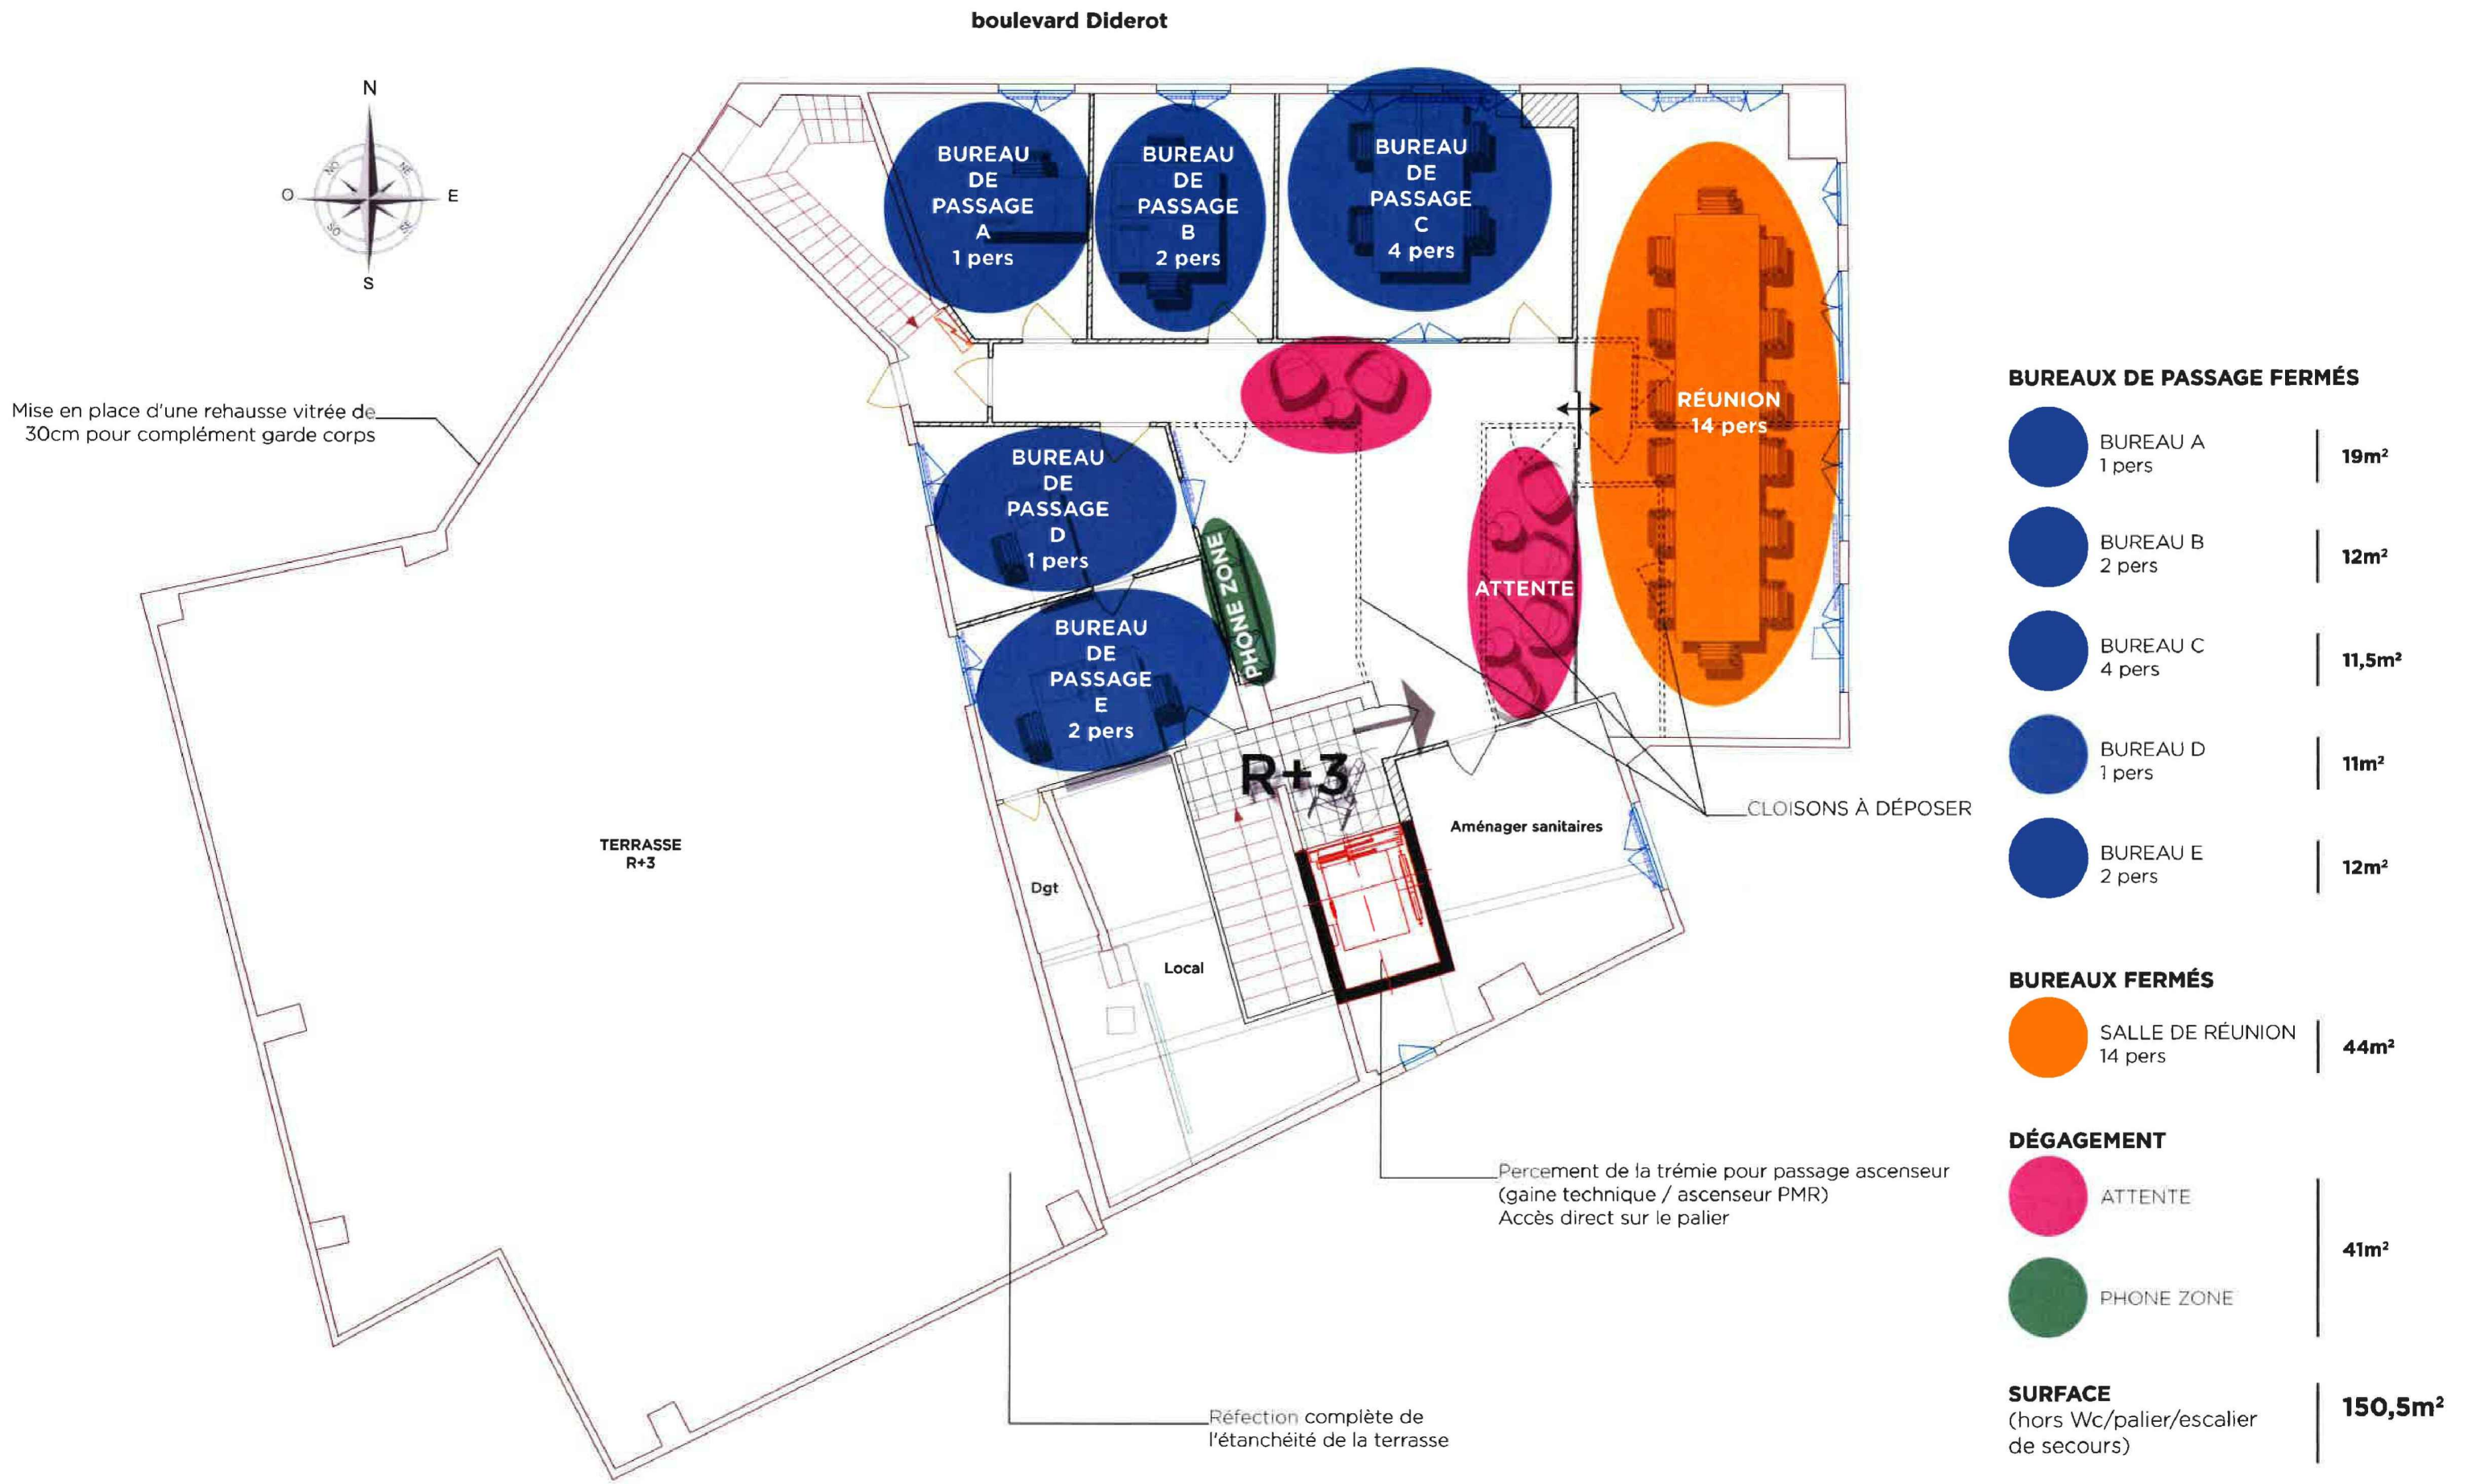

Maître d'ouvrage:

franprix  FRANPRIX
142 Boulevard Diderot
75012 PARIS

Maitre d'oeuvre:



CONCEPT ET TRAVAUX Emmanuel MARECHAL
5 Rue d'Autun
71100 CHALON SUR SAONE
Tél. 03.85.46.29.14 - Fax. 03.85.93.45.14

Phase:

ESQ	PRO	CONT	DCE	DOE
-----	-----	------	-----	-----

Dessiné par: Aurore PEROT
IDS

Indice

Num	Date	Observations
C	28.07	

Plan:

15

Date:

10.08.2018

Indice:

A

Echelle(s)


1/100

Titre:

DCE

Implantation R+3
ZONES

boulevard Diderot

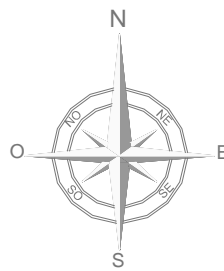

TERRASSE
R+3

Local
informatique

Dgt

Local

WC-PMR

SALLE DE
PAUSE

Maître d'ouvrage:

franprix  FRANPRIX
142 Boulevard Diderot
75012 PARIS

Maitre d'oeuvre:



CONCEPT ET TRAVAUX Emmanuel MARECHAL
5 Rue d'Autun
71100 CHALON SUR SAONE
Tél. 03.85.46.29.14 - Fax. 03.85.93.45.14

Phase:

ESQ	PRO	CONT	DCE	DOE
-----	-----	------	-----	-----

Déssiné par: Aurore PEROT
IDS

Indice

Num	Date	Observations
C	28.07	

Plan:

16

Date:

10.08.2018

Indice:

A

Echelle(s)

1/100

Titre:

DCE

Implantation R+3
MOBILIER

Travaux à réaliser par lot

Maître d'ouvrage:

franprix  FRANPRIX
142 Boulevard Diderot
75012 PARIS

Maitre d'oeuvre:



CONCEPT ET TRAVAUX Emmanuel MARECHAL
5 Rue d'Autun
71100 CHALON SUR SAONE
Tél. 03.85.46.29.14 - Fax. 03.85.93.45.14

Phase:

ESQ	PRO	CONT	DCE	DOE
-----	-----	------	-----	-----

Déssiné par: Aurore PEROT
IDS

Indice

Num	Date	Observations
C	28.07	

Plan:

...

Date:
10.08.2018

Indice:

A
Echelle(s)
...

Titre:

DCE

Lot VRD

Maître d'ouvrage:

franprix

FRANPRIX

142 Boulevard Diderot

75012 PARIS

Maitre d'oeuvre:

CT

CONCEPT & TRAVAUX

CONCEPT ET TRAVAUX Emmanuel MARECHAL

5 Rue d'Autun

71100 CHALON SUR SAONE

Tél. 03.85.46.29.14 - Fax. 03.85.93.45.14

Phase:

ESQ	PRO	CONT	DCE	DOE
-----	-----	------	-----	-----

Déssiné par: Aurore PEROT
IDS

Indice

Num	Date	Observations
C	28.07	

Plan: Indice: Titre: DCE

...



Date:

10.08.2018

A

Echelle(s)

...

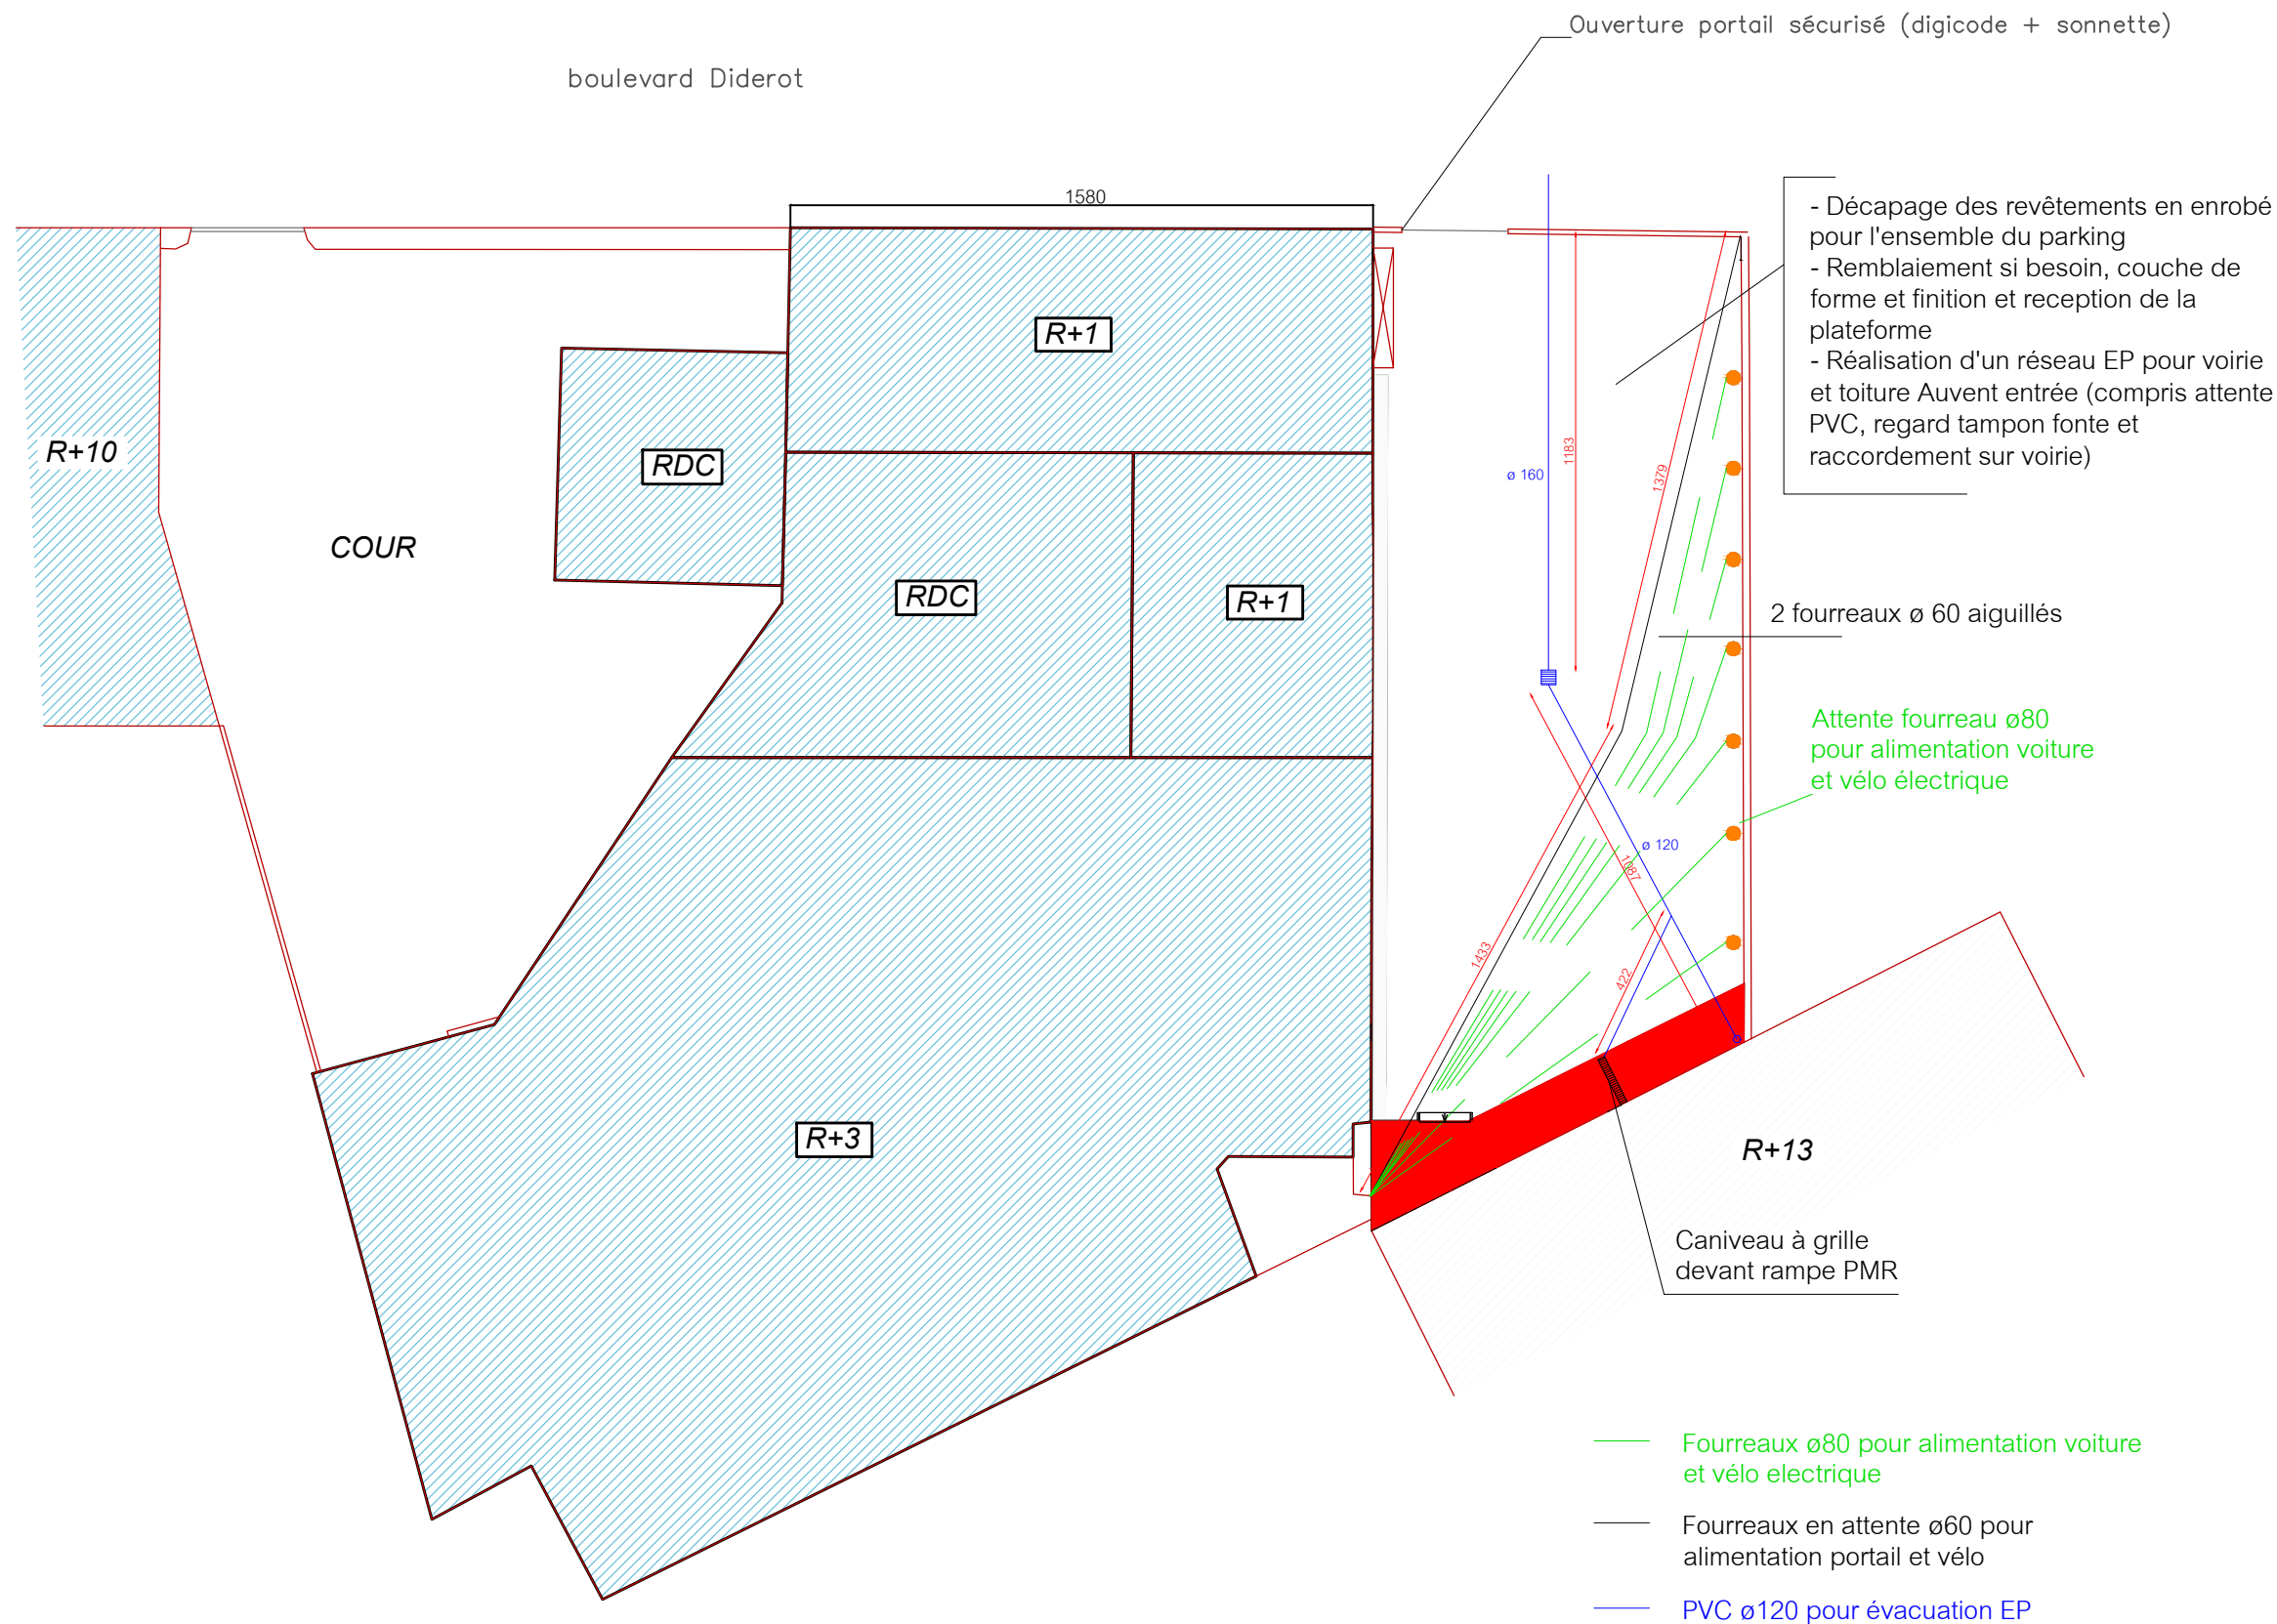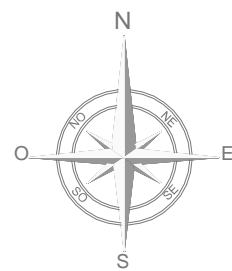

Maître d'ouvrage:

franprix  FRANPRIX
142 Boulevard Diderot
75012 PARIS

Maitre d'oeuvre:



CONCEPT ET TRAVAUX Emmanuel MARECHAL
5 Rue d'Autun
71100 CHALON SUR SAONE
Tél. 03.85.46.29.14 - Fax. 03.85.93.45.14

Phase:

ESQ	PRO	CONT	DCE	DOE
-----	-----	------	-----	-----


Déssiné par: Aurore PEROT
IDS

Indice

Num	Date	Observations
C	28.07	

Plan: Indice: Titre: DCE

17
Date: 10.08.2018
Echelle(s): 1/200
V.R.D.
Décapage et réseaux

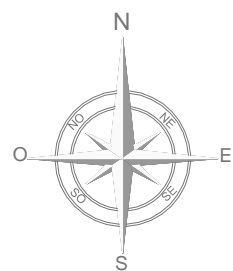

boulevard Diderot



- Préparation et revêtement en enrobé dosé à 150kg/m²
- Tracé à la peinture spéciale
 - > Places de stationnement
 - > Pictogramme handicapé
 - > Signalisation Verticale P.M.R.

Maître d'ouvrage:

franprix  FRANPRIX
142 Boulevard Diderot
75012 PARIS

Maitre d'oeuvre:



CONCEPT ET TRAVAUX Emmanuel MARECHAL
5 Rue d'Autun
71100 CHALON SUR SAONE
Tél. 03.85.46.29.14 - Fax. 03.85.93.45.14

Phase:

ESQ	PRO	CONT	DCE	DOE
-----	-----	------	-----	-----

Déssiné par: Aurore PEROT
IDS

Indice

Num	Date	Observations
C	28.07	

Plan:

18

Date:

10.08.2018

Indice:

A

Echelle(s)

1/200

Titre:

DCE

V.R.D.

Enrobé et tracé

Lot DEMOLITION

Maître d'ouvrage:

franprix

FRANPRIX

142 Boulevard Diderot

75012 PARIS

Maitre d'oeuvre:

CT

CONCEPT & TRAVAUX

CONCEPT ET TRAVAUX Emmanuel MARECHAL

5 Rue d'Autun

71100 CHALON SUR SAONE

Tél. 03.85.46.29.14 - Fax. 03.85.93.45.14

Phase:

ESQ	PRO	CONT	DCE	DOE
-----	-----	------	-----	-----

Déssiné par: Aurore PEROT
IDS

Indice

Num	Date	Observations
C	28.07	

Plan:

...

Date:

10.08.2018

Indice:


A

Echelle(s)

...

Titre:

DCE

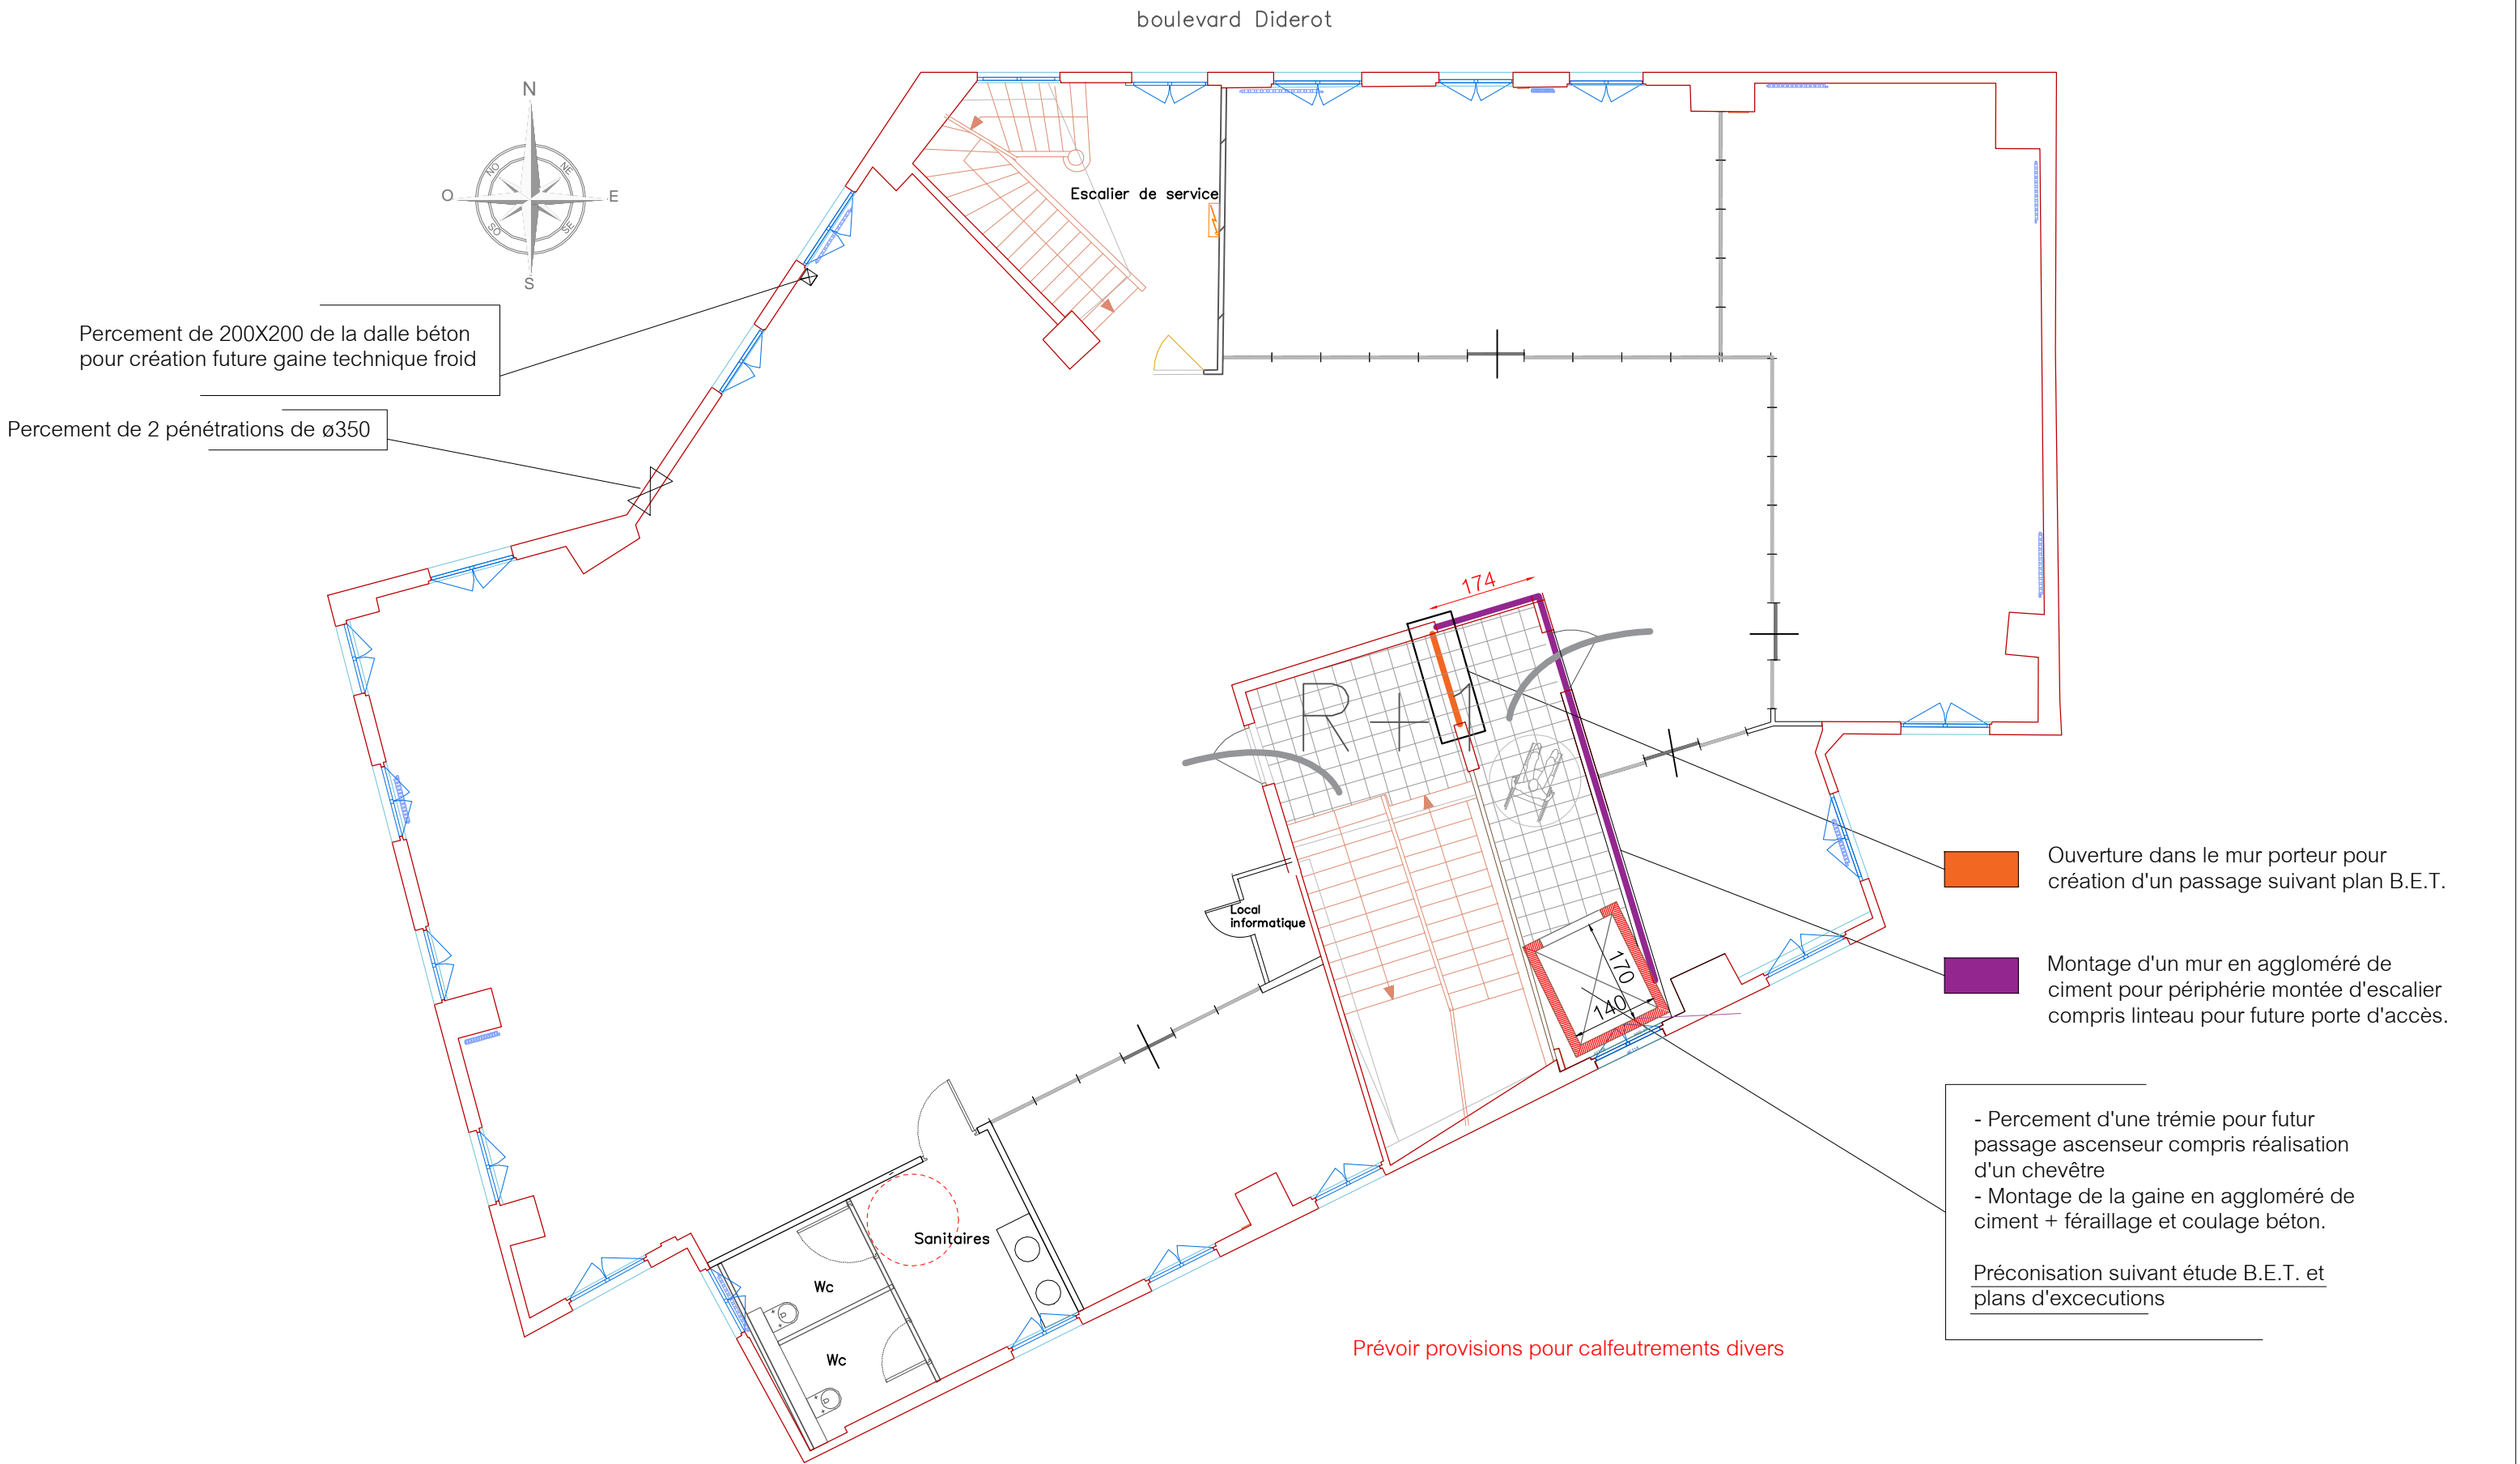

Maître d'ouvrage:

Maitre d'oeuvre:

Phase:

Indice

Plan: Indice: Titre: DCE

franprix  FRANPRIX
142 Boulevard Diderot
75012 PARIS




CONCEPT ET TRAVAUX Emmanuel MARECHAL
5 Rue d'Autun
71100 CHALON SUR SAONE
Tél. 03.85.46.29.14 - Fax. 03.85.93.45.14

ESQ	PRO	CONT	DCE	DOE
-----	-----	------	-----	-----

Déssiné par: Aurore PEROT
IDS

Num	Date	Observations
C	28.07	

25
Date: 10.08.2018
Echelle(s): 1/100
Gros oeuvre
R+1

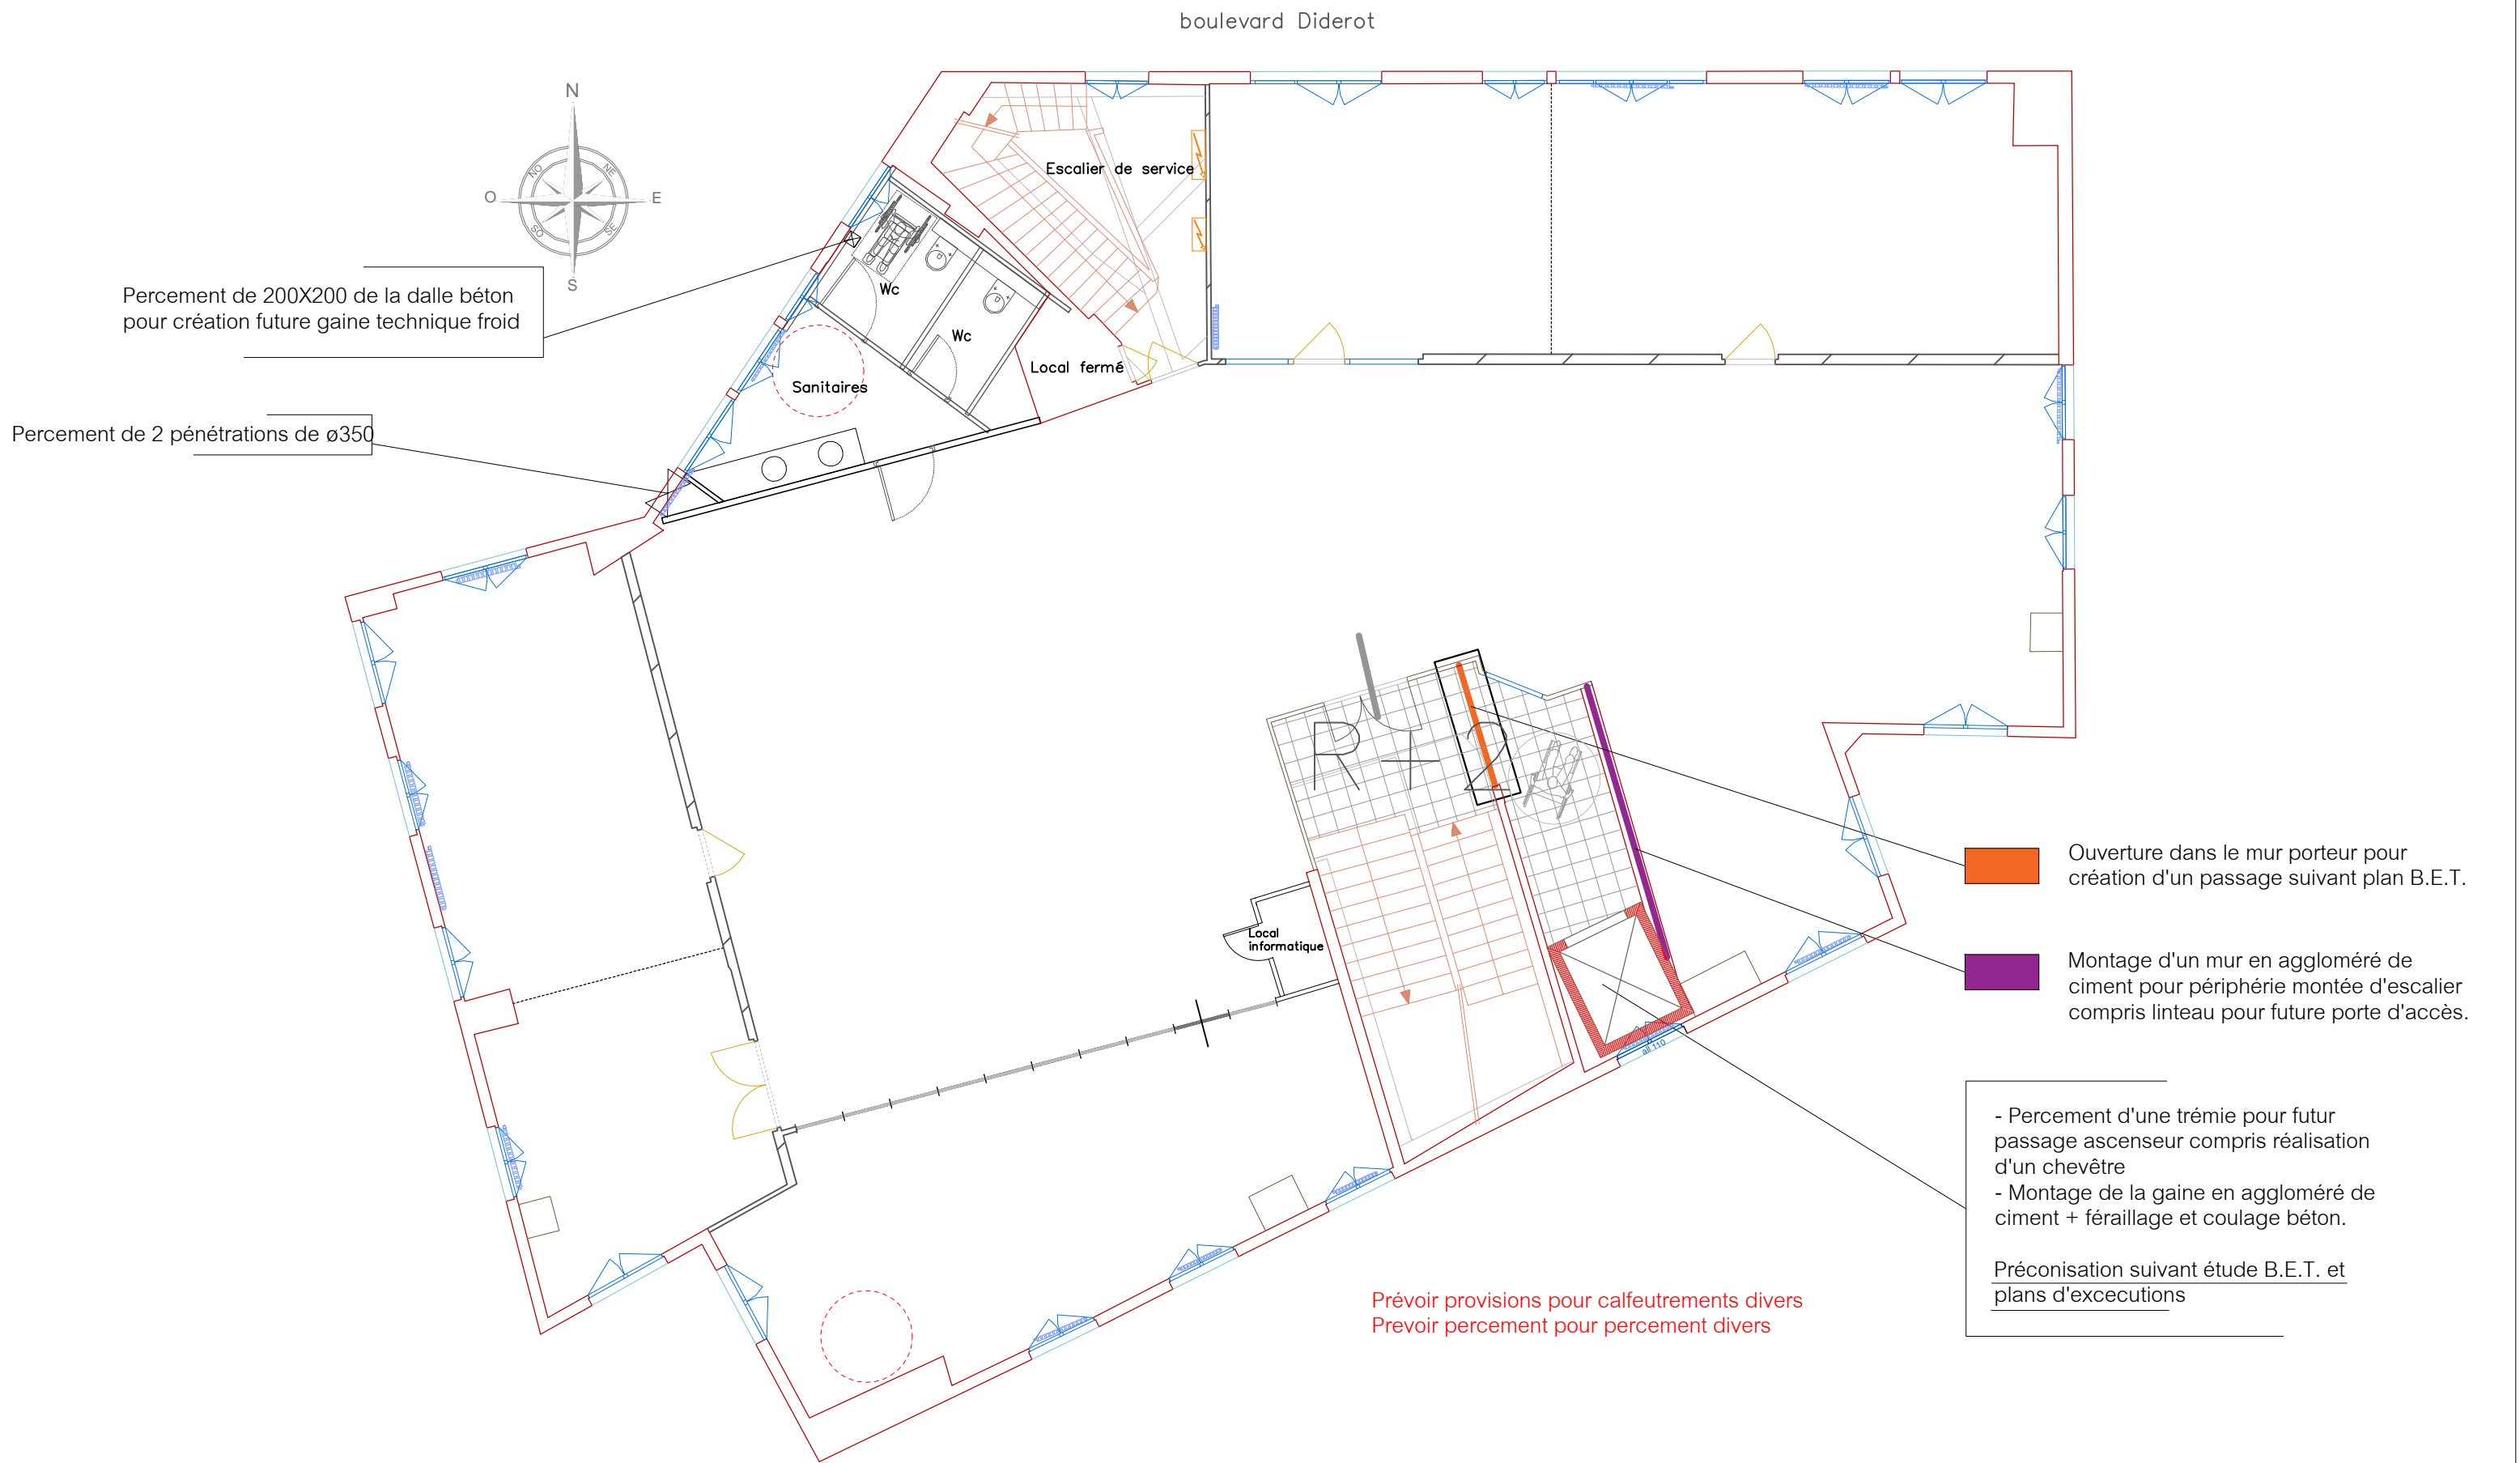

Maître d'ouvrage:

franprix  FRANPRIX
142 Boulevard Diderot
75012 PARIS

Maitre d'oeuvre:



CONCEPT ET TRAVAUX Emmanuel MARECHAL
5 Rue d'Autun
71100 CHALON SUR SAONE
Tél. 03.85.46.29.14 - Fax. 03.85.93.45.14

Phase:

ESQ	PRO	CONT	DCE	DOE
-----	-----	------	-----	-----

Dessiné par: Aurore PEROT
IDS

Indice

Num	Date	Observations
C	28.07	

Plan:

26

Date:

10.08.2018

Indice:

A

Echelle(s)


1/100

Titre:

Gros oeuvre
R+2

DCE

boulevard Diderot

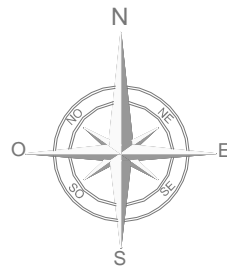

Carottage dalle haute terrasse ø200 pour création collecteur fluide climatisation

2 Percement de ø250

TERRASSE
R+3

Local
informatique

Dgt

Local

WC-PMR

SALLE DE
PAUSE

Montage d'un mur en aggloméré de ciment pour périphérie montée d'escalier compris linteau pour future porte d'accès.

- Percement d'une trémie pour futur passage ascenseur compris réalisation d'un chevêtre
- Montage de la gaine en aggloméré de ciment + ferraillage et coulage béton.

Préconisation suivant étude B.E.T. et plans d'excecutions

Prévoir provisions pour calfeutrements divers
Prevoir percement pour percement divers (VMC + Autres)

Maître d'ouvrage:

franprix  FRANPRIX
142 Boulevard Diderot
75012 PARIS

Maitre d'oeuvre:



CONCEPT ET TRAVAUX Emmanuel MARECHAL
5 Rue d'Autun
71100 CHALON SUR SAONE
Tél. 03.85.46.29.14 - Fax. 03.85.93.45.14

Phase:

ESQ	PRO	CONT	DCE	DOE
-----	-----	------	-----	-----

Déssiné par: Aurore PEROT
IDS

Indice

Num	Date	Observations
C	28.07	

Plan:

27

Date:

10.08.2018

Indice:

A

Echelle(s)

1/100

Titre:

DCE

Gros oeuvre
R+3

Lot CLIMATISATION

Maître d'ouvrage:

franprix  FRANPRIX
142 Boulevard Diderot
75012 PARIS

Maitre d'oeuvre:

 **CONCEPT & TRAVAUX**
CONCEPT ET TRAVAUX Emmanuel MARECHAL
5 Rue d'Autun
71100 CHALON SUR SAONE
Tél. 03.85.46.29.14 - Fax. 03.85.93.45.14

Phase:

ESQ	PRO	CONT	DCE	DOE
-----	-----	------	-----	-----


Déssiné par: Aurore PEROT
IDS

Indice


Num	Date	Observations
C	28.07	

Plan: Indice: Titre: DCE

...
Date: 10.08.2018
A
Echelle(s): ...

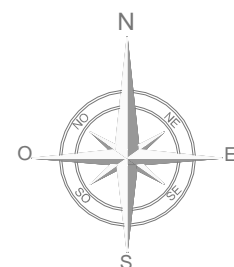

boulevard Diderot

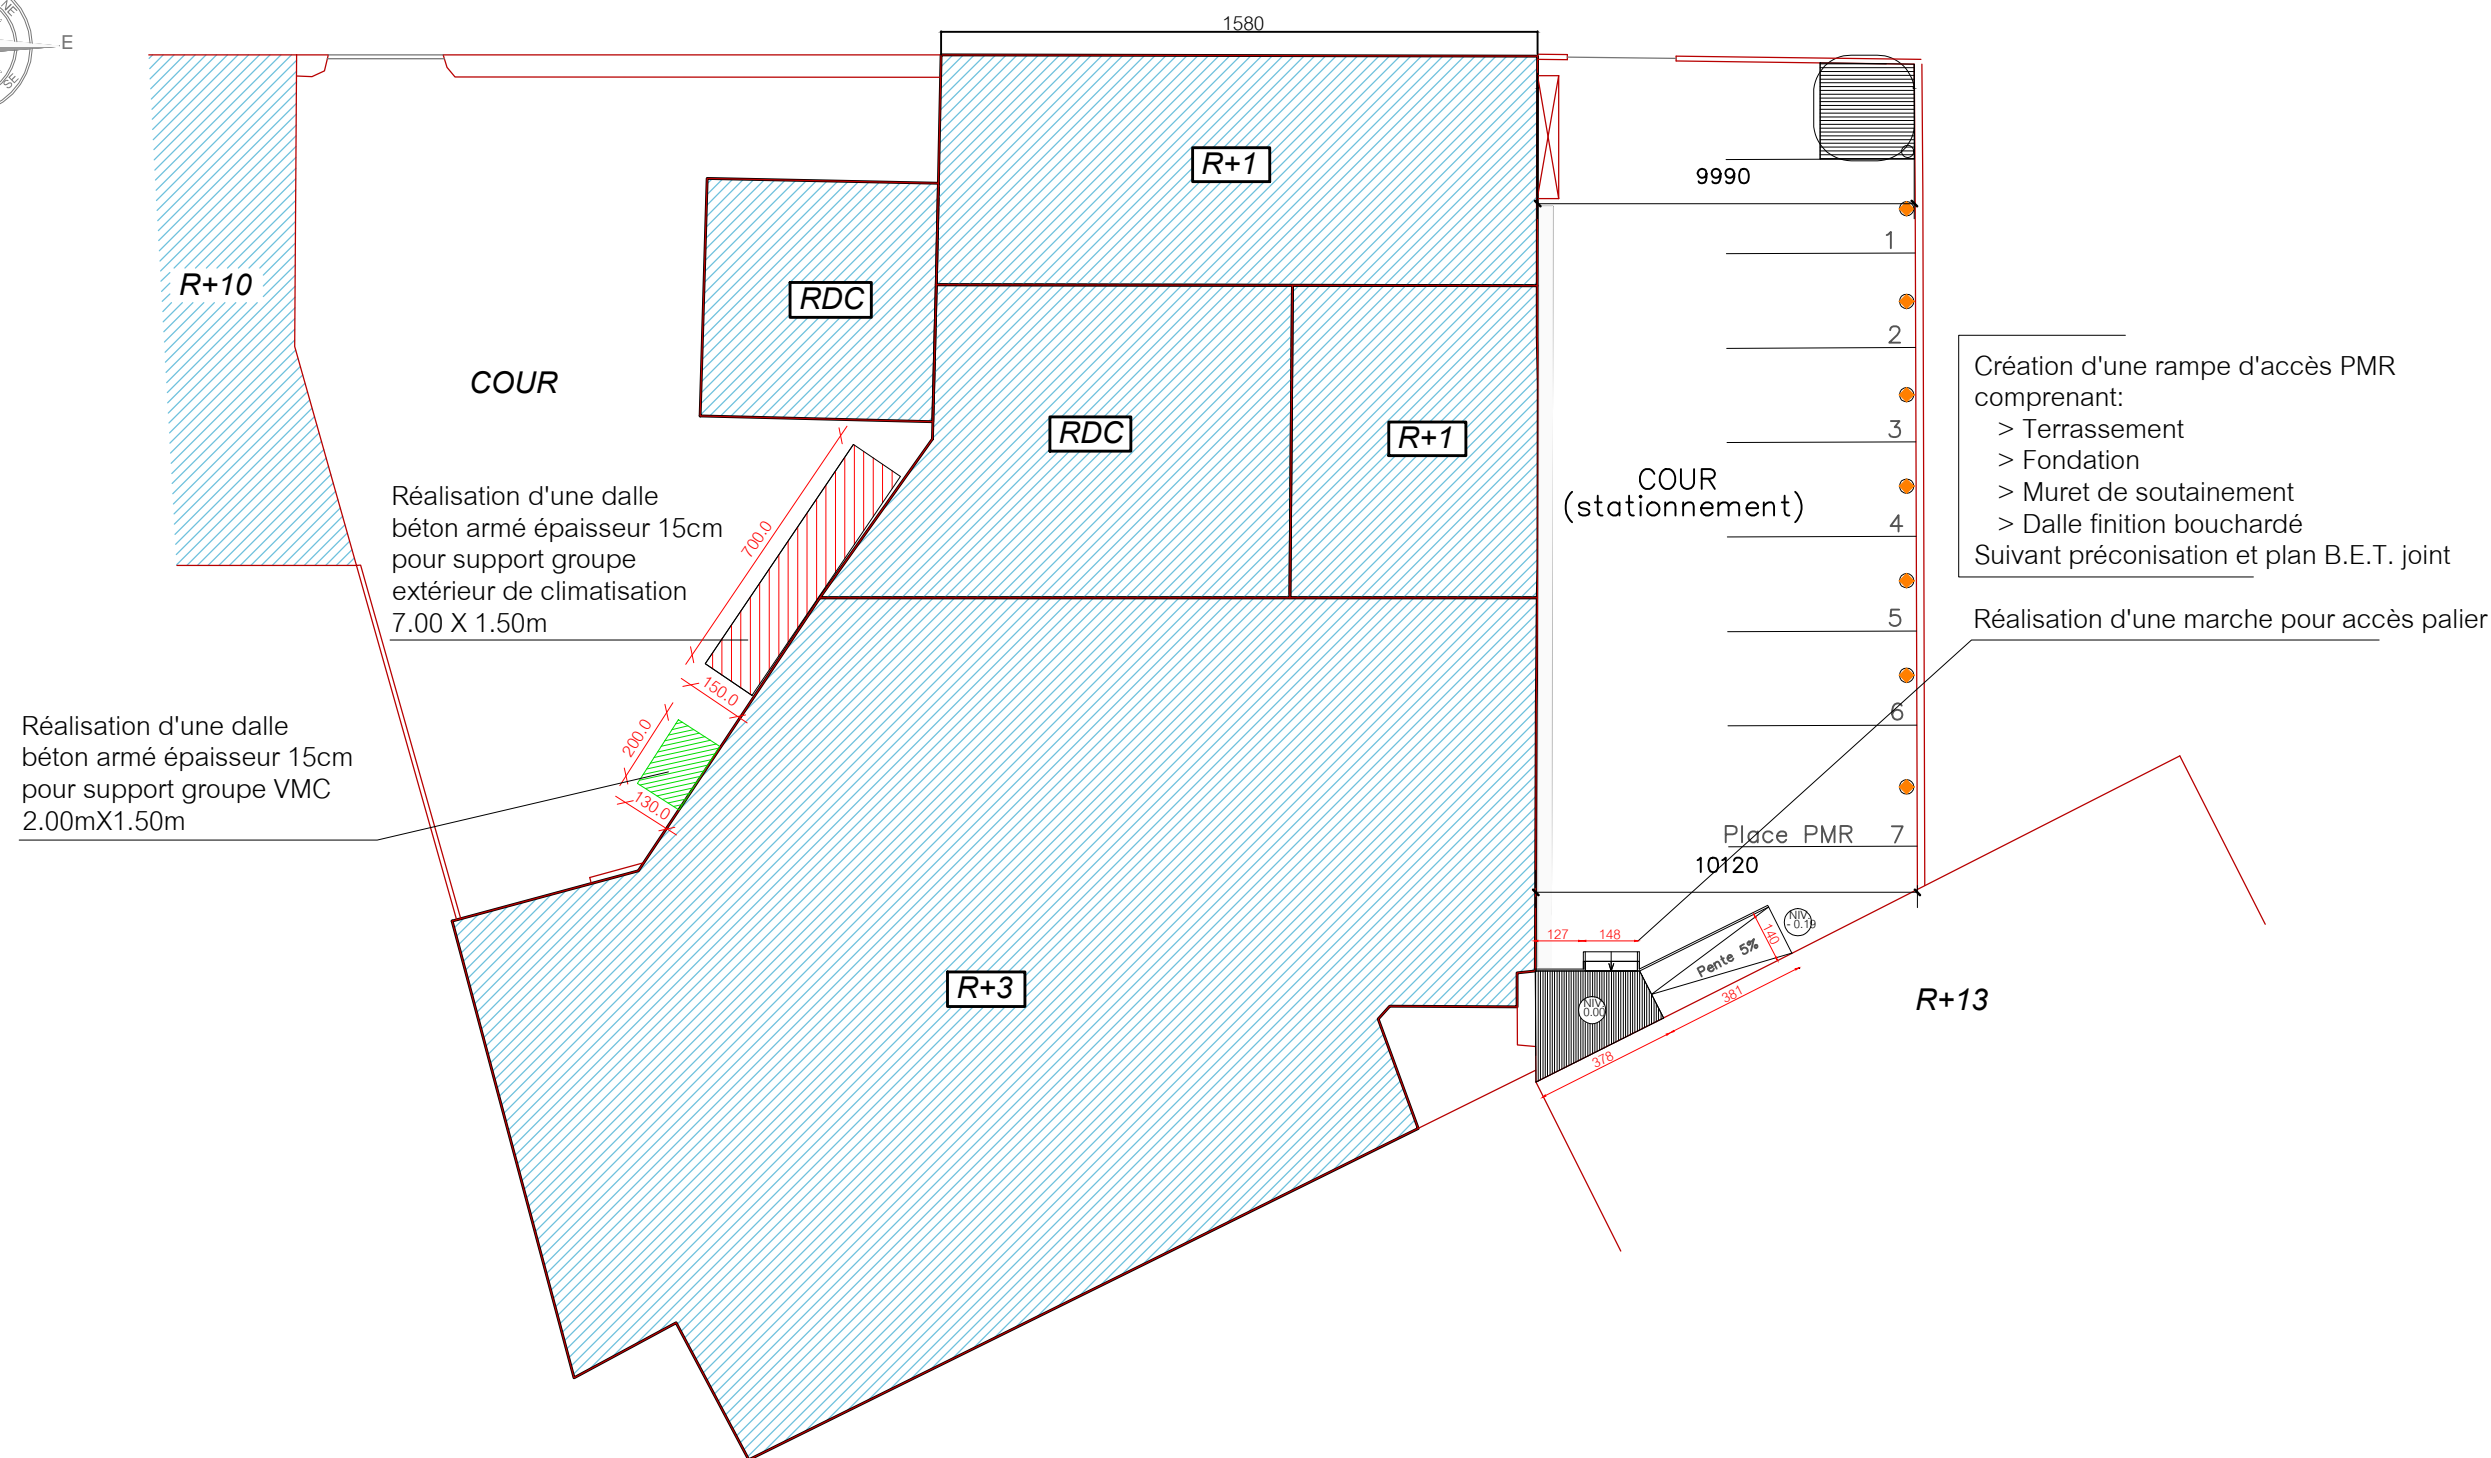

Maître d'ouvrage:

franprix  FRANPRIX
142 Boulevard Diderot
75012 PARIS

Maitre d'oeuvre:



CONCEPT ET TRAVAUX Emmanuel MARECHAL
5 Rue d'Autun
71100 CHALON SUR SAONE
Tél. 03.85.46.29.14 - Fax. 03.85.93.45.14

Phase:

ESQ	PRO	CONT	DCE	DOE
-----	-----	------	-----	-----

Dessiné par: Aurore PEROT
IDS

Indice

Num	Date	Observations
C	28.07	

Plan:

28

Date:
10.08.2018

Indice:


A

Echelle(s)
1/200

Titre:

DCE
Climatisation
Groupes Extérieurs

boulevard Diderot

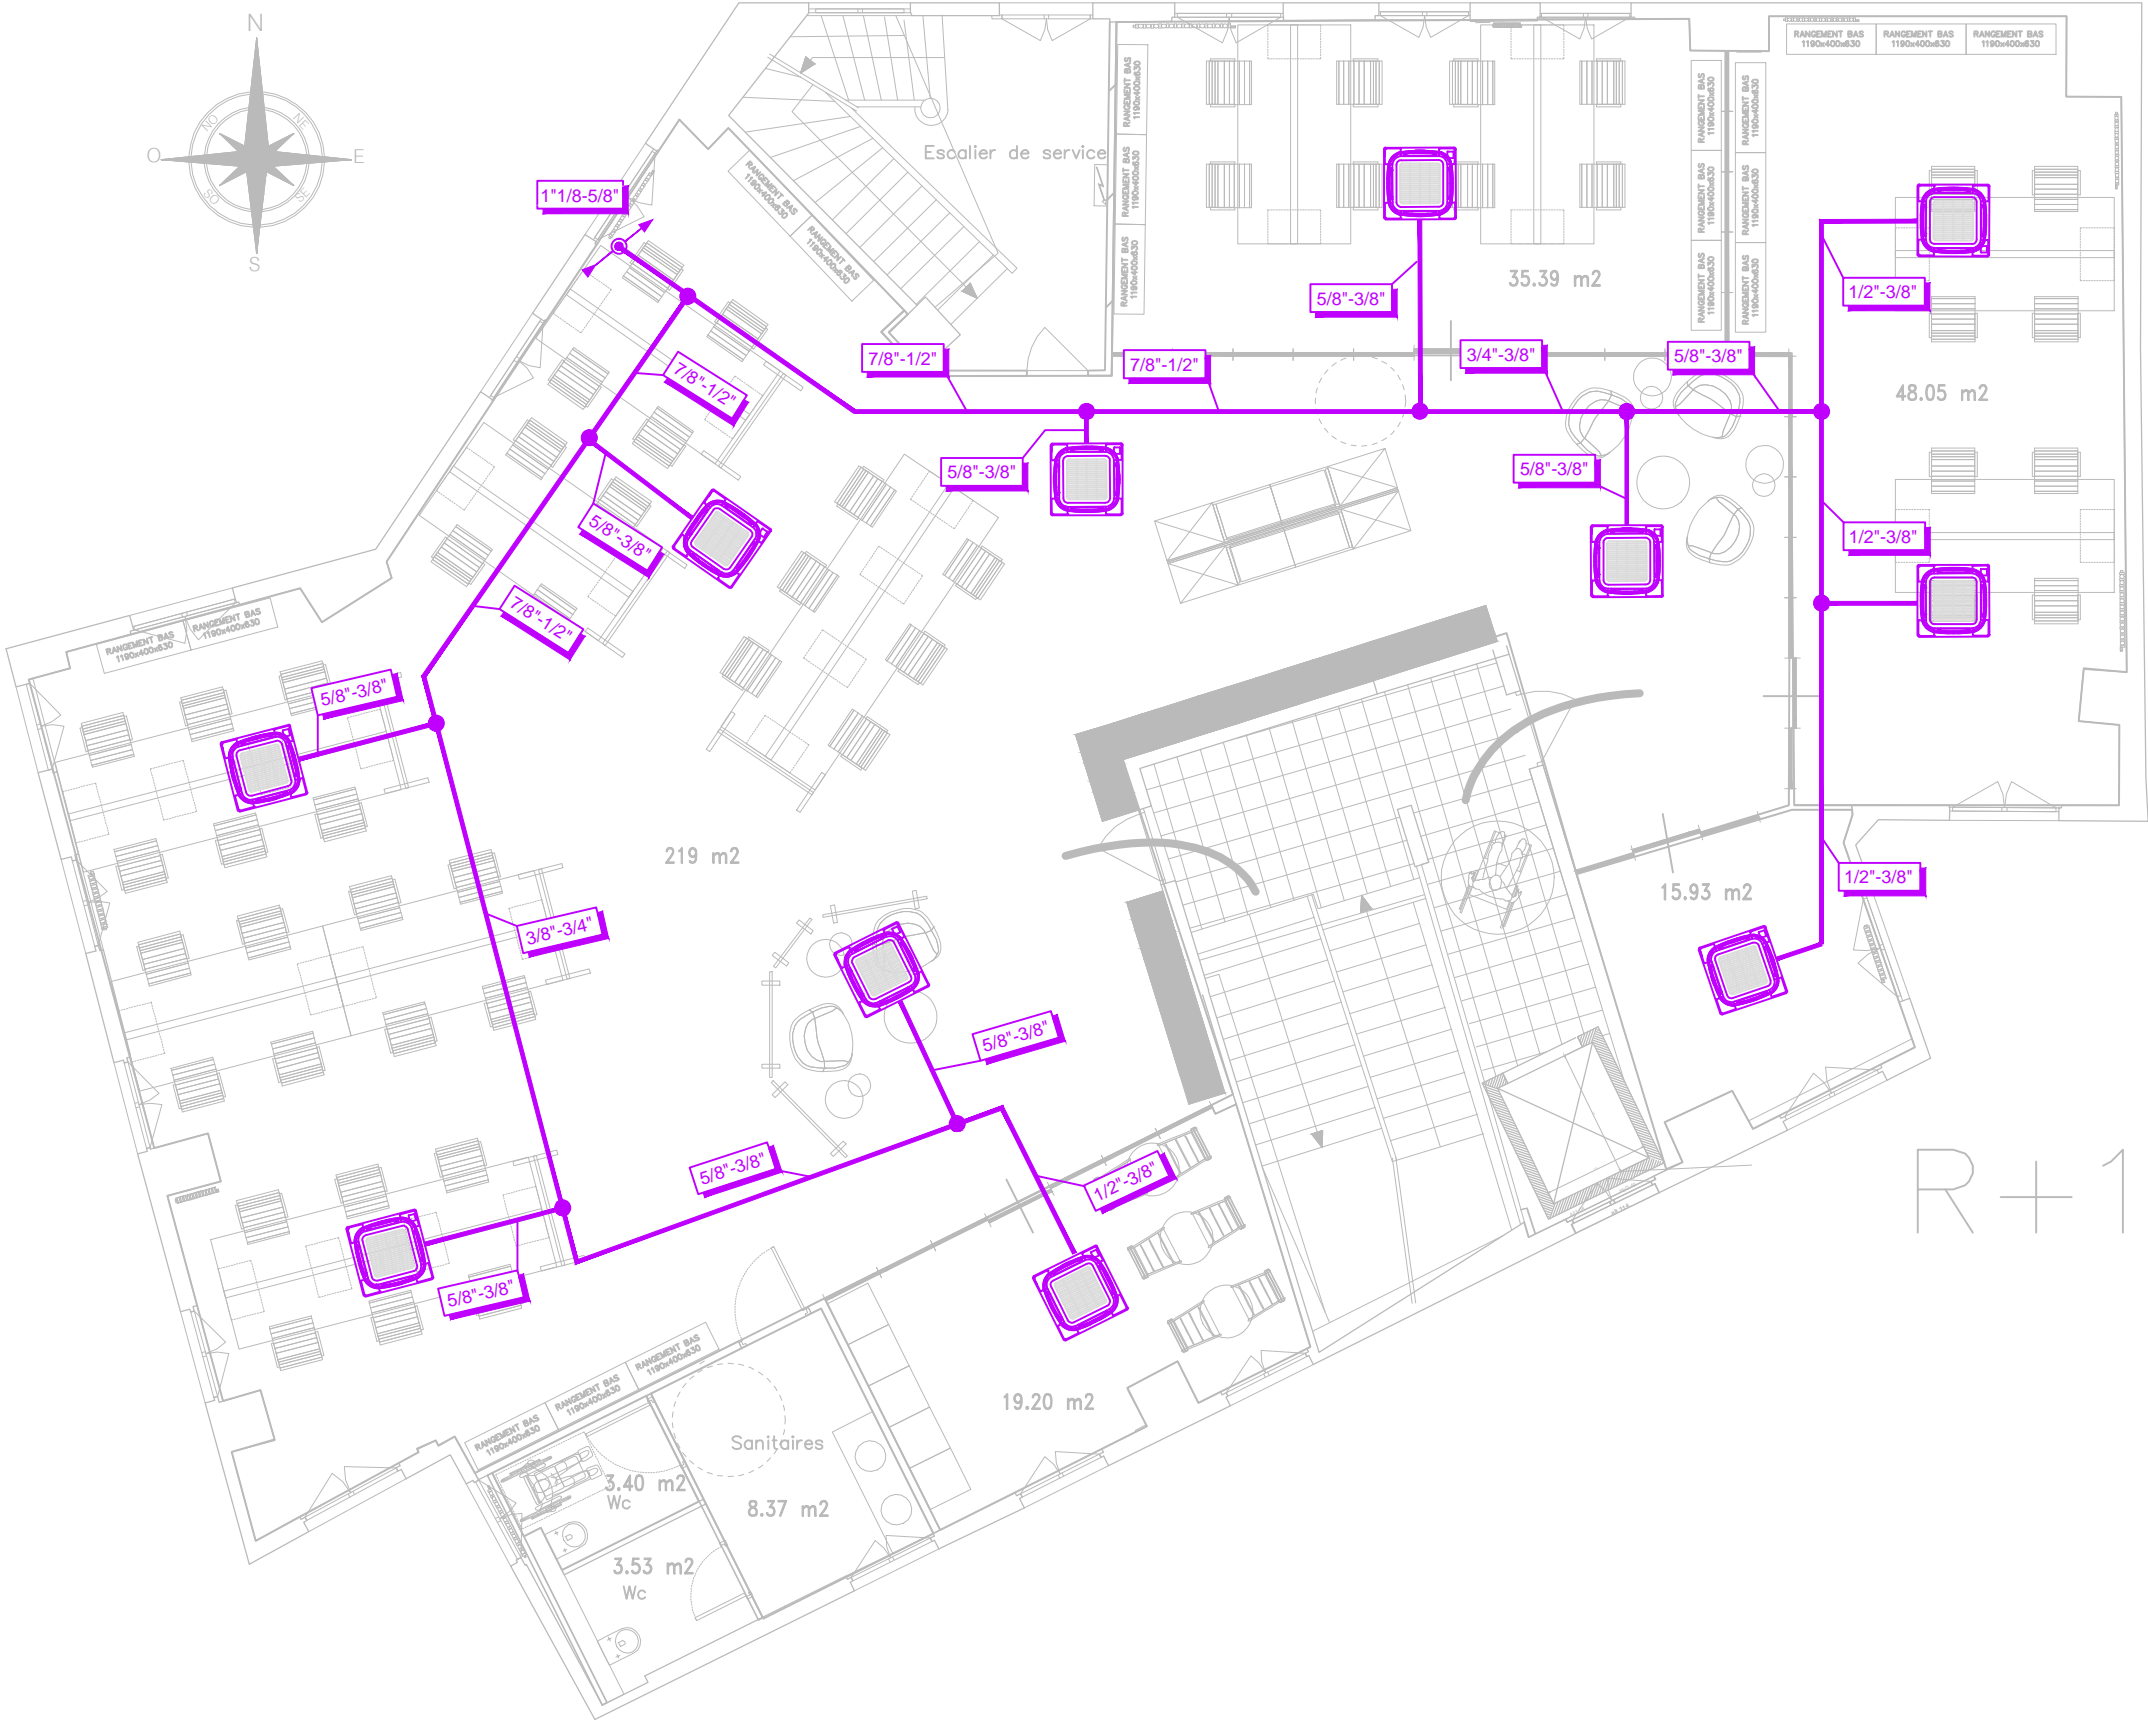

R+1

Maître d'ouvrage:

franprix  FRANPRIX
142 Boulevard Diderot
75012 PARIS

Maitre d'oeuvre:



CONCEPT ET TRAVAUX Emmanuel MARECHAL
5 Rue d'Autun
71100 CHALON SUR SAONE
Tél. 03.85.46.29.14 - Fax. 03.85.93.45.14

Phase:

ESQ	PRO	CONT	DCE	DOE
-----	-----	------	-----	-----

Déssiné par: Aurore PEROT
IDS

Indice

Num	Date	Observations
C	28.07	

Plan:

29

Date:

10.08.2018

Indice:

A

Echelle(s)

1/100


Titre:

DCE

Climatisation

Cassettes R+1

boulevard Diderot

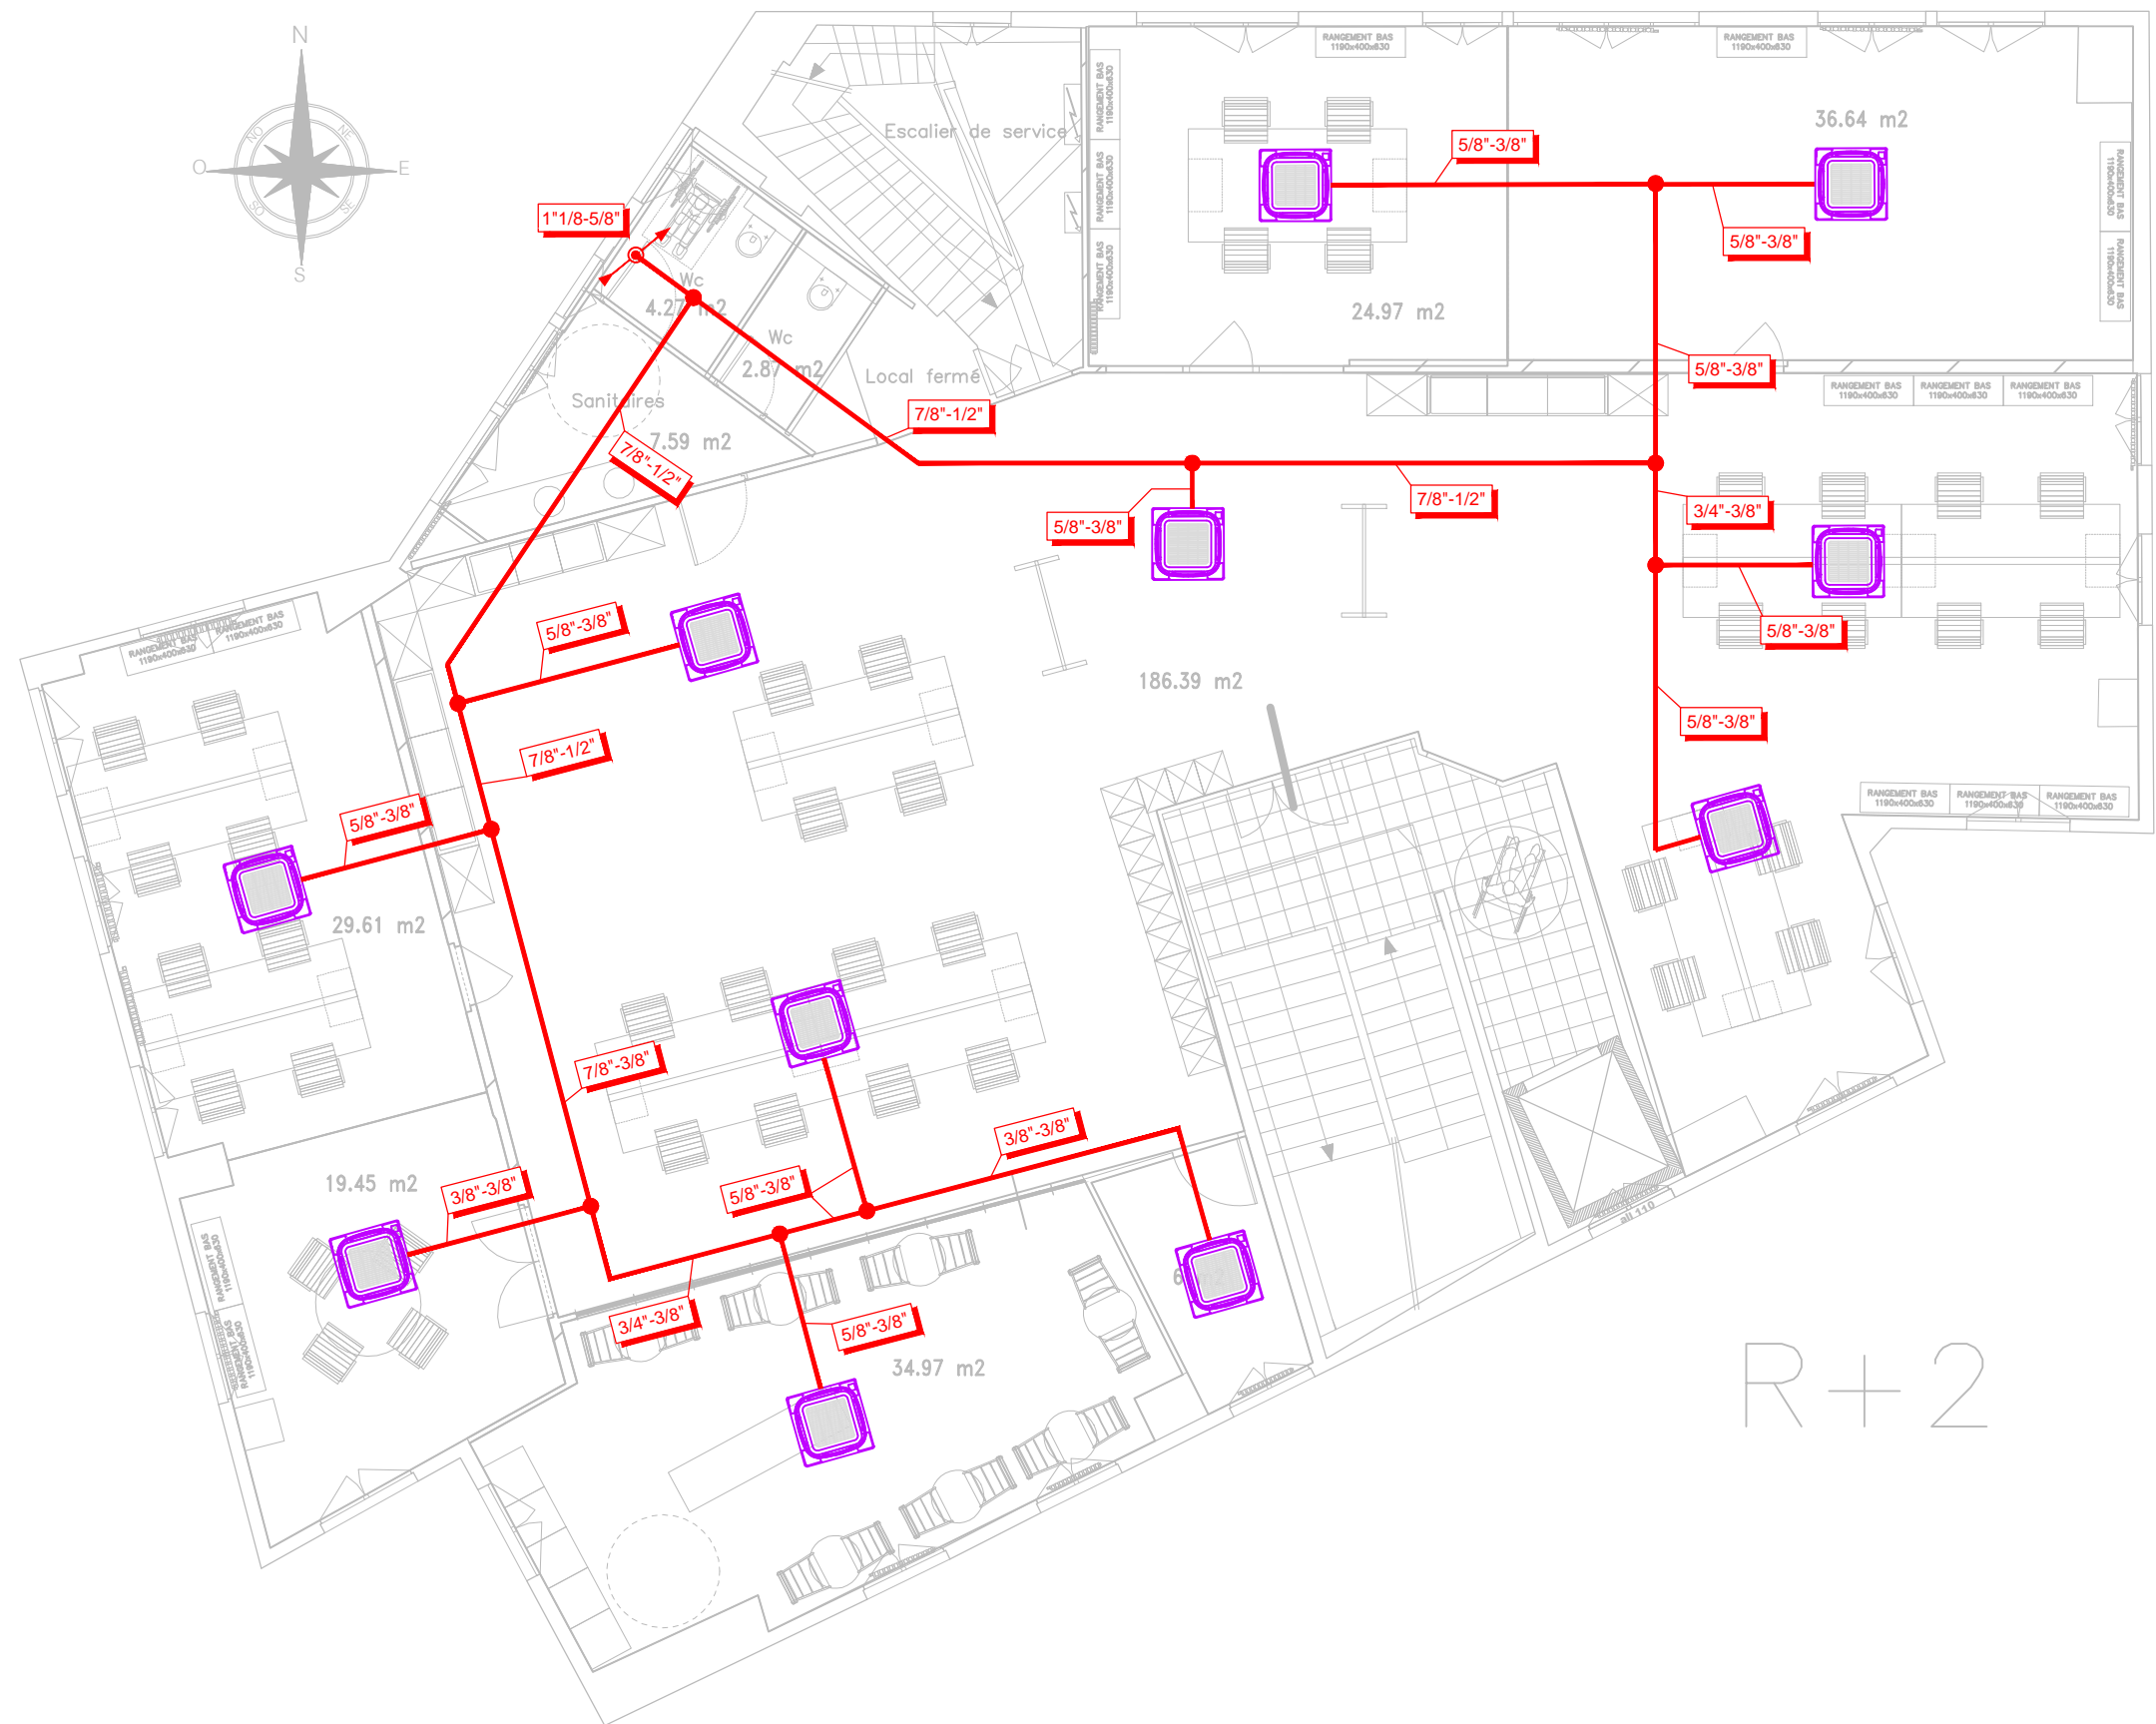

R+2

Maître d'ouvrage:

franprix  FRANPRIX
142 Boulevard Diderot
75012 PARIS

Maitre d'oeuvre:



CONCEPT ET TRAVAUX Emmanuel MARECHAL
5 Rue d'Autun
71100 CHALON SUR SAONE
Tél. 03.85.46.29.14 - Fax. 03.85.93.45.14

Phase:

ESQ	PRO	CONT	DCE	DOE
-----	-----	------	-----	-----

Dessiné par: Aurore PEROT
IDS

Indice

Num	Date	Observations
C	28.07	

Plan:

30

Date:

10.08.2018

Indice:

A


Echelle(s)

1/100

Titre:

DCE

Climatisation
Cassettes R+2

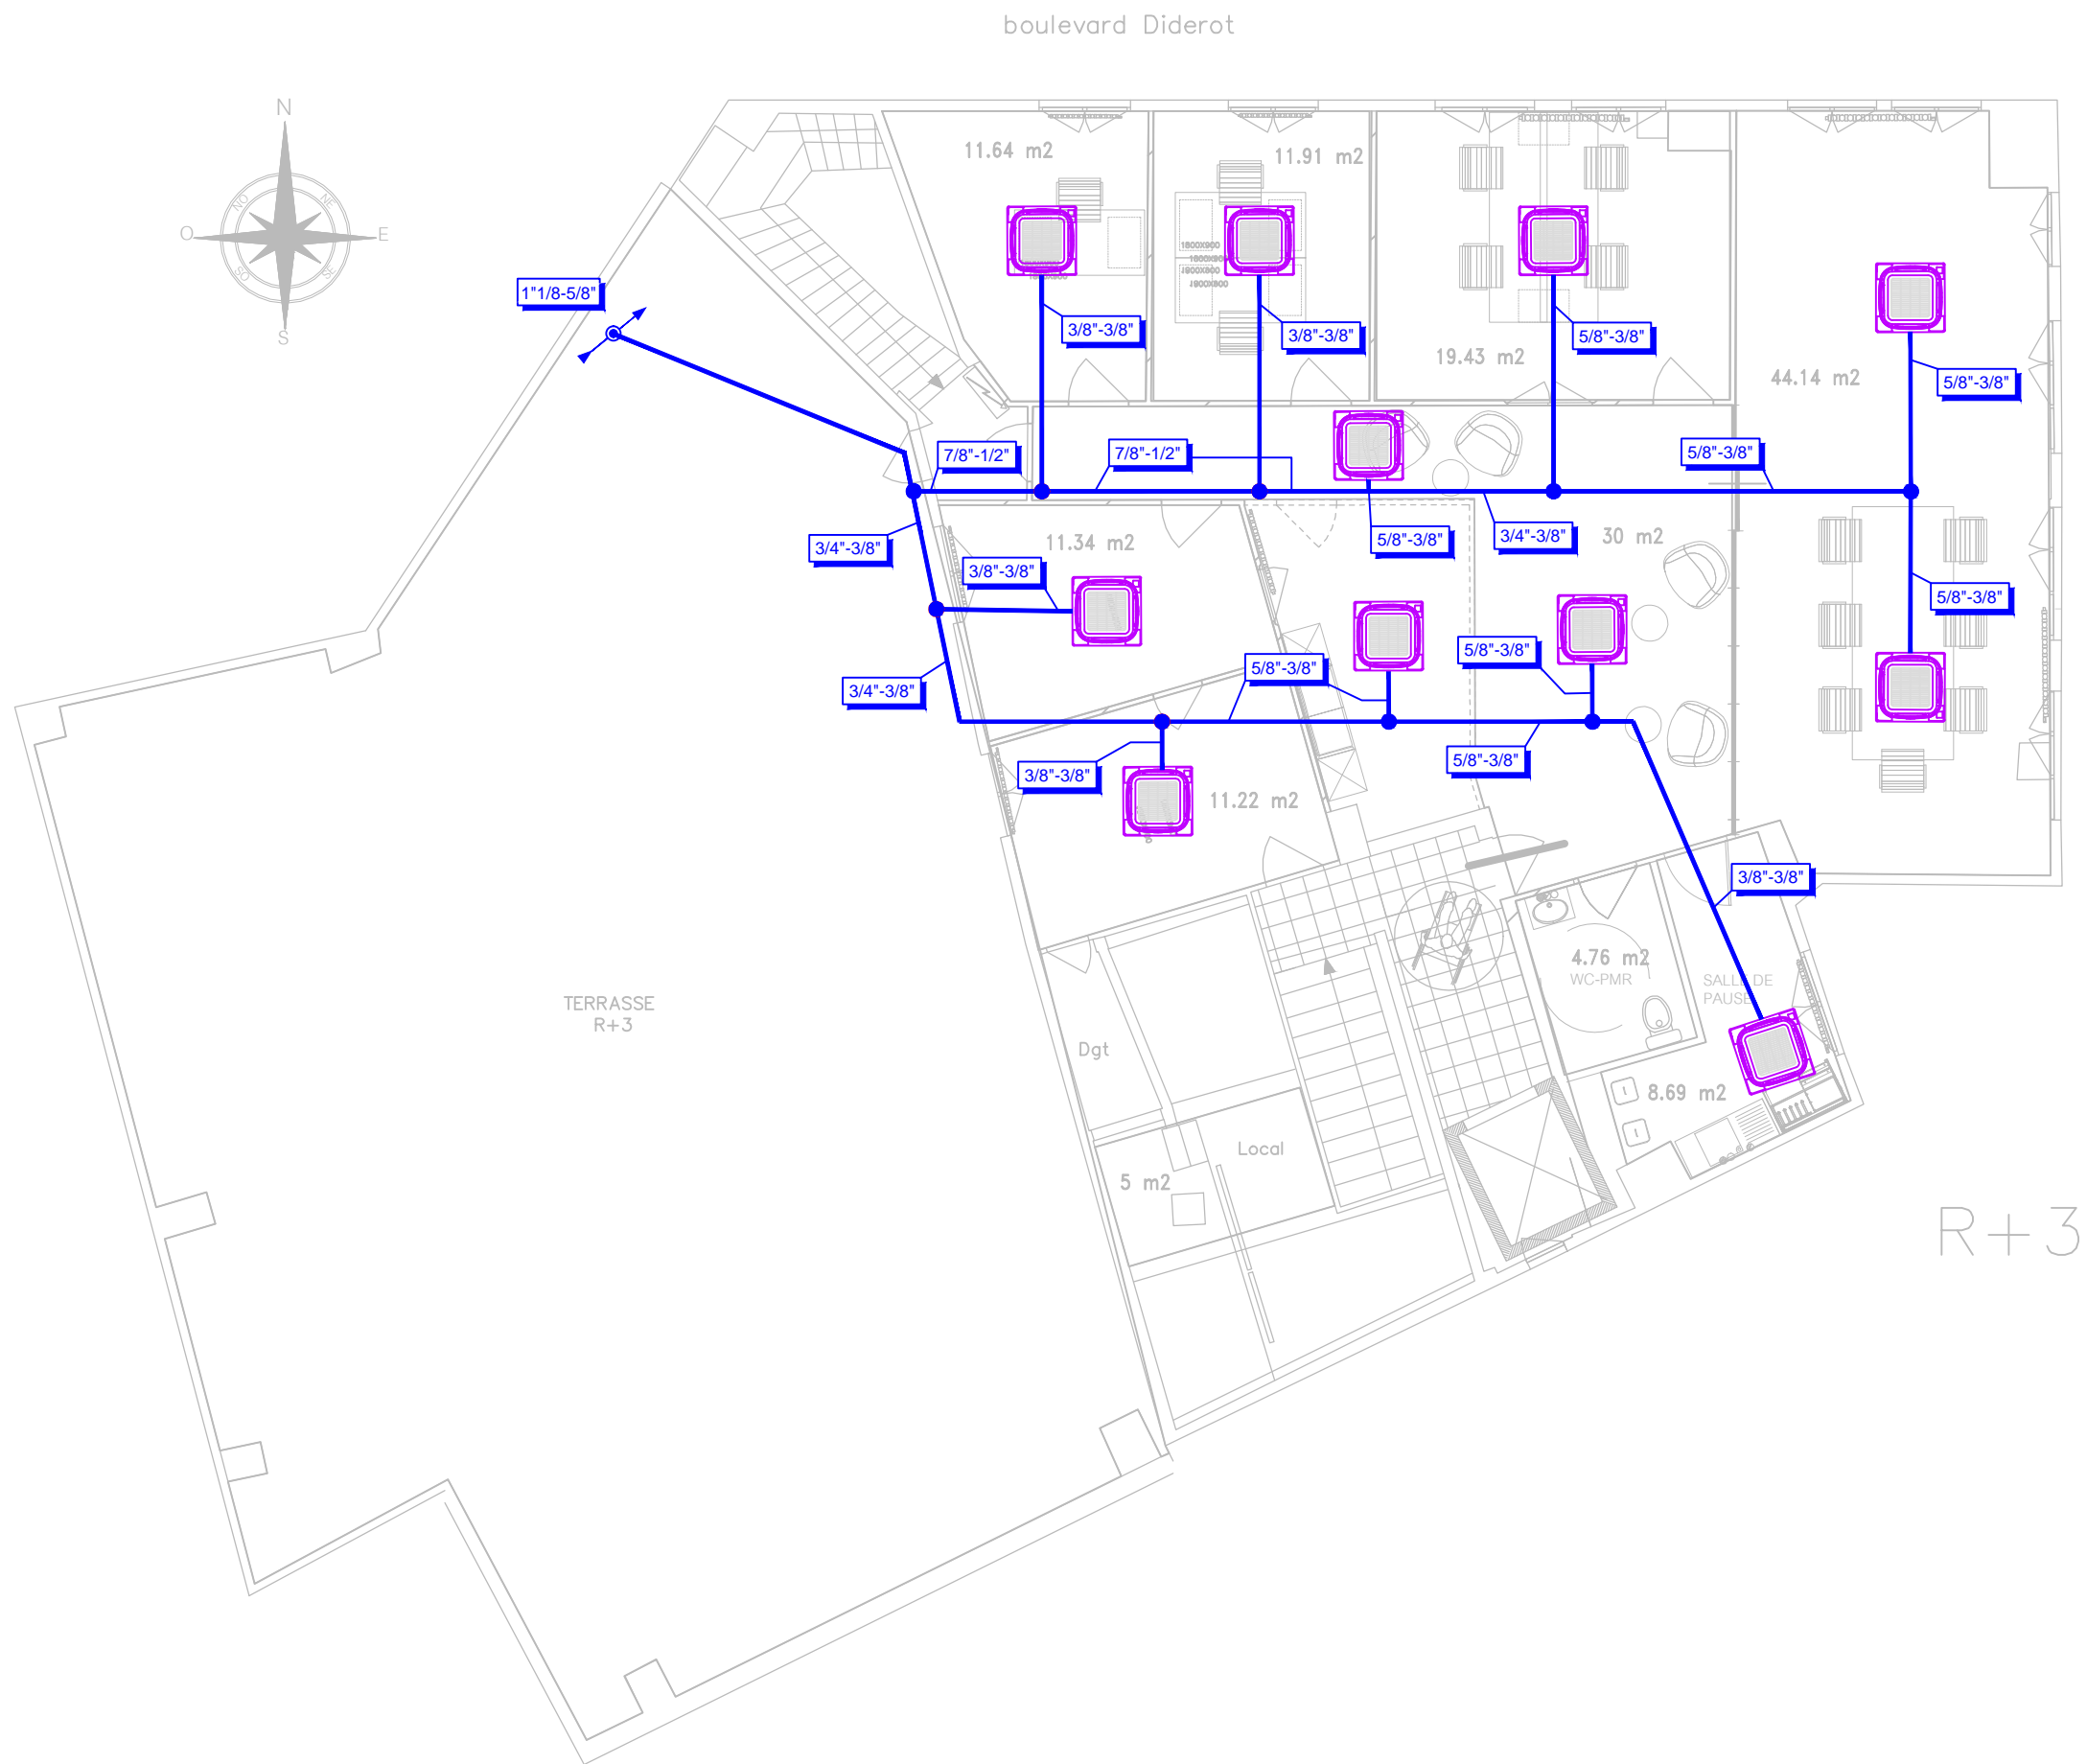

Maître d'ouvrage:

franprix  FRANPRIX
142 Boulevard Diderot
75012 PARIS

Maitre d'oeuvre:



CONCEPT ET TRAVAUX Emmanuel MARECHAL
5 Rue d'Autun
71100 CHALON SUR SAONE
Tél. 03.85.46.29.14 - Fax. 03.85.93.45.14

Phase:

ESQ	PRO	CONT	DCE	DOE
-----	-----	------	-----	-----

Déssiné par: Aurore PEROT
IDS

Indice

Num	Date	Observations
C	28.07	

Plan:

31

Date:

10.08.2018

Indice:

A

Echelle(s)

1/100

Titre:

DCE

Climatisation
Cassettes R+3

Lot VMC

Maître d'ouvrage:

franprix  FRANPRIX
142 Boulevard Diderot
75012 PARIS

Maitre d'oeuvre:



CONCEPT ET TRAVAUX Emmanuel MARECHAL
5 Rue d'Autun
71100 CHALON SUR SAONE
Tél. 03.85.46.29.14 - Fax. 03.85.93.45.14

Phase:

ESQ	PRO	CONT	DCE	DOE
-----	-----	------	-----	-----


Déssiné par: Aurore PEROT
IDS

Indice

Num	Date	Observations
C	28.07	

Plan: Indice: Titre: DCE

...
Date: 10.08.2018
A
Echelle(s) ...

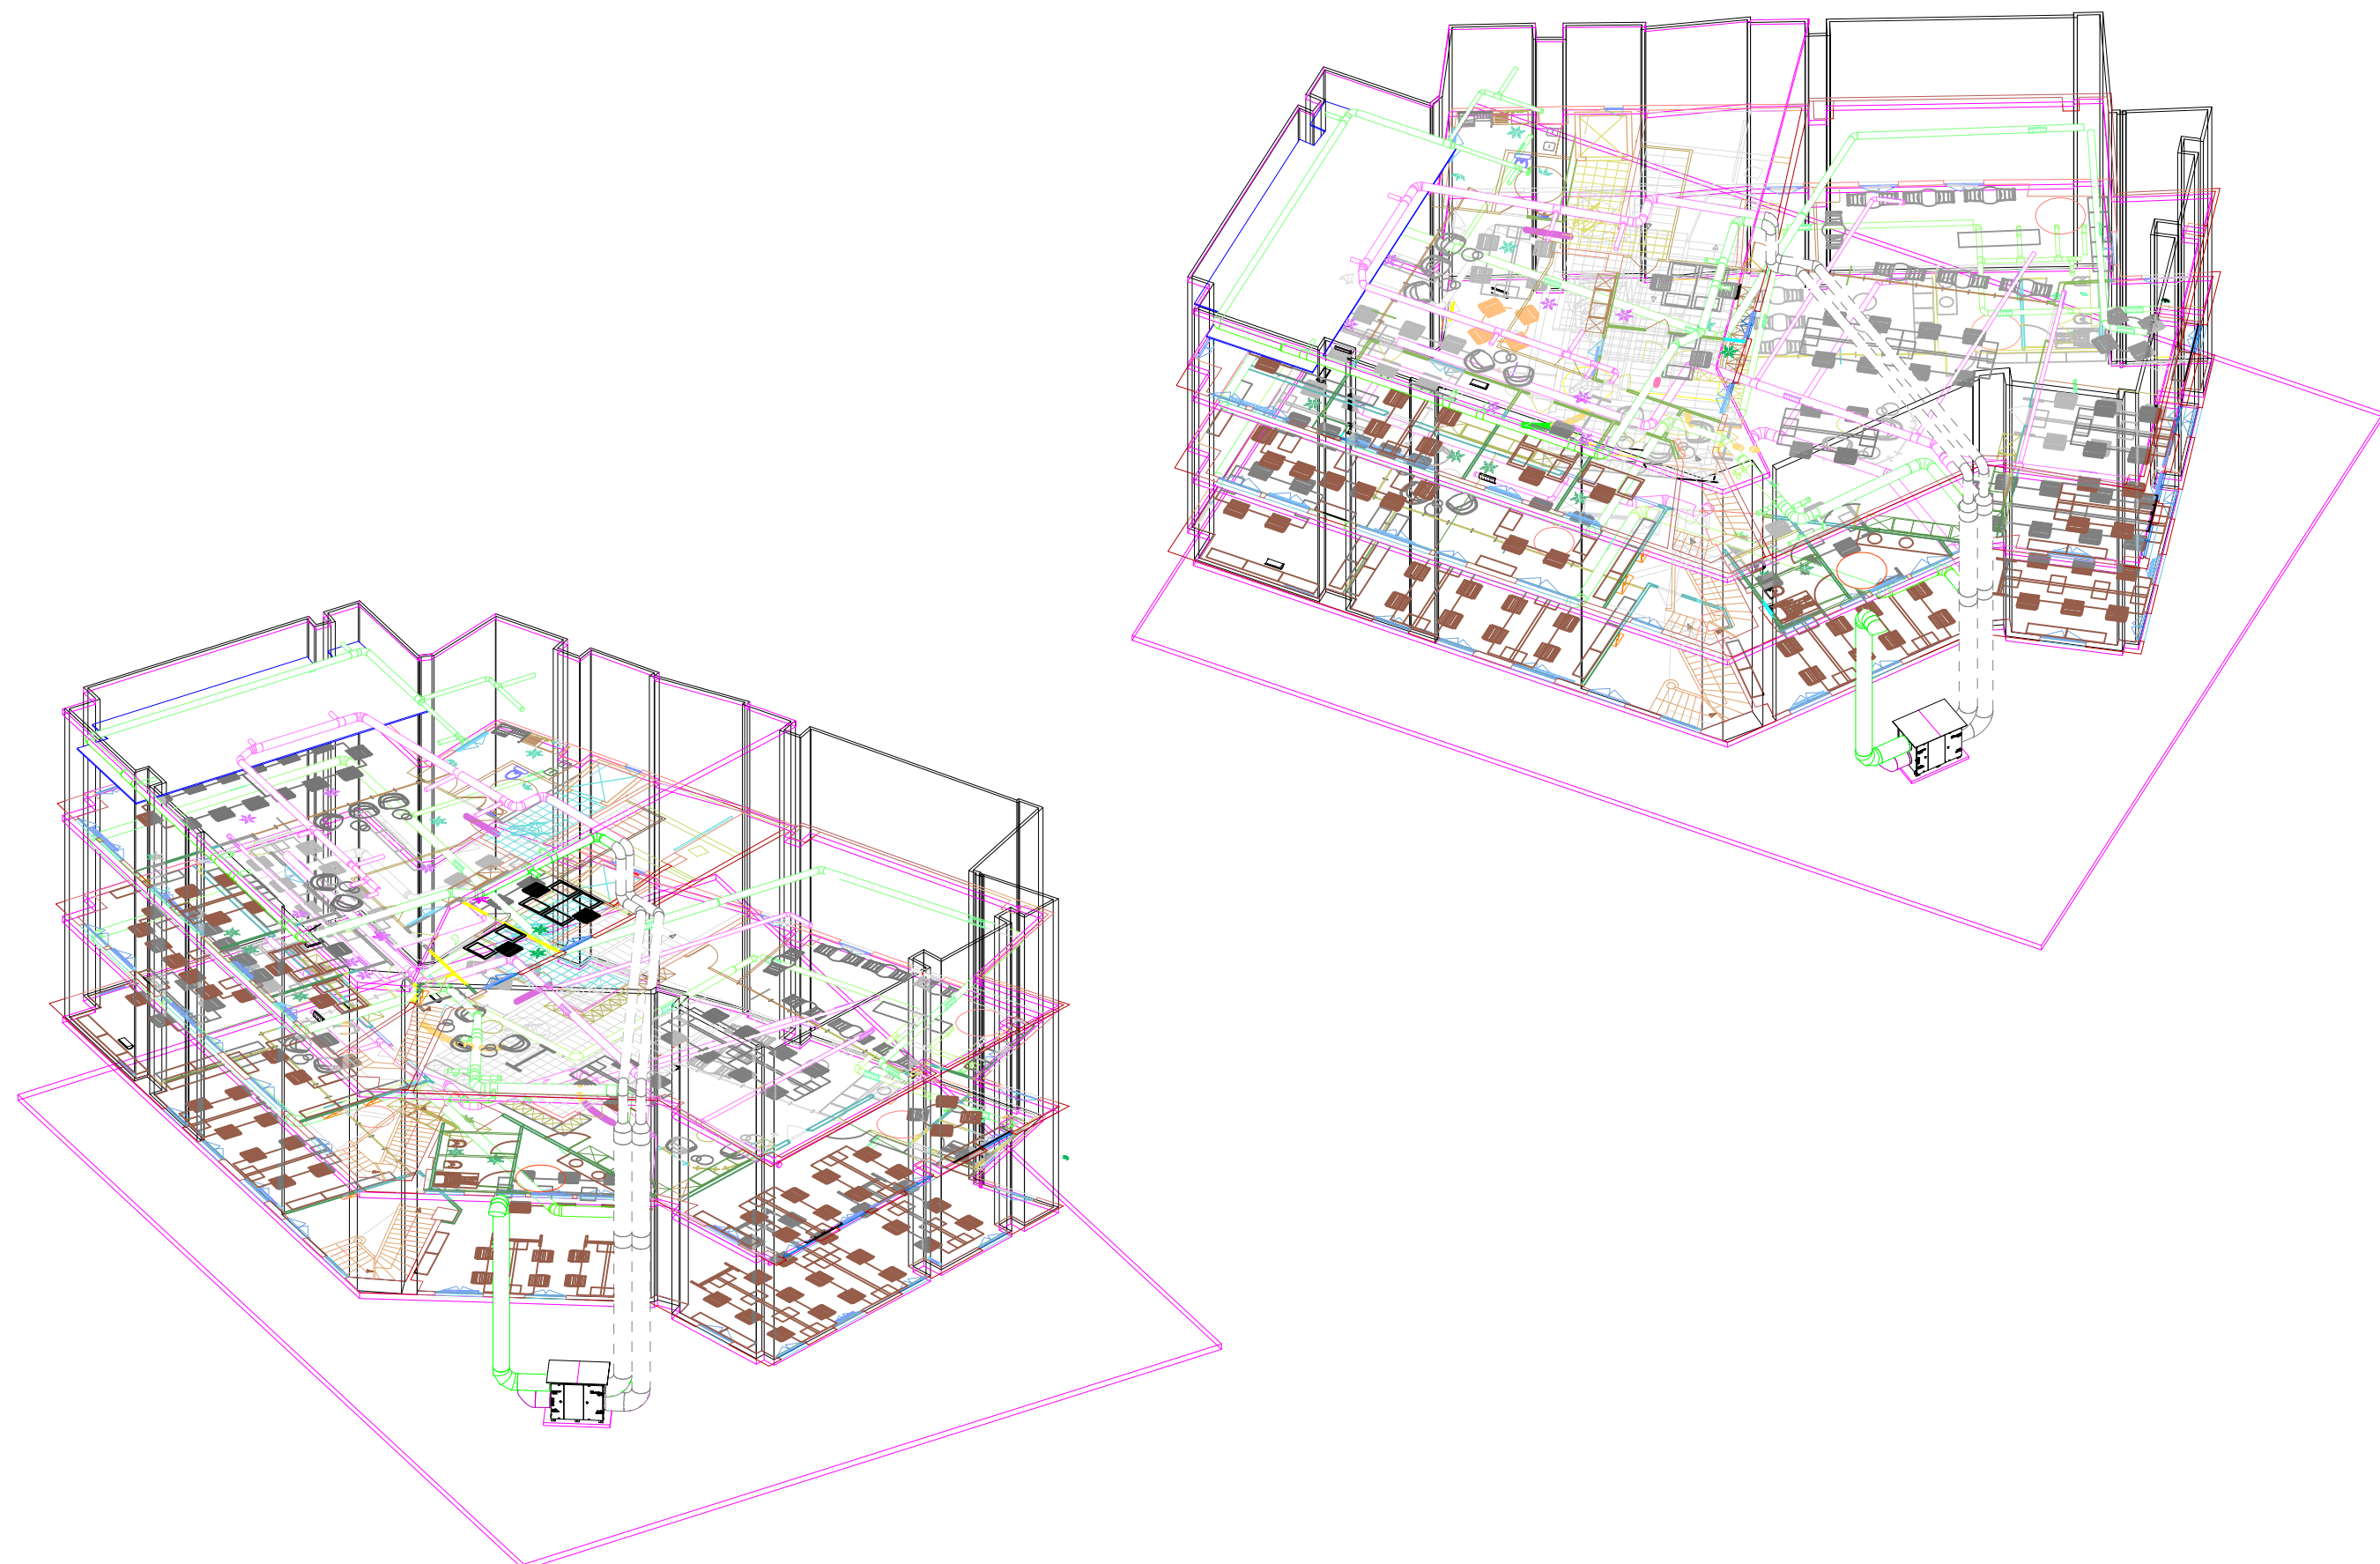

Maître d'ouvrage:

franprix  FRANPRIX
142 Boulevard Diderot
75012 PARIS

Maitre d'oeuvre:



CONCEPT ET TRAVAUX Emmanuel MARECHAL
5 Rue d'Autun
71100 CHALON SUR SAONE
Tél. 03.85.46.29.14 - Fax. 03.85.93.45.14

Phase:

ESQ	PRO	CONT	DCE	DOE
-----	-----	------	-----	-----

Déssiné par: Aurore PEROT
IDS

Indice

Num	Date	Observations
C	28.07	

Plan:

32

Date:
10.08.2018

Indice:

A
Echelle(s)
...


Titre:

DCE

VMC

Vue 3D

2 Pénétrations Ø 315mm
Socle Béton
2000x1300x100

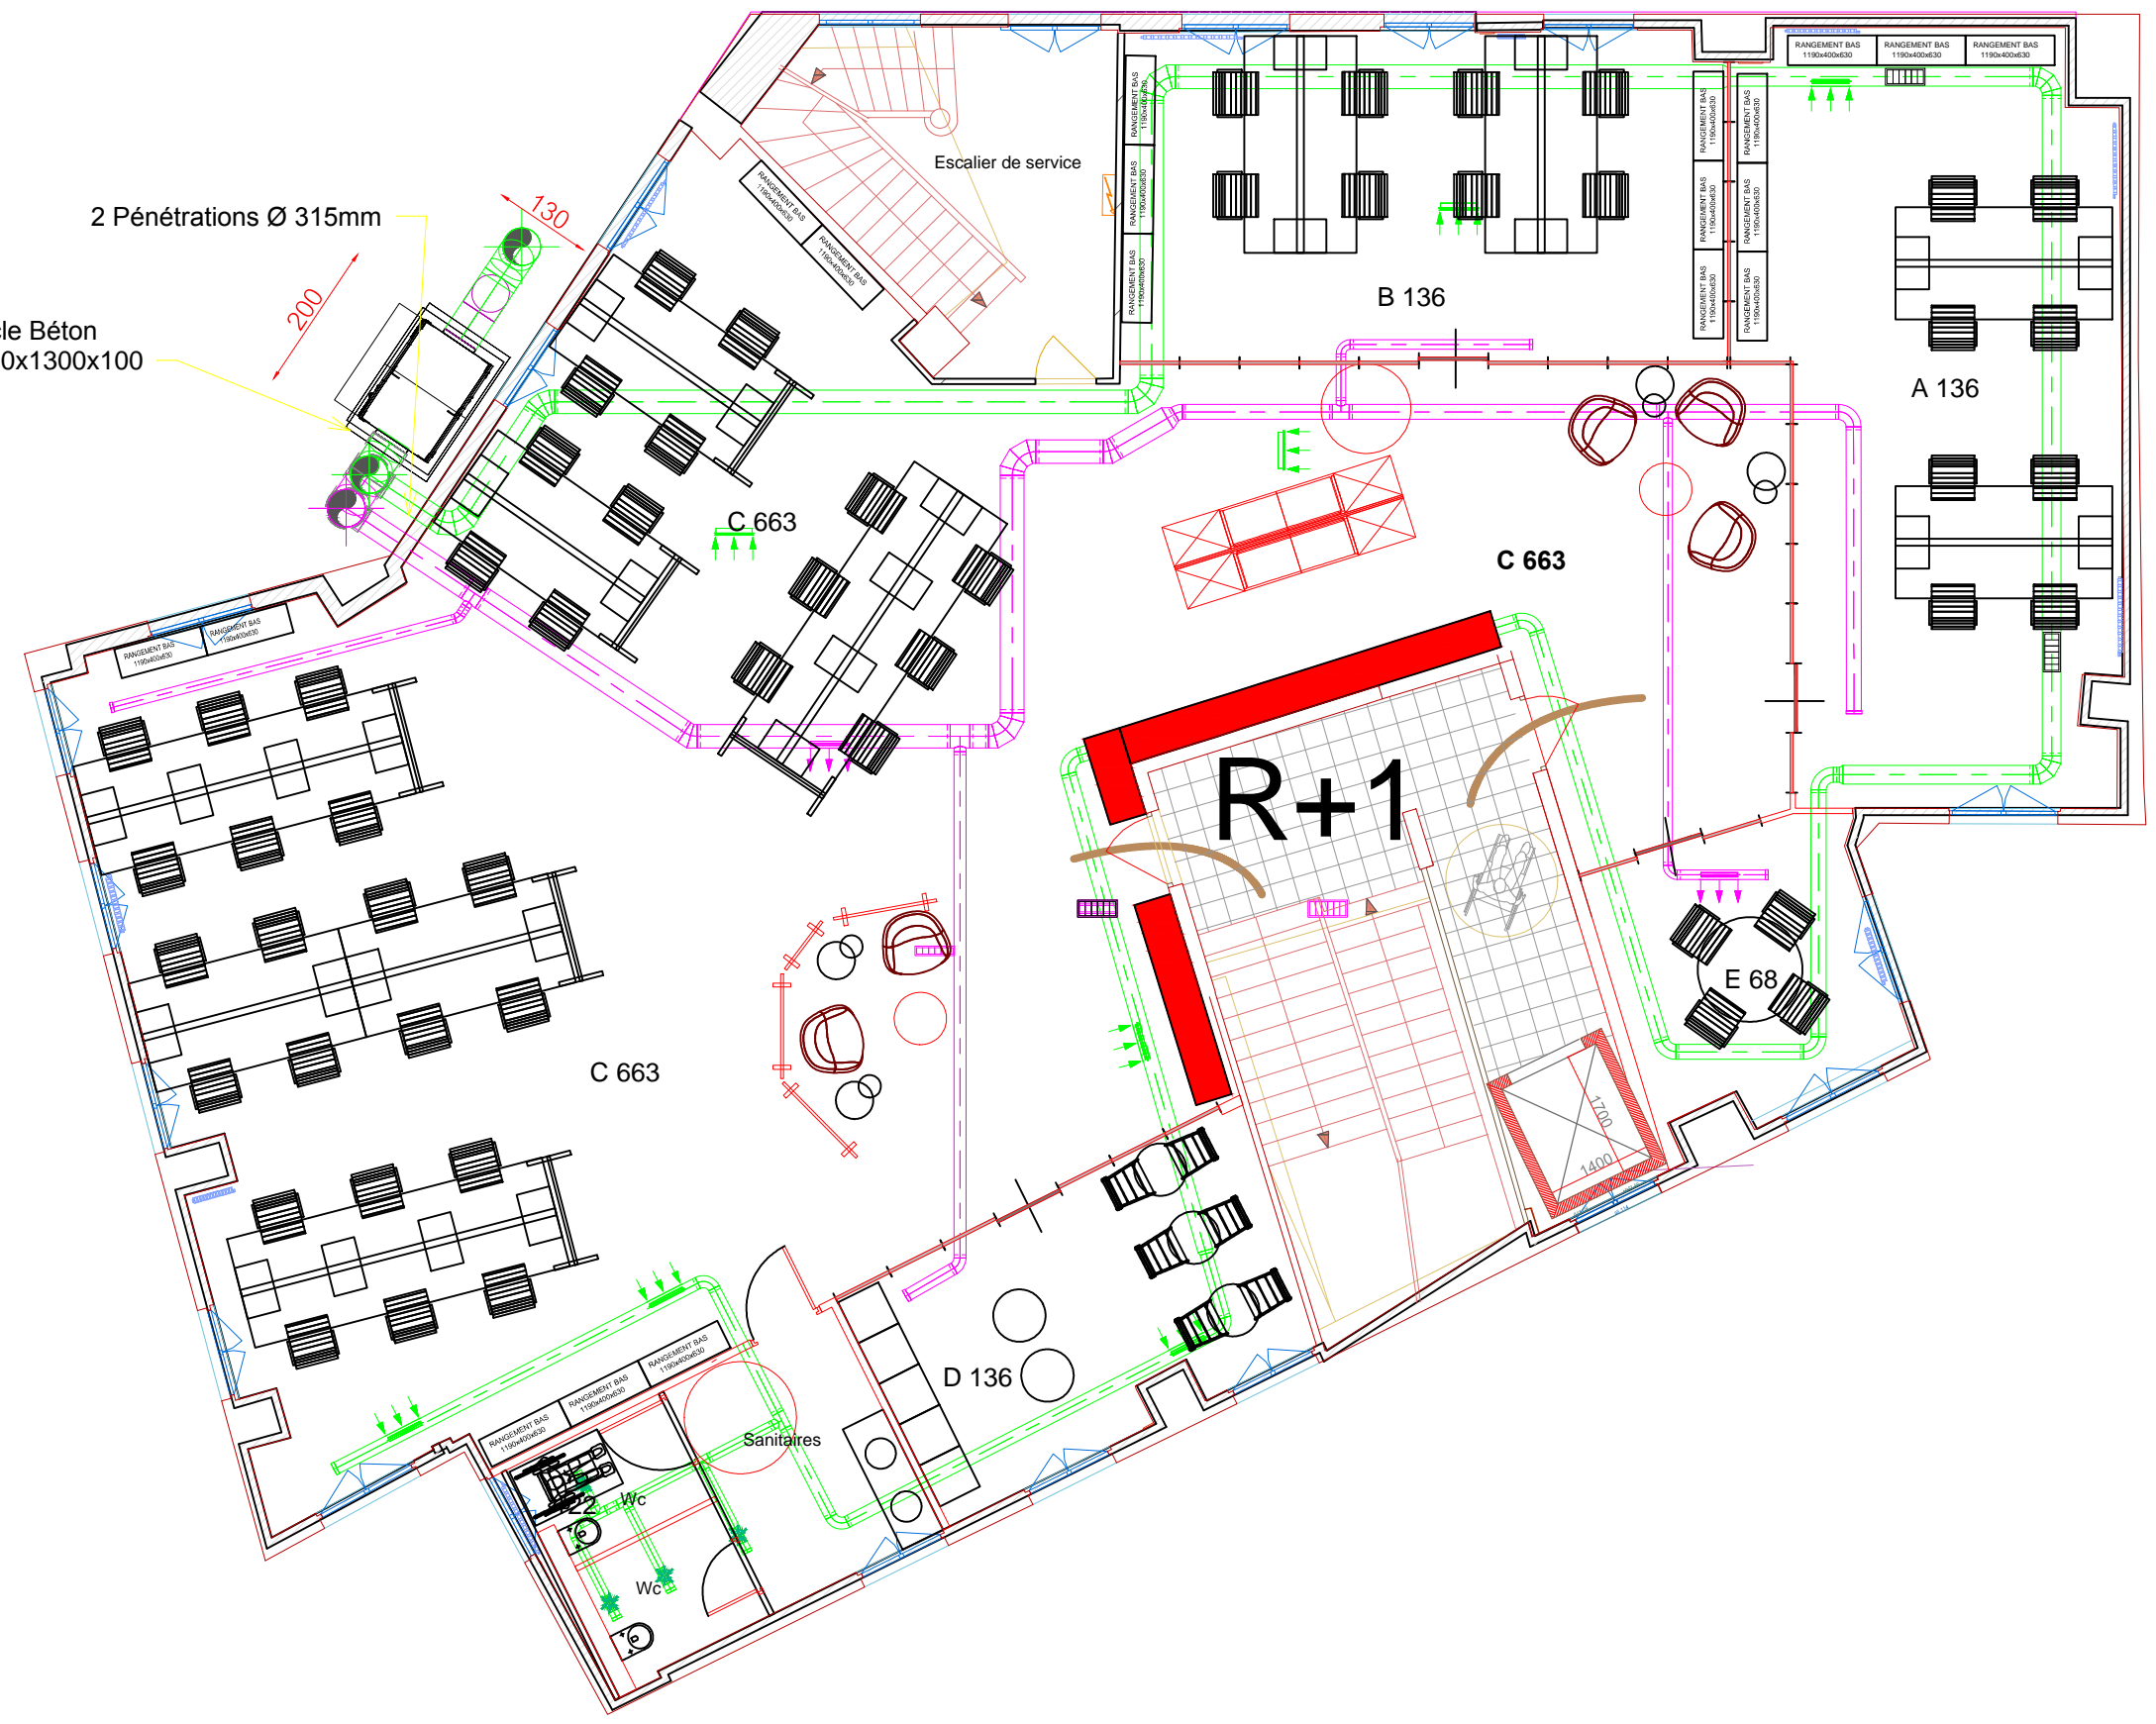

Maître d'ouvrage:



FRANPRIX
142 Boulevard Diderot
75012 PARIS

Maitre d'oeuvre:



CONCEPT ET TRAVAUX Emmanuel MARECHAL
5 Rue d'Autun
71100 CHALON SUR SAONE
Tél. 03.85.46.29.14 - Fax. 03.85.93.45.14

Phase:

ESQ	PRO	CONT	DCE	DOE
-----	-----	------	-----	-----

Déssiné par: Aurore PEROT
IDS

Indice

Num	Date	Observations
C	28.07	

Plan:

33
Date:
10.08.2018


Indice:

A
Echelle(s)
1/100

Titre:

DCE
Reseau VMC R+1

boulevard Diderot

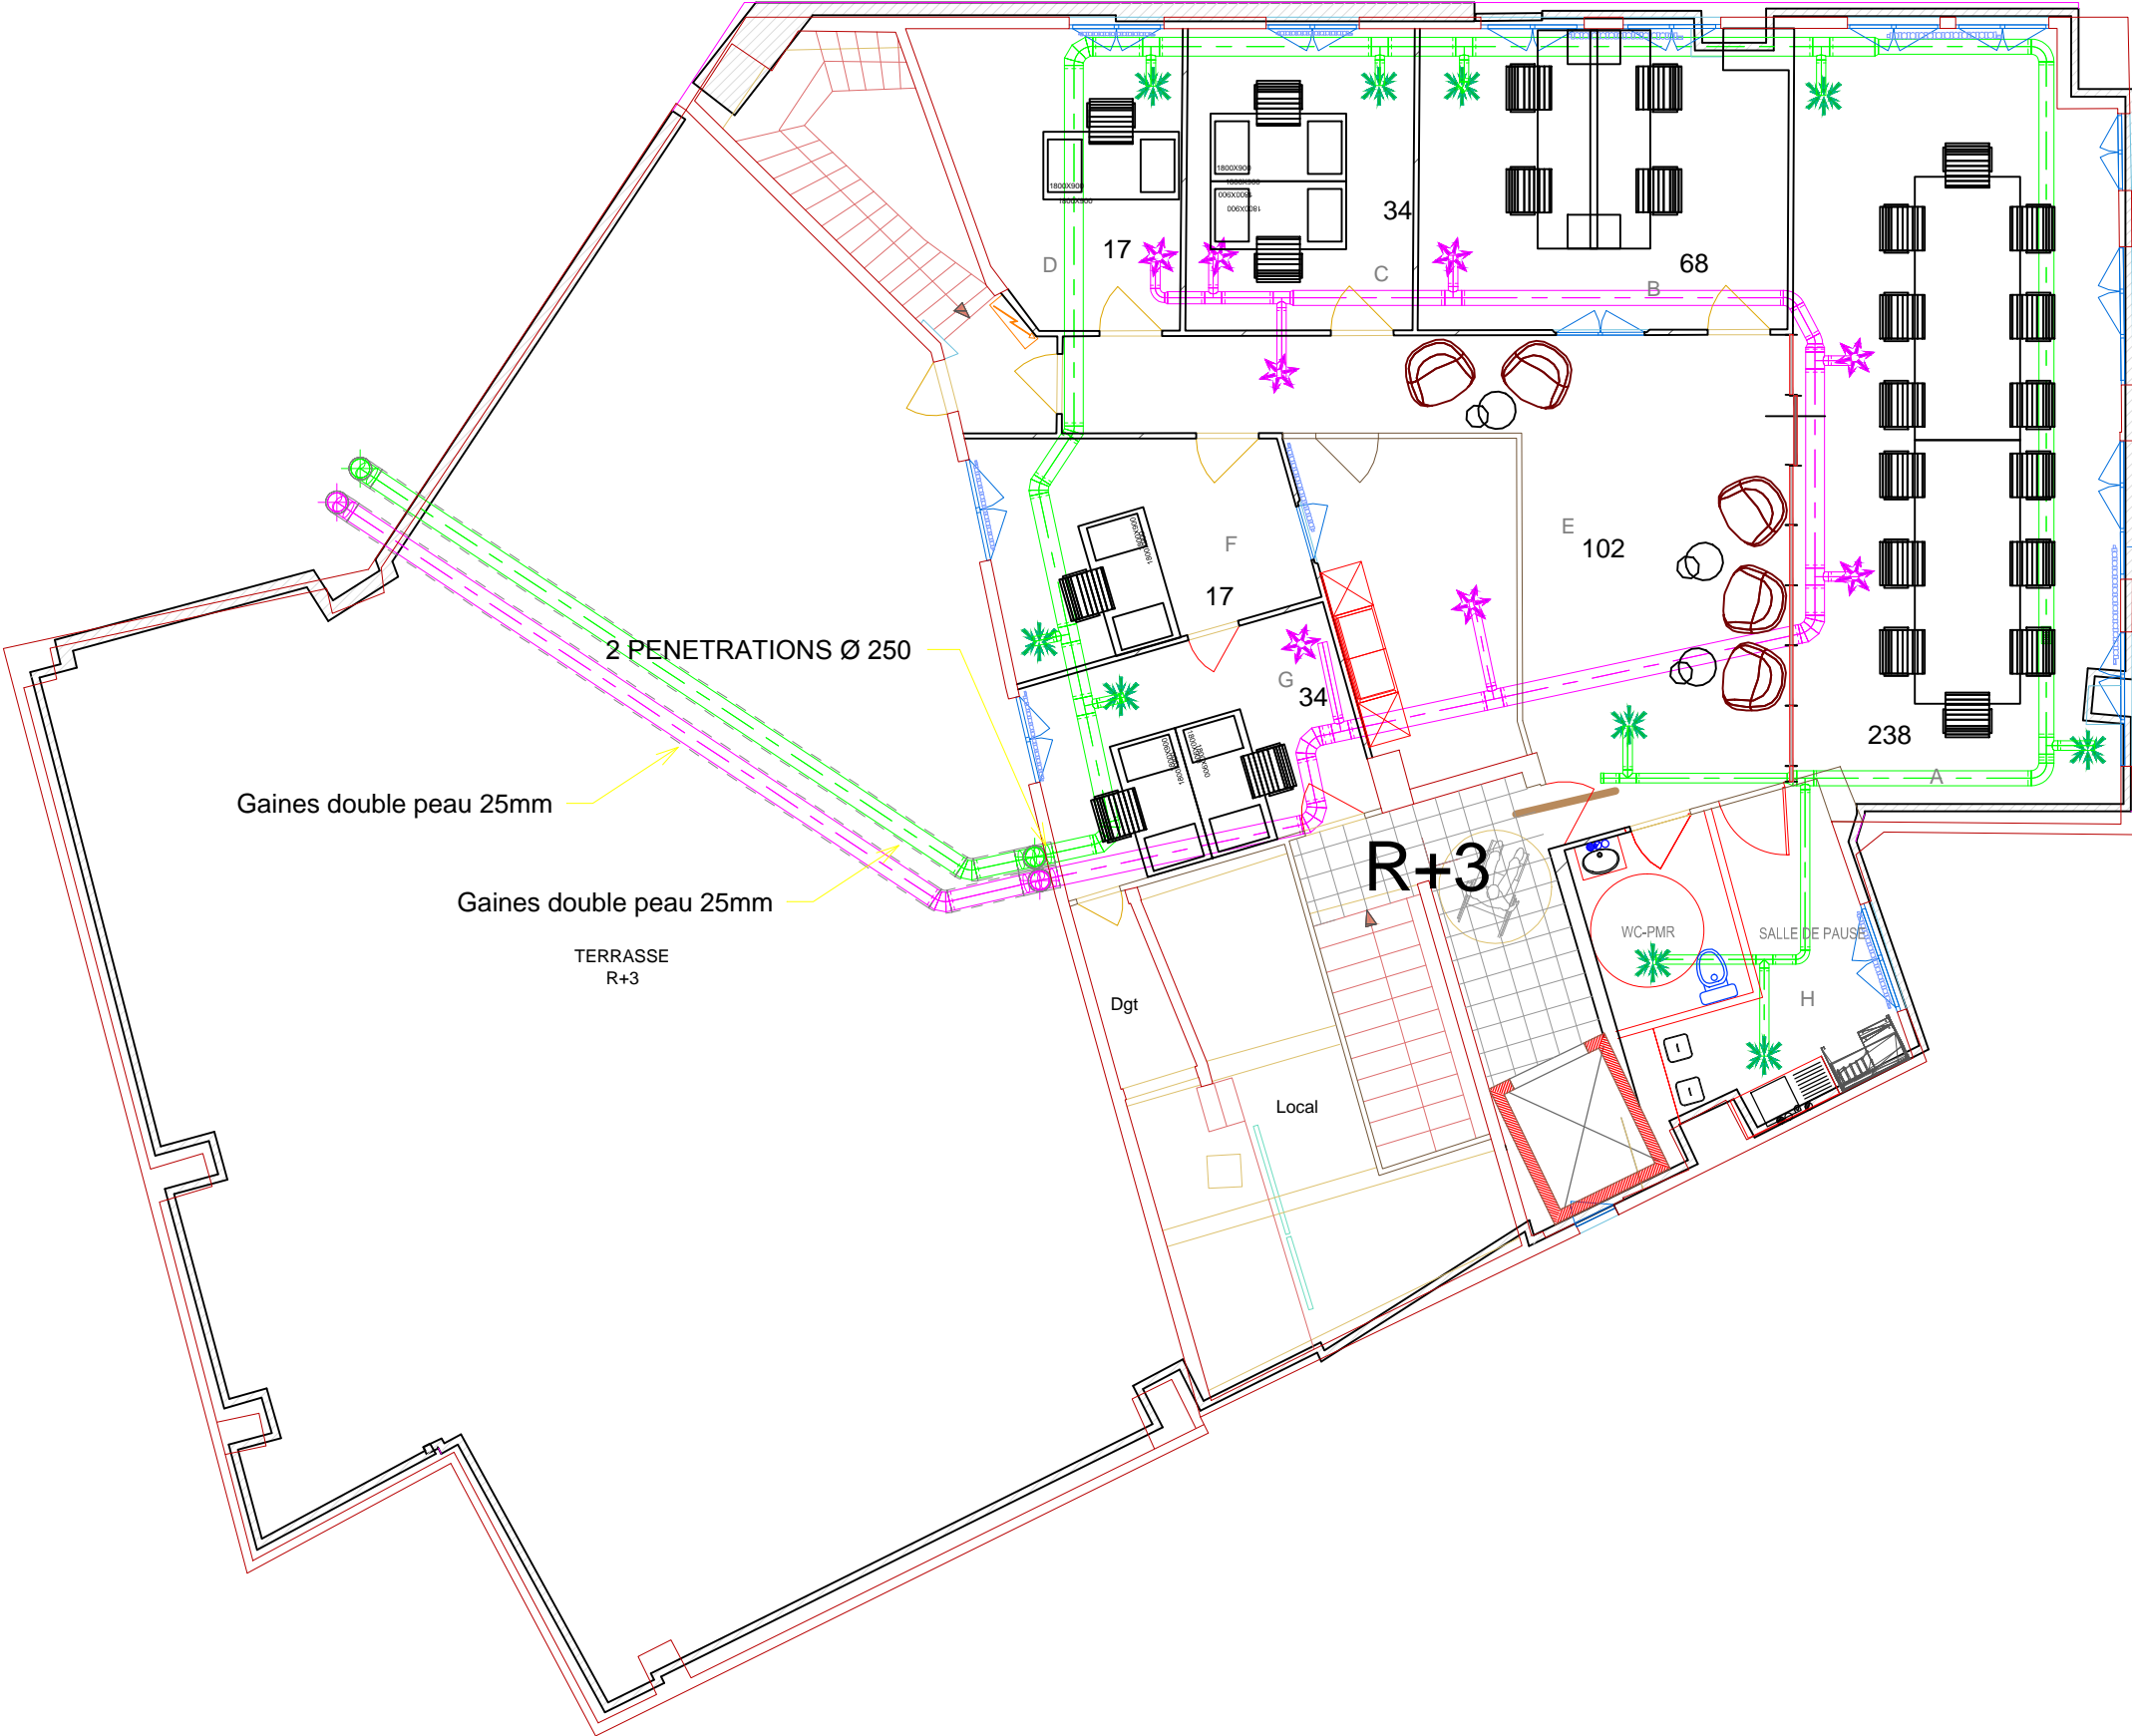

Maître d'ouvrage:

franprix  FRANPRIX
142 Boulevard Diderot
75012 PARIS

Maitre d'oeuvre:



CONCEPT ET TRAVAUX Emmanuel MARECHAL
5 Rue d'Autun
71100 CHALON SUR SAONE
Tél. 03.85.46.29.14 - Fax. 03.85.93.45.14

Phase:

ESQ	PRO	CONT	DCE	DOE
-----	-----	------	-----	-----

Déssiné par: Aurore PEROT
IDS

Indice

Num	Date	Observations
C	28.07	

Plan:

35

Date:

10.08.2018

Indice:

A

Echelle(s)

1/100

Titre:

DCE
Reseau VMC R+3

Lot REVETEMENT DE SOL

Maître d'ouvrage:



FRANPRIX
142 Boulevard Diderot
75012 PARIS

Maitre d'oeuvre:



CONCEPT ET TRAVAUX Emmanuel MARECHAL
5 Rue d'Autun
71100 CHALON SUR SAONE
Tél. 03.85.46.29.14 - Fax. 03.85.93.45.14

Phase:

ESQ	PRO	CONT	DCE	DOE
-----	-----	------	-----	-----

Déssiné par: Aurore PEROT
IDS

Indice

Num	Date	Observations
C	28.07	

Plan:

...

Date:

10.08.2018

Indice:



A

Echelle(s)

...

Titre:

DCE

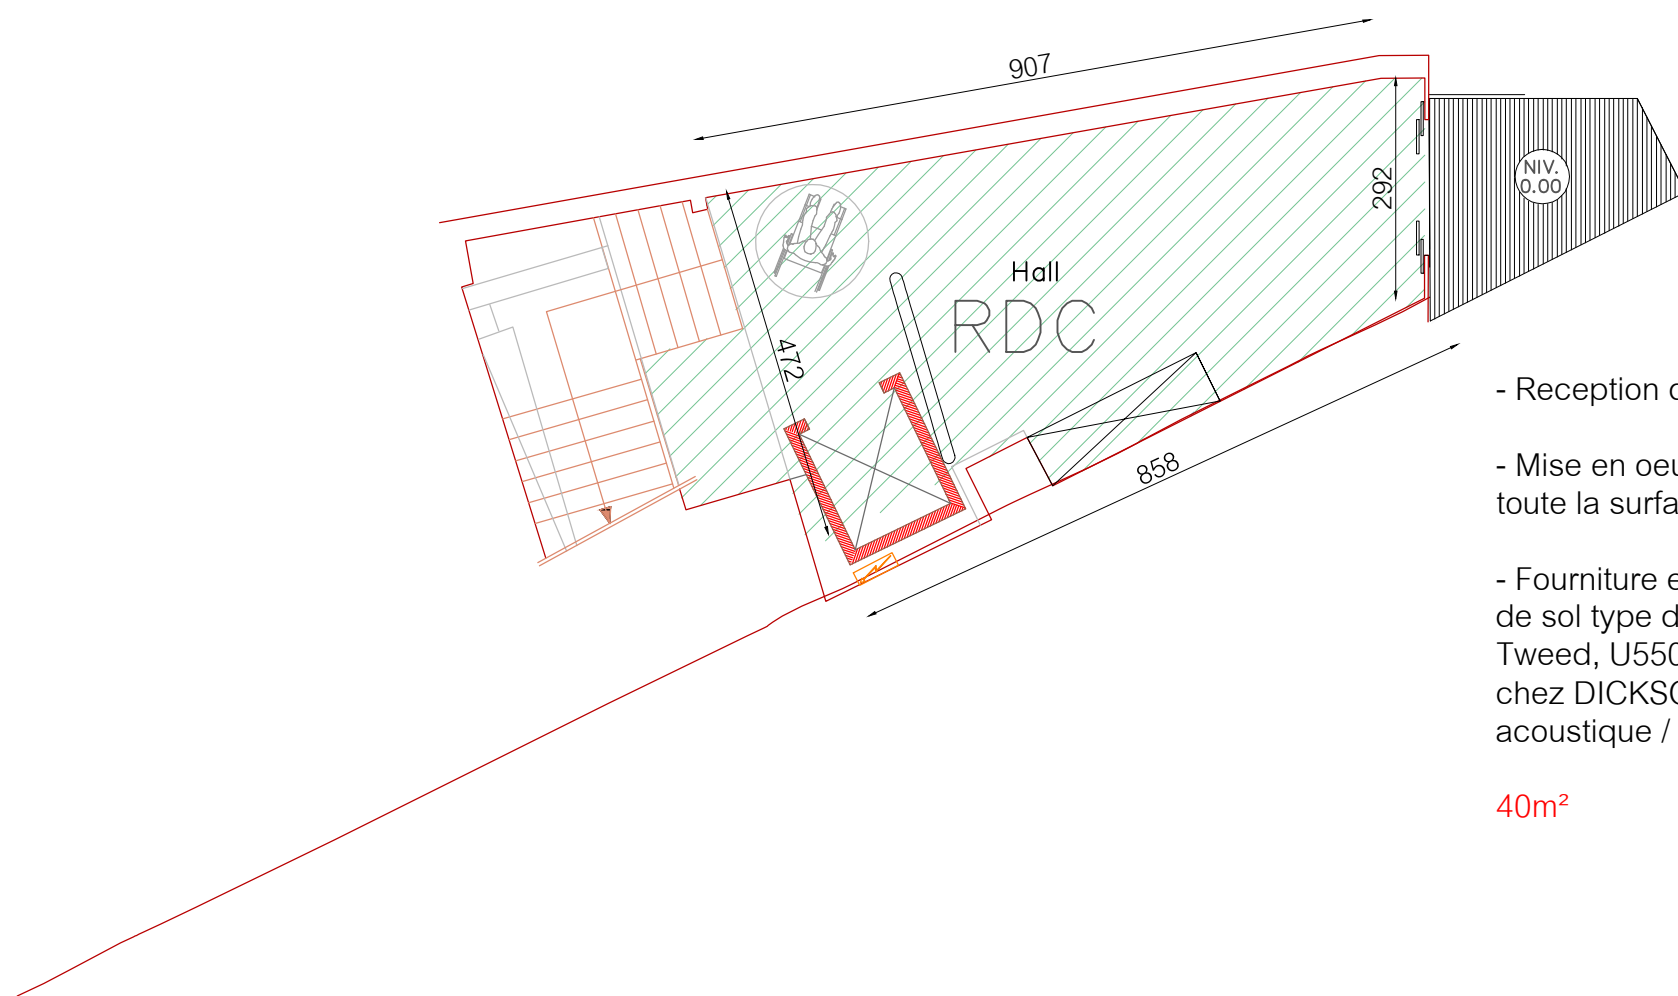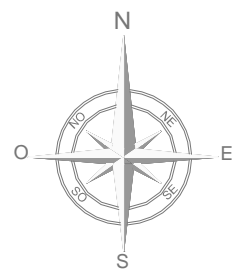

- Reception du support
- Mise en oeuvre d'un ragréage sur toute la surface du RDC
- Fourniture et pose d'un revêtement de sol type dalles gamme Be Tweed, U550 Sand and Storm de chez DICKSON, compris acoustique / barre de seuil

40m²

Maître d'ouvrage:

franprix  FRANPRIX
142 Boulevard Diderot
75012 PARIS

Maitre d'oeuvre:



CONCEPT ET TRAVAUX Emmanuel MARECHAL
5 Rue d'Autun
71100 CHALON SUR SAONE
Tél. 03.85.46.29.14 - Fax. 03.85.93.45.14

Phase:

ESQ	PRO	CONT	DCE	DOE
-----	-----	------	-----	-----

Déssiné par: Aurore PEROT
IDS

Indice

Num	Date	Observations
C	28.07	

Plan:

36

Date:
10.08.2018

Indice:


A

Echelle(s)
1/100

Titre:

DCE

Revêtement de sol
Rez de Chaussée

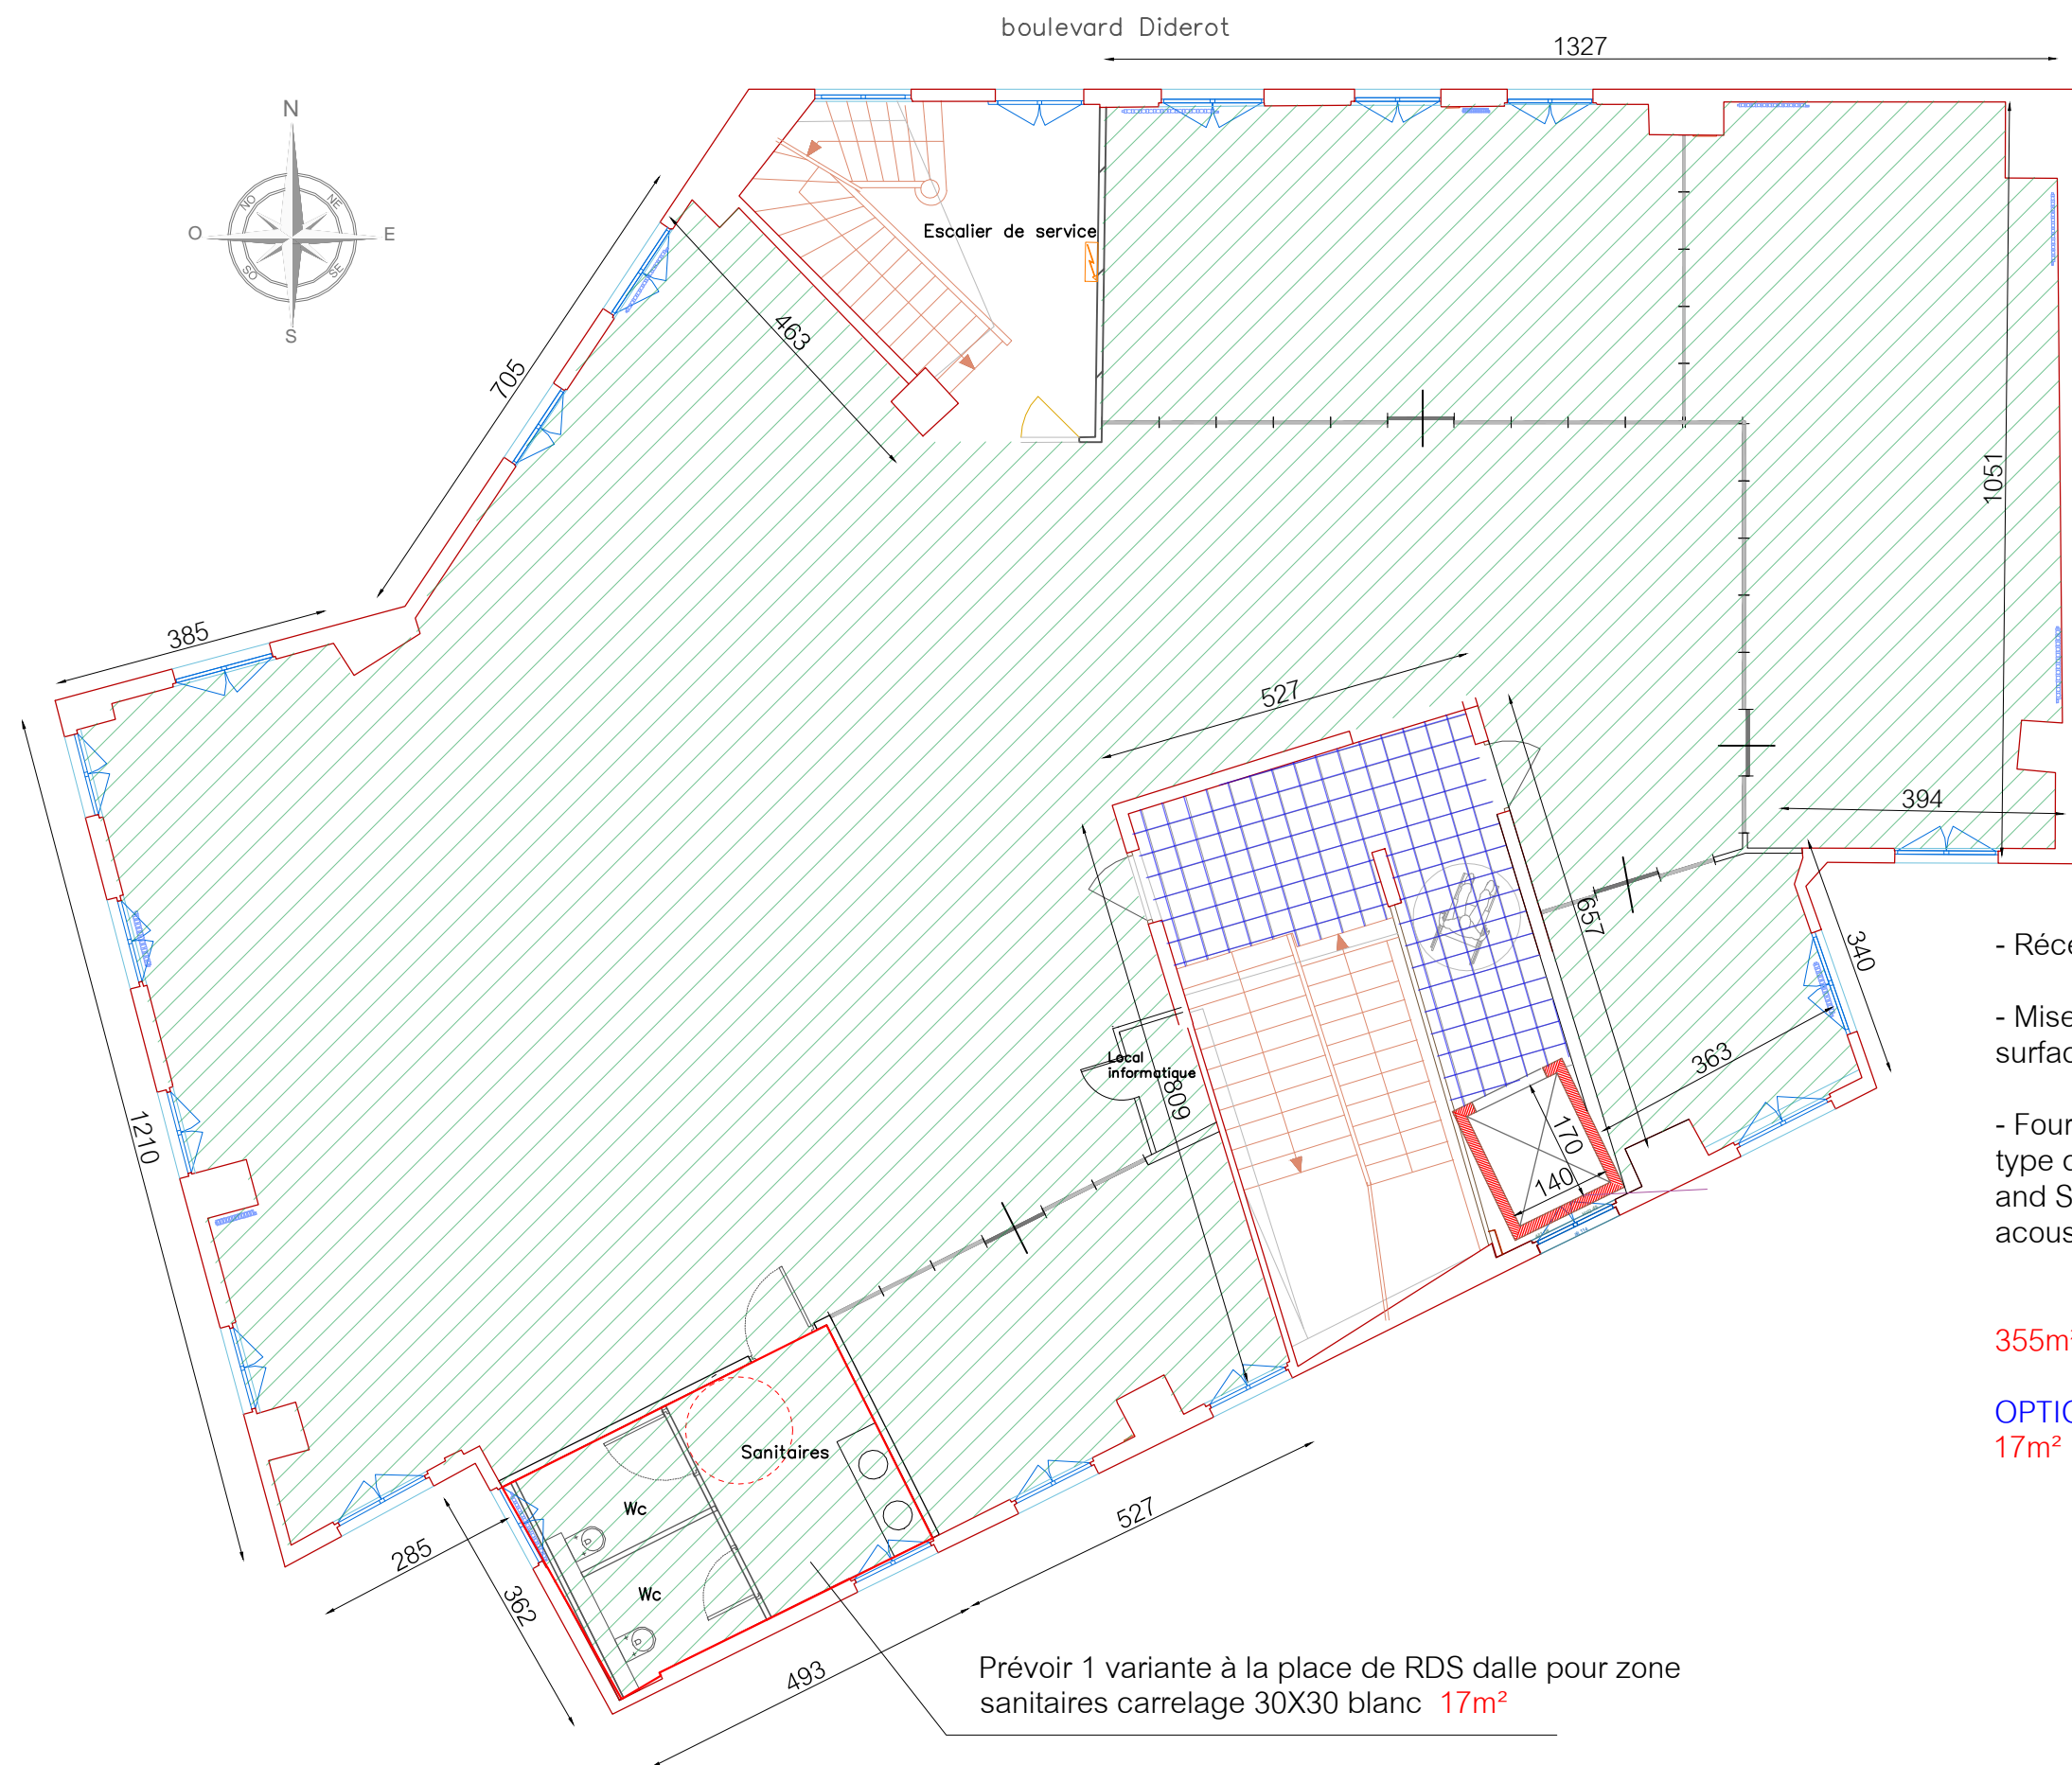

- Réception du support
- Mise en oeuvre d'un ragréage sur toute la surface du R+1
- Fourniture et pose d'un revêtement de sol type dalles gamme Be Tweed, U550 Sand and Storm de chez DICKSON, compris acoustique / barre de seuil

355m²

OPTION: Palier R+1

17m²

Maître d'ouvrage:

franprix  FRANPRIX
142 Boulevard Diderot
75012 PARIS

Maitre d'oeuvre:



CONCEPT ET TRAVAUX Emmanuel MARECHAL
5 Rue d'Autun
71100 CHALON SUR SAONE
Tél. 03.85.46.29.14 - Fax. 03.85.93.45.14

Phase:

ESQ	PRO	CONT	DCE	DOE
-----	-----	------	-----	-----

Dessiné par: Aurore PEROT
IDS

Indice

Num	Date	Observations
C	28.07	

Plan:

37

Date:
10.08.2018

Indice:


A


Echelle(s)
1/100

Titre:

DCE

Revêtement de sol
R+1

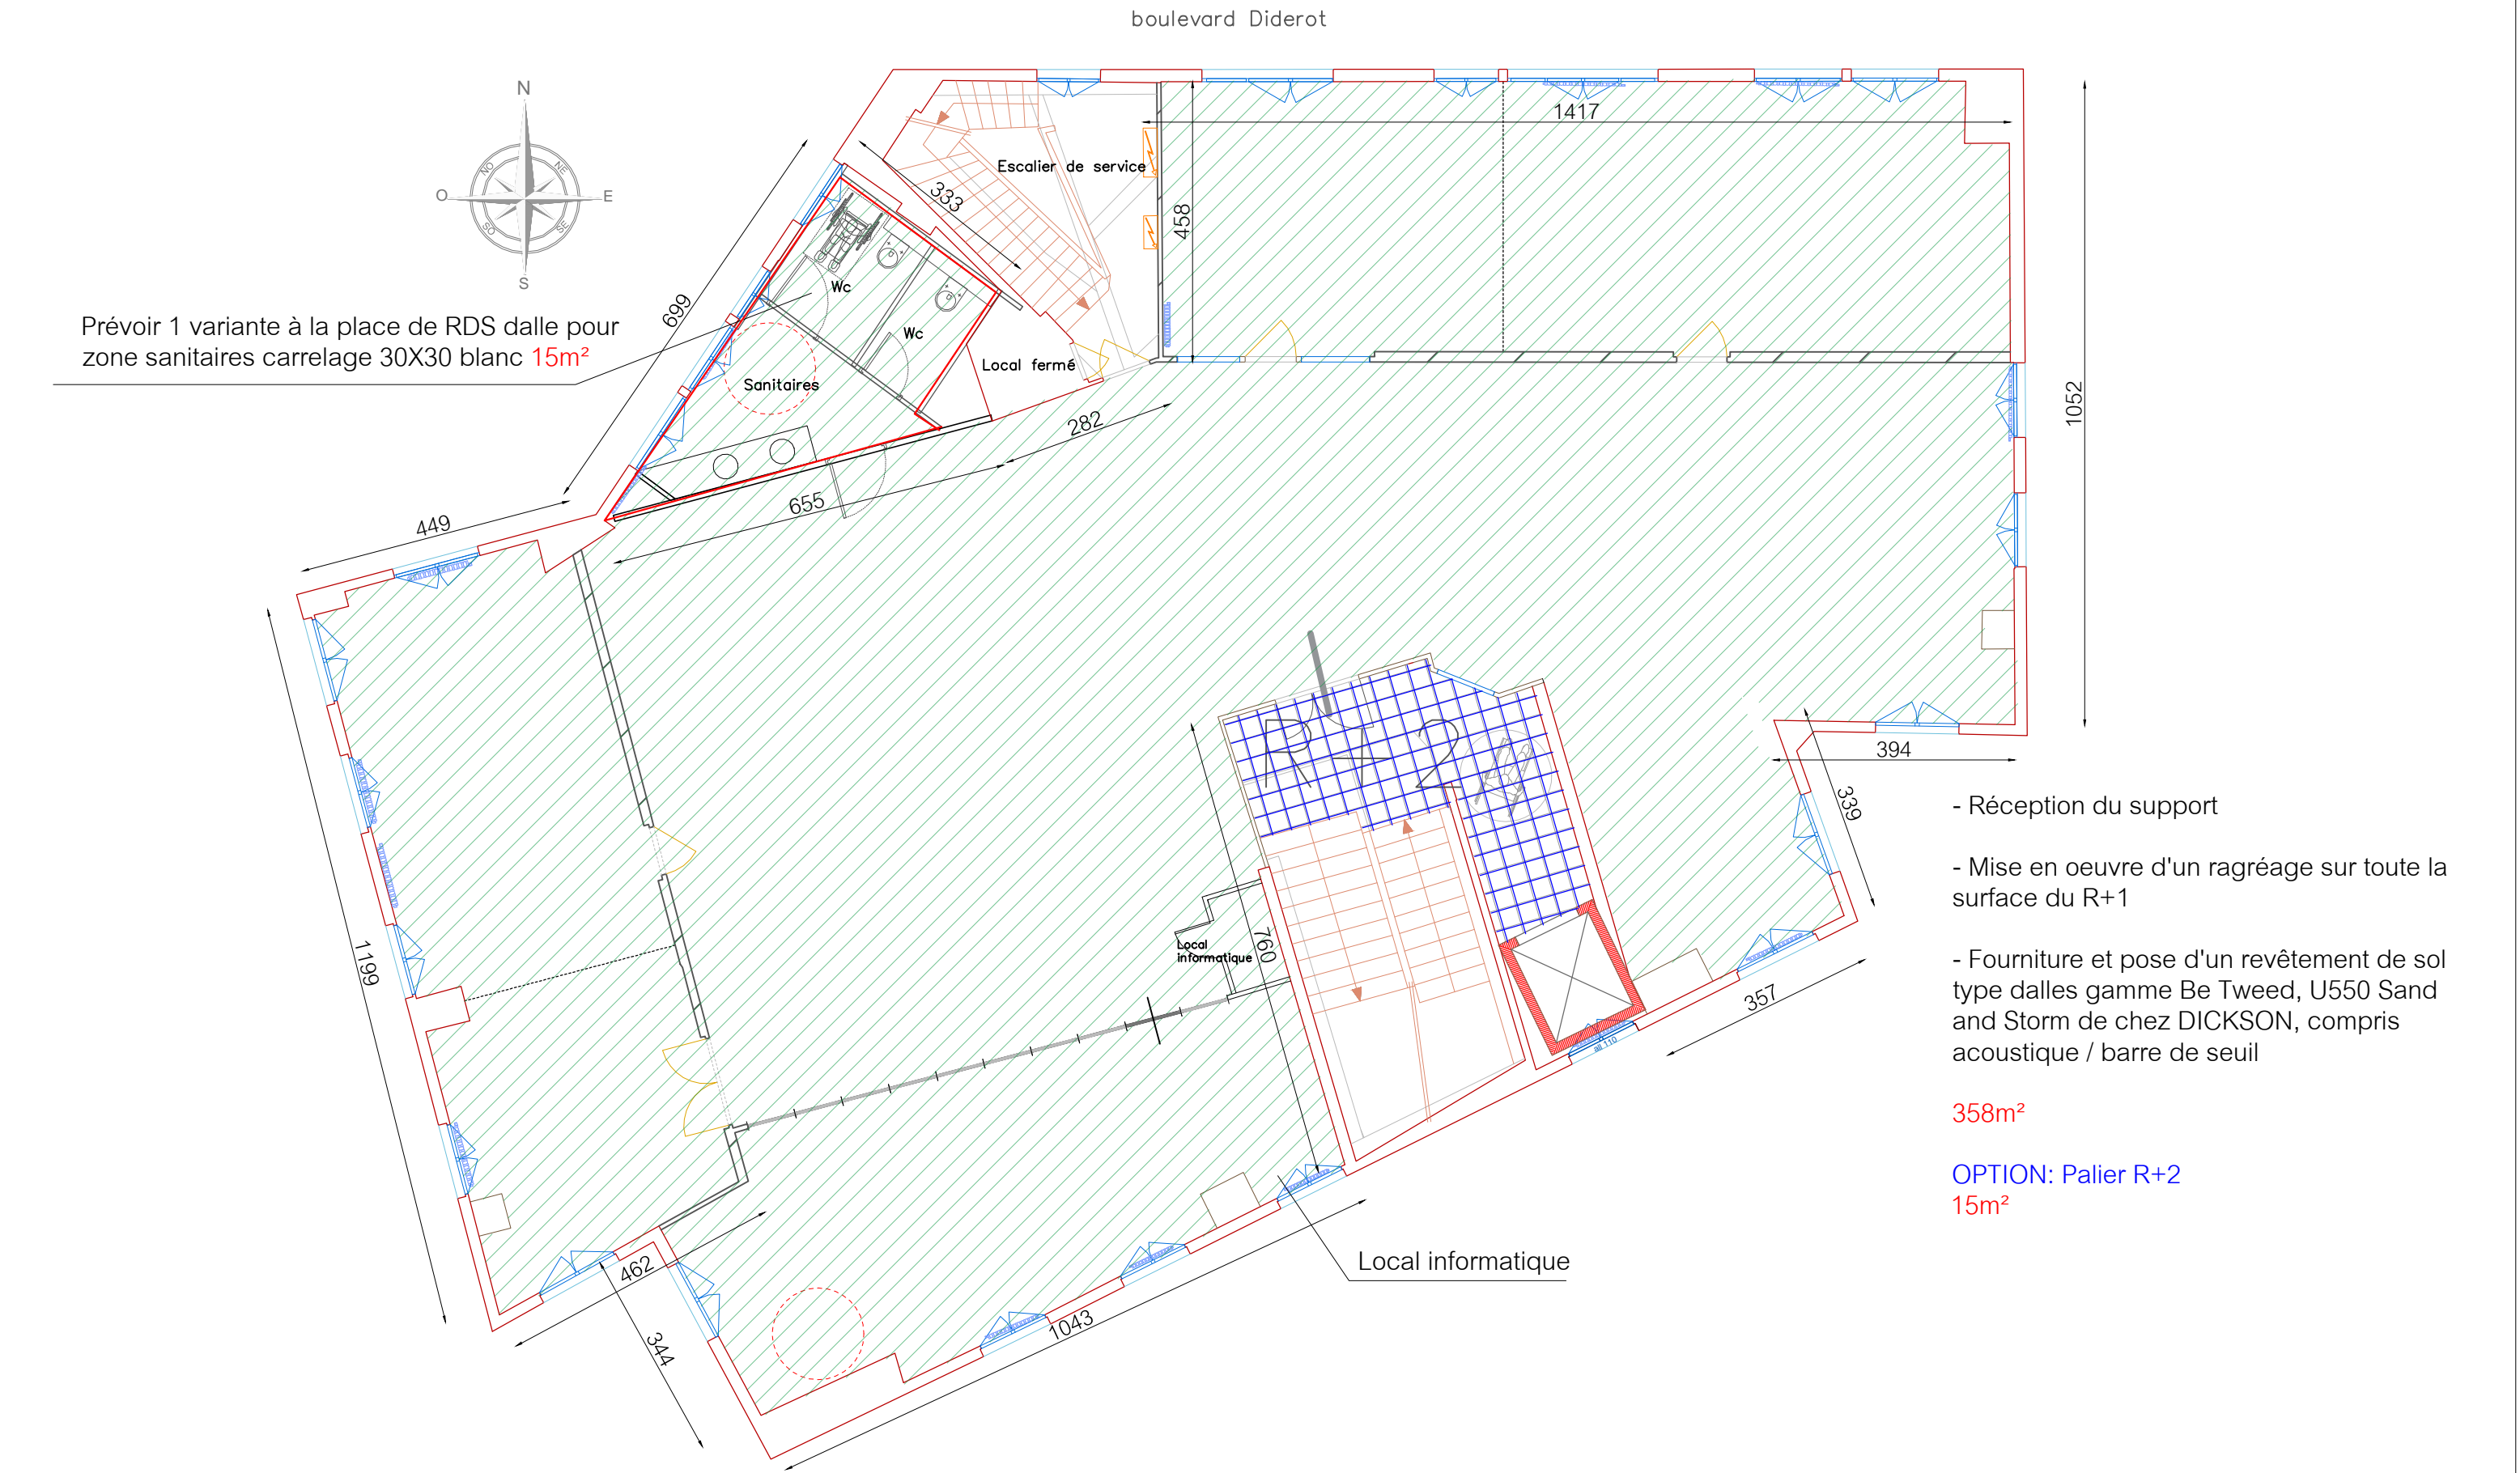

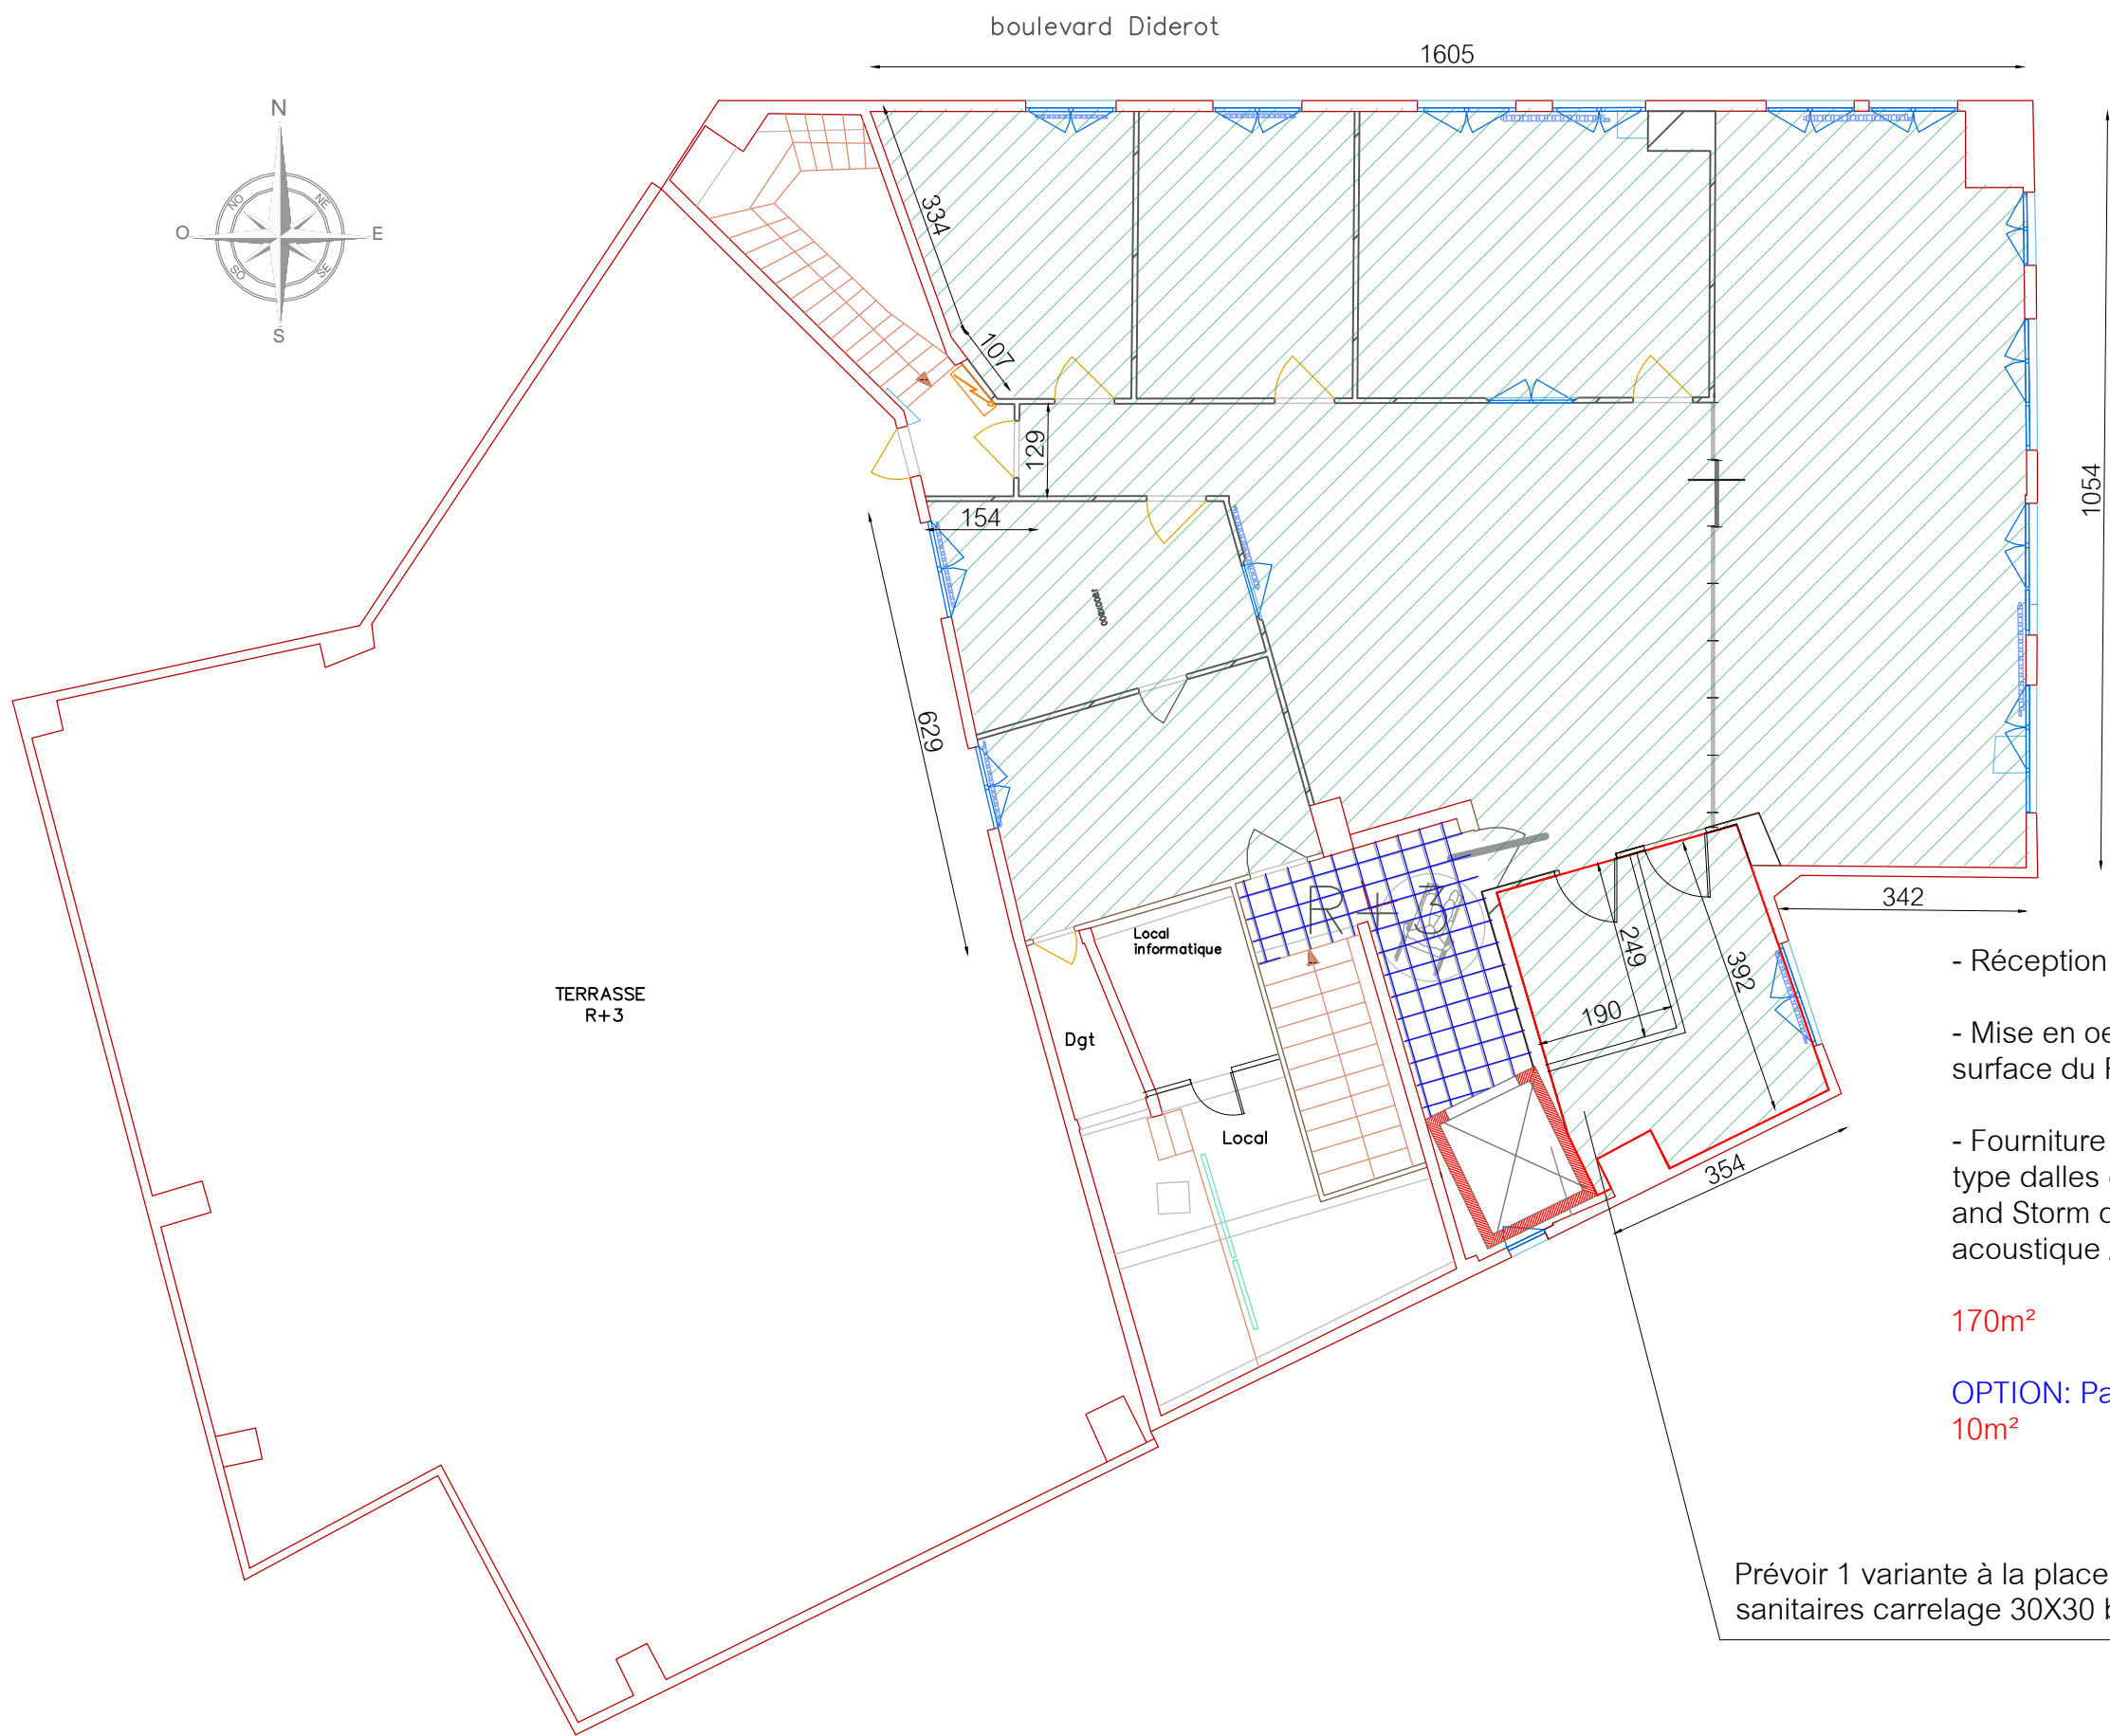

- Réception du support
- Mise en oeuvre d'un ragréage sur toute la surface du R+1
- Fourniture et pose d'un revêtement de sol type dalles gamme Be Tweed, U550 Sand and Storm de chez DICKSON, compris acoustique / barre de seuil



170m²

OPTION: Palier R+2
10m²


Prévoir 1 variante à la place de RDS dalle pour zone sanitaires carrelage 30X30 blanc 15m²

Lot PLOMBERIE SANITAIRE

Surface Circulation	96.03 m²
Surface totale plateau	398.98 m²

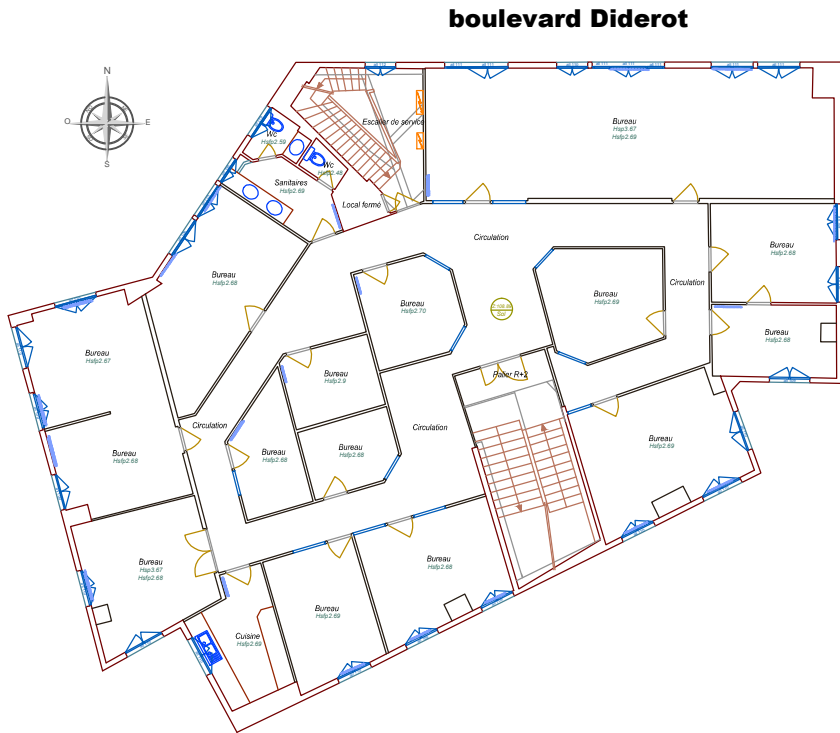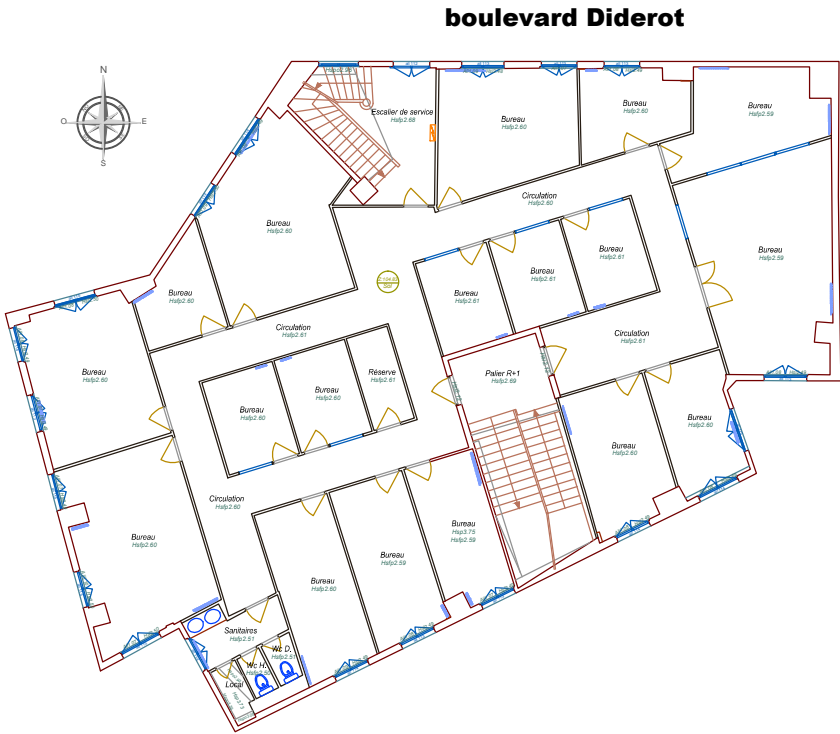

Surface Circulation	31.20 m²
Surface totale plateau	209.66 m²

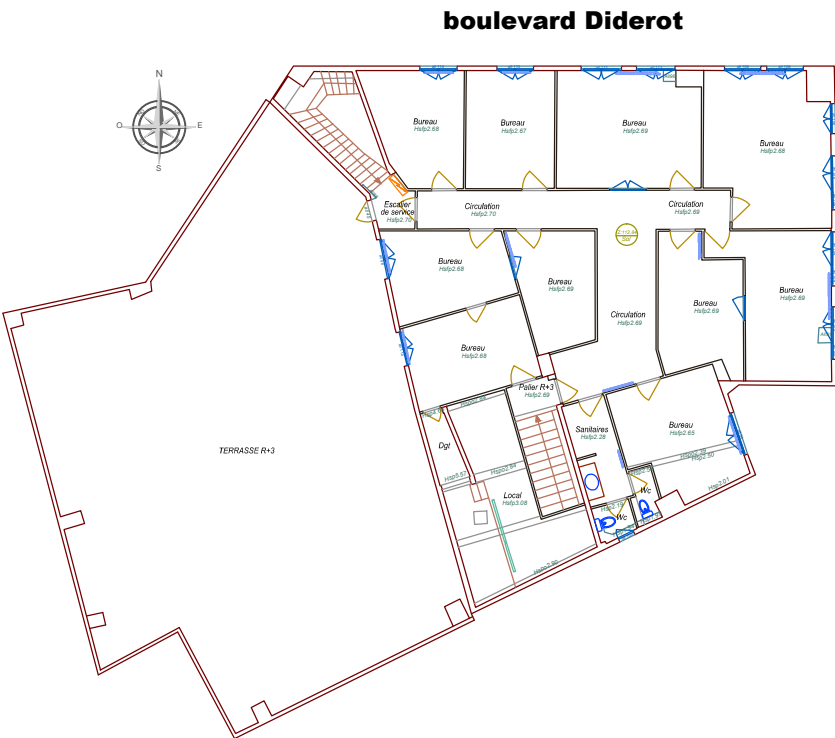

Dépose et évacuation des radiateurs en acier / fonte sur site comprenant:

- > Dépose des radiateurs (Nbres 45)
- > Dépose des conduits de chauffage au Rez de chaussée
- > Dépose des conduits de chauffage au R+1
- > Dépose des conduits de chauffage au R+2
- > Dépose des conduits de chauffage au R+3

Au R+1 - R+2 - R+3

- > Dépose et évacuation des anciens sanitaires et point d'eau car futur passage de l'ascenseur
- Prévoir de prolonger les alimentations dans futurs sanitaires et salle de pause
- Voir plans qui suivent

Maître d'ouvrage:

Maitre d'oeuvre:

Phase:

Indice

Plan:

Indice:

Titre:

DCE

franprix  FRANPRIX
142 Boulevard Diderot
75012 PARIS




CONCEPT ET TRAVAUX Emmanuel MARECHAL
5 Rue d'Autun
71100 CHALON SUR SAONE
Tél. 03.85.46.29.14 - Fax. 03.85.93.45.14

ESQ	PRO	CONT	DCE	DOE
-----	-----	------	-----	-----

Dessiné par: Aurore PEROT
IDS

Num	Date	Observations
C	28.07	

40	A	Plomberie sanitaire
Date: 10.08.2018	Echelle(s) ...	Curage chauffage

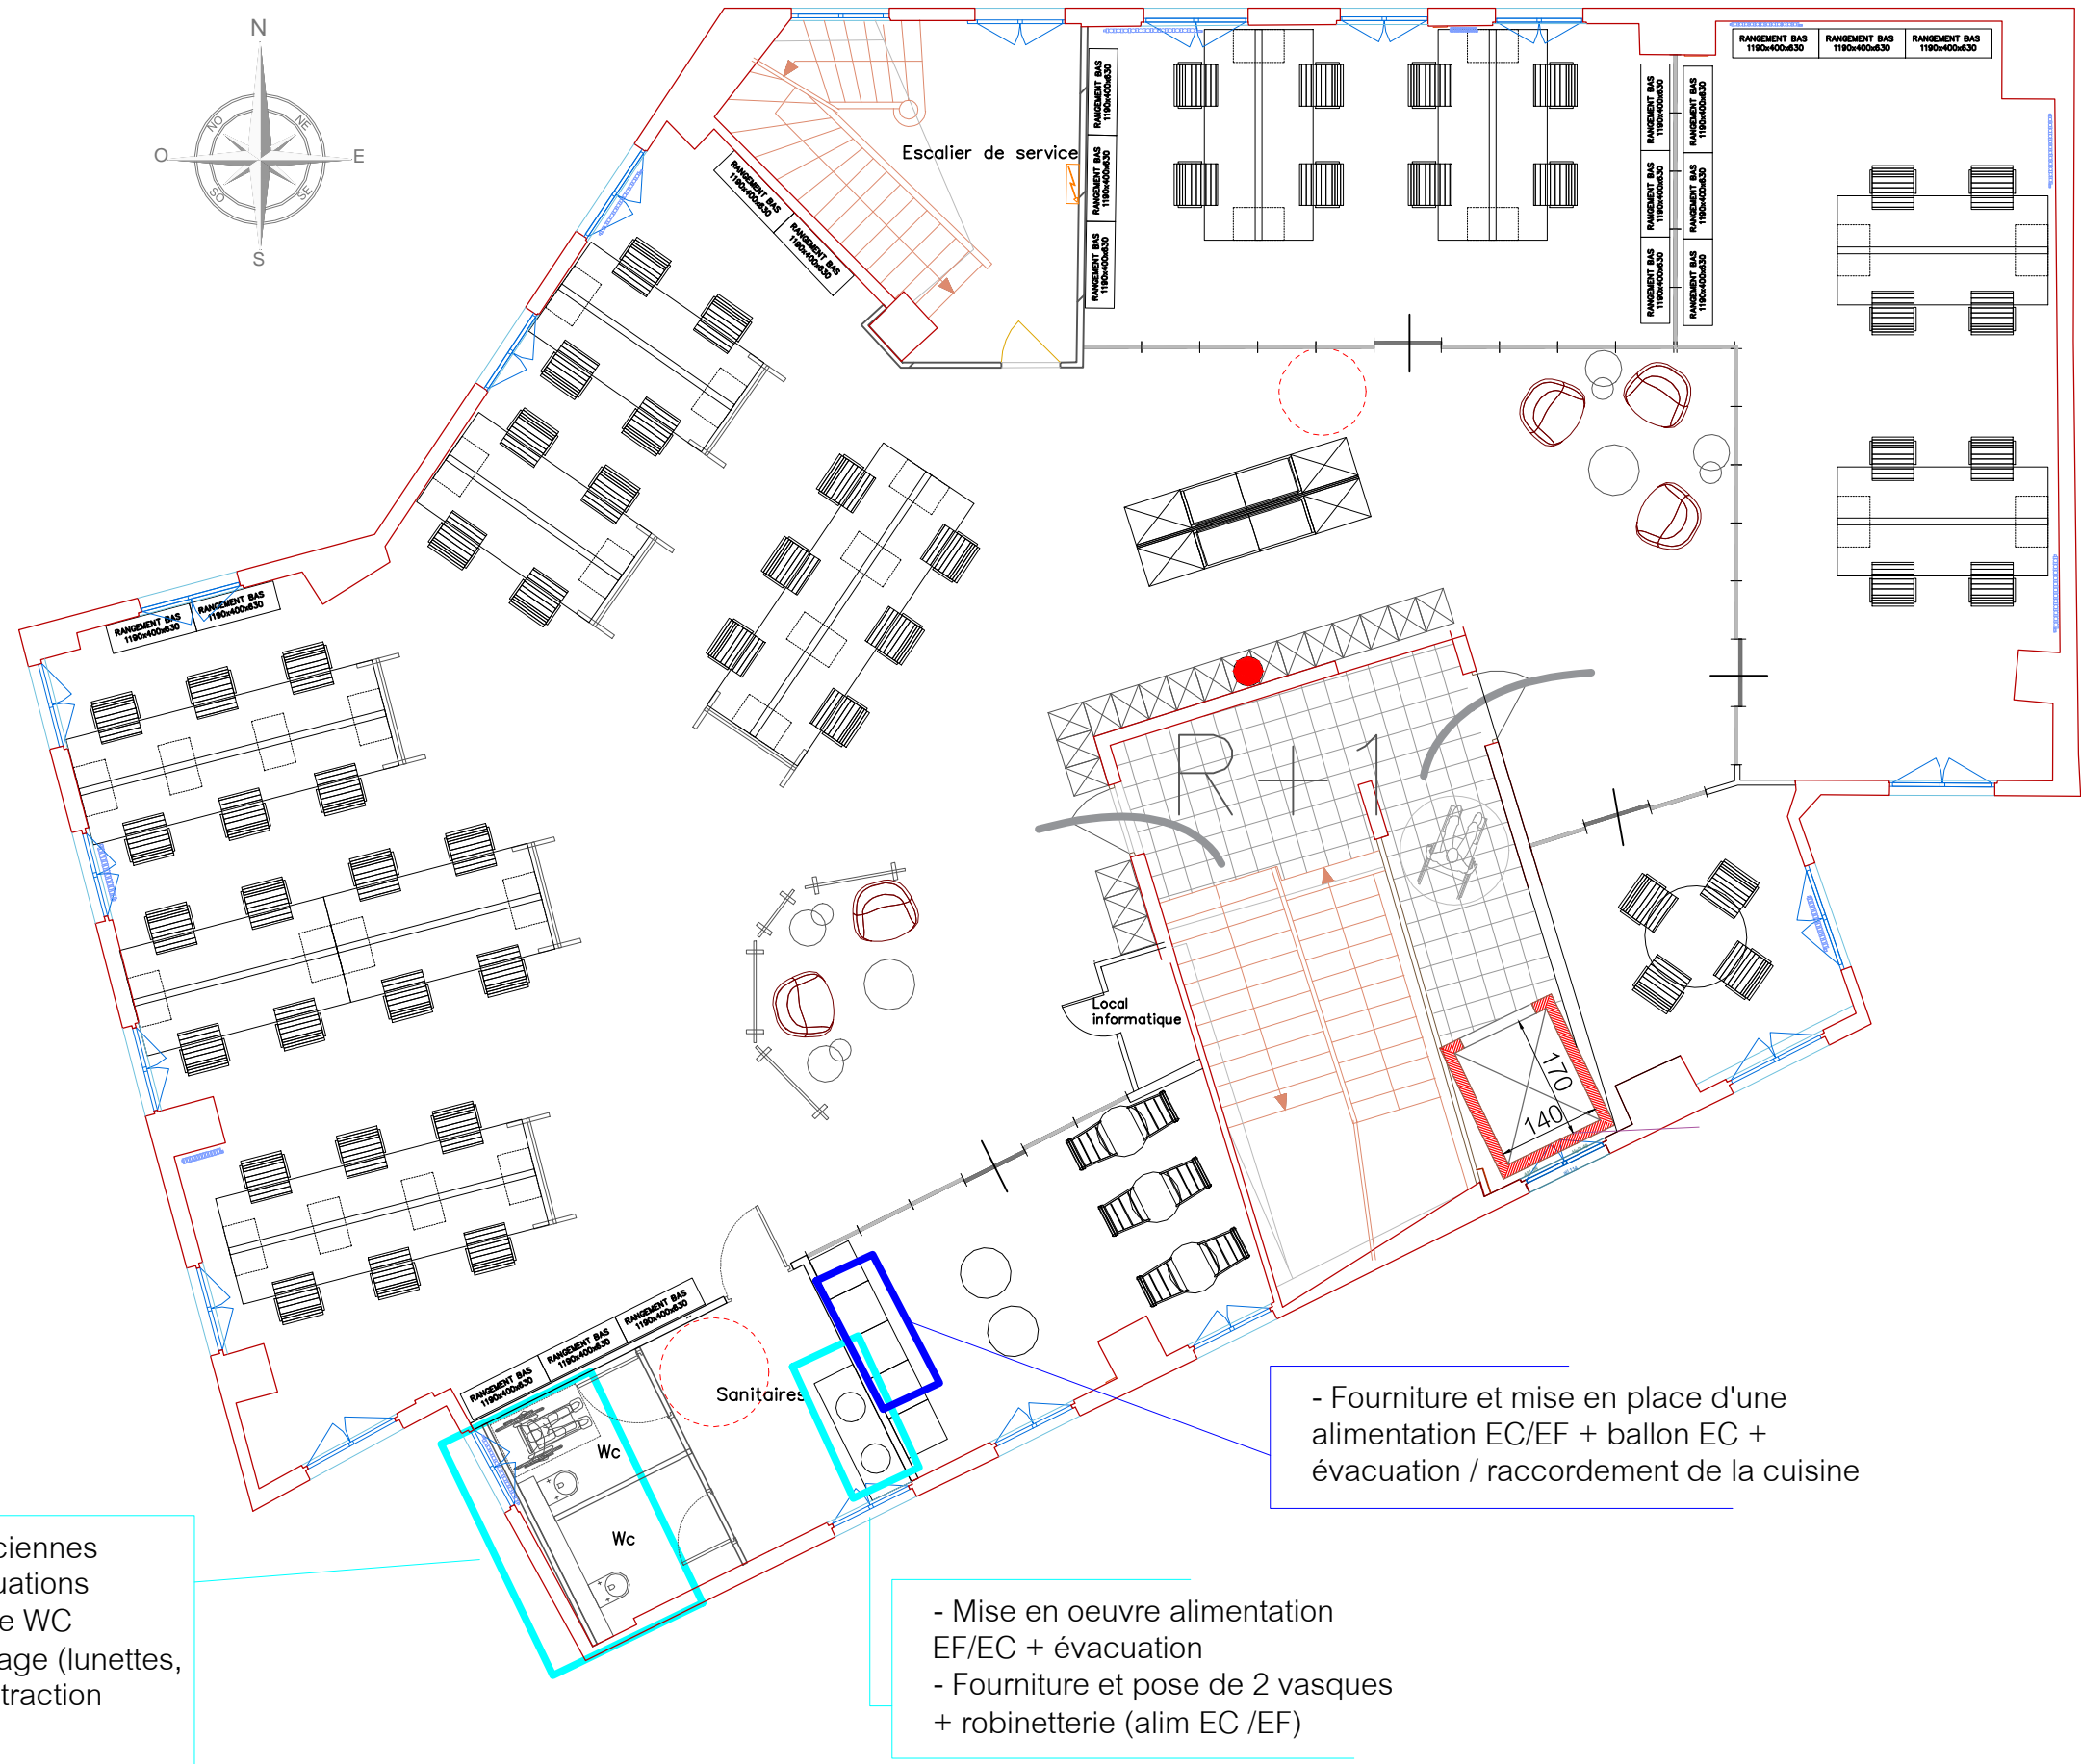

- Modification des anciennes arrivée d'eau et évacuations
- Fourniture et pose de WC suspendu + appareillage (lunettes, distributeur, barre de traction PMR....)

- Fourniture et mise en place d'une alimentation EC/EF + ballon EC + évacuation / raccordement de la cuisine

- Mise en oeuvre alimentation EF/EC + évacuation
- Fourniture et pose de 2 vasques + robinetterie (alim EC /EF)

Maître d'ouvrage:

franprix  FRANPRIX
142 Boulevard Diderot
75012 PARIS

Maitre d'oeuvre:



CONCEPT ET TRAVAUX Emmanuel MARECHAL
5 Rue d'Autun
71100 CHALON SUR SAONE
Tél. 03.85.46.29.14 - Fax. 03.85.93.45.14

Phase:

ESQ	PRO	CONT	DCE	DOE
-----	-----	------	-----	-----

Dessiné par: Aurore PEROT
IDS

Indice

Num	Date	Observations
C	28.07	

Plan:

41

Date:

10.08.2018

Indice:


A

Echelle(s)


1/100

Titre:

DCE
Plomberie sanitaire
R+1

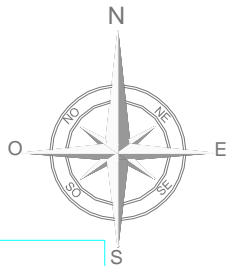

- Modification des anciennes arrivée d'eau et évacuations
- Fourniture et pose de WC suspendu + appareillage (lunettes, distributeur, barre de traction PMR....)

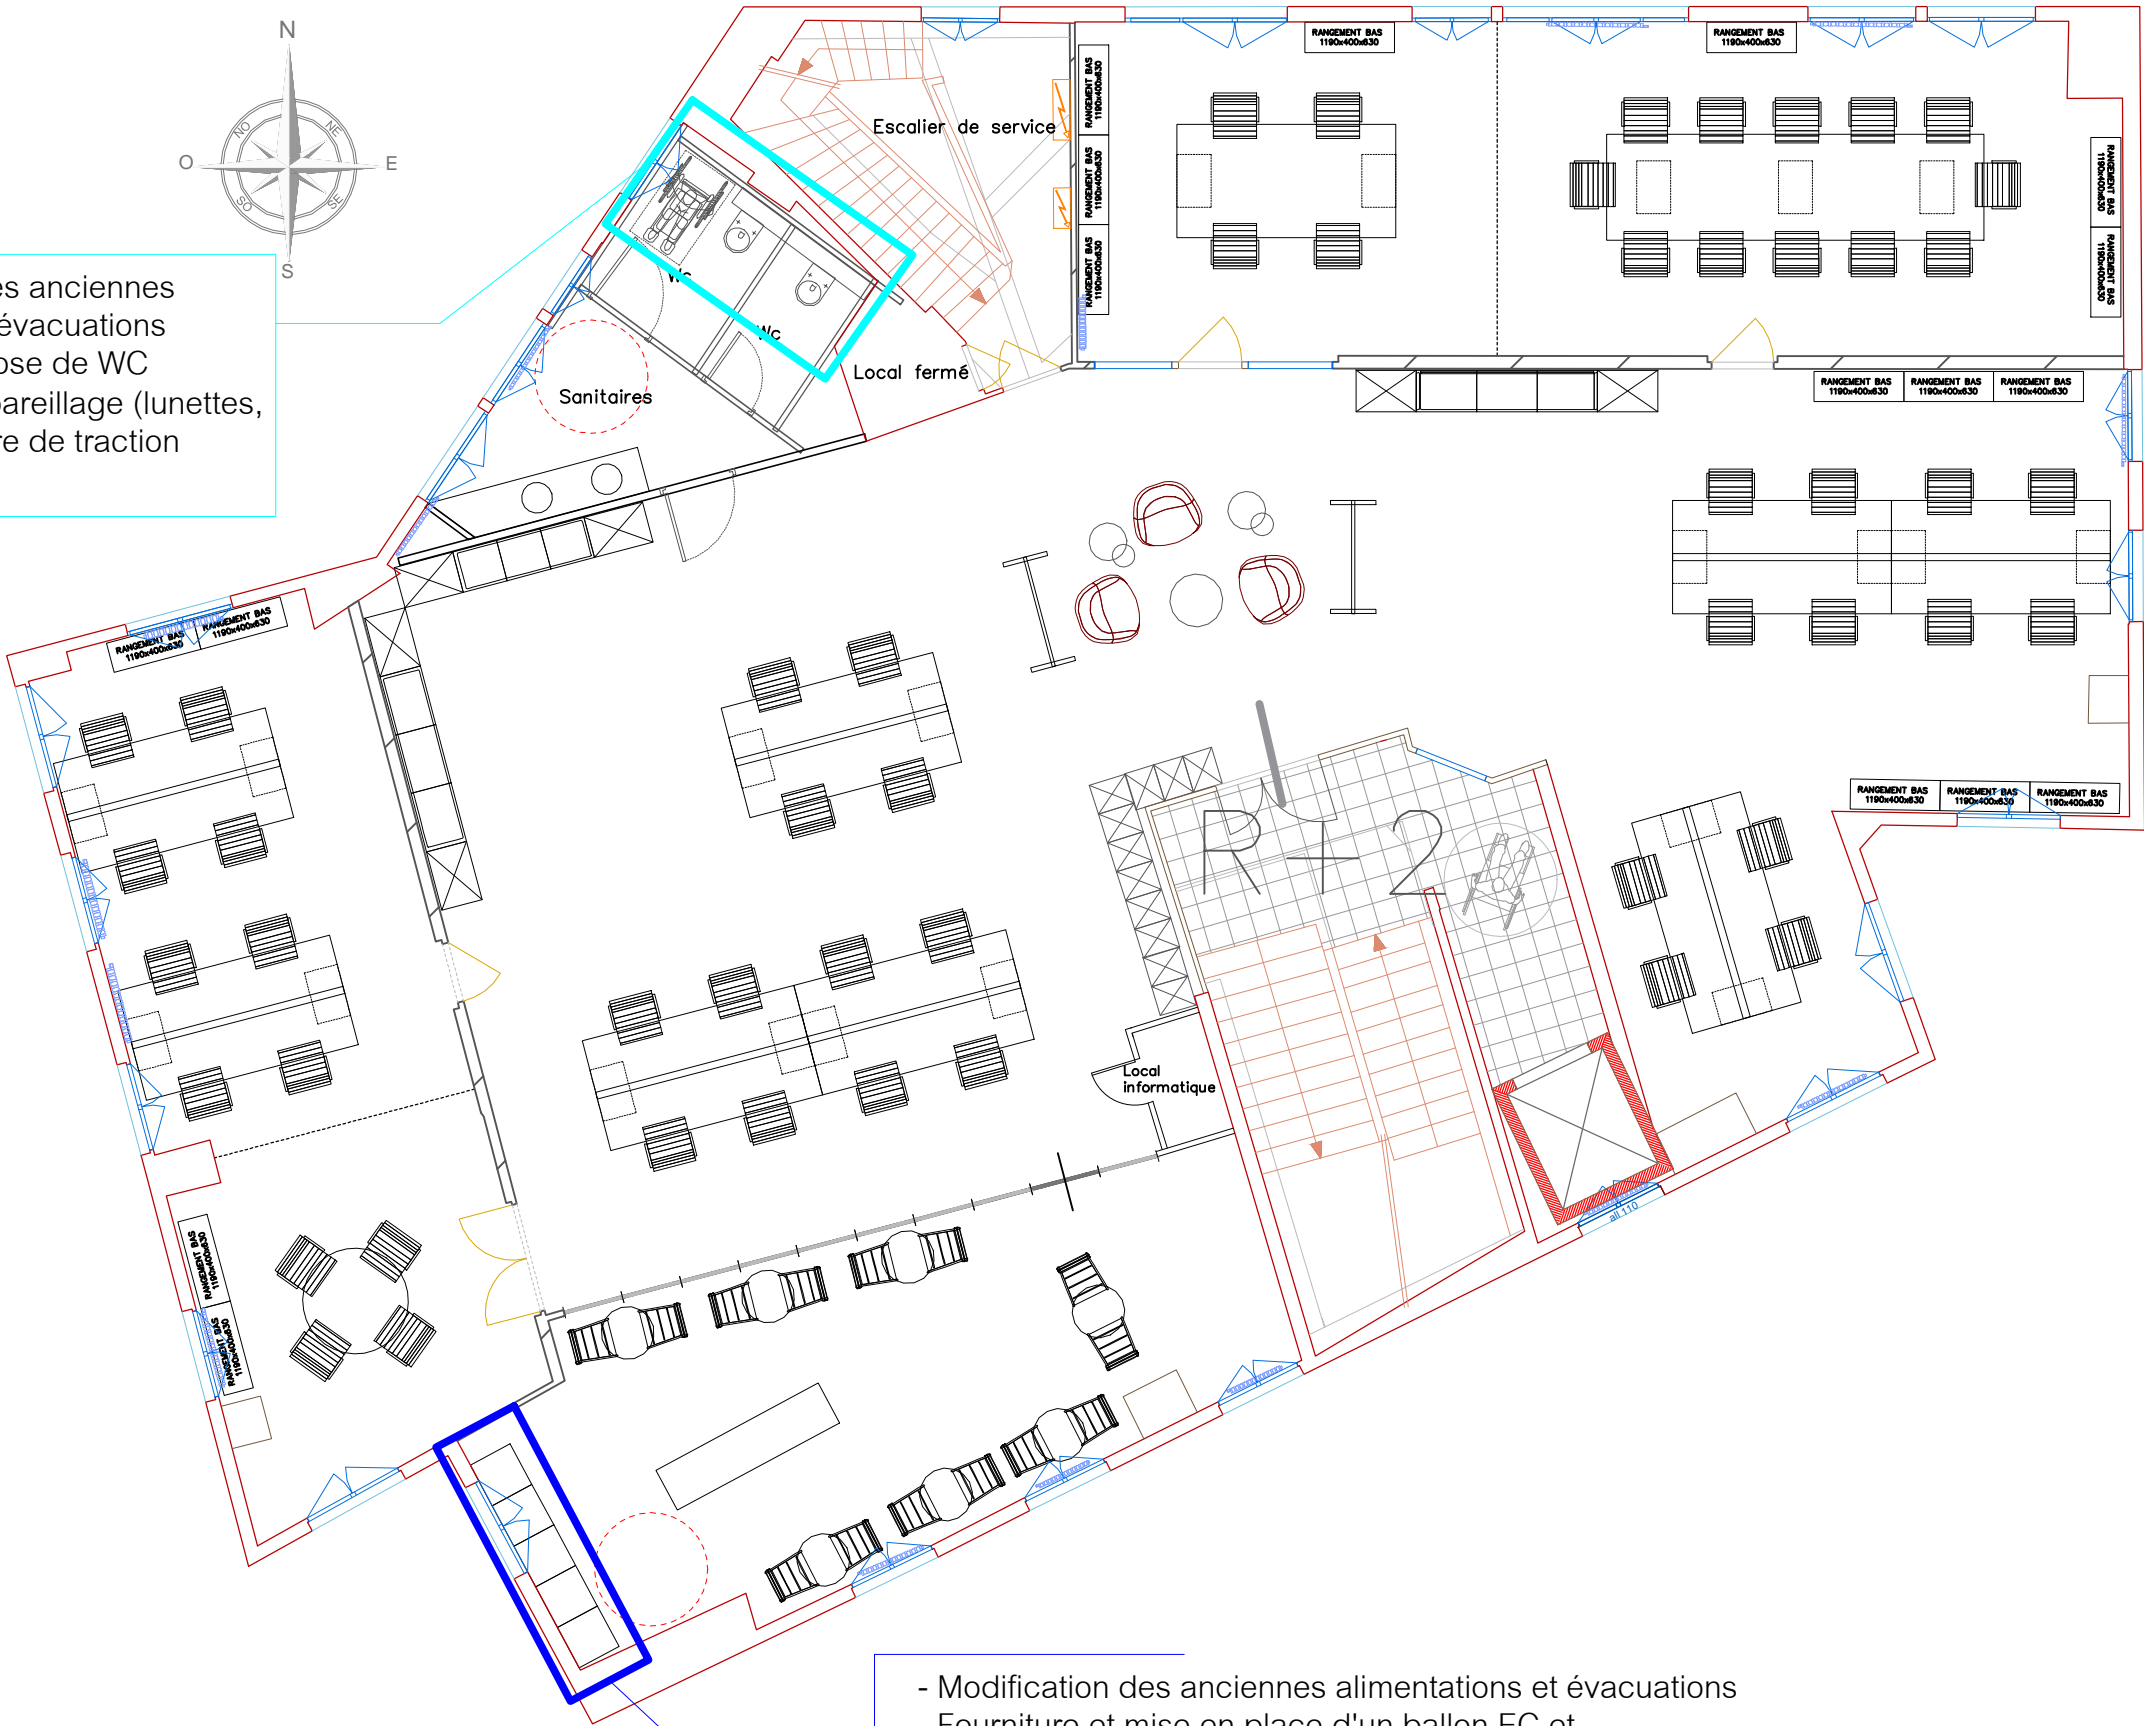

- Modification des anciennes alimentations et évacuations
- Fourniture et mise en place d'un ballon EC et raccordement de l'évier + Evacuation PVC

Maître d'ouvrage:

franprix  FRANPRIX
142 Boulevard Diderot
75012 PARIS

Maitre d'oeuvre:



CONCEPT ET TRAVAUX Emmanuel MARECHAL
5 Rue d'Autun
71100 CHALON SUR SAONE
Tél. 03.85.46.29.14 - Fax. 03.85.93.45.14

Phase:

ESQ	PRO	CONT	DCE	DOE
-----	-----	------	-----	-----

Dessiné par: Aurore PEROT
IDS

Indice

Num	Date	Observations
C	28.07	

Plan:

42

Date:

10.08.2018

Indice:

A

Echelle(s)



1/100

Titre:

DCE

Plomberie sanitaire
R+2

boulevard Diderot

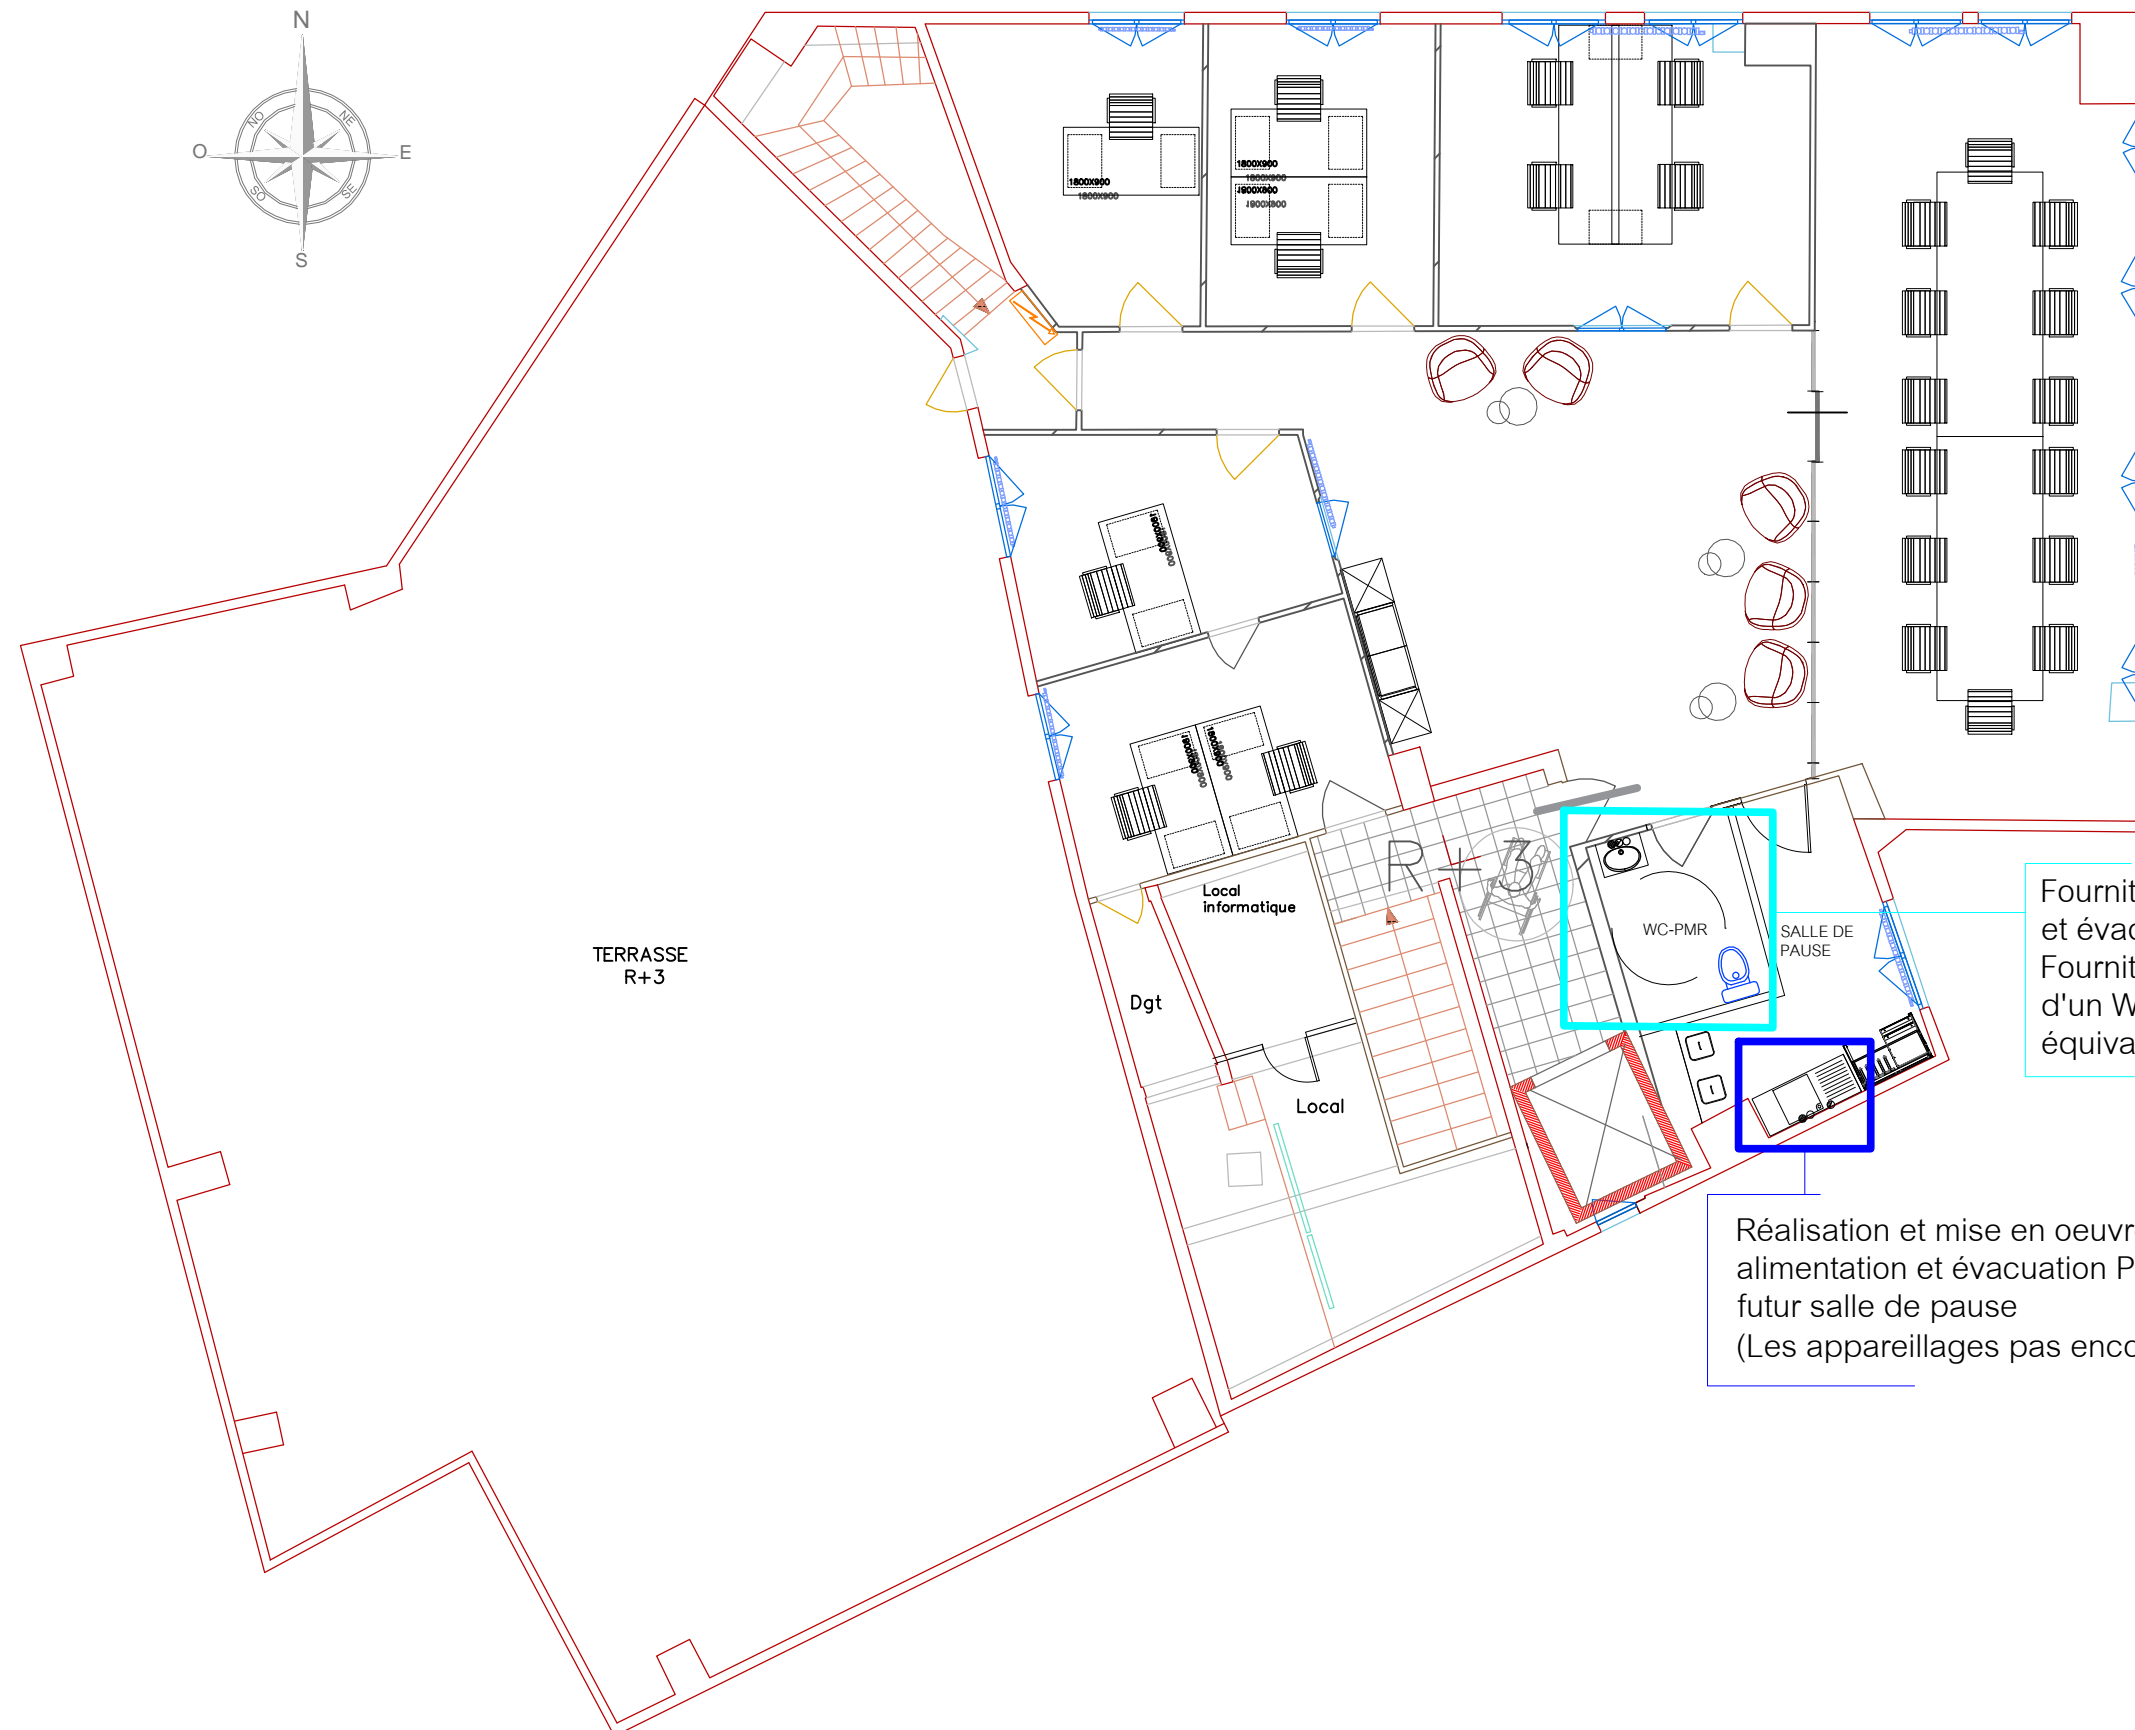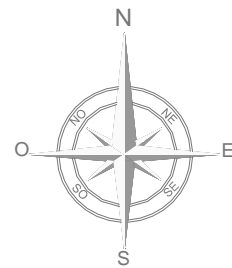

Fourniture et mise en place des alimentations et évacuation PVC pour sanitaire et lave main. Fourniture et raccordement d'un lave main et d'un WC suspendu type GEBERIT ou équivalent

Réalisation et mise en oeuvre des alimentation et évacuation PVC pour futur salle de pause (Les appareillages pas encore retenus)

Maître d'ouvrage:

franprix  FRANPRIX
142 Boulevard Diderot
75012 PARIS

Maitre d'oeuvre:



CONCEPT ET TRAVAUX Emmanuel MARECHAL
5 Rue d'Autun
71100 CHALON SUR SAONE
Tél. 03.85.46.29.14 - Fax. 03.85.93.45.14

Phase:

ESQ	PRO	CONT	DCE	DOE
-----	-----	------	-----	-----

Dessiné par: Aurore PEROT
IDS

Indice

Num	Date	Observations
C	28.07	

Plan:

43

Date:
10.08.2018

Indice:

A

Echelle(s)
1/100

Titre:

DCE
Plomberie sanitaire
R+3

Lot MENUISERIE BOIS

Maître d'ouvrage:

franprix  FRANPRIX
142 Boulevard Diderot
75012 PARIS

Maitre d'oeuvre:



CONCEPT ET TRAVAUX Emmanuel MARECHAL
5 Rue d'Autun
71100 CHALON SUR SAONE
Tél. 03.85.46.29.14 - Fax. 03.85.93.45.14

Phase:

ESQ	PRO	CONT	DCE	DOE
-----	-----	------	-----	-----

Déssiné par: Aurore PEROT
IDS

Indice

Num	Date	Observations
C	28.07	

Plan:

...


Date:
10.08.2018

Indice:


A
Echelle(s)
...

Titre:

DCE

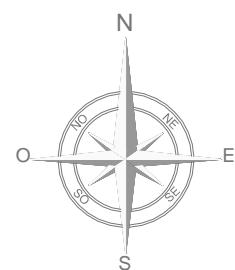

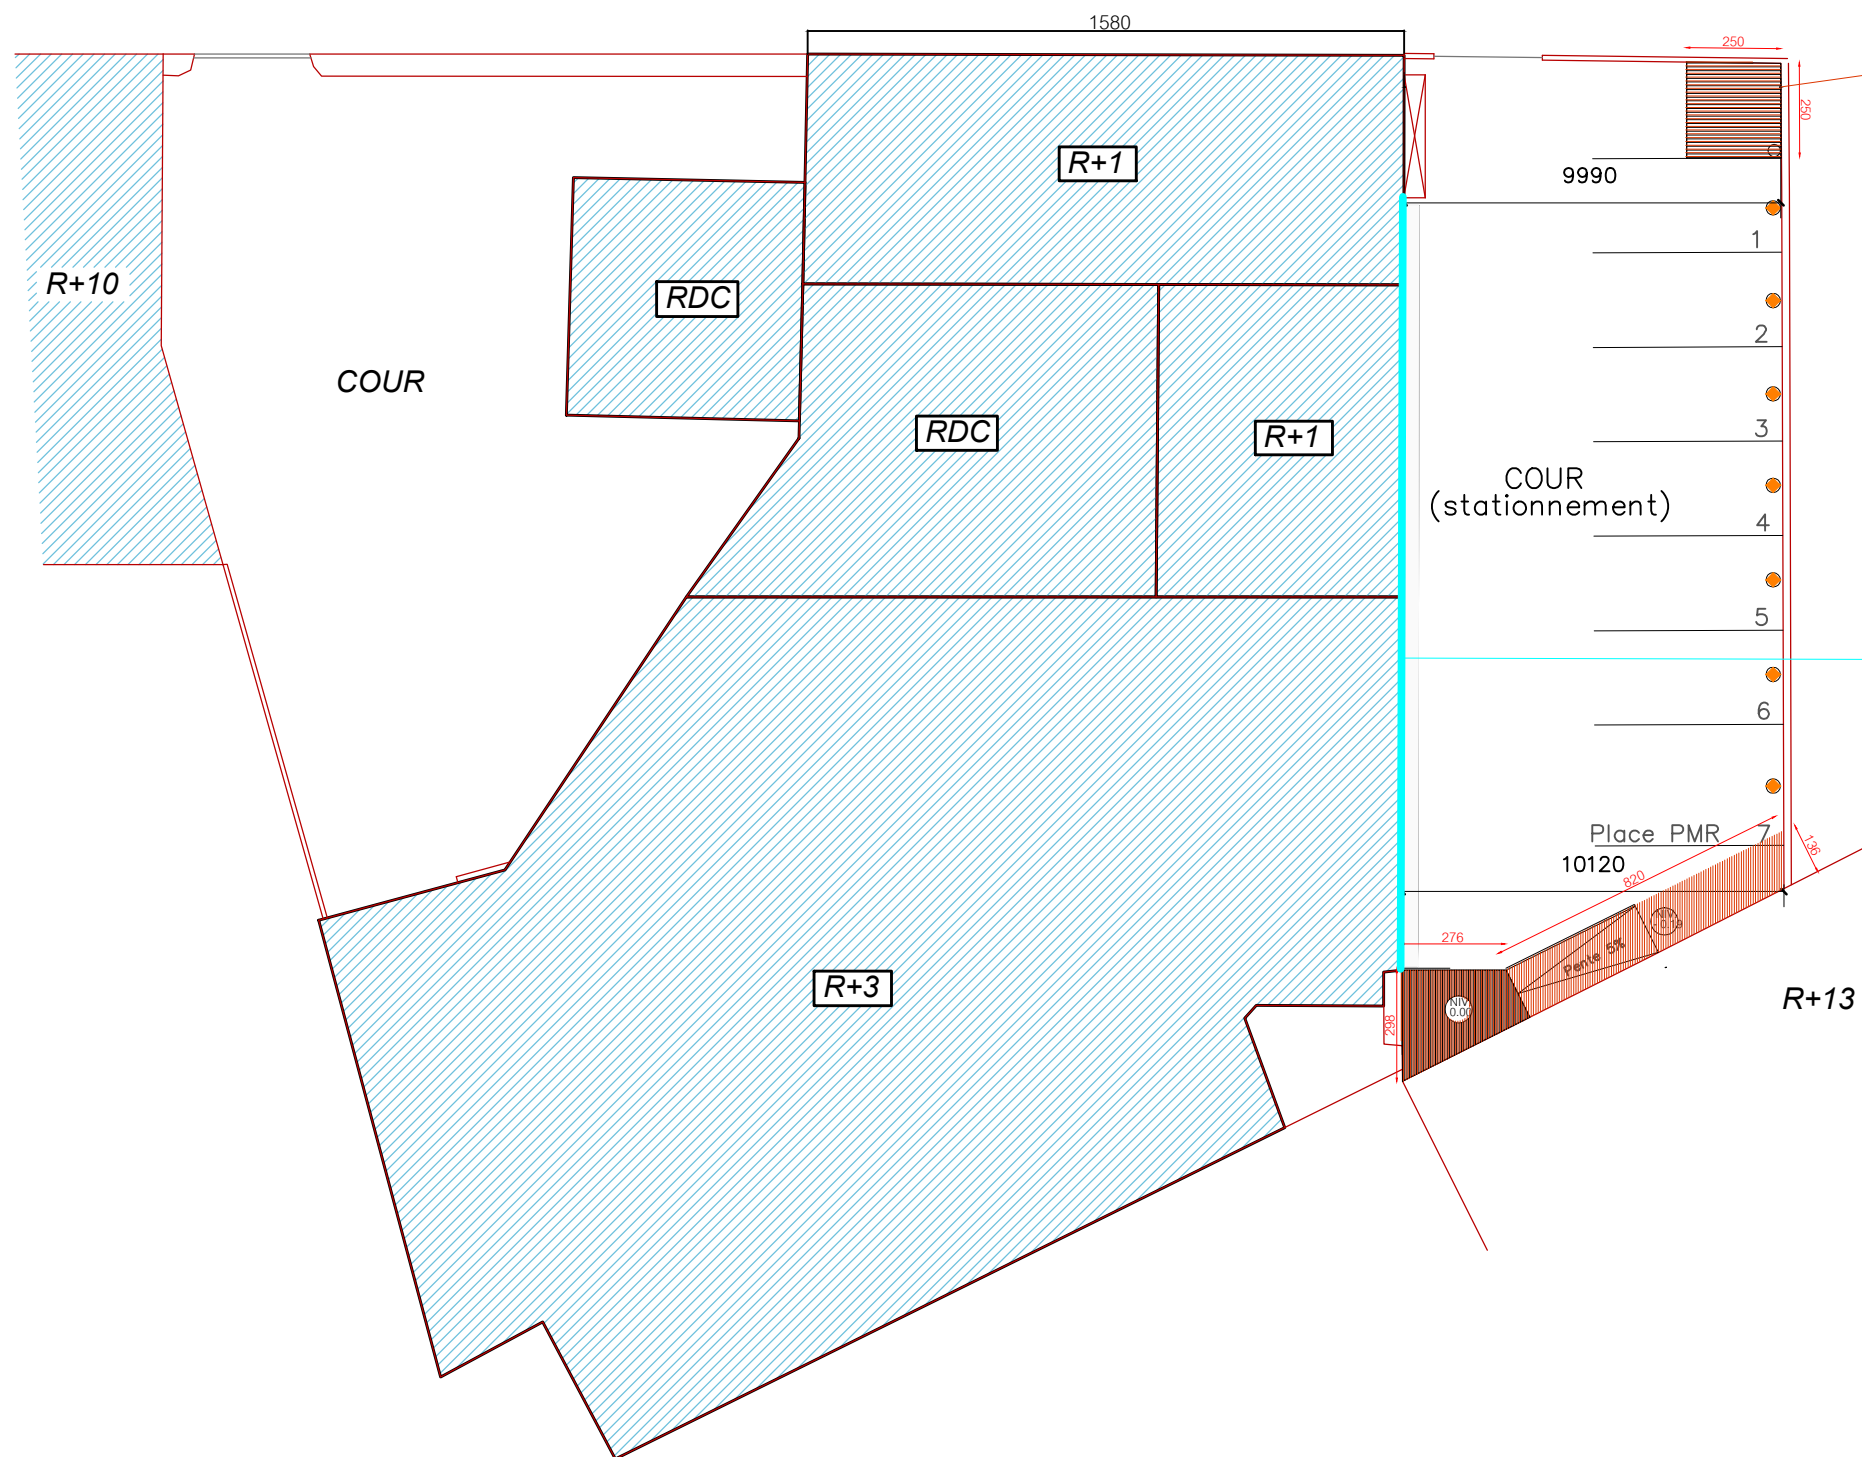

boulevard Diderot



Auvent en tôle pour vélos et scooters



-  Habillage bardage bois + coffrage des caissons de climatisation
-  Auvent tôle ondulée et structure bois

Maître d'ouvrage:

franprix  FRANPRIX
142 Boulevard Diderot
75012 PARIS

Maitre d'oeuvre:



CONCEPT ET TRAVAUX Emmanuel MARECHAL
5 Rue d'Autun
71100 CHALON SUR SAONE
Tél. 03.85.46.29.14 - Fax. 03.85.93.45.14

Phase:

ESQ	PRO	CONT	DCE	DOE
-----	-----	------	-----	-----

Dessiné par: Aurore PEROT
IDS

Indice

Num	Date	Observations
C	28.07	

Plan:

44

Date:

10.08.2018

Indice:

A

Echelle(s)

1/200


Titre:

DCE

Menuiserie bois
Local vélo et bardage



Habillage de la façade par un bardage bois 122m²

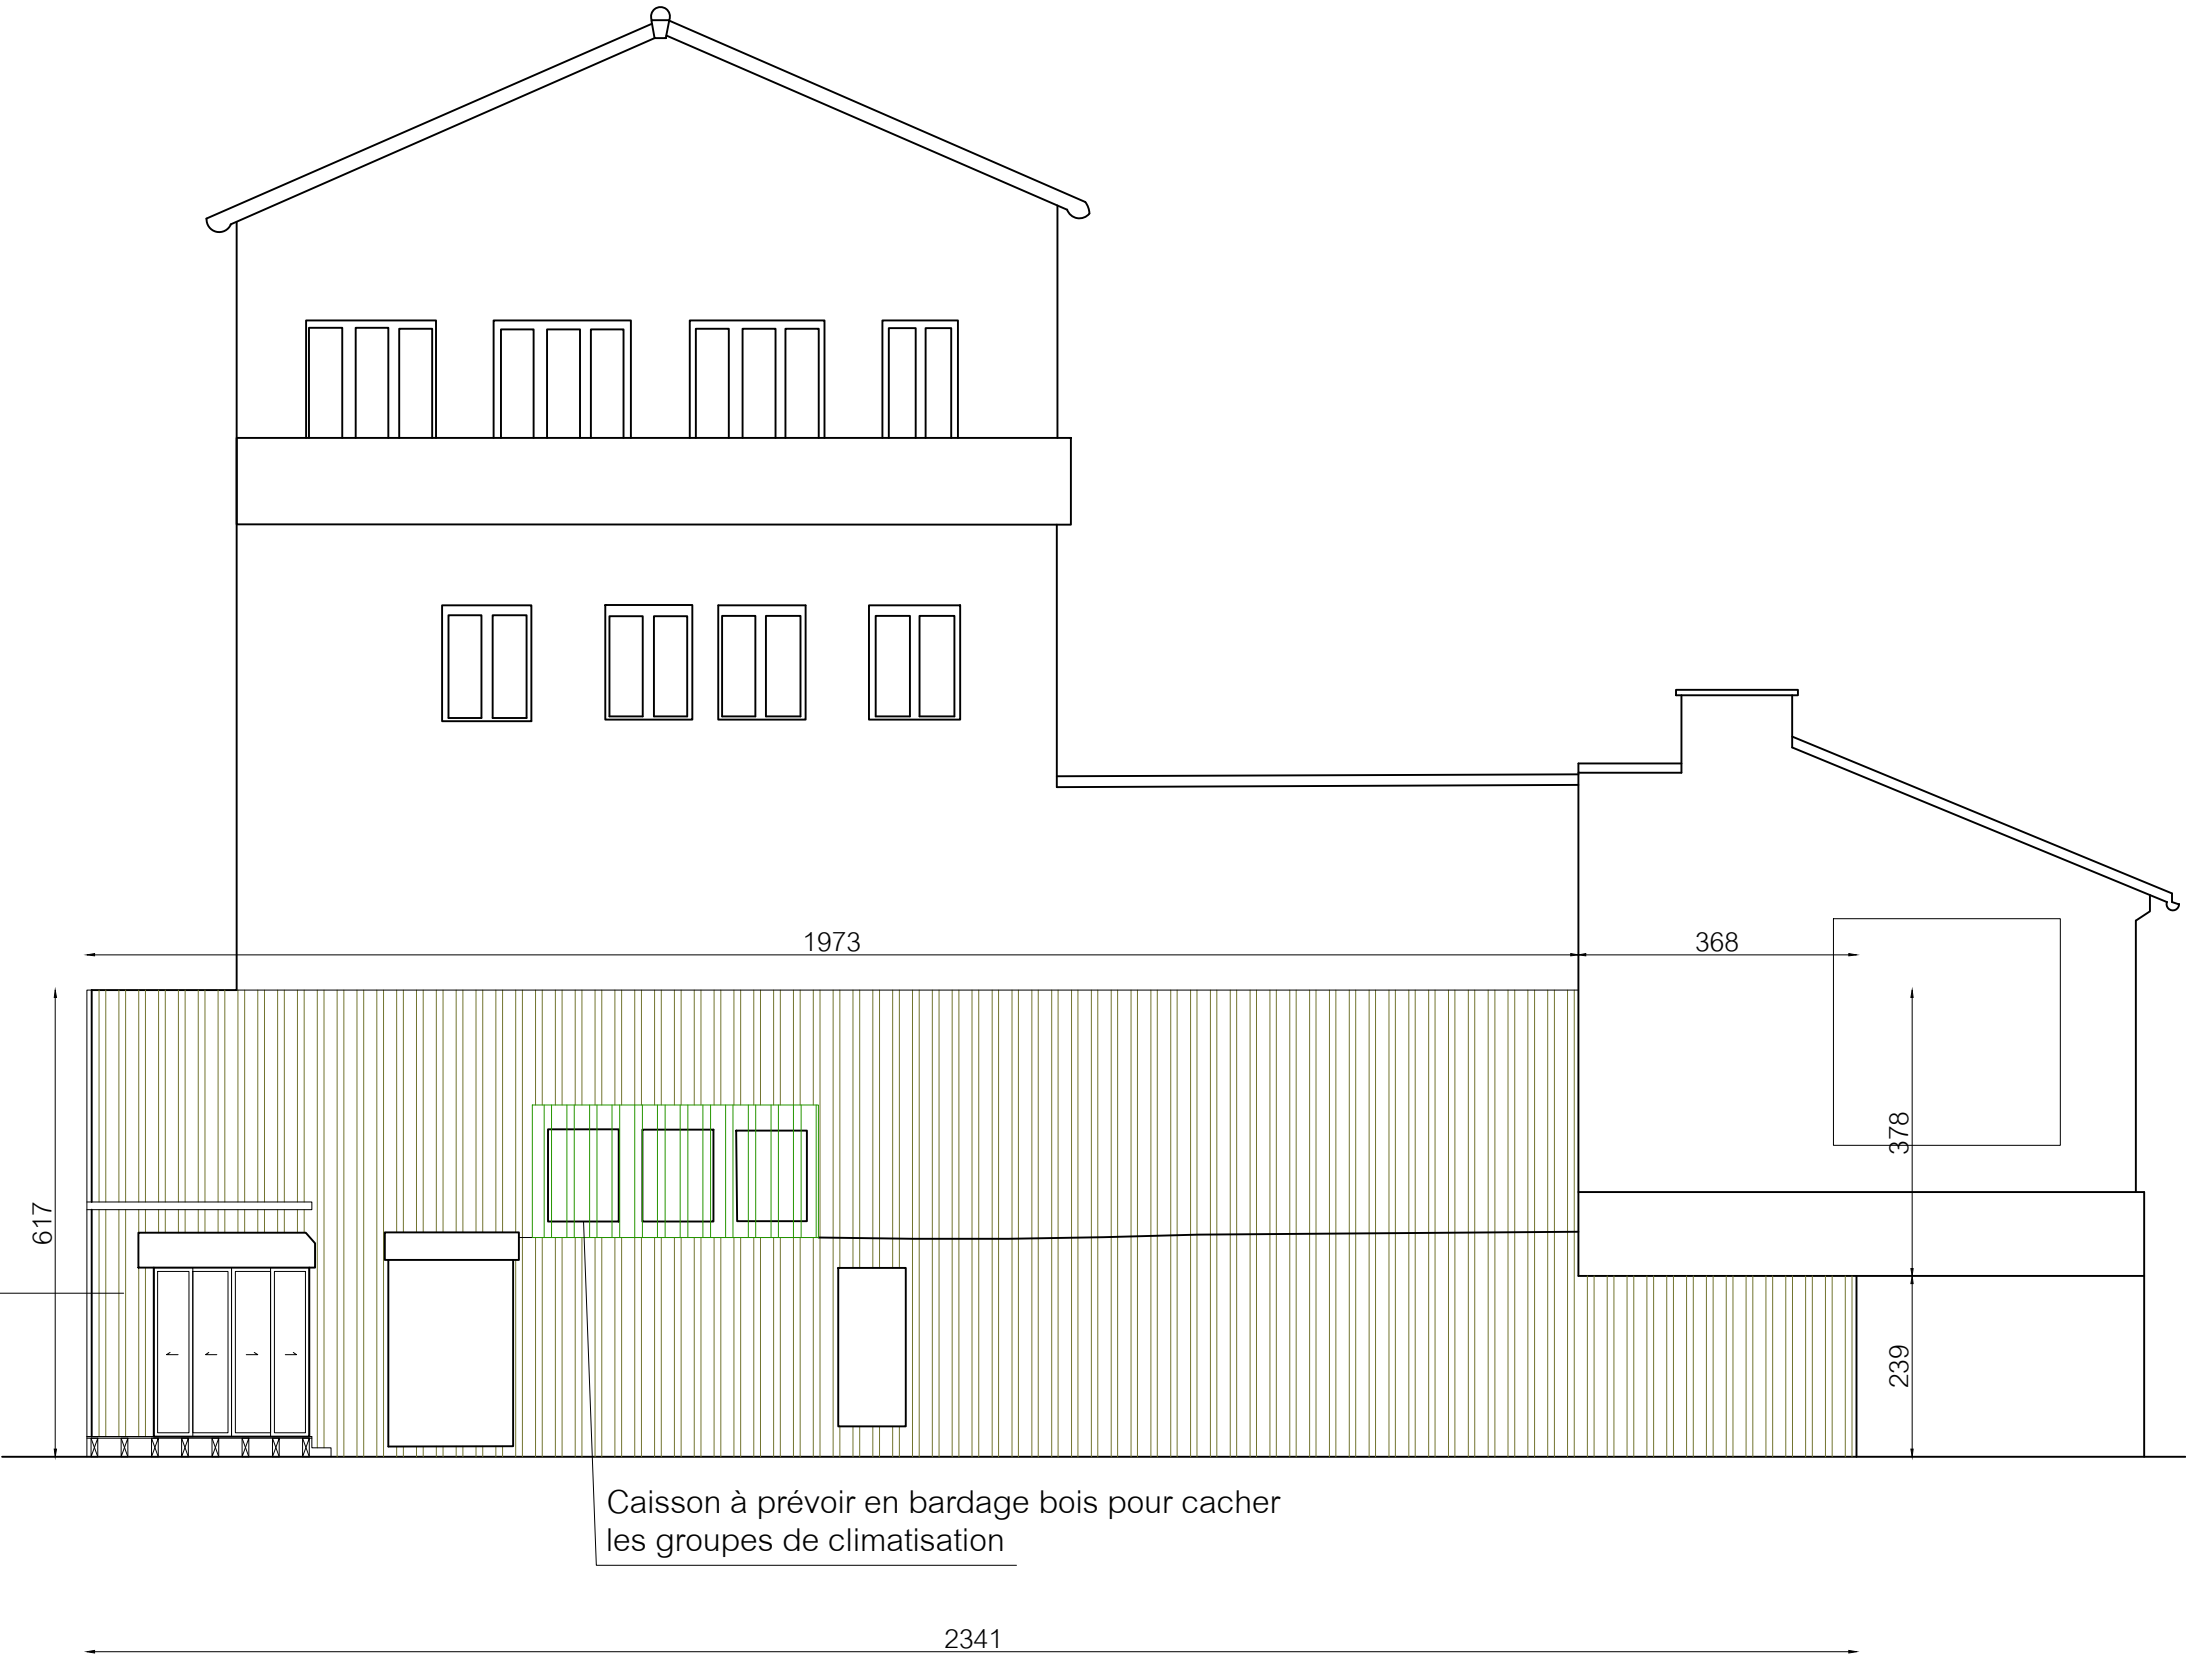

Caisson à prévoir en bardage bois pour cacher les groupes de climatisation

Maître d'ouvrage:

franprix  FRANPRIX
142 Boulevard Diderot
75012 PARIS

Maitre d'oeuvre:



CONCEPT ET TRAVAUX Emmanuel MARECHAL
5 Rue d'Autun
71100 CHALON SUR SAONE
Tél. 03.85.46.29.14 - Fax. 03.85.93.45.14

Phase:

ESQ	PRO	CONT	DCE	DOE
-----	-----	------	-----	-----

Déssiné par: Aurore PEROT
IDS

Indice

Num	Date	Observations
C	28.07	

Plan:

45

Date:

10.08.2018

Indice:

A


Echelle(s)

1/100

Titre:

DCE

Menuiserie bois
Façade pignon
extérieur

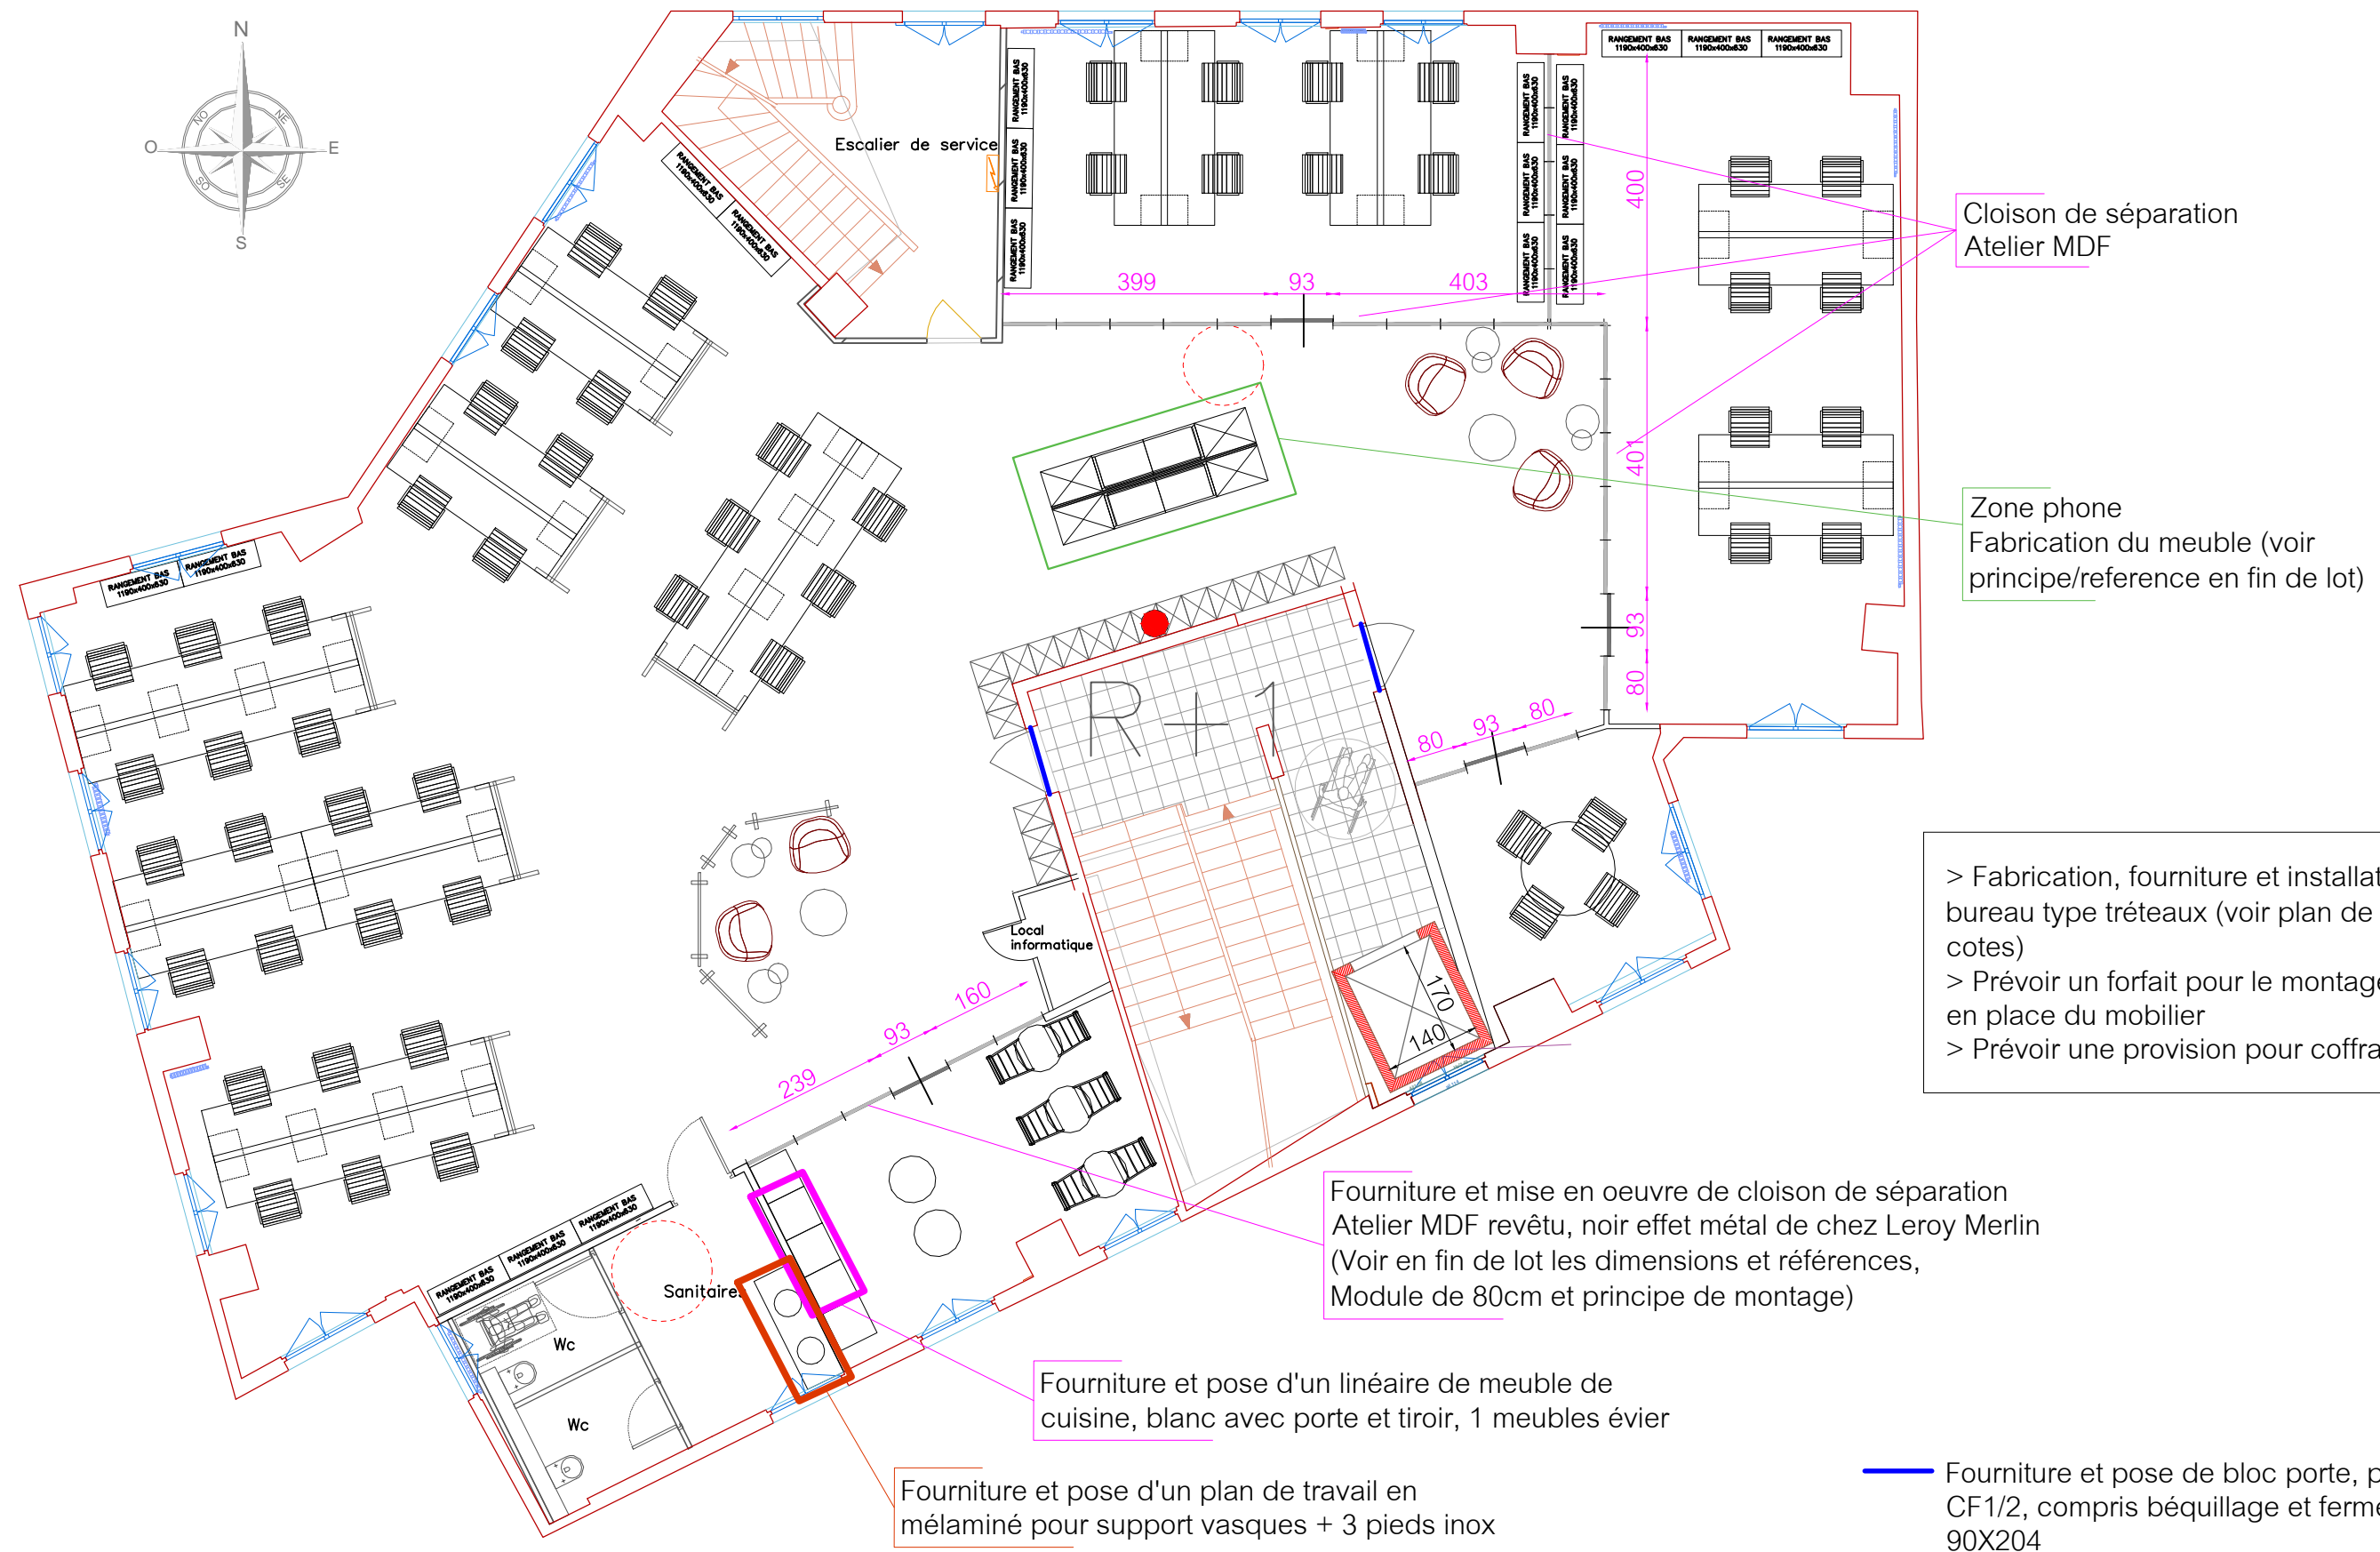

- > Fabrication, fourniture et installation de bureau type tréteaux (voir plan de principe et cotes)
- > Prévoir un forfait pour le montage et la mise en place du mobilier
- > Prévoir une provision pour coffrages divers


Fourniture et mise en oeuvre de cloison de séparation
Atelier MDF revêtu, noir effet métal de chez Leroy Merlin
(Voir en fin de lot les dimensions et références,
Module de 80cm et principe de montage)

Fourniture et pose d'un linéaire de meuble de cuisine, blanc avec porte et tiroir, 1 meubles évier

Fourniture et pose d'un plan de travail en mélaminé pour support vasques + 3 pieds inox

— Fourniture et pose de bloc porte, prépeinte, CF1/2, compris béquillage et ferme porte 90X204

boulevard Diderot

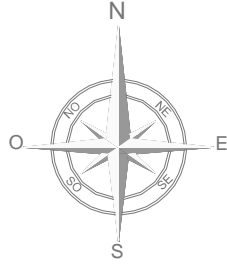

Fourniture et pose de panneaux
acoustiques 1195x1195mm
de chez Wellko

Maître d'ouvrage:

franprix  FRANPRIX
142 Boulevard Diderot
75012 PARIS

Maitre d'oeuvre:



CONCEPT ET TRAVAUX Emmanuel MARECHAL
5 Rue d'Autun
71100 CHALON SUR SAONE
Tél. 03.85.46.29.14 - Fax. 03.85.93.45.14

Phase:

ESQ	PRO	CONT	DCE	DOE
-----	-----	------	-----	-----

Dessiné par: Aurore PEROT
IDS

Indice

Num	Date	Observations
C	28.07	

Plan:

47

Date:

10.08.2018

Indice:

A


Echelle(s)

1/100

Titre:

DCE

Menuiserie bois
Panneau acoustique
R+1

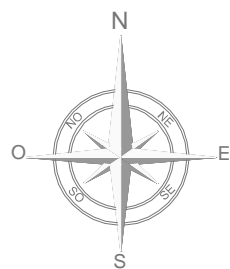

Fourniture et pose d'un plan de travail en mélaminé pour support vasques + 3 pieds inox

Zone phone
Fabrication du meuble (voir principe/reference en fin de lot)

Fourniture et pose d'un rideau à soufflet type cloisintima Ref gris Anthracite de chez La maison de la cloison

Fourniture et pose d'un rideau à soufflet type cloisintima Ref gris Anthracite de chez La maison de la cloison

Fourniture et mise en oeuvre de cloison de séparation
Atelier MDF revêtu, noir effet métal de chez Leroy Merlin
(Voir en fin de lot les dimensions et références, Module de 80cm et principe de montage)

- > Fabrication, fourniture et installation de bureau type tréteaux (voir plan de principe et cotes)
- > Prévoir un forfait pour le montage et la mise en place du mobilier
- > Prévoir une provision pour coffrages divers

— Fourniture et pose de bloc porte, prépeinte,

Maître d'ouvrage:

franprix  FRANPRIX
142 Boulevard Diderot
75012 PARIS

Maitre d'oeuvre:



CONCEPT ET TRAVAUX Emmanuel MARECHAL
5 Rue d'Autun
71100 CHALON SUR SAONE
Tél. 03.85.46.29.14 - Fax. 03.85.93.45.14

Phase:

ESQ	PRO	CONT	DCE	DOE
-----	-----	------	-----	-----

Dessiné par: Aurore PEROT
IDS

Indice

Num	Date	Observations
C	28.07	

Plan:

48

Date:

10.08.2018

Indice:

A

Echelle(s)


1/100

Titre:

DCE

Menuiserie bois
R+2

boulevard Diderot

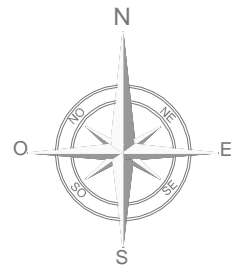

□ Fourniture et pose de panneaux
acoustiques 1195x1195mm
De chez wellko

Maître d'ouvrage:

franprix  FRANPRIX
142 Boulevard Diderot
75012 PARIS

Maitre d'oeuvre:



CONCEPT ET TRAVAUX Emmanuel MARECHAL
5 Rue d'Autun
71100 CHALON SUR SAONE
Tél. 03.85.46.29.14 - Fax. 03.85.93.45.14

Phase:

ESQ	PRO	CONT	DCE	DOE
-----	-----	------	-----	-----

Dessiné par: Aurore PEROT
IDS

Indice

Num	Date	Observations
C	28.07	

Plan:

49

Date:

10.08.2018

Indice:

A

Echelle(s)



1/100

Titre:


DCE


Menuiserie bois
Panneau acoustique
R+2

Fourniture et mise en oeuvre
d'une terrasse en bois, posée
sur plots réglables
Essence: Cumaru / pin
Variante: Composite
196m²

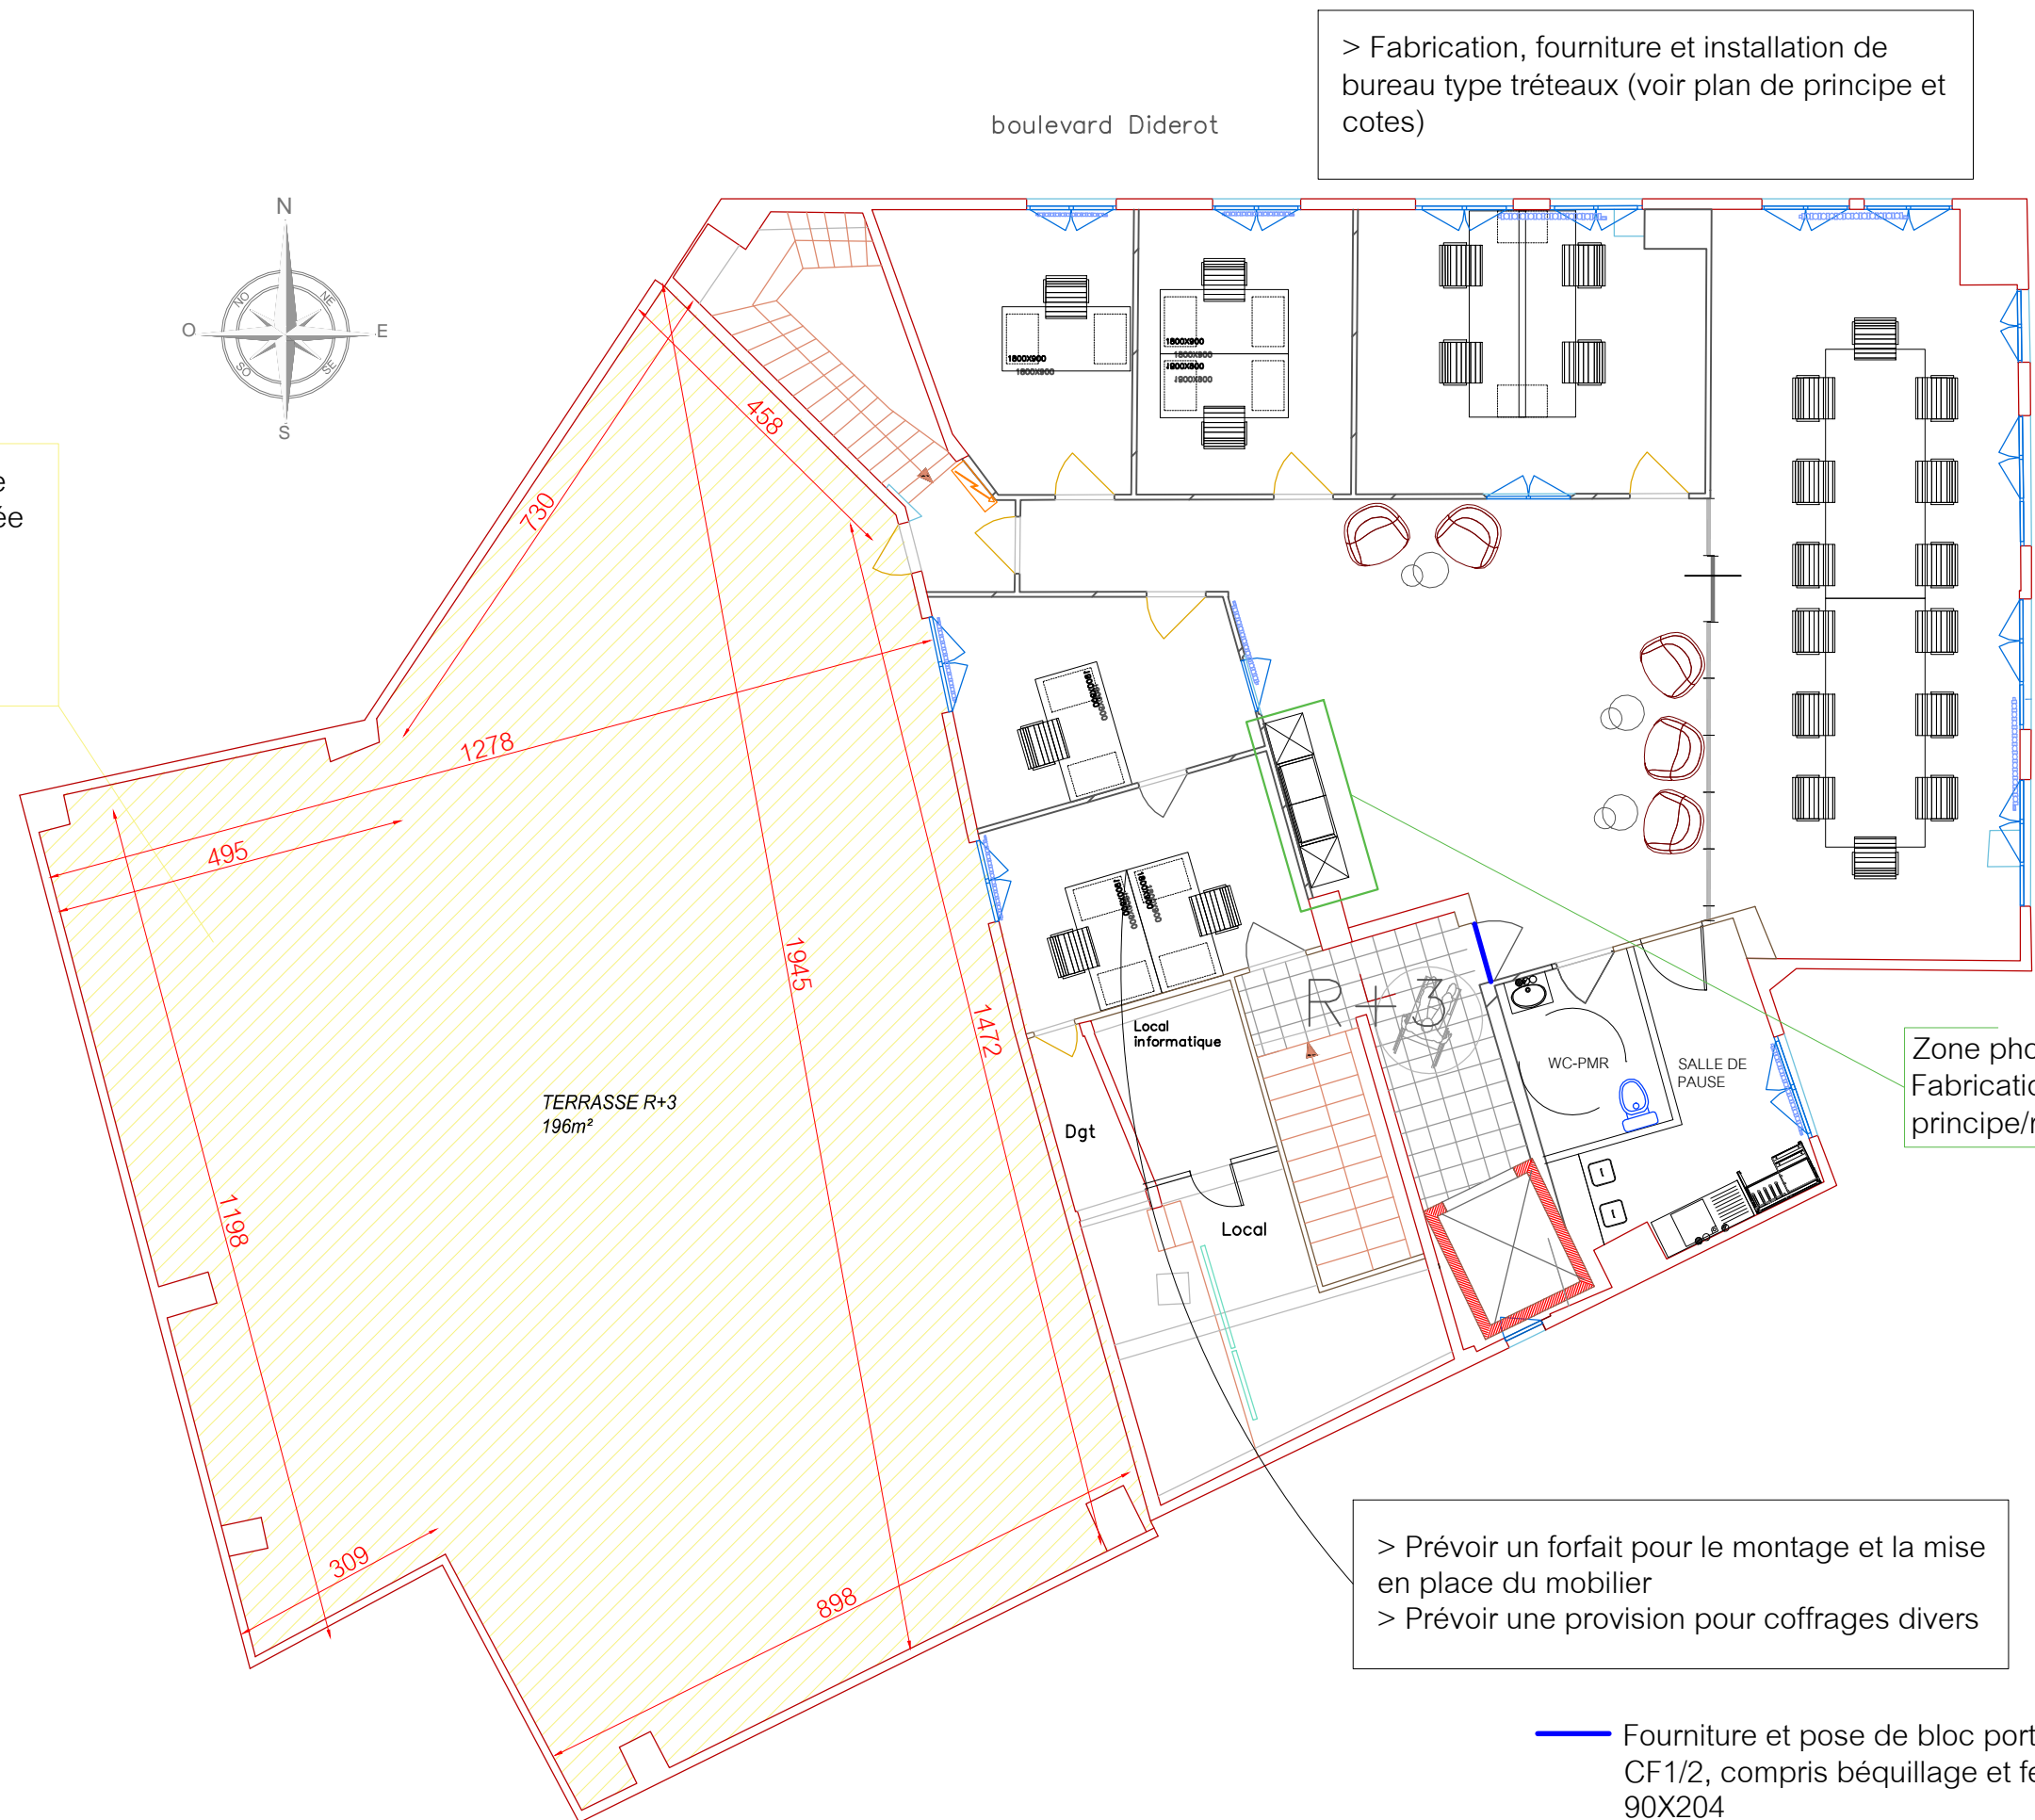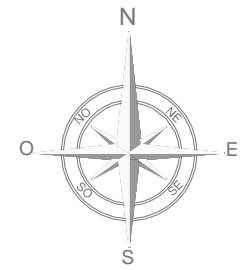

boulevard Diderot

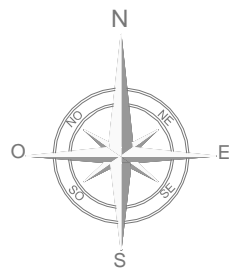

 Fourniture et pose de panneaux
acoustiques 1195x1195mm
De chez Wellko

Maître d'ouvrage:

franprix  FRANPRIX
142 Boulevard Diderot
75012 PARIS

Maitre d'oeuvre:



CONCEPT ET TRAVAUX Emmanuel MARECHAL
5 Rue d'Autun
71100 CHALON SUR SAONE
Tél. 03.85.46.29.14 - Fax. 03.85.93.45.14

Phase:

ESQ	PRO	CONT	DCE	DOE
-----	-----	------	-----	-----

Dessiné par: Aurore PEROT
IDS

Indice

Num	Date	Observations
C	28.07	

Plan:

51

Date:

10.08.2018

Indice:

A


Echelle(s)

1/100

Titre:

DCE

Menuiserie bois
Panneau acoustique
R+3

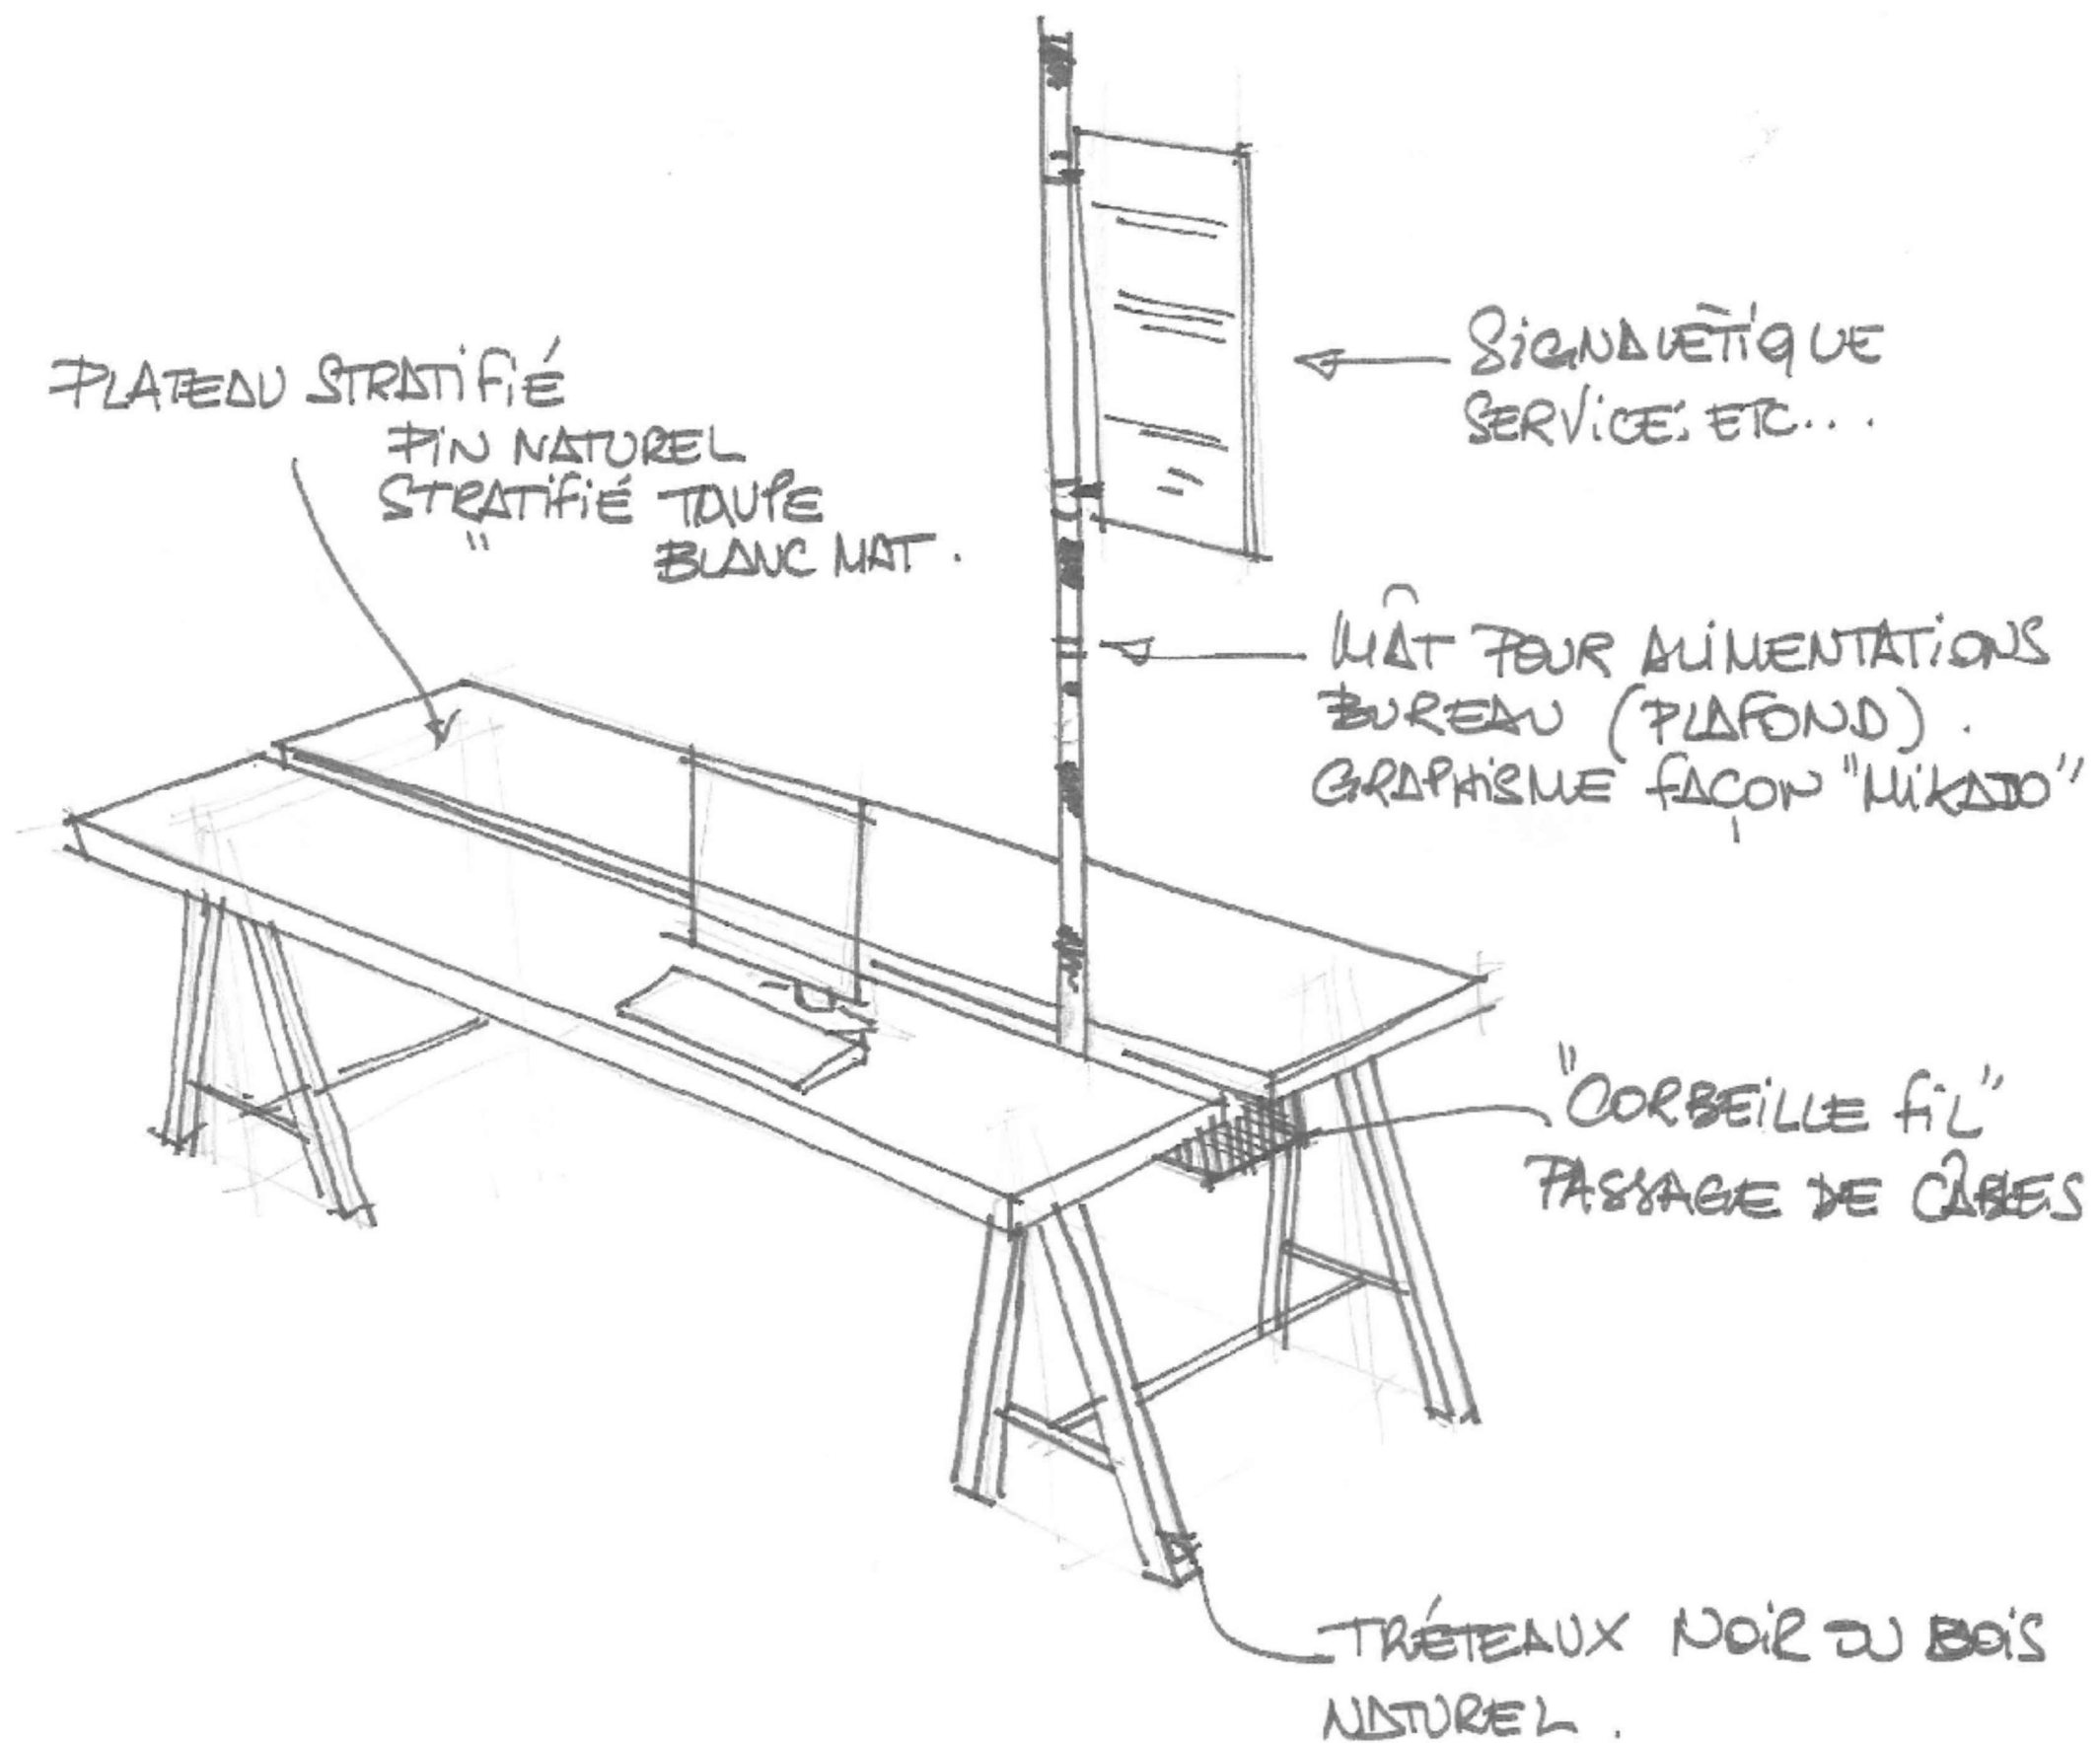

Maître d'ouvrage:

franprix  FRANPRIX
142 Boulevard Diderot
75012 PARIS

Maître d'oeuvre:



CONCEPT ET TRAVAUX Emmanuel MARECHAL
5 Rue d'Autun
71100 CHALON SUR SAONE
Tél. 03.85.46.29.14 - Fax. 03.85.93.45.14

Phase:

ESQ	PRO	CONT	DCE	DOE
-----	-----	------	-----	-----

Dessiné par: Aurore PEROT
IDS

Indice

Num	Date	Observations
C	28.07	

Plan:

52

Date:
10.08.2018

Indice:

A

Echelle(s)
1/100

Titre:

DCE

Bureau
Principe de montage



CloisIntima
REF Gris Anthracite
chez La maison de la cloison

Cloison de séparation Atelier MDF revêtu, noir effet métal

★★★★☆ (51) Questions & Réponses (22)

Réf 73190432

Hauteur (en cm) : 240
Largeur (en cm) : 80
Epaisseur (en cm) : 4

Facile à installer et avec une finition de qualité, cette cloison vous permet de maintenir votre espace lumineux grâce aux vitrages synthétiques transparents.

Autres Couleur

Ajouter à ma liste de courses
Ajouter à mon projet



125.00 €
dont 1.75 € éco-part. au ren
meubles

Retrait gratuit en 2h
En point relais
Livré chez vous d 06/08/2018

Quantité

Ajouter a

Marne la vallée (coll
8 Unité en stock
Actualisé le 27/07/201
Voir la disponibilité magasin

Maître d'ouvrage:

franprix
FRANPRIX
142 Boulevard Diderot
75012 PARIS

Maitre d'oeuvre:



CONCEPT ET TRAVAUX Emmanuel MARECHAL
5 Rue d'Autun
71100 CHALON SUR SAONE
Tél. 03.85.46.29.14 - Fax. 03.85.93.45.14

Phase:

ESQ	PRO	CONT	DCE	DOE
-----	-----	------	-----	-----


Déssiné par: Aurore PEROT
IDS

Indice

Num	Date	Observations
C	28.07	

Plan: Indice: Titre: DCE

53
Date: 10.08.2018
Echelle(s): 1/100
Cloison de séparation

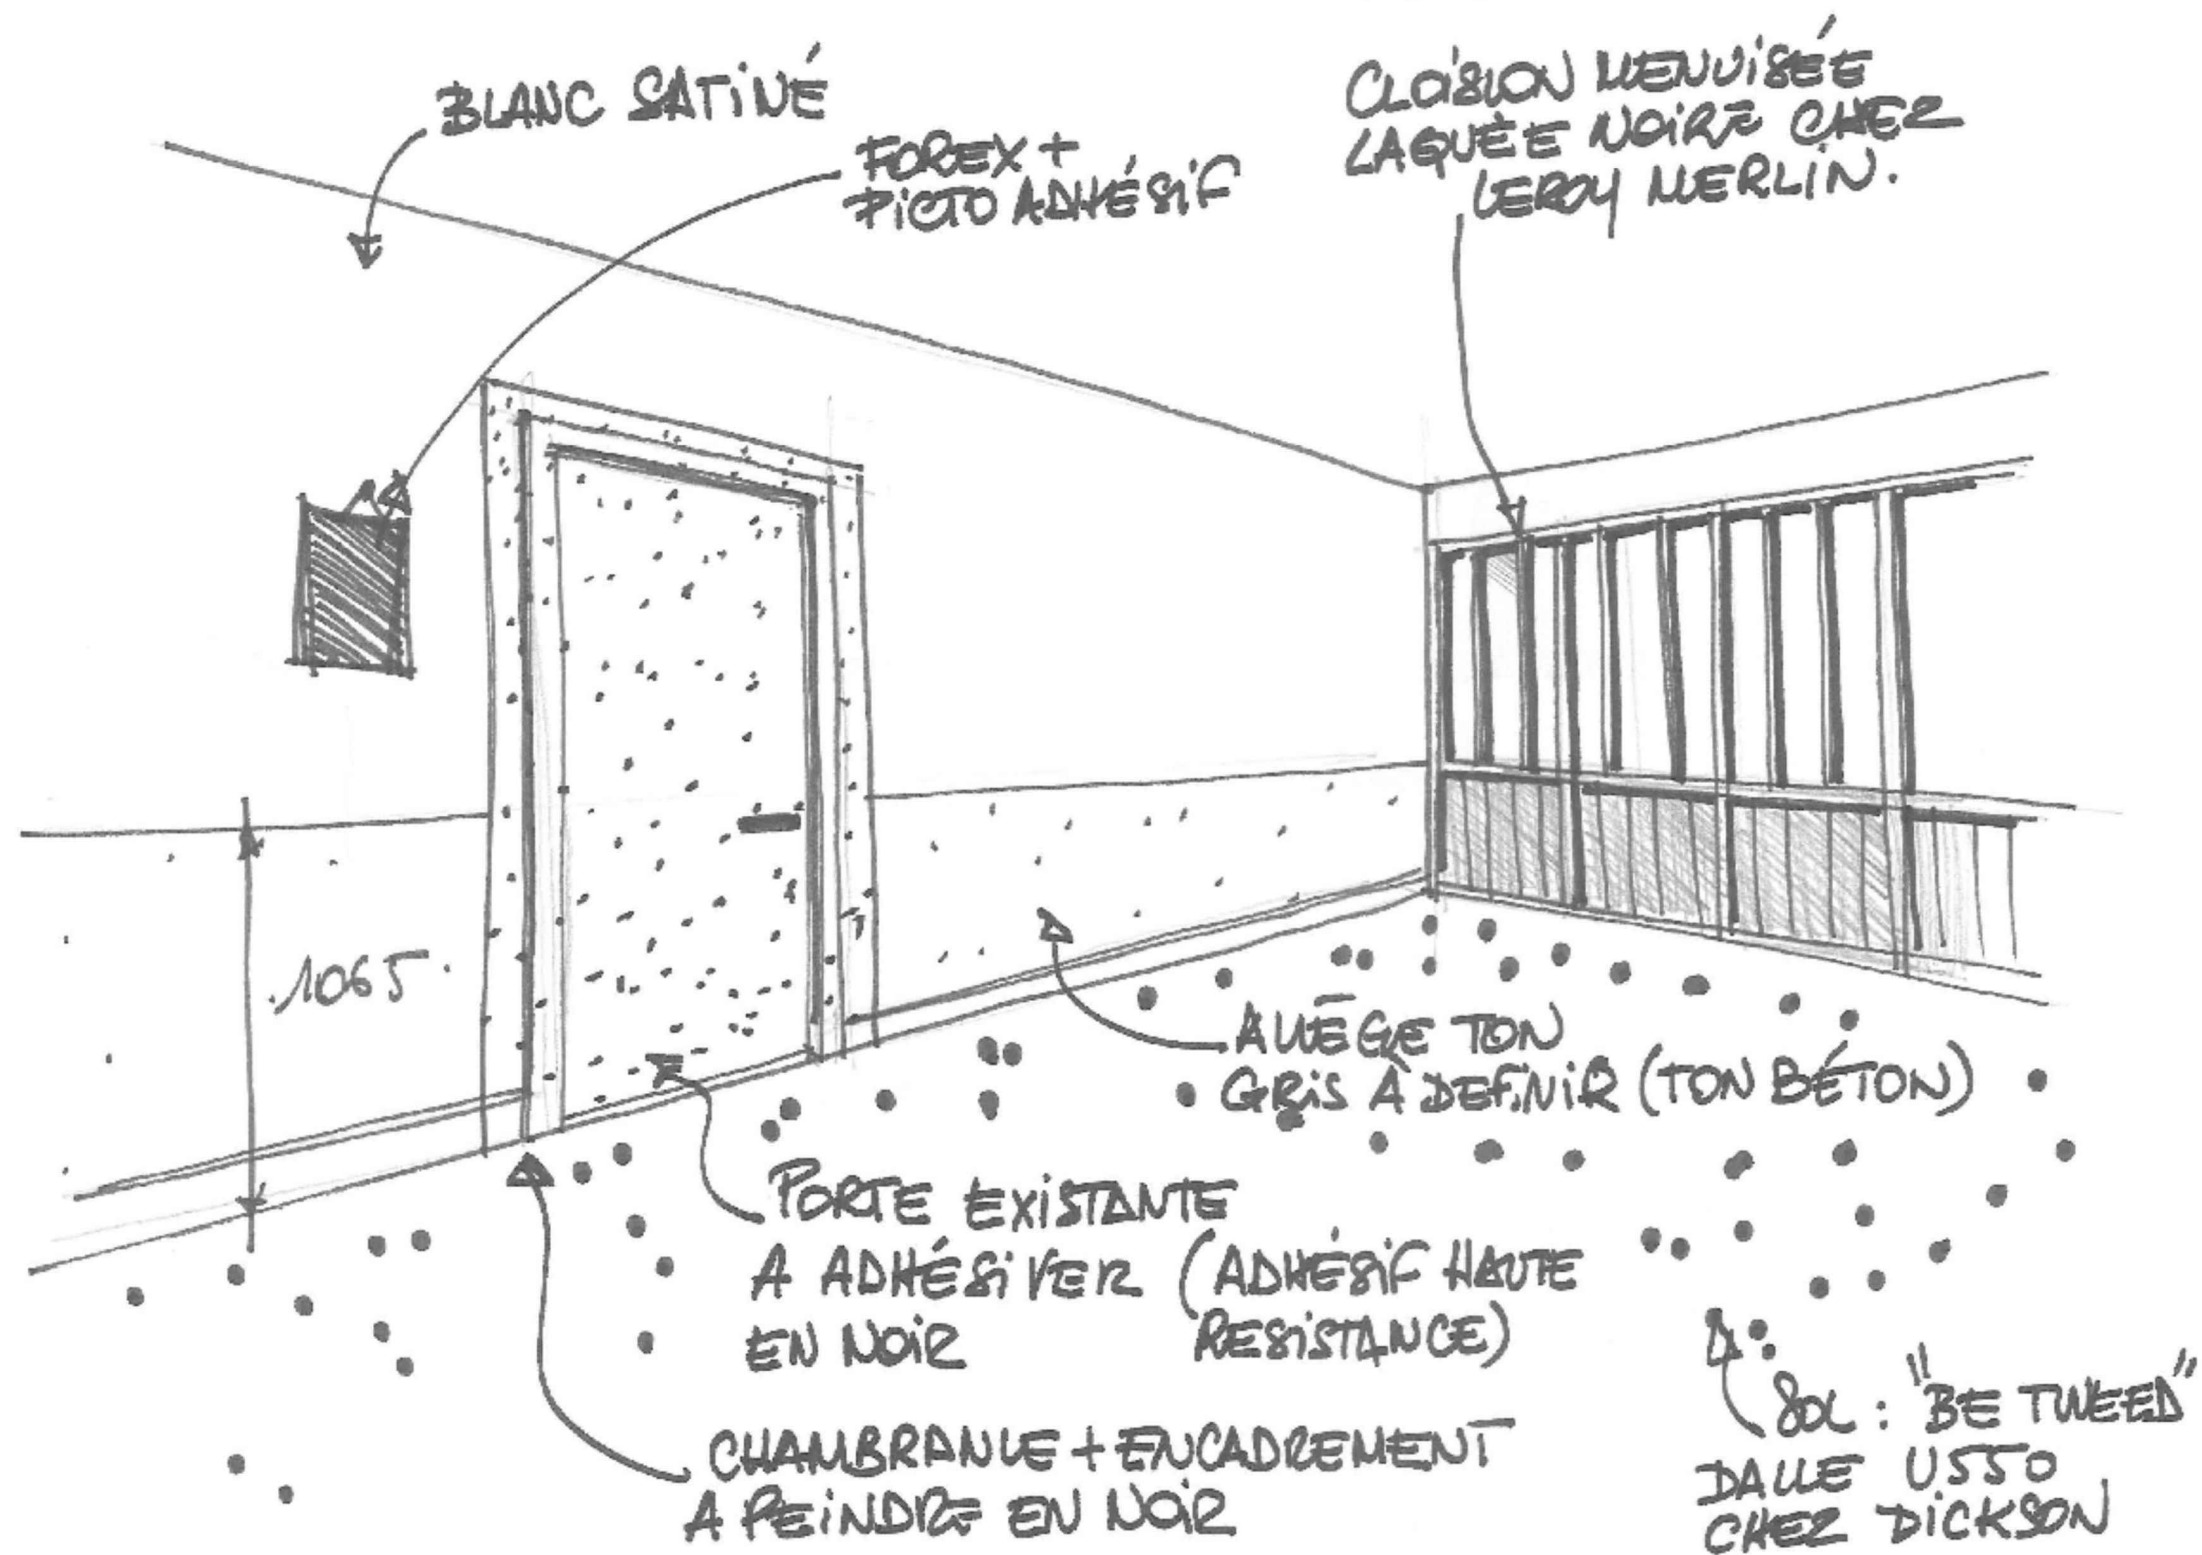

Maître d'ouvrage:

franprix  FRANPRIX
142 Boulevard Diderot
75012 PARIS

Maître d'oeuvre:

CT
CONCEPT &
TRAVAUX

CONCEPT ET TRAVAUX Emmanuel MARECHAL
5 Rue d'Autun
71100 CHALON SUR SAONE
Tél. 03.85.46.29.14 - Fax. 03.85.93.45.14

Phase:

ESQ	PRO	CONT	DCE	DOE
-----	-----	------	-----	-----

Dessiné par: Aurore PEROT
IDS

Indice

Num	Date	Observations
C	28.07	

Plan:

54

Date:
10.08.2018

Indice:


A

Echelle(s)
1/100


Titre:

DCE

Montage
Cloison de séparation

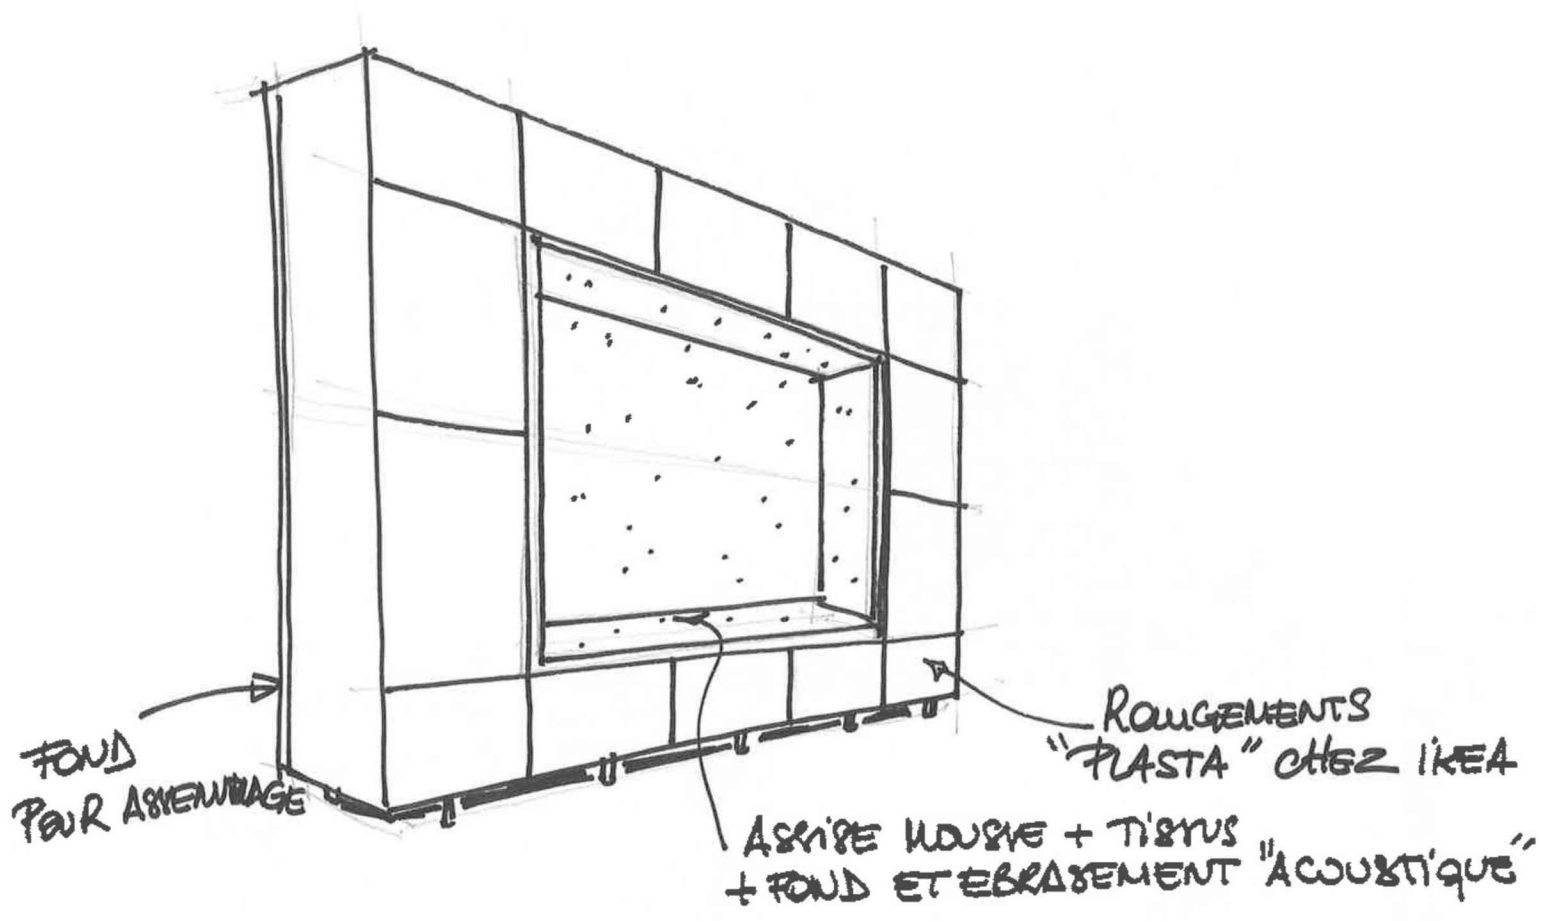

/ Châssis / Aménage / PLATSA système PLATSA structure




PLATSA
Structure, blanc
25 €
dont
Éco-part_Mobilier 0,46 €
Le prix dépend des options sélectionnées
Les frais de livraison sont indiqués dans
Portes et aménagements intérieur
Référence de l'article : 903.309.49

★★★★★ 5,0 (2) [Ajouter](#)

Créer une combinaison PLATSA
ou moins haute, le long d'un
mansardé. Les différents éléments
vous pouvez les compléter avec
internes.

Dimensions: 60x55x40 cm

/ Châssis / Aménage / PLATSA système PLATSA structure



Nouveau
PLATSA
Structure, blanc
44 €
dont
Éco-part_Mobilier 1,15 €
Le prix dépend des options sélectionnées
Les frais de livraison sont indiqués dans
Portes et aménagements intérieur
Référence de l'article : 503.309.46


★★★★★ 4,1 (18) [Ajouter](#)

Créer une combinaison PLATSA
ou moins haute, le long d'un
mansardé. Les différents éléments
vous pouvez les compléter avec
internes.

Couleur structure: Blanc

Dimensions: 60x55x120 cm

/ Châssis / Aménage / PLATSA système PLATSA structure




PLATSA
Structure, blanc
29 €
dont
Éco-part_Mobilier 1,15 €
Le prix dépend des options sélectionnées
Les frais de livraison sont indiqués dans
Portes et aménagements intérieur
Référence de l'article : 503.306.72

★★★★★ 5,0 (2) [Ajouter](#)

Créer une combinaison PLATSA
ou moins haute, le long d'un
mansardé. Les différents éléments
vous pouvez les compléter avec
internes.

Dimensions: 60x55x60 cm

/ Châssis / Aménage / PLATSA système PLATSA portes avec charnières



FONNES
Porte avec charnières, blanc
10 €
dont
Éco-part_Mobilier 0,22 €
Le prix dépend des options sélectionnées
Les frais de livraison sont indiqués dans
Poignées et boutons vendus séparément
Référence de l'article : 492.134.77


[Ajouter](#) [Ajouter un avis](#)

Porte réversible.

Dimensions: 40x60 cm

Quantité:

/ Châssis / Aménage / PLATSA système PLATSA portes avec charnières




Nouveau
FONNES
Porte avec charnières, blanc
17 €
dont
Éco-part_Mobilier 0,52 €
Le prix dépend des options sélectionnées
Les frais de livraison sont indiqués dans
Poignées et boutons vendus séparément
Référence de l'article : 392.417.63

★★★★★ 5,0 (1) [Ajouter](#)

Complétez votre combinaison
permettent d'unifier le look de
les vêtements de la poussière
toutes les pièces.

Dimensions: 60x120 cm

/ Châssis / Aménage / PLATSA système PLATSA portes avec charnières



FONNES
Porte avec charnières, blanc
11 €
dont
Éco-part_Mobilier 0,22 €
Le prix dépend des options sélectionnées
Les frais de livraison sont indiqués dans
Poignées et boutons vendus séparément
Référence de l'article : 192.134.74


★★★★★ 5,0 (1) [Ajouter](#)

Porte réversible.

Dimensions: 60x60 cm

Quantité:

/ Châssis / Aménage / PLATSA système PLATSA aménagements intérieur et extérieur



Nouveau
LÄTTHET
Pied, blanc, métal
9 € / 4 pièces
dont
Éco-part_Mobilier 0,06 €
Référence de l'article : 503.955.94

[Ajouter](#) [Ajouter un avis](#)

Nous avons recherché des man
rangement des solutions PLATSA
crochets, rails et pieds LÄTTHET
de votre rangement.

Taille 11 cm

Quantité:

Lot PLATRERIE PEINTURE

Maître d'ouvrage:

franprix
FRANPRIX
142 Boulevard Diderot
75012 PARIS

Maitre d'oeuvre:



CONCEPT ET TRAVAUX Emmanuel MARECHAL
5 Rue d'Autun
71100 CHALON SUR SAONE
Tél. 03.85.46.29.14 - Fax. 03.85.93.45.14

Phase:

ESQ	PRO	CONT	DCE	DOE
-----	-----	------	-----	-----

Déssiné par: Aurore PEROT
IDS

Indice

Num	Date	Observations
C	28.07	

Plan:

...

Date:

10.08.2018

Indice:



A

Echelle(s)

...

Titre:

DCE

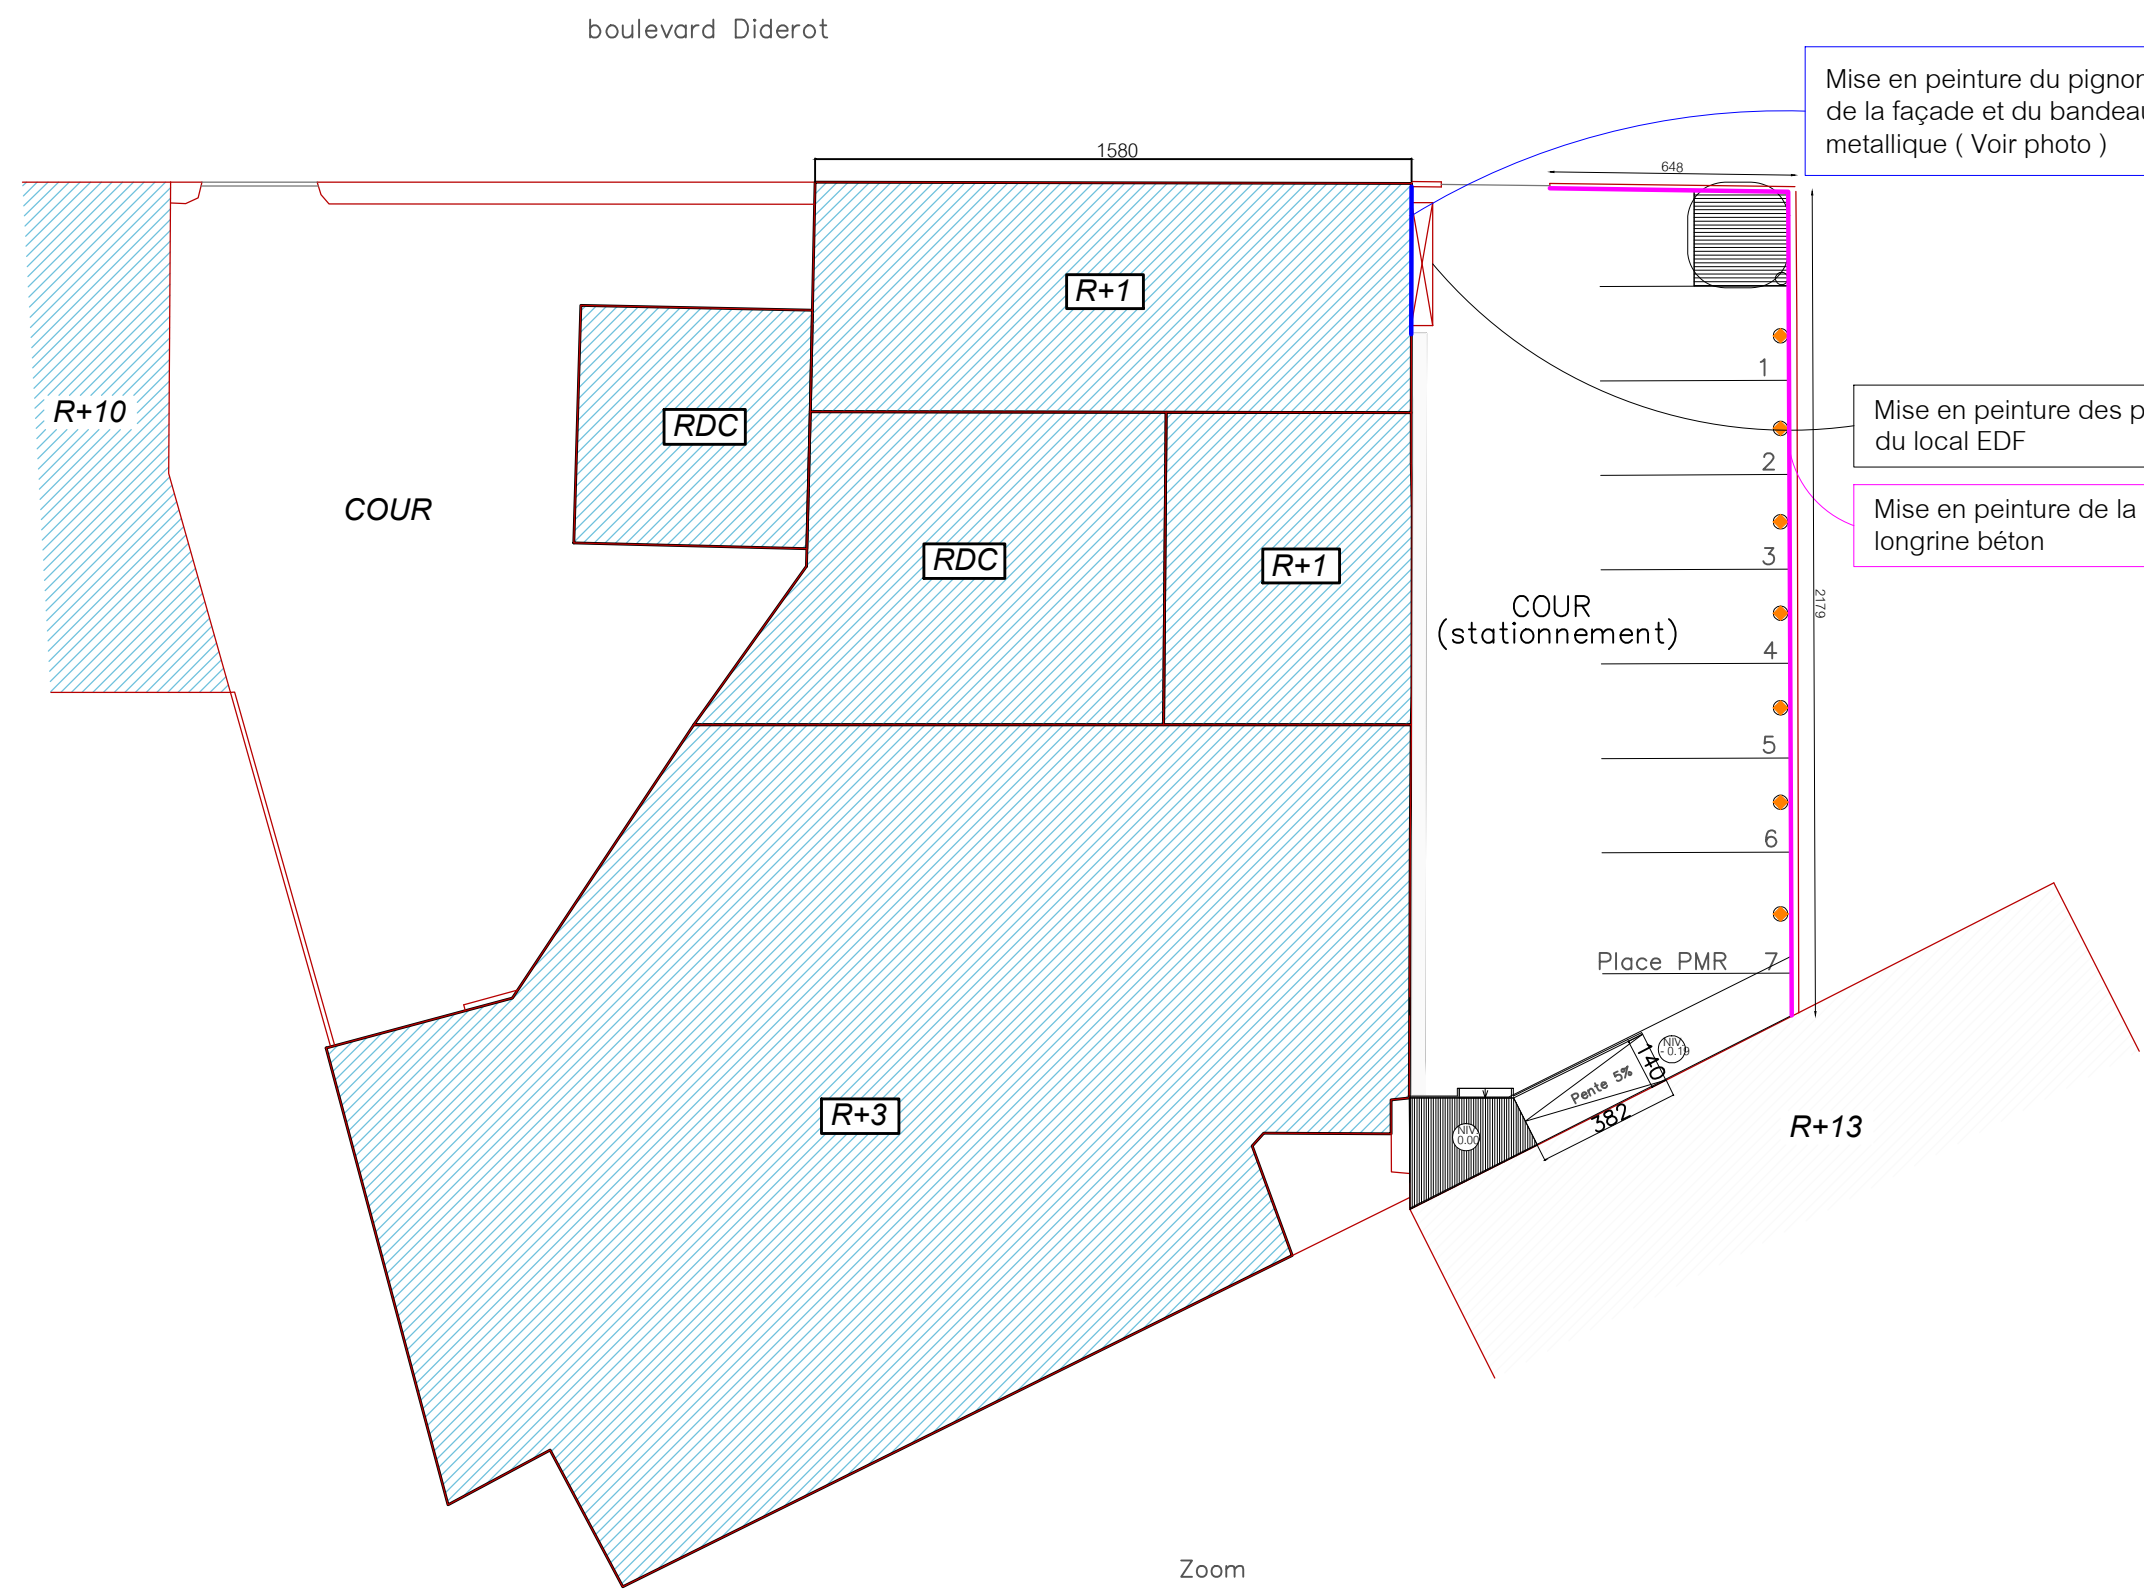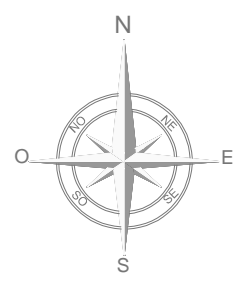


Mise en peinture du pignon de la façade et du bandeau métallique (Voir photo)



Mise en peinture des portes du local EDF

Mise en peinture de la longrine béton

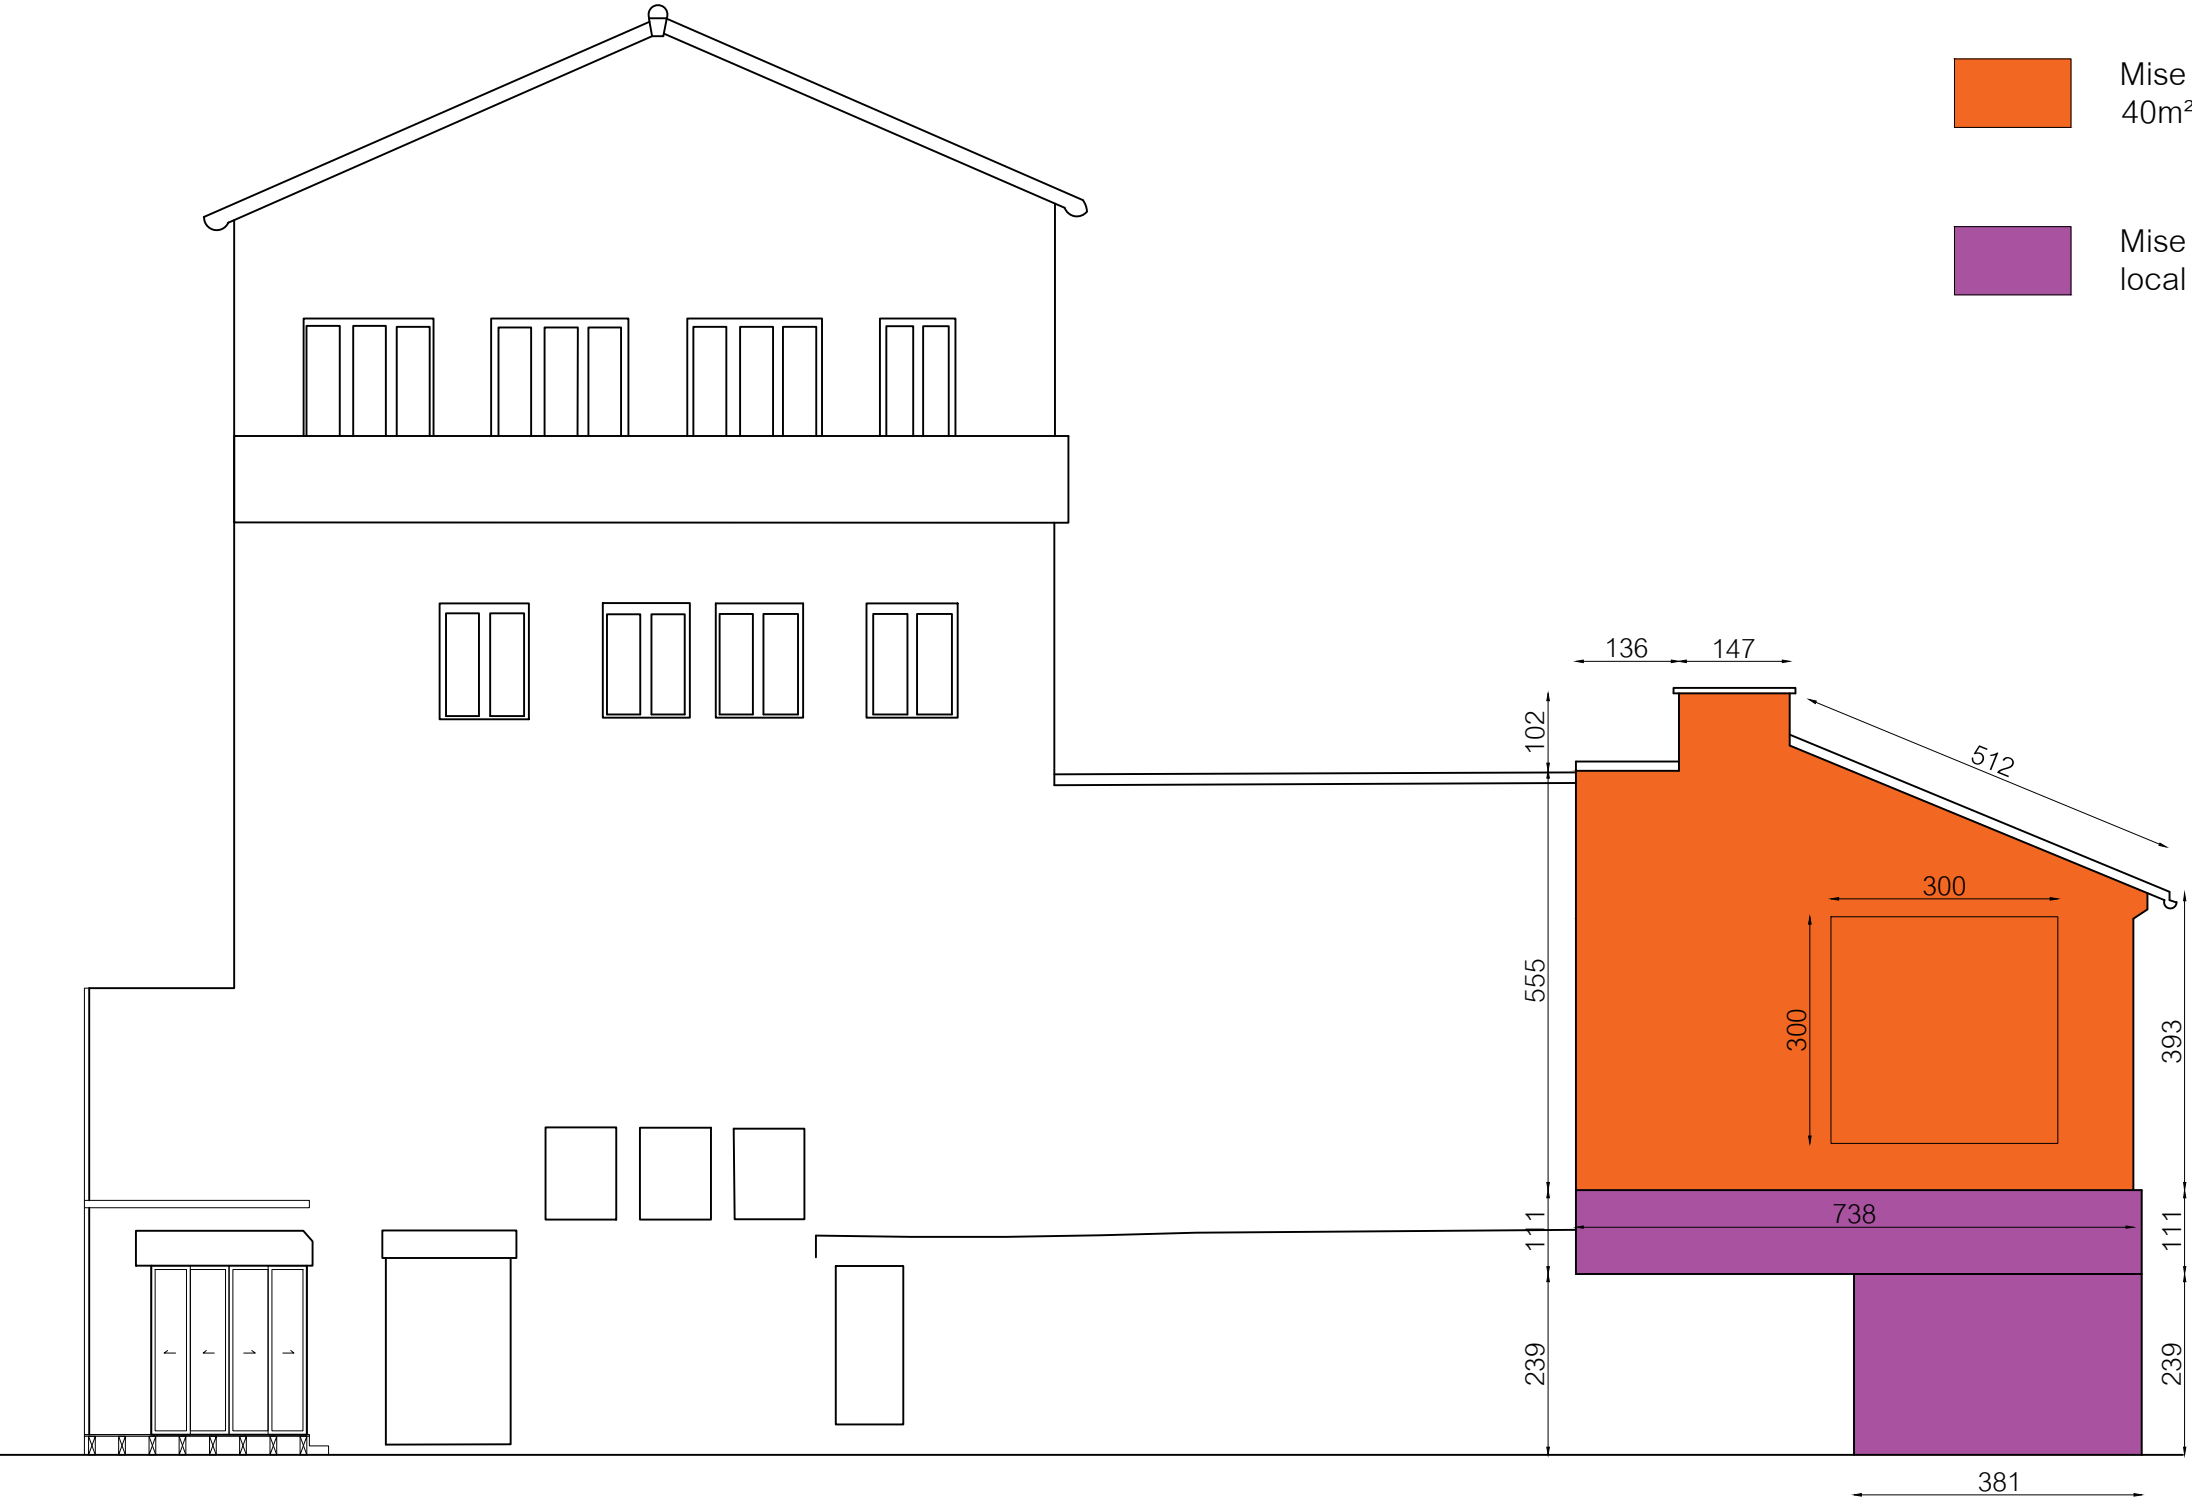

Mise en peinture du pignon de la façade
40m²

Mise en peinture du bandeau alu et des portes du
local EDF 18m²

Maître d'ouvrage:

franprix  FRANPRIX
142 Boulevard Diderot
75012 PARIS

Maitre d'oeuvre:



CONCEPT ET TRAVAUX Emmanuel MARECHAL
5 Rue d'Autun
71100 CHALON SUR SAONE
Tél. 03.85.46.29.14 - Fax. 03.85.93.45.14

Phase:

ESQ	PRO	CONT	DCE	DOE
-----	-----	------	-----	-----

Déssiné par: Aurore PEROT
IDS

Indice

Num	Date	Observations
C	28.07	

Plan:

57

Date:

10.08.2018

Indice:

A



Echelle(s)

1/100

Titre:

DCE

Platerie peinture
Façade
extérieur

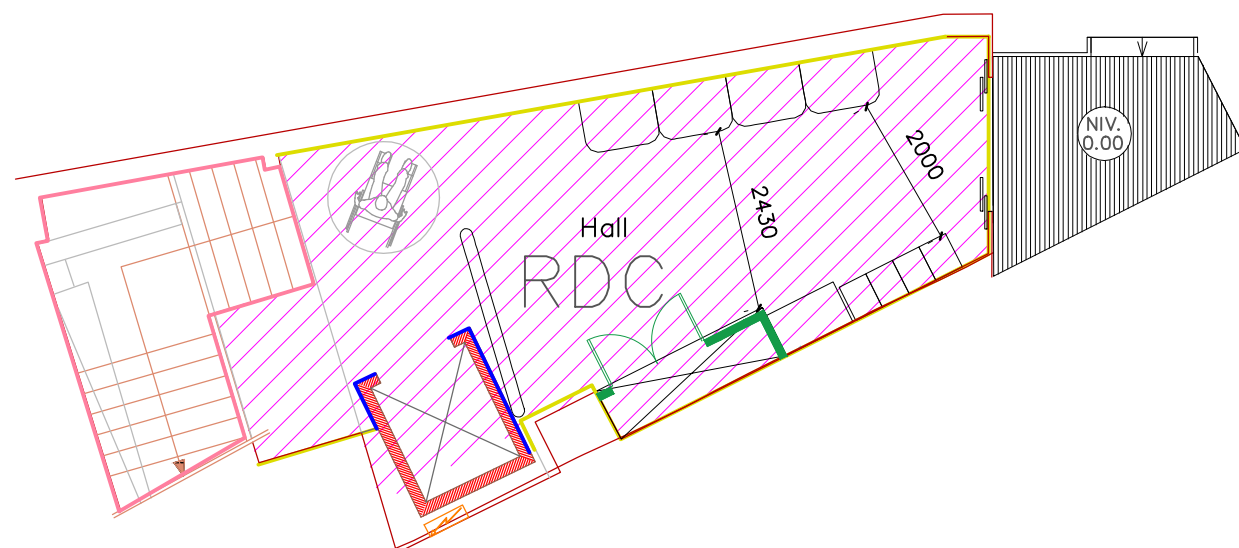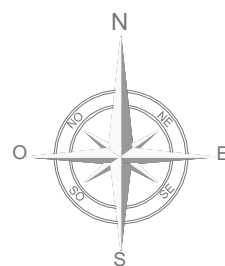

- Préparation des murs, rebouchage et ponçage si nécessaire, ré-entoilage si besoin + 2 couches de peinture acrylique satiné sur mur périphérique
- Reprise des murs périphérique de la volée d'escalier compris rebouchage si nécessaire, ponçage et ré-entoilage + 2 couches de peinture satiné (y compris sous face de l'escalier)
- Préparation, rebouchage, ponçage et application de 2 couches de peinture sur l'ensemble du plafond dalle béton du R+1. 40M²
- Fourniture et pose d'un doublage en BA13 collé sur gaine d'ascenseur, façon de bande à joint et application de 2 couches de peinture
- Création d'un local CF2h + porte CF1h de 1.40m compris bandes à joint + 2 couches de peinture acrylique satiné (glycéro pour la porte)

Maître d'ouvrage:

franprix  FRANPRIX
142 Boulevard Diderot
75012 PARIS

Maitre d'oeuvre:



CONCEPT ET TRAVAUX Emmanuel MARECHAL
5 Rue d'Autun
71100 CHALON SUR SAONE
Tél. 03.85.46.29.14 - Fax. 03.85.93.45.14

Phase:

ESQ	PRO	CONT	DCE	DOE
-----	-----	------	-----	-----

Dessiné par: Aurore PEROT
IDS

Indice

Num	Date	Observations
C	28.07	

Plan:

58

Date:

10.08.2018

Indice:

A



Echelle(s)

1/100

Titre:

DCE

Platerie peinture
Rez de chaussée

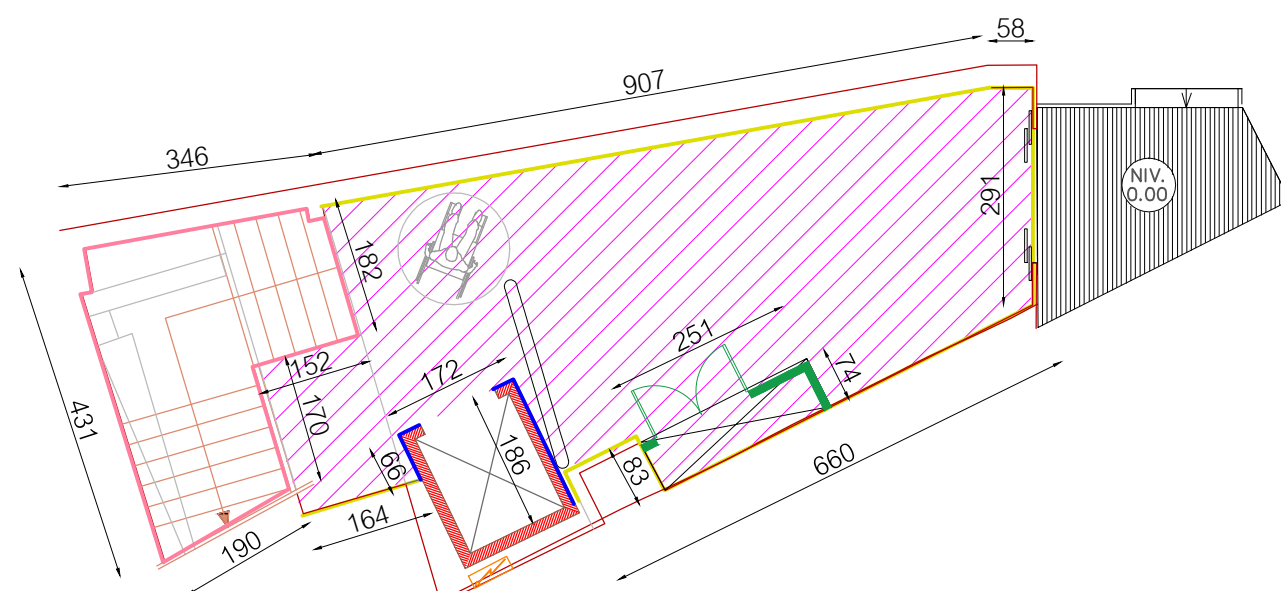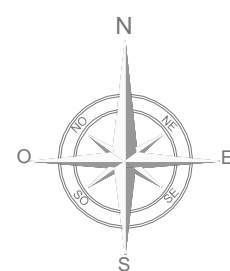

- Préparation des murs, rebouchage et ponçage si nécessaire, ré-entoilage si besoin + 2 couches de peinture acrylique satiné sur mur périphérique
- Reprise des murs périphérique de la volée d'escalier compris rebouchage si nécessaire, ponçage et ré-entoilage + 2 couches de peinture satiné (y compris sous face de l'escalier)
- Préparation, rebouchage, ponçage et application de 2 couches de peinture sur l'ensemble du plafond dalle béton du R+1. 40M²
- Fourniture et pose d'un doublage en BA13 collé sur gaine d'ascenseur, façon de bande à joint et application de 2 couches de peinture
- Création d'un local CF2h + porte CF1h de 1.40m compris bandes à joint + 2 couches de peinture acrylique satiné (glycéro pour la porte)

Maître d'ouvrage:

franprix  FRANPRIX
142 Boulevard Diderot
75012 PARIS

Maitre d'oeuvre:



CONCEPT ET TRAVAUX Emmanuel MARECHAL
5 Rue d'Autun
71100 CHALON SUR SAONE
Tél. 03.85.46.29.14 - Fax. 03.85.93.45.14

Phase:

ESQ	PRO	CONT	DCE	DOE
-----	-----	------	-----	-----

Dessiné par: Aurore PEROT
IDS

Indice

Num	Date	Observations
C	28.07	

Plan:

59

Date:

10.08.2018

Indice:

A

Echelle(s)

1/100

Titre:

DCE

Platerie peinture
coté
Rez de chaussée

boulevard Diderot



Fourniture et mise en oeuvre d'imposte en plaque de BA13 type cloison 72X48, depuis le plafond. Retombé de 1.10m environ, compris bande à joint et ponçage
(les cloisons viendront se fixer dessous y compris laine de verre de 45mm
Application de 2 couches de peinture satinée

Mise en peinture de propreté de la volée d'escalier de service (mur et plafond)

Préparation des murs, rebouchage et ponçage si nécessaire, ré-entoilage si besoin + 2 couches de peinture acrylique satiné sur mur périphérique et cloisons conservés

Reprise des murs périphérique de la volée d'escalier compris rebouchage si nécessaire, ponçage et ré-entoilage + 2 couches de peinture satiné (y compris sous face de l'escalier)

Fourniture et pose d'un doublage en BA13 collé sur gaine d'ascenseur et murs maçonnés, façon de bande à joint et application de 2 couches de peinture

Préparation, rebouchage, ponçage et application de 2 couches de peinture sur l'ensemble du plafond dalle béton du R+2. 337M²

Fourniture et pose de cloison de distribution pour zone sanitaires de type 72X48mm hauteur 3.5m, compris bandes à joint et finition. Application de 2 couches de peinture satinée

P1/P2/P3

Fourniture et pose de 3 blocs portes à ame pleine compris bequillage (condamnation pour les 2 WC), prépeintes + 2 couches de peinture noir sur chambranle

Prévoir 30m² de faïence type METRO 7X5 pour sanitaires

Maître d'ouvrage:

franprix  FRANPRIX
142 Boulevard Diderot
75012 PARIS

Maitre d'oeuvre:



CONCEPT ET TRAVAUX Emmanuel MARECHAL
5 Rue d'Autun
71100 CHALON SUR SAONE
Tél. 03.85.46.29.14 - Fax. 03.85.93.45.14

Phase:

ESQ	PRO	CONT	DCE	DOE
-----	-----	------	-----	-----

Déssiné par: Aurore PEROT
IDS

Indice

Num	Date	Observations
C	28.07	

Plan:

60

Date:

10.08.2018

Indice:

A



Echelle(s)

1/100

Titre:

DCE

Platrerie peinture
R+1

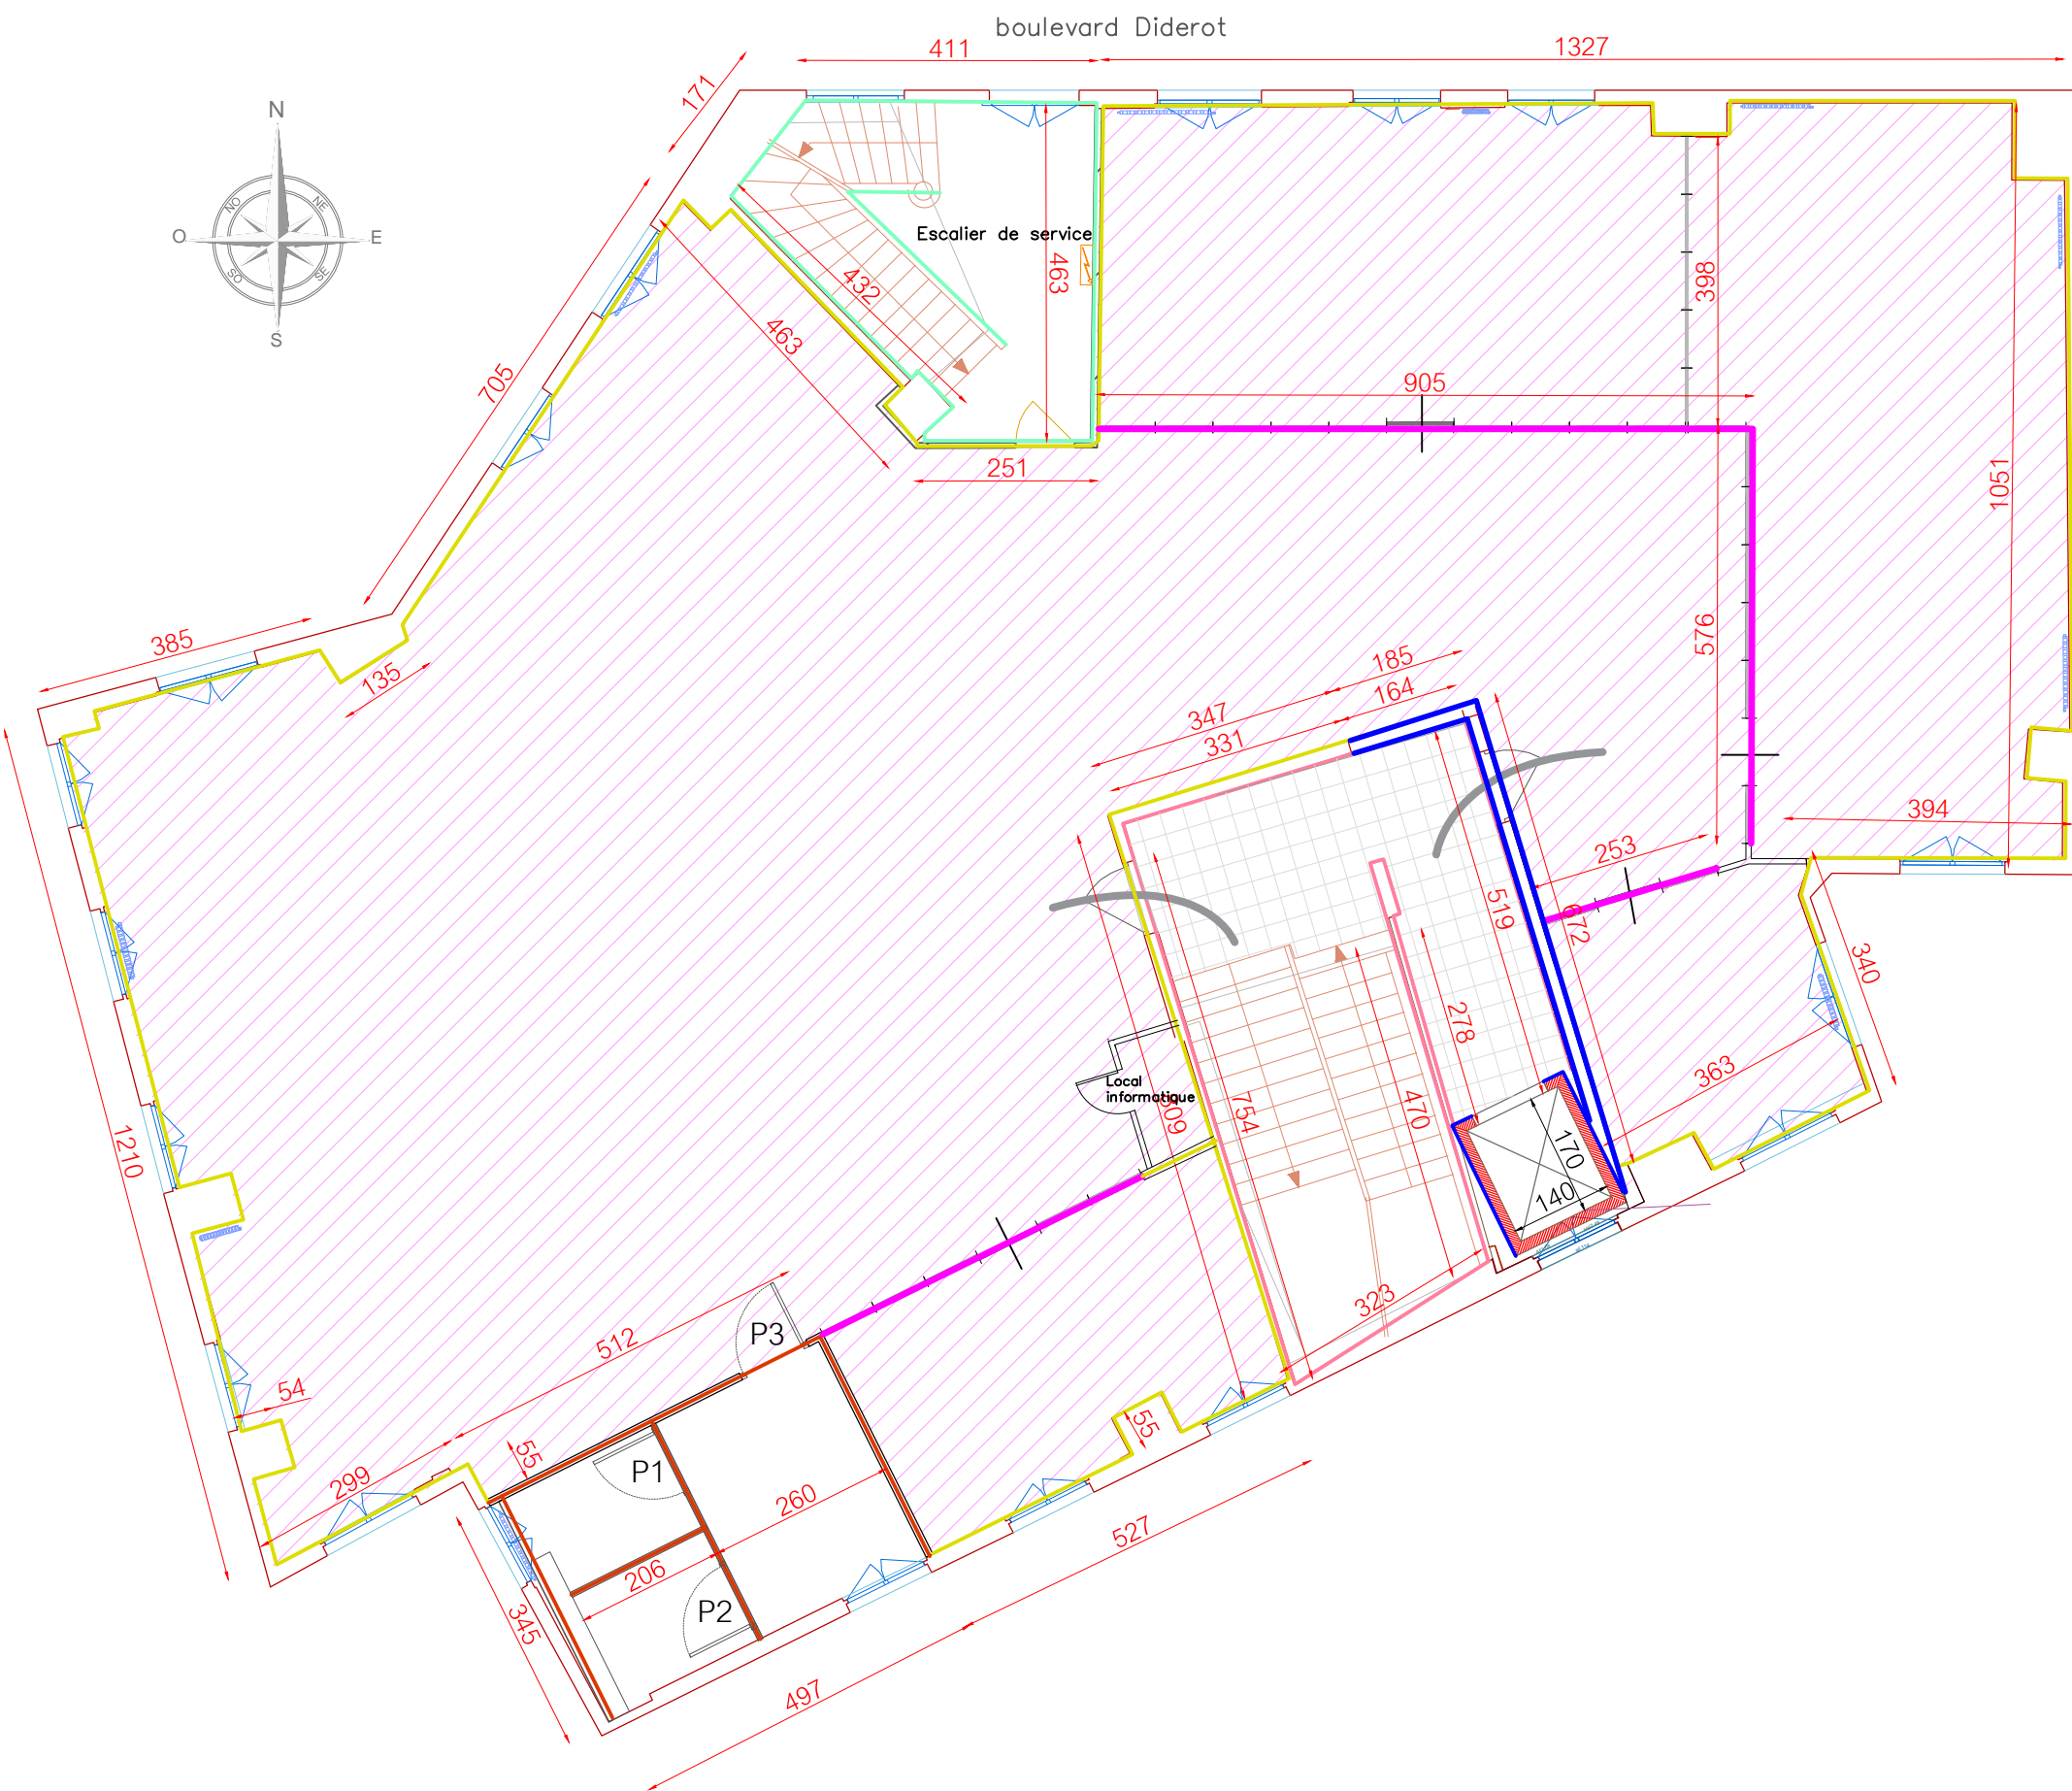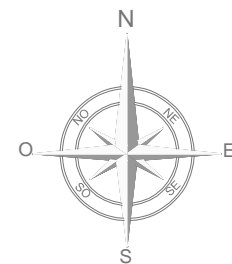

- Fourniture et mise en oeuvre d'imposte en plaque de BA13 type cloison 72X48, depuis le plafond. Retombé de 1.10m environ, compris bande à joint et ponçage
(les cloisons viendront se fixer dessous y compris laine de verre de 45mm)
Application de 2 couches de peinture satinée
- Mise en peinture de propreté de la volée d'escalier de service (mur et plafond)
- Préparation des murs, rebouchage et ponçage si nécessaire, ré-entoilage si besoin + 2 couches de peinture acrylique satiné sur mur périphérique et cloisons conservés
- Reprise des murs périphérique de la volée d'escalier compris rebouchage si nécessaire, ponçage et ré-entoilage + 2 couches de peinture satiné (y compris sous face de l'escalier)
- Fourniture et pose d'un doublage en BA13 collé sur gaine d'ascenseur, façon de bande à joint et application de 2 couches de peinture
- Préparation, rebouchage, ponçage et application de 2 couches de peinture sur l'ensemble du plafond dalle béton du R+2. 337M²
- Fourniture et pose de cloison de distribution pour zone sanitaires de type 72X48mm hauteur 3.5m, compris bandes à joint et finition. Application de 2 couches de peinture satinée

P1/P2/P3

Fourniture et pose de 3 blocs portes à ame pleine compris bequillage (condamnation pour les 2 WC), prépeintes + 2 couches de peinture noir sur chambranle

Prévoir 30m² de faïence type METRO 7X5 pour sanitaires

Maître d'ouvrage:

franprix  FRANPRIX
142 Boulevard Diderot
75012 PARIS

Maitre d'oeuvre:



CONCEPT ET TRAVAUX Emmanuel MARECHAL
5 Rue d'Autun
71100 CHALON SUR SAONE
Tél. 03.85.46.29.14 - Fax. 03.85.93.45.14

Phase:

ESQ	PRO	CONT	DCE	DOE
-----	-----	------	-----	-----

Dessiné par: Aurore PEROT
IDS

Indice

Num	Date	Observations
C	28.07	

Plan:

61

Date:
10.08.2018

Indice:


A

Echelle(s)
1/100

Titre:

DCE

Platerie peinture
coté
R+1

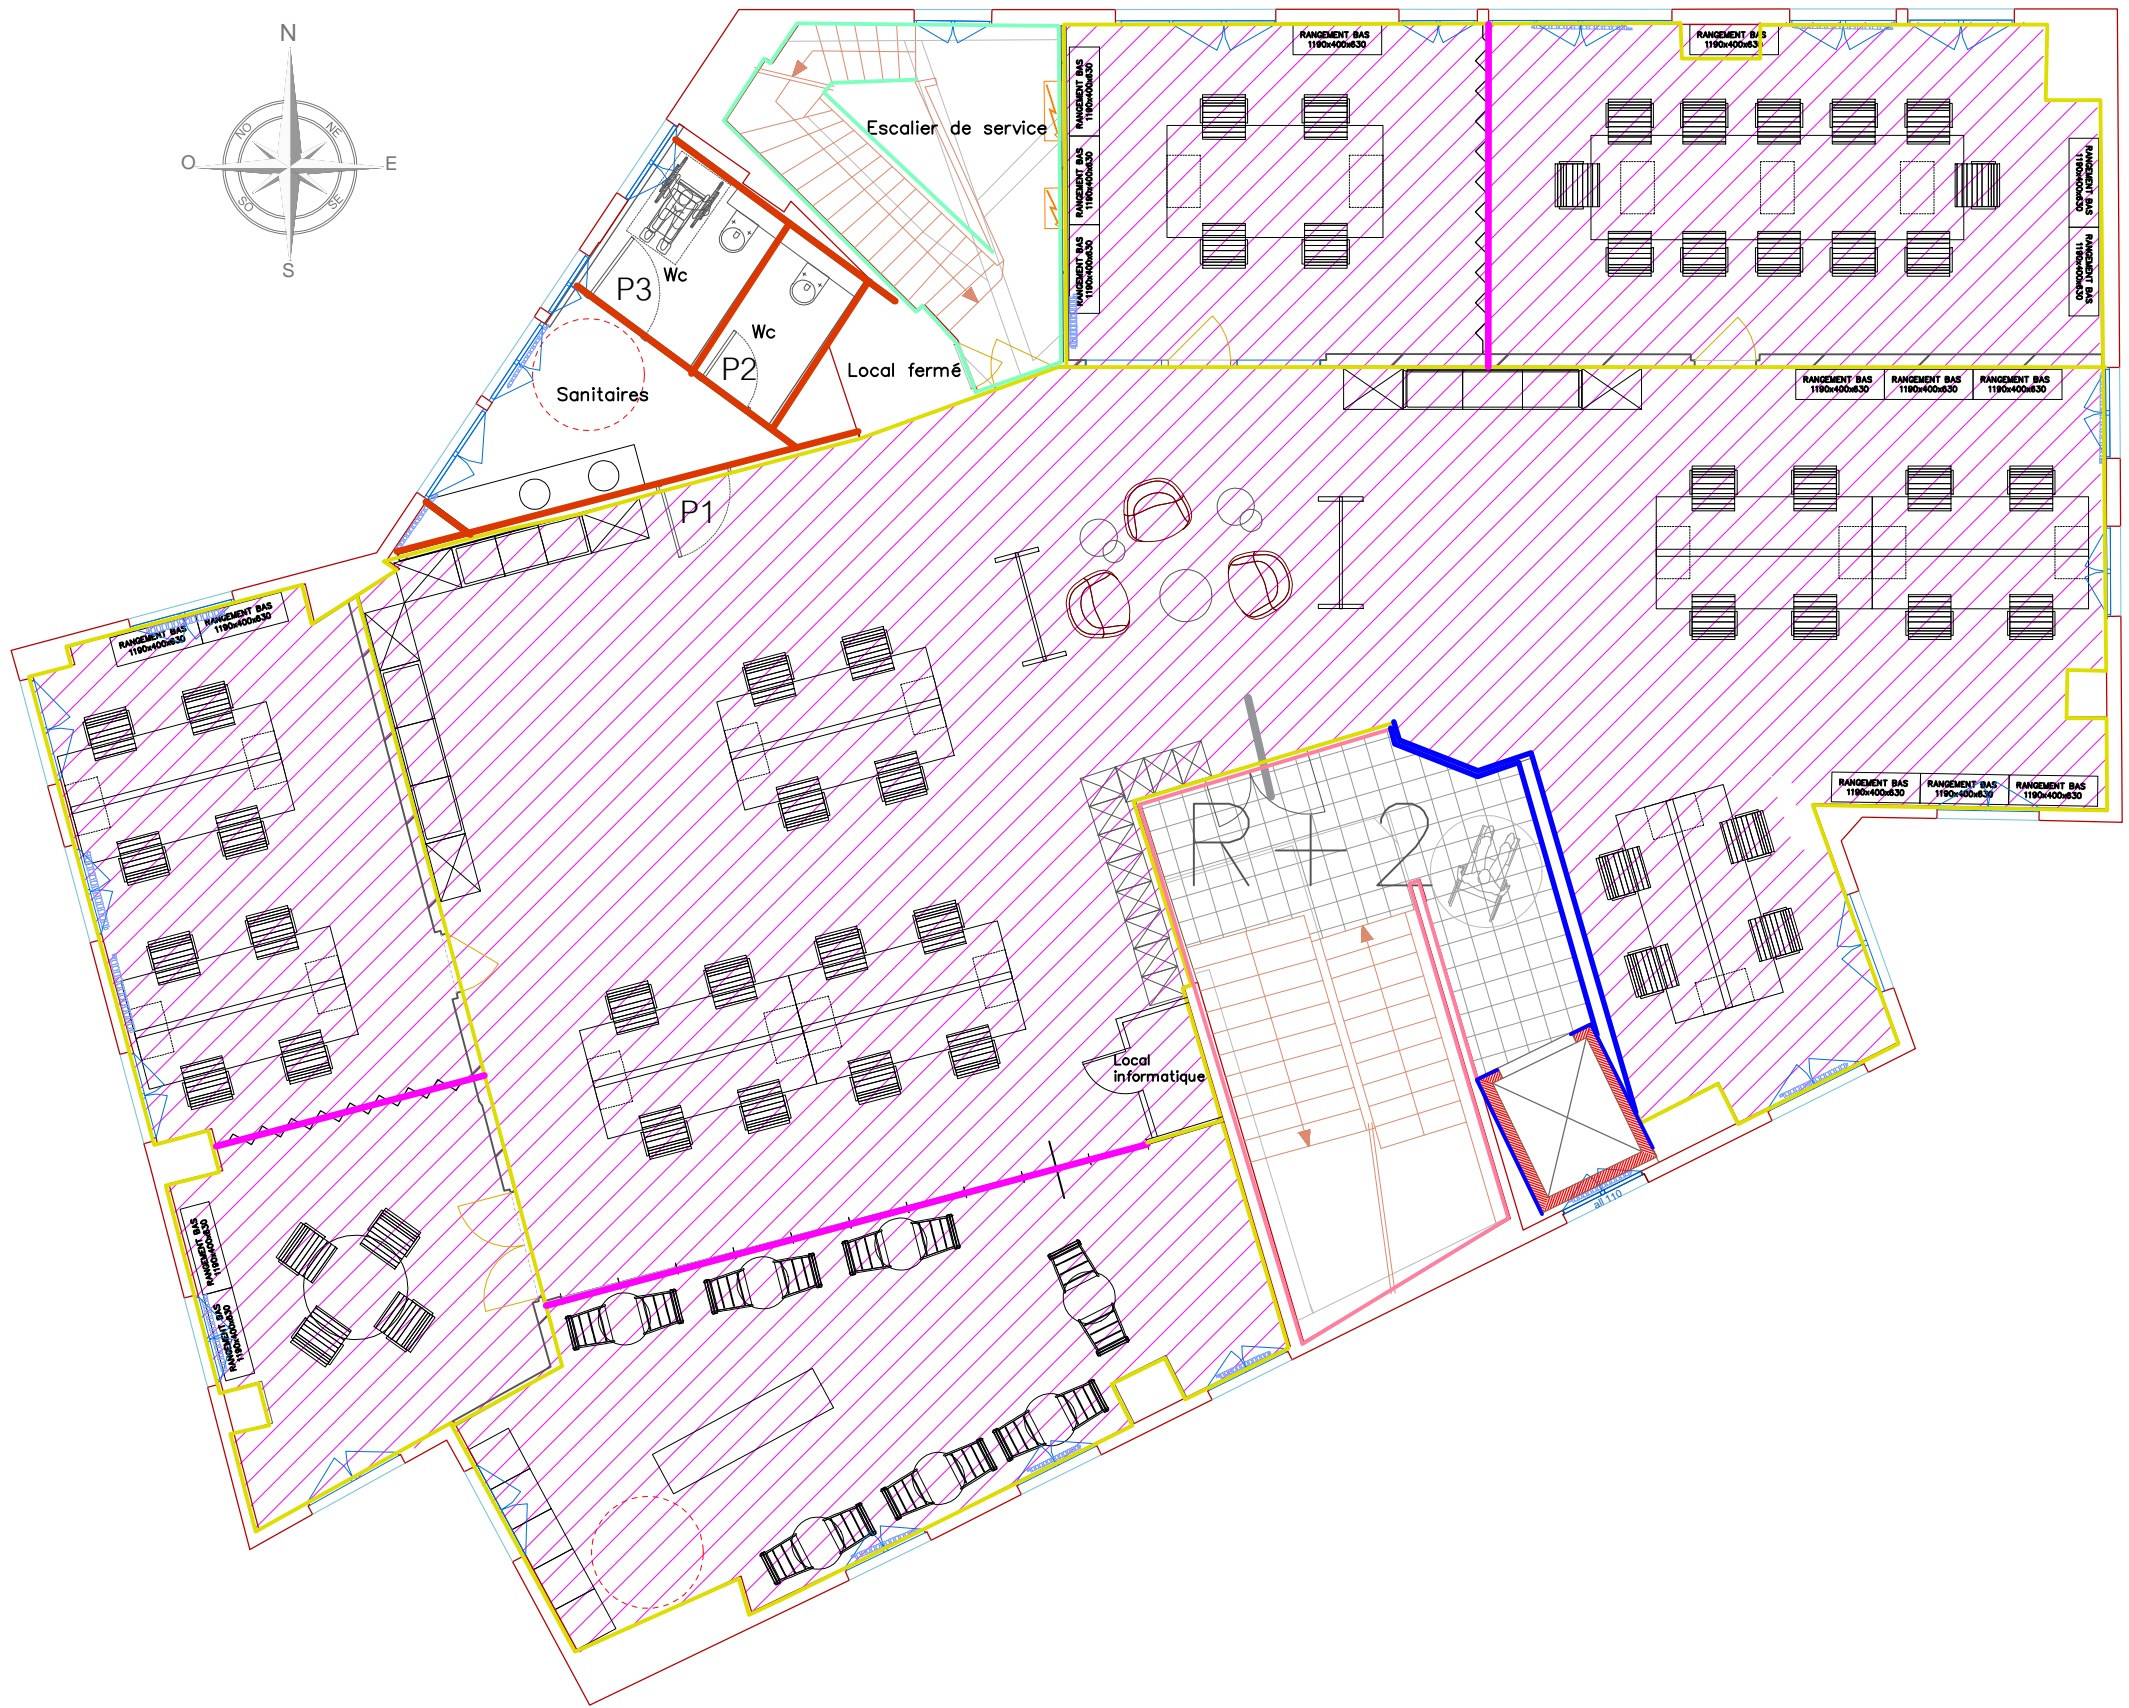

- Fourniture et mise en oeuvre d'imposte en plaque de BA13 type cloison 72X48, depuis le plafond. Retombé de 1.10m environ, compris bande à joint et ponçage
(les cloisons viendront se fixer dessous y compris laine de verre de 45mm)
Application de 2 couches de peinture satinée
 - Mise en peinture de propreté de la volée d'escalier de service (mur et plafond)
 - Préparation des murs, rebouchage et ponçage si nécessaire, ré-entoilage si besoin + 2 couches de peinture acrylique satiné sur mur périphérique et cloisons conservés
 - Reprise des murs périphérique de la volée d'escalier compris rebouchage si nécessaire, ponçage et ré-entoilage + 2 couches de peinture satiné (y compris sous face de l'escalier)
 - Fourniture et pose d'un doublage en BA13 collé sur gaine d'ascenseur et murs maçonnés, façon de bande à joint et application de 2 couches de peinture
 - Préparation, rebouchage, ponçage et application de 2 couches de peinture sur l'ensemble du plafond dalle béton du R+3 342M²
 - Fourniture et pose de cloison de distribution pour zone sanitaires de type 72X48mm hauteur 3.5m, compris bandes à joint et finition.
Application de 2 couches de peinture satinée
- P1/P2/P3
Fourniture et pose de 3 blocs portes à ame pleine compris bequillage (condamnation pour les 2 WC), prépeintes + 2 couches de peinture noir sur chambranle
- Prévoir 30m² de faïence type METRO 7X5 pour sanitaires

Maître d'ouvrage:



FRANPRIX
142 Boulevard Diderot
75012 PARIS

Maitre d'oeuvre:



CONCEPT ET TRAVAUX Emmanuel MARECHAL
5 Rue d'Autun
71100 CHALON SUR SAONE
Tél. 03.85.46.29.14 - Fax. 03.85.93.45.14

Phase:

ESQ	PRO	CONT	DCE	DOE
-----	-----	------	-----	-----

Déssiné par: Aurore PEROT
IDS

Indice

Num	Date	Observations
C	28.07	

Plan:


62
Date:
10.08.2018

Indice:

A
Echelle(s)
1/100


Titre:

DCE
Platrerie peinture
R+2

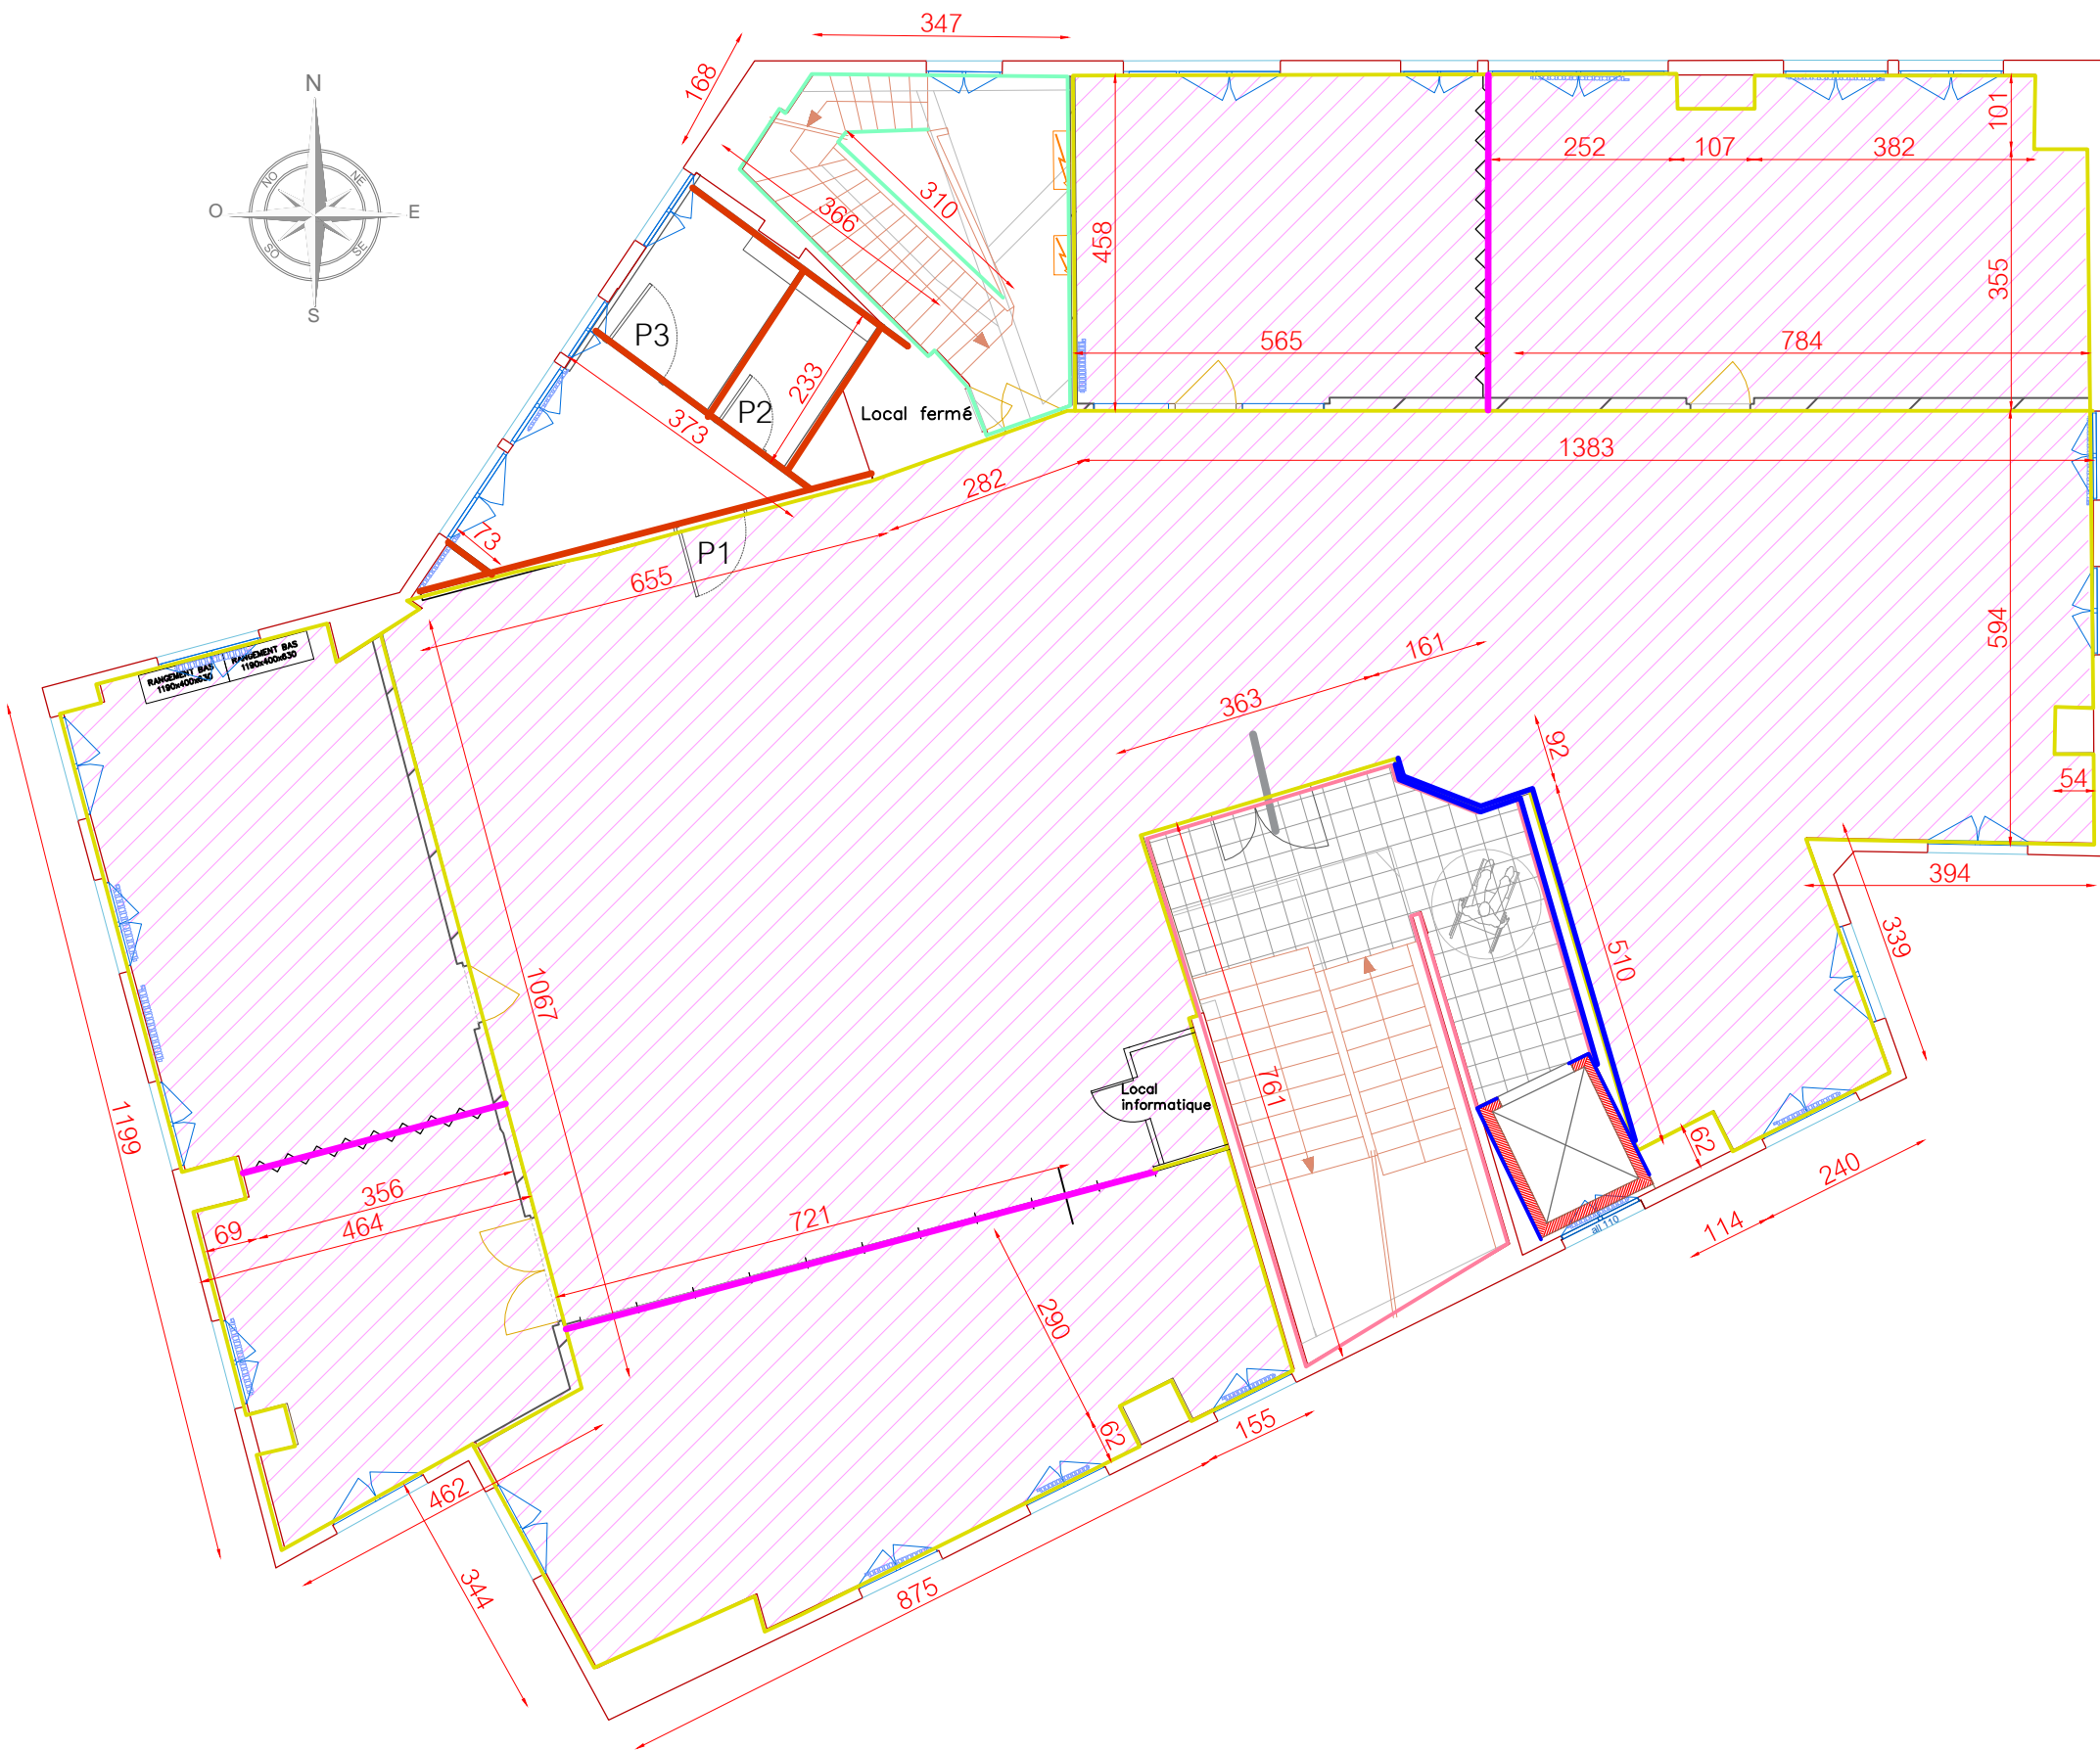


Prévoir 30m² de faïence type METRO 7X5 pour sanitaires


DCE

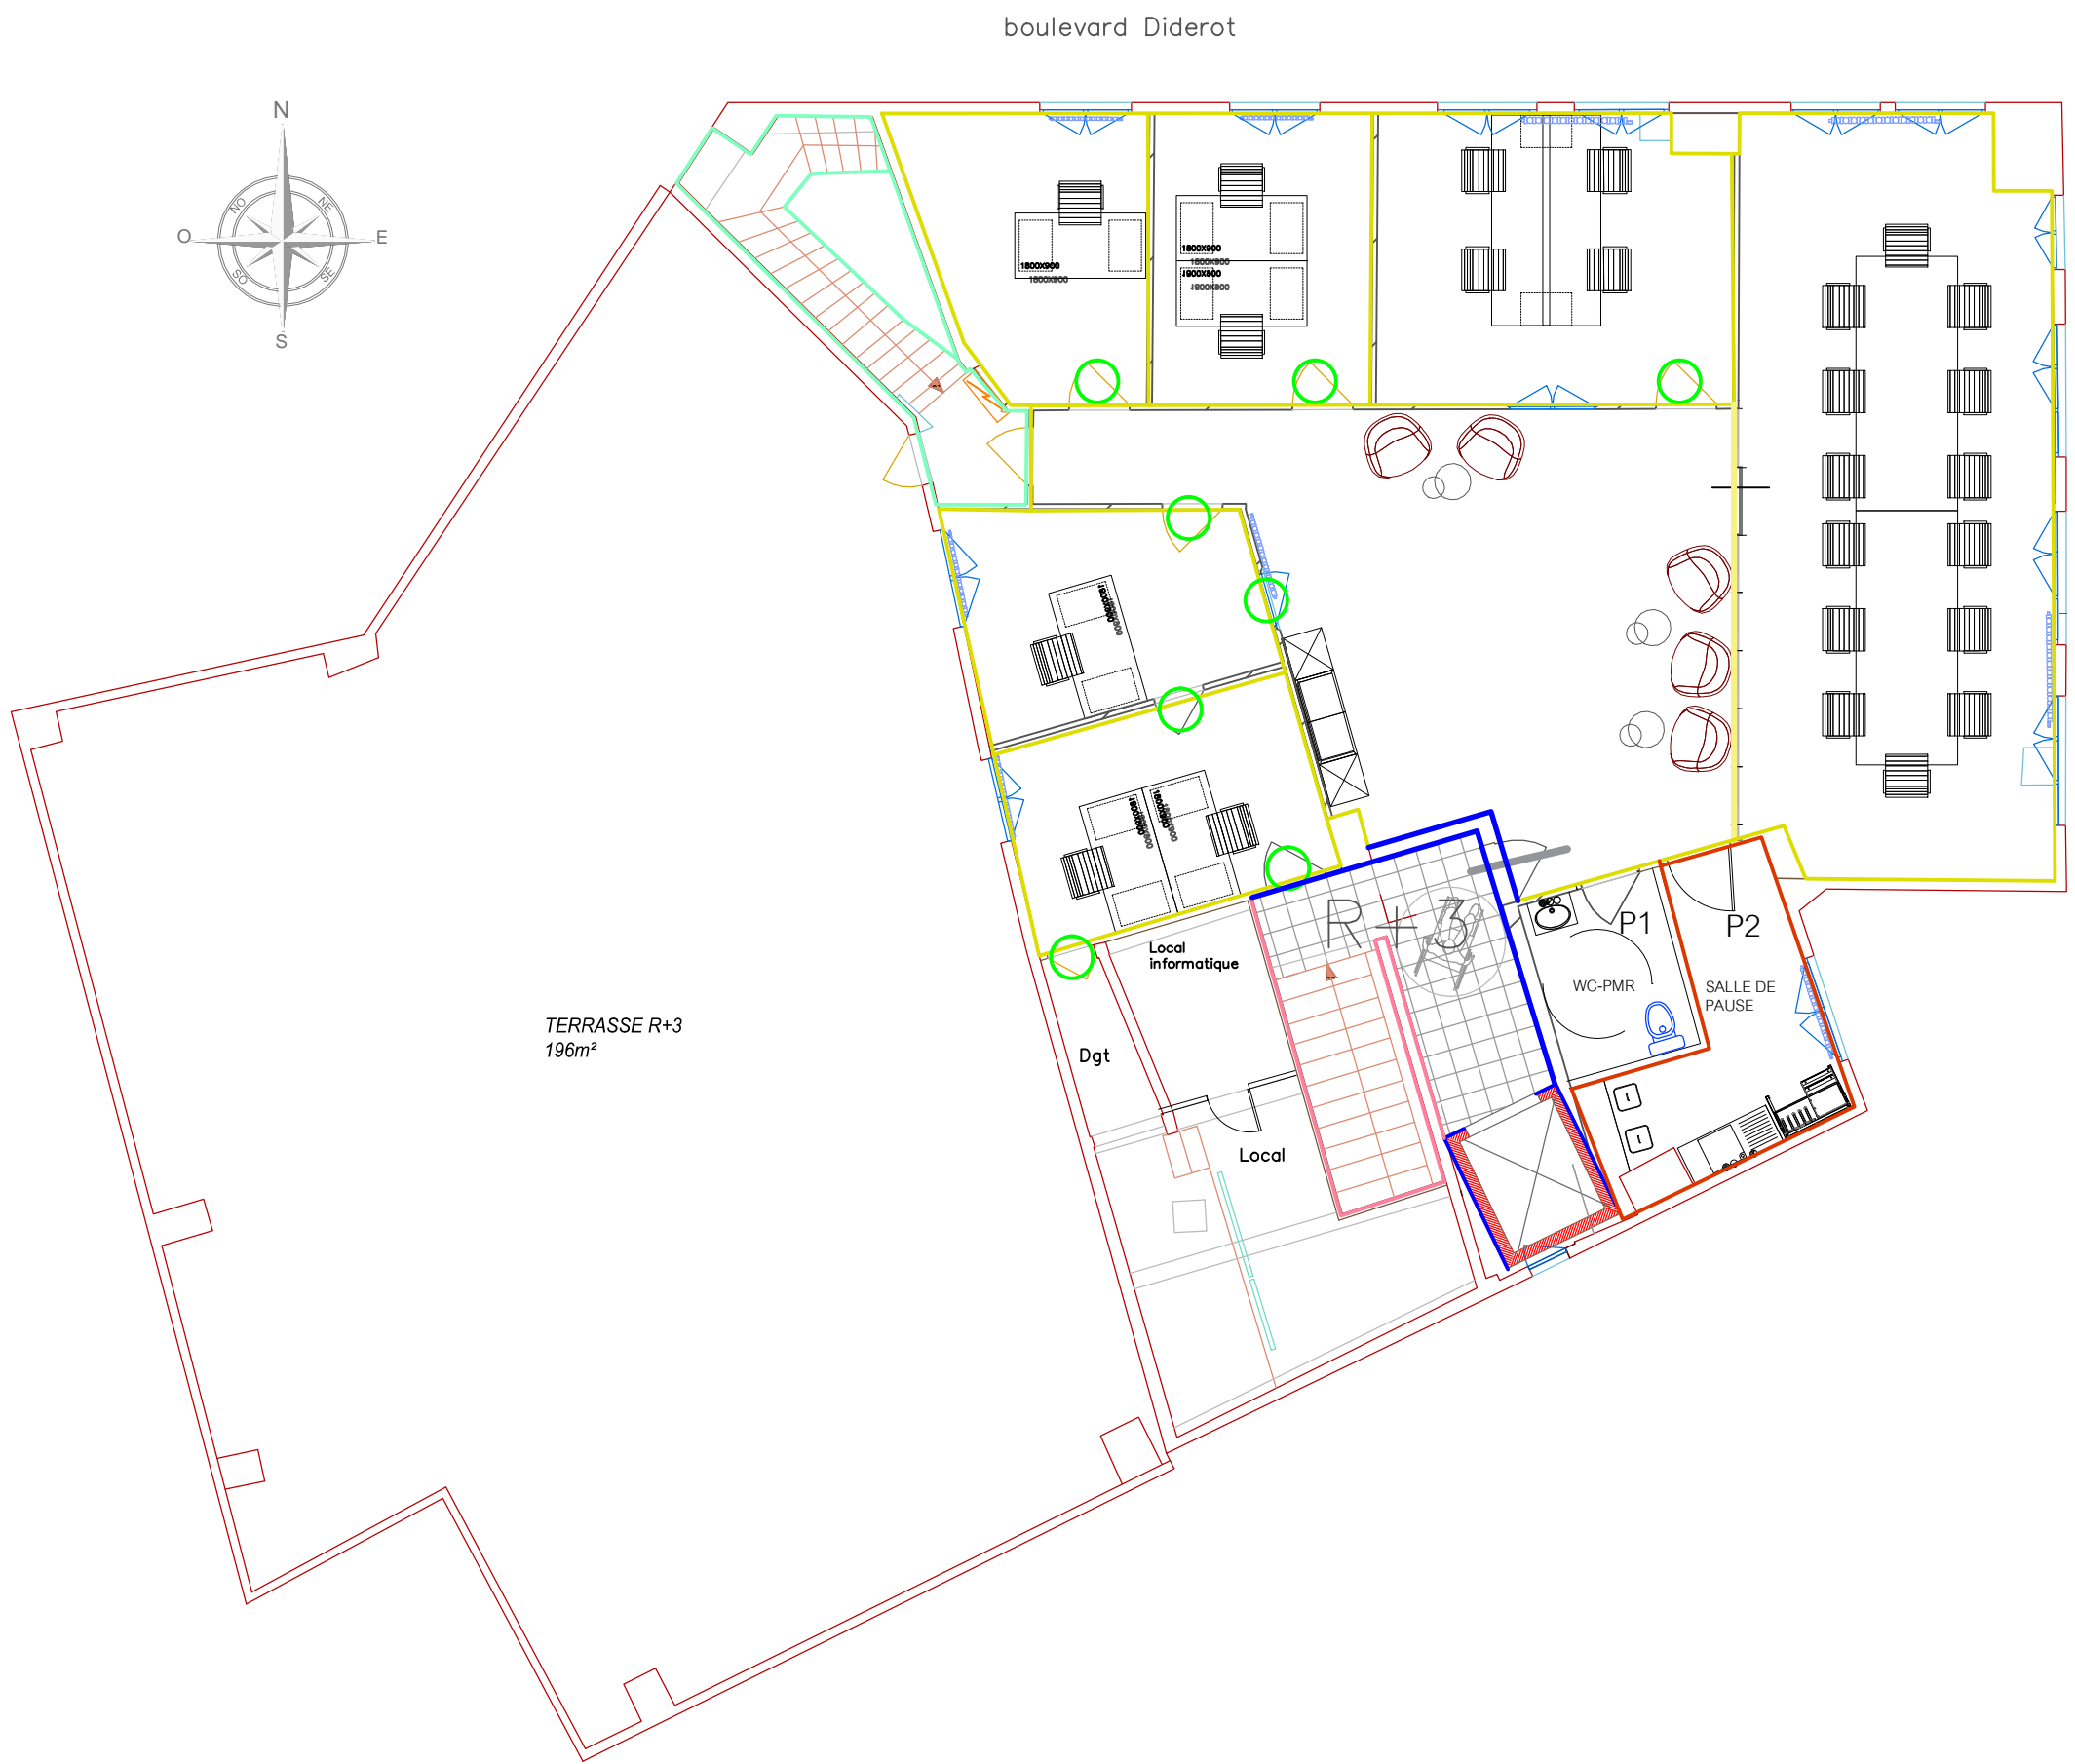

- Mise en peinture de propreté de la volée d'escalier (mur et plafond)
- Préparation des murs, rebouchage et ponçage si nécessaire, ré-entoilage si besoin + 2 couches de peinture acrylique satiné sur mur périphérique et cloisons conservés
- Reprise des murs périphérique de la volée d'escalier compris rebouchage si nécessaire, ponçage et ré-entoilage + 2 couches de peinture satiné (y compris sous face de l'escalier)
- Fourniture et pose d'un doublage en BA13 collé sur gaine d'ascenseur et murs maçonnés, façon de bande à joint et application de 2 couches de peinture
- P1/P2
Fourniture et pose de bloc porte à ame pleine prépeintes compris béquillage
- Fourniture et pose de cloison de distribution pour zone sanitaires de type 72X48mm hauteur 3.5m, compris bandes à joint et finition. Application de 2 couches de peinture satinée
- Mise en peinture en noir des chambranle de porte (2 cotés)
> Prévoir la mise en peinture de l'ensemble des plinthes bois

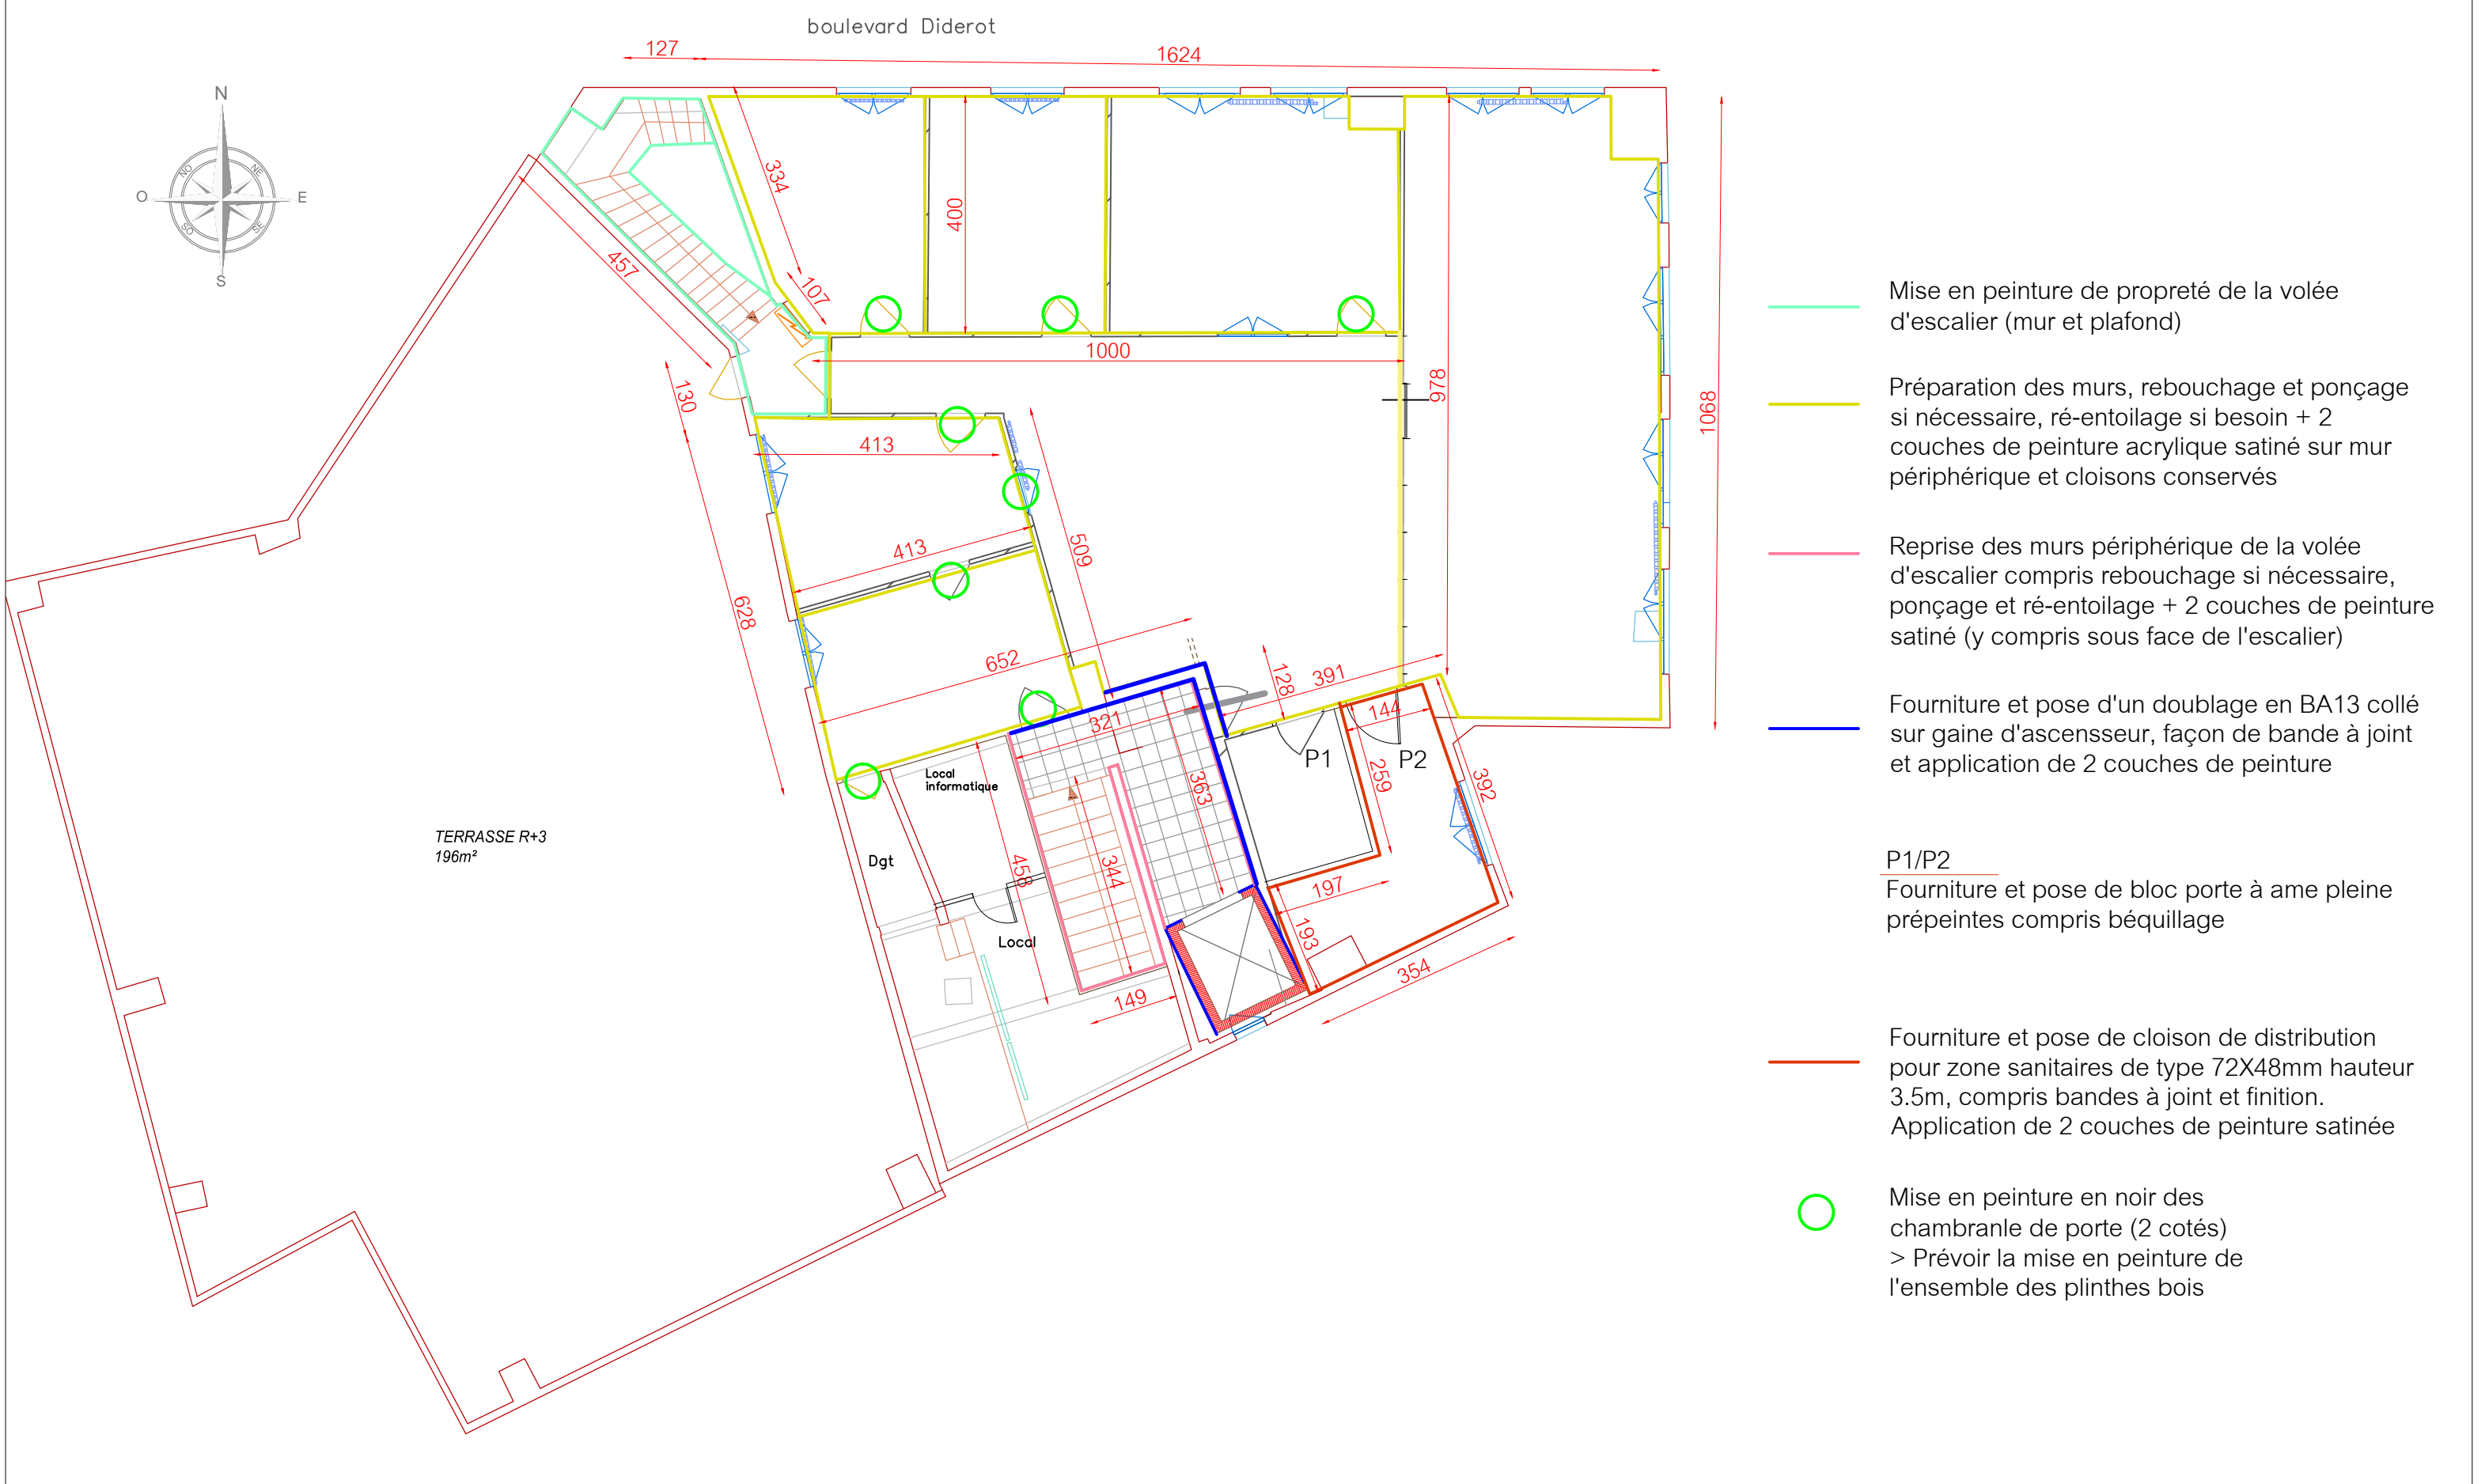

- Mise en peinture de propreté de la volée d'escalier (mur et plafond)
- Préparation des murs, rebouchage et ponçage si nécessaire, ré-entoilage si besoin + 2 couches de peinture acrylique satiné sur mur périphérique et cloisons conservés
- Reprise des murs périphérique de la volée d'escalier compris rebouchage si nécessaire, ponçage et ré-entoilage + 2 couches de peinture satiné (y compris sous face de l'escalier)
- Fourniture et pose d'un doublage en BA13 collé sur gaine d'ascenseur, façon de bande à joint et application de 2 couches de peinture
- P1/P2
Fourniture et pose de bloc porte à ame pleine prépeintes compris béquillage
- Fourniture et pose de cloison de distribution pour zone sanitaires de type 72X48mm hauteur 3.5m, compris bandes à joint et finition. Application de 2 couches de peinture satinée
- Mise en peinture en noir des chambranle de porte (2 cotés)
> Prévoir la mise en peinture de l'ensemble des plinthes bois

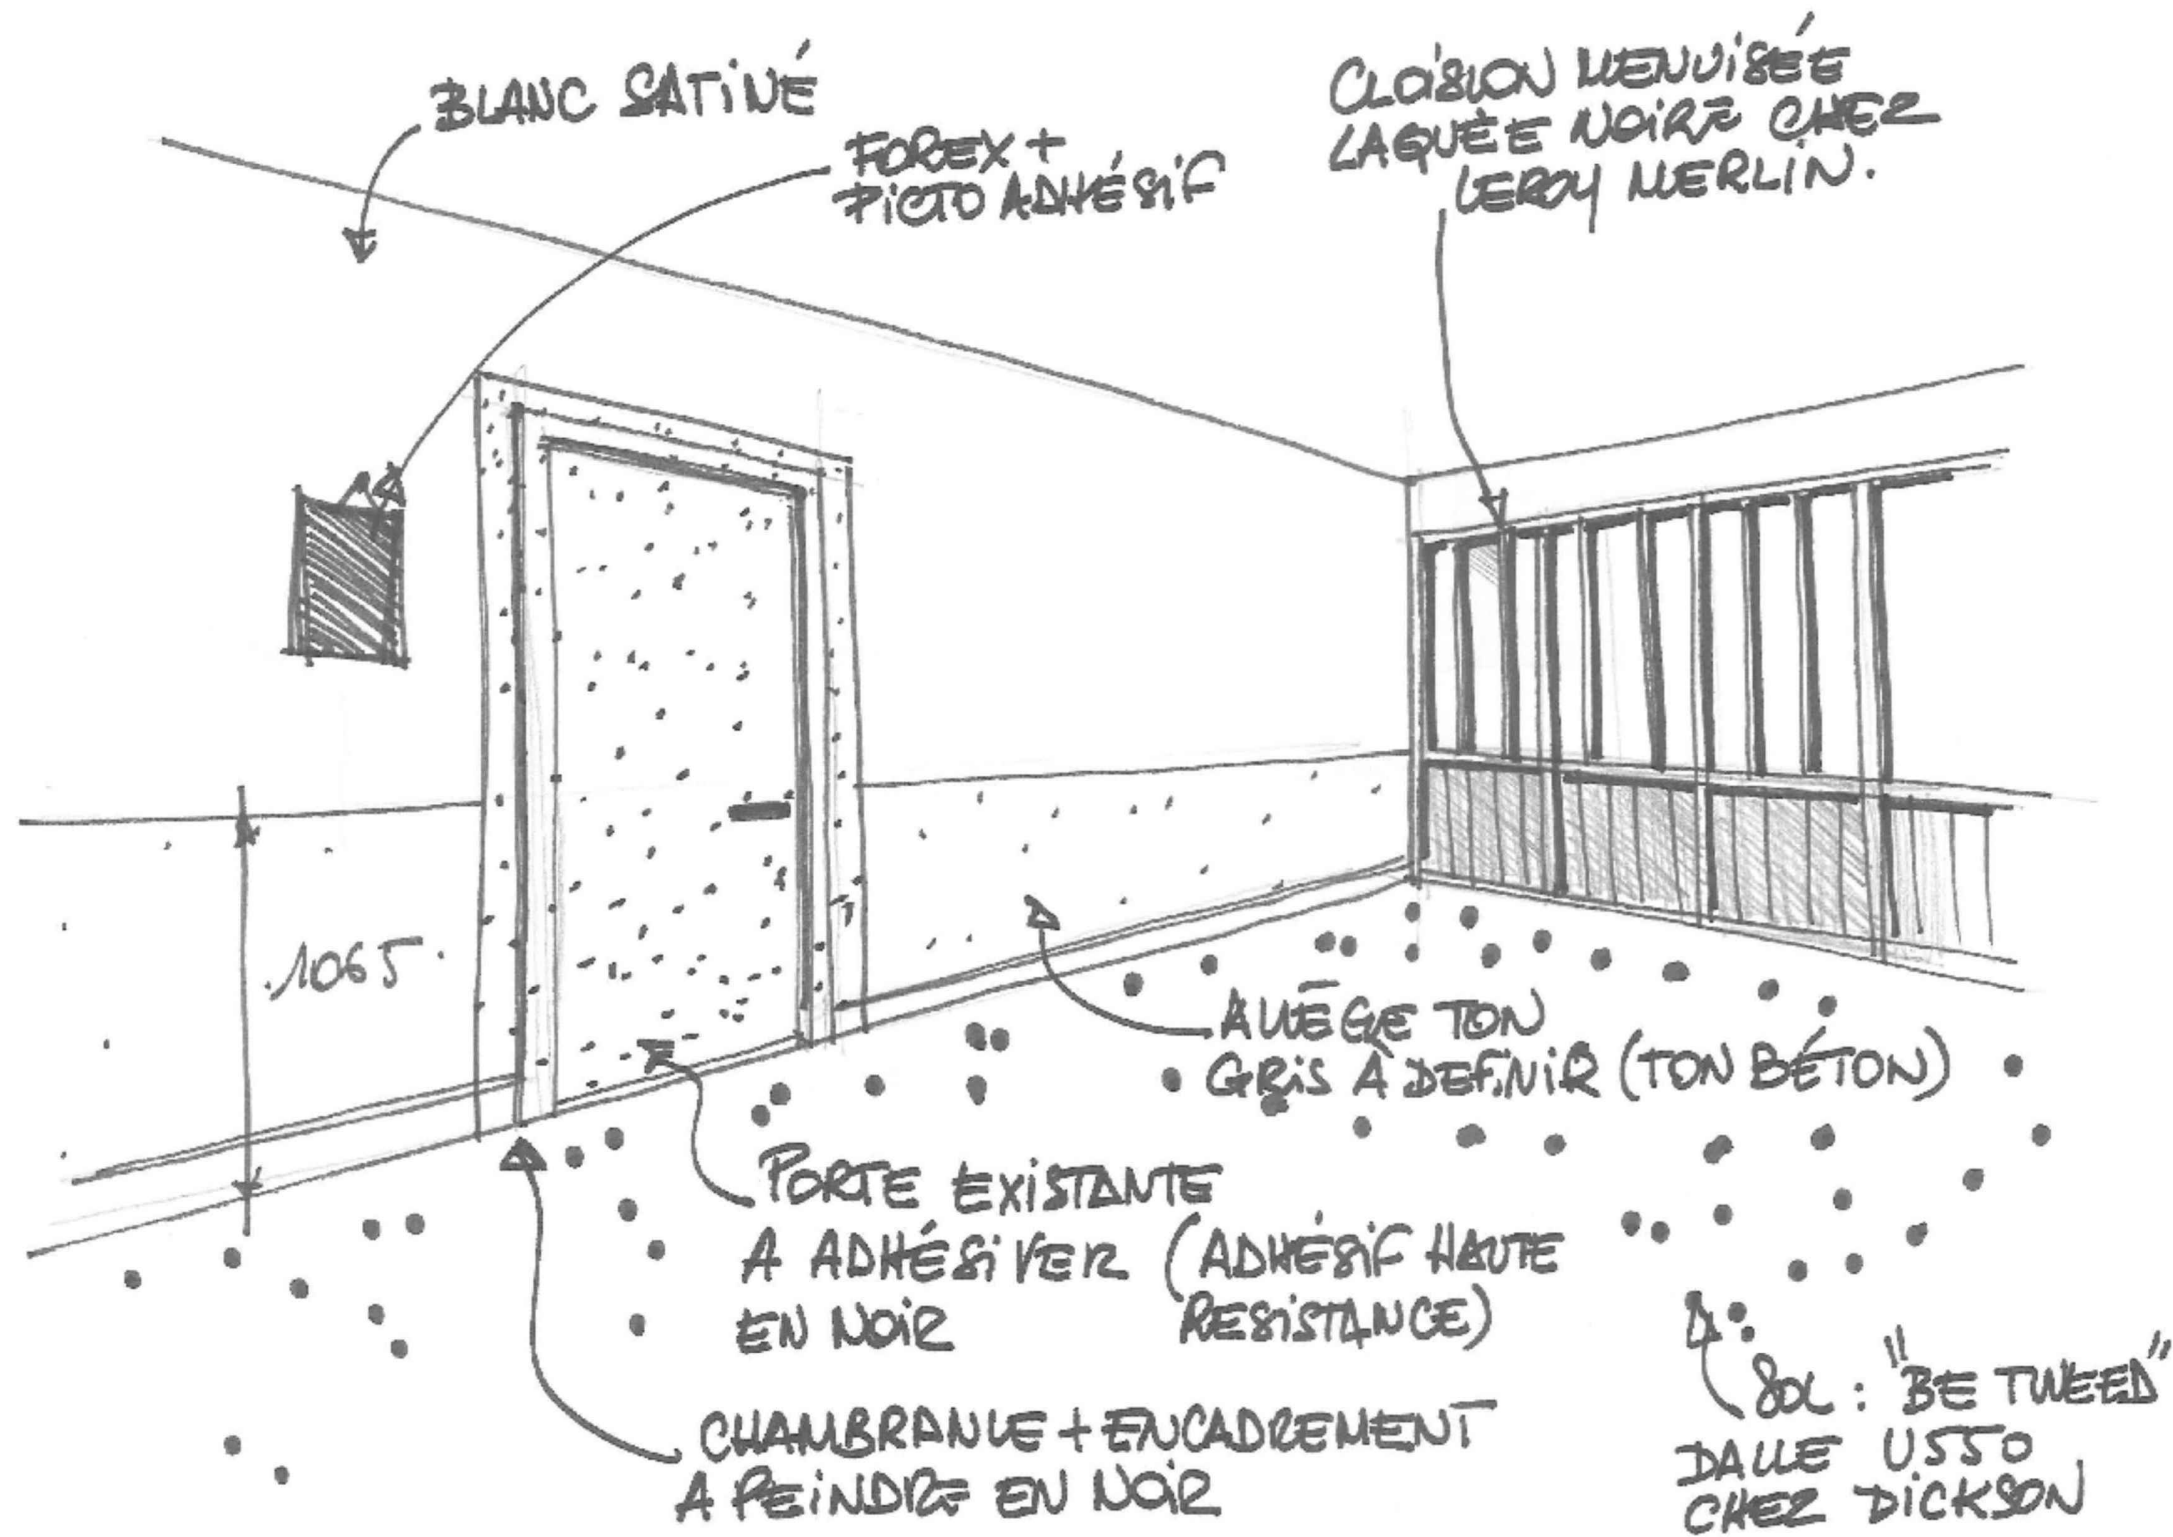

Maître d'ouvrage:

franprix  FRANPRIX
142 Boulevard Diderot
75012 PARIS

Maître d'oeuvre:



CONCEPT ET TRAVAUX Emmanuel MARECHAL
5 Rue d'Autun
71100 CHALON SUR SAONE
Tél. 03.85.46.29.14 - Fax. 03.85.93.45.14

Phase:

ESQ	PRO	CONT	DCE	DOE
-----	-----	------	-----	-----

Dessiné par: Aurore PEROT
IDS

Indice

Num	Date	Observations
C	28.07	

Plan:

66

Date:
10.08.2018

Indice:

A

Echelle(s)
1/100

Titre:

DCE

Platrerie peinture
Ambiance

Lot SERRURERIE

Maître d'ouvrage:

franprix  FRANPRIX
142 Boulevard Diderot
75012 PARIS

Maitre d'oeuvre:



CONCEPT ET TRAVAUX Emmanuel MARECHAL
5 Rue d'Autun
71100 CHALON SUR SAONE
Tél. 03.85.46.29.14 - Fax. 03.85.93.45.14

Phase:

ESQ	PRO	CONT	DCE	DOE
-----	-----	------	----------------	-----



Déssiné par: Aurore PEROT
IDS

Indice		
Num	Date	Observations
C	28.07	

Plan: Indice: Titre: DCE

...
Date: 10.08.2018
A
Echelle(s): ...

boulevard Diderot

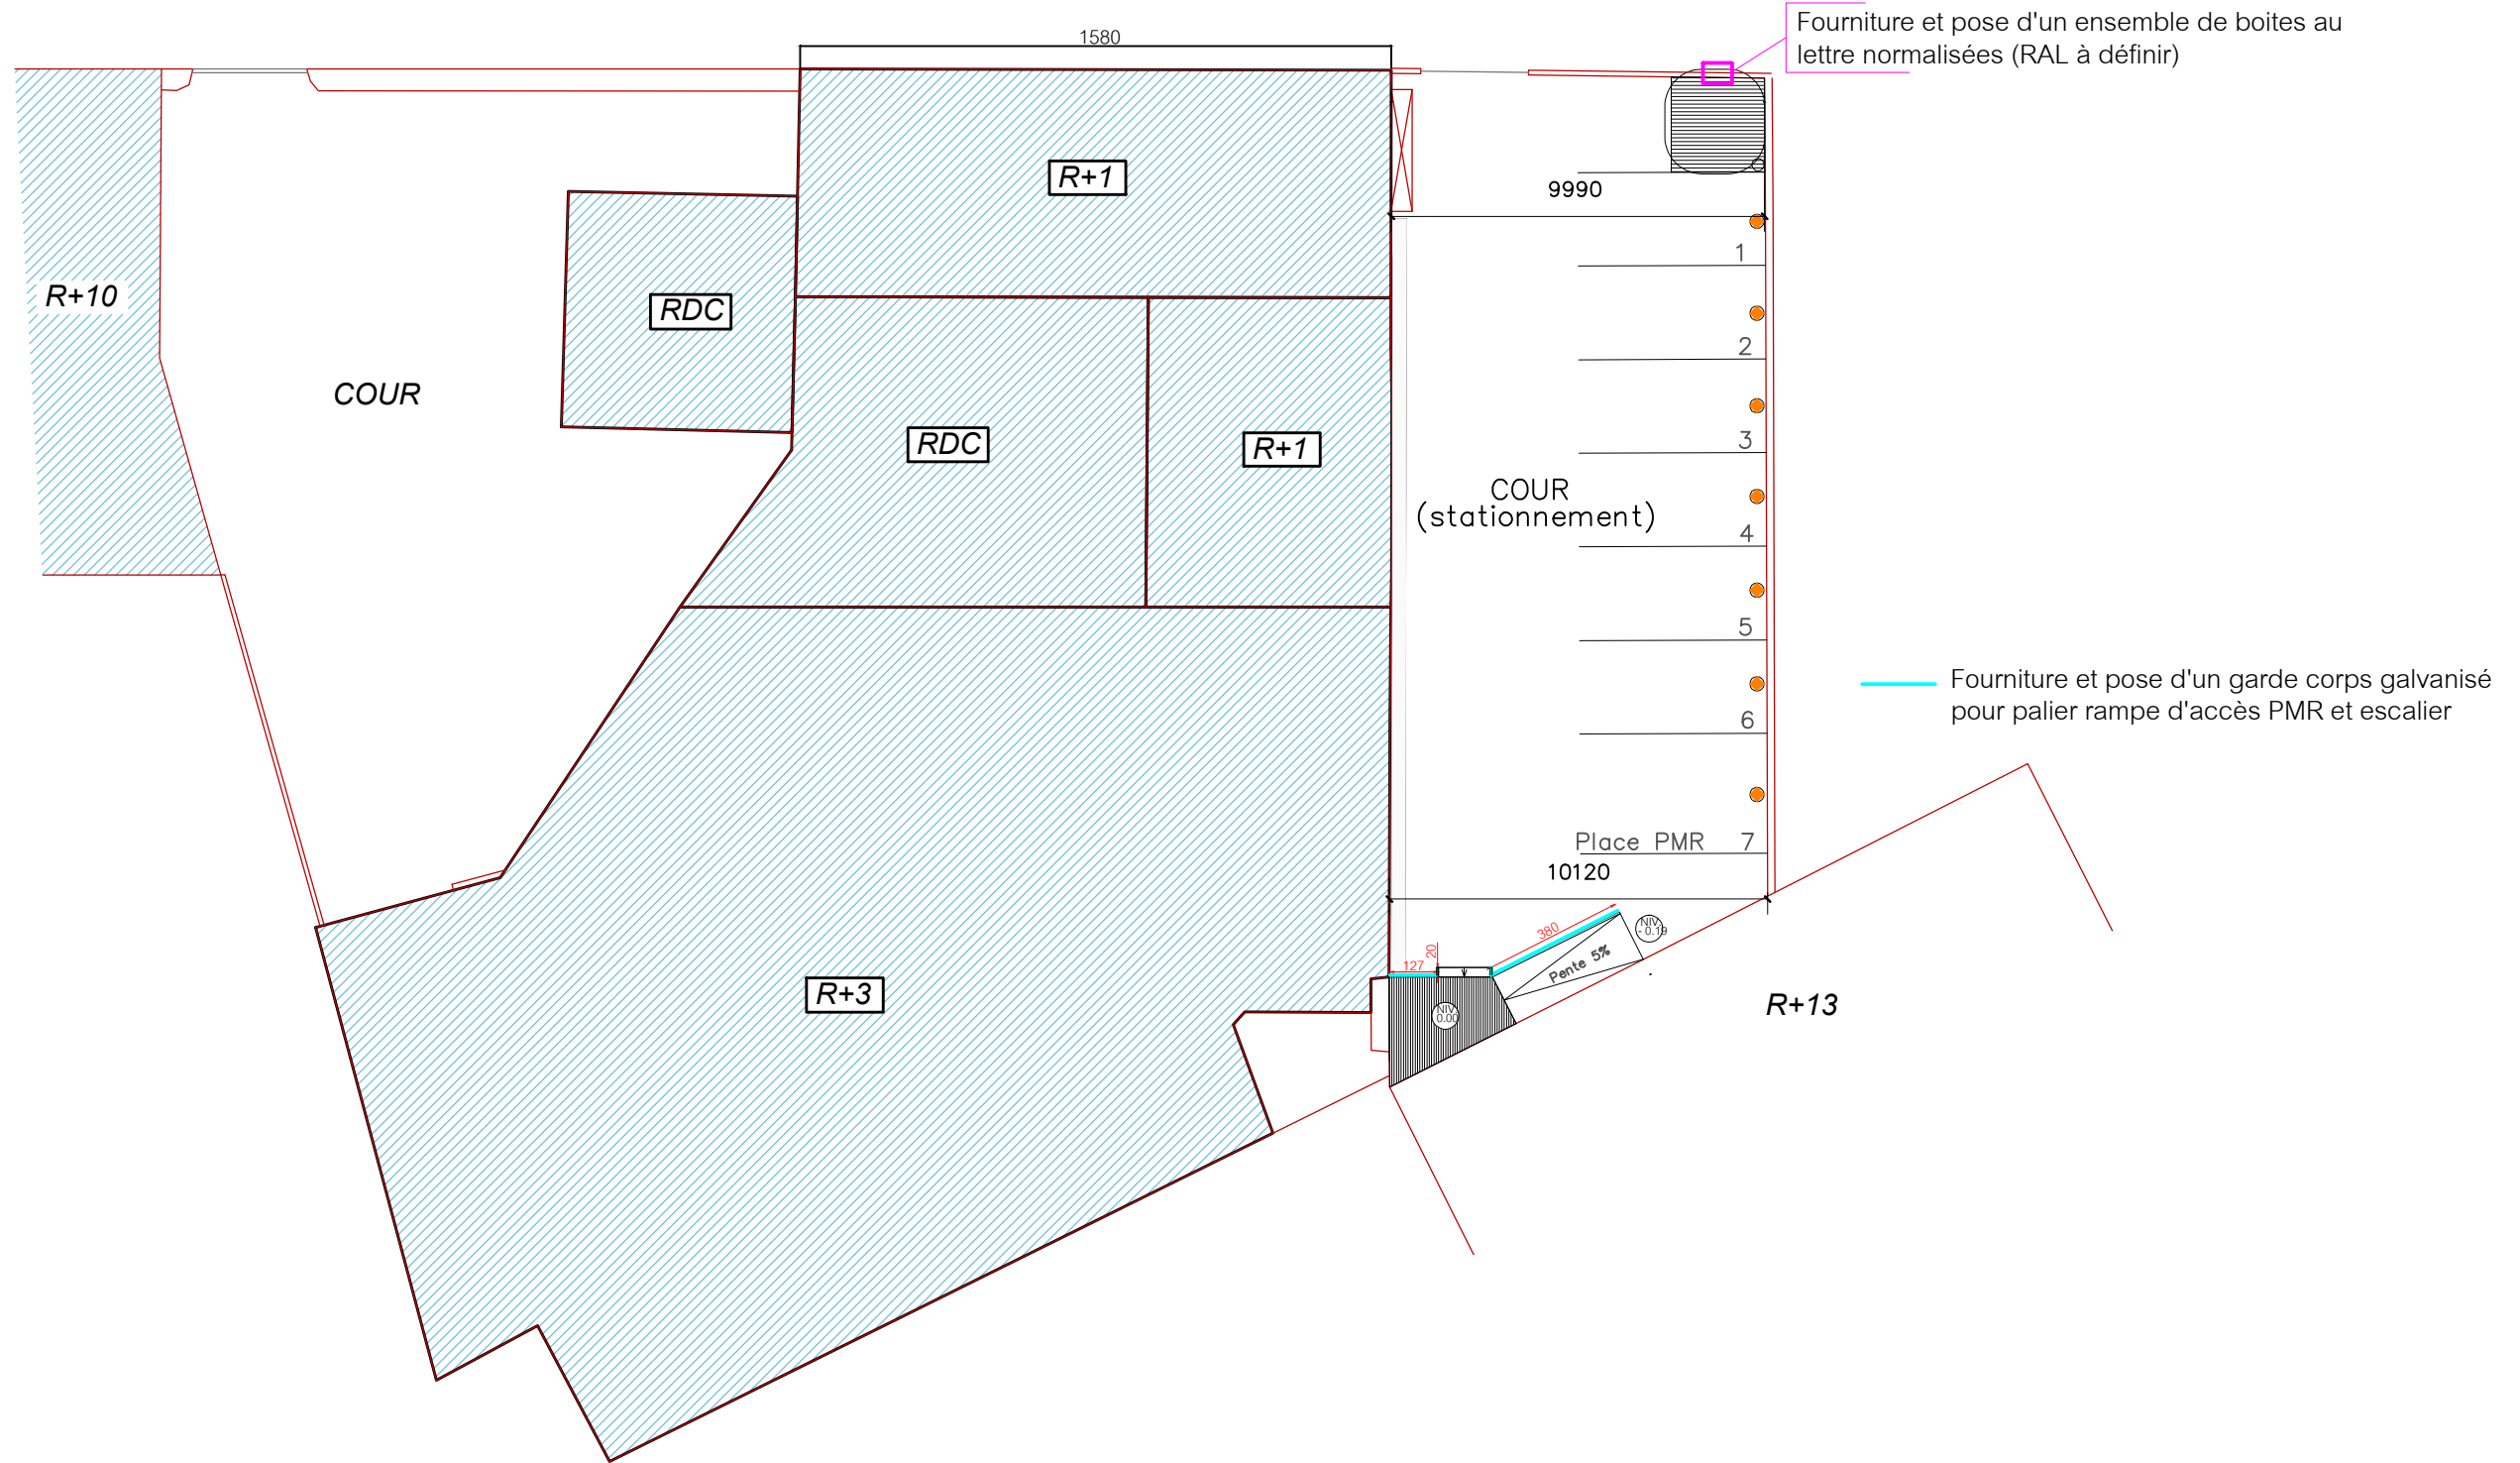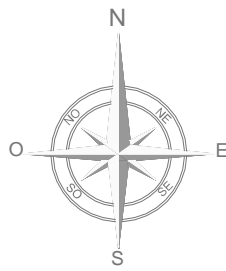

Maître d'ouvrage:

franprix  FRANPRIX
142 Boulevard Diderot
75012 PARIS

Maitre d'oeuvre:



CONCEPT ET TRAVAUX Emmanuel MARECHAL
5 Rue d'Autun
71100 CHALON SUR SAONE
Tél. 03.85.46.29.14 - Fax. 03.85.93.45.14

Phase:

ESQ	PRO	CONT	DCE	DOE
-----	-----	------	-----	-----

Déssiné par: Aurore PEROT
IDS

Indice

Num	Date	Observations
C	28.07	

Plan:

67

Date:

10.08.2018

Indice:

A

Echelle(s)



1/200

Titre:

DCE

Serrurerie

Plan masse

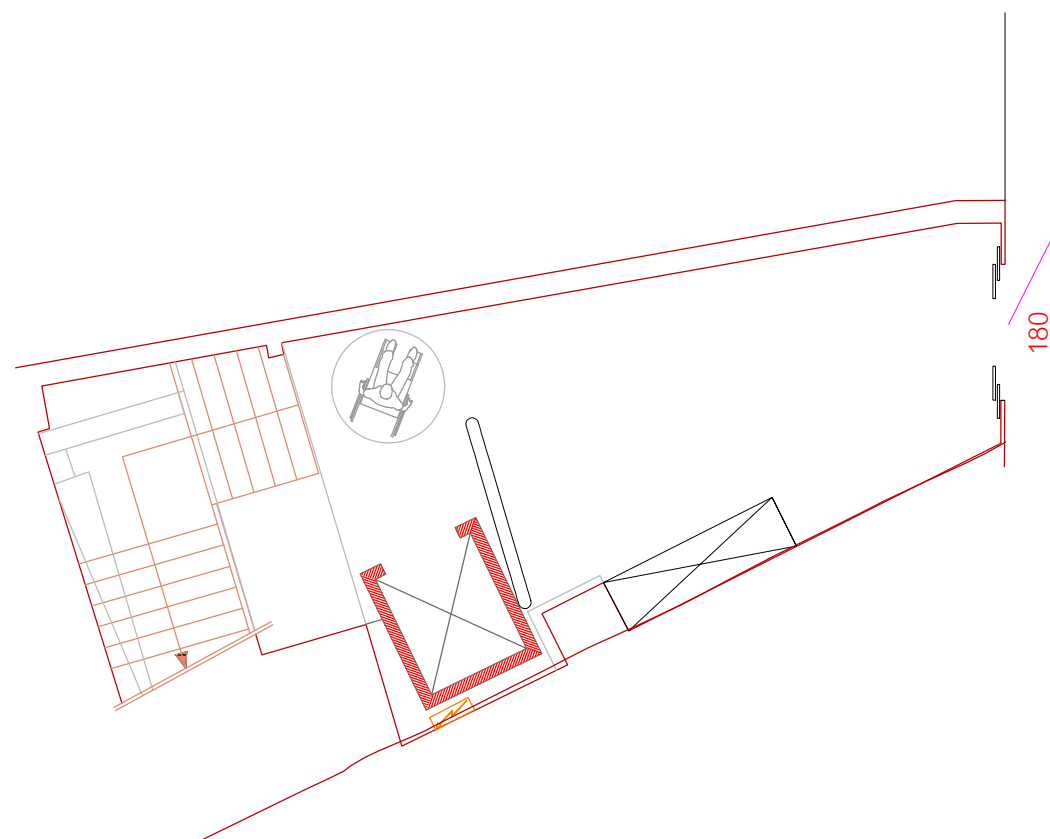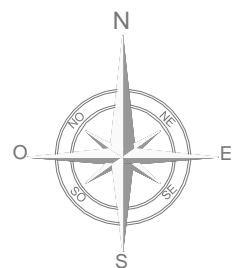

Fourniture et pose d'une porte
automatique 2X2 porte télescopique
Largeur de passage 180

Maître d'ouvrage:

franprix  FRANPRIX
142 Boulevard Diderot
75012 PARIS

Maitre d'oeuvre:



CONCEPT ET TRAVAUX Emmanuel MARECHAL
5 Rue d'Autun
71100 CHALON SUR SAONE
Tél. 03.85.46.29.14 - Fax. 03.85.93.45.14

Phase:

ESQ	PRO	CONT	DCE	DOE
-----	-----	------	-----	-----

Dessiné par: Aurore PEROT
IDS

Indice

Num	Date	Observations
C	28.07	

Plan:

68

Date:

10.08.2018

Indice:

A

Echelle(s)



1/100

Titre:

DCE
Serrurerie
Rez de Chaussée

Fourniture et pose d'une porte en acier Issue de secours, 1 vantail, 2 faces tôlées + barre anti panique et serrure

boulevard Diderot

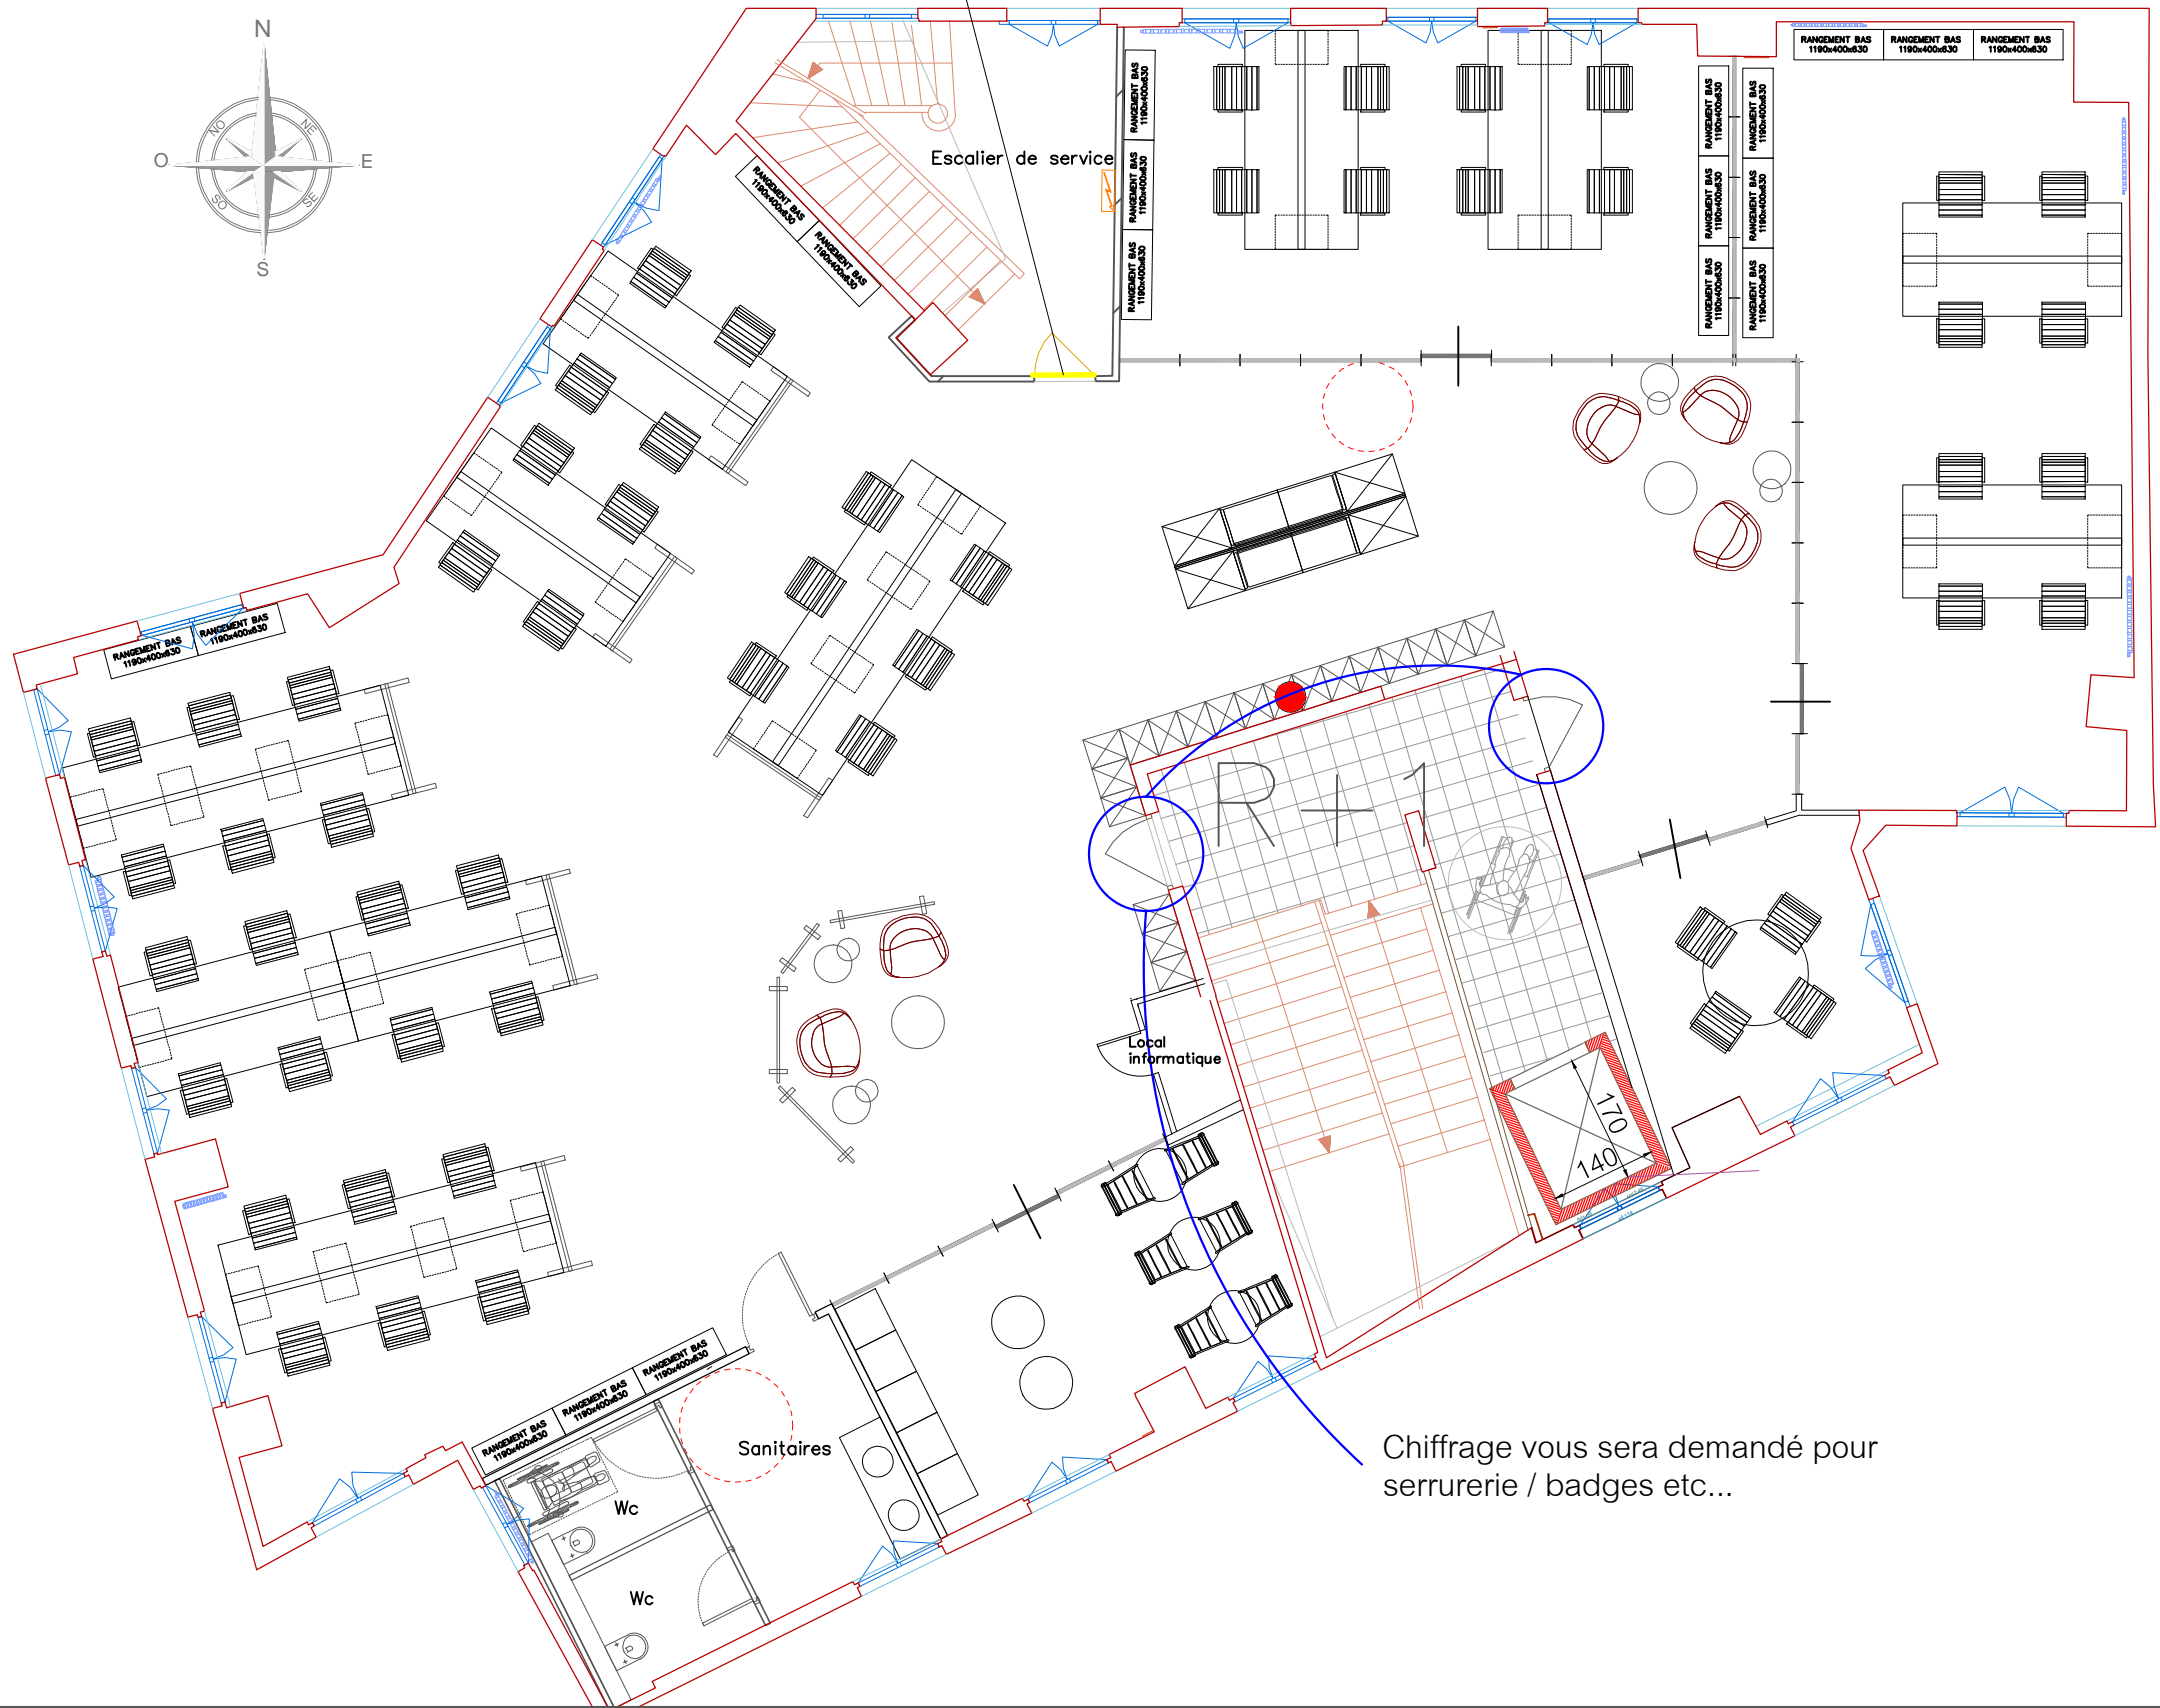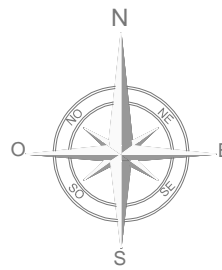

Chiffage vous sera demandé pour serrurerie / badges etc...

Maître d'ouvrage:

franprix  FRANPRIX
142 Boulevard Diderot
75012 PARIS

Maitre d'oeuvre:



CONCEPT ET TRAVAUX Emmanuel MARECHAL
5 Rue d'Autun
71100 CHALON SUR SAONE
Tél. 03.85.46.29.14 - Fax. 03.85.93.45.14

Phase:

ESQ	PRO	CONT	DCE	DOE
-----	-----	------	-----	-----

Dessiné par: Aurore PEROT
IDS

Indice

Num	Date	Observations
C	28.07	

Plan:

69
Date:
10.08.2018

Indice:


A
Echelle(s)
1/100

Titre:

DCE
Serrurerie
R+1

Fourniture et pose d'une porte en
acier Issue de secours, 1 vantail, 2
faces tôlées + barre anti panique et
serrure

boulevard Diderot

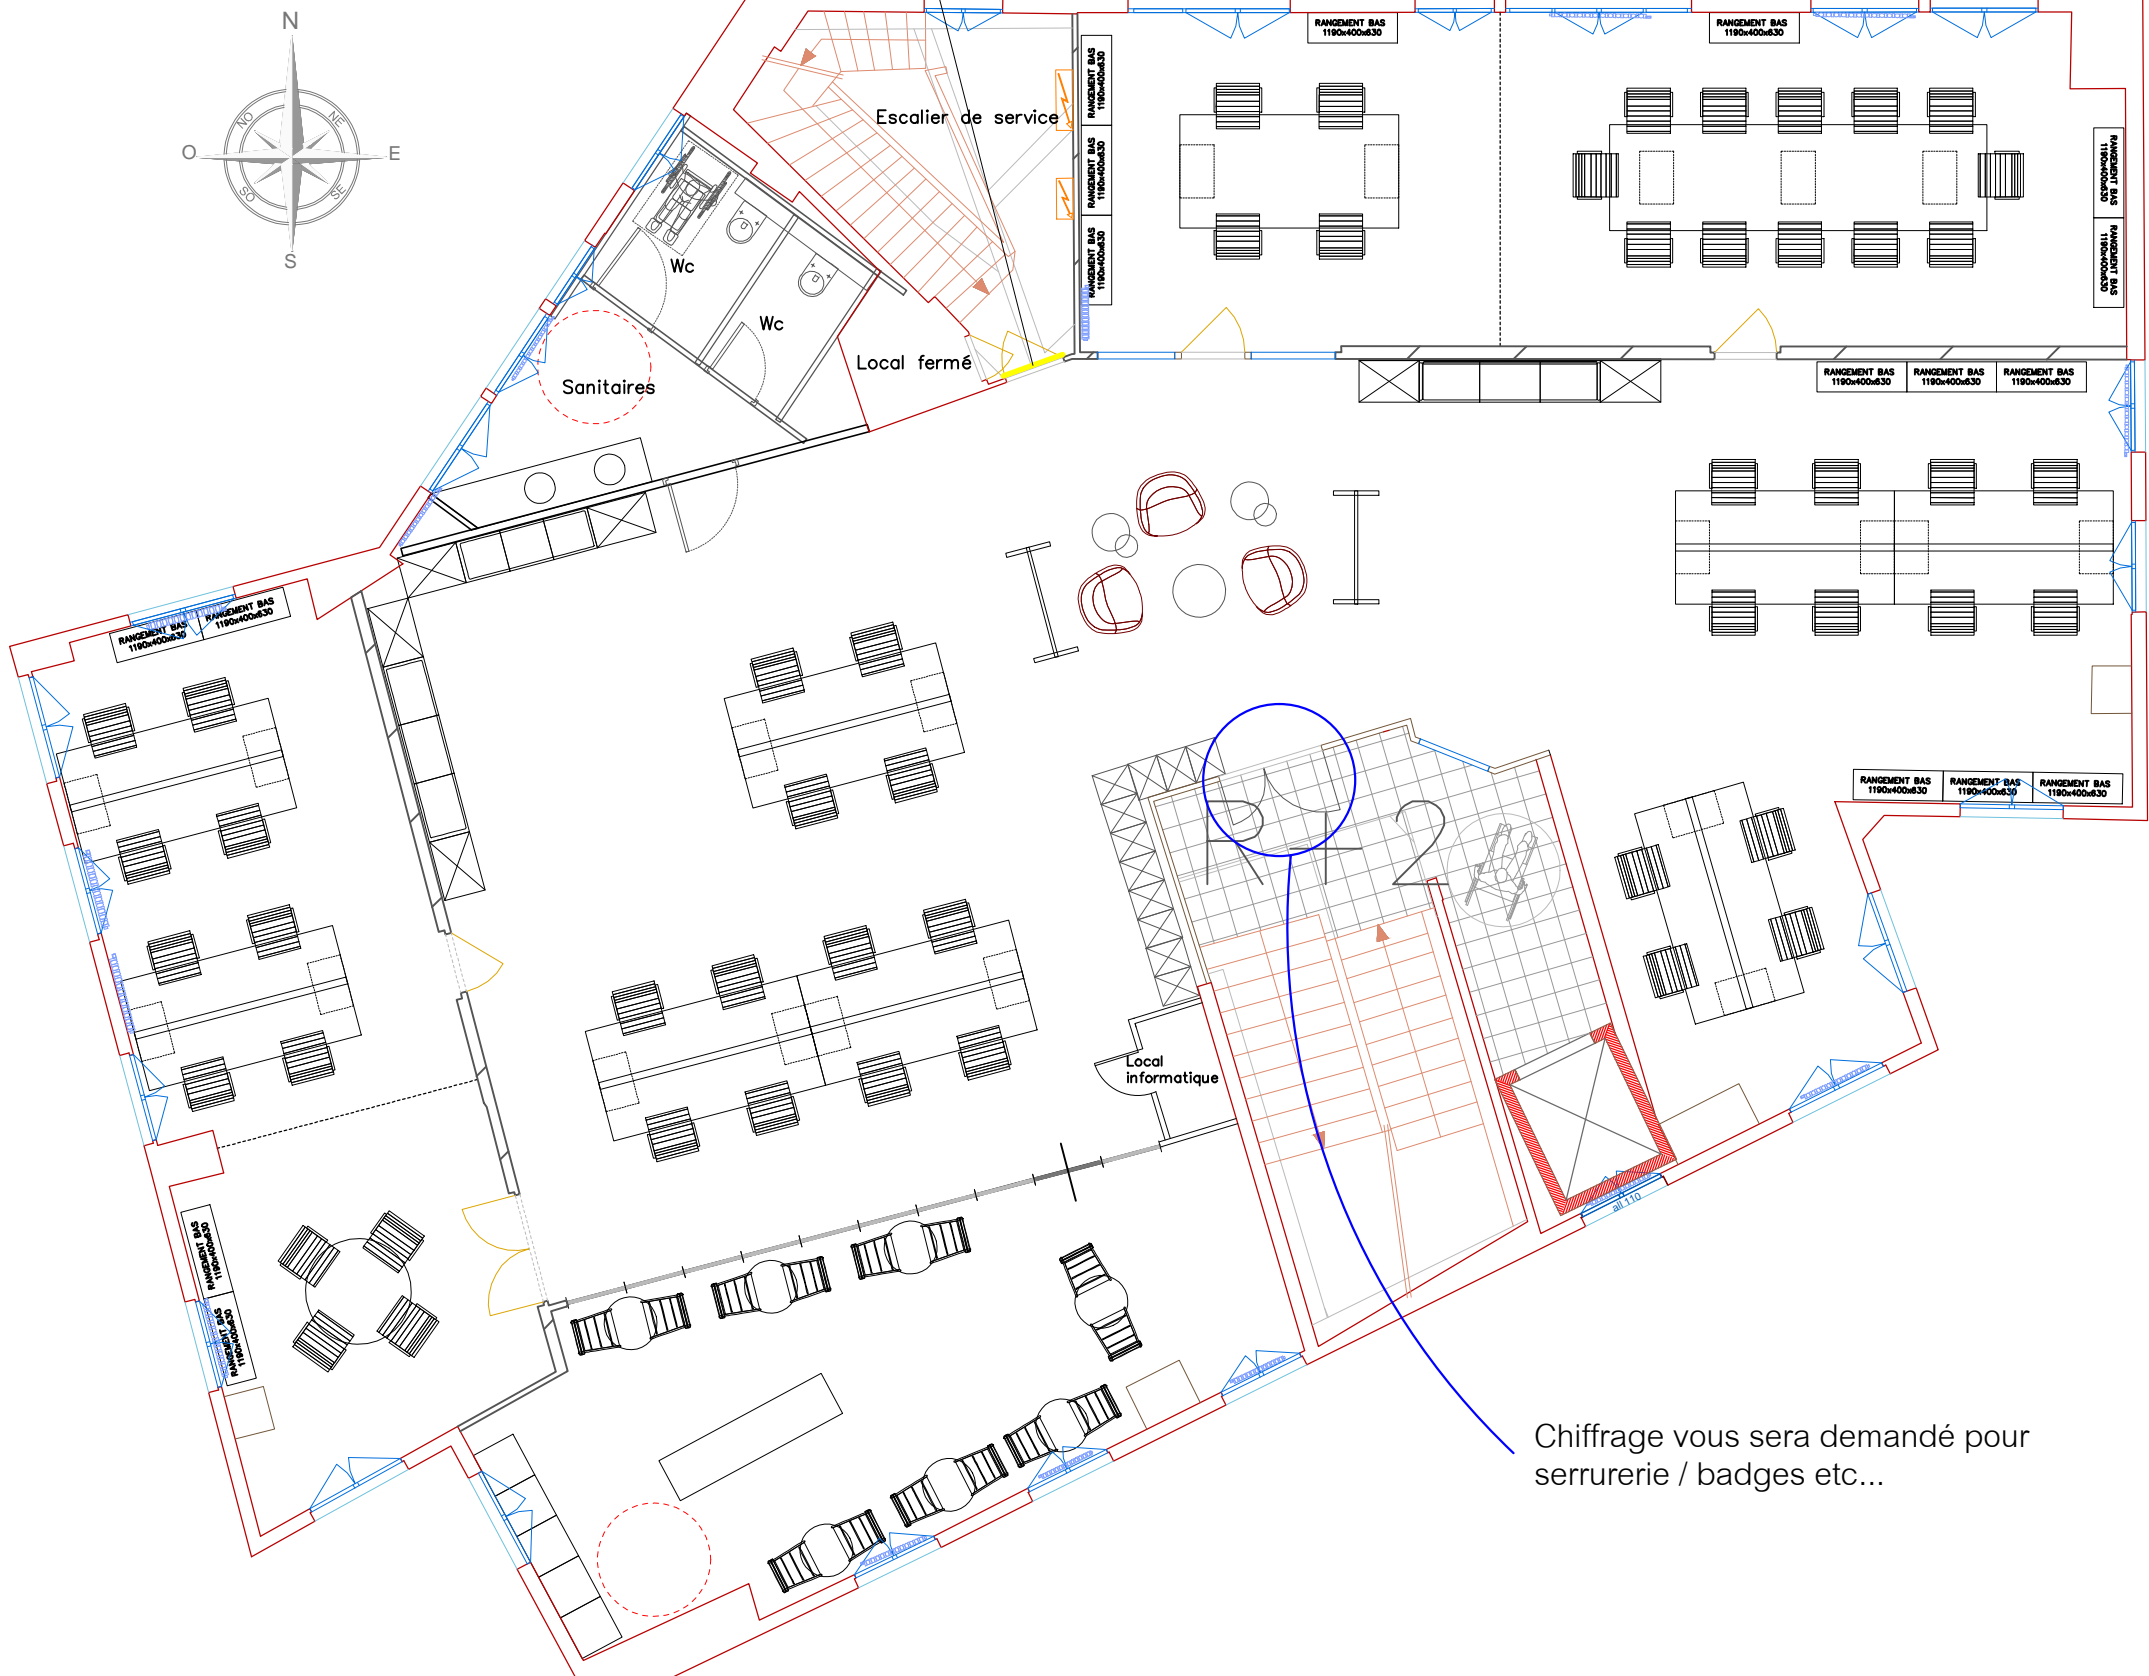

Chiffrage vous sera demandé pour
serrurerie / badges etc...

Maître d'ouvrage:

franprix  FRANPRIX
142 Boulevard Diderot
75012 PARIS

Maitre d'oeuvre:



CONCEPT ET TRAVAUX Emmanuel MARECHAL
5 Rue d'Autun
71100 CHALON SUR SAONE
Tél. 03.85.46.29.14 - Fax. 03.85.93.45.14

Phase:

ESQ	PRO	CONT	DCE	DOE
-----	-----	------	-----	-----

Dessiné par: Aurore PEROT
IDS

Indice

Num	Date	Observations
C	28.07	

Plan:

70

Date:

10.08.2018

Indice:

A

Echelle(s)


1/100

Titre:

DCE

Serrurerie


R+2

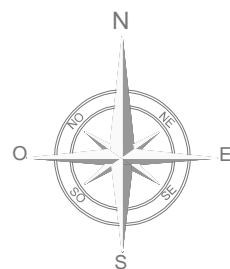

Fourniture et pose d'une porte en acier Issue de secours, 1 vantail, 2 faces tôlées + barre anti panique et serrure

Fourniture et mise en place d'un garde corps en aluminium thermolaqué, Hauteur 200mm sur toute la périphérie de la terrasse.
Version main courant et lisse en aluminium

Option: Remplacement de la lisse par remplissage verre

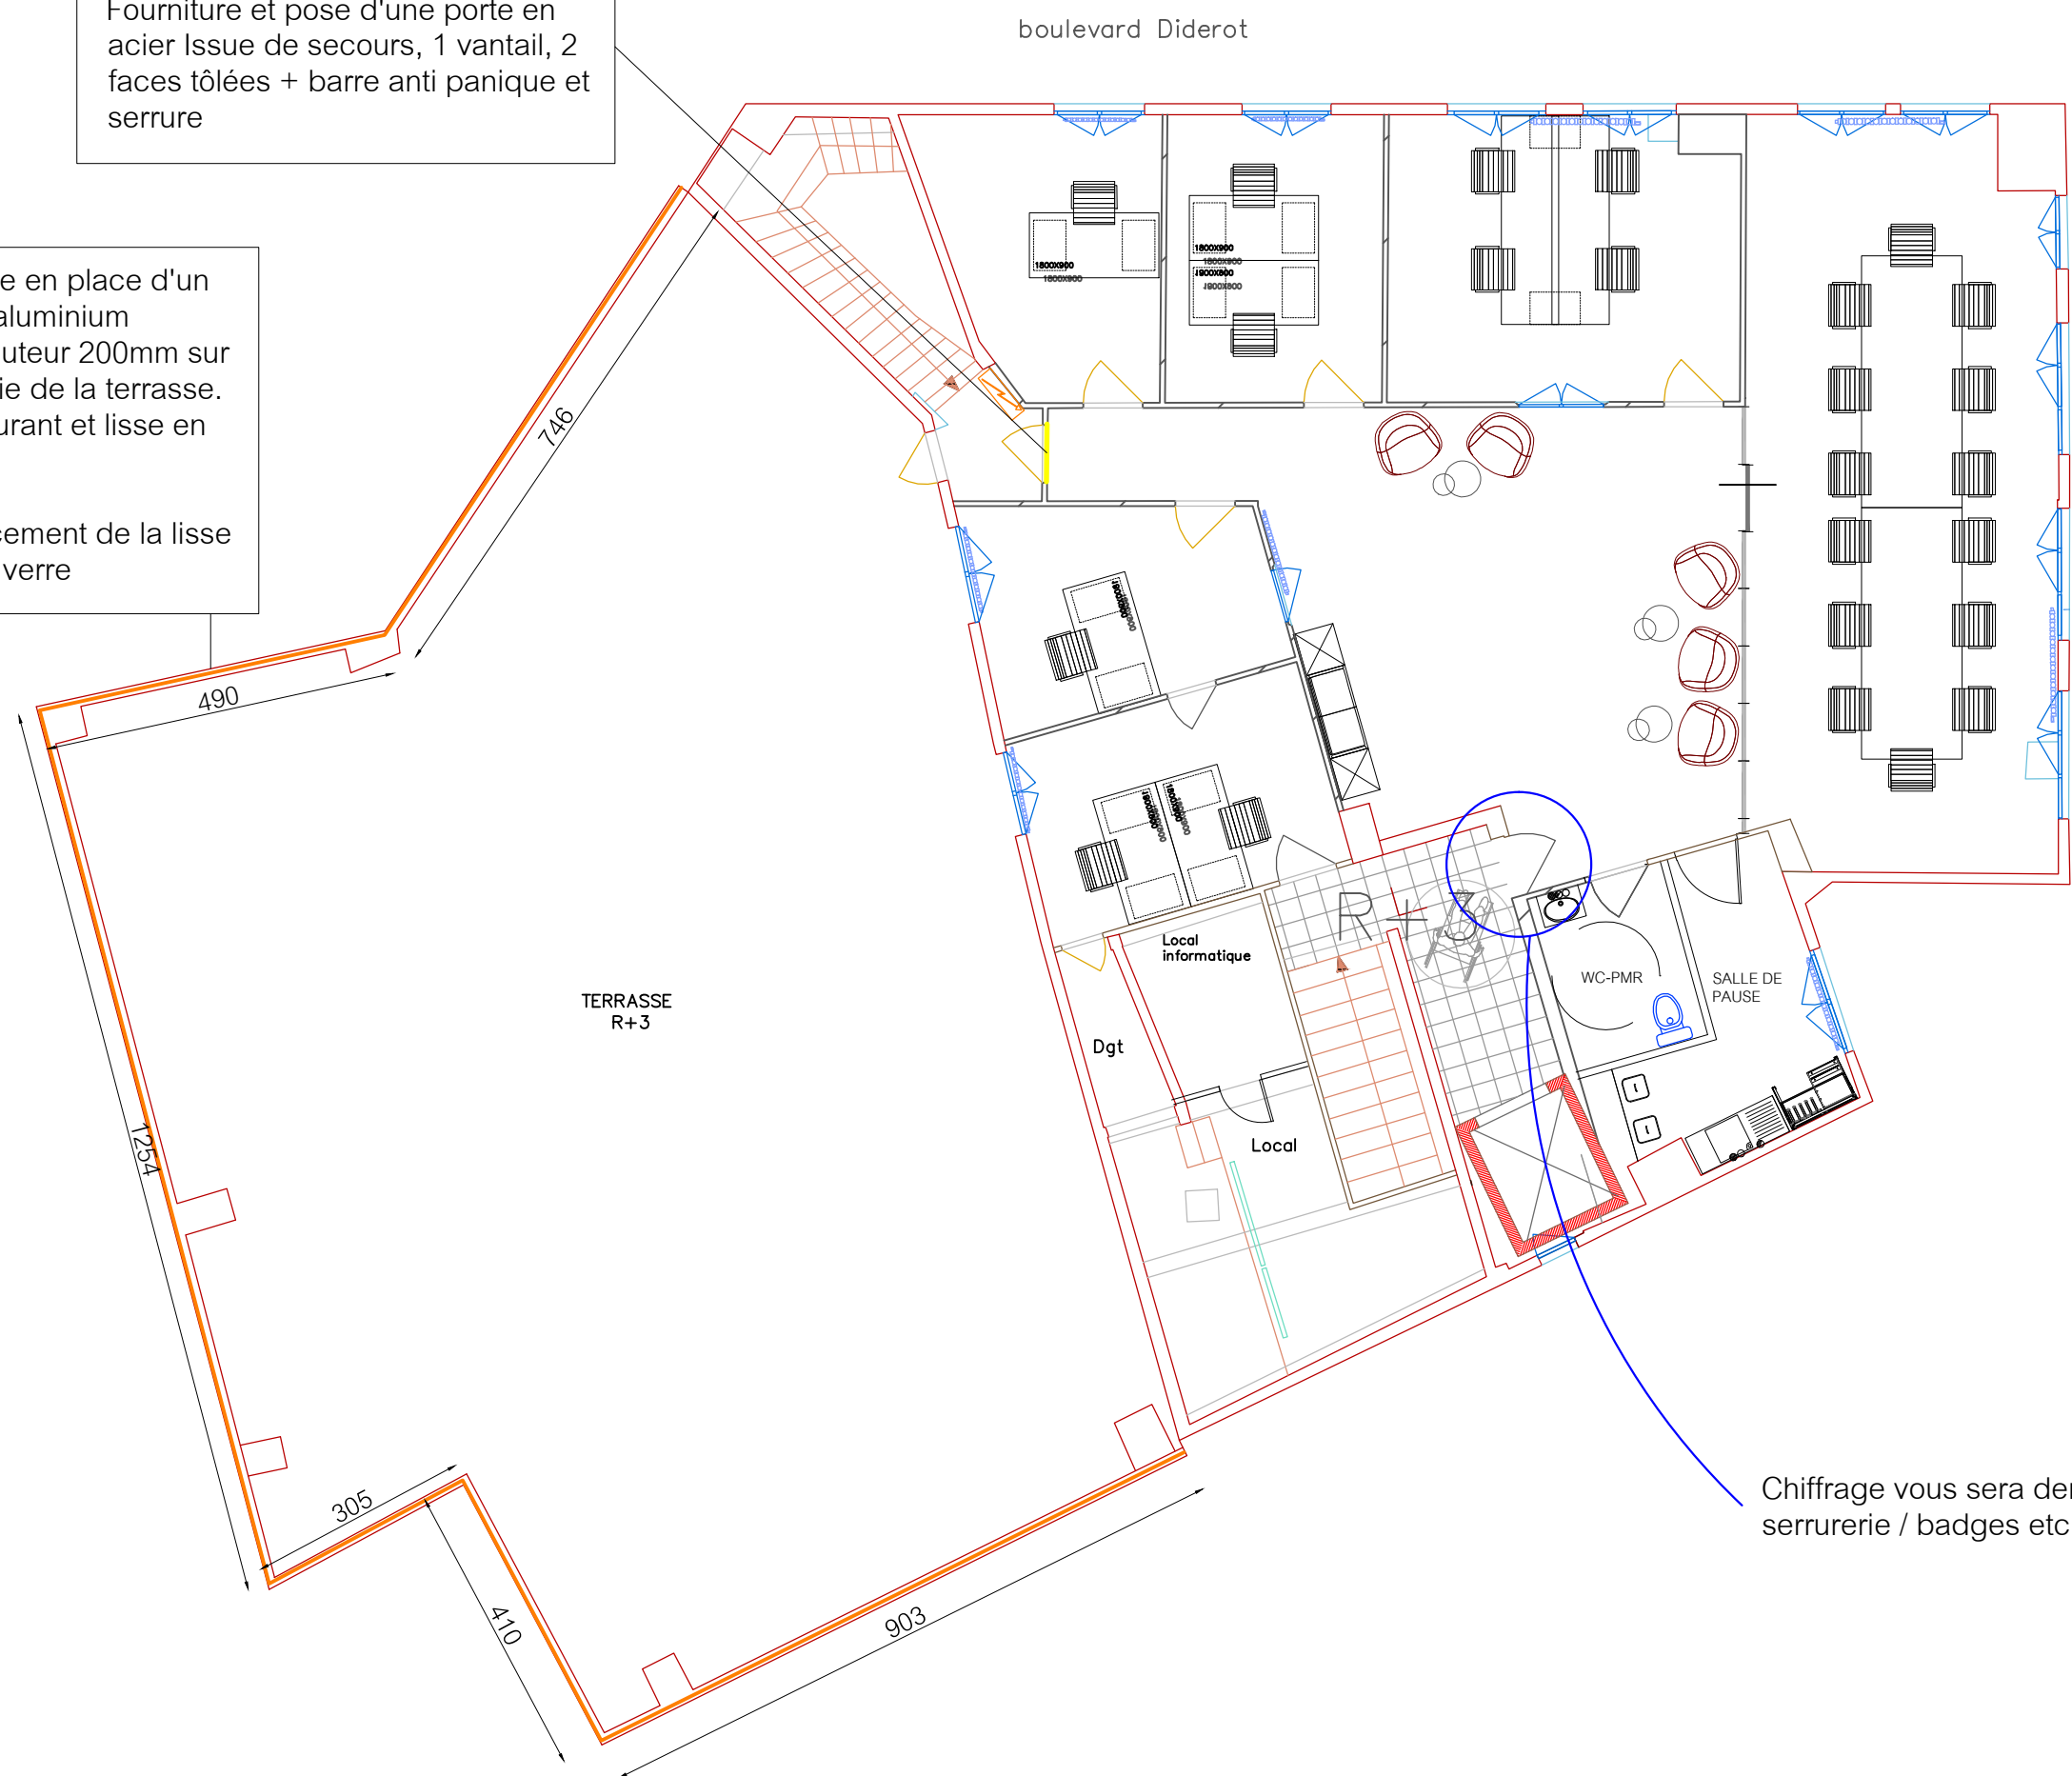

Chiffrage vous sera demandé pour serrurerie / badges etc...

Maître d'ouvrage:

franprix  FRANPRIX
142 Boulevard Diderot
75012 PARIS

Maitre d'oeuvre:



CONCEPT ET TRAVAUX Emmanuel MARECHAL
5 Rue d'Autun
71100 CHALON SUR SAONE
Tél. 03.85.46.29.14 - Fax. 03.85.93.45.14

Phase:

ESQ	PRO	CONT	DCE	DOE
-----	-----	------	-----	-----

Dessiné par: Aurore PEROT
IDS

Indice

Num	Date	Observations
C	28.07	

Plan:

71

Date:

10.08.2018

Indice:

A

Echelle(s)

1/100

Titre:

DCE

Serrurerie
R+3

Lot FAUX PLAFOND

Maître d'ouvrage:

franprix

FRANPRIX
142 Boulevard Diderot
75012 PARIS

Maitre d'oeuvre:

CONCEPT & TRAVAUX

CONCEPT ET TRAVAUX Emmanuel MARECHAL
5 Rue d'Autun
71100 CHALON SUR SAONE
Tél. 03.85.46.29.14 - Fax. 03.85.93.45.14

Phase:

ESQ	PRO	CONT	DCE	DOE
-----	-----	------	-----	-----

Déssiné par: Aurore PEROT
IDS

Indice

Num	Date	Observations
C	28.07	


Plan: ...

Date: 10.08.2018

Indice: A

Echelle(s): ...

Titre: DCE

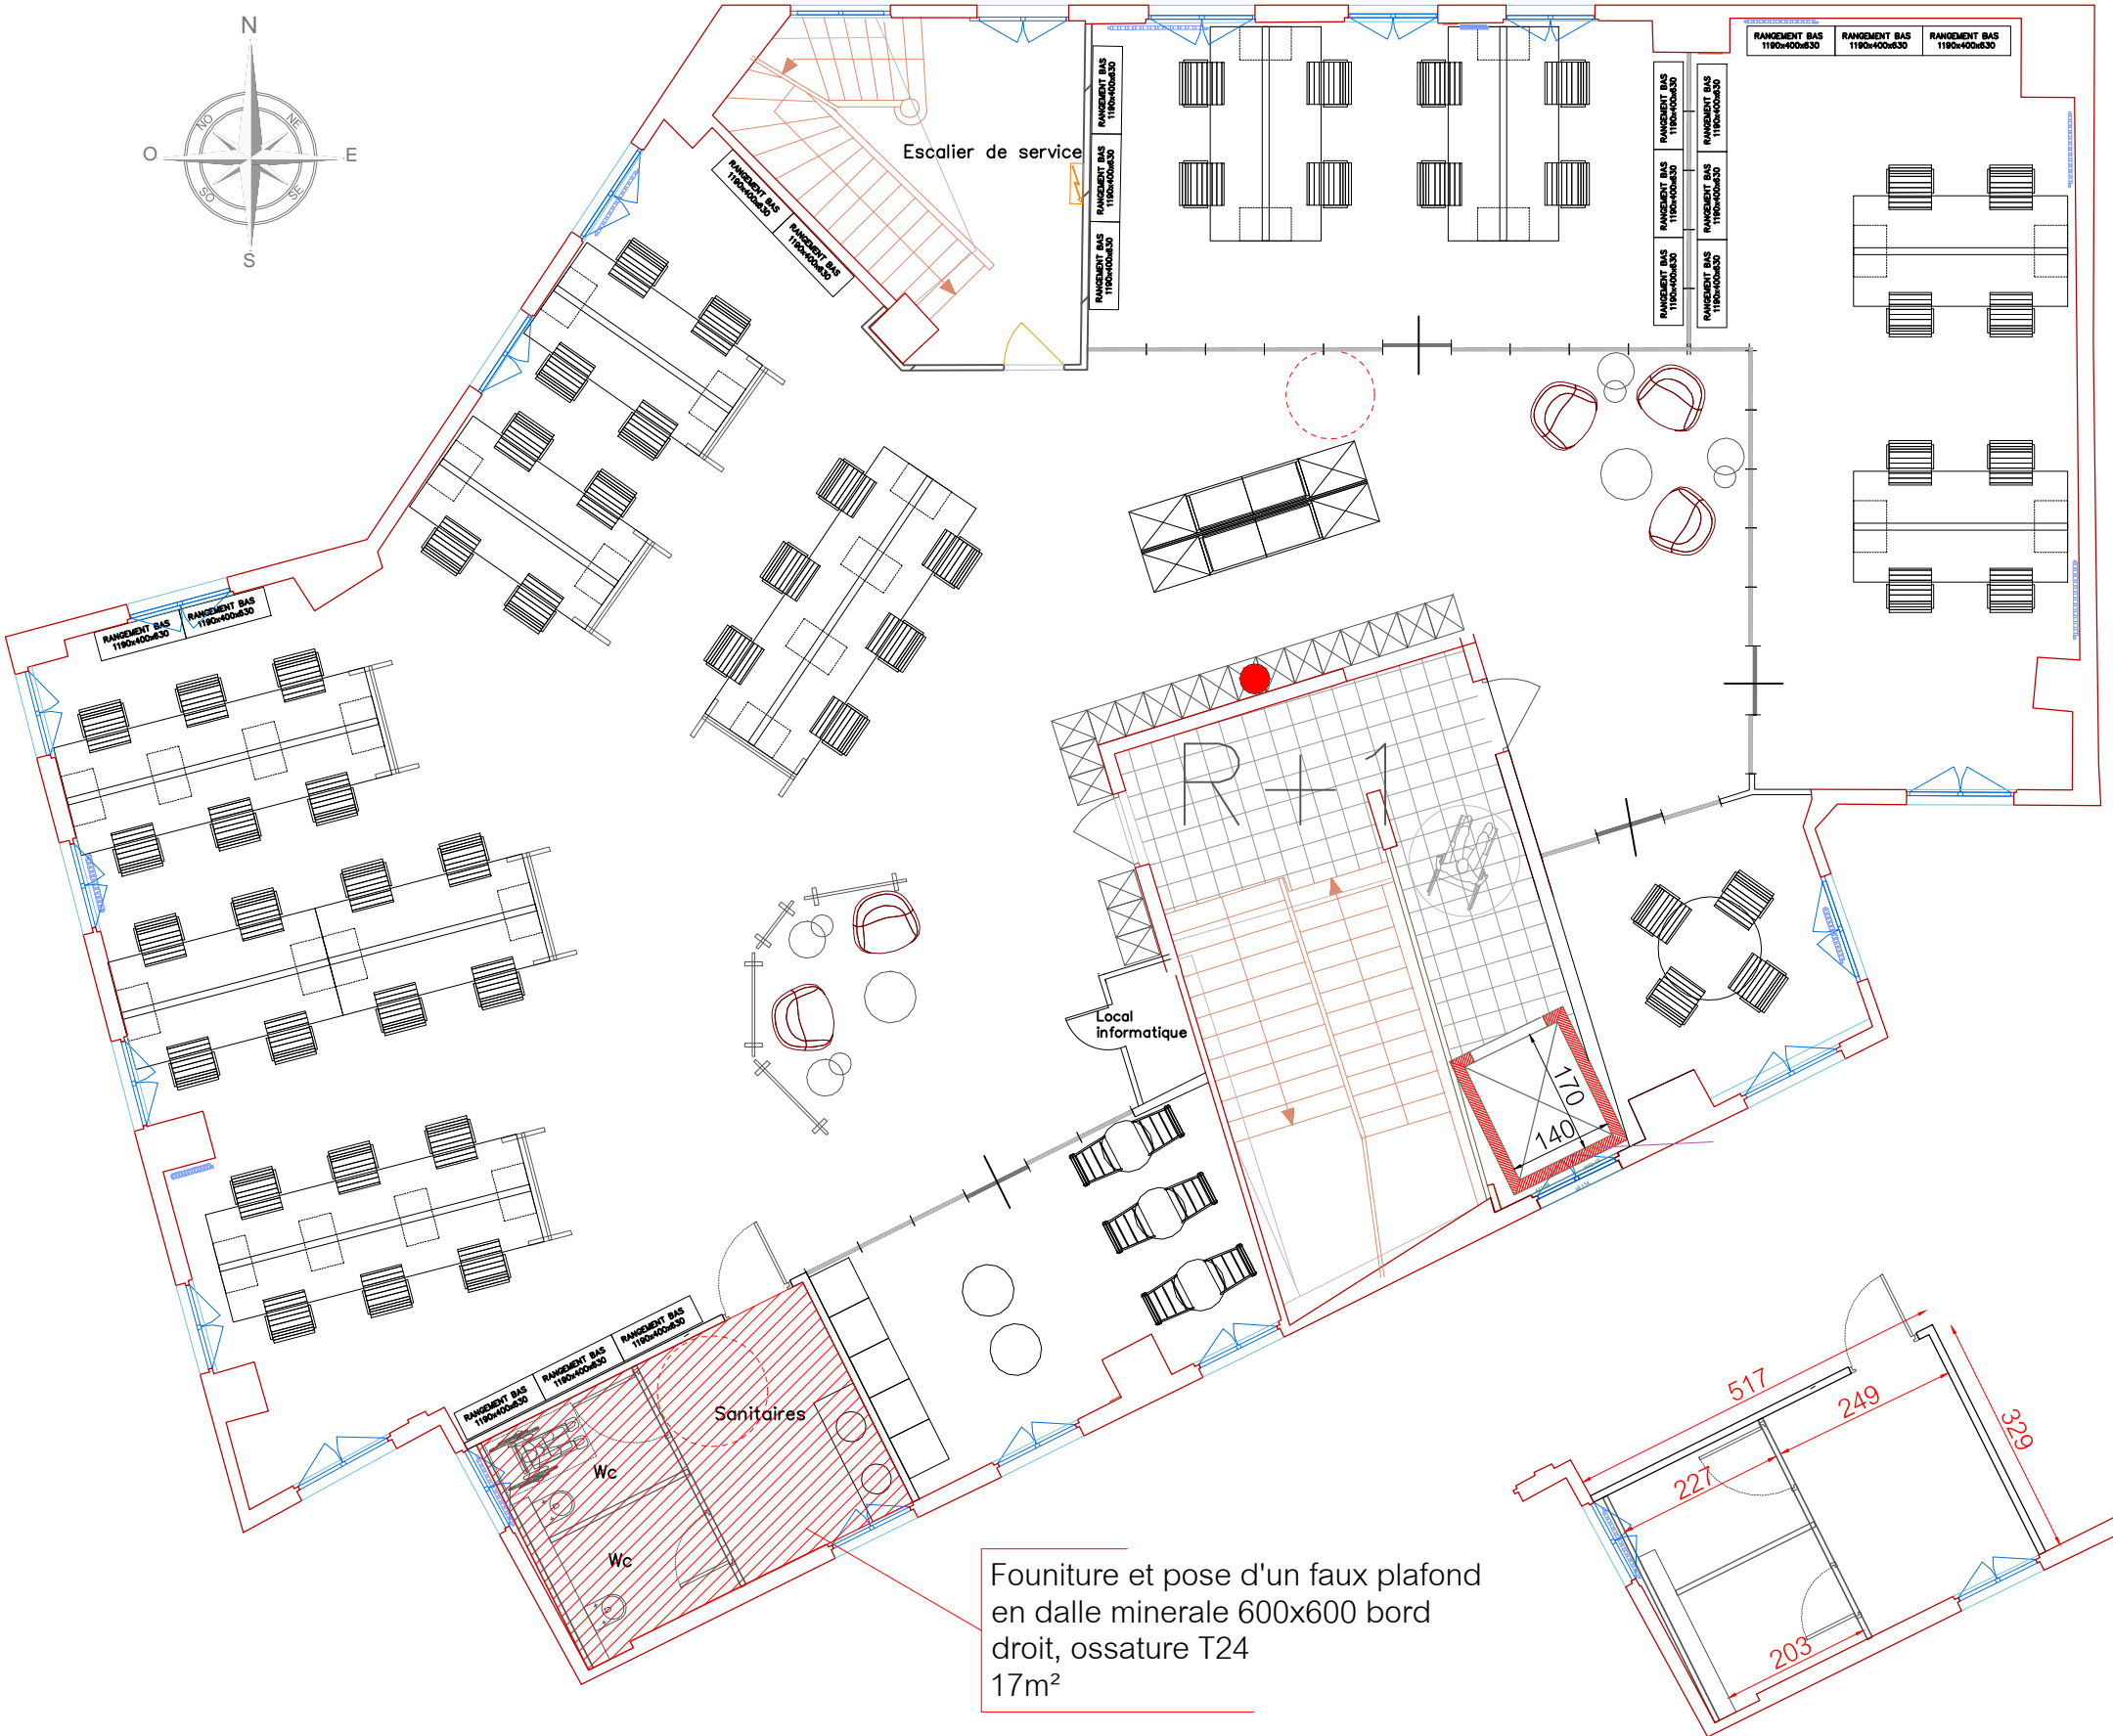

Fourniture et pose d'un faux plafond
en dalle minerale 600x600 bord
droit, ossature T24
17m²

Maître d'ouvrage:

franprix  FRANPRIX
142 Boulevard Diderot
75012 PARIS

Maitre d'oeuvre:



CONCEPT ET TRAVAUX Emmanuel MARECHAL
5 Rue d'Autun
71100 CHALON SUR SAONE
Tél. 03.85.46.29.14 - Fax. 03.85.93.45.14

Phase:

ESQ	PRO	CONT	DCE	DOE
-----	-----	------	-----	-----

Dessiné par: Aurore PEROT
IDS

Indice

Num	Date	Observations
C	28.07	

Plan:

72

Date:

10.08.2018

Indice:

A


Echelle(s)

1/100

Titre:

DCE
Faux plafond
R+1

Fourniture et pose d'un faux plafond
en dalle minerale 600x600 bord
droit, ossature T24
16m²

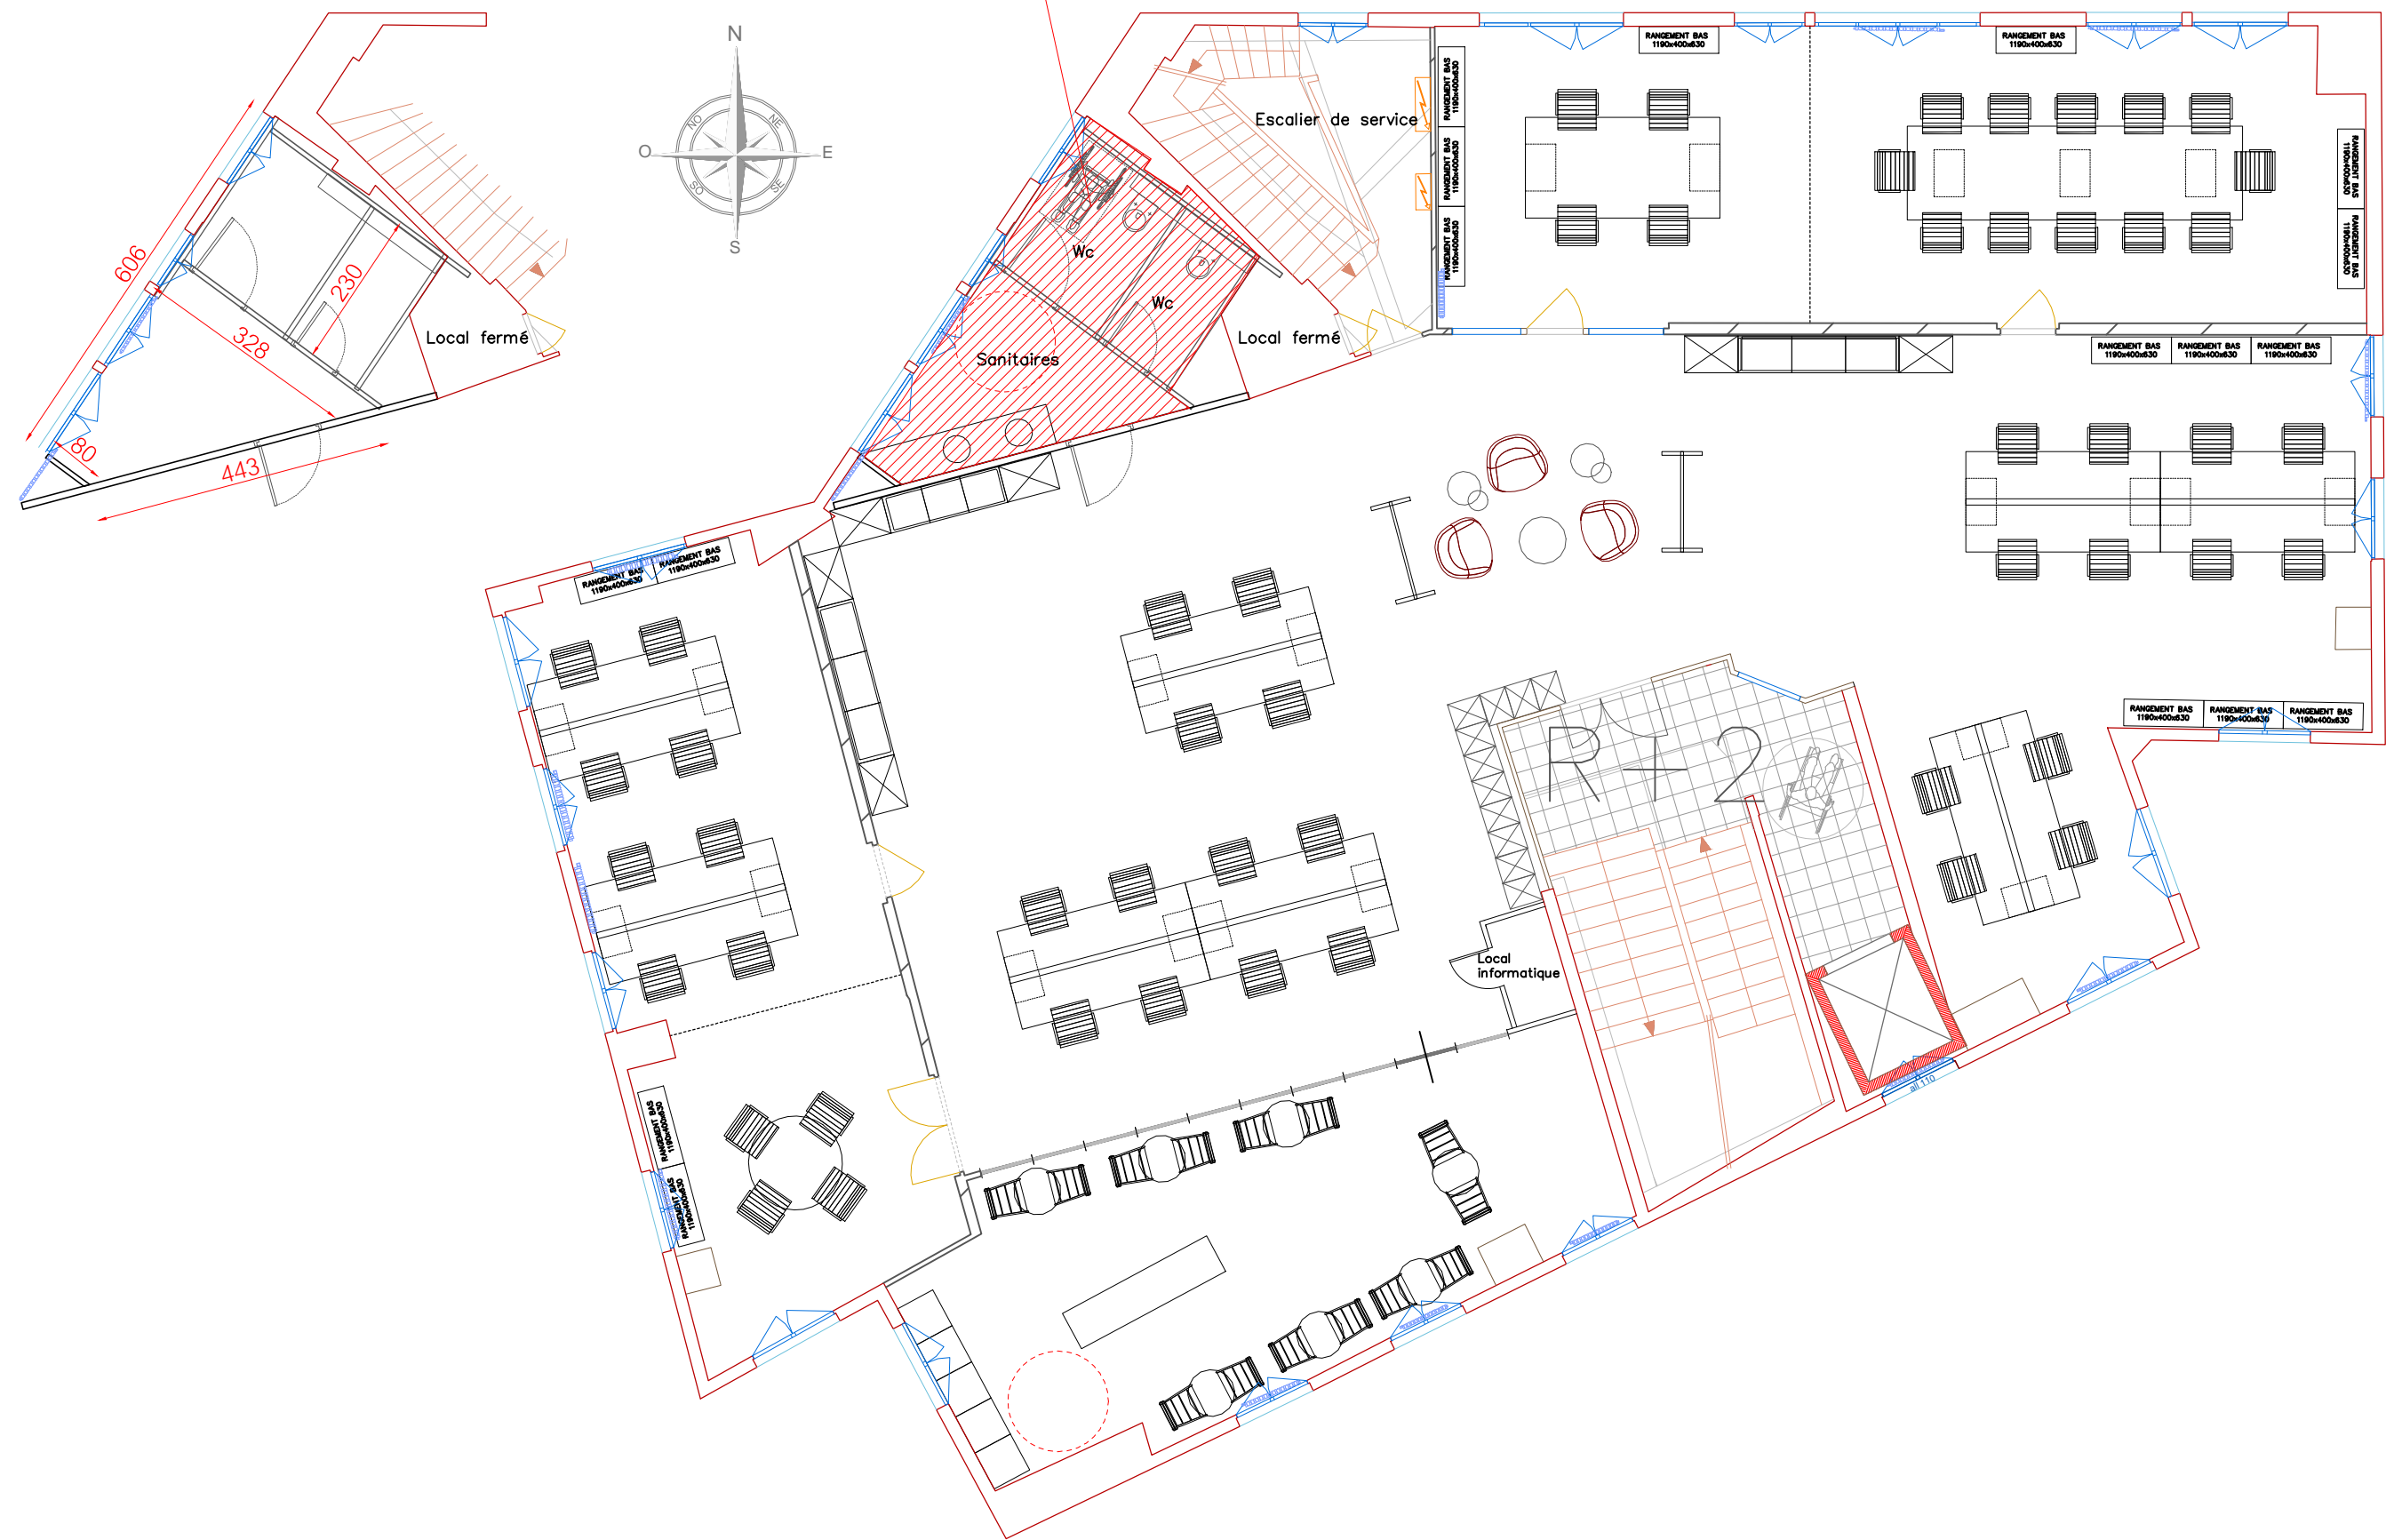

Maître d'ouvrage:

franprix  FRANPRIX
142 Boulevard Diderot
75012 PARIS

Maitre d'oeuvre:



CONCEPT ET TRAVAUX Emmanuel MARECHAL
5 Rue d'Autun
71100 CHALON SUR SAONE
Tél. 03.85.46.29.14 - Fax. 03.85.93.45.14

Phase:

ESQ	PRO	CONT	DCE	DOE
-----	-----	------	-----	-----

Dessiné par: Aurore PEROT
IDS

Indice

Num	Date	Observations
C	28.07	

Plan:

73

Date:

10.08.2018

Indice:

A

Echelle(s)

1/100

Titre:

DCE

Faux plafond
R+2

boulevard Diderot

TERRASSE
R+3

Local
informatique


Dgt


Local

WC-PMR

SALLE DE
PAUSE

R+3

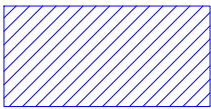- 

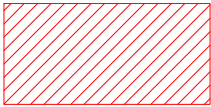Fourniture et pose d'un faux plafond en dalle minerale 600x600 bord décaissés, ossature T15
42m²
- 

Fourniture et pose d'un faux plafond en dalle minerale 600x600 bord droit, ossature T24 (bureau et sanitaires)
128m²

Maître d'ouvrage:

franprix  FRANPRIX
142 Boulevard Diderot
75012 PARIS

Maitre d'oeuvre:



CONCEPT ET TRAVAUX Emmanuel MARECHAL
5 Rue d'Autun
71100 CHALON SUR SAONE
Tél. 03.85.46.29.14 - Fax. 03.85.93.45.14

Phase:

ESQ	PRO	CONT	DCE	DOE
-----	-----	------	-----	-----

Déssiné par: Aurore PEROT
IDS

Indice

Num	Date	Observations
C	28.07	

Plan:

74

Date:

10.08.2018

Indice:

A
Echelle(s)
1/100

Titre:

DCE

Faux plafond
R+3

Lot ELECTRICITE CF0 / CFA

Maître d'ouvrage:

franprix  FRANPRIX
142 Boulevard Diderot
75012 PARIS

Maitre d'oeuvre:



CONCEPT ET TRAVAUX Emmanuel MARECHAL
5 Rue d'Autun
71100 CHALON SUR SAONE
Tél. 03.85.46.29.14 - Fax. 03.85.93.45.14

Phase:

ESQ	PRO	CONT	DCE	DOE
-----	-----	------	-----	-----

Déssiné par: Aurore PEROT
IDS

Indice

Num	Date	Observations
C	28.07	

Plan:

...

Date:
10.08.2018

Indice:

A


Echelle(s)

...

Titre:

DCE

Pour chaque vollée d'escalier
prévoir 8 luminaires étanche 2X49W
de type SYLANIA ou équivalent,
soit 24 luminaires au total

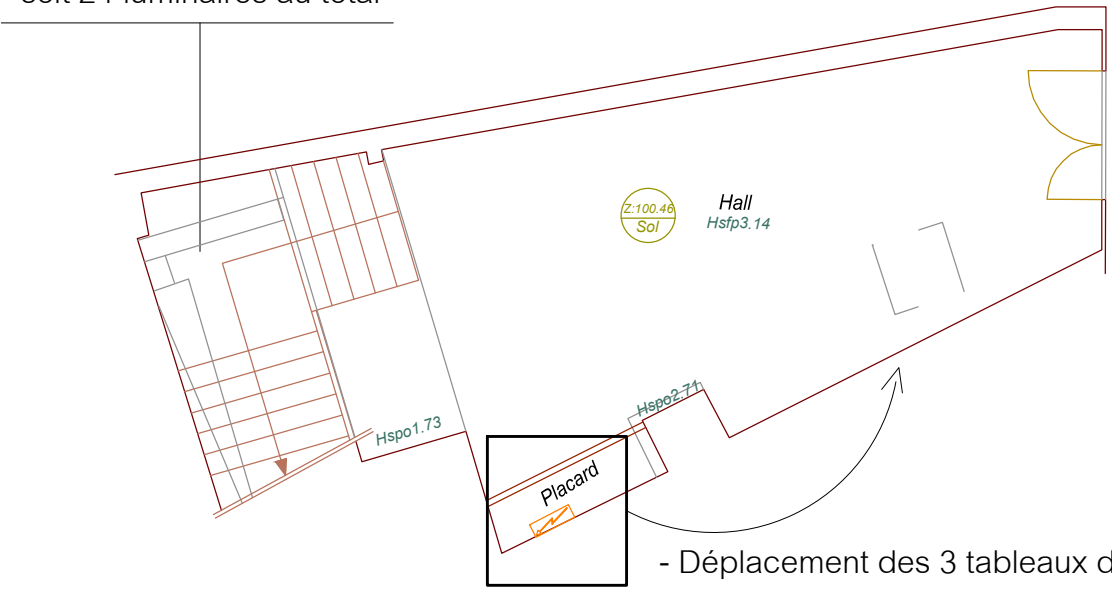

- Dépose et évacuation des luminaires
- Mise en place d'une tableau de chantier
- Mise en place de 3 luminaires étanches type SYLANIA 2X49 ou équivalent

- Déplacement des 3 tableaux disjoncteur

Maître d'ouvrage:

franprix  FRANPRIX
142 Boulevard Diderot
75012 PARIS

Maitre d'oeuvre:



CONCEPT ET TRAVAUX Emmanuel MARECHAL
5 Rue d'Autun
71100 CHALON SUR SAONE
Tél. 03.85.46.29.14 - Fax. 03.85.93.45.14

Phase:

ESQ	PRO	CONT	DCE	DOE
-----	-----	------	-----	-----

Déssiné par: Aurore PEROT
IDS



Indice

Num	Date	Observations
C	28.07	


Plan: 76 Indice: A Titre: DCE

Date: 10.08.2018 Echelle(s): 1/100 Electricité
Curage
Rez de chaussée

Surface Circulation	96.03 m²
Surface totale plateau	398.98 m²

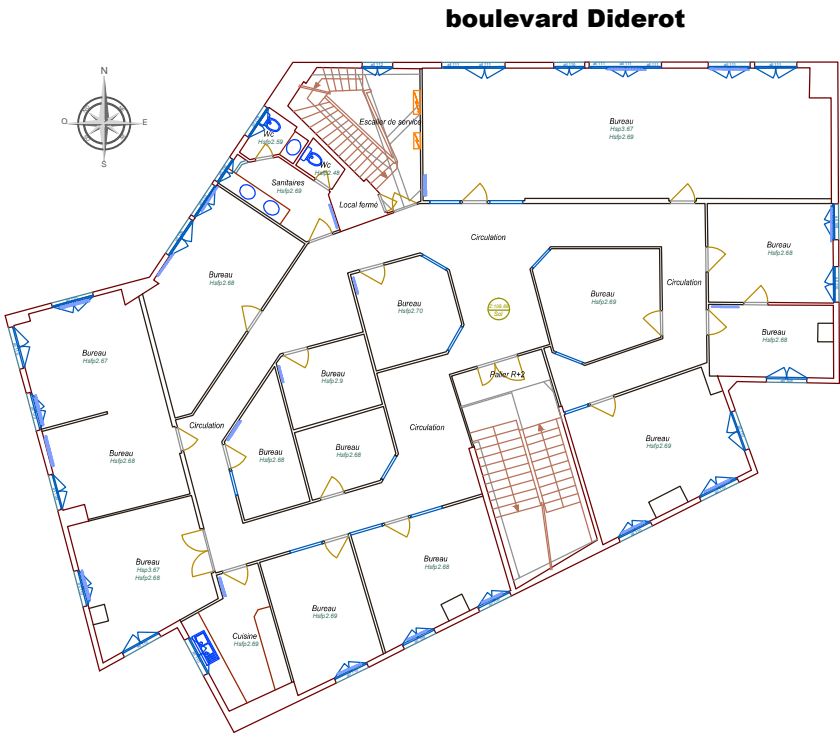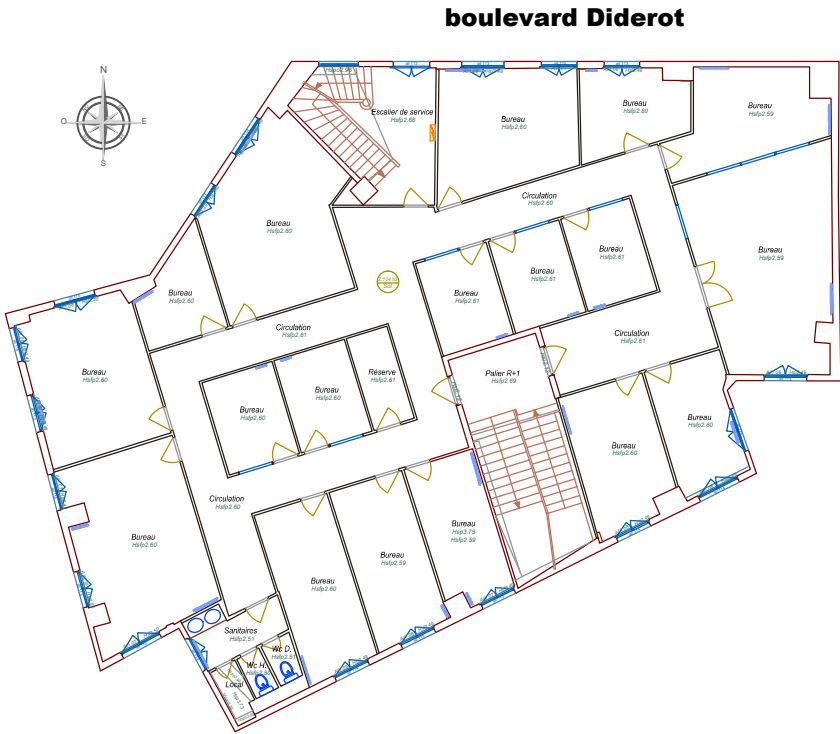

Surface Circulation	31.20 m²
Surface totale plateau	209.66 m²

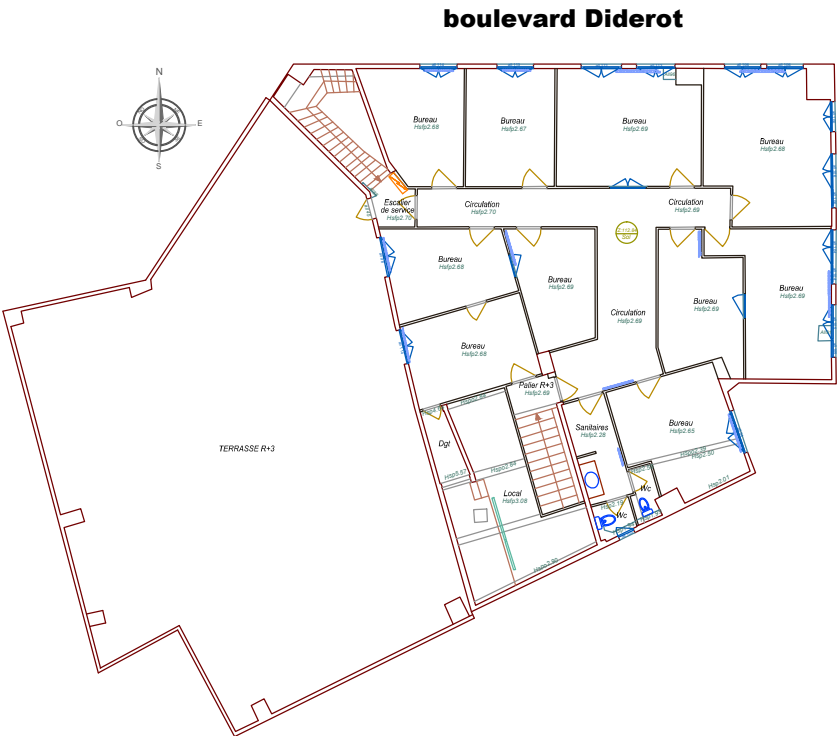

Pour chaque niveau:

- > Dépose de l'ensemble des chemin de câbles, des canalisation courant fort et courant faible
- > dépose des appareillage d'éclairage et PC (y compris sanitaires)
- > Dépose de l'ensemble des goulottes PVC
- > Mise en place de 23 luminaires étanches de type SYLVANIA 2X48W ou équivalent
- > Mise en place de 2 coffret de chantier (PC+Différencielles)

Maître d'ouvrage:

Maitre d'oeuvre:

Phase:

Indice

Plan:

Indice:

Titre:

DCE

franprix  FRANPRIX
142 Boulevard Diderot
75012 PARIS



CONCEPT ET TRAVAUX Emmanuel MARECHAL
5 Rue d'Autun
71100 CHALON SUR SAONE
Tél. 03.85.46.29.14 - Fax. 03.85.93.45.14

ESQ	PRO	CONT	DCE	DOE
-----	-----	------	-----	-----

Déssiné par: Aurore PEROT
IDS

Num	Date	Observations
C	28.07	

77

Date:

10.08.2018


A

Echelle(s)

...

Electricité
Curage R+1/R+2/R+3

RdC Zoom | Implantation

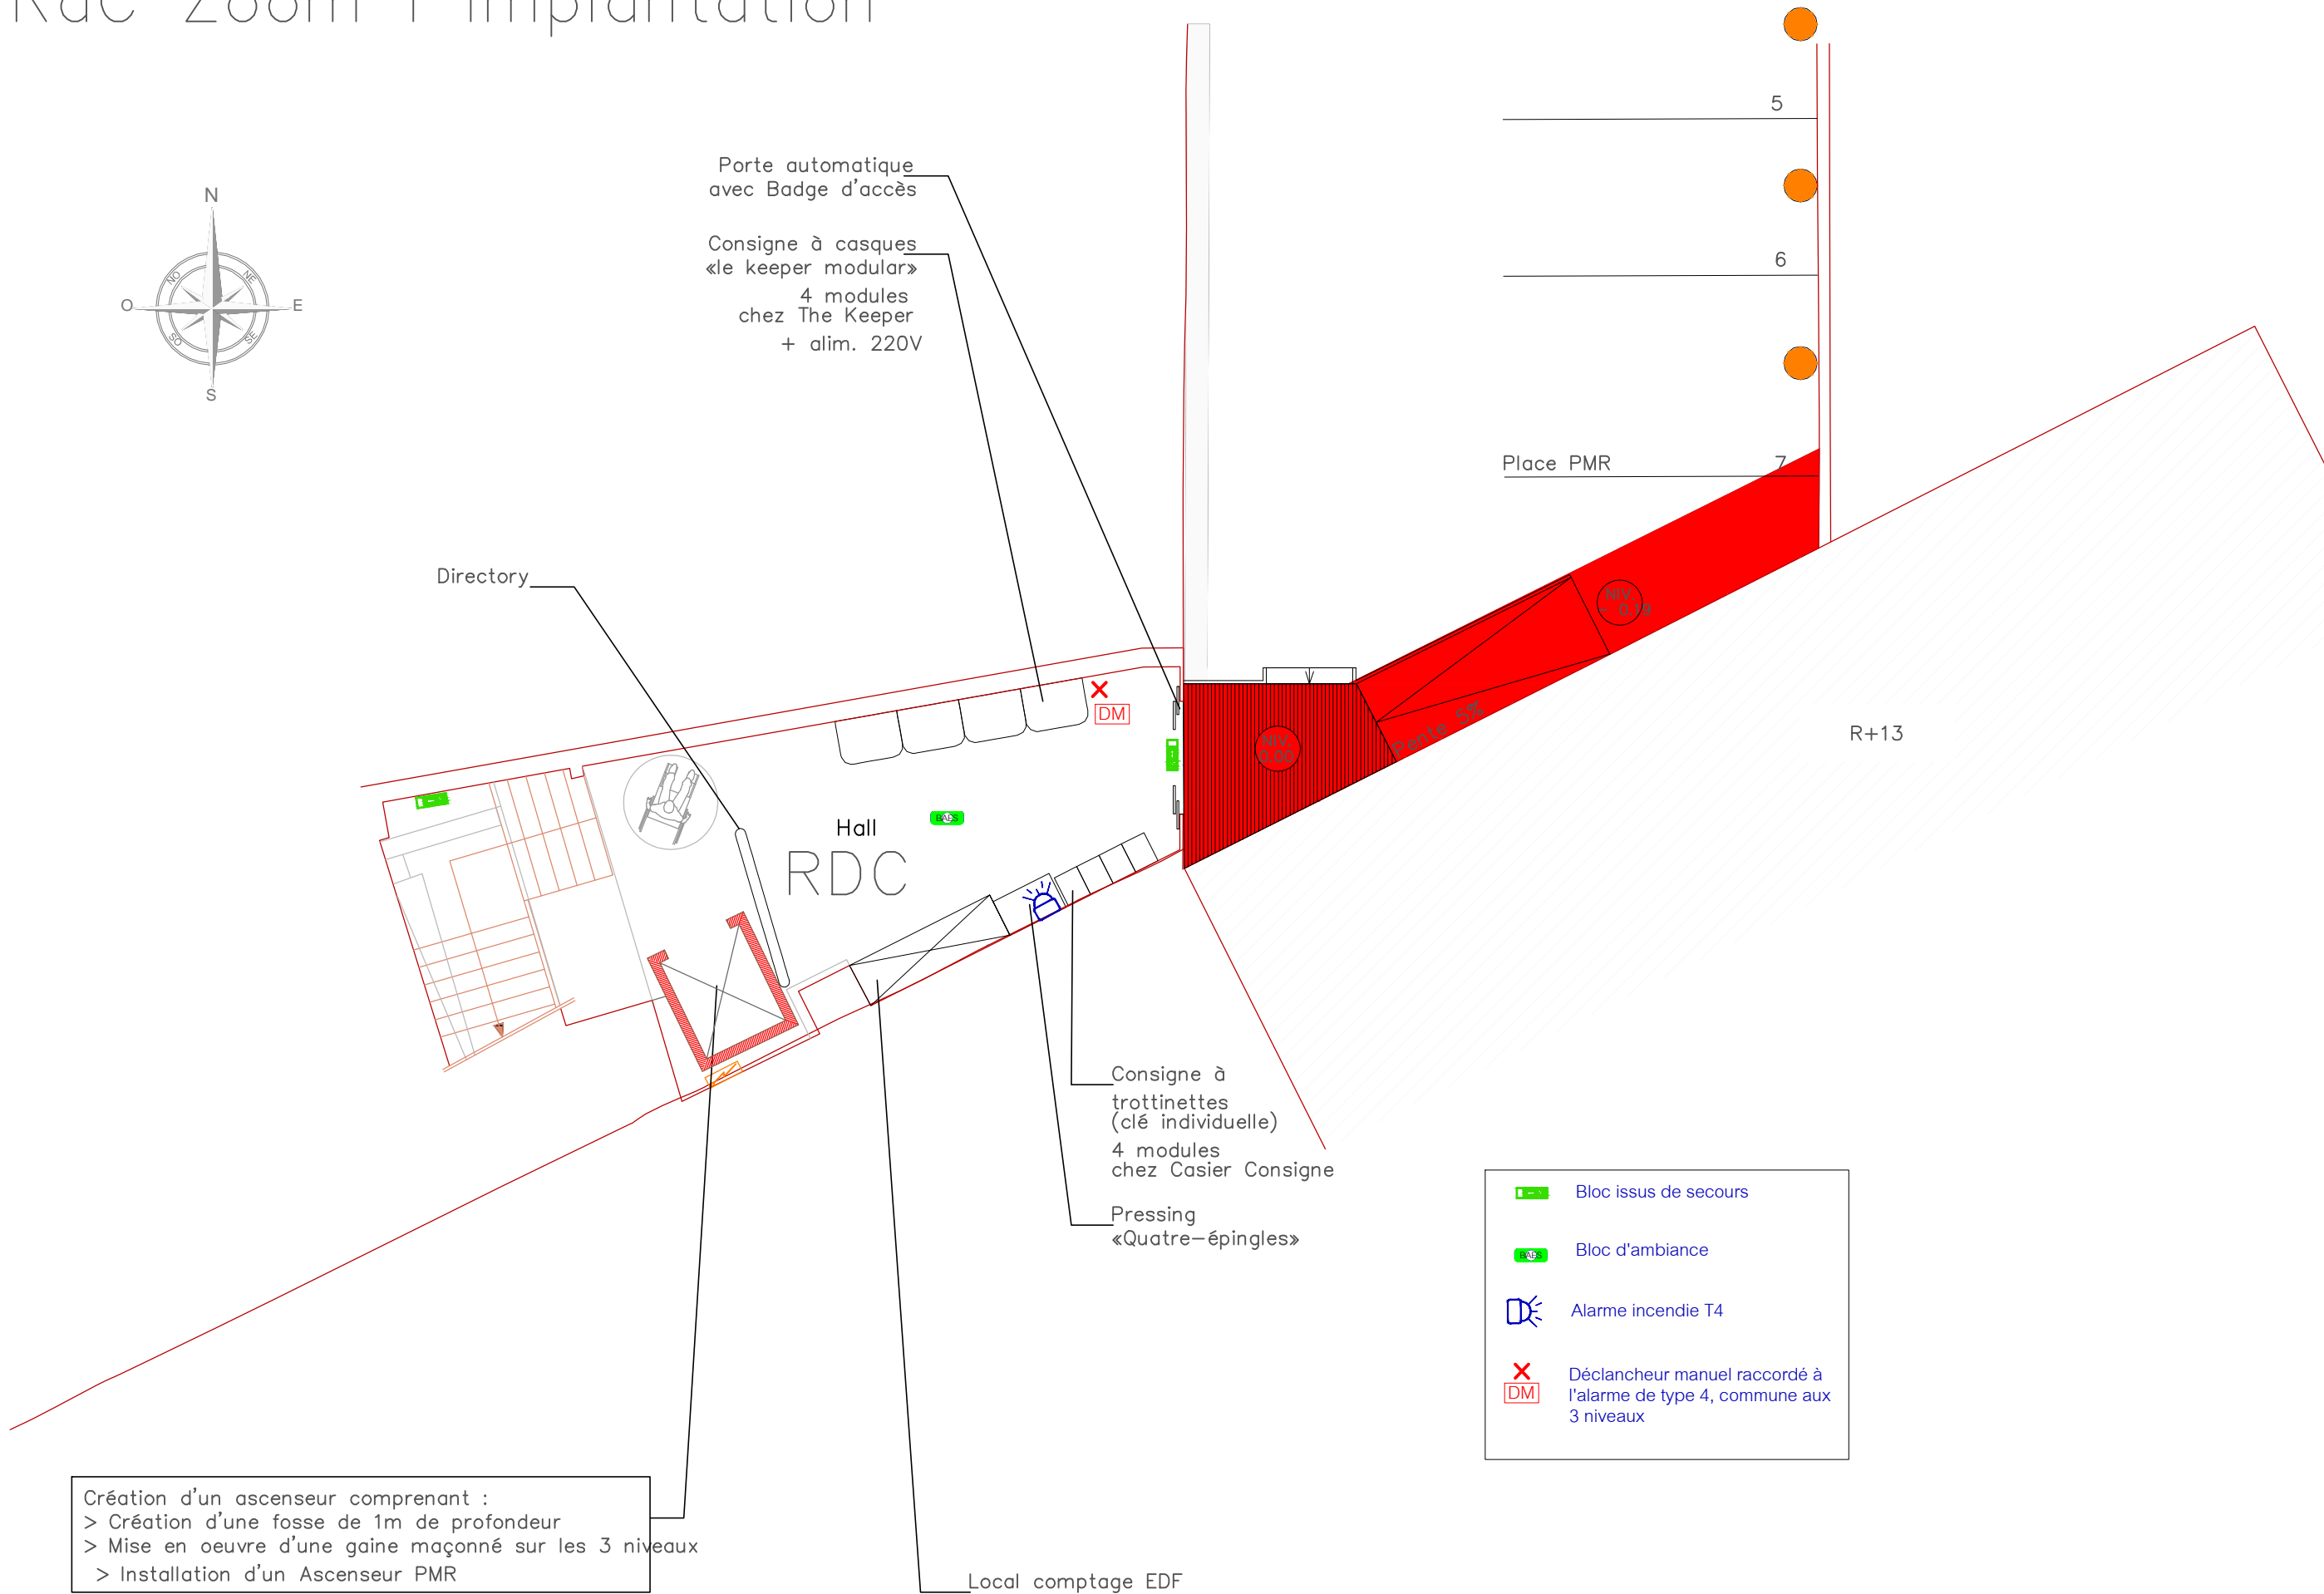

Maître d'ouvrage:

franprix  FRANPRIX
142 Boulevard Diderot
75012 PARIS

Maitre d'oeuvre:



CONCEPT ET TRAVAUX Emmanuel MARECHAL
5 Rue d'Autun
71100 CHALON SUR SAONE
Tél. 03.85.46.29.14 - Fax. 03.85.93.45.14

Phase:

ESQ	PRO	CONT	DCE	DOE
-----	-----	------	-----	-----

Déssiné par: Aurore PEROT
IDS

Indice

Num	Date	Observations
C	28.07	

Plan:

78

Date:

10.08.2018

Indice:

A


Echelle(s)

1/100

Titre:

DCE
Electricité
Alarme incendie et IS
Res de chaussée

boulevard Diderot

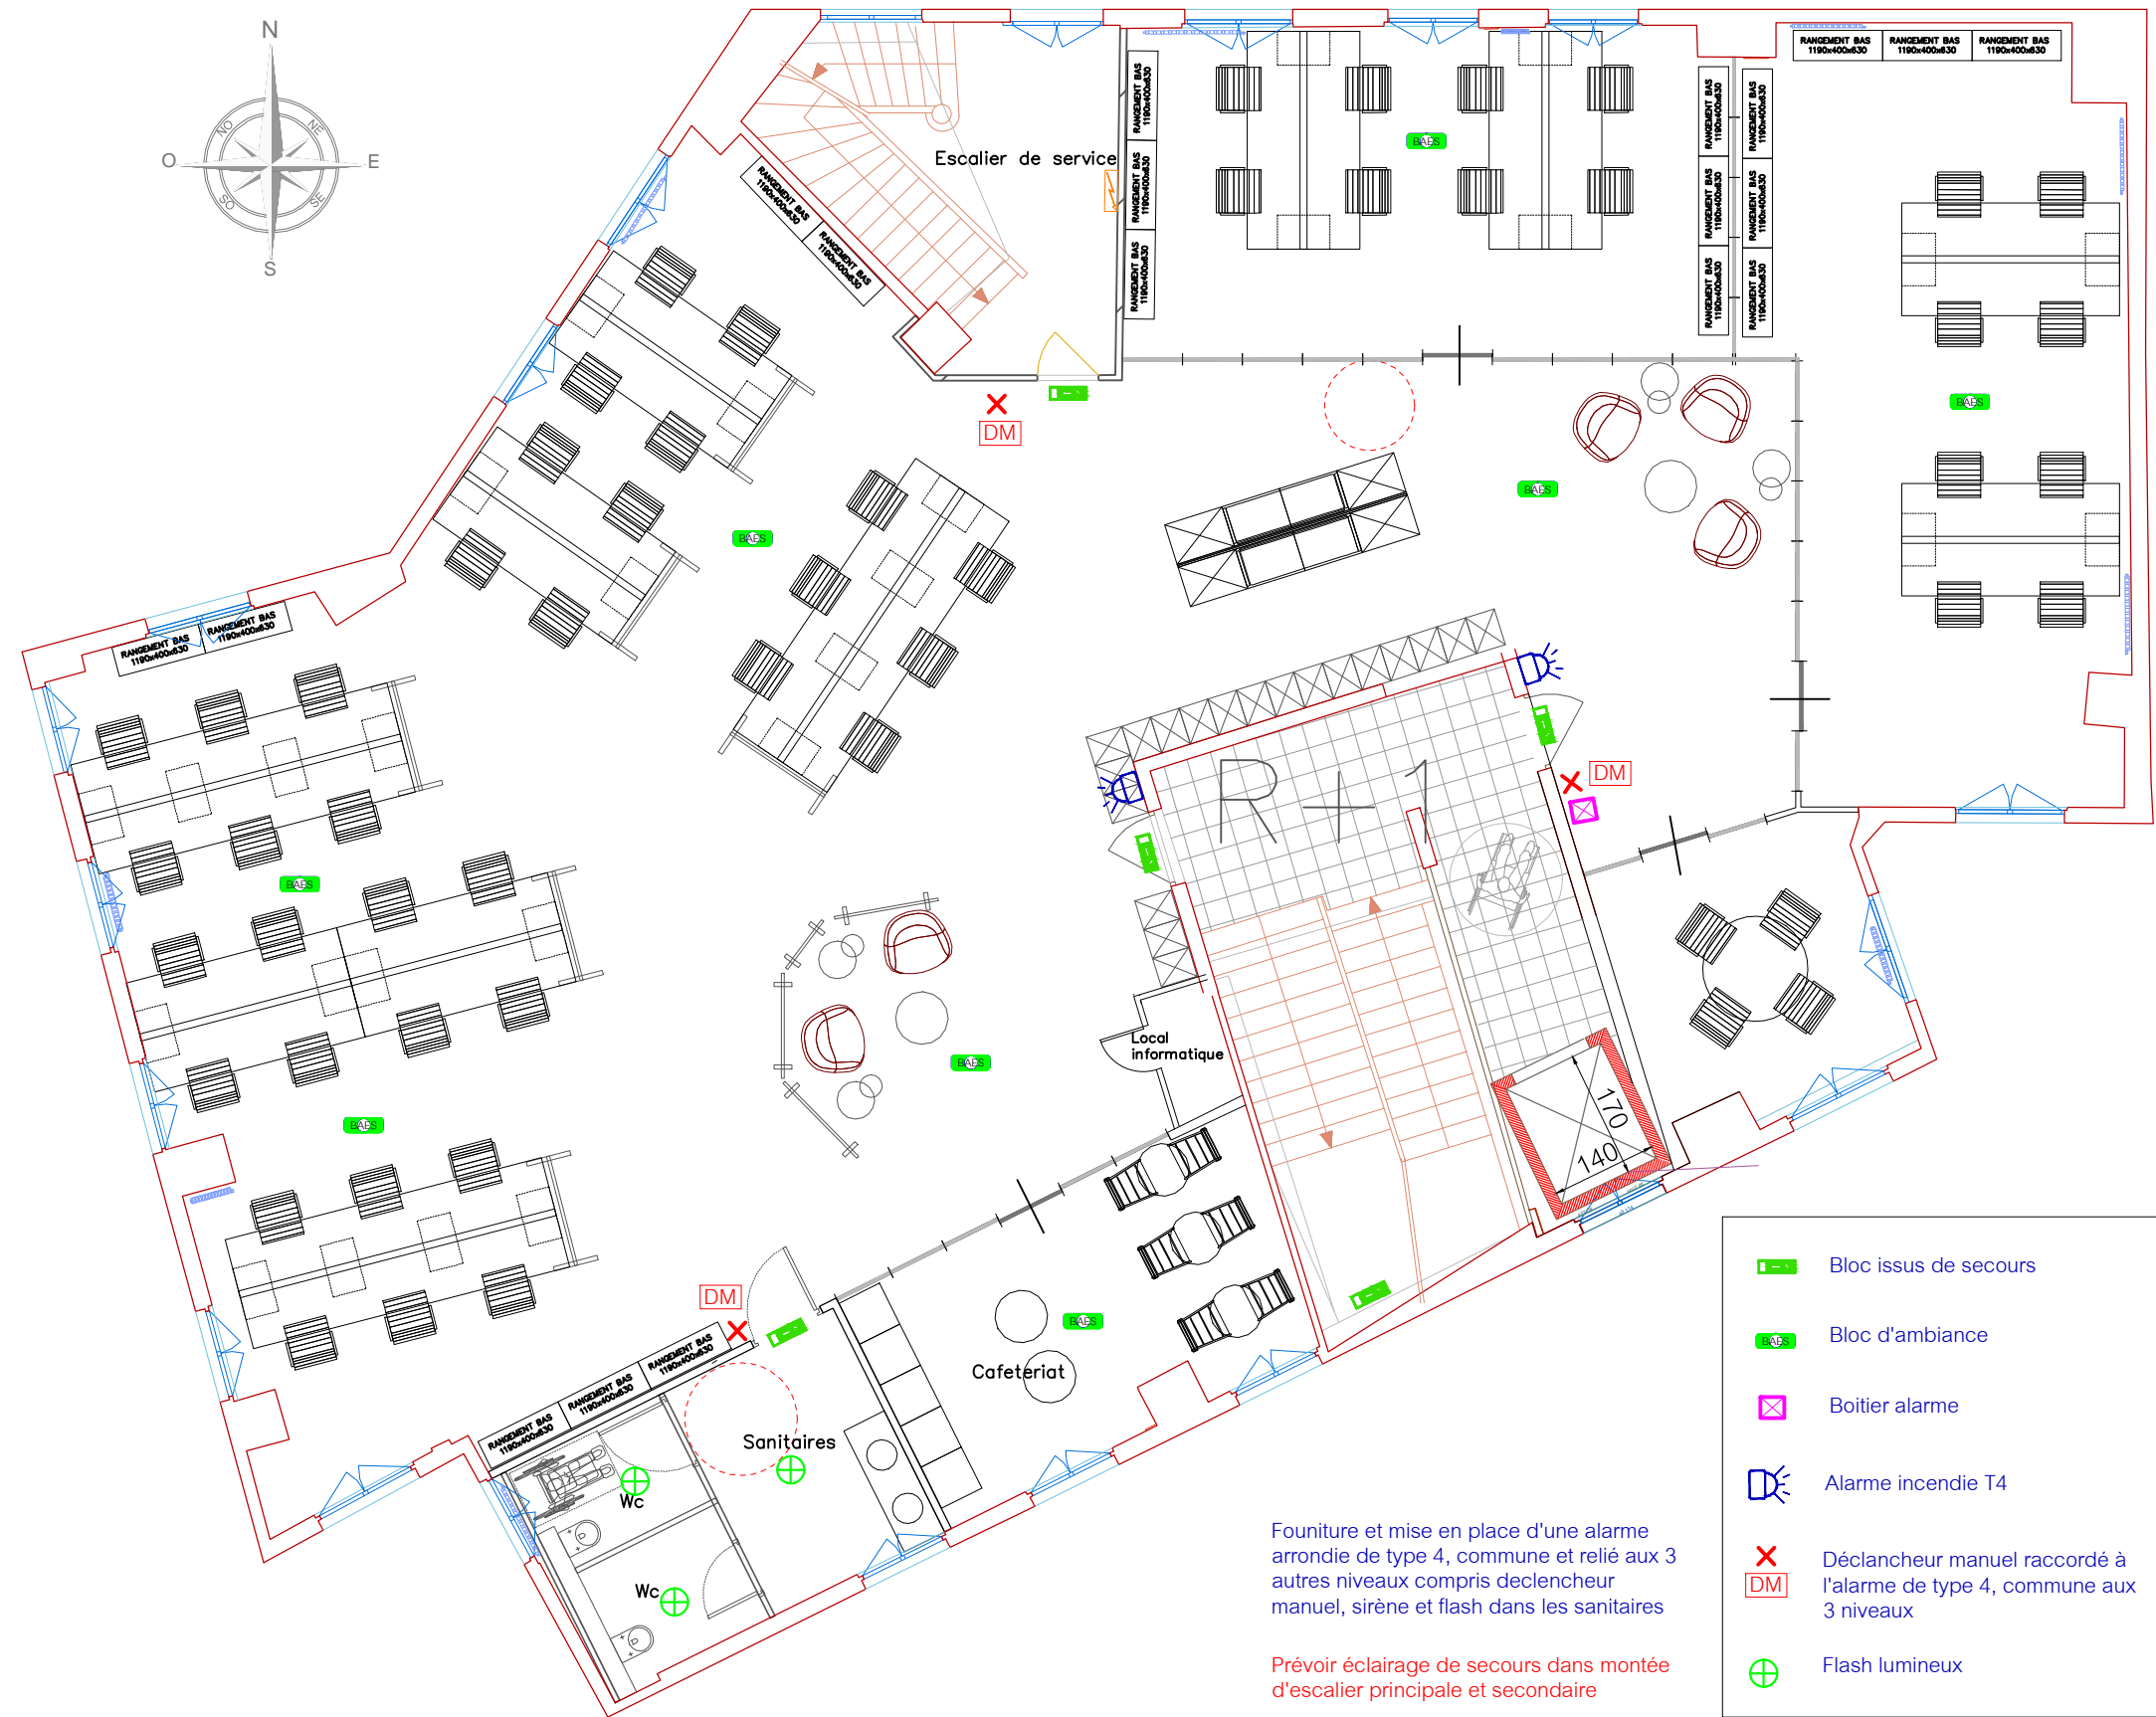

Fourniture et mise en place d'une alarme
arrondie de type 4, commune et relié aux 3
autres niveaux compris déclencheur
manuel, sirène et flash dans les sanitaires

Prévoir éclairage de secours dans montée
d'escalier principale et secondaire

- Bloc issus de secours
- Bloc d'ambiance
- Boitier alarme
- Alarme incendie T4
- Déclencheur manuel raccordé à
l'alarme de type 4, commune aux
3 niveaux
- Flash lumineux

Maître d'ouvrage:

franprix  FRANPRIX
142 Boulevard Diderot
75012 PARIS

Maitre d'oeuvre:



CONCEPT ET TRAVAUX Emmanuel MARECHAL
5 Rue d'Autun
71100 CHALON SUR SAONE
Tél. 03.85.46.29.14 - Fax. 03.85.93.45.14

Phase:

ESQ	PRO	CONT	DCE	DOE
-----	-----	------	-----	-----

Dessiné par: Aurore PEROT
IDS

Indice

Num	Date	Observations
C	28.07	

Plan:

79

Date:

10.08.2018

Indice:

A

Echelle(s)


1/100

Titre:

DCE

Electricité
Alarme incendie et IS
R+1

boulevard Diderot

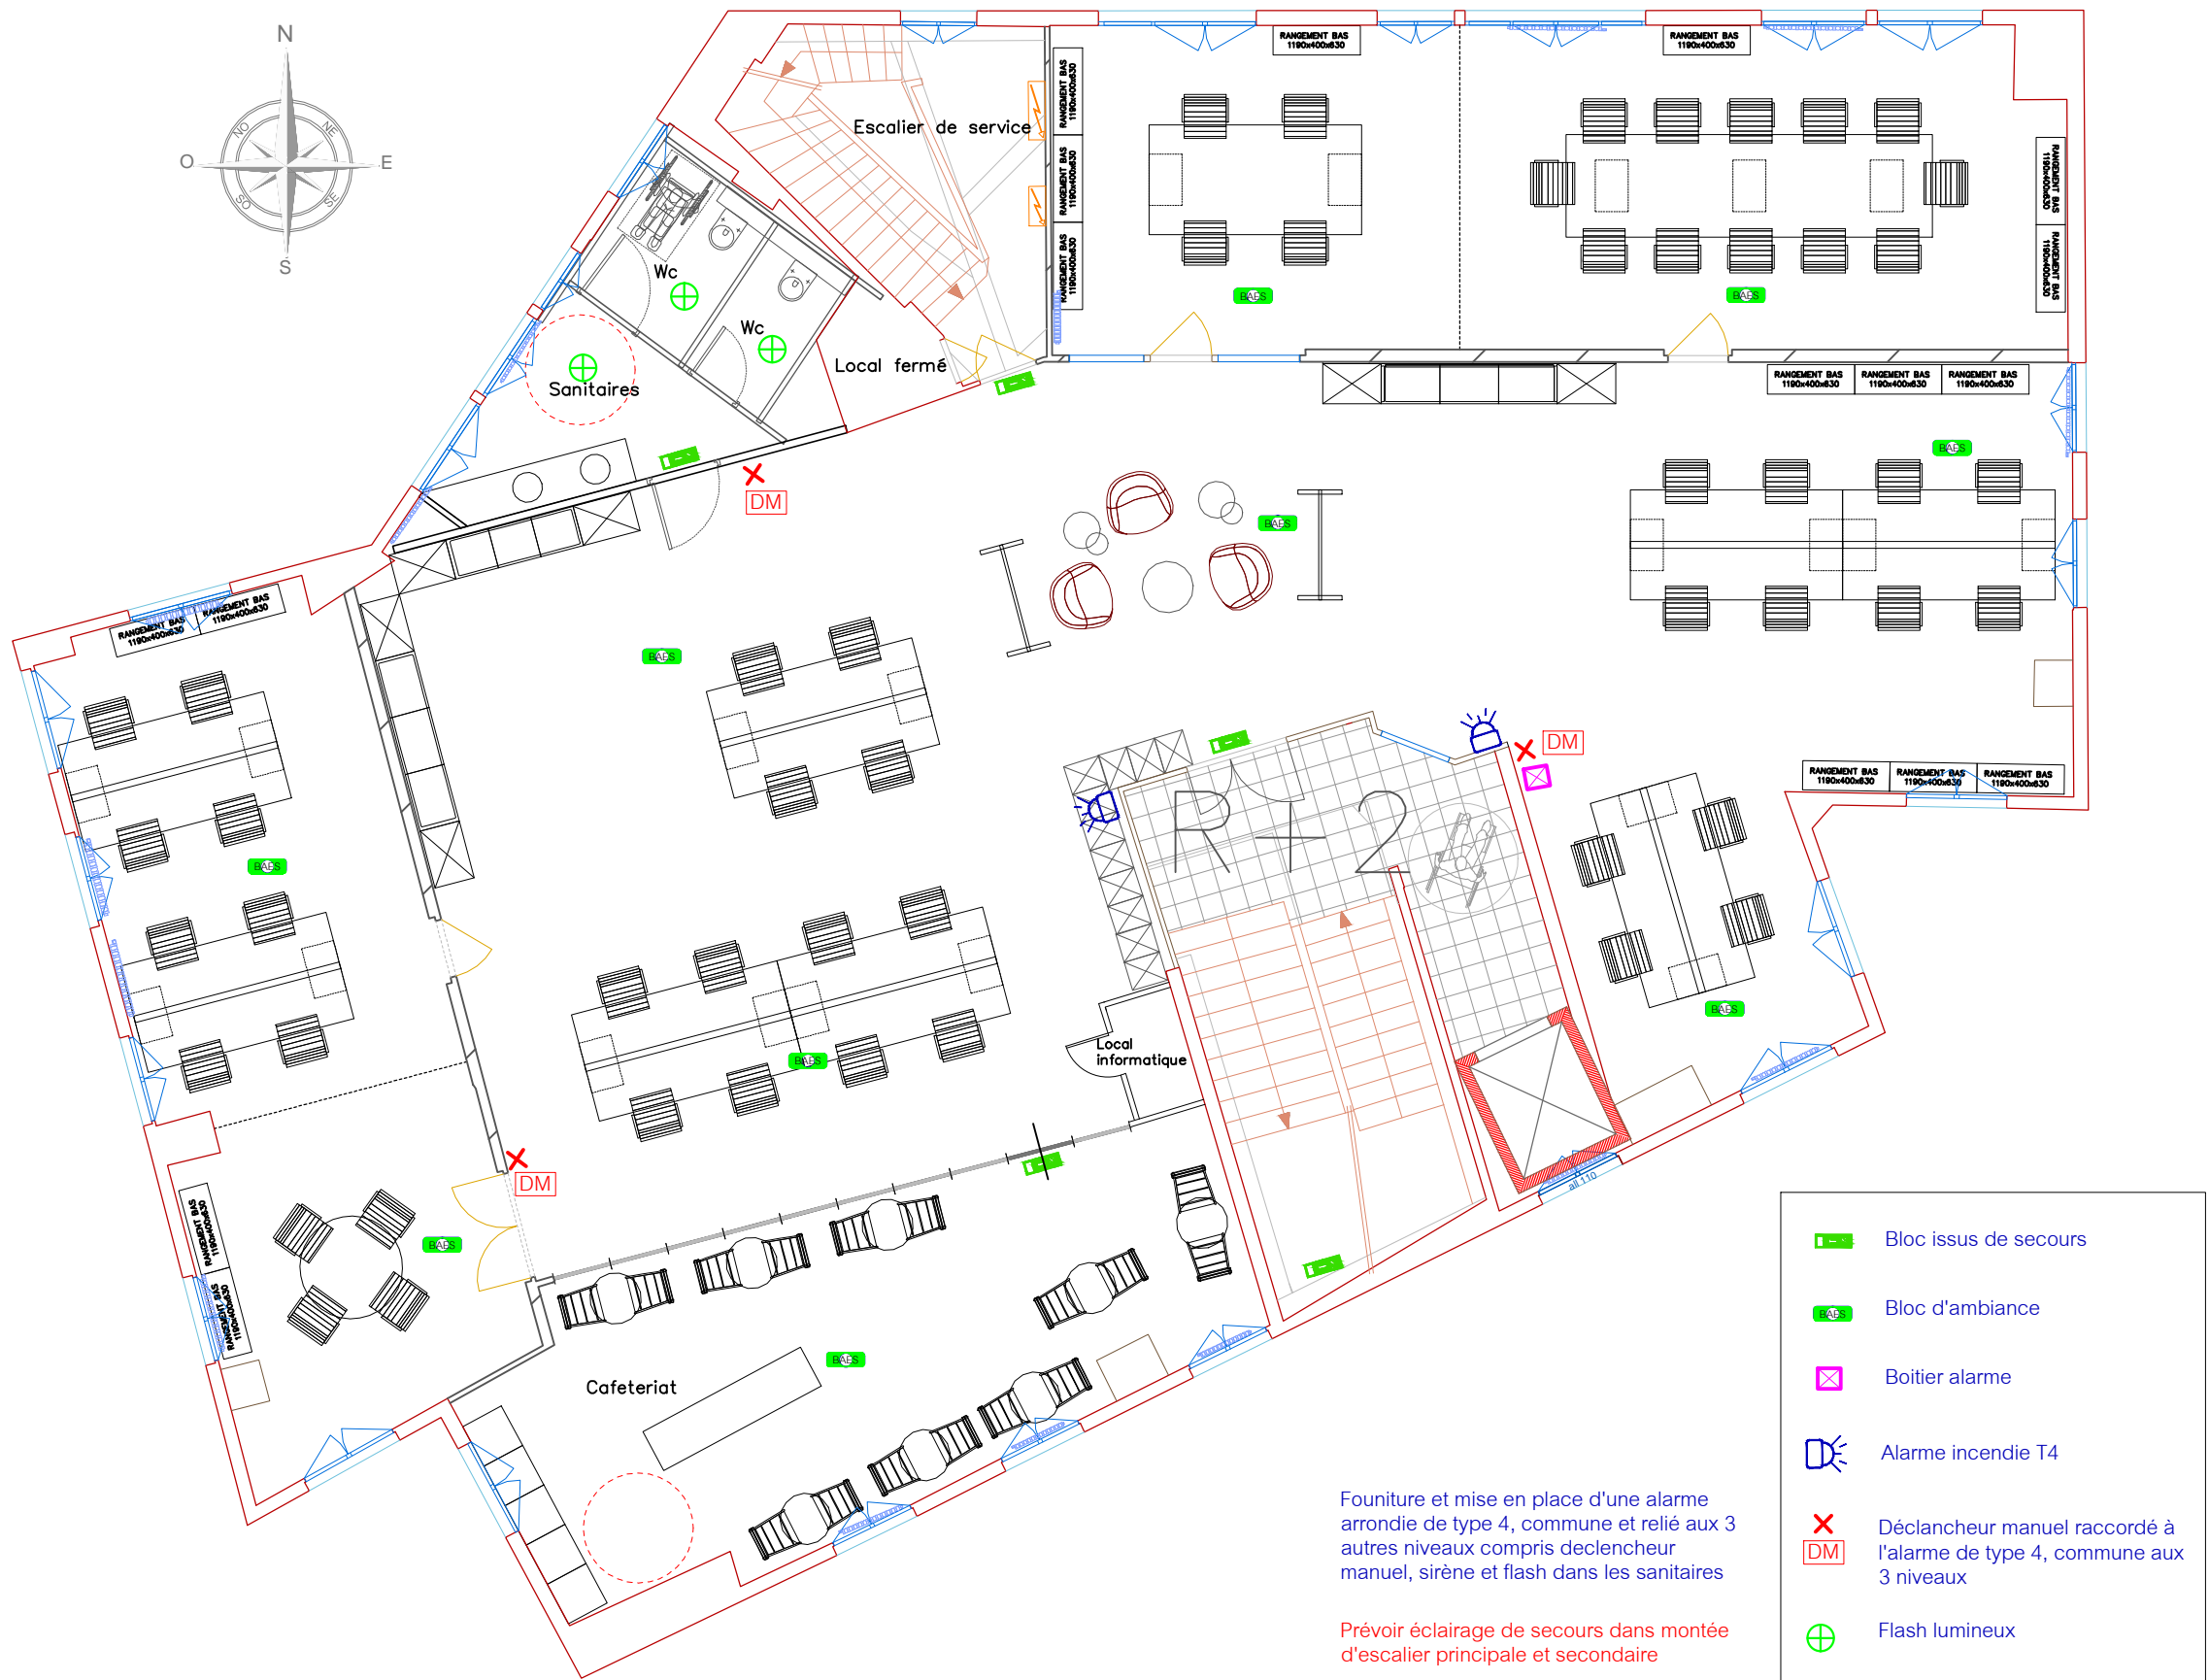

Fourniture et mise en place d'une alarme
arrondie de type 4, commune et relié aux 3
autres niveaux compris déclencheur
manuel, sirène et flash dans les sanitaires

Prévoir éclairage de secours dans montée
d'escalier principale et secondaire

- Bloc issus de secours
- Bloc d'ambiance
- Boitier alarme
- Alarme incendie T4
- Déclancheur manuel raccordé à
l'alarme de type 4, commune aux
3 niveaux
- Flash lumineux

Maître d'ouvrage:

franprix FRANPRIX
142 Boulevard Diderot
75012 PARIS

Maitre d'oeuvre:

CT
CONCEPT &
TRAVAUX

CONCEPT ET TRAVAUX Emmanuel MARECHAL
5 Rue d'Autun
71100 CHALON SUR SAONE
Tél. 03.85.46.29.14 - Fax. 03.85.93.45.14

Phase:

ESQ	PRO	CONT	DCE	DOE
-----	-----	------	-----	-----

Dessiné par: Aurore PEROT
IDS

Indice

Num	Date	Observations
C	28.07	

Plan:

80

Date:

10.08.2018

Indice:

A


Echelle(s)

1/100

Titre:

DCE
Electricité
Alarme incendie et IS
R+2

boulevard Diderot

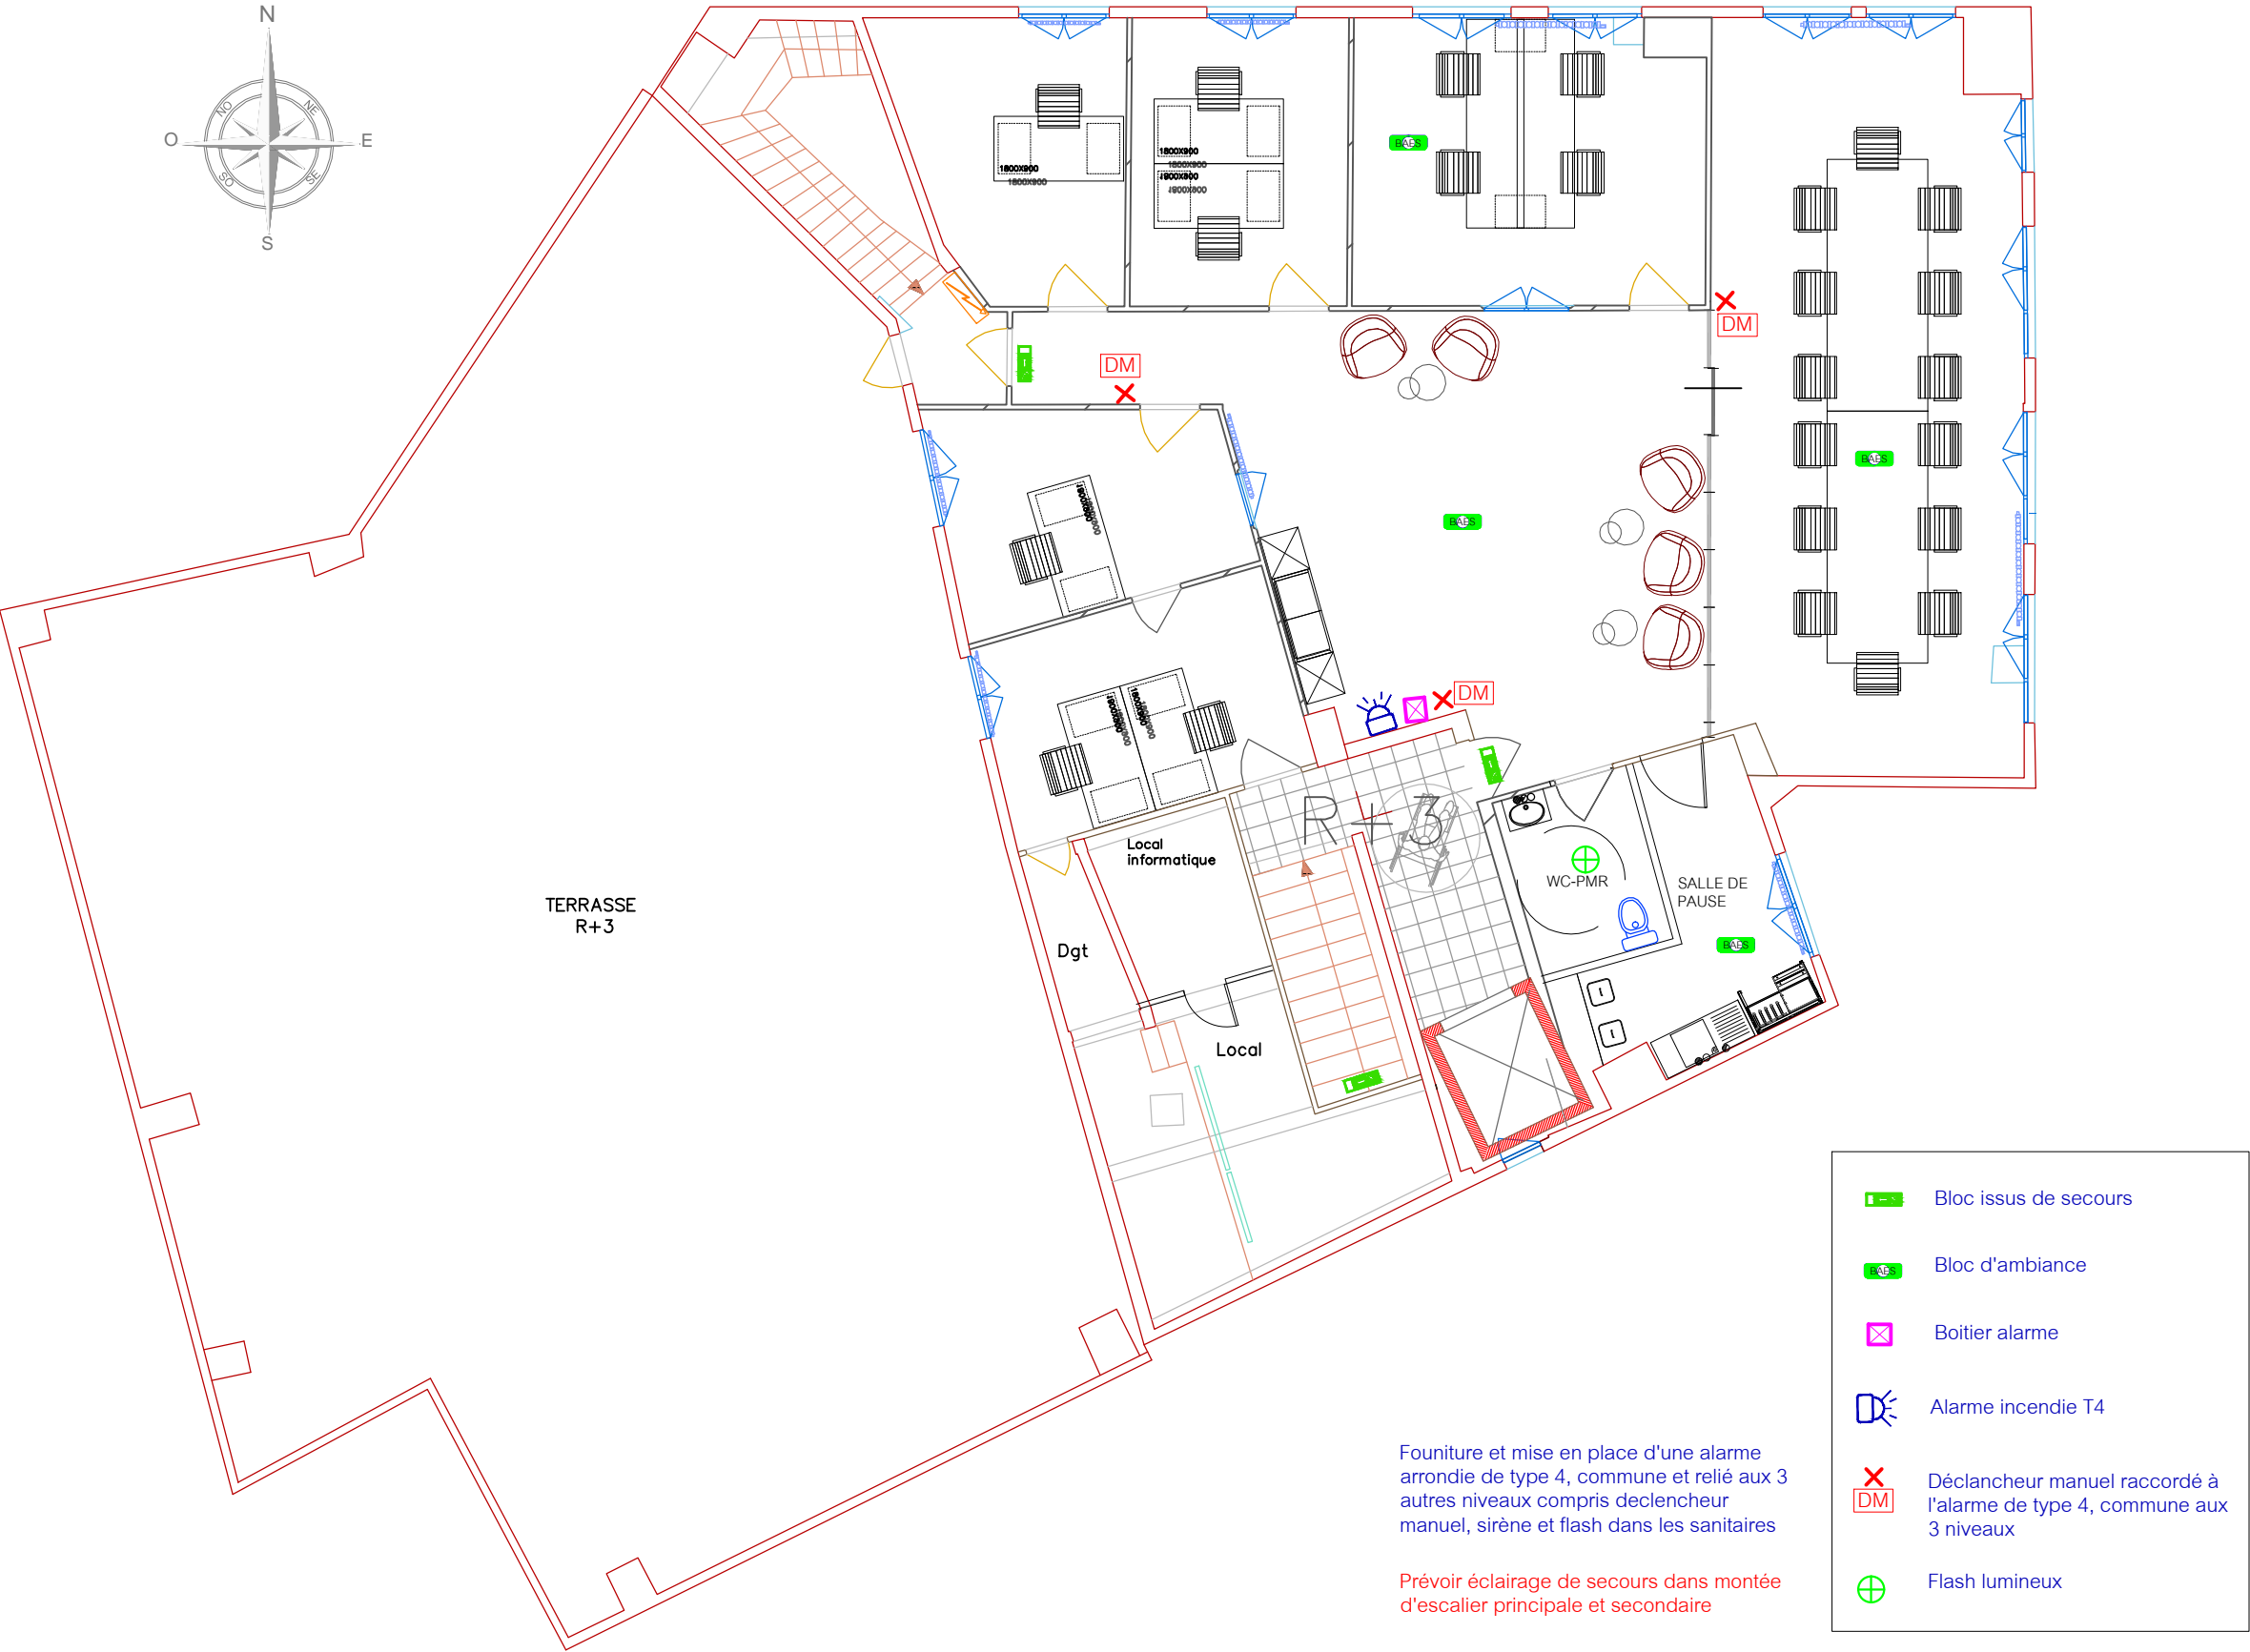

Maître d'ouvrage:

franprix  FRANPRIX
142 Boulevard Diderot
75012 PARIS

Maitre d'oeuvre:



CONCEPT ET TRAVAUX Emmanuel MARECHAL
5 Rue d'Autun
71100 CHALON SUR SAONE
Tél. 03.85.46.29.14 - Fax. 03.85.93.45.14

Phase:

ESQ	PRO	CONT	DCE	DOE
-----	-----	------	-----	-----

Déssiné par: Aurore PEROT
IDS

Indice

Num	Date	Observations
C	28.07	

Plan:

81

Date:

10.08.2018

Indice:


A

Echelle(s)

1/100

Titre:

DCE
Electricité
Alarme incendie et IS
R+2

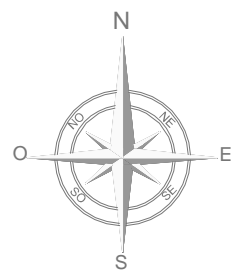

Alimentation électrique 220V pour
Porte automatique
avec Badge d'accès

Consigne à casques
«le keeper modular»
4 modules
chez The Keeper
+ alim. 220V

Directory

Hall
RDC

Alimentation électrique
220V pour
Consigne à
trottinettes
(clé individuelle)
4 modules
chez Casier Consigne

Alimentation électrique 220V pour
Pressing
«Quatre-épingles»

Fourniture et pose d'une alimentation
de 330V pour ascenseur
En attente 1 ligne France Telecom

Local comptage EDF

5

6

7

Place PMR

R+13

Maître d'ouvrage:

franprix  FRANPRIX
142 Boulevard Diderot
75012 PARIS

Maitre d'oeuvre:



CONCEPT ET TRAVAUX Emmanuel MARECHAL
5 Rue d'Autun
71100 CHALON SUR SAONE
Tél. 03.85.46.29.14 - Fax. 03.85.93.45.14

Phase:

ESQ	PRO	CONT	DCE	DOE
-----	-----	------	-----	-----

Dessiné par: Aurore PEROT
IDS

Indice

Num	Date	Observations
C	28.07	

Plan:

82

Date:
10.08.2018

Indice:

A


Echelle(s)
1/100

Titre:

DCE

Electricité
Alimentations
Rez de chaussée

boulevard Diderot

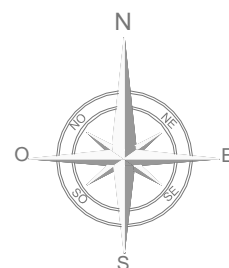

- TGBT
- Baie de brassage
- Ondeur
- > Fourniture et pose d'un chemin de câble type dalle pour courant fort et courant faible sur l'ensemble de R+1 pour distribution câbles
- > Fourniture et pose de colonnes (perches électriques compartimentées CFA/CFO)

Par poste de travail:

- > 2PC ondulé
- > 2 PC+T
- > 2RJ45

Maître d'ouvrage:

franprix  FRANPRIX
142 Boulevard Diderot
75012 PARIS

Maitre d'oeuvre:



CONCEPT ET TRAVAUX Emmanuel MARECHAL
5 Rue d'Autun
71100 CHALON SUR SAONE
Tél. 03.85.46.29.14 - Fax. 03.85.93.45.14

Phase:

ESQ	PRO	CONT	DCE	DOE
-----	-----	------	-----	-----

Dessiné par: Aurore PEROT
IDS

Indice

Num	Date	Observations
C	28.07	

Plan:

83

Date:
10.08.2018

Indice:


A

Echelle(s)
1/100

Titre:

DCE

Electricité
R+1

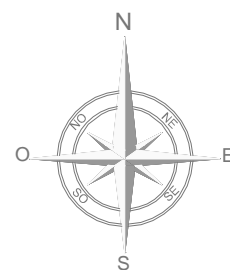

- TGBT
- Baie de brassage
- Onduleur
- > Fourniture et pose d'un chemin de câble type dalle pour courant fort et courant faible sur l'ensemble de R+2 pour distribution câbles
- > Fourniture et pose de colonnes (perches électriques compartimentées CFA/CFO)

Par poste de travail:

- > 2PC ondulé
- > 2 PC+T
- > 2RJ45

Maître d'ouvrage:

franprix FRANPRIX
142 Boulevard Diderot
75012 PARIS

Maitre d'oeuvre:



CONCEPT ET TRAVAUX Emmanuel MARECHAL
5 Rue d'Autun
71100 CHALON SUR SAONE
Tél. 03.85.46.29.14 - Fax. 03.85.93.45.14

Phase:

ESQ	PRO	CONT	DCE	DOE
-----	-----	------	-----	-----

Dessiné par: Aurore PEROT
IDS

Indice

Num	Date	Observations
C	28.07	

Plan:

84

Date:
10.08.2018



Indice:

A
Echelle(s)
1/100

Titre:

DCE

Electricité
R+2

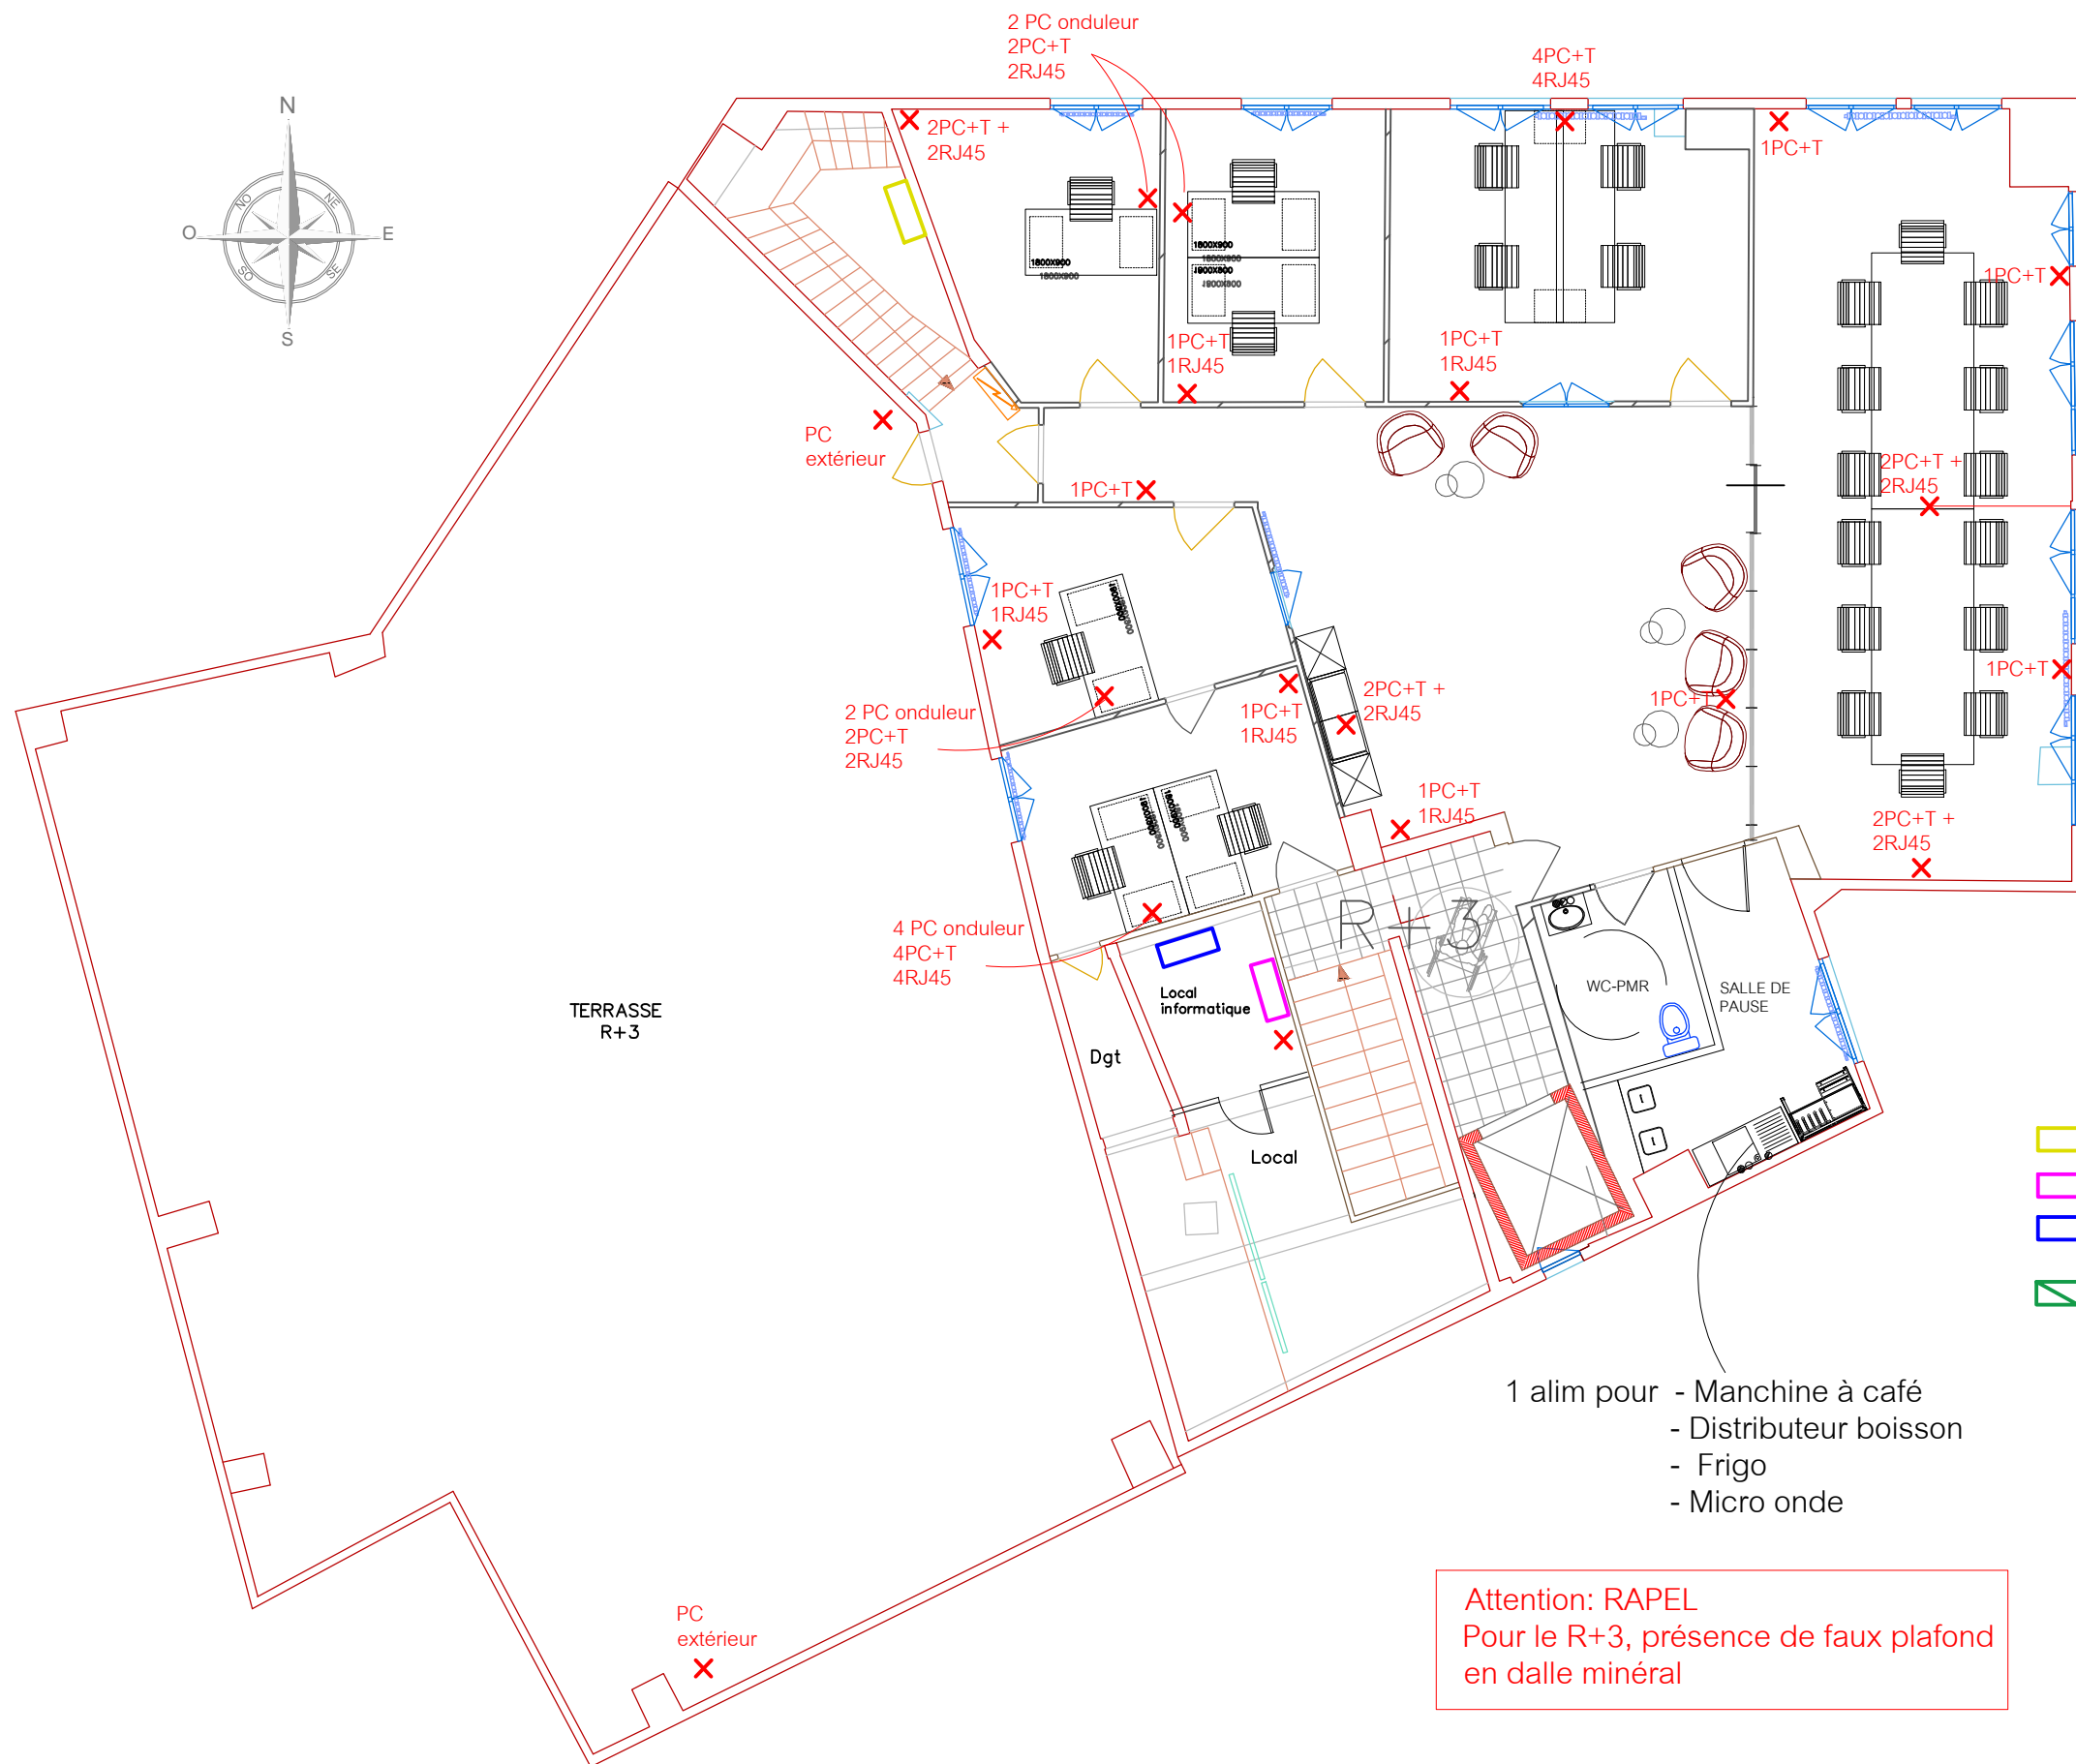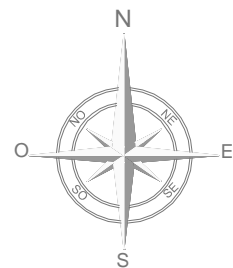

- TGBT
- Baie de brassage
- Onduleur
- > Fourniture et pose d'un chemin de câble type dalle pour courant fort et courant faible sur l'ensemble de R+3 pour distribution câbles
- > Fourniture et pose de colonnes (perches électriques compartimentées CFA/CFO)

Par poste de travail:
> 2PC ondulé
> 2 PC+T
> 2RJ45

Maître d'ouvrage:

franprix  FRANPRIX
142 Boulevard Diderot
75012 PARIS

Maitre d'oeuvre:



CONCEPT ET TRAVAUX Emmanuel MARECHAL
5 Rue d'Autun
71100 CHALON SUR SAONE
Tél. 03.85.46.29.14 - Fax. 03.85.93.45.14

Phase:

ESQ	PRO	CONT	DCE	DOE
-----	-----	------	-----	-----

Dessiné par: Aurore PEROT
IDS

Indice

Num	Date	Observations
C	28.07	

Plan:

85

Date:
10.08.2018

Indice:

A

Echelle(s)
1/100


Titre:

DCE

Electricité
R+3

Lot ECLAIRAGE

RdC Zoom | Implantation

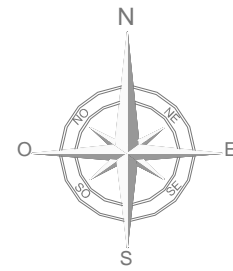

Porte automatique
avec Badge d'accès

Consigne à casques
«le keeper modular»
4 modules
chez The Keeper
+ alim. 220V

Directory

Place PMR

5

6

7

R+13

RDC

Consigne à
trottinettes
(clé individuelle)
4 modules
chez Casier Consigne

Pressing
«Quatre-épingles»

Local comptage EDF

Création d'un ascenseur comprenant :
> Création d'une fosse de 1m de profondeur
> Mise en oeuvre d'une gaine maçonné sur les 3 niveaux
> Installation d'un Ascenseur PMR

Maître d'ouvrage:

franprix  FRANPRIX
142 Boulevard Diderot
75012 PARIS

Maitre d'oeuvre:



CONCEPT ET TRAVAUX Emmanuel MARECHAL
5 Rue d'Autun
71100 CHALON SUR SAONE
Tél. 03.85.46.29.14 - Fax. 03.85.93.45.14

Phase:

ESQ	PRO	CONT	DCE	DOE
-----	-----	------	-----	-----

Dessiné par: Aurore PEROT
IDS

Indice

Num	Date	Observations
C	28.07	

Plan:

86

Date:
10.08.2018

Indice:

A

Echelle(s)
1/100

Titre:

DCE

Eclairage
Rez de Chaussée

boulevard Diderot



Maître d'ouvrage:

franprix  FRANPRIX
142 Boulevard Diderot
75012 PARIS

Maitre d'oeuvre:



CONCEPT ET TRAVAUX Emmanuel MARECHAL
5 Rue d'Autun
71100 CHALON SUR SAONE
Tél. 03.85.46.29.14 - Fax. 03.85.93.45.14

Phase:

ESQ	PRO	CONT	DCE	DOE
-----	-----	------	-----	-----

Dessiné par: Aurore PEROT
IDS

Indice

Num	Date	Observations
C	28.07	

Plan:

87

Date:

10.08.2018

Indice:

A

Echelle(s)

1/100


Titre:

DCE

Eclairage
R+1



boulevard Diderot

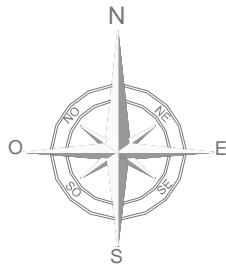

TERRASSE
R+3

Maître d'ouvrage:

franprix  FRANPRIX
142 Boulevard Diderot
75012 PARIS

Maitre d'oeuvre:



CONCEPT ET TRAVAUX Emmanuel MARECHAL
5 Rue d'Autun
71100 CHALON SUR SAONE
Tél. 03.85.46.29.14 - Fax. 03.85.93.45.14

Phase:

ESQ	PRO	CONT	DCE	DOE
-----	-----	------	-----	-----

Dessiné par: Aurore PEROT
IDS

Indice

Num	Date	Observations
C	28.07	

Plan:

89

Date:

10.08.2018

Indice:

A

Echelle(s)

1/100

Titre:

DCE

Eclairage
R+3