


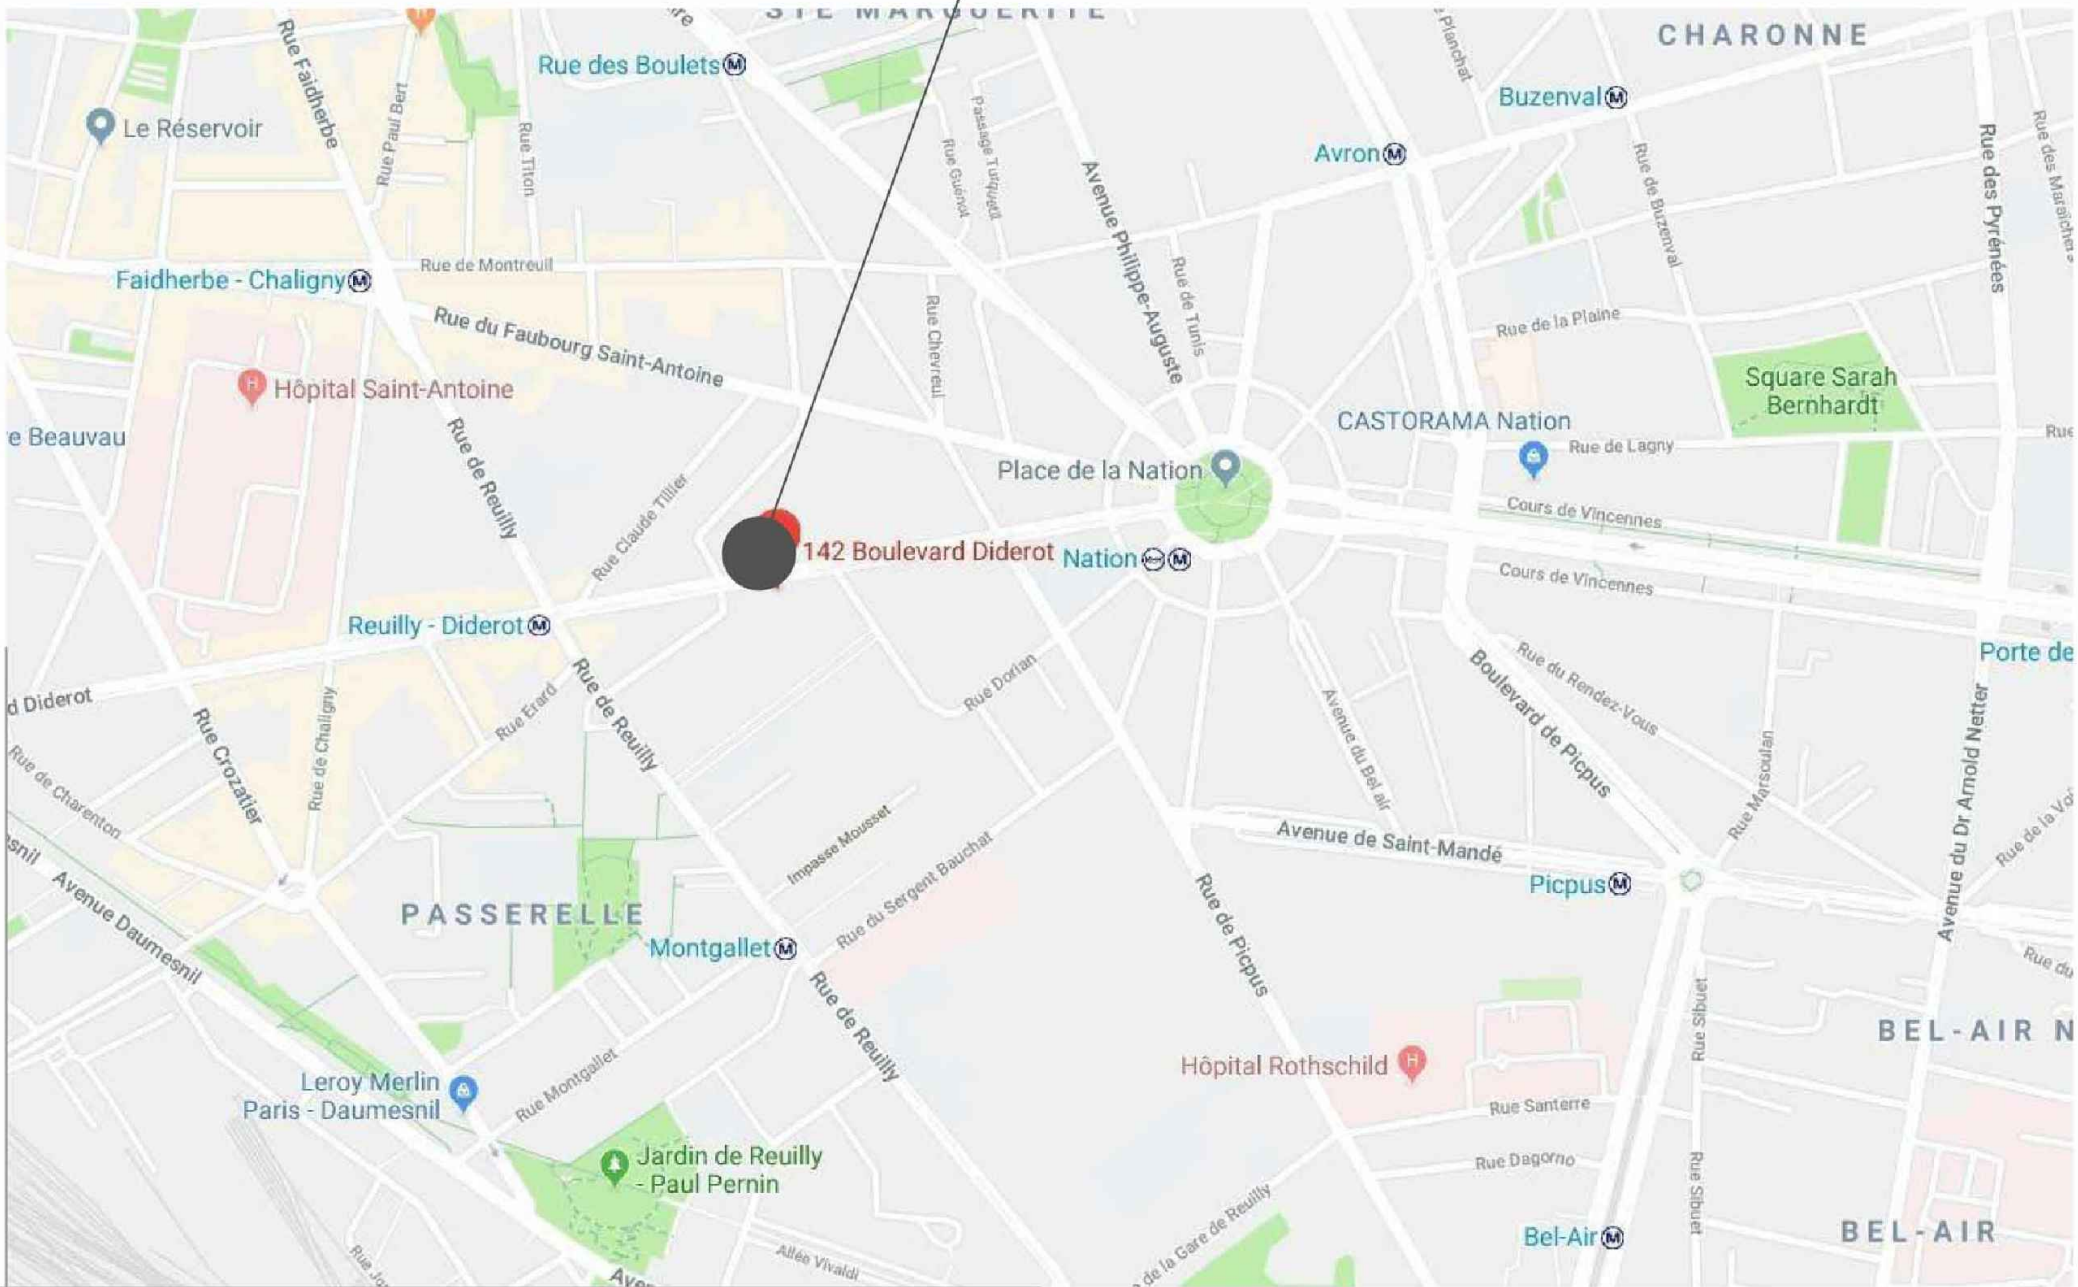


FRANPRIX
- 142 BOULEVARD DIDEROT - PARIS 12EME -

| | | | | | | | | |
|--|--|--|------|--|-------------------|---|------|------------|
| MAITRISE D'OUVRAGE  FRANPRIX DISTRIBUTION 123 Quai Jules GUESDE 94400 VITRY SUR SEINE | MAITRE D'OEUVRE  | | | Concept & Travaux 5, rue d'Autun 71100 Chalons-sur-Saône | | 03 85 46 29 14 - 03 85 93 45 1 Port. 06 16 10 61 25 mf.concept@orange.fr www.concept-travaux.com | | ESQ |
| | BUREAU DE CONTROLE | | | | | | | APD |
| |  | | | BUREAU VERITAS 16 Chemin du Jubin 69571 DARDILLY | | Tel: 01 55 24 70 00 Fax: 01 55 24 70 01 | | DCE - APS |
| | Indice | Modification | | | | | Date | PRO |
| | | | | | | | | EXE |
| | | | | | | | | OPC |
| | | | | | | | | DOE |
| | | | | | | | | |
| | | | | | | | | |
| | | | | | | | | |
| DCE - APS | | PROJET D'AMENAGEMENT DE PLATEAUX DE BUREAU SIS AU 142 BOULEVARD DIDEROT A PARIS 12EME | | | | | | 22/06/2018 |
| FR-DIDEROT- DCE-06/2018 | DCE - APS | PL | | Varie | -0- 22/06/2018 | EM | | |
| Numeros Affaire | Phase | Type | zone | Echelle | Date indice | Charge d'affaire | Info | |

PROJET



Maître d'ouvrage:

franprix  FRANPRIX
142 Boulevard Diderot
75012 PARIS

Maitre d'oeuvre:



CONCEPT ET TRAVAUX Emmanuel MARECHAL
5 Rue d'Autun
71100 CHALON SUR SAONE
Tél. 03.85.46.29.14 - Fax. 03.85.93.45.14

Phase:

| | | | | |
|-----|---|------|-----|-----|
| ESQ | PRO | CONT | DPC | DOE |
| |  | | | |

Déssiné par: Aurore PEROT
IDS

Indice

| Num | Date | Observations |
|-----|------|--------------|
| | | |
| | | |
| | | |
| | | |

Plan:

01

Date:

18.06.2018

Indice:

A

Echelle(s)

...

Titre:

PLAN SITUATION



Légende

- Parcelles cadastrales
- Voie sur laquelle la création d'accès à un parc de stationnement est interdite

Protection du commerce et de l'artisanat

- Protection du commerce et de l'artisanat
- Protection du commerce et protection particulière de l'artisanat
- Protection renforcée du commerce et de l'artisanat
- Protection renforcée du commerce et protection particulière de l'artisanat

Zonage du plan de prévention des risques d'inondation

- Zone bleue clair du PPRI
- Zone bleue sombre du PPRI
- Zone rouge du PPRI
- Zone verte du PPRI

Extrait du Plan Local d'Urbanisme et du plan parcellaire de Paris

PARIS PLU le 31/05/2018

Auteur : Mairie de Paris

Échelle : 1/1128

Projection : RGF 1993 Lambert 93

Document présenté pour information, sans valeur réglementaire



Maître d'ouvrage:

franprix  FRANPRIX
142 Boulevard Diderot
75012 PARIS

Maître d'oeuvre:



CONCEPT ET TRAVAUX Emmanuel MARECHAL
5 Rue d'Autun
71100 CHALON SUR SAONE
Tél. 03.85.46.29.14 - Fax. 03.85.93.45.14

Phase:

| | | | | |
|-----|-----|------|-----|-----|
| ESQ | PRO | CONT | DPC | DOE |
| | | | | |

Dessiné par: Aurore PEROT
IDS

Indice

| Num | Date | Observations |
|-----|------|--------------|
| | | |
| | | |
| | | |
| | | |

Plan:

02

Date:

18.06.2018

Indice:

A


Echelle(s)

...

Titre:

PLAN CADASTRAL

boulevard
Diderot

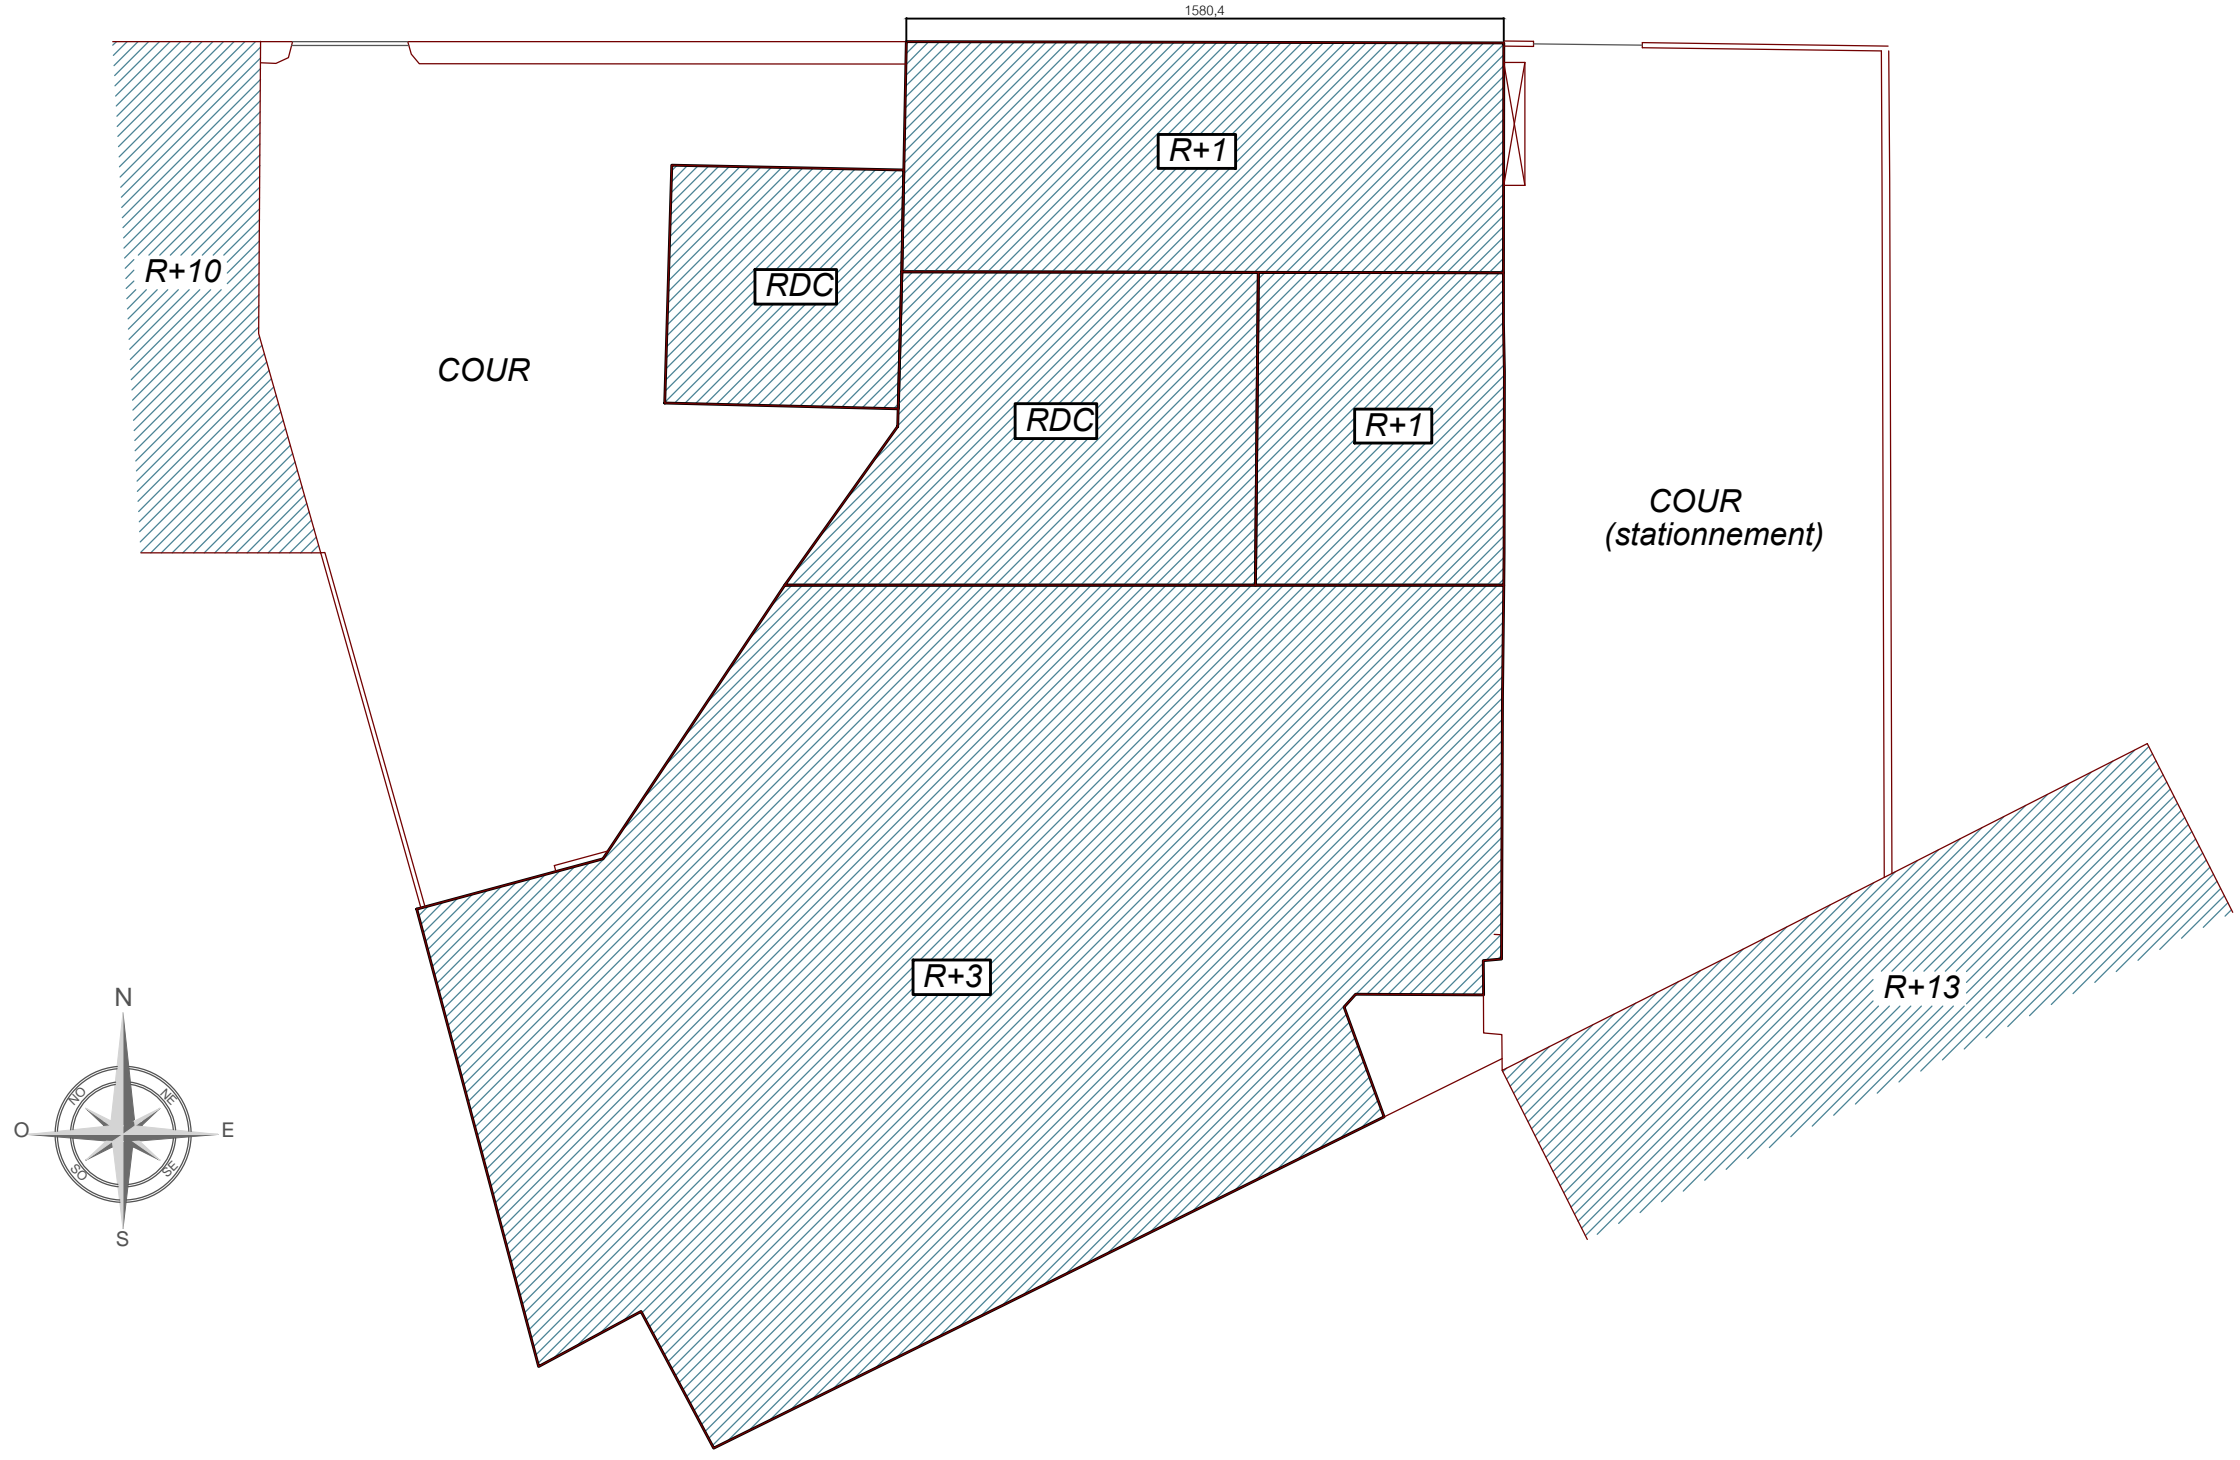

Maître d'ouvrage:

franprix  FRANPRIX
142 Boulevard Diderot
75012 PARIS

Maitre d'oeuvre:



CONCEPT ET TRAVAUX Emmanuel MARECHAL
5 Rue d'Autun
71100 CHALON SUR SAONE
Tél. 03.85.46.29.14 - Fax. 03.85.93.45.14

Phase:

| | | | | |
|-----|---|------|-----|-----|
| ESQ | PRO | CONT | DPC | DOE |
| |  | | | |

Déssiné par: Aurore PEROT
IDS

Indice

| Num | Date | Observations |
|-----|------|--------------|
| | | |
| | | |
| | | |
| | | |

Plan: Indice: Titre:

03
Date: 18.06.2018
A
Echelle(s): 1/200
PLAN MASSE

ELECTRICITE



Suite dépose du faux plafond
mise en place d'un éclairage de chantier y
compris cage escalier
Isoler l'ensemble des prises, dépose luminaires

Maître d'ouvrage:

franprix  FRANPRIX
142 Boulevard Diderot
75012 PARIS

Maitre d'oeuvre:



CONCEPT ET TRAVAUX Emmanuel MARECHAL
5 Rue d'Autun
71100 CHALON SUR SAONE
Tél. 03.85.46.29.14 - Fax. 03.85.93.45.14

Phase:

| | | | | |
|-----|-----|------|-----|-----|
| ESQ | PRO | CONT | DPC | DOE |
|-----|-----|------|-----|-----|



Déssiné par: Aurore PEROT
IDS

Indice

| Num | Date | Observations |
|-----|------|--------------|
| | | |
| | | |
| | | |
| | | |

| | | |
|------------|------------|----------------------|
| Plan: | Indice: | Titre: |
| 04 | A | PLAN CURAGE |
| Date: | Echelle(s) | PREPARATION CHANTIER |
| 18.06.2018 | 1/100 | Rezd e chaussée |

boulevard Diderot

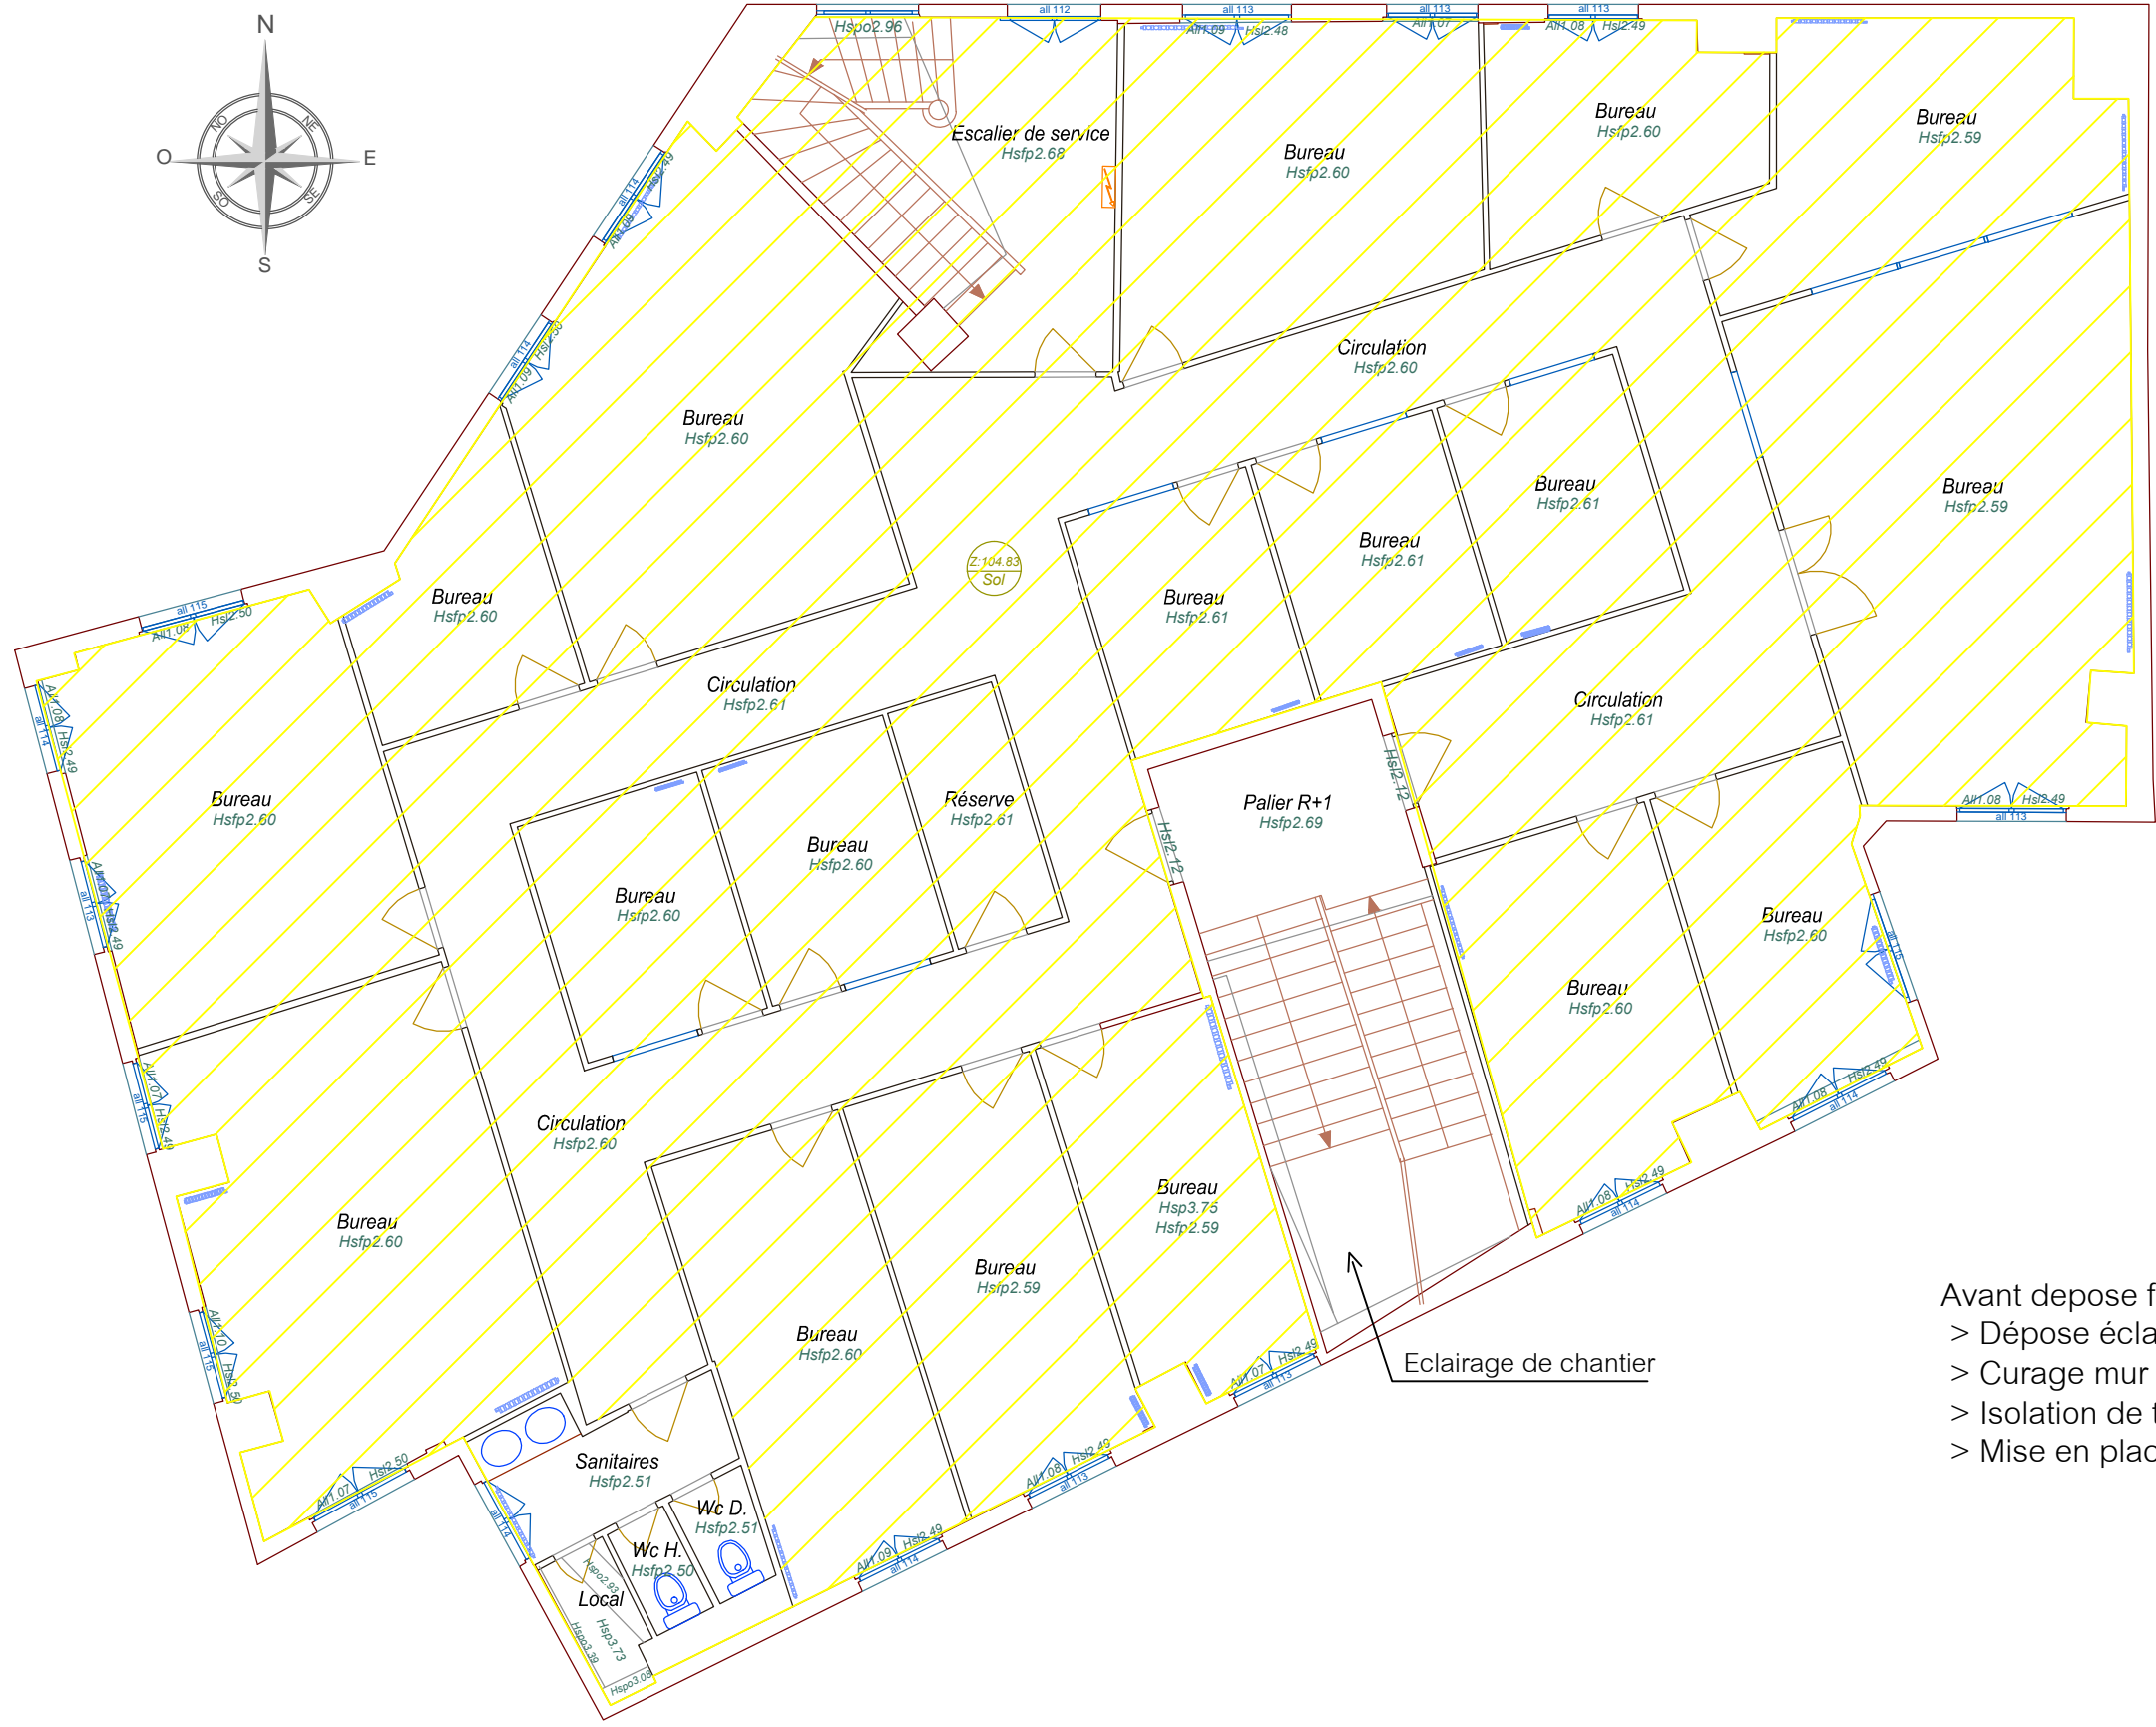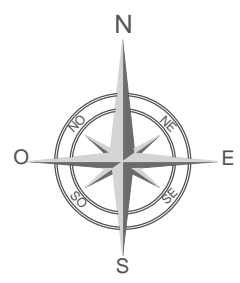

- Avant depose faux plafond et démolition (375m²):
- > Dépose éclairage
 - > Curage mur (PC / Goulottes)
 - > Isolation de toutes les lignes (Attention à fournir)
 - > Mise en place de 3 coffrets de chantier

Maître d'ouvrage:

FRANPRIX
142 Boulevard Diderot
75012 PARIS

Maitre d'oeuvre:

CONCEPT ET TRAVAUX Emmanuel MARECHAL
5 Rue d'Autun
71100 CHALON SUR SAONE
Tél. 03.85.46.29.14 - Fax. 03.85.93.45.14

Phase:

| | | | | |
|-----|-----|------|-----|-----|
| ESQ | PRO | CONT | DPC | DOE |
| | | | | |

Dessiné par: Aurore PEROT
IDS

Indice

| Num | Date | Observations |
|-----|------|--------------|
| | | |
| | | |
| | | |
| | | |


Plan: Indice: Titre:

05
Date: 18.06.2018

A
Echelle(s) 1/100

PLAN CURAGE
PREPARATION CHANTIER
1er étage

boulevard Diderot

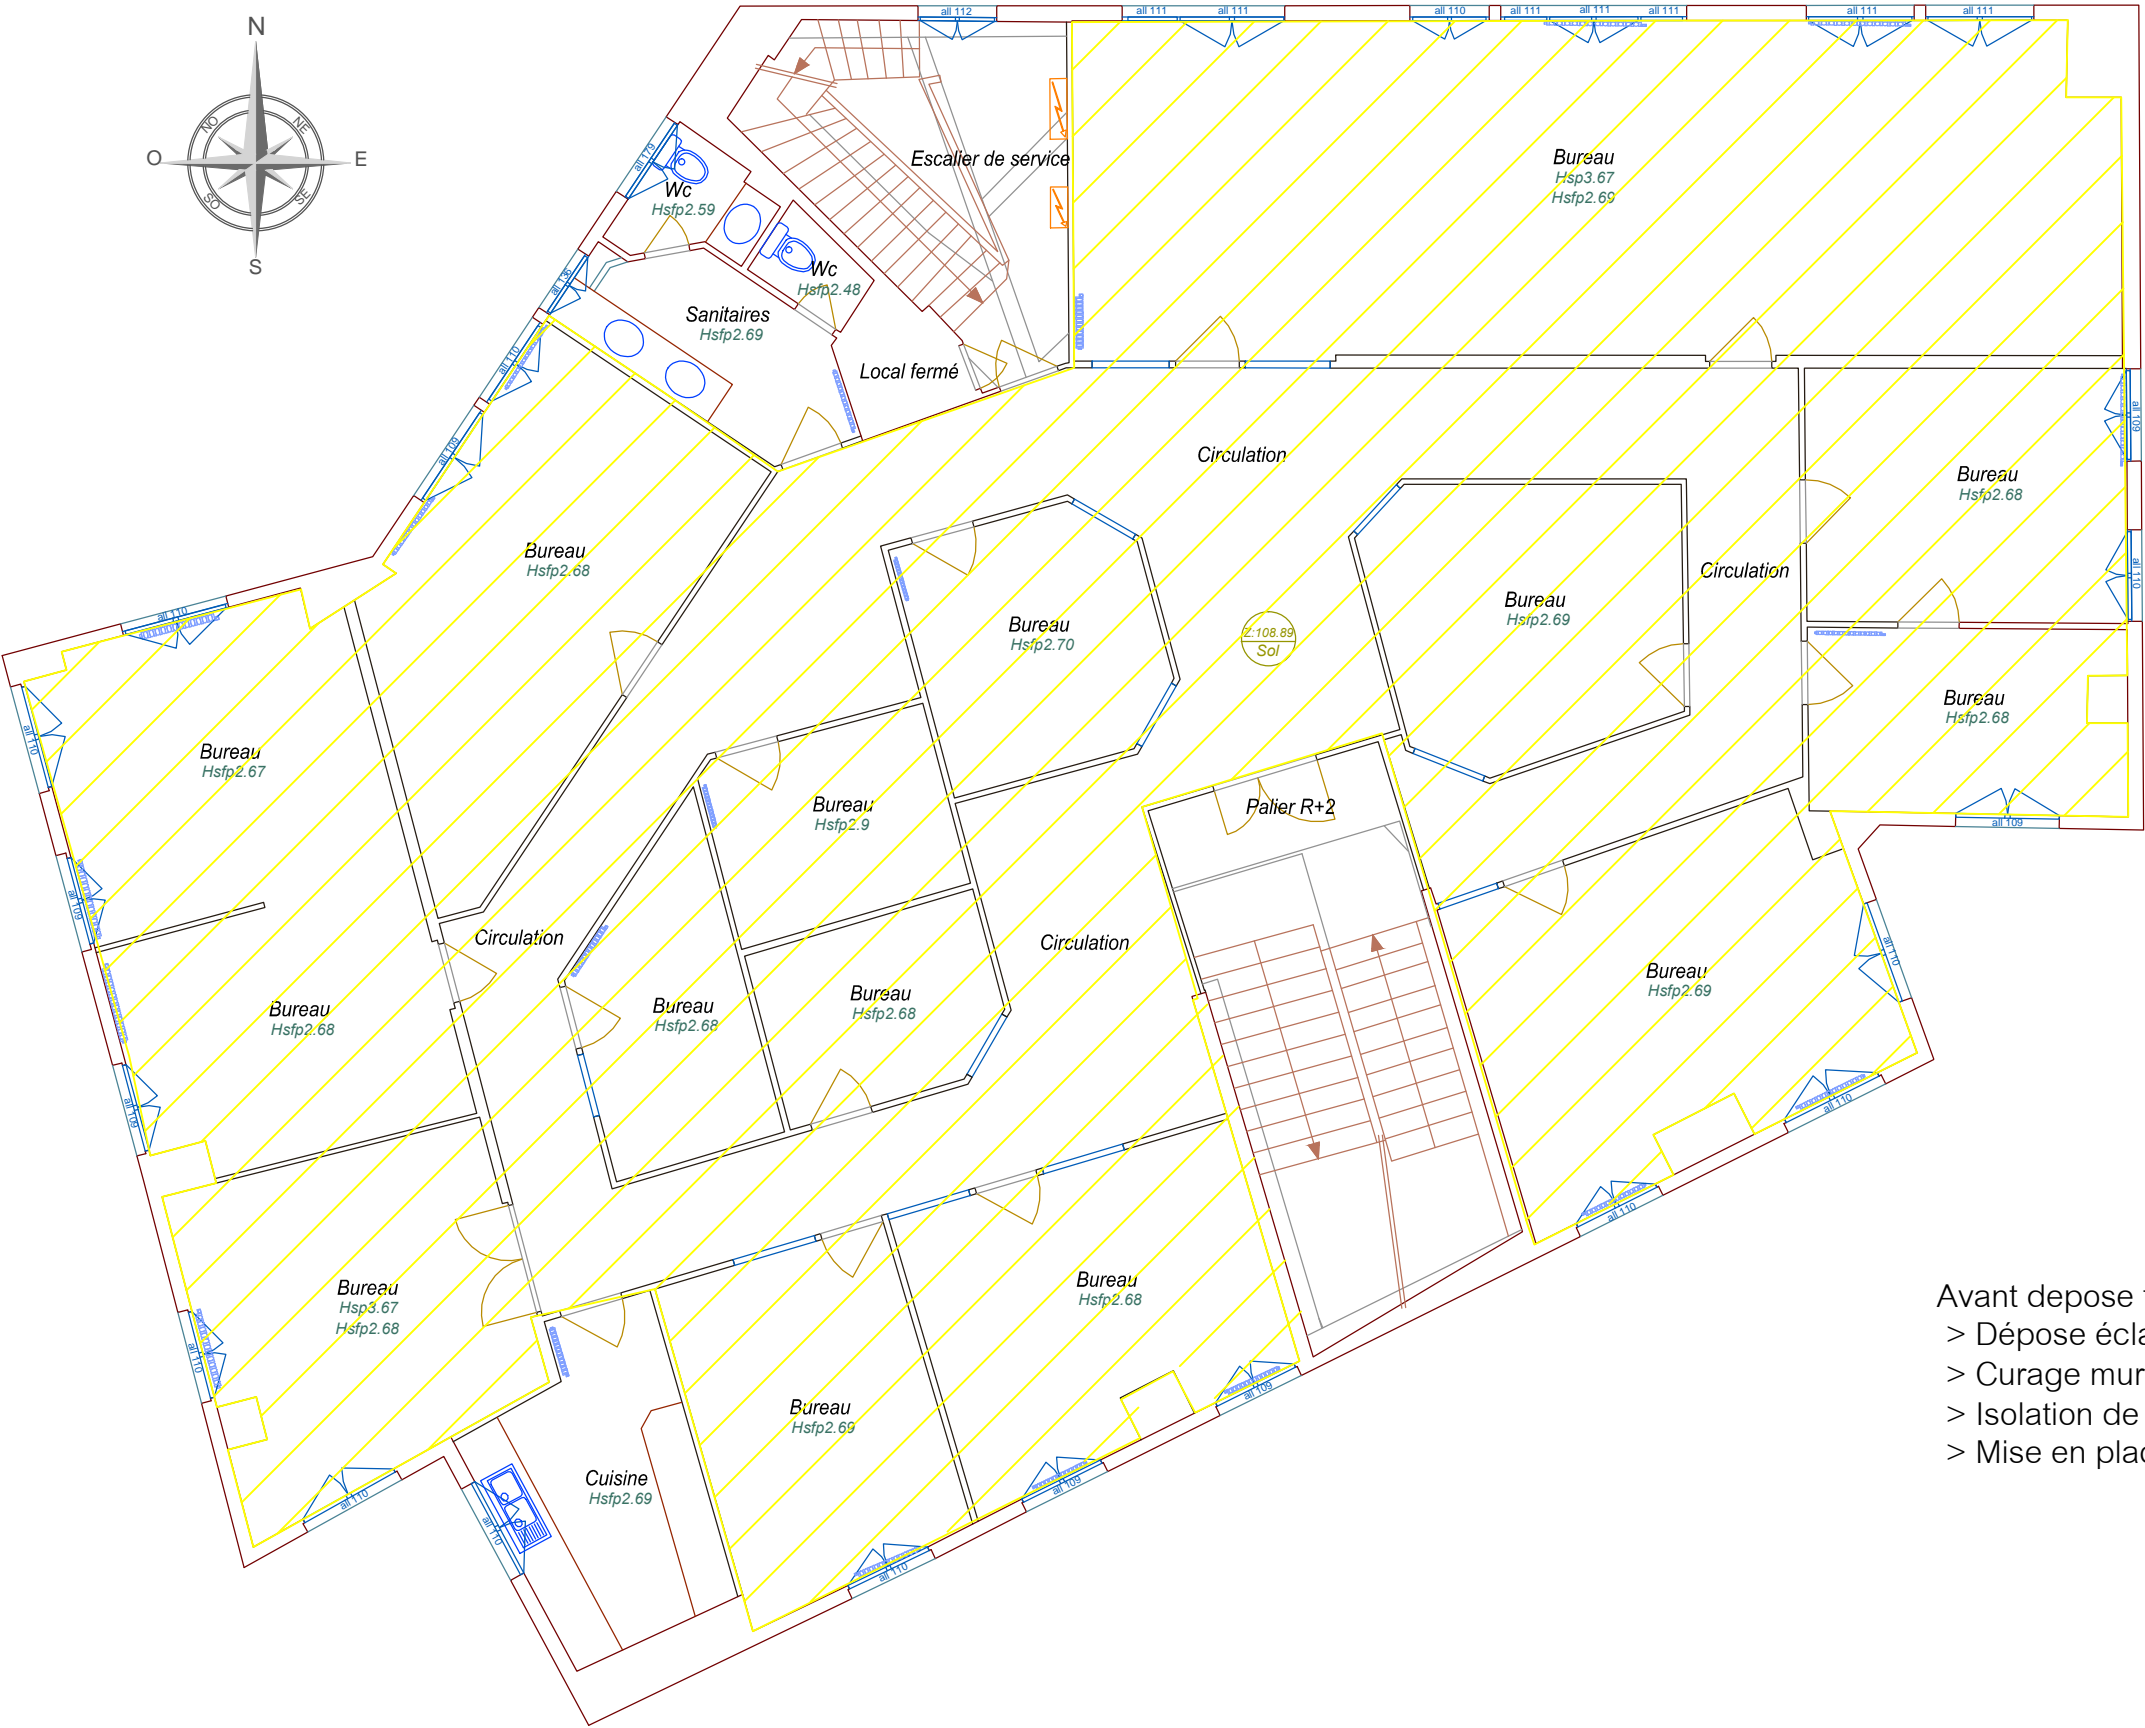

- Avant depose faux plafond et démolition (350m²):
- > Dépose éclairage
 - > Curage mur (PC / Goulottes)
 - > Isolation de toutes les lignes (Attention à fournir)
 - > Mise en place de 3 coffrets de chantier

Maître d'ouvrage:

franprix 142 Boulevard Diderot 75012 PARIS

Maitre d'oeuvre:



CONCEPT ET TRAVAUX Emmanuel MARECHAL 5 Rue d'Autun 71100 CHALON SUR SAONE Tél. 03.85.46.29.14 - Fax. 03.85.93.45.14

Phase:

| | | | | |
|-----|-----|------|-----|-----|
| ESQ | PRO | CONT | DPC | DOE |
| | | | | |

Déssiné par: Aurore PEROT IDS

Indice

| Num | Date | Observations |
|-----|------|--------------|
| | | |
| | | |
| | | |
| | | |

Plan:

06

Date:

18.06.2018

Indice:

A


Echelle(s)

1/100

Titre:

PLAN CURAGE PREPARATION CHANTIER 2 eme étage

boulevard Diderot

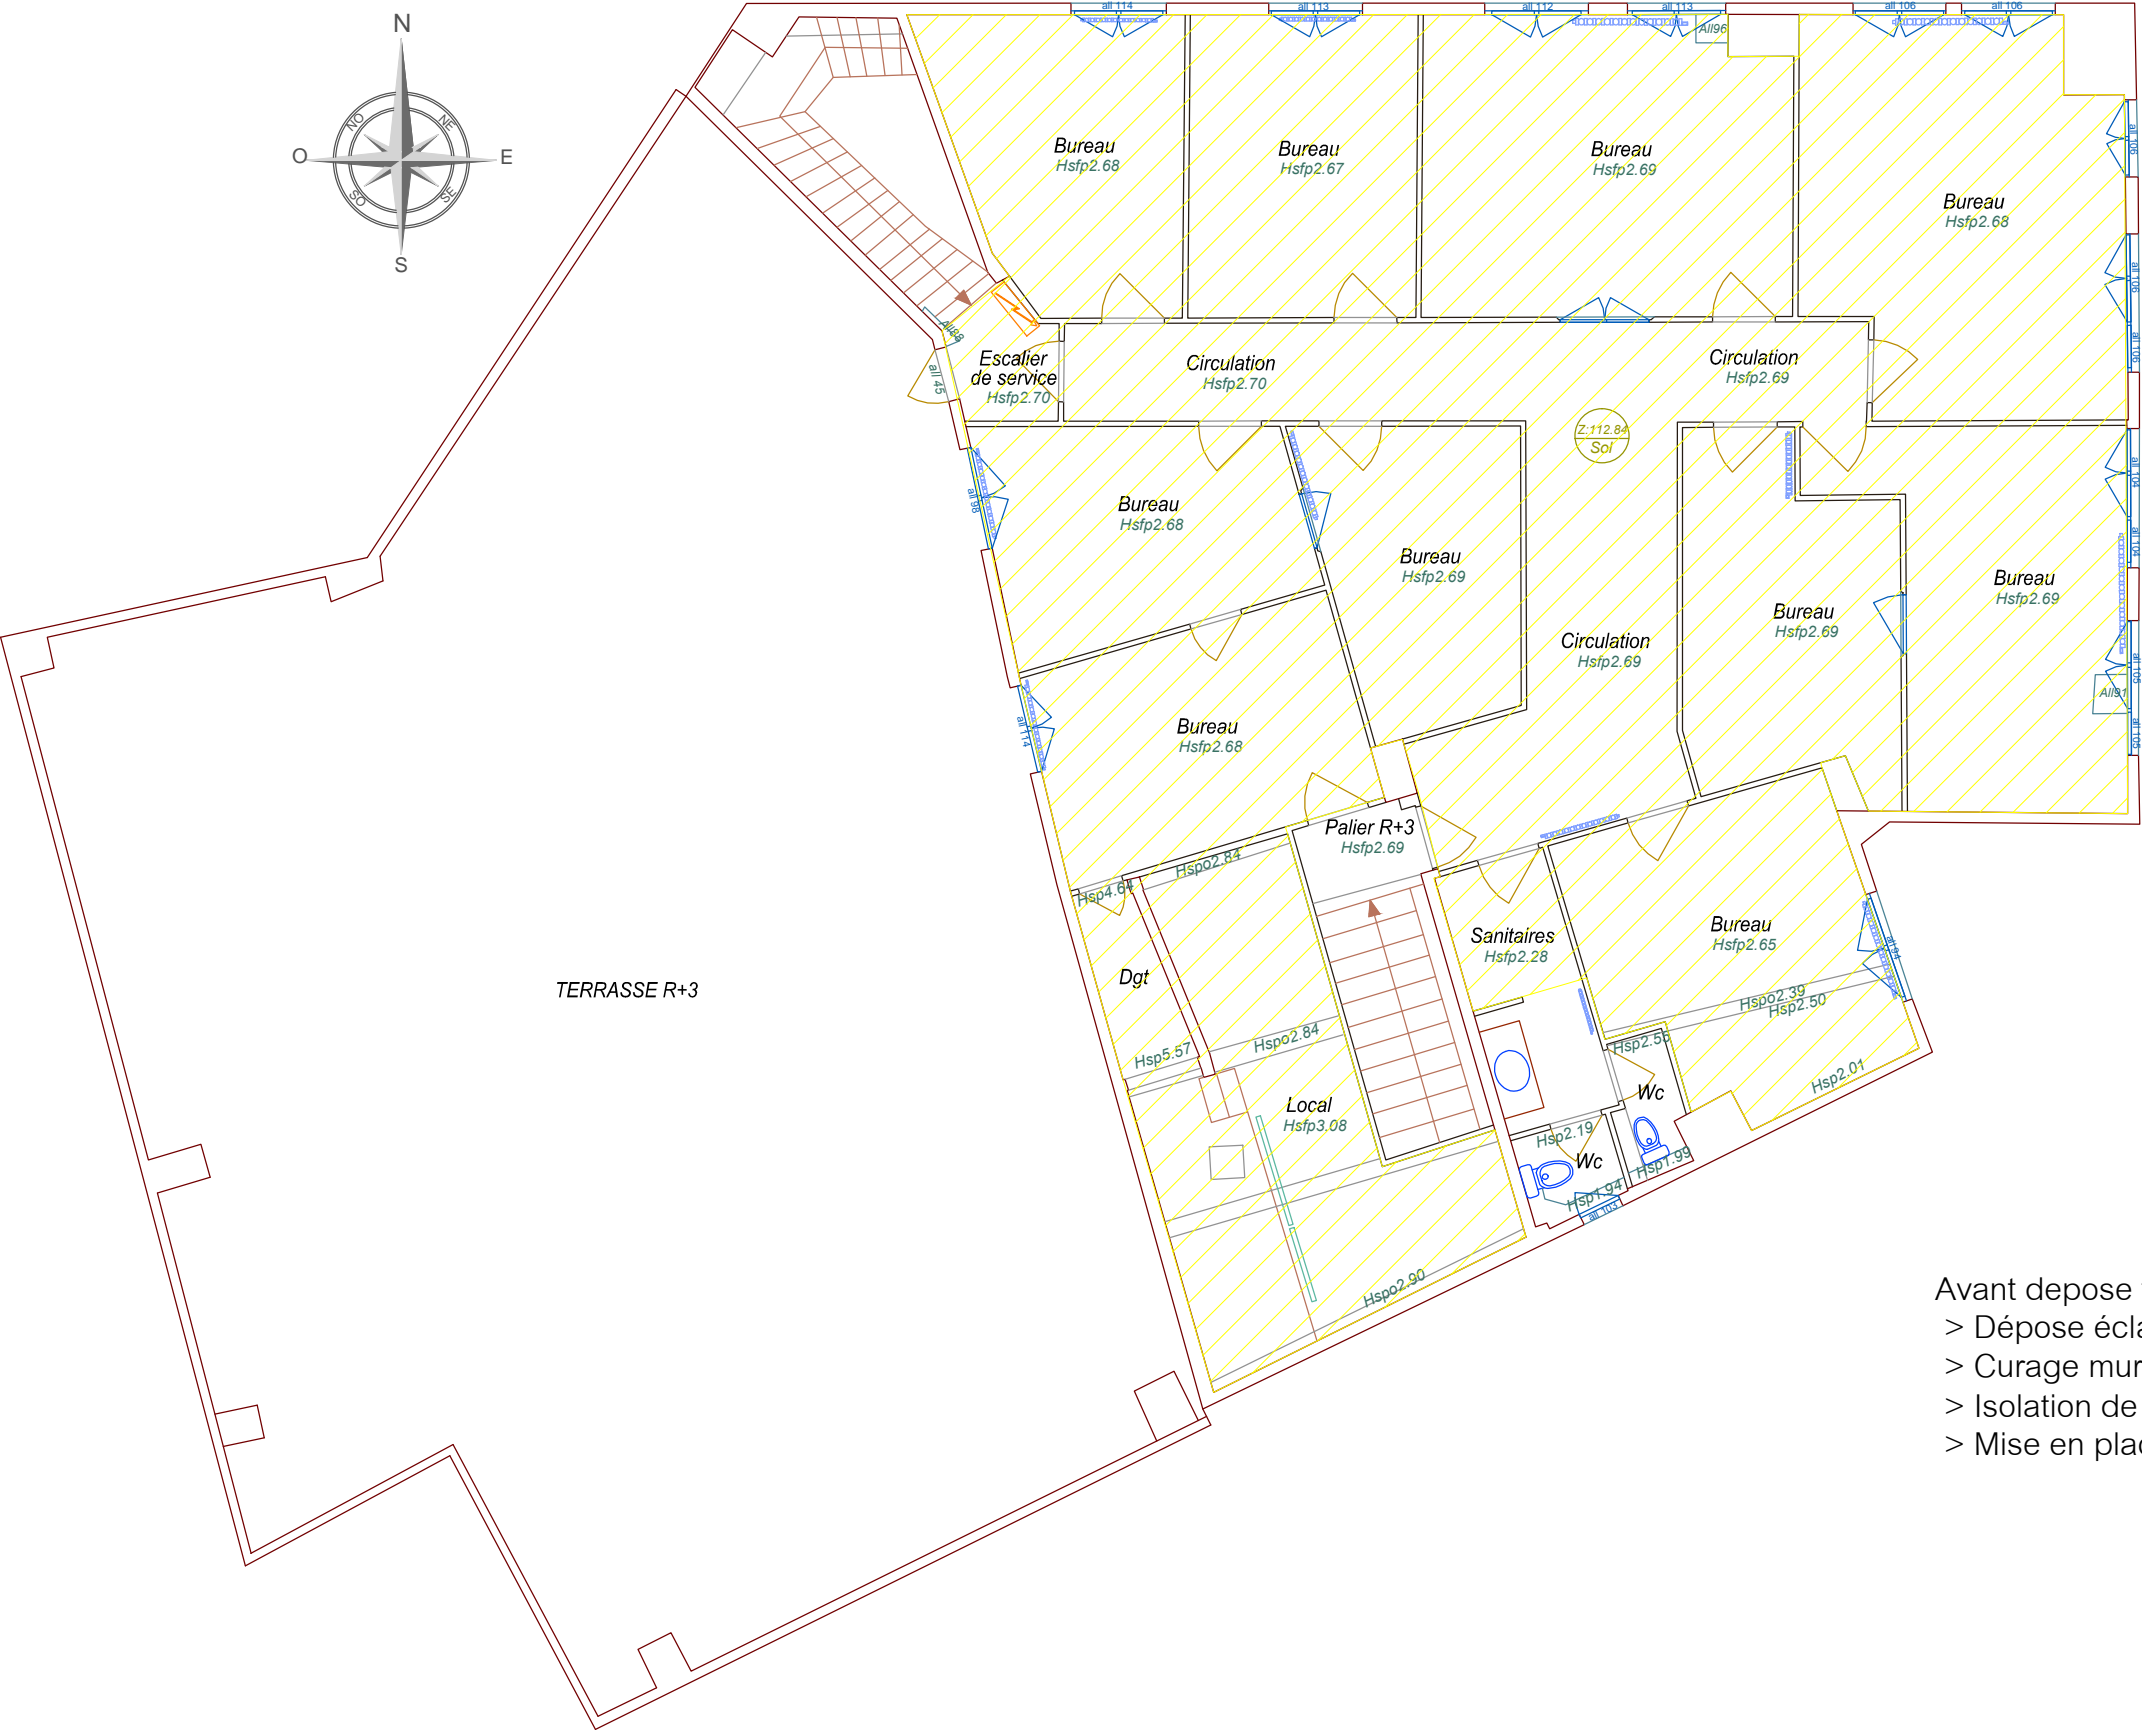

- Avant depose faux plafond et démolition (405m²):
- > Dépose éclairage
 - > Curage mur (PC / Goulottes)
 - > Isolation de toutes les lignes (Attention à fournir)
 - > Mise en place de 3 coffrets de chantier

Maître d'ouvrage:

franprix  FRANPRIX
142 Boulevard Diderot
75012 PARIS

Maitre d'oeuvre:



CONCEPT ET TRAVAUX Emmanuel MARECHAL
5 Rue d'Autun
71100 CHALON SUR SAONE
Tél. 03.85.46.29.14 - Fax. 03.85.93.45.14

Phase:

| | | | | |
|-----|-----|------|-----|-----|
| ESQ | PRO | CONT | DPC | DOE |
| | | | | |

Déssiné par: Aurore PEROT
IDS

Indice

| Num | Date | Observations |
|-----|------|--------------|
| | | |
| | | |
| | | |
| | | |

Plan:

07

Date:

18.06.2018

Indice:

A


Echelle(s)

1/100

Titre:

PLAN CURAGE
PREPARATION CHANTIER
3 eme étage

DEMOLITION

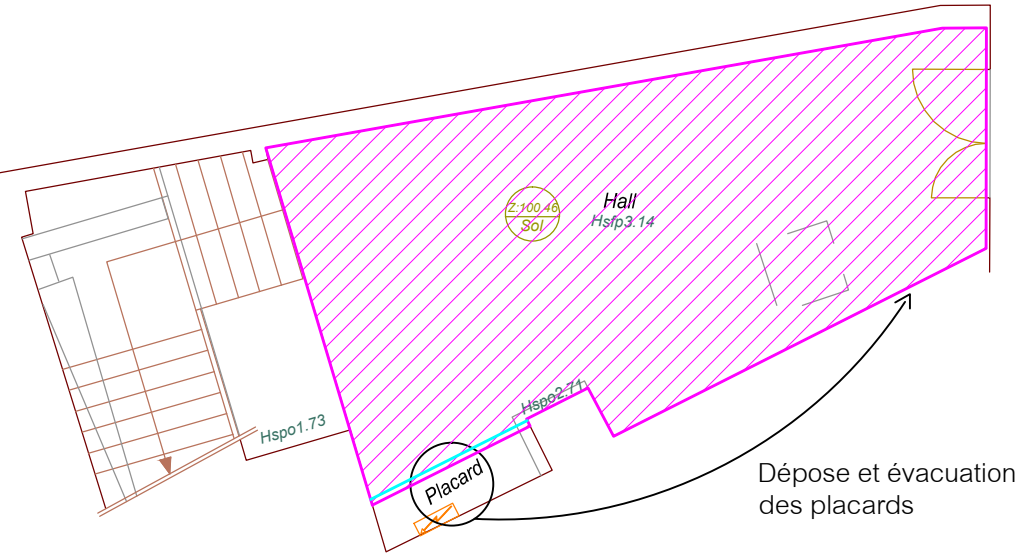

Dépose et évacuation du faux plafond (dalle 600X600)
compris ossatures
37m²

Maître d'ouvrage:

franprix  FRANPRIX
142 Boulevard Diderot
75012 PARIS

Maitre d'oeuvre:



CONCEPT ET TRAVAUX Emmanuel MARECHAL
5 Rue d'Autun
71100 CHALON SUR SAONE
Tél. 03.85.46.29.14 - Fax. 03.85.93.45.14

Phase:

| | | | | |
|-----|-----|------|-----|-----|
| ESQ | PRO | CONT | DPC | DOE |
| | | | | |

Déssiné par: Aurore PEROT
IDS


Indice

| Num | Date | Observations |
|-----|------|--------------|
| | | |
| | | |
| | | |
| | | |

Plan: Indice: Titre:

| | | |
|------------|------------|-----------------|
| 08 | A | PLAN CURAGE |
| Date: | Echelle(s) | Rez de chaussée |
| 18.06.2018 | 1/100 | |

boulevard Diderot

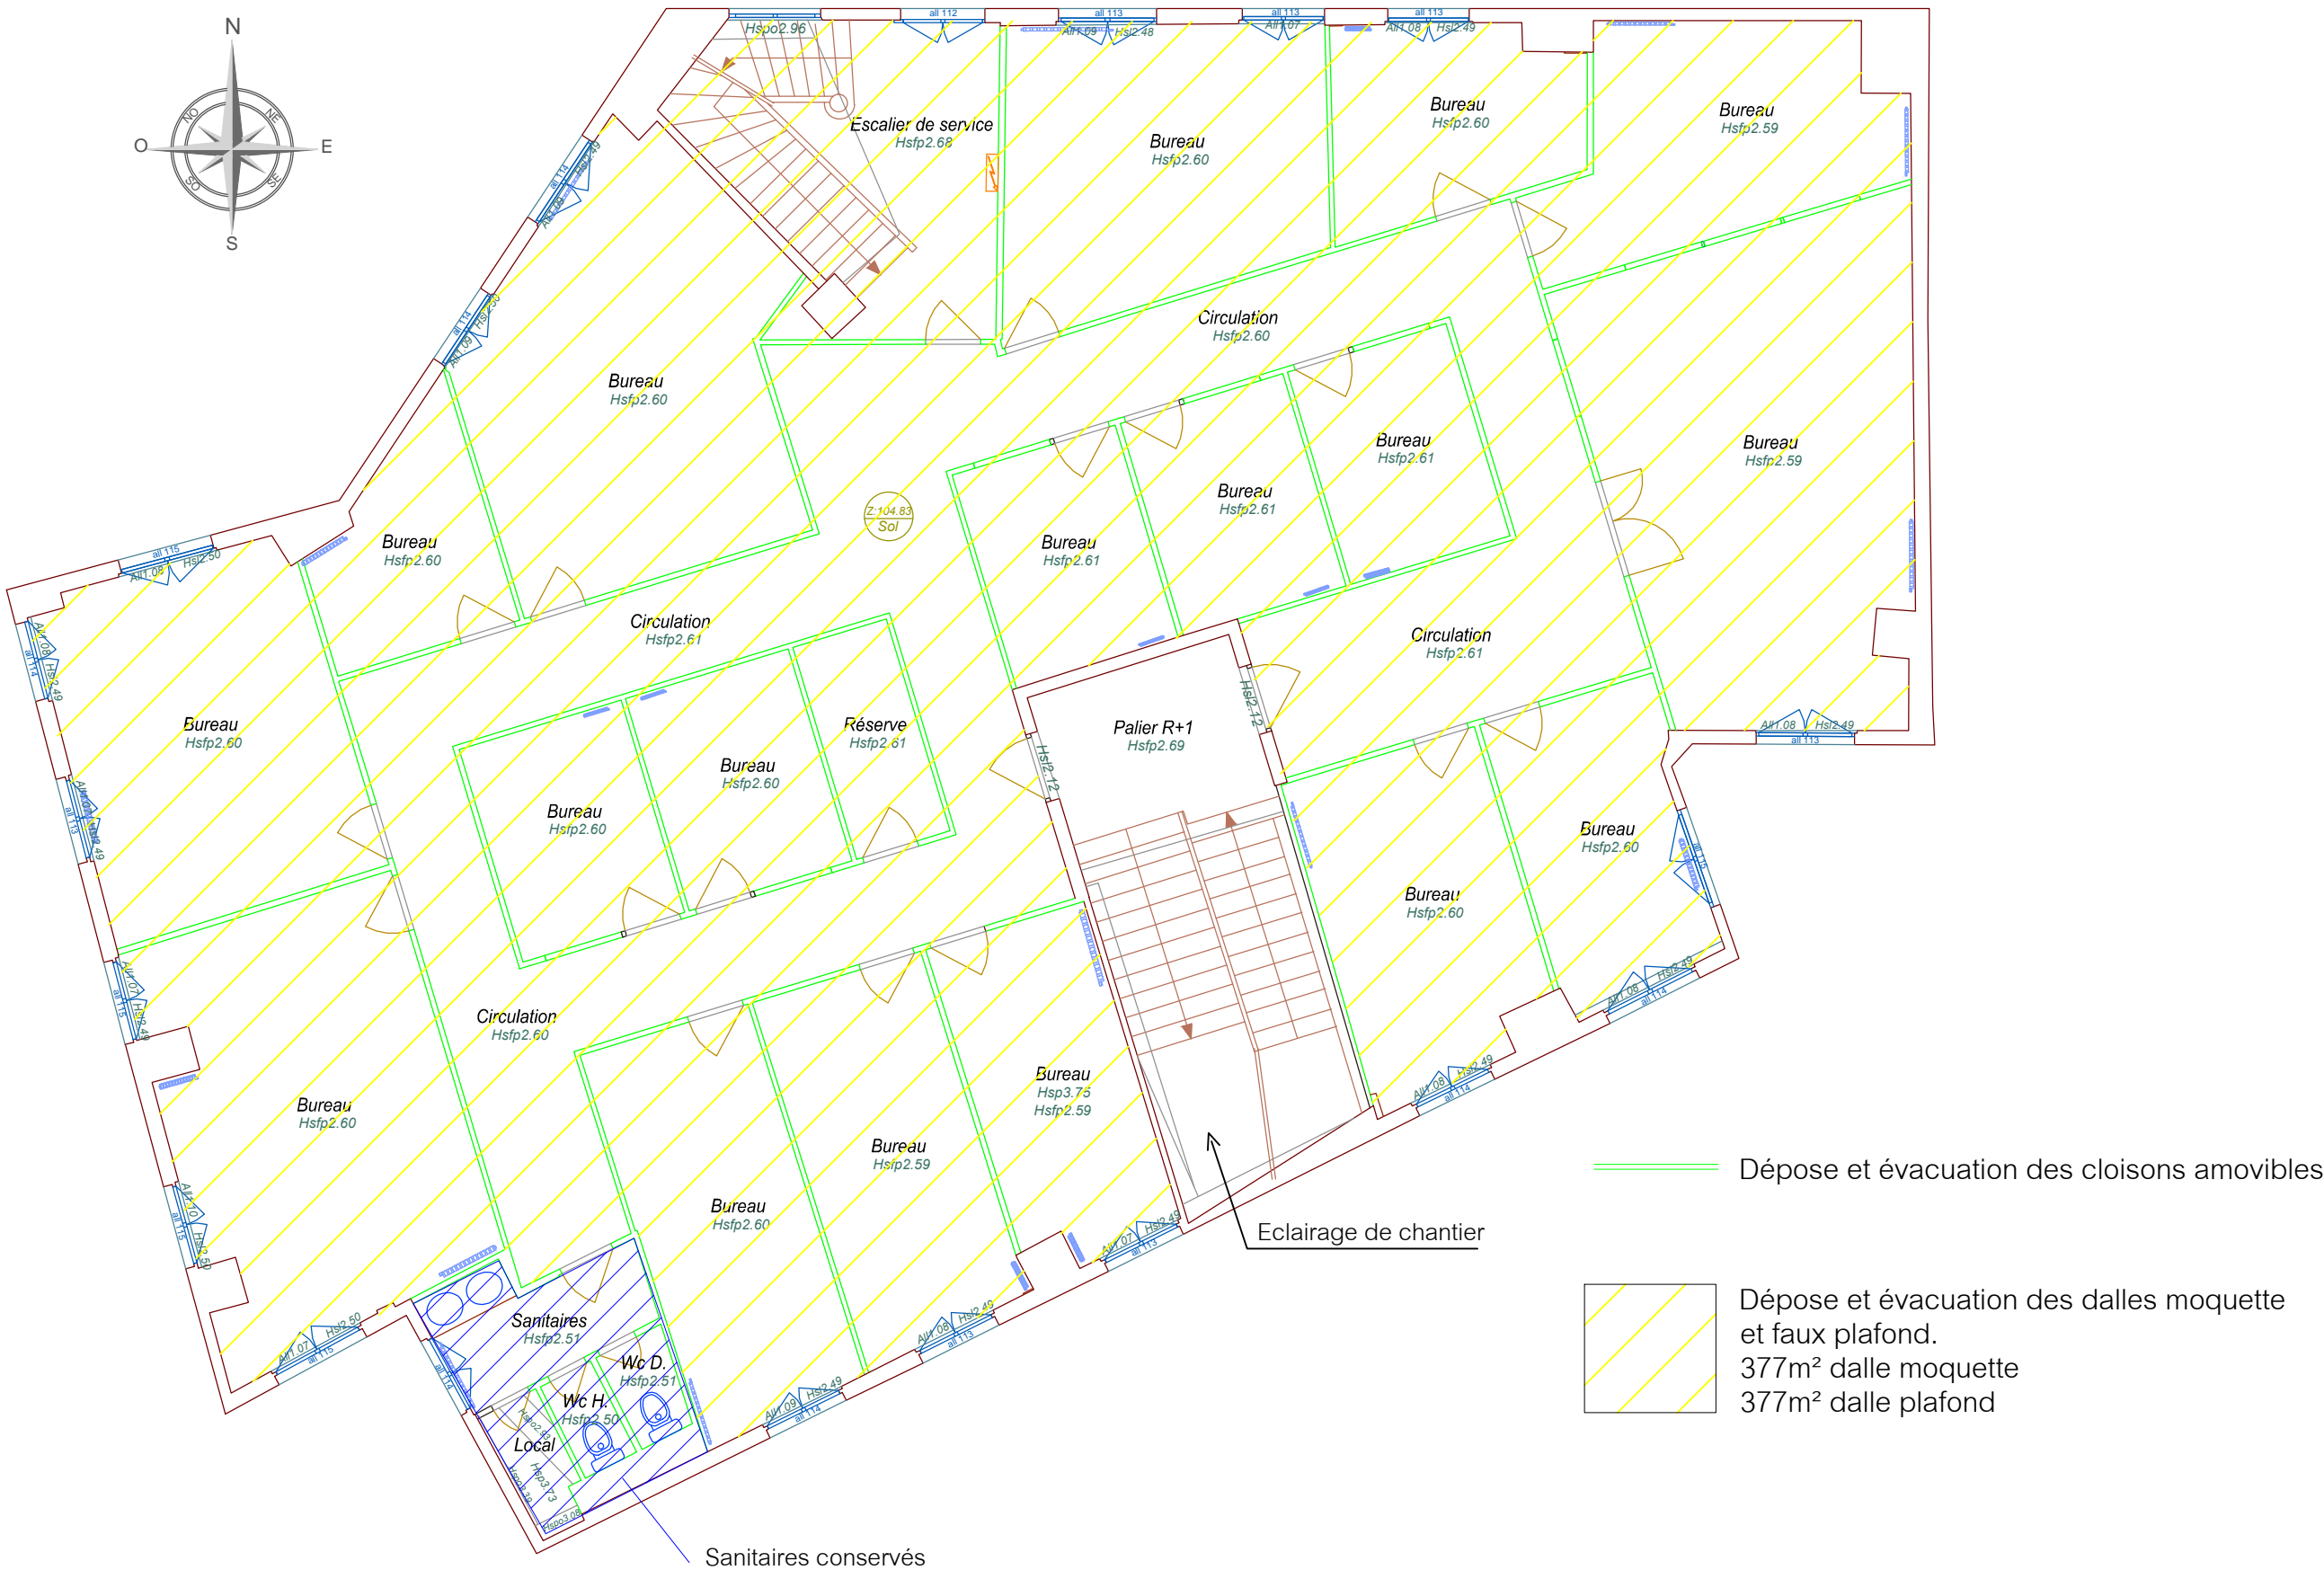

Maître d'ouvrage:

franprix  FRANPRIX
142 Boulevard Diderot
75012 PARIS

Maitre d'oeuvre:



CONCEPT ET TRAVAUX Emmanuel MARECHAL
5 Rue d'Autun
71100 CHALON SUR SAONE
Tél. 03.85.46.29.14 - Fax. 03.85.93.45.14

Phase:

| | | | | |
|-----|-----|------|-----|-----|
| ESQ | PRO | CONT | DPC | DOE |
| | | | | |

Dessiné par: Aurore PEROT
IDS

Indice

| Num | Date | Observations |
|-----|------|--------------|
| | | |
| | | |
| | | |
| | | |

Plan:

09

Date:

18.06.2018

Indice:



A

Echelle(s)


1/100

Titre:

PLAN CURAGE
1er étage

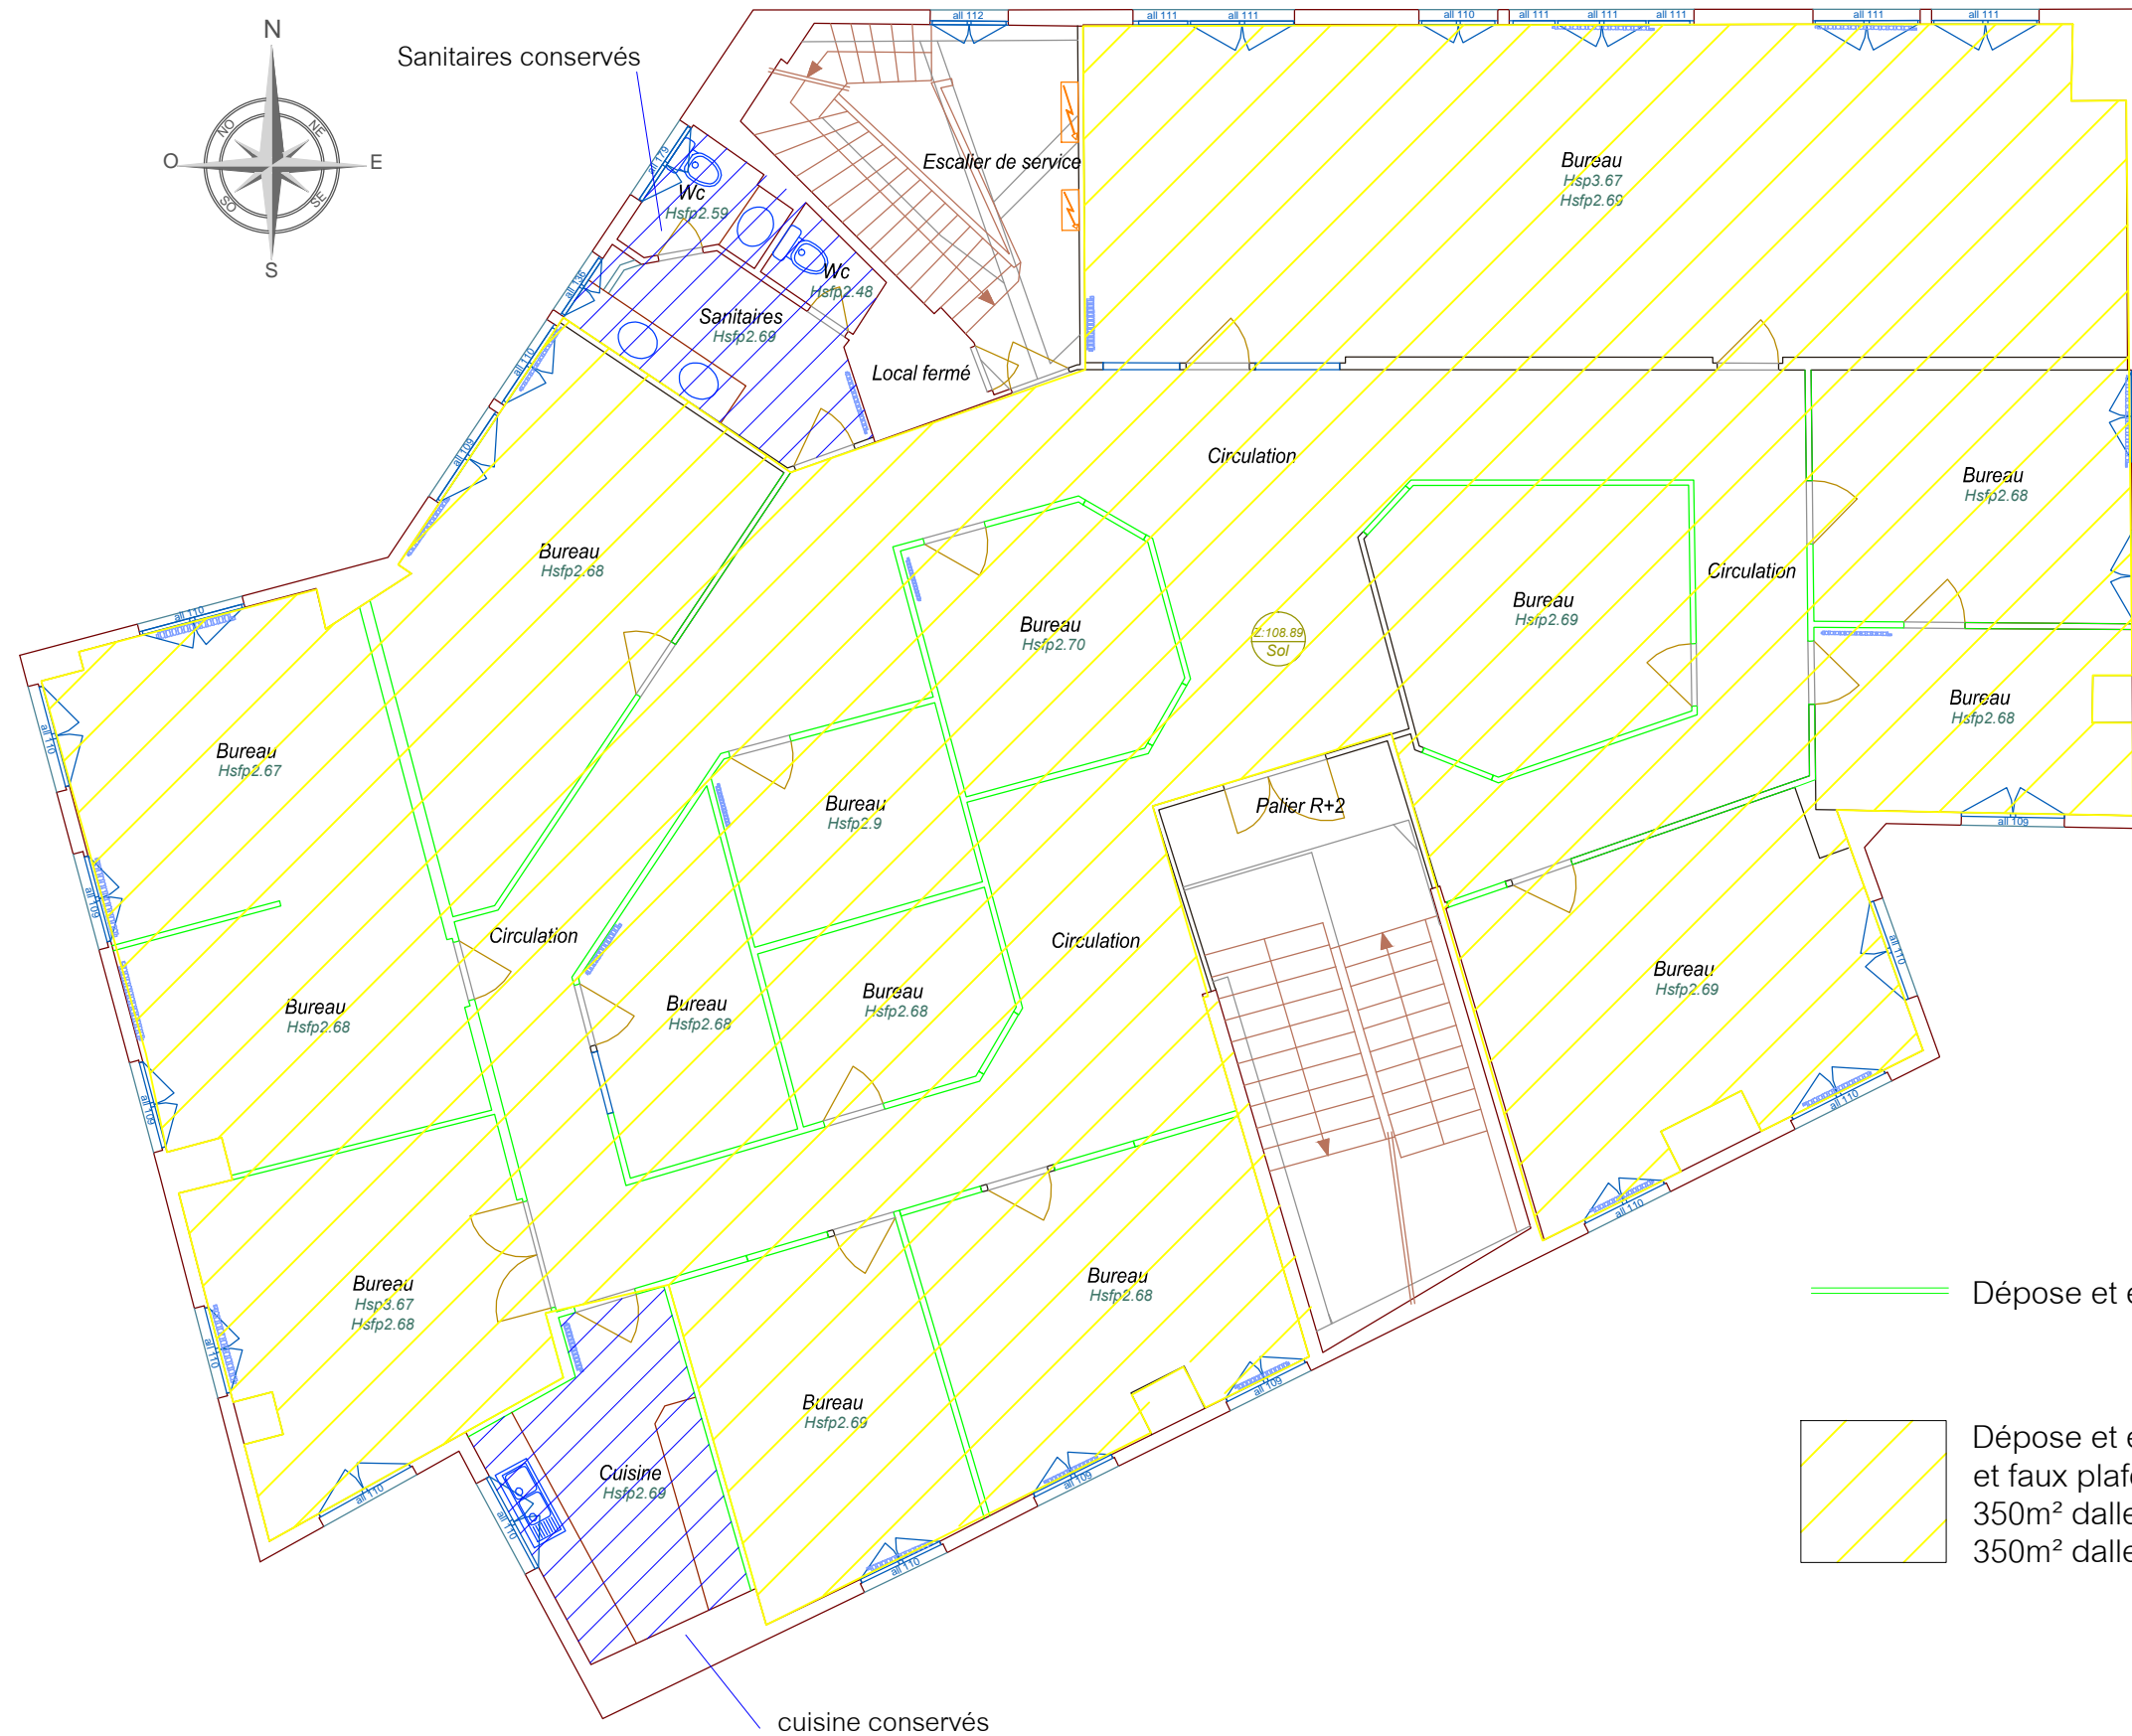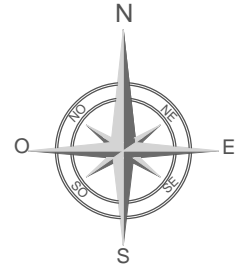boulevard Diderot

===== Dépose et évacuation des cloisons amovibles

 Dépose et évacuation des dalles moquette et faux plafond.
 350m² dalle moquette
 350m² dalle plafond

Maître d'ouvrage:



Maitre d'oeuvre:



CONCEPT ET TRAVAUX Emmanuel MARECHAL
5 Rue d'Autun
71100 CHALON SUR SAONE
Tél. 03.85.46.29.14 - Fax. 03.85.93.45.14

Phase:

| | | | | |
|-----|-----|------|-----|-----|
| ESQ | PRO | CONT | DPC | DOE |
|-----|-----|------|-----|-----|

Déssiné par: Aurore PEROT
IDS

Indice

| Num | Date | Observations |
|-----|------|--------------|
| | | |
| | | |
| | | |

Plan:

10

Date:
18.06.2018

Indice:


A

Echelle(s)
1/100

Titre:

PLAN CURAGE

2eme étage

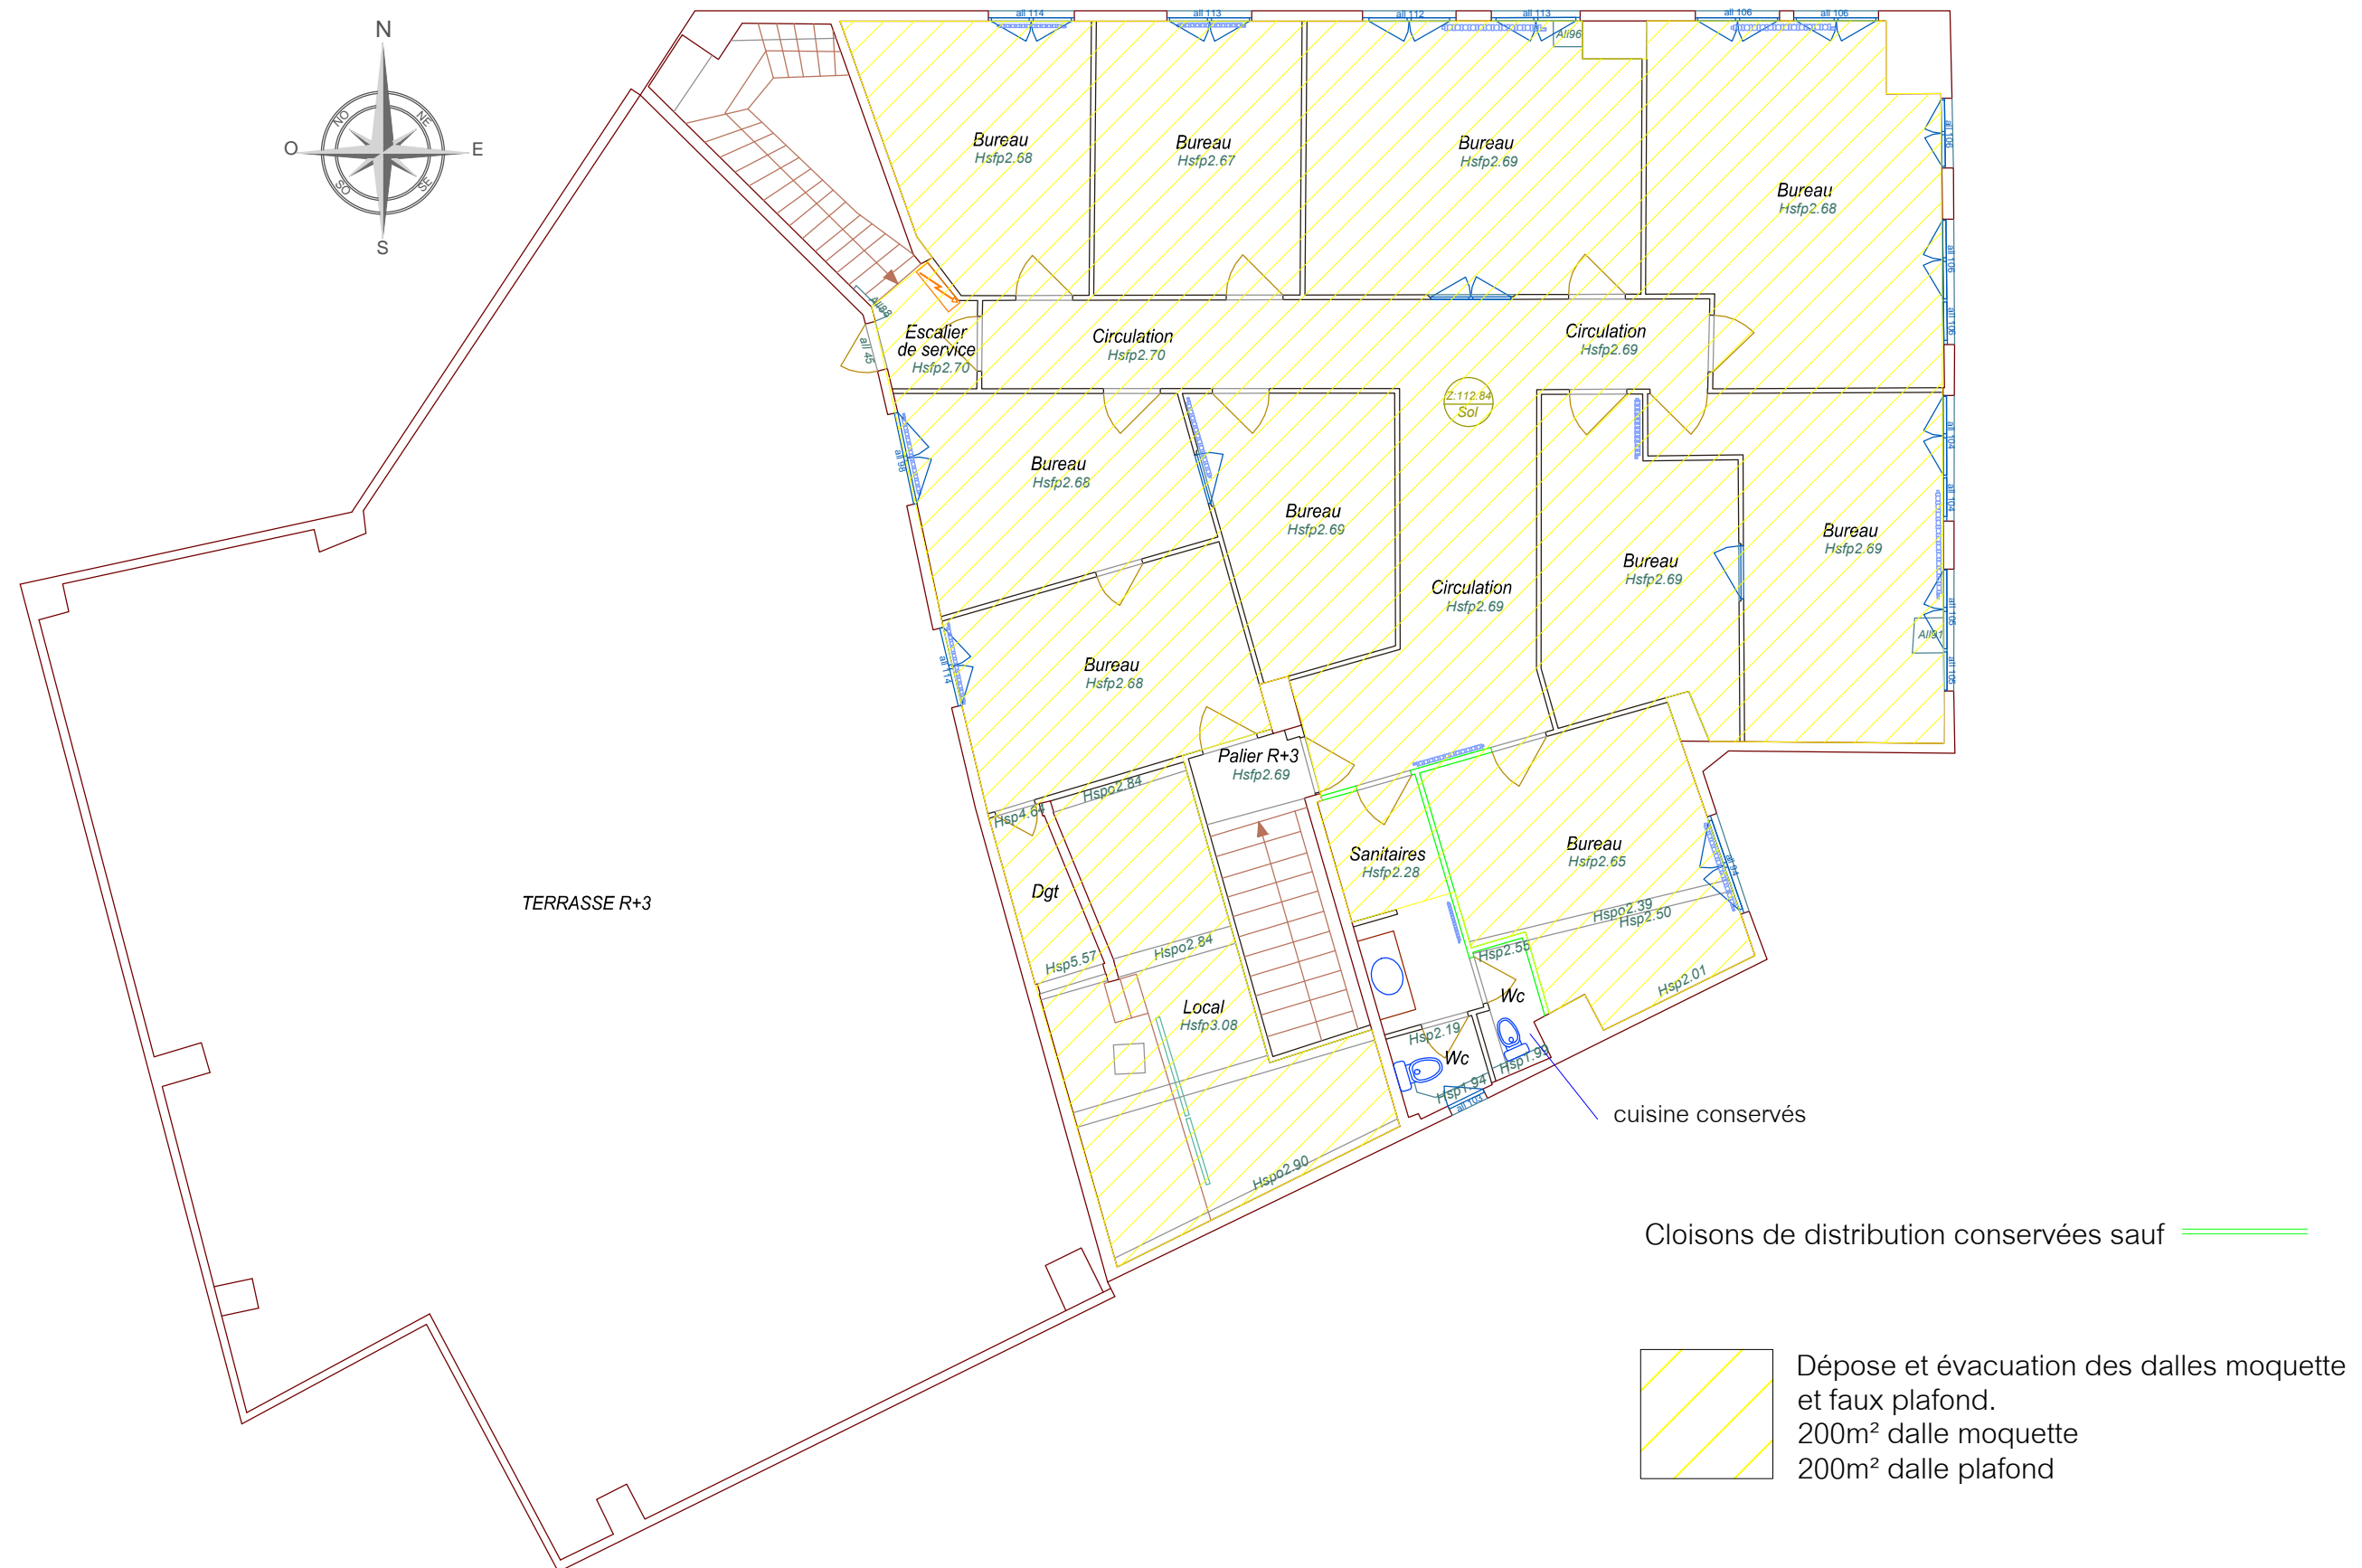boulevard Diderot

Maître d'ouvrage:

Maitre d'oeuvre:

CONCEPT ET TRAVAUX Emmanuel MARECHAL
5 Rue d'Autun
71100 CHALON SUR SAONE
Tél. 03.85.46.29.14 - Fax. 03.85.93.45.14

Phase:

| | | | | |
|-----|---|------|-----|-----|
| ESQ | PRO | CONT | DPC | DOE |
| |  | | | |

Déssiné par: Aurore PEROT
IDS

Indice

| Num | Date | Observations |
|-----|------|--------------|
| | | |
| | | |
| | | |

Plan:

11

Date:
18.06.2018

Indice:

A

Echelle(s)
1/100

Titre:

PLAN CURAGE

3eme étage