
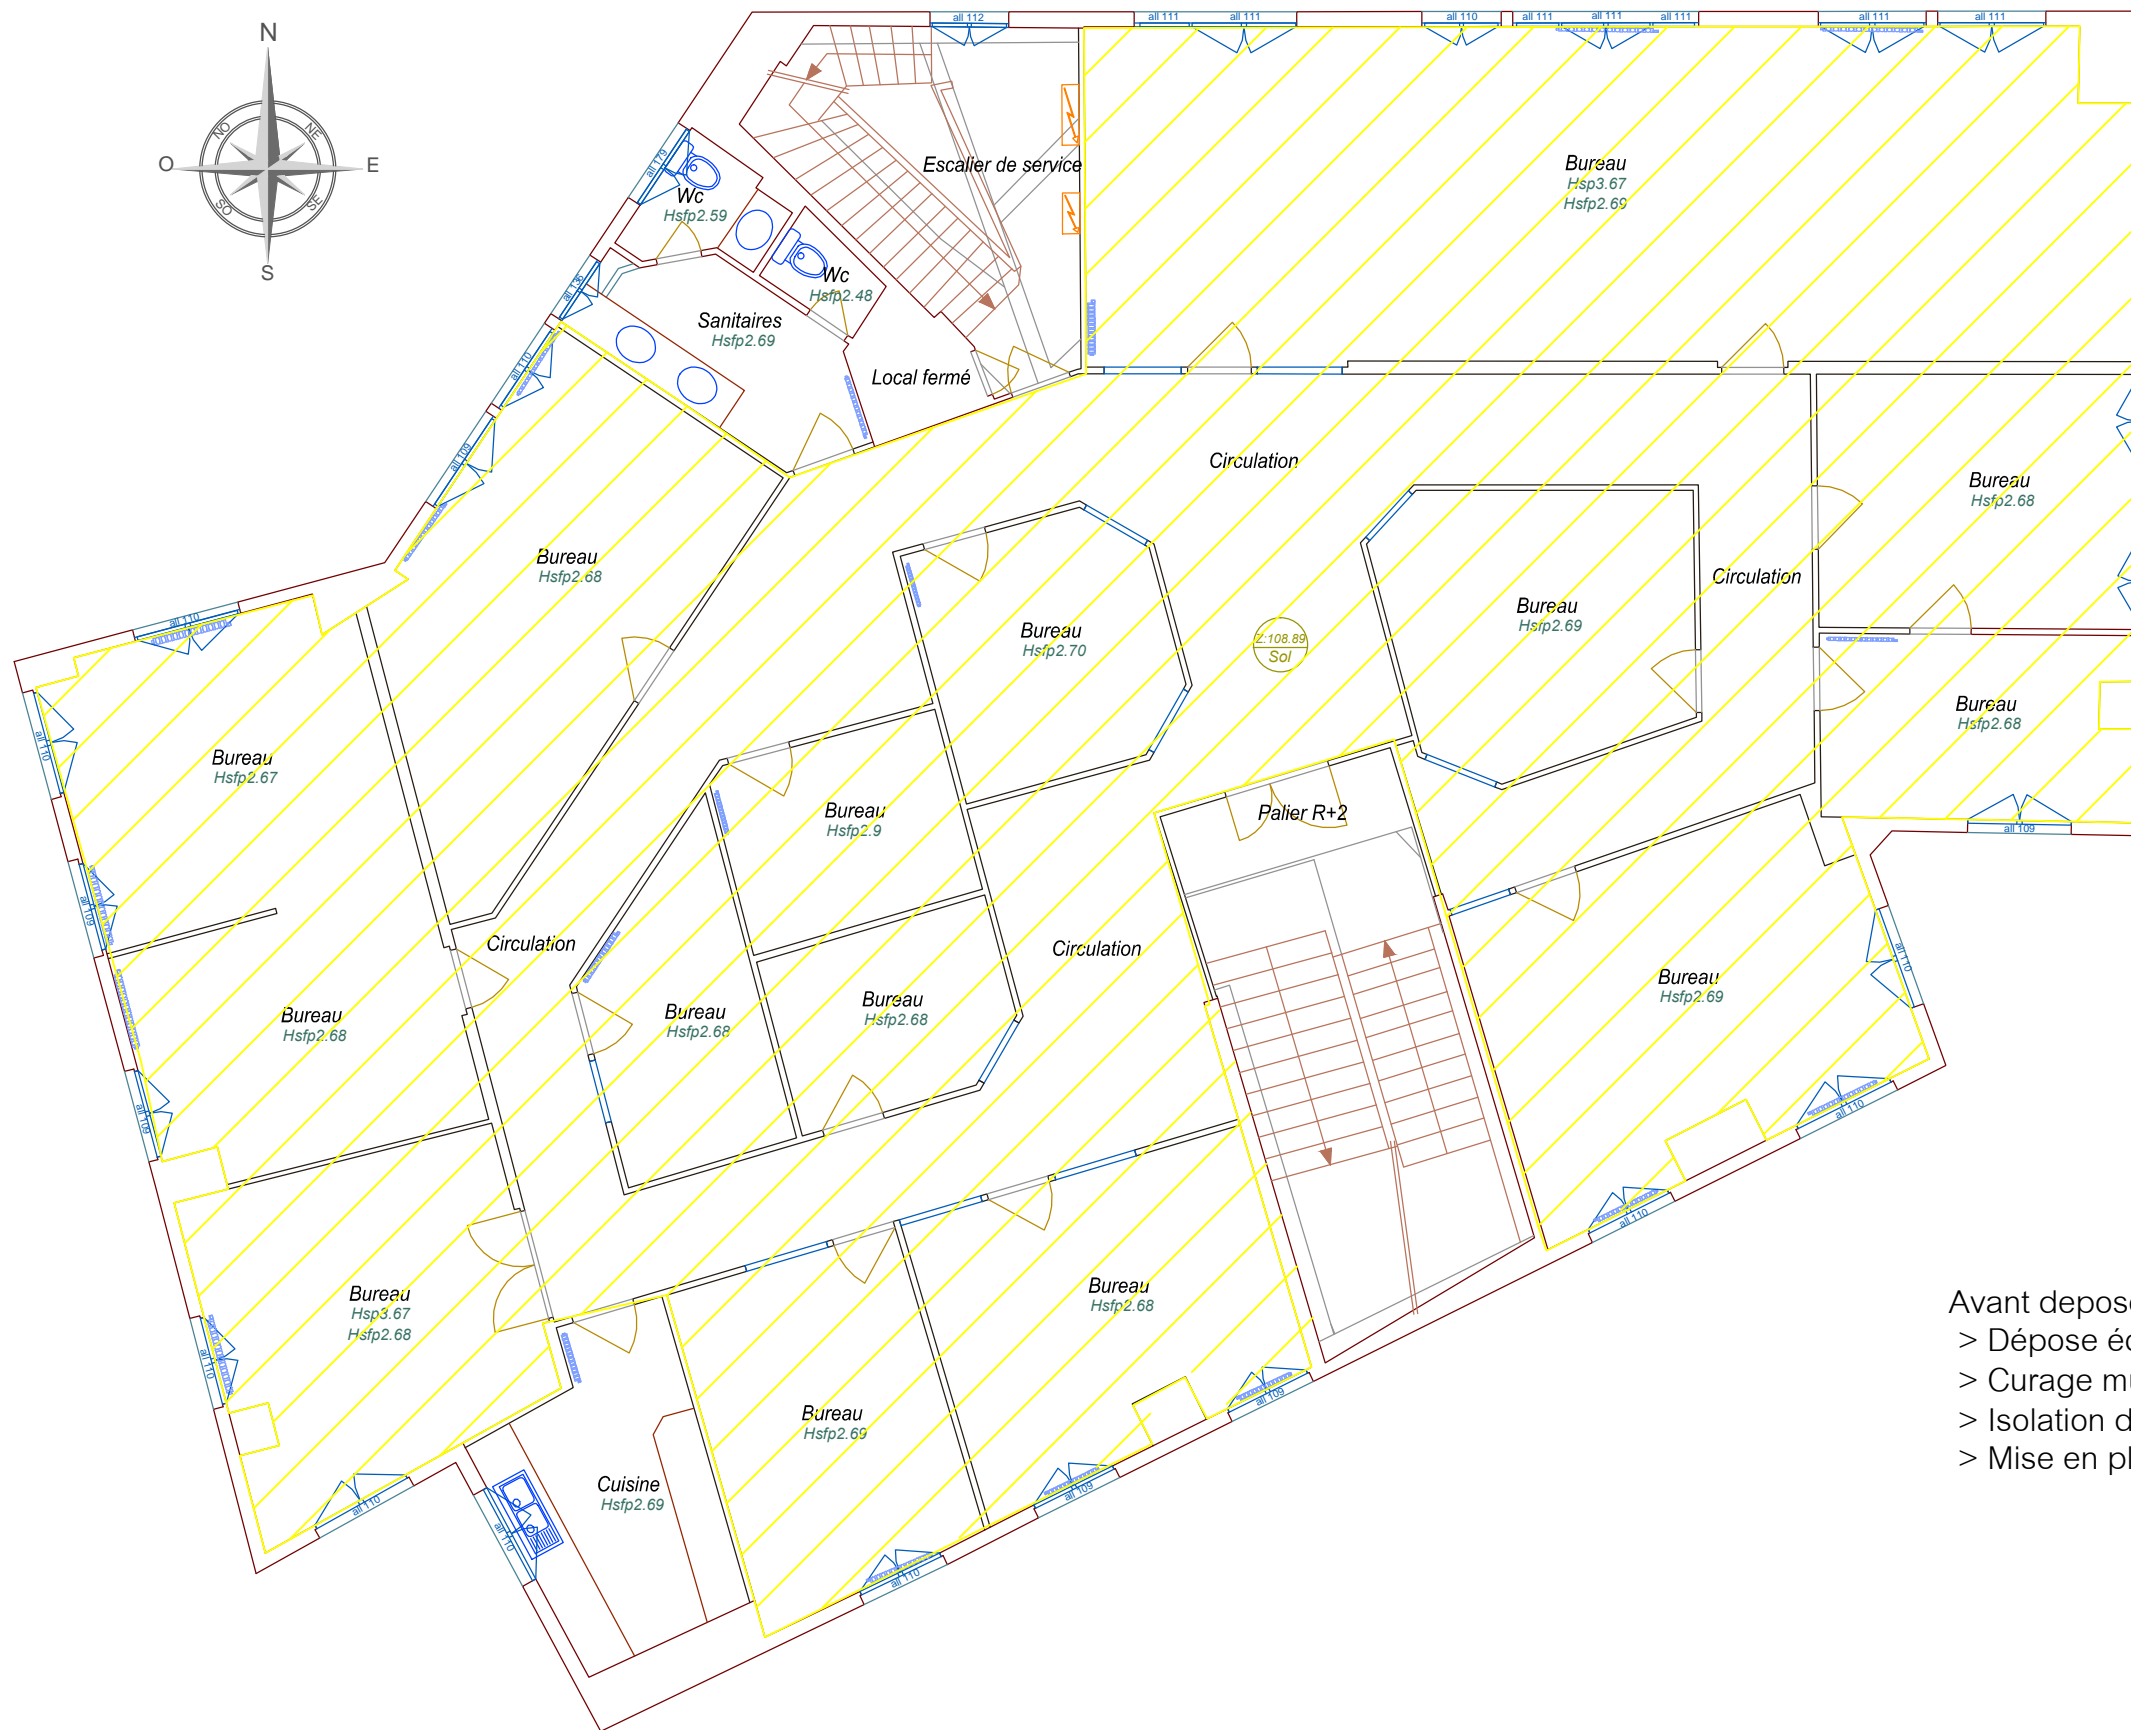


boulevard Diderot

Avant dépose faux plafond et démolition (350m²):

- > Dépose éclairage
- > Curage mur (PC / Goulottes)
- > Isolation de toutes les lignes (Attention à fournir)
- > Mise en place de 3 coffrets de chantier

Maître d'ouvrage:

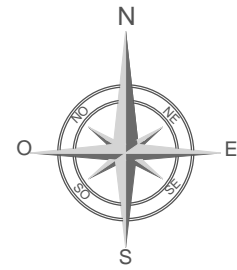

Maitre d'oeuvre:



CONCEPT ET TRAVAUX Emmanuel MARECHAL
5 Rue d'Autun
71100 CHALON SUR SAONE
Tél. 03.85.46.29.14 - Fax. 03.85.93.45.14

Phase:

ESQ	PRO	CONT	DPC	DOE
				

Déssiné par: Aurore PEROT
IDS

Indice

Num	Date	Observations

Plan:

06

Date:
18.06.2018

Indice:

A

Echelle(s)

1/100

Titre:

PLAN CURAGE
PREPARATION CHANTIER
2 eme étage