
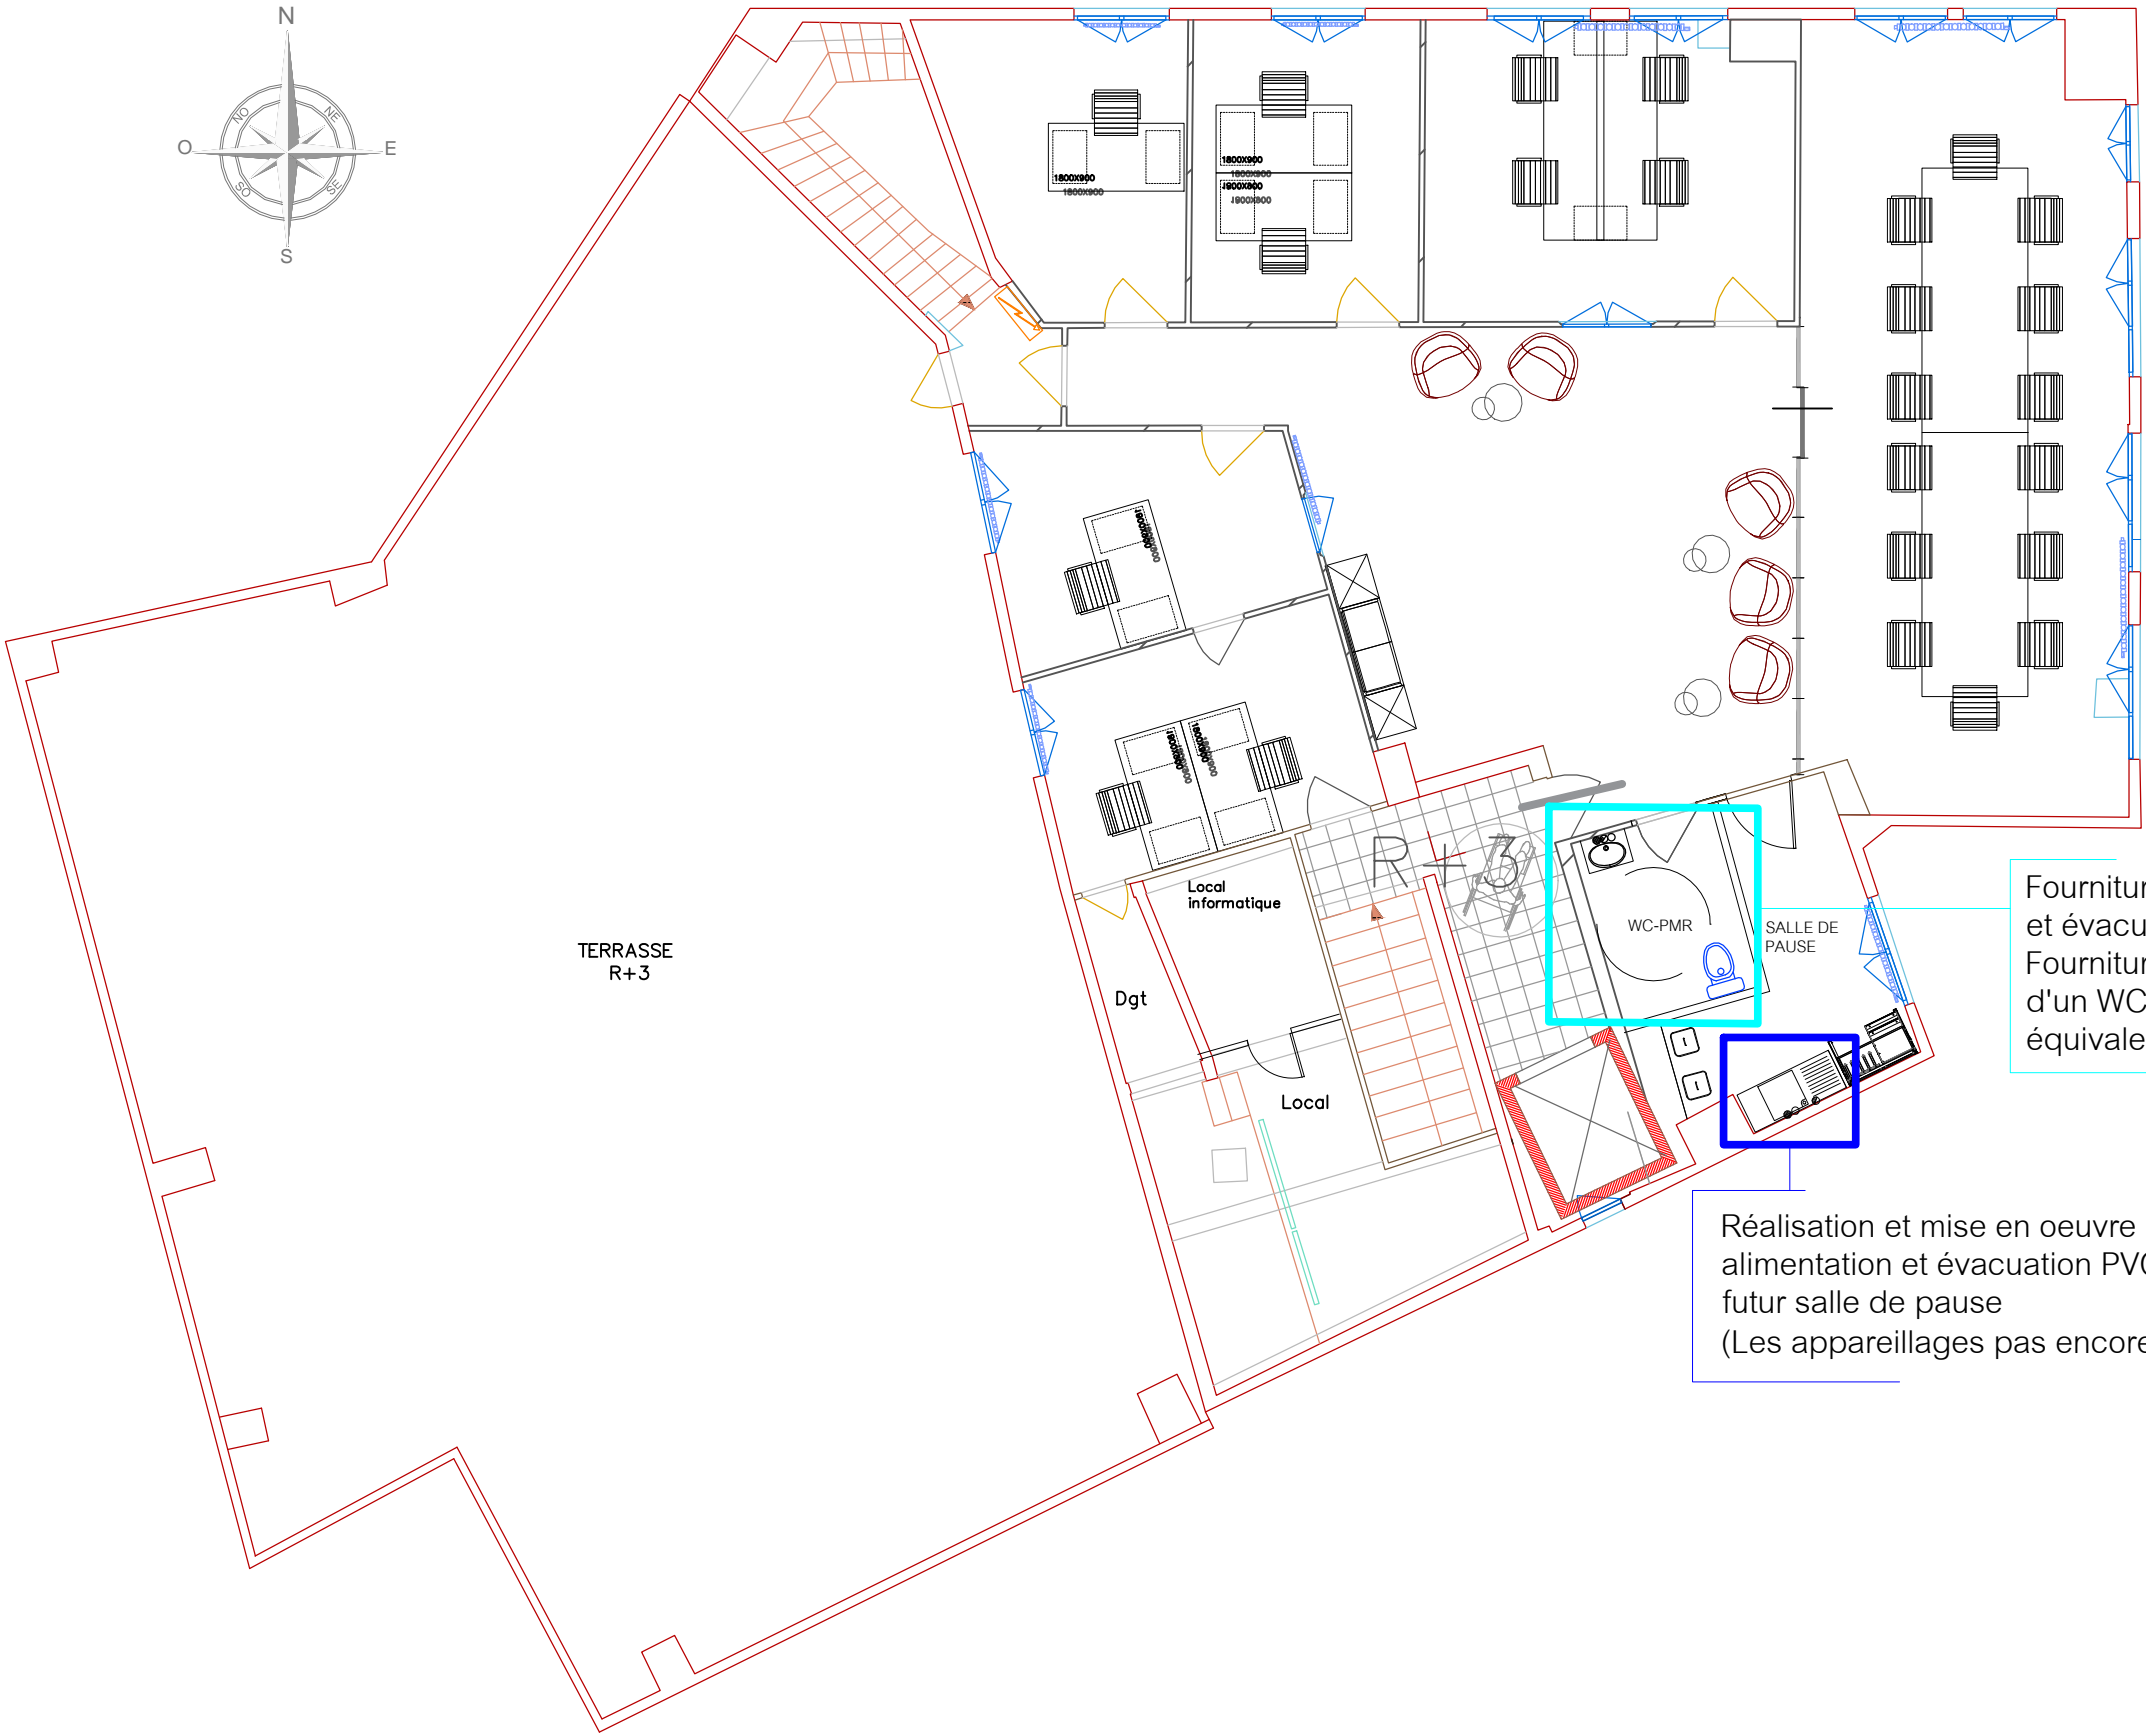


boulevard Diderot

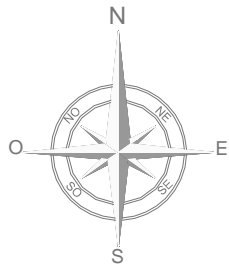

Fourniture et mise en place des alimentations et évacuation PVC pour sanitaire et lave main. Fourniture et raccordement d'un lave main et d'un WC suspendu type GEBERIT ou équivalent

Réalisation et mise en oeuvre des alimentation et évacuation PVC pour futur salle de pause (Les appareillages pas encore retenus)

Maître d'ouvrage:

franprix  FRANPRIX
142 Boulevard Diderot
75012 PARIS

Maitre d'oeuvre:



CONCEPT ET TRAVAUX Emmanuel MARECHAL
5 Rue d'Autun
71100 CHALON SUR SAONE
Tél. 03.85.46.29.14 - Fax. 03.85.93.45.14

Phase:

ESQ	PRO	CONT	DCE	DOE
-----	-----	------	-----	-----

Dessiné par: Aurore PEROT
IDS

Indice

Num	Date	Observations
C	28.07	

Plan:

43

Date:

10.08.2018

Indice:

A

Echelle(s)

1/100

Titre:

DCE

Plomberie sanitaire
R+3