



**PROJET D'AMENAGEMENT DE PLATEAUX DE BUREAUX
SIS AU 142 BOULEVARD DIDEROT A PARIS 12^{eme}**

Maître d'ouvrage:

franprix 🍏

123 Quai Jules Guesde
94400 VITRY SUR SEINE

Maître d'œuvre :


GT
CONCEPT &
TRAVAUX
- 5, rue d'Autun
71 100 - Chalons-sur-Saône
Tel : 03 85 46 29 14 Fax : 03 85 93 45 14 / Port : 06 16 10 61 25

Echelle: Variée

Ind: B

Date: 04/06/2018

PROJET

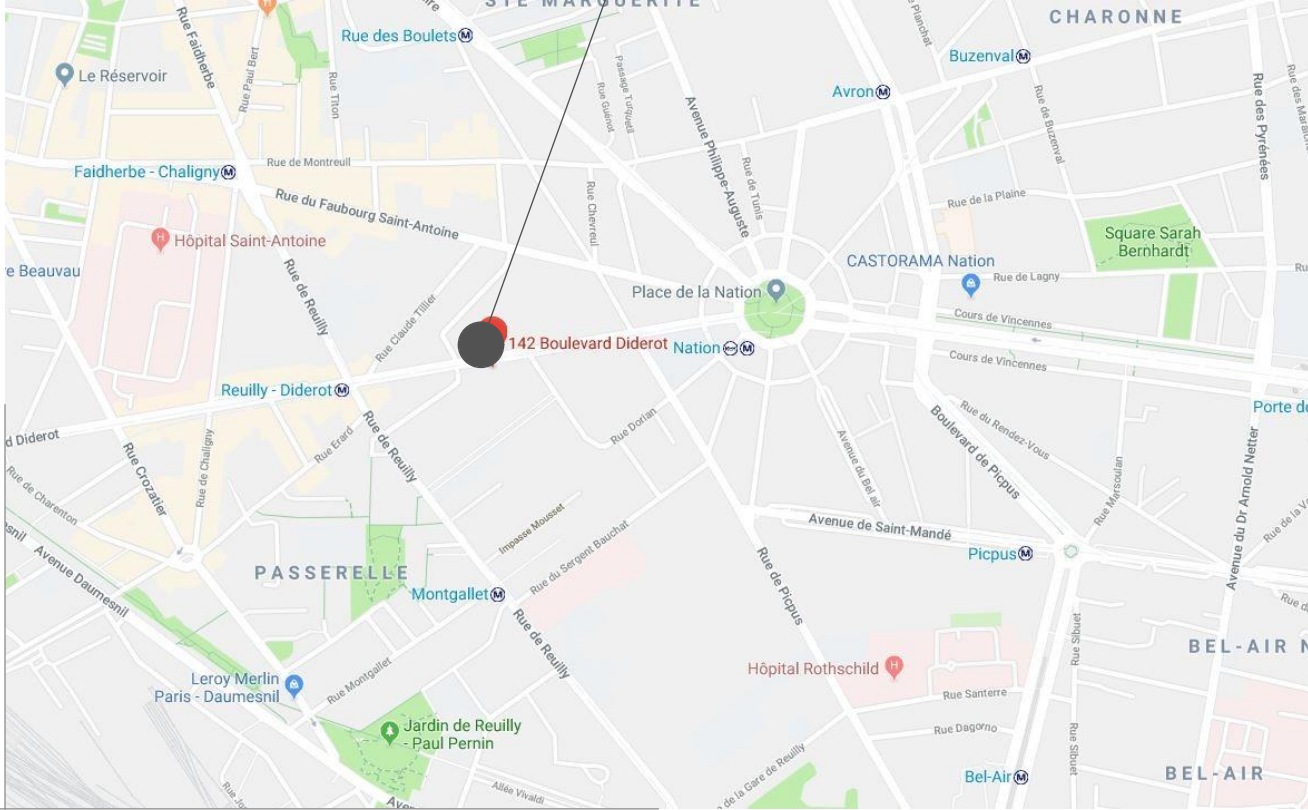

Ouvrage :

Aménagement plateau de bureaux pour Franprix
42 Boulevard DIDEROT - 75 012 PARIS



Maître d'ouvrage:	
-------------------	--

#Société du client

Maître d'œuvre :	
------------------	--

- 5, rue d'Autun
71 100 - Chalon-sur-Saône
Tel : 03 85 46 29 14 Fax : 03 85 93 45 14 / Port : 06 16 10 61 25



N° de plan:

Titre:

APS-01	PLAN DE SITUATION
--------	-------------------

Echelle :

Format :

N° de projet :	
----------------	--

#Pin

	Contact :
--	-----------

Emmanuel
MARECHAL

N° de contact :

06	16	10	61	25
----	----	----	----	----


Email ·

e.marechal.mf@orange.fr

Les cotes sont données à titre indicatif et doivent être vérifiées sur site

boulevard

Diderot

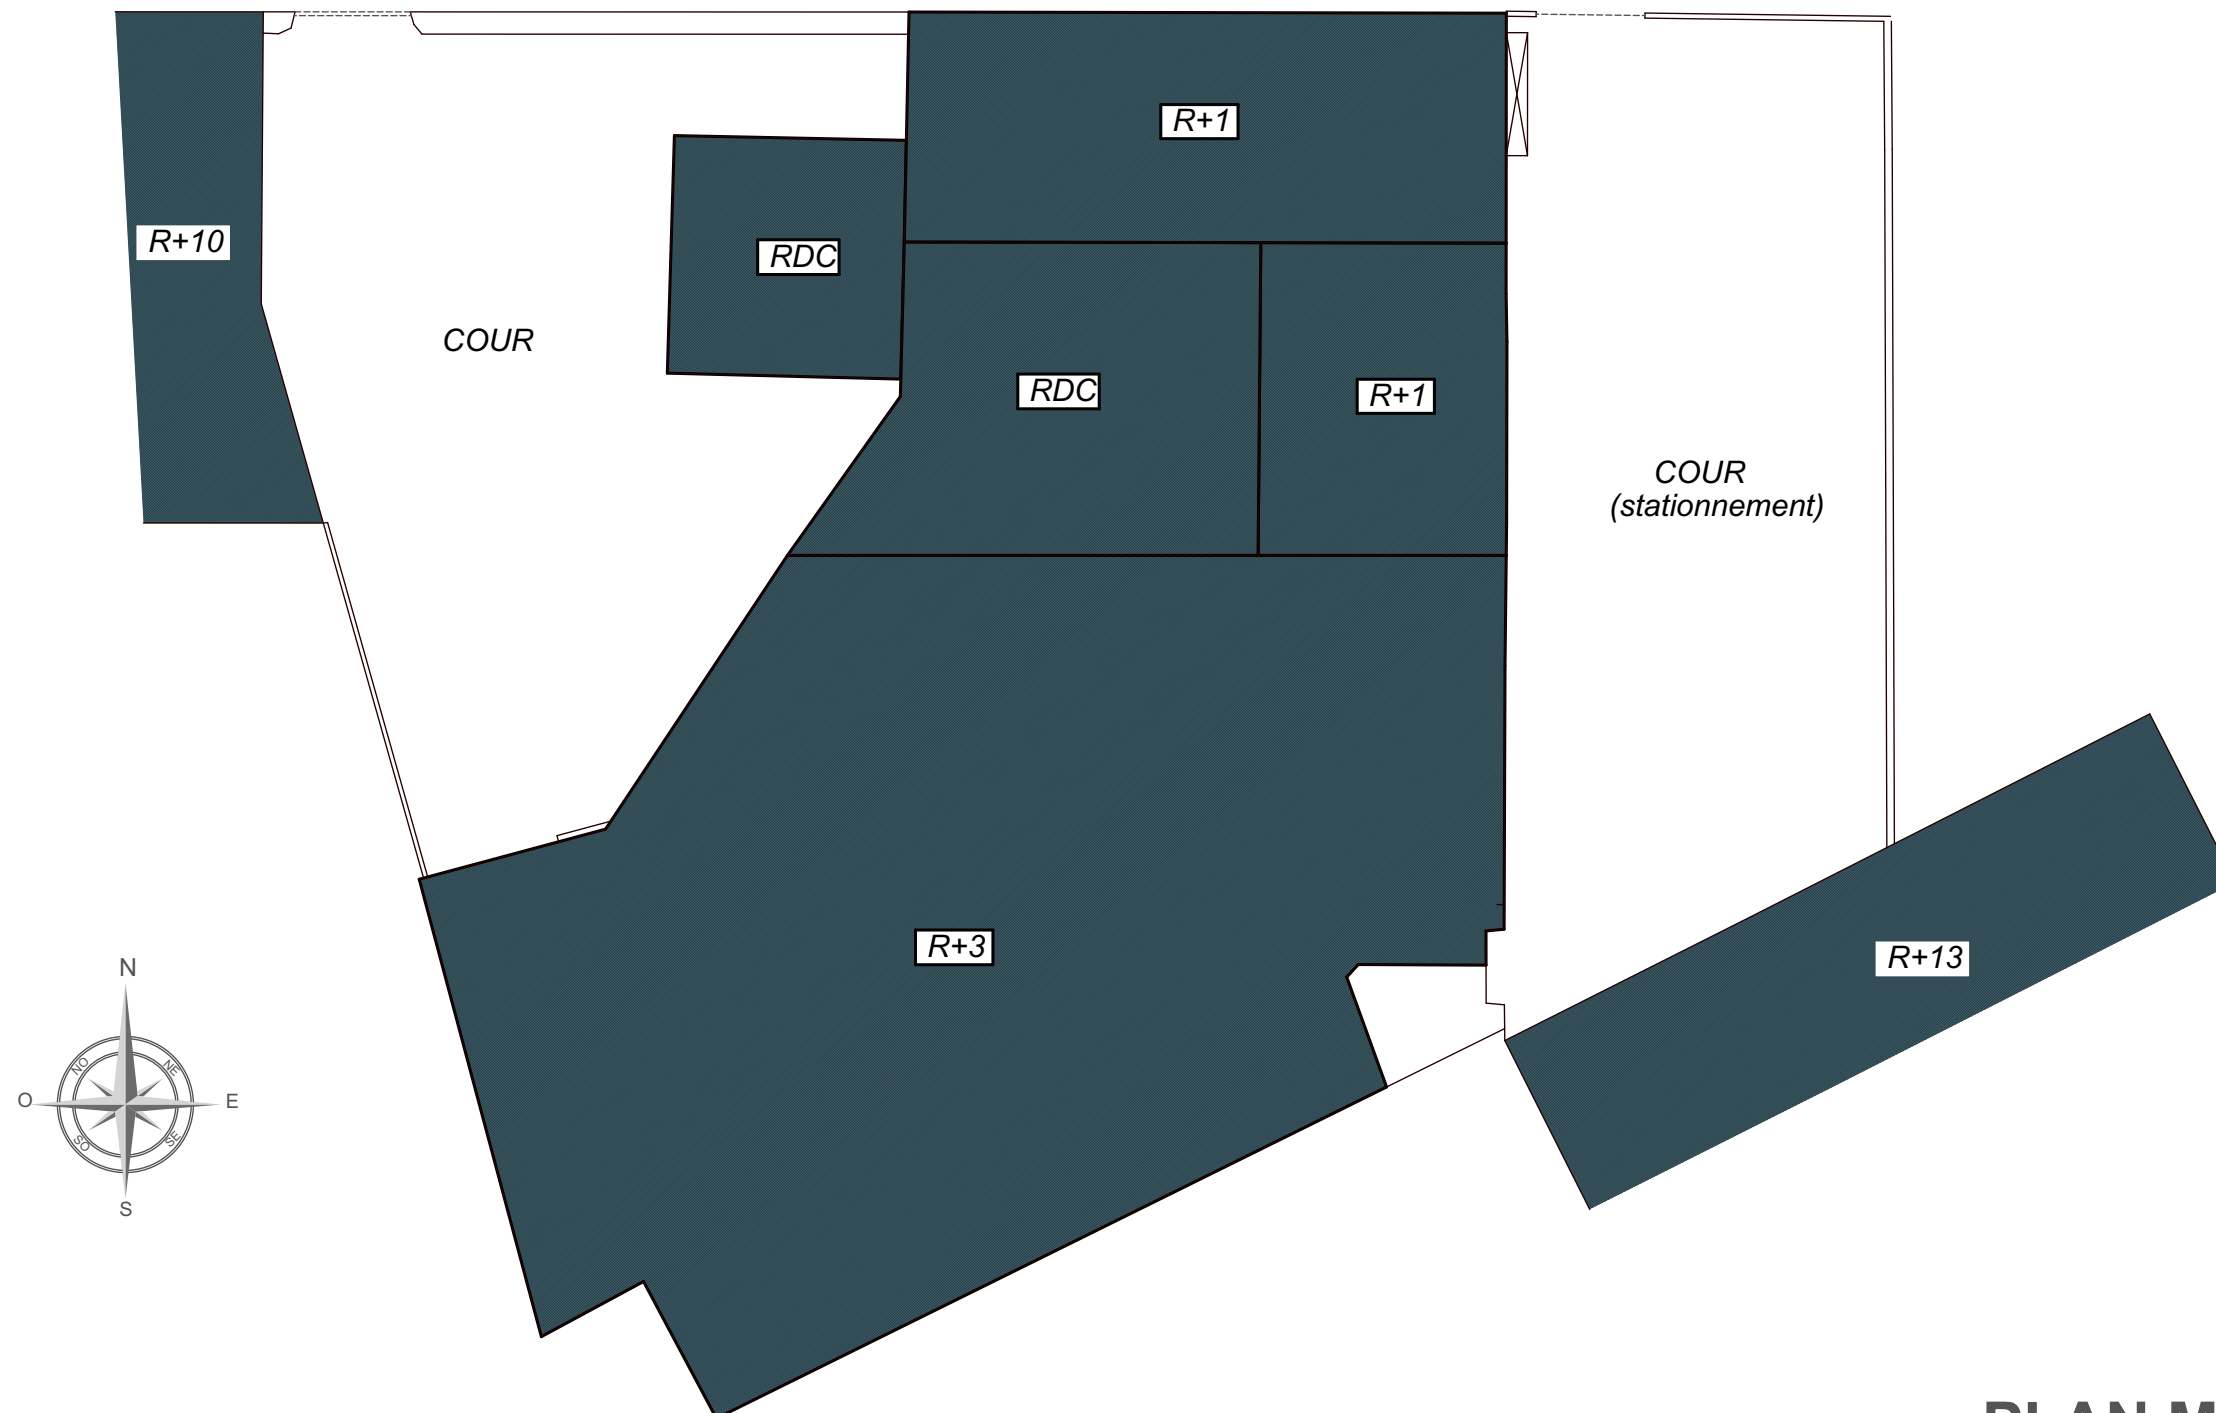

PLAN MASSE - Ech: 1/200

Ouvrage :

Aménagement plateau de bureaux pour Franprix
42 Boulevard DIDEROT - 75 012 PARIS



Maître d'ouvrage:

#Société du client

Maître d'œuvre :	
------------------	--

- 5, rue d'Autun
71 100 - Chalon-sur-Saône
Tel : 03 85 46 29 14 Fax : 03 85 93 45 14 / Port : 06 16 10 61 25



N° de plan:

Titre:

APS-03	PLAN MASSE
--------	------------

Echelle :

Format :

N° de projet :	
----------------	--

#PIn

Contact :

Emmanuel
MARECHAL

N° de contact :

06	16	10	61	25
----	----	----	----	----


Email :

e.marechal.mf@orange.fr

[illegible]

Les cotes sont données à titre indicatif et doivent être vérifiées sur site

ETAT EXISTANT

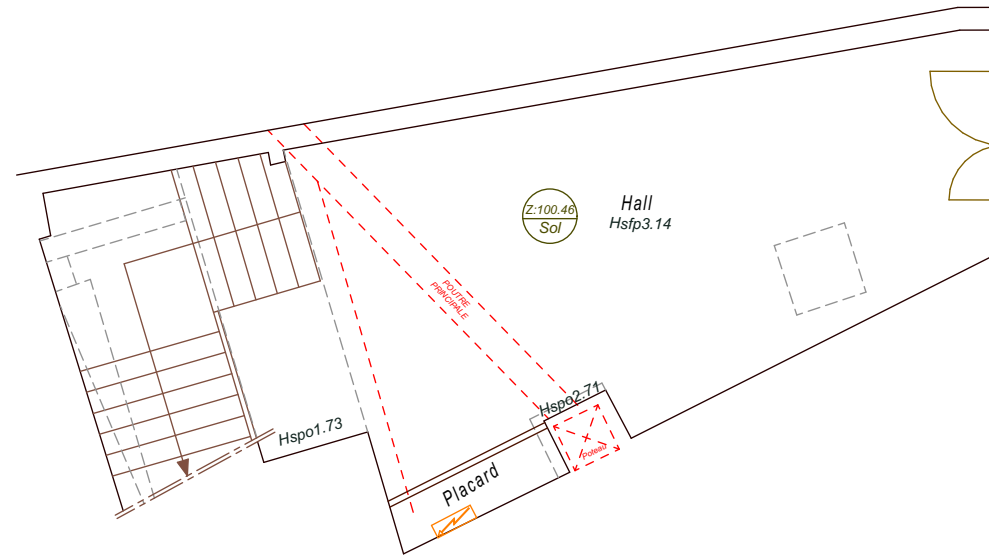

Bilan surfaces RDC

Surface Bureaux	00,00 m²
Surface Circulation	41,12 m²
Surface totale plateau	00,00 m²

PLAN RDC - Ech: 1/200

Ouvrage :

Aménagement plateau de bureaux pour Franprix
42 Boulevard DIDEROT - 75 012 PARIS



Maître d'ouvrage:	
-------------------	--

#Société du client

Maître d'œuvre :	
------------------	--

- 5, rue d'Autun
71 100 - Chalon-sur-Saône
Tel : 03 85 46 29 14 Fax : 03 85 93 45 14 / Port : 06 16 10 61 25



N° de plan:

Titre:

APS-03	PLAN RDC - EXISTANT
--------	---------------------

Echelle :

Format :

A3

N° de projet :	
----------------	--

#Pin

	Contact :
--	-----------

Emmanuel
MARECHAL

N° de contact :

06	16	10	61	25
----	----	----	----	----

Email :

e.marechal.mf@orange.fr

[illegible]

Les cotes sont données à titre indicatif et doivent être vérifiées sur site

ETAT EXISTANT




Surface Bureaux	297,91 m²
Surface Circulation	98,19 m²
Surface totale plateau	396,10 m²

PLAN ETAGE 1 - Ech: 1/100

[illegible]

Les cotes sont données à titre indicatif et doivent être vérifiées sur site

ETAT EXISTANT

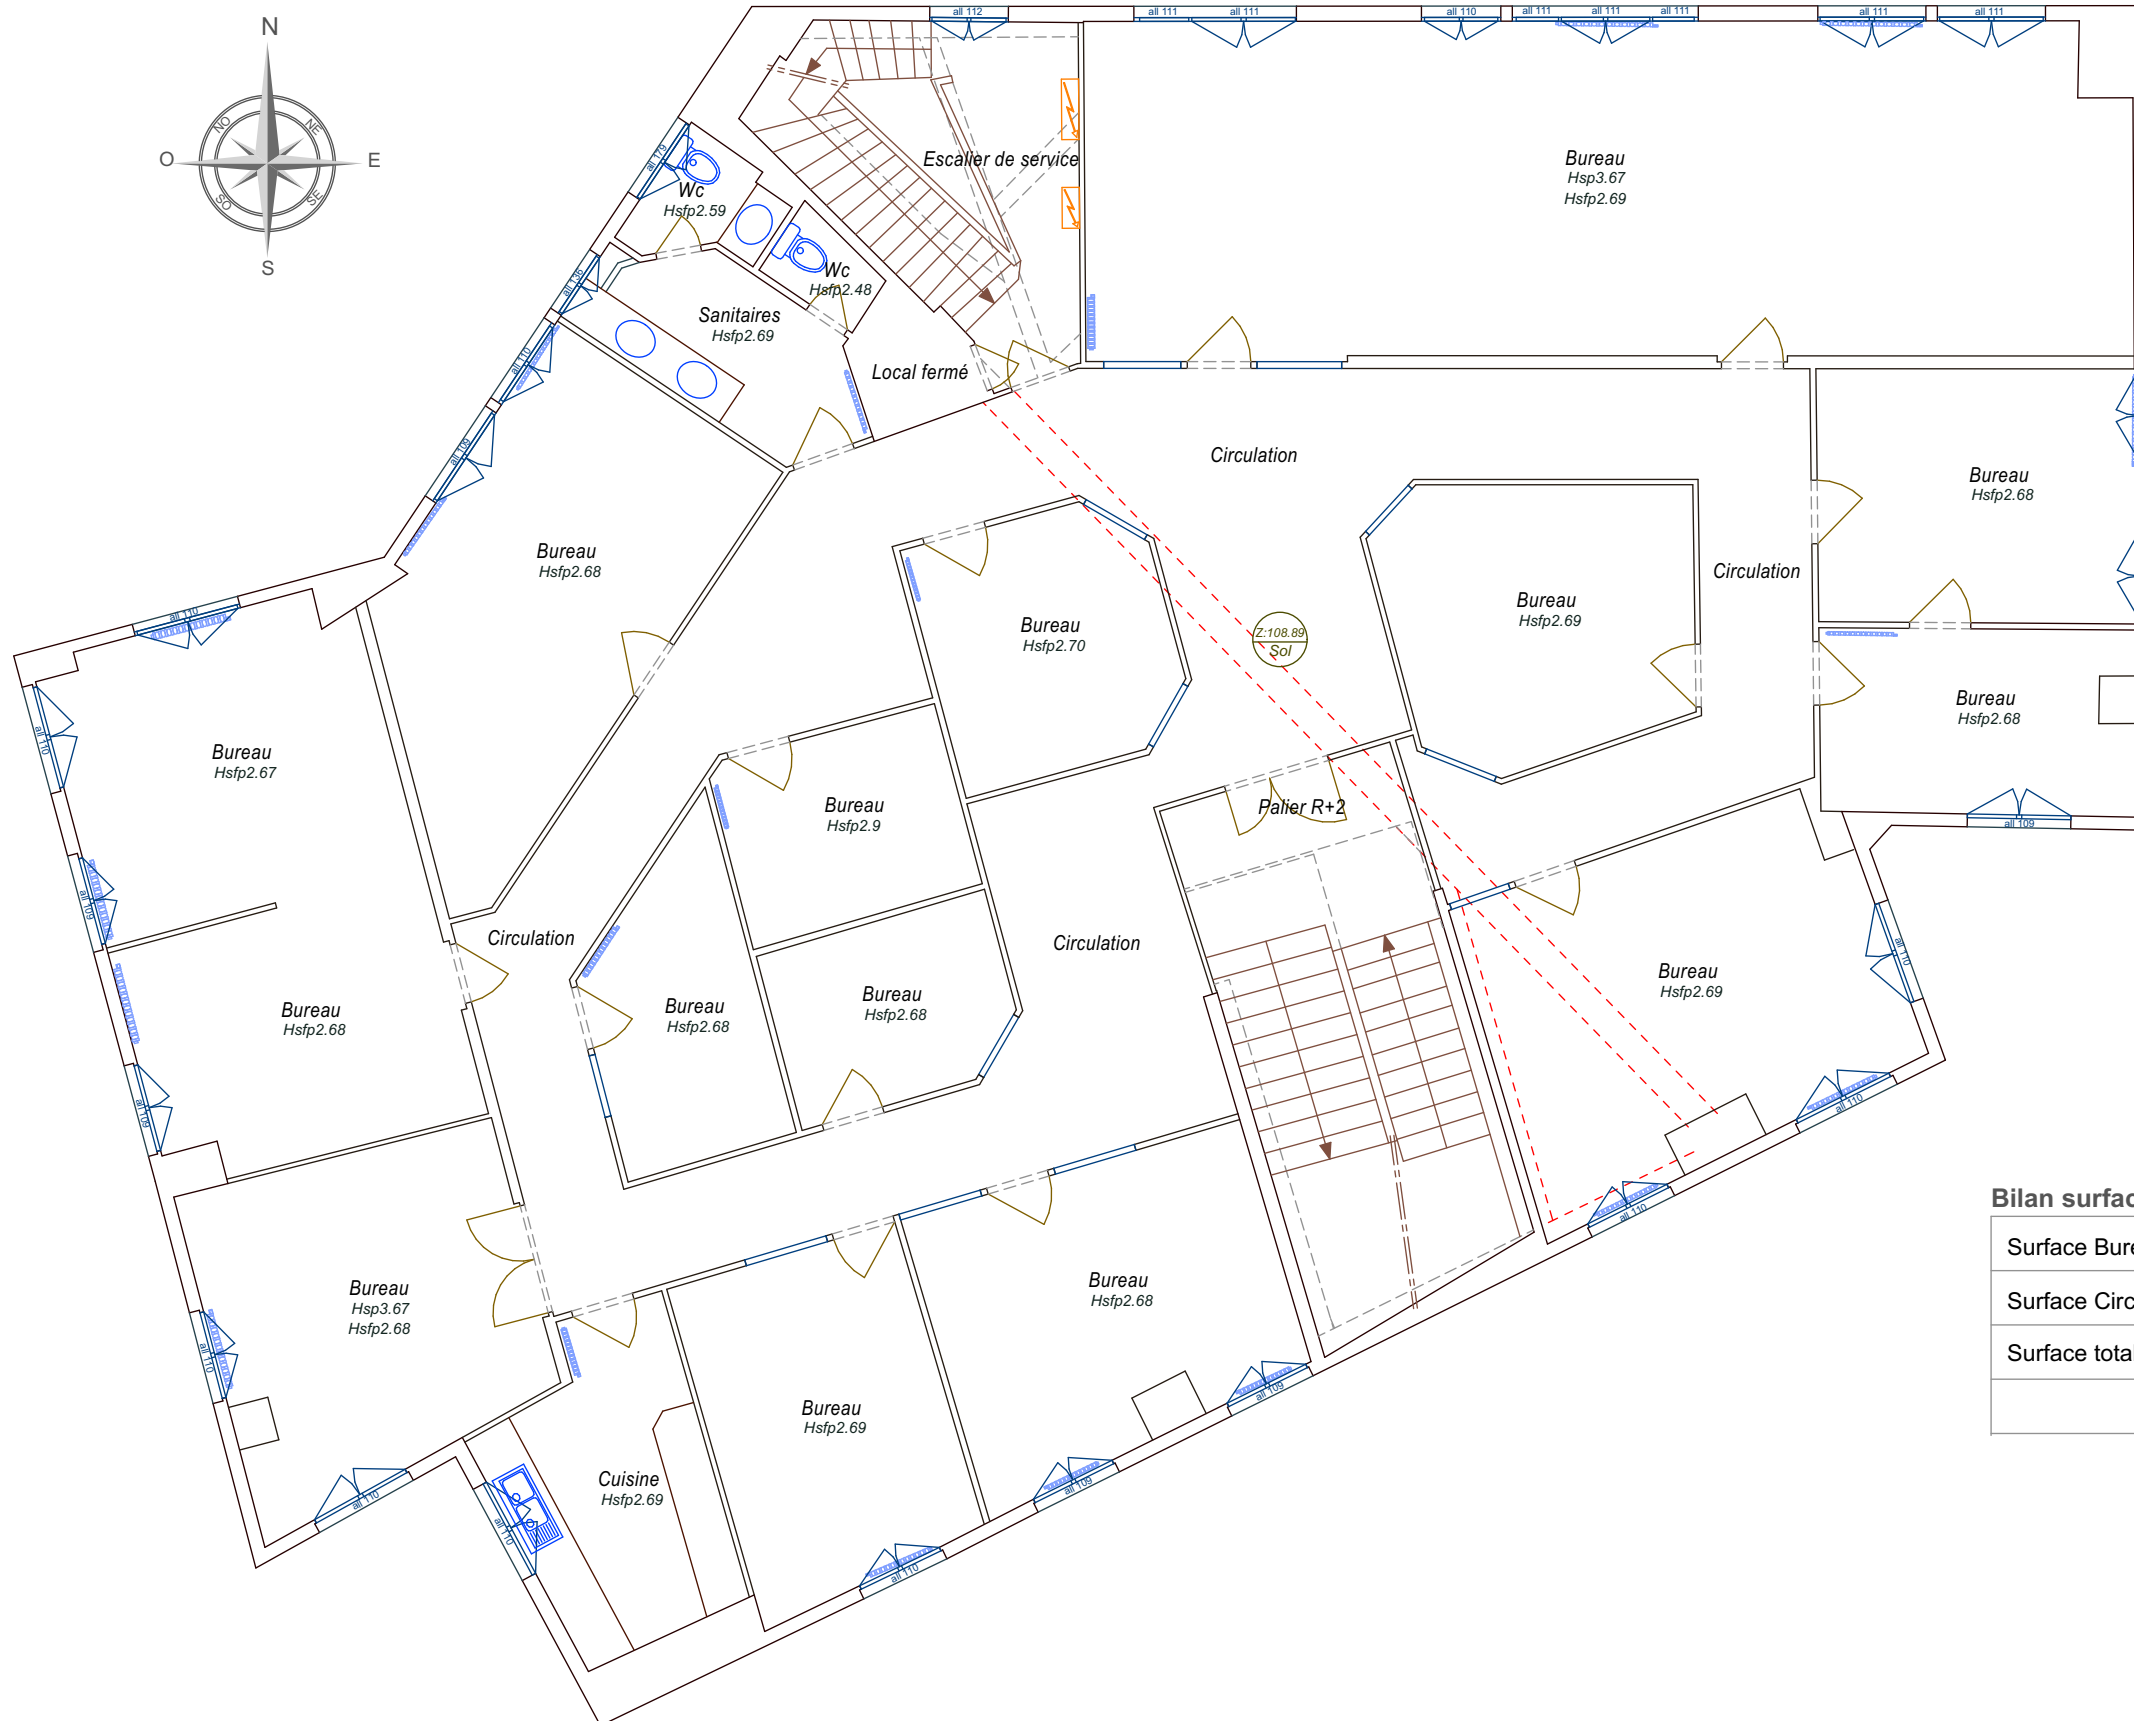

Bilan surfaces étage 2

Surface Bureaux	302,95 m²
Surface Circulation	96,03 m²
Surface totale plateau	398,98 m²

PLAN ETAGE 2 - Ech: 1/100

Ouvrage :

Aménagement plateau de bureaux pour Franprix
42 Boulevard DIDEROT - 75 012 PARIS

N° de plan:

APS-05 | PLAN ETAGE 2 - EXISTANT

Titre:

PLAN ETAGE 2 - EXISTANT



Maître d'ouvrage:

#Société du client

Echelle :

Format :
A3

N° de projet :
#PIn

Maître d'œuvre :	
------------------	--

- 5, rue d'Autun
71 100 - Chalon-sur-Saône
Tel : 03 85 46 29 14 Fax : 03 85 93 45 14 / Port : 06 16 10 61 25

Contact :
Emmanuel
MARECHAL

N° de contact :	06 16 10
-----------------	----------

06	16	10	61	25
----	----	----	----	----

Email :
@marecha

e.marechal.mf@orange.fr



RevID	ChID	Nom de changement	Date
A			31/05/2018
B			04/06/2018
C		MODIF ASCENSEUR	17/07/2018

Les cotes sont données à titre indicatif et doivent être vérifiées sur site



Bilan surfaces étage 3	
Surface Bureaux	178,46 m²
Surface Circulation	31,20 m²
Surface totale plateau	209,66 m²

PLAN ETAGE 3 - Ech: 1/100

Les cotes sont données à titre indicatif et doivent etre vérifiées sur site

ETAT PROJETE



PLAN RDC - Ech: 1/100

Ouvrage

Aménagement plateau de bureaux pour Franprix
42 Boulevard DIDEROT - 75 012 PARIS



Maître d'ouvrage:

#Société du client

Maître d'œuvre :

- 5, rue d'Autun
71 100 - Chalon-sur-Saône
Tel : 03 85 46 29 14 Fax : 03 85 93 45 14 / Port : 06 16 10 61 25



N° de plan:

Titre:

APS-07 | PLAN RDC - PROJET

Echelle

Format

A3

N° de projet :

#Pin

Contact

Emmanuel
MARECHAI

N° de contact :

06 16 10 61 25


Email

e.marechal.mf@orange.fr


RevID	ChID	Nom de changement	Date
A			31/05/2018
B			04/06/2018
C		MODIF ASCENSEUR	17/07/2018

Les cotes sont données à titre indicatif et doivent être vérifiées sur site

PLAN ETAGE 1 - Ech: 1/100

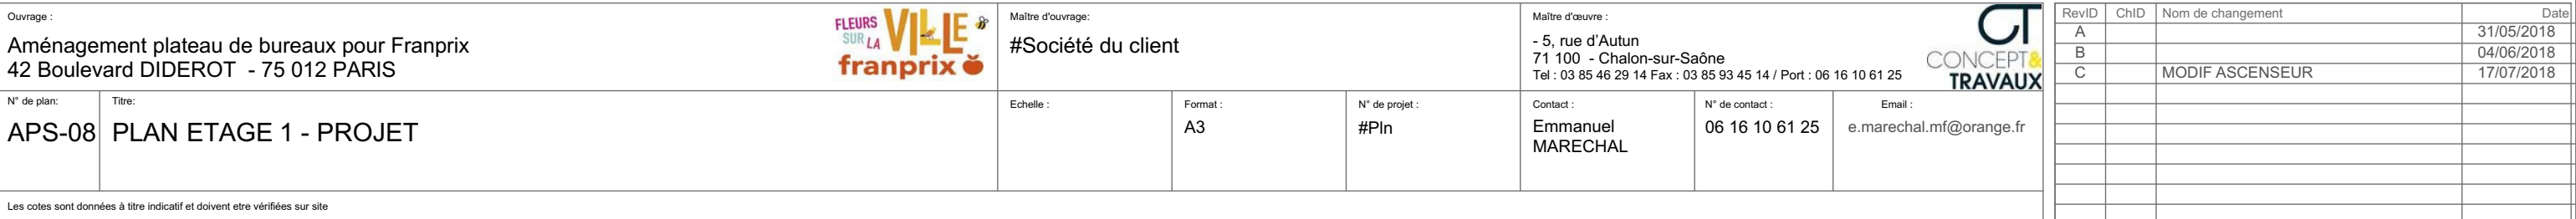

ETAT PROJETE

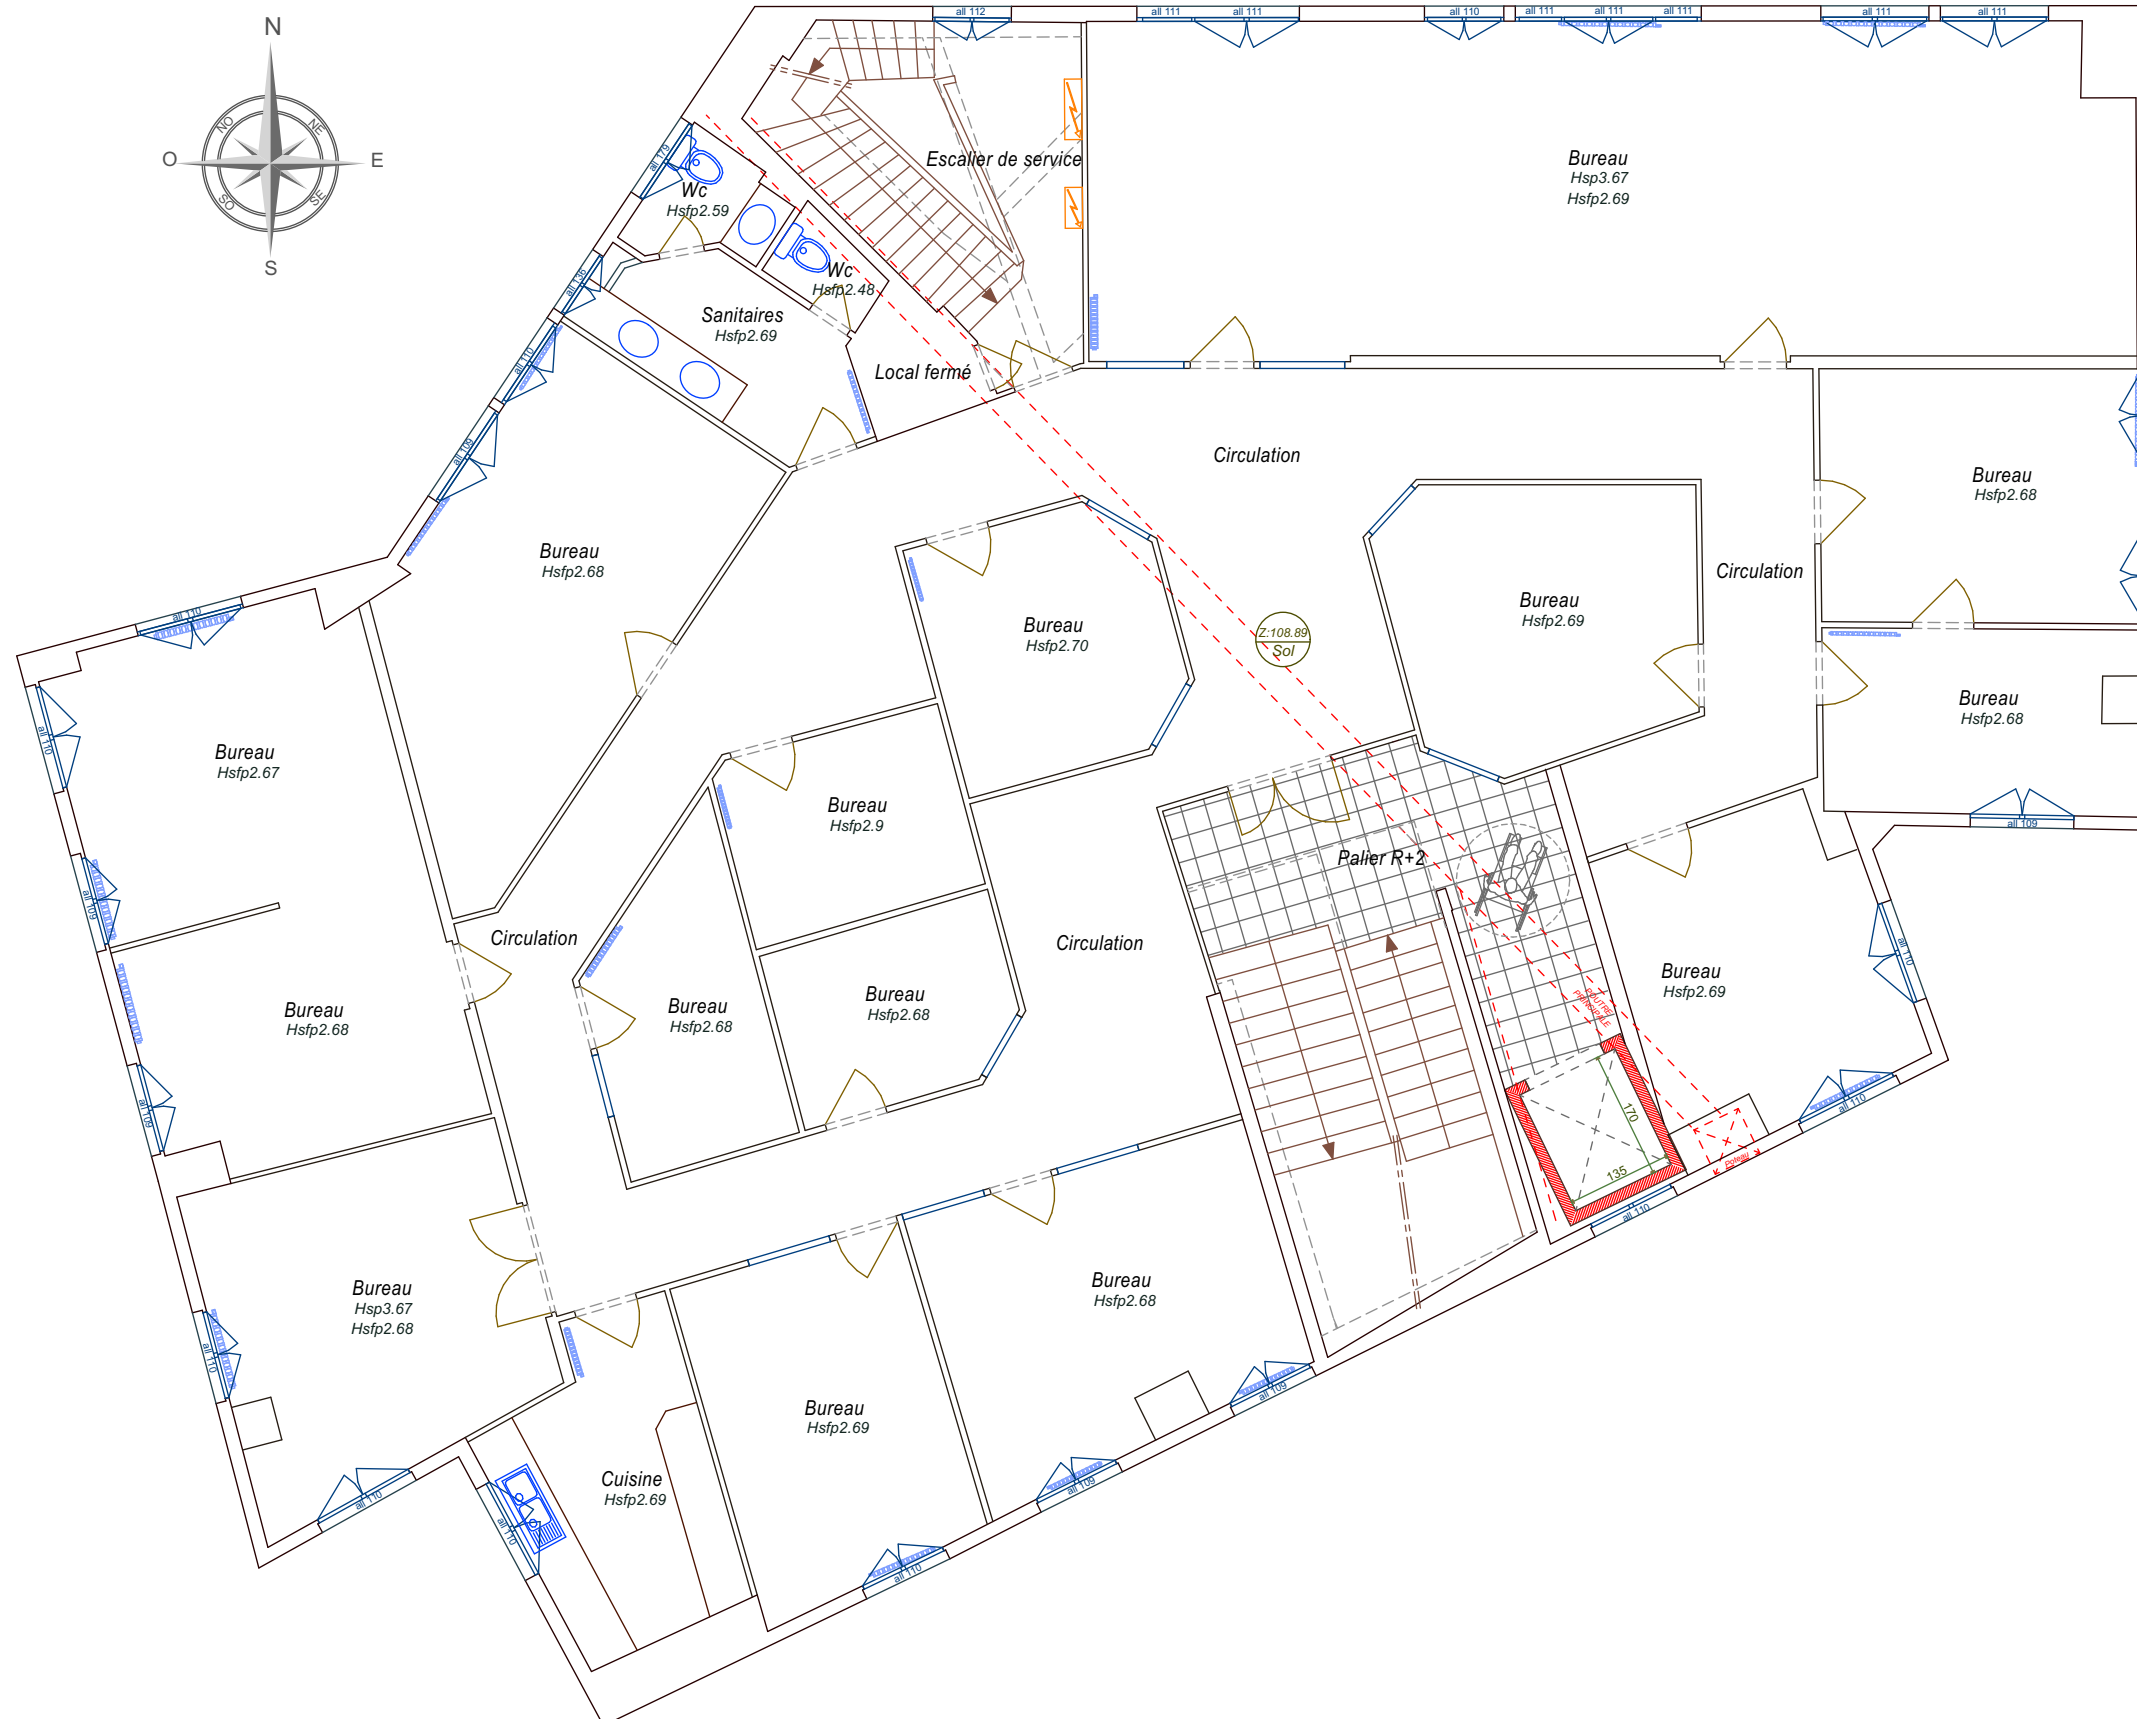

PLAN ETAGE 2 - Ech: 1/100

Ouvrage :

Aménagement plateau de bureaux pour Franprix
42 Boulevard DIDEROT - 75 012 PARIS

N° de plan:

APS-09 PLAN ETAGE 2 - PROJET

Titre:

PLAN ETAGE 2 - PROJET



Maître d'ouvrage:

#Société du client

Echelle :

Format :
A3

N° de projet :
#PIn

Maître d'œuvre :	
------------------	--

- 5, rue d'Autun
71 100 - Chalon-sur-Saône
Tel : 03 85 46 29 14 Fax : 03 85 93 45 14 / Port : 06 16 10 61 25

Contact :

Emmanuel
MARECHAL

N° de contact :

06	16	10	61	25
----	----	----	----	----

Email :

e.marechal.mf@orange.fr



RevID	ChID	Nom de changement	Date
A			31/05/2018
B			04/06/2018
C		MODIF ASCENSEUR	17/07/2018

Les cotes sont données à titre indicatif et doivent être vérifiées sur site

ETAT PROJETE



PLAN ETAGE 3 - Ech: 1/100

Ouvrage : Aménagement plateau de bureaux pour Franprix 42 Boulevard DIDEROT - 75 012 PARIS			<div><div><div>FLEURS SUR LA VILLE</div><div>franprix</div></div><div>Maître d'ouvrage: #Société du client</div></div>			<div><div>Maître d'œuvre : - 5, rue d'Autun 71 100 - Chalons-sur-Saône Tel : 03 85 46 29 14 Fax : 03 85 93 45 14 / Port : 06 16 10 61 25</div><div><div>GT</div><div>CONCEPT TRAVAUX</div></div></div>			RevID	ChID	Nom de changement	Date															
N° de plan: APS-10			Titre: PLAN ETAGE 3 - PROJET			Echelle : 			Format : A3			N° de projet : #Pin			Contact : Emmanuel MARECHAL			N° de contact : 06 16 10 61 25			Email : e.marechal.mf@orange.fr			A			31/05/2018
																								B			04/06/2018
																								C		MODIF ASCENSEUR	17/07/2018

BILAN DES SURFACES

RDC

Surface Bureaux	00,00 m²
Surface Circulation	41,12 m²
Surface totale plateau	00,00 m²

ETAGE 1

Surface Bureaux	297,91 m²
Surface Circulation	98,19 m²
Surface totale plateau	396,10 m²

ETAGE 2

Surface Bureaux	302,95 m²
Surface Circulation	96,03 m²
Surface totale plateau	398,98 m²

ETAGE 3

Surface Bureaux	178,46 m²
Surface Circulation	31,20 m²
Surface totale plateau	209,66 m²

Ouvrage : Aménagement plateau de bureaux pour Franprix 42 Boulevard DIDEROT - 75 012 PARIS			Maître d'ouvrage: #Société du client			Maître d'œuvre : - 5, rue d'Autun 71 100 - Chalon-sur-Saône Tel : 03 85 46 29 14 Fax : 03 85 93 45 14 / Port : 06 16 10 61 25			ReviD	ChID	Nom de changement	Date
N° de plan: APS-11			Titre: BILAN DES SURFACES			Contact : Emmanuel MARECHAL			A			31/05/2018
									B			04/06/2018
									C		MODIF ASCENSEUR	17/07/2018
Les cotes sont données à titre indicatif et doivent etre vérifiées sur site												