


Lot ECLAIRAGE

RdC Zoom | Implantation

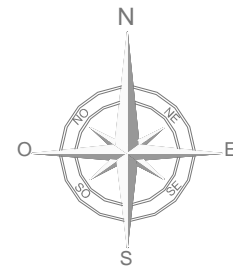

Porte automatique
avec Badge d'accès

Consigne à casques
«le keeper modular»
4 modules
chez The Keeper
+ alim. 220V

Directory

Place PMR

5

6

7

R+13

RDC

Consigne à
trottinettes
(clé individuelle)
4 modules
chez Casier Consigne

Pressing
«Quatre-épingles»

Local comptage EDF

Création d'un ascenseur comprenant :
> Création d'une fosse de 1m de profondeur
> Mise en oeuvre d'une gaine maçonné sur les 3 niveaux
> Installation d'un Ascenseur PMR

Maître d'ouvrage:

franprix  FRANPRIX
142 Boulevard Diderot
75012 PARIS

Maitre d'oeuvre:



CONCEPT ET TRAVAUX Emmanuel MARECHAL
5 Rue d'Autun
71100 CHALON SUR SAONE
Tél. 03.85.46.29.14 - Fax. 03.85.93.45.14

Phase:

ESQ	PRO	CONT	DCE	DOE
-----	-----	------	-----	-----

Dessiné par: Aurore PEROT
IDS

Indice

Num	Date	Observations
C	28.07	

Plan:

86

Date:
10.08.2018

Indice:

A


Echelle(s)
1/100

Titre:

DCE

Eclairage
Rez de Chaussée

boulevard Diderot

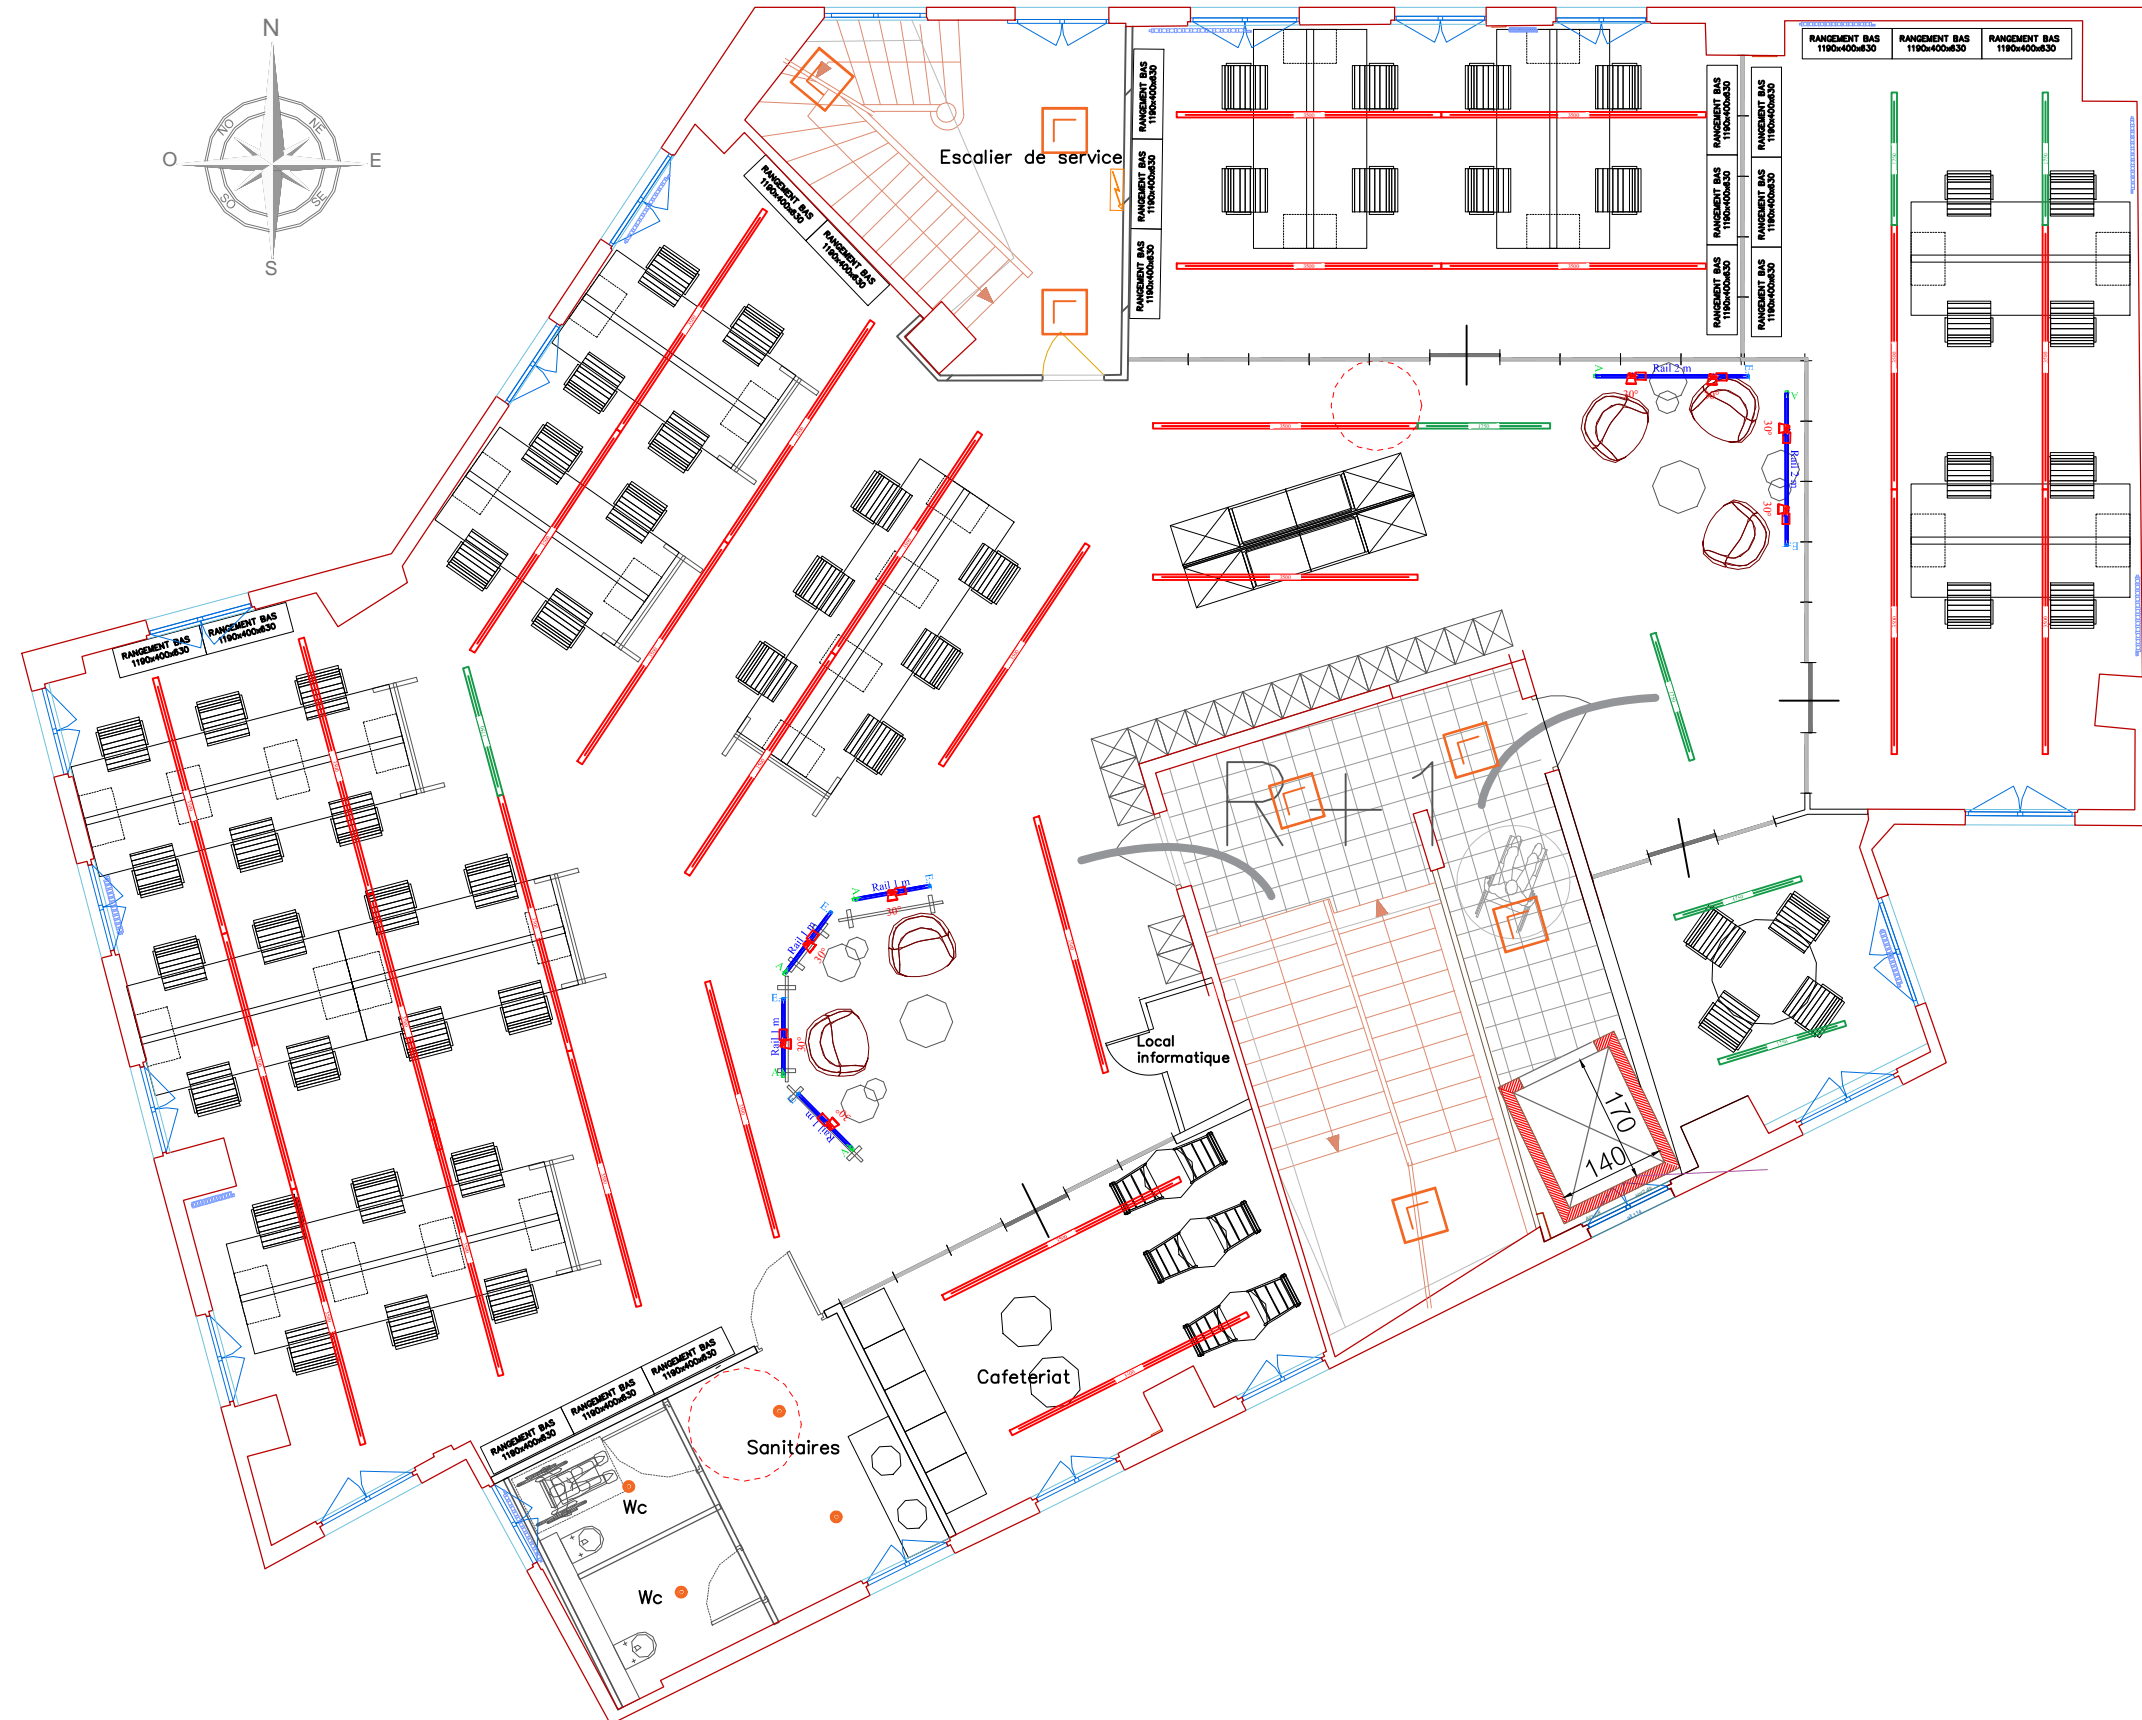

Maître d'ouvrage:



FRANPRIX
142 Boulevard Diderot
75012 PARIS

Maitre d'oeuvre:



CONCEPT ET TRAVAUX Emmanuel MARECHAL
5 Rue d'Autun
71100 CHALON SUR SAONE
Tél. 03.85.46.29.14 - Fax. 03.85.93.45.14

Phase:

ESQ	PRO	CONT	DCE	DOE
-----	-----	------	-----	-----

Dessiné par: Aurore PEROT
IDS

Indice

Num	Date	Observations
C	28.07	

Plan:

87

Date:

10.08.2018

Indice:

A

Echelle(s)

1/100

Titre:

DCE

Eclairage
R+1

boulevard Diderot



Maître d'ouvrage:

Maitre d'oeuvre:

Phase:

Indice

Plan:

Indice:

Titre:

DCE

franprix  FRANPRIX
142 Boulevard Diderot
75012 PARIS



CONCEPT ET TRAVAUX Emmanuel MARECHAL
5 Rue d'Autun
71100 CHALON SUR SAONE
Tél. 03.85.46.29.14 - Fax. 03.85.93.45.14

ESQ	PRO	CONT	DCE	DOE
-----	-----	------	-----	-----

Dessiné par: Aurore PEROT
IDS

Num	Date	Observations
C	28.07	

88

Date:

10.08.2018


A

Echelle(s)

1/100

Eclairage
R+2

boulevard Diderot

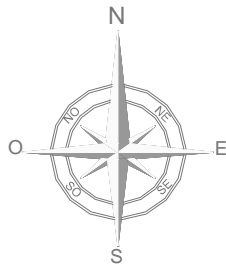

Maître d'ouvrage:

franprix  FRANPRIX
142 Boulevard Diderot
75012 PARIS

Maitre d'oeuvre:



CONCEPT ET TRAVAUX Emmanuel MARECHAL
5 Rue d'Autun
71100 CHALON SUR SAONE
Tél. 03.85.46.29.14 - Fax. 03.85.93.45.14

Phase:

ESQ	PRO	CONT	DCE	DOE
-----	-----	------	-----	-----

Dessiné par: Aurore PEROT
IDS

Indice

Num	Date	Observations
C	28.07	

Plan:

89

Date:

10.08.2018

Indice:

A

Echelle(s)

1/100

Titre:

DCE

Eclairage

R+3