
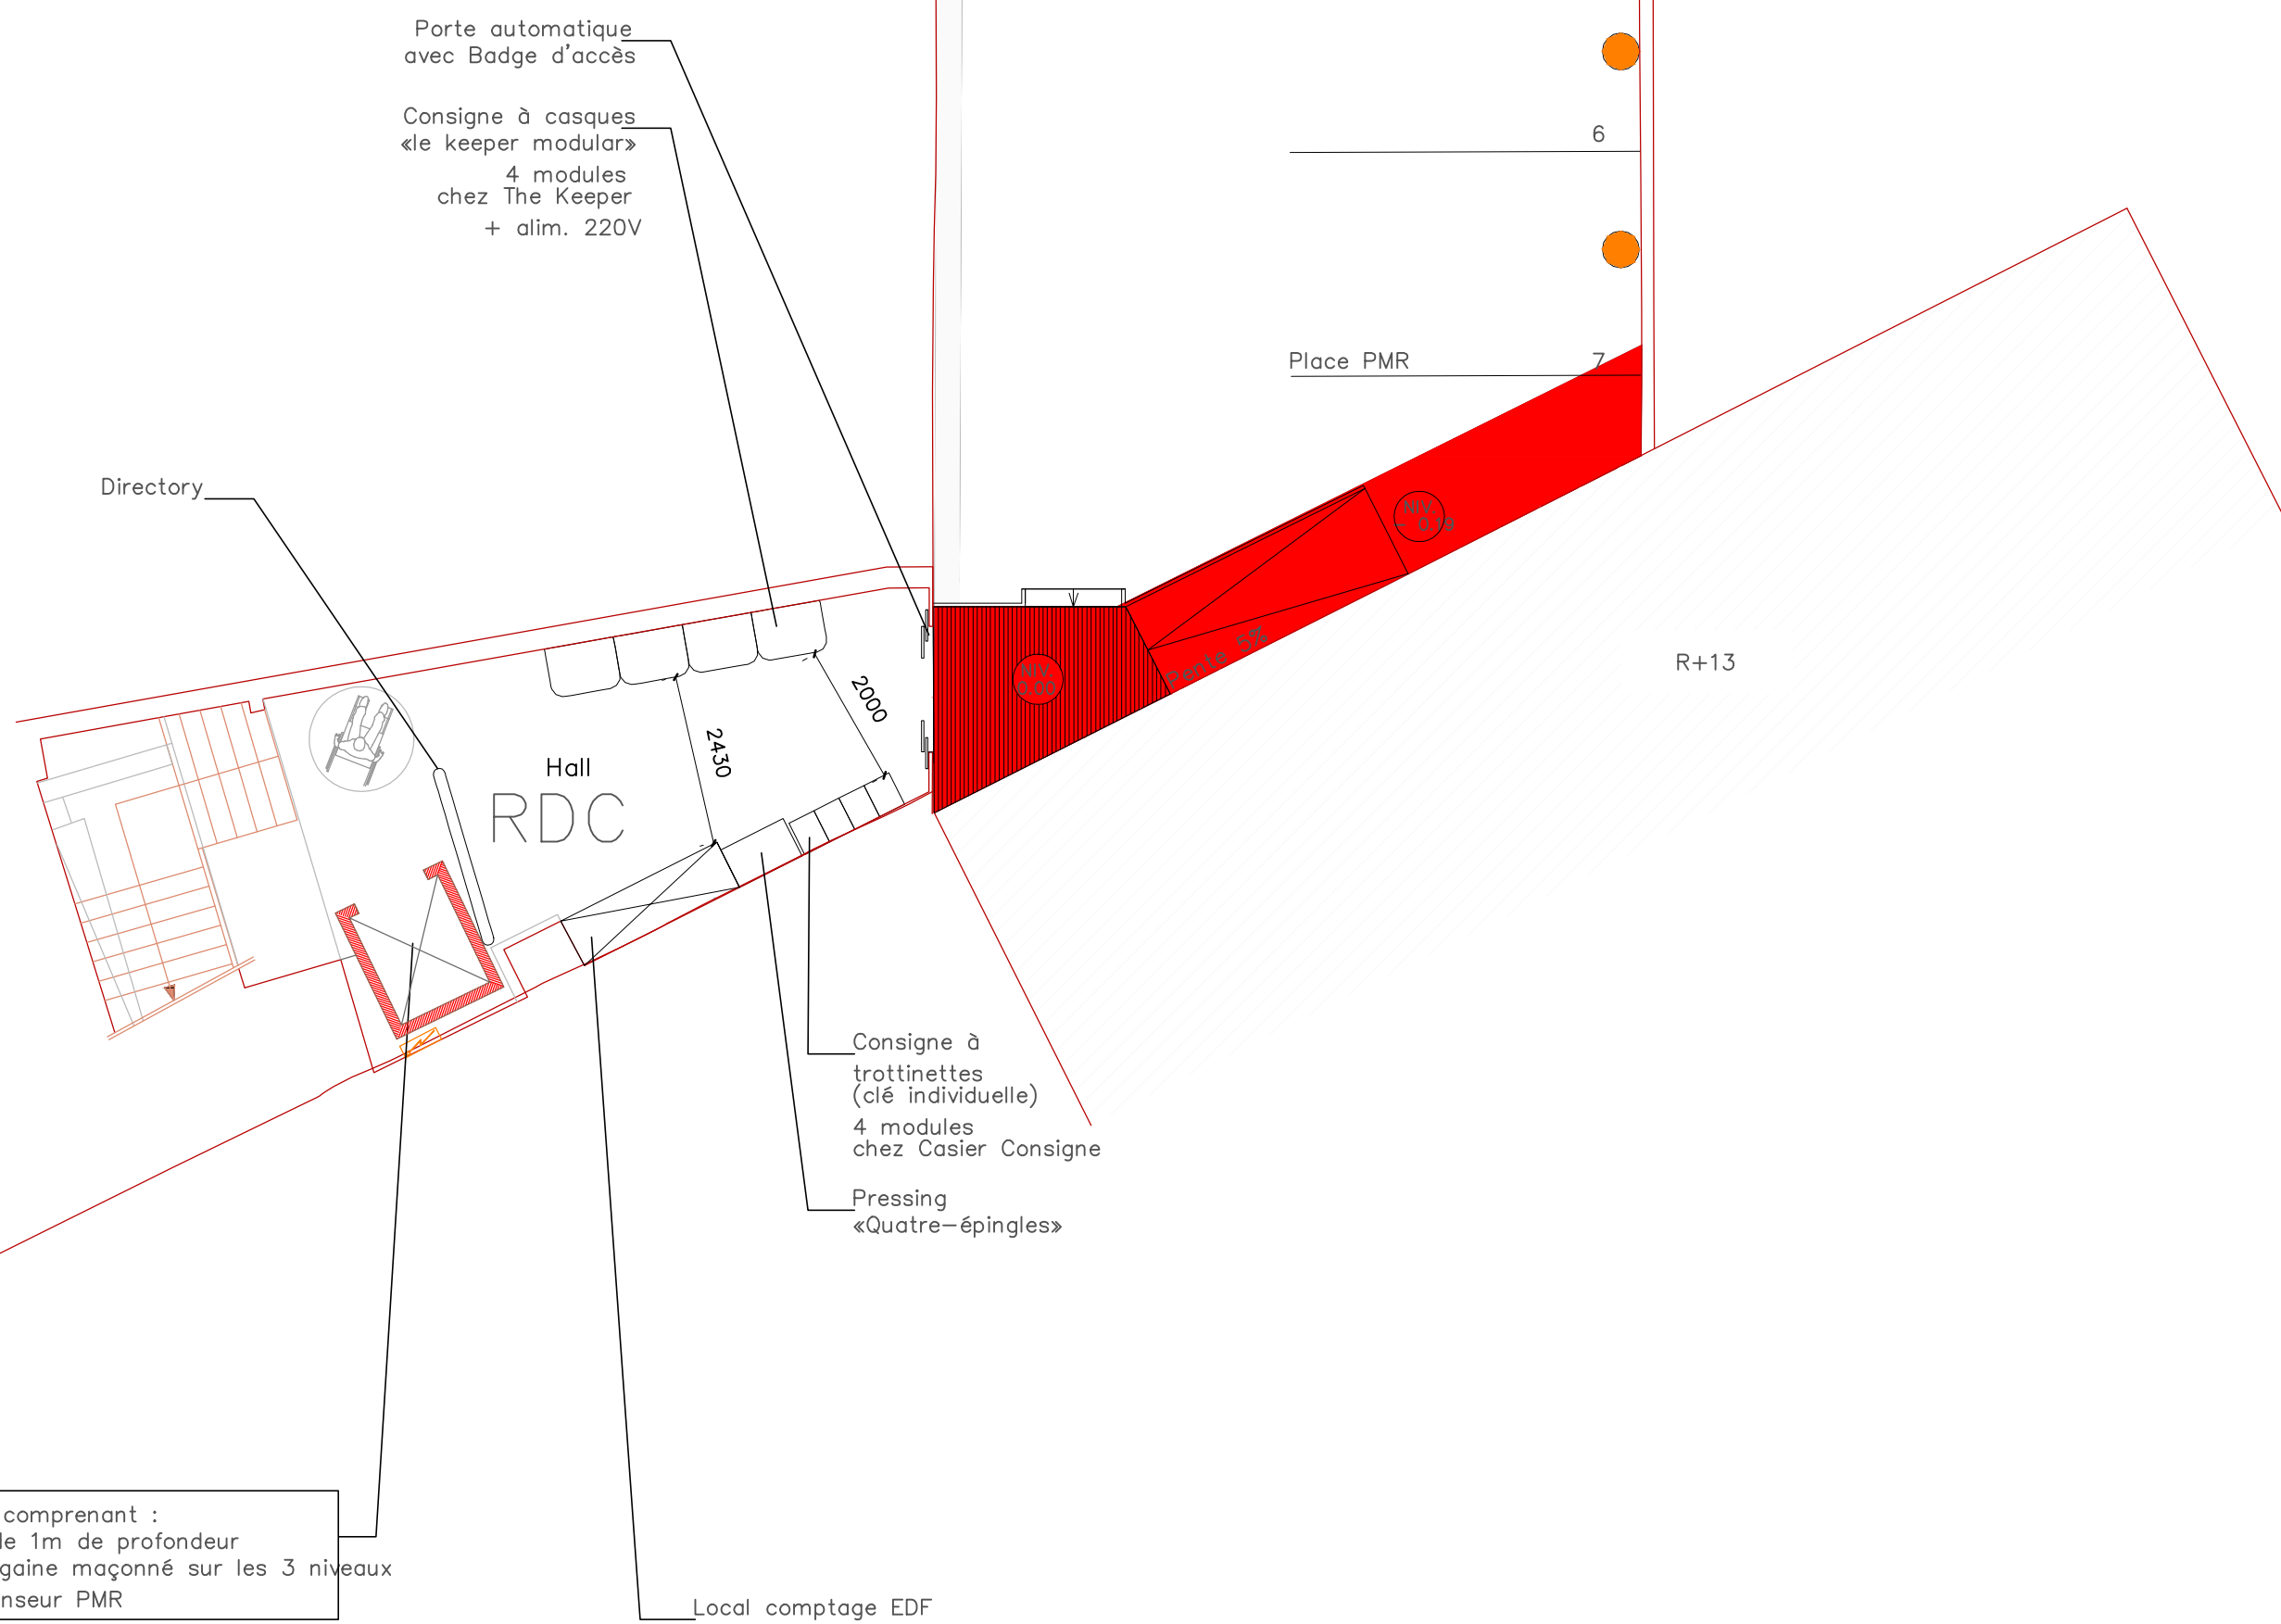


RdC Zoom I Implantation

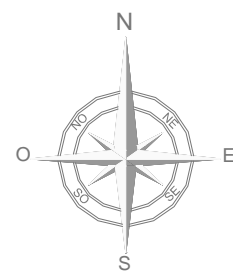

Création d'un ascenseur comprenant :
> Création d'une fosse de 1m de profondeur
> Mise en oeuvre d'une gaine maçonné sur les 3 niveaux
> Installation d'un Ascenseur PMR

Maître d'ouvrage:

franprix  FRANPRIX
142 Boulevard Diderot
75012 PARIS

Maitre d'oeuvre:



CONCEPT ET TRAVAUX Emmanuel MARECHAL
5 Rue d'Autun
71100 CHALON SUR SAONE
Tél. 03.85.46.29.14 - Fax. 03.85.93.45.14

Phase:

ESQ	PRO	CONT	DCE	DOE
-----	-----	------	-----	-----

Dessiné par: Aurore PEROT
IDS

Indice

Num	Date	Observations
C	28.07	

Plan:

10

Date:
10.08.2018

Indice:

A

Echelle(s)
1/100

Titre:

DCE
Plan Rez de chaussée
Projet