


boulevard Diderot

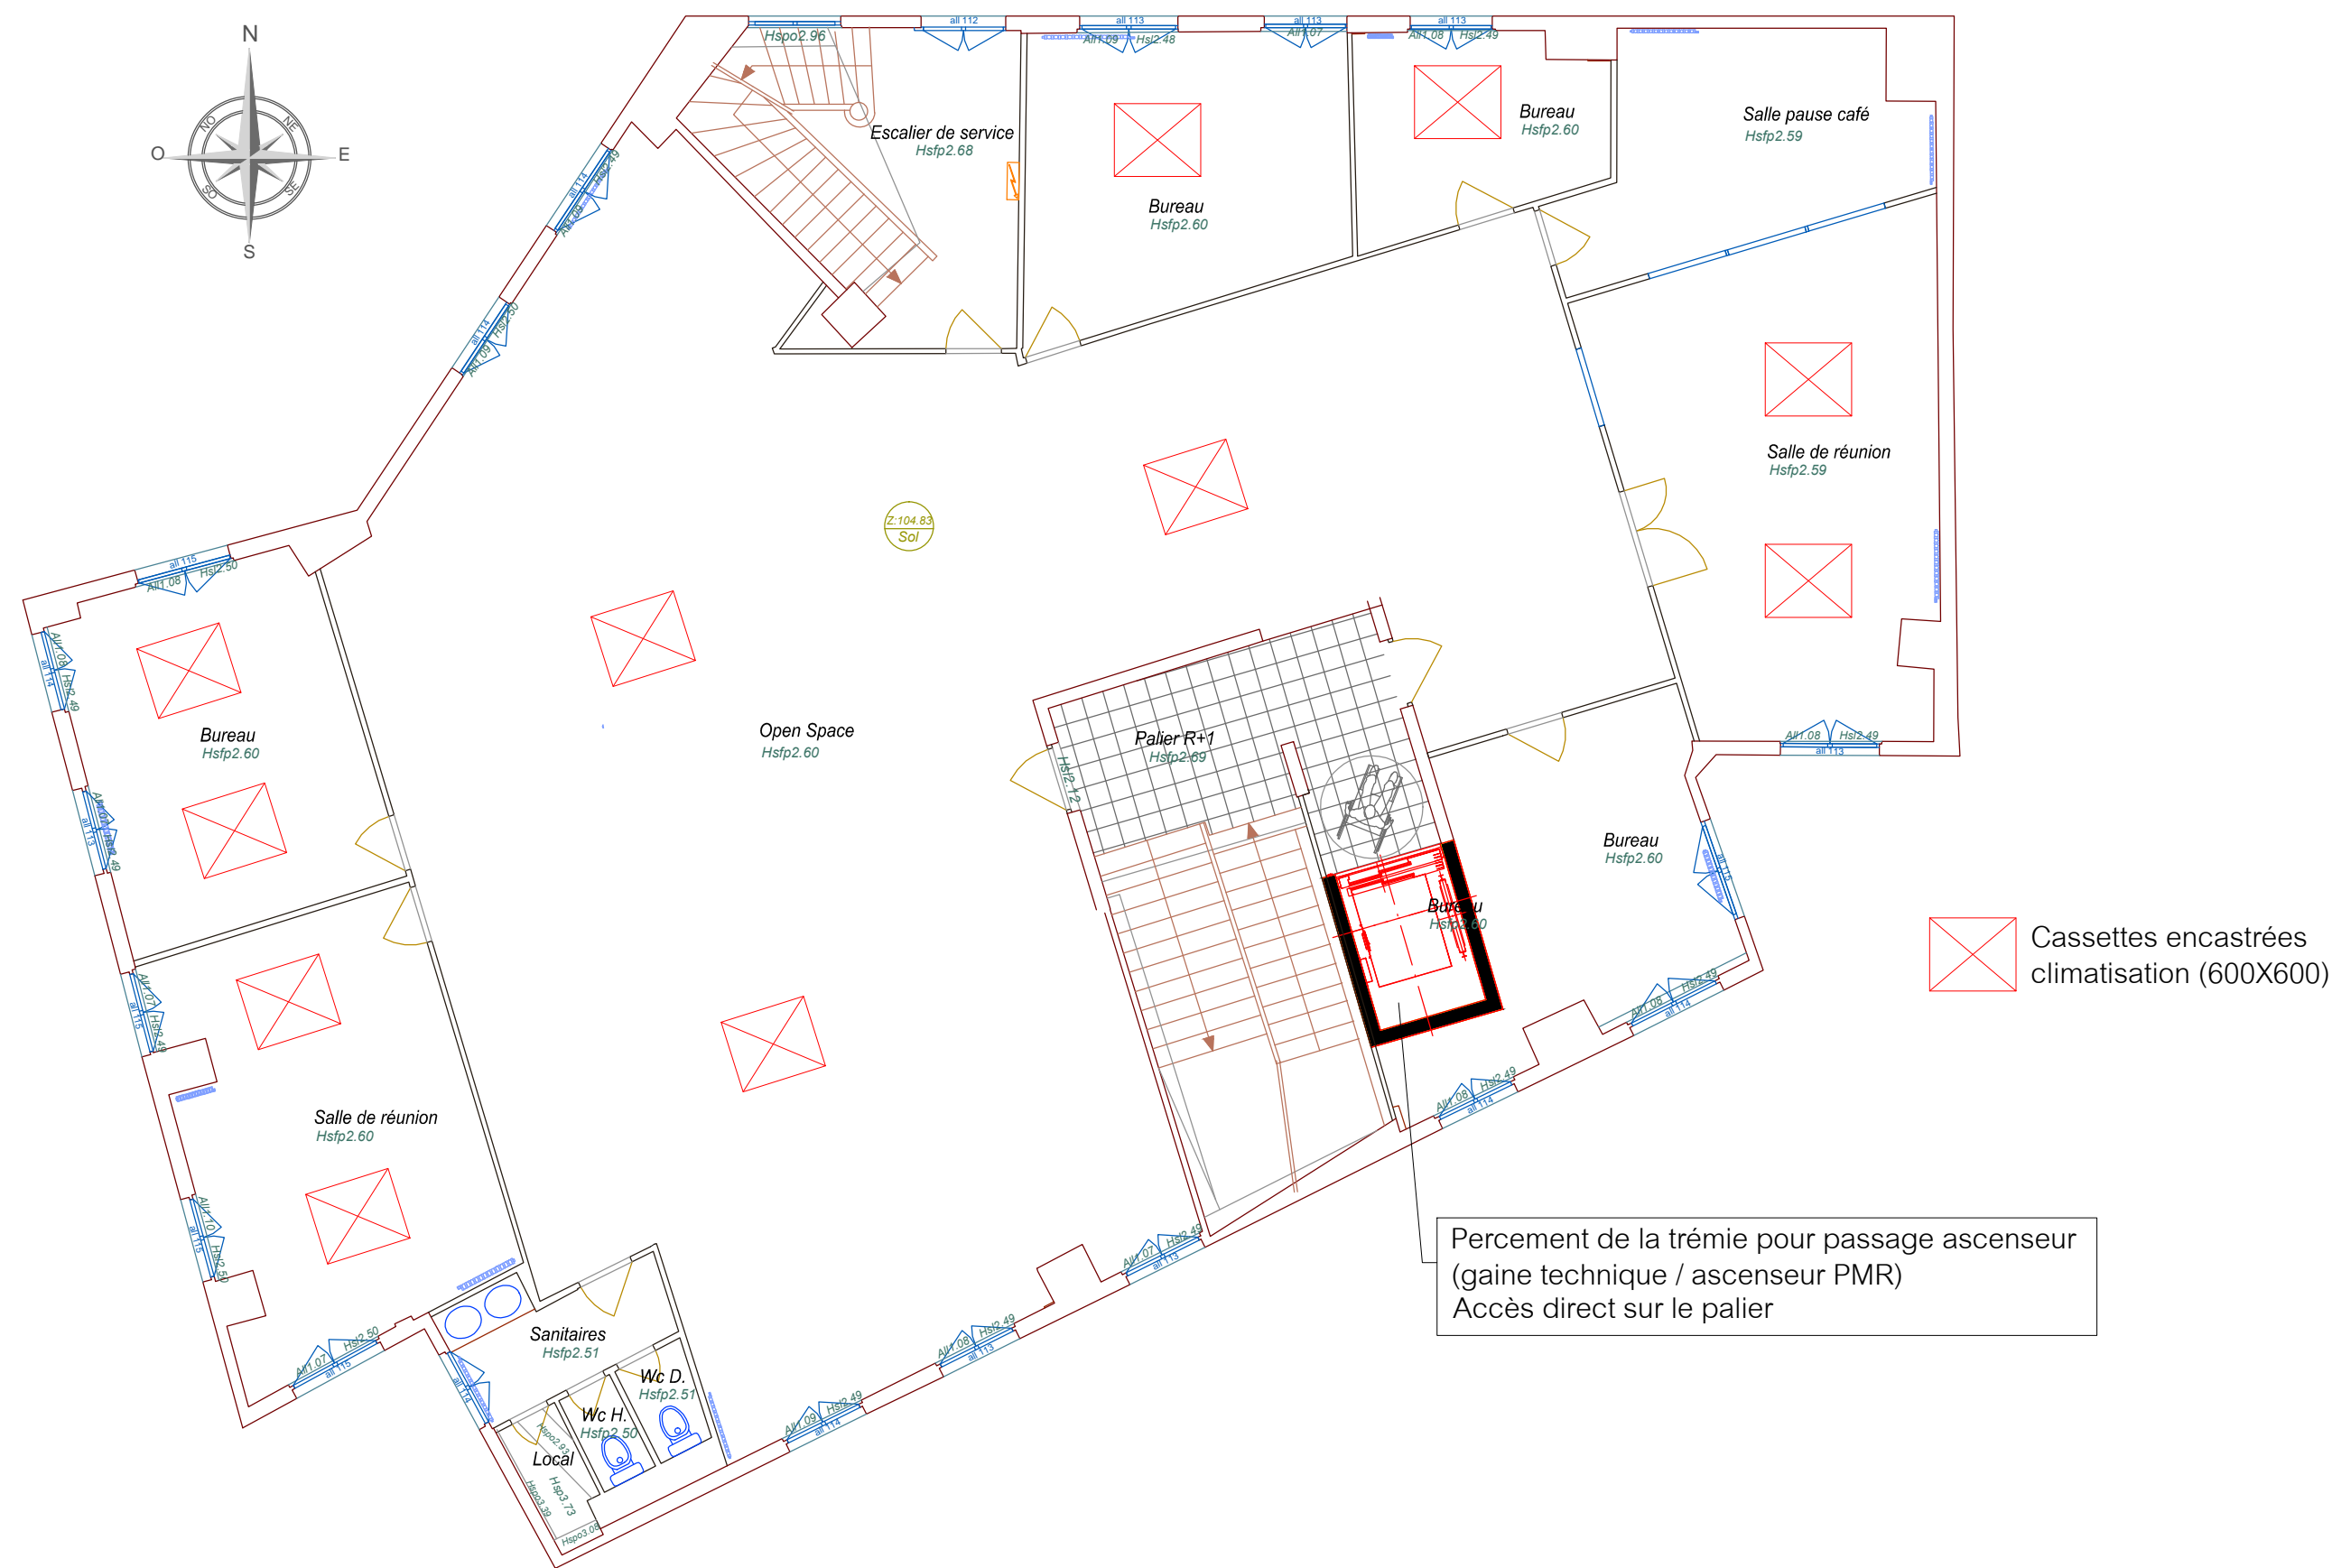

Maître d'ouvrage:

franprix  FRANPRIX
142 Boulevard Diderot
75012 PARIS

Maitre d'oeuvre:



CONCEPT ET TRAVAUX Emmanuel MARECHAL
5 Rue d'Autun
71100 CHALON SUR SAONE
Tél. 03.85.46.29.14 - Fax. 03.85.93.45.14

Phase:

ESQ	PRO	CONT	DPC	DOE

Dessiné par: Aurore PEROT
IDS

Indice

Num	Date	Observations

Plan:

11
Date: 25.06.2018

Indice:

A
Echelle(s)
1/200

Titre:

Plan étage 1
Projet