


- Modification des anciennes  
arrivée d'eau et évacuations  
- Fourniture et pose de WC  
suspendu + appareillage (lunettes,  
distributeur, barre de traction  
PMR....)

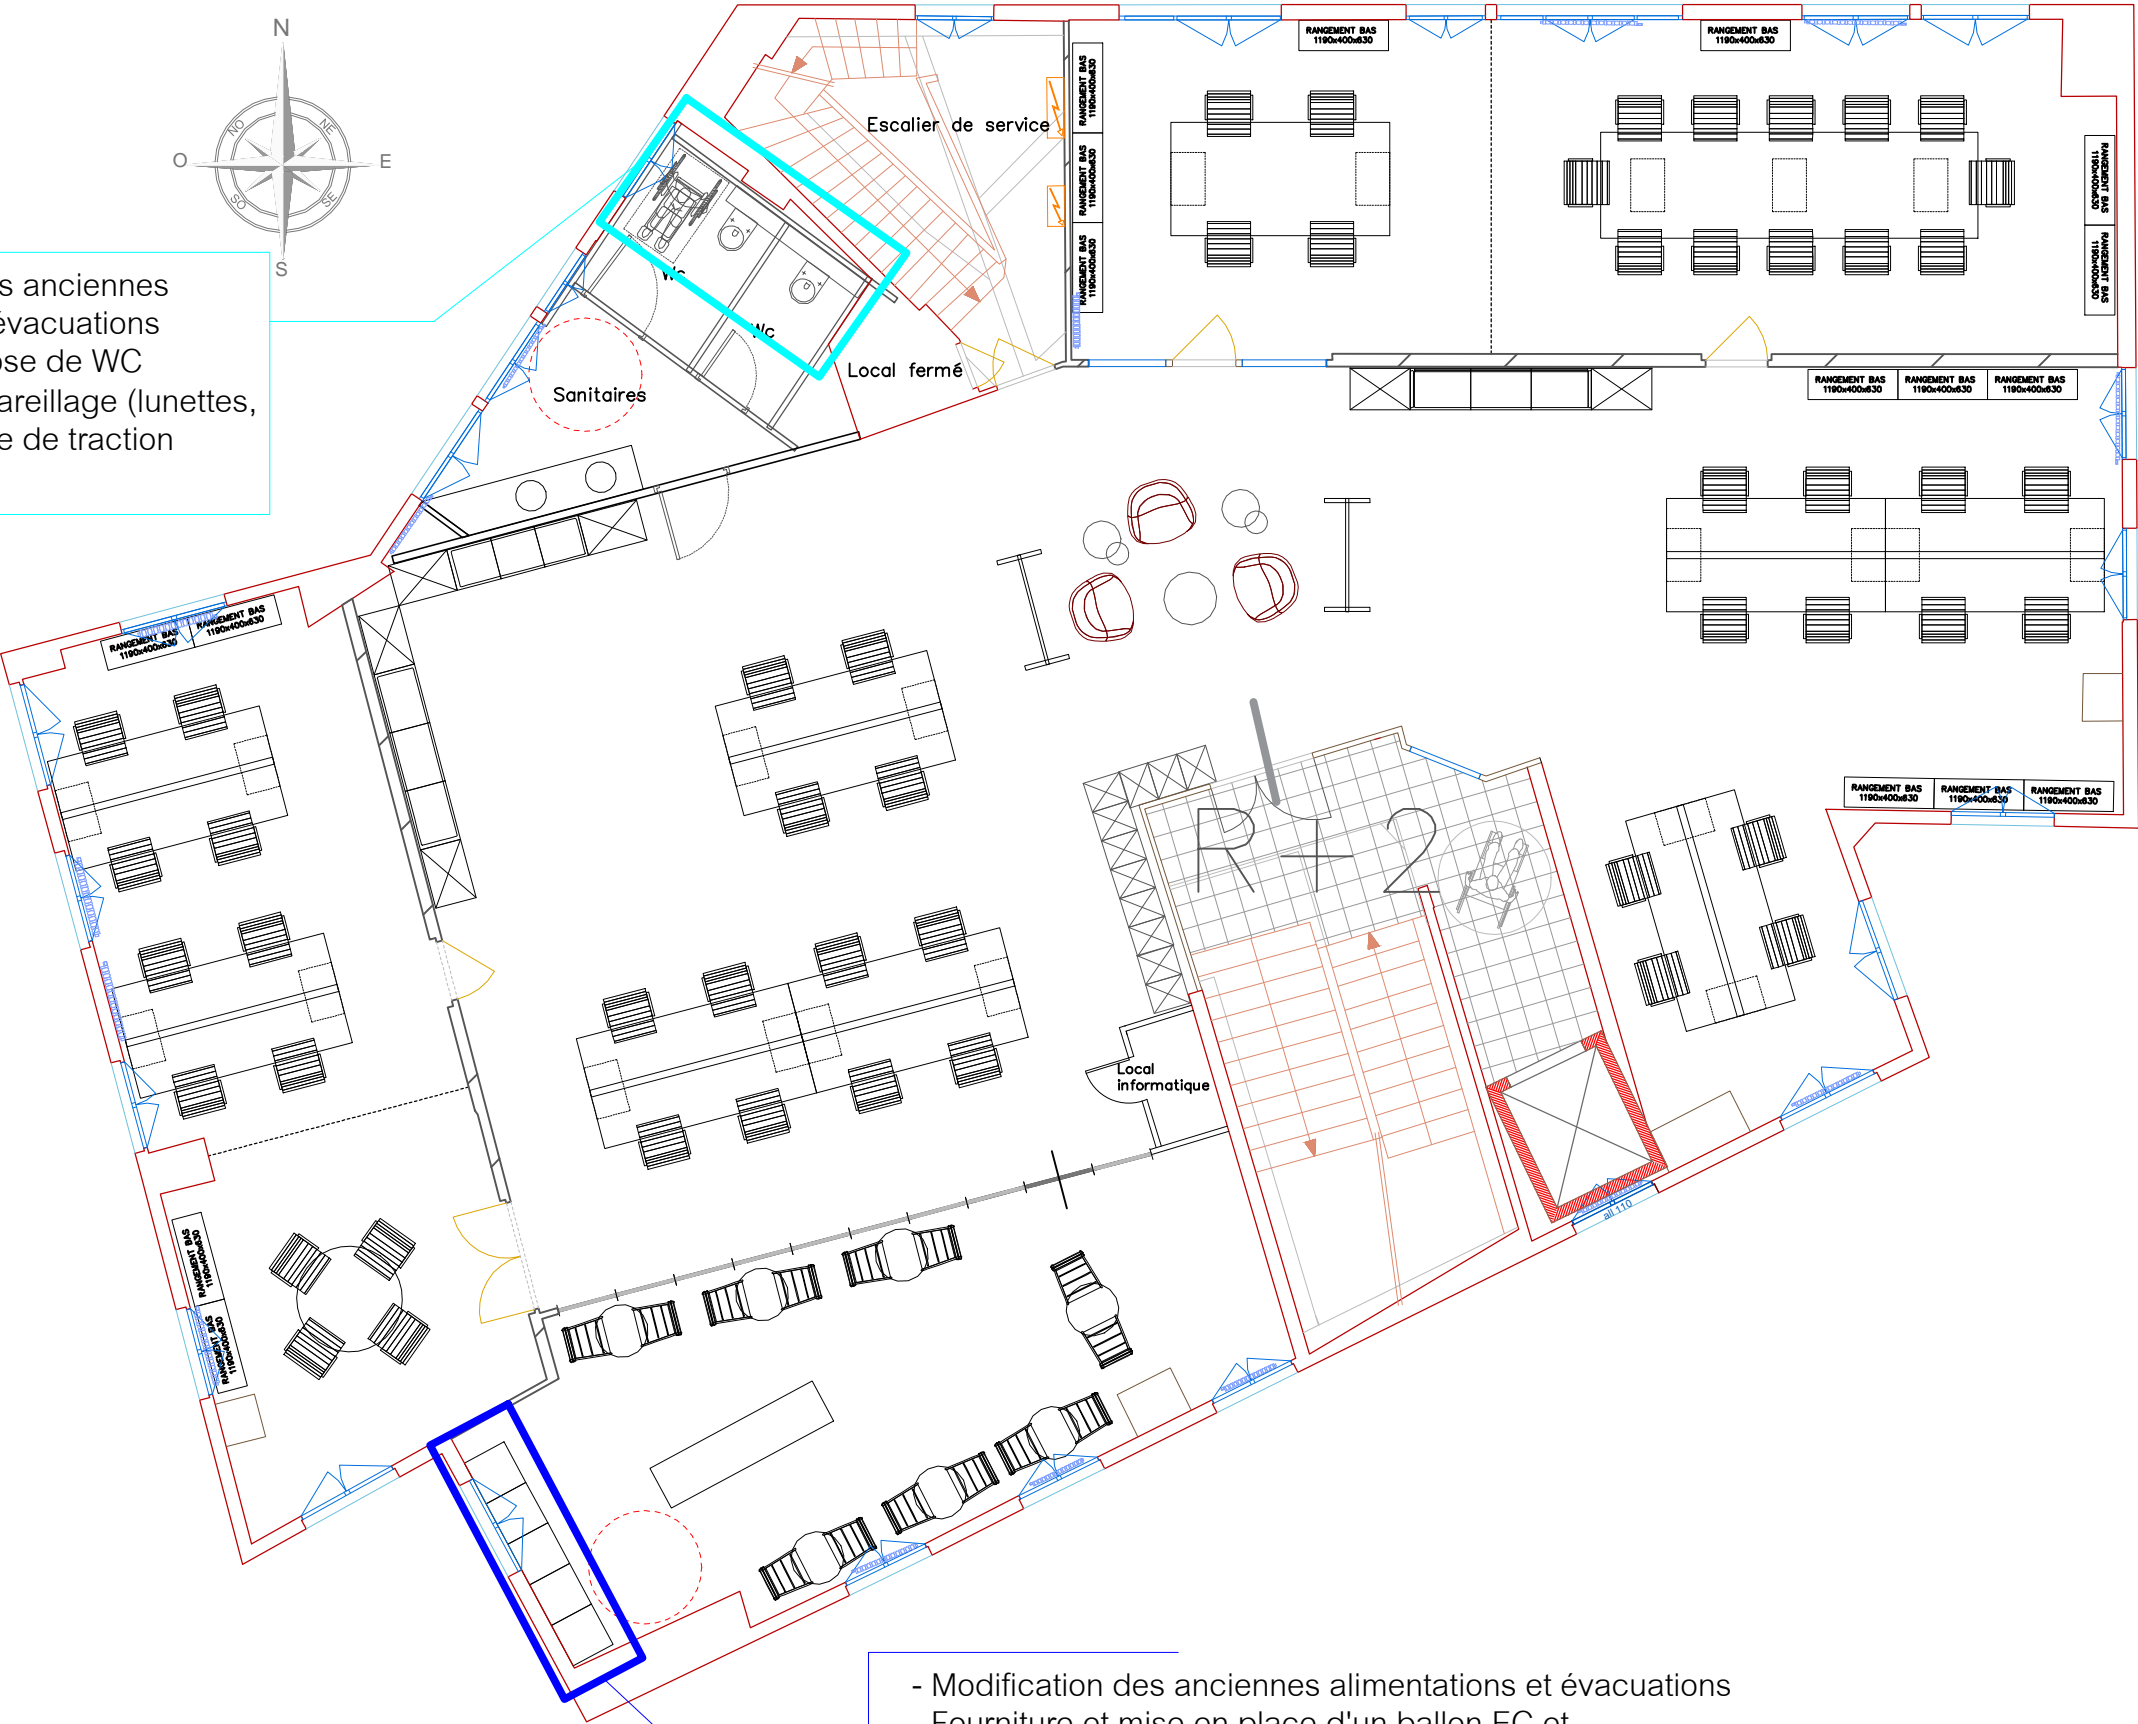

- Modification des anciennes alimentations et évacuations  
- Fourniture et mise en place d'un ballon EC et  
raccordement de l'évier + Evacuation PVC

Maître d'ouvrage:

**franprix**  FRANPRIX  
142 Boulevard Diderot  
75012 PARIS

Maitre d'oeuvre:



CONCEPT ET TRAVAUX Emmanuel MARECHAL  
5 Rue d'Autun  
71100 CHALON SUR SAONE  
Tél. 03.85.46.29.14 - Fax. 03.85.93.45.14

Phase:

ESQ	PRO	CONT	DCE	DOE
-----	-----	------	-----	-----

Dessiné par: Aurore PEROT  
IDS

Indice

Num	Date	Observations
C	28.07	

Plan:

42

Date:

10.08.2018

Indice:

A

Echelle(s)

1/100

Titre:

DCE  
Plomberie sanitaire  
R+2