

Lot PLATRERIE PEINTURE

Maître d'ouvrage:



FRANPRIX
142 Boulevard Diderot
75012 PARIS

Maitre d'oeuvre:



CONCEPT ET TRAVAUX Emmanuel MARECHAL
5 Rue d'Autun
71100 CHALON SUR SAONE
Tél. 03.85.46.29.14 - Fax. 03.85.93.45.14

Phase:

ESQ	PRO	CONT	DCE	DOE
-----	-----	------	-----	-----

Déssiné par: Aurore PEROT
IDS

Indice

Num	Date	Observations
C	28.07	

Plan:

...



Date:
10.08.2018

Indice:

A
Echelle(s)
...

Titre:

DCE

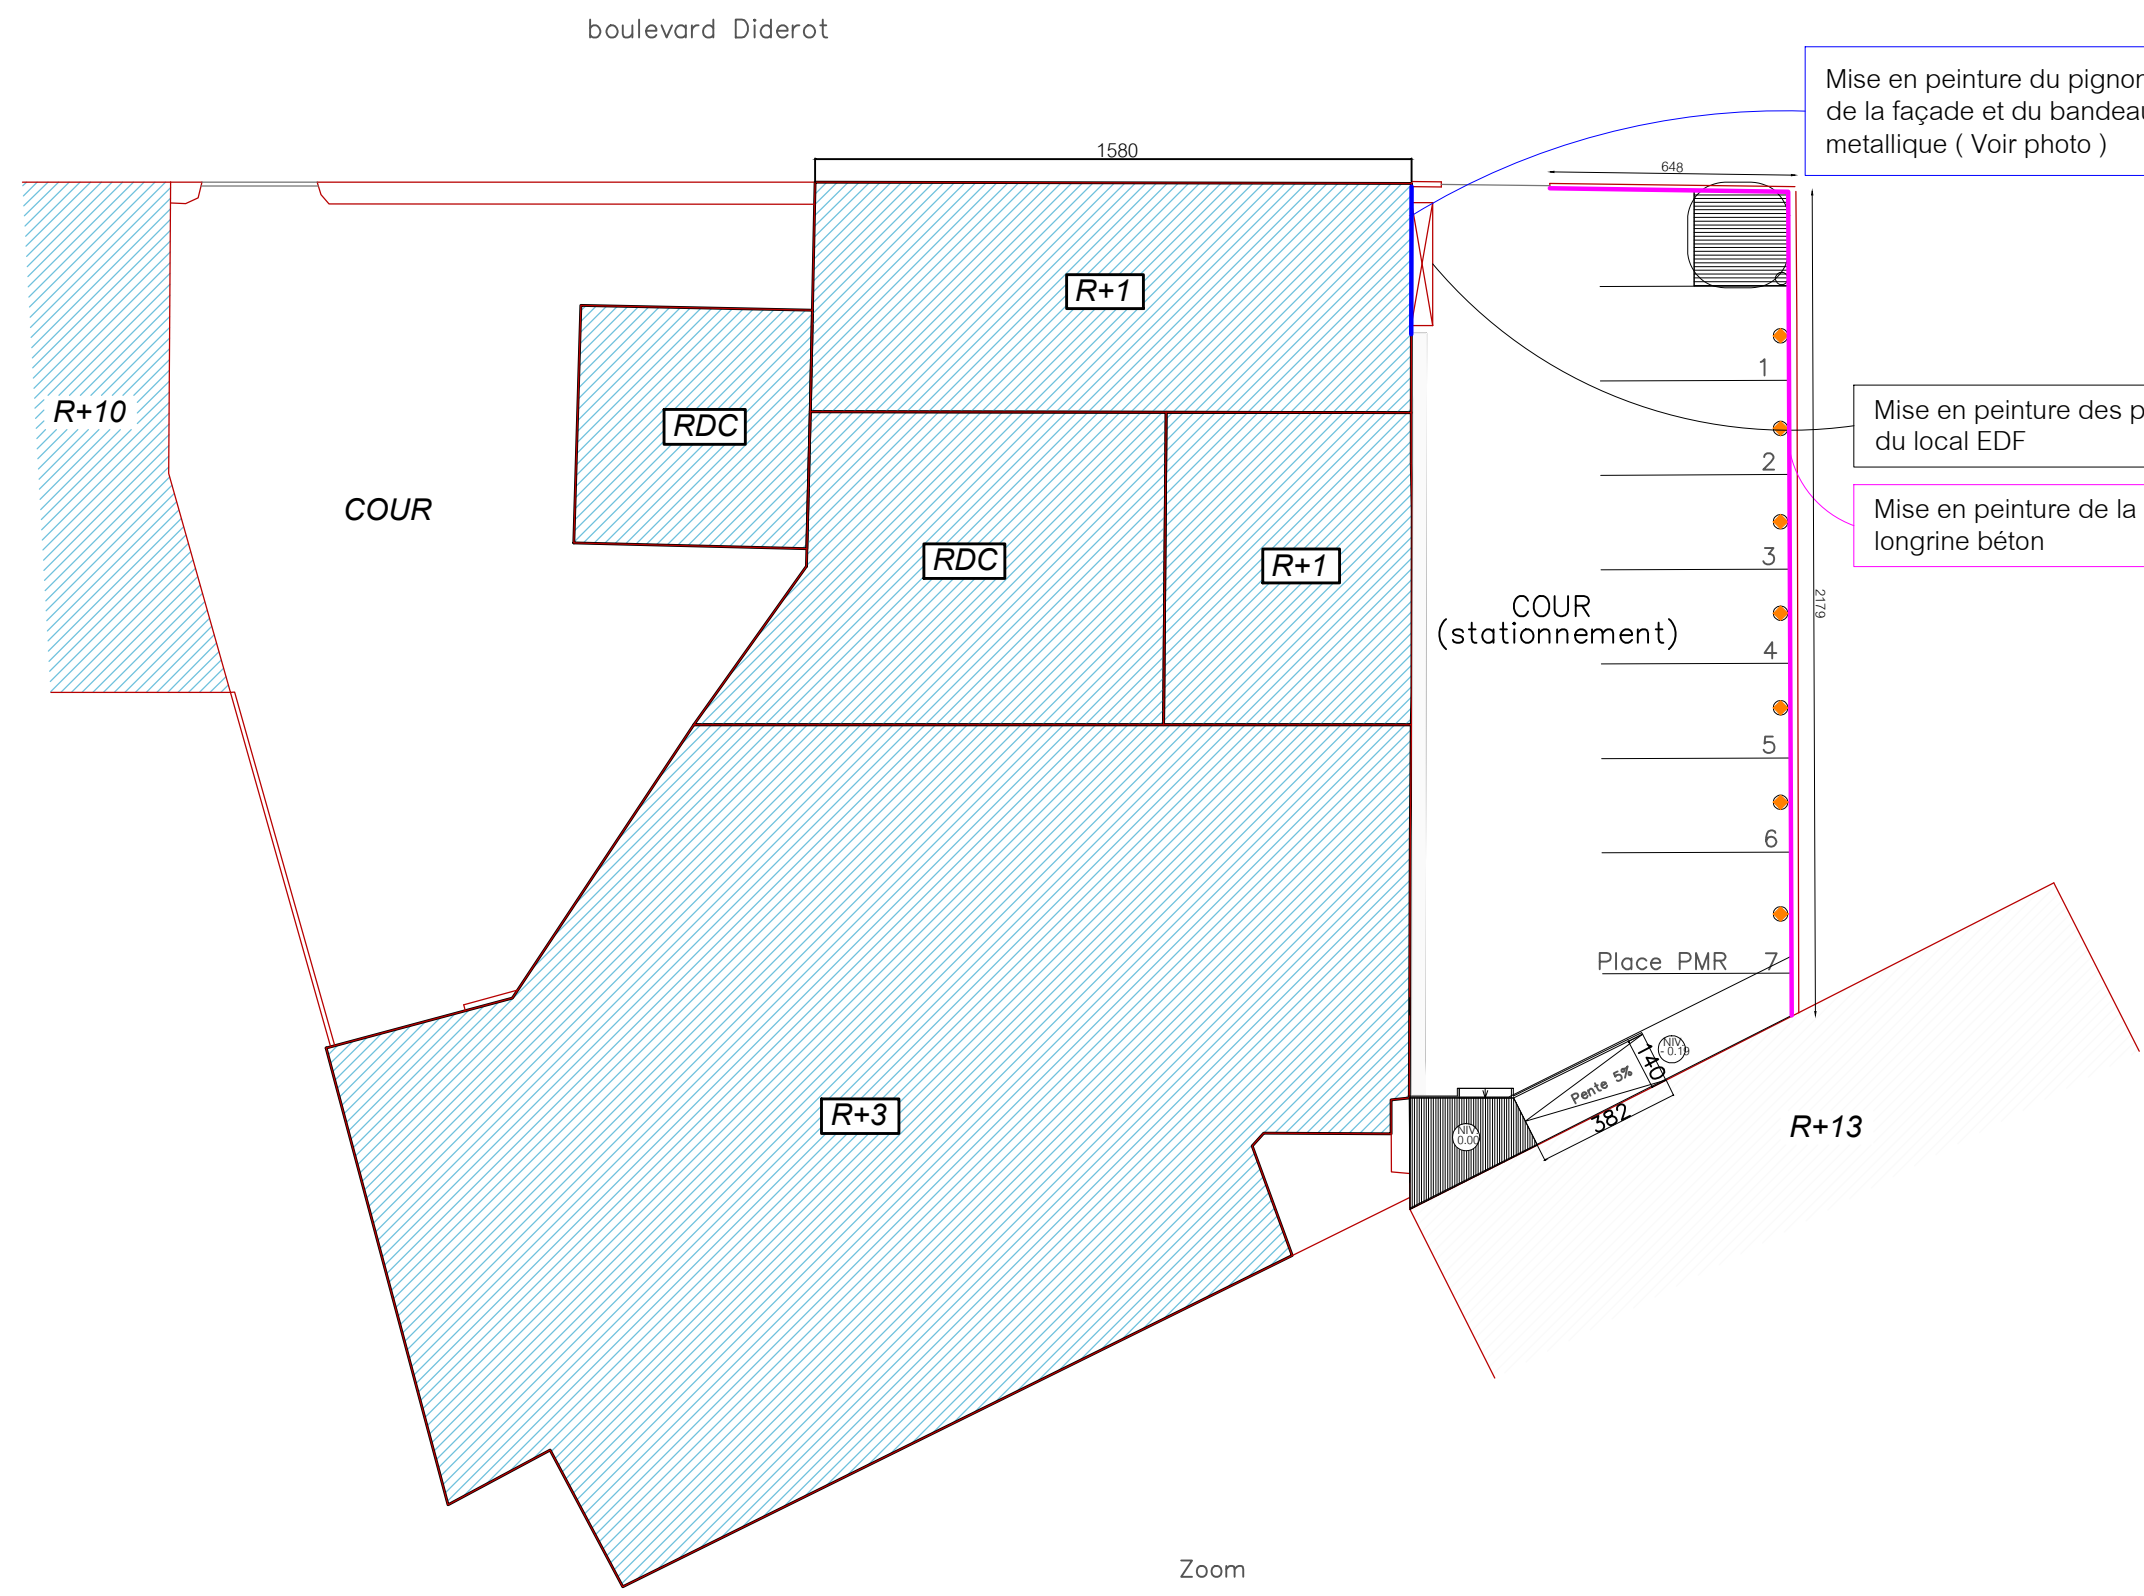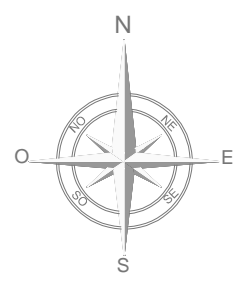


Mise en peinture du pignon de la façade et du bandeau métallique (Voir photo)



Mise en peinture des portes du local EDF

Mise en peinture de la longrine béton

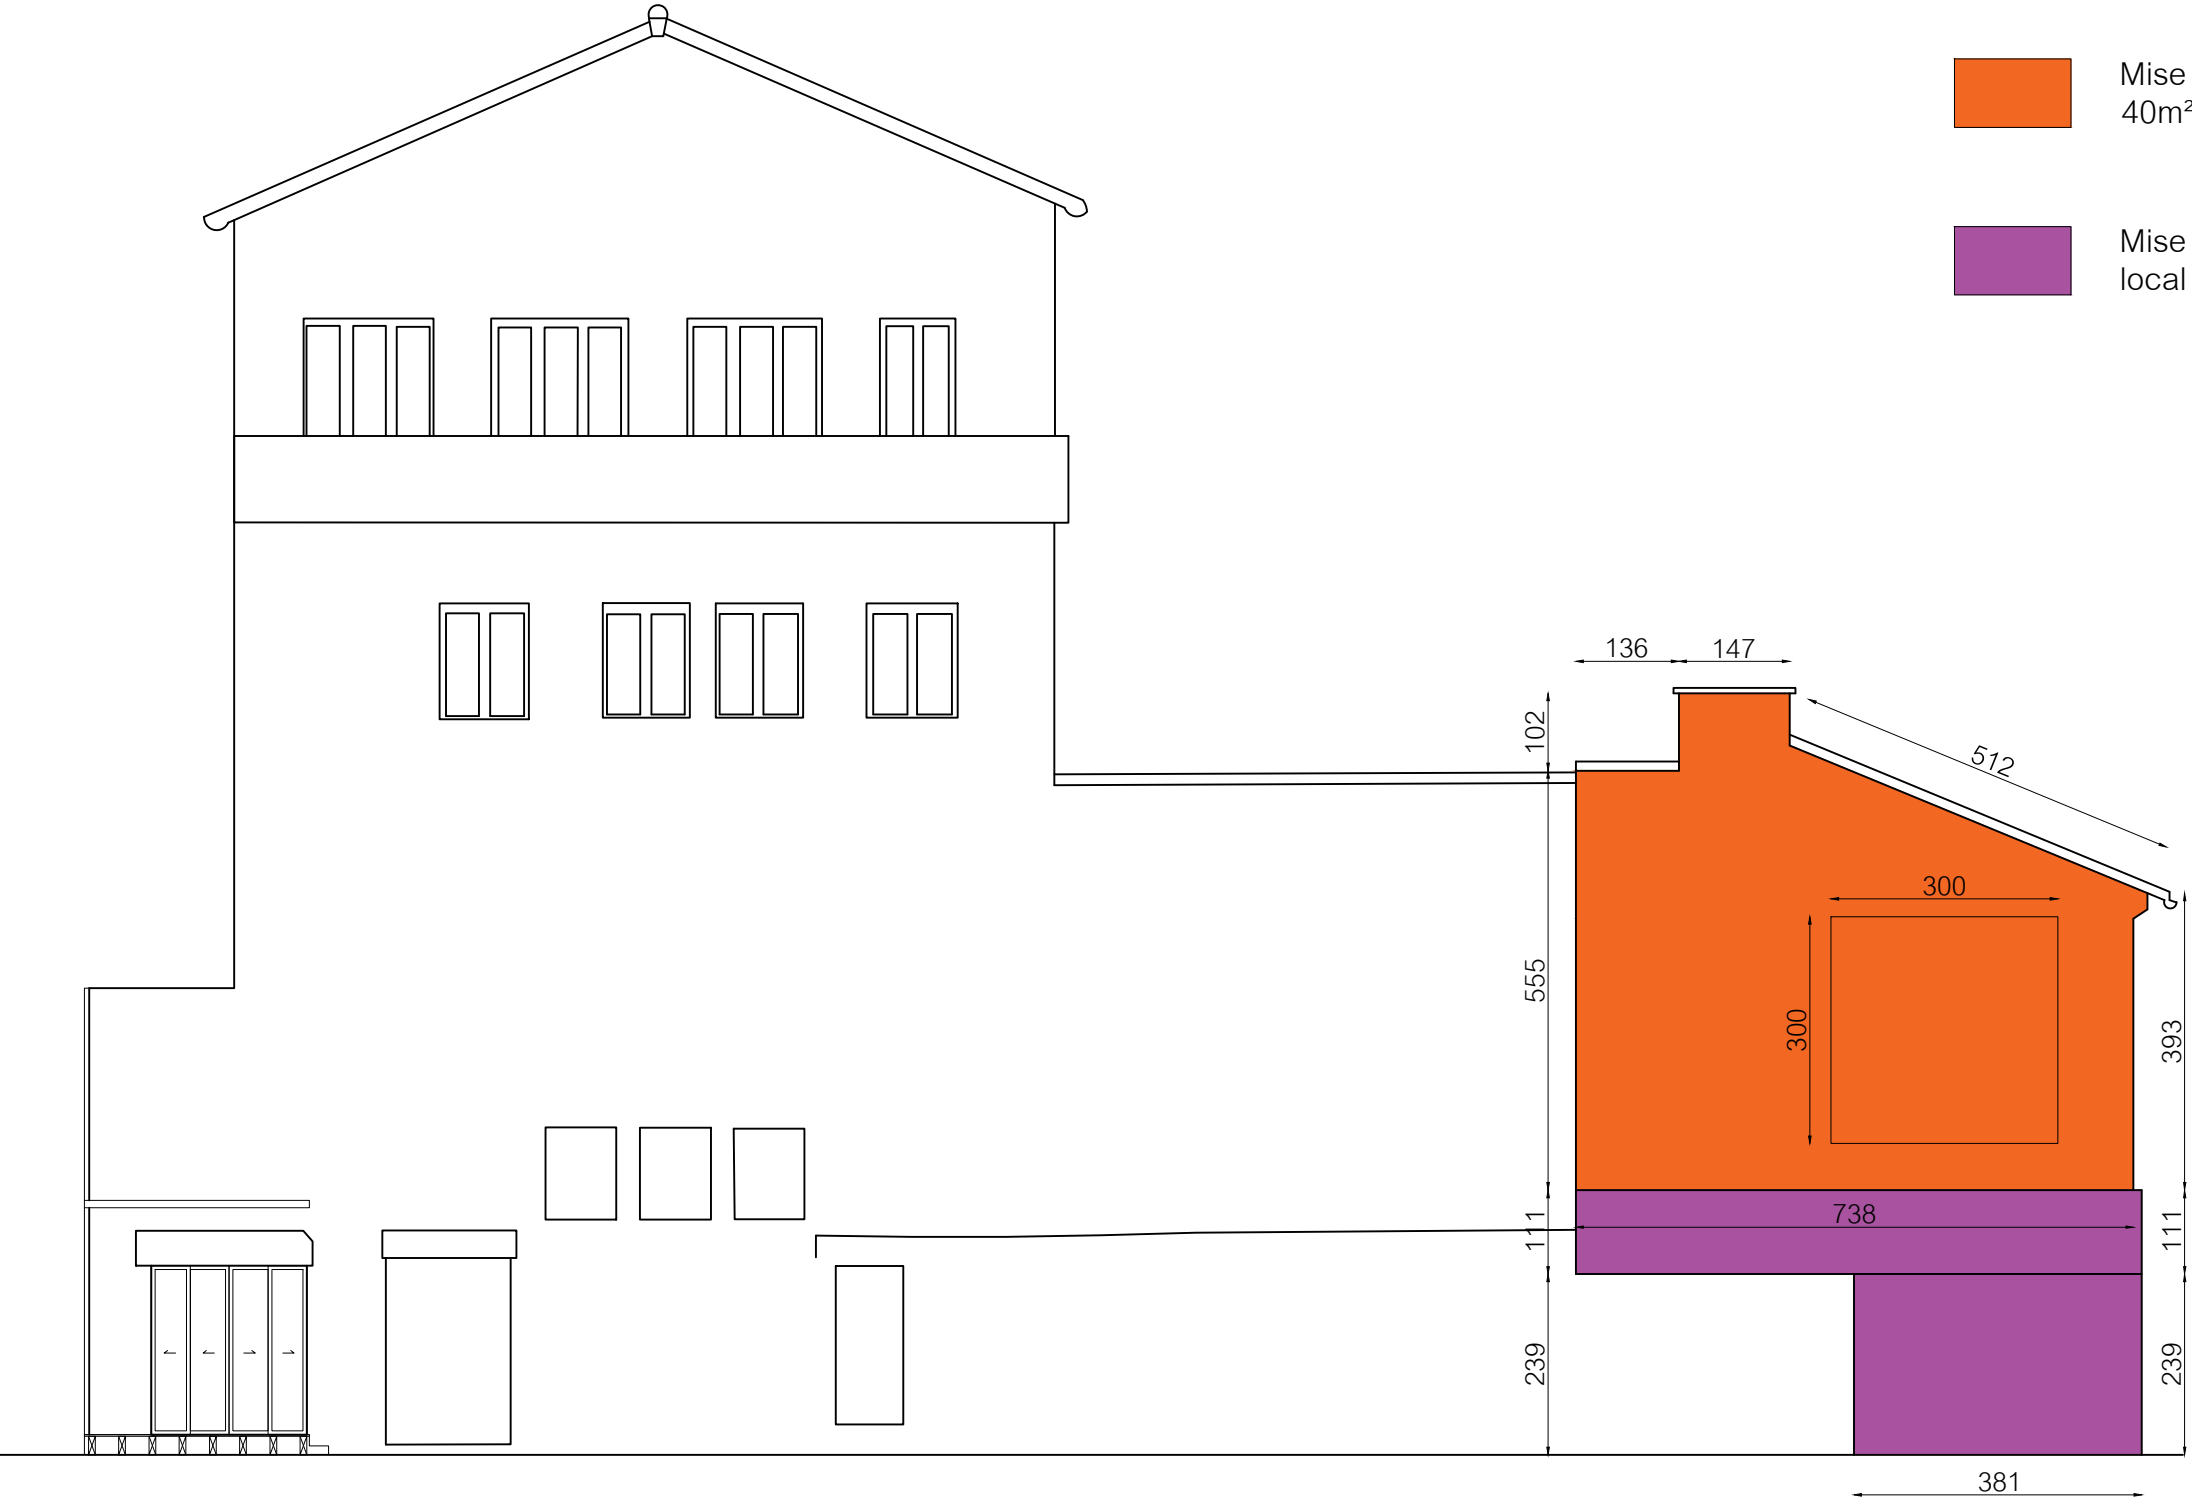

Mise en peinture du pignon de la façade
40m²

Mise en peinture du bandeau alu et des portes du
local EDF 18m²

Maître d'ouvrage:

franprix  FRANPRIX
142 Boulevard Diderot
75012 PARIS

Maitre d'oeuvre:



CONCEPT ET TRAVAUX Emmanuel MARECHAL
5 Rue d'Autun
71100 CHALON SUR SAONE
Tél. 03.85.46.29.14 - Fax. 03.85.93.45.14

Phase:

ESQ	PRO	CONT	DCE	DOE
-----	-----	------	-----	-----

Déssiné par: Aurore PEROT
IDS

Indice

Num	Date	Observations
C	28.07	

Plan:

57

Date:
10.08.2018


Indice:

A



Echelle(s)
1/100

Titre:

DCE
Platrerie peinture
Façade
extérieur

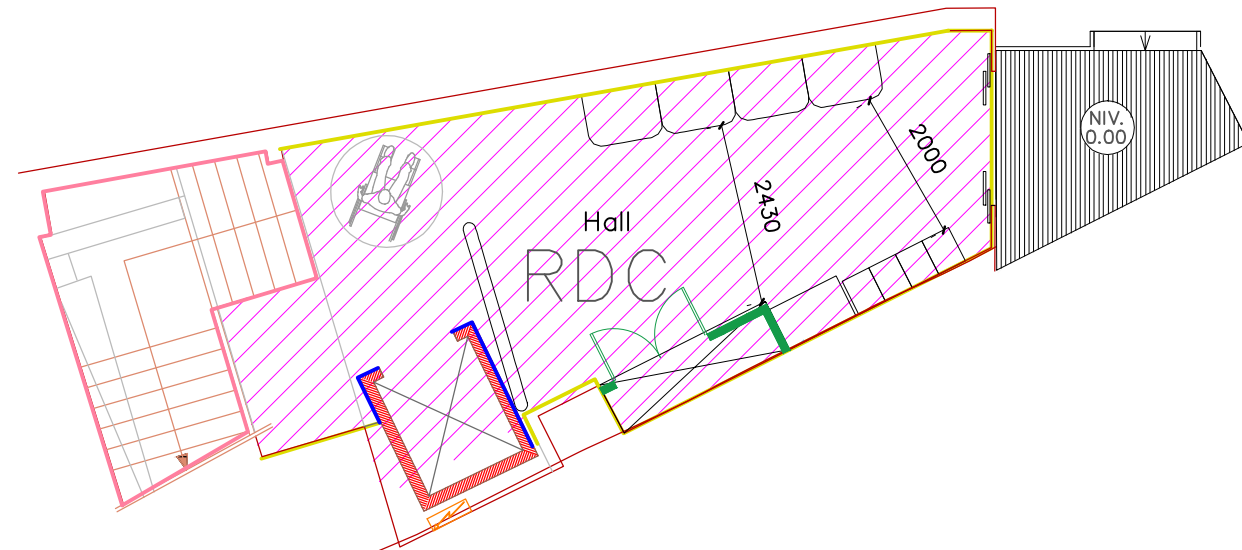

Création d'un local CF2h + porte CF1h de 1.40m
compris bandes à joint + 2 couches de peinture
acrylique satiné (glycéro pour la porte)

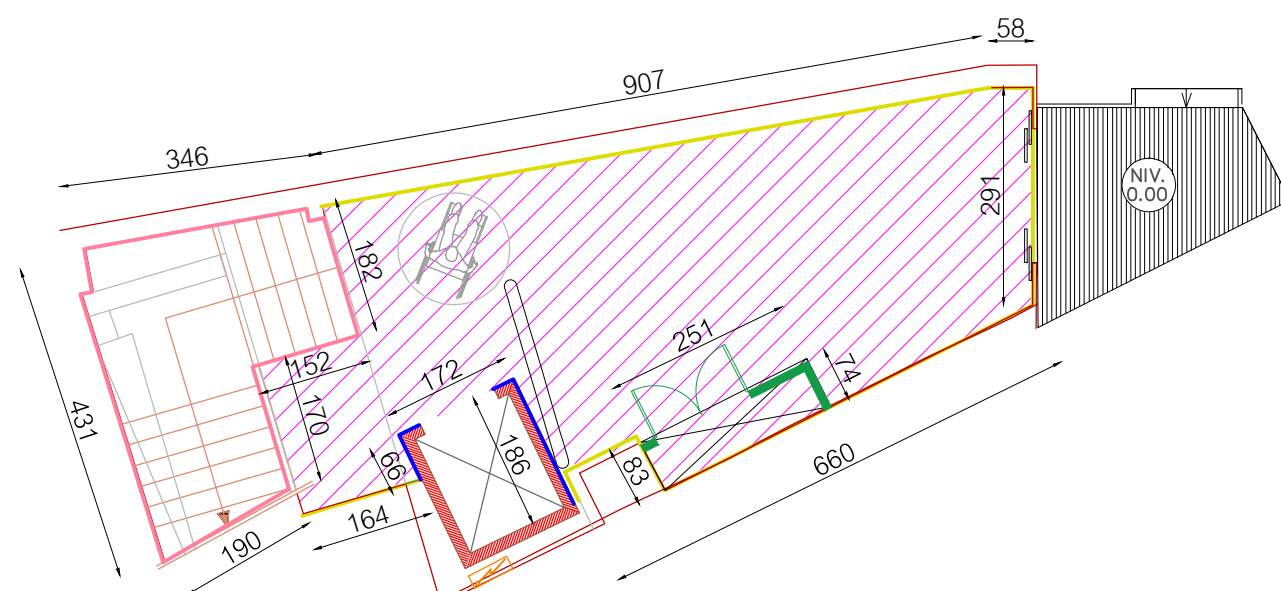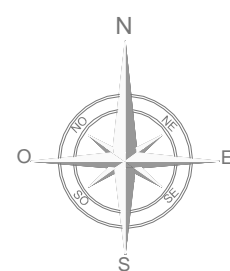

- Préparation des murs, rebouchage et ponçage si nécessaire, ré-entoilage si besoin + 2 couches de peinture acrylique satiné sur mur périphérique
- Reprise des murs périphérique de la volée d'escalier compris rebouchage si nécessaire, ponçage et ré-entoilage + 2 couches de peinture satiné (y compris sous face de l'escalier)
- Préparation, rebouchage, ponçage et application de 2 couches de peinture sur l'ensemble du plafond dalle béton du R+1. 40M²
- Fourniture et pose d'un doublage en BA13 collé sur gaine d'ascenseur, façon de bande à joint et application de 2 couches de peinture
- Création d'un local CF2h + porte CF1h de 1.40m compris bandes à joint + 2 couches de peinture acrylique satiné (glycéro pour la porte)

Maître d'ouvrage:

franprix  FRANPRIX
142 Boulevard Diderot
75012 PARIS

Maitre d'oeuvre:



CONCEPT ET TRAVAUX Emmanuel MARECHAL
5 Rue d'Autun
71100 CHALON SUR SAONE
Tél. 03.85.46.29.14 - Fax. 03.85.93.45.14

Phase:

ESQ	PRO	CONT	DCE	DOE
-----	-----	------	-----	-----

Dessiné par: Aurore PEROT
IDS

Indice

Num	Date	Observations
C	28.07	

Plan:

59

Date:
10.08.2018

Indice:

A

Echelle(s)
1/100



Titre:

DCE
Platrerie peinture
coté
Rez de chaussée


boulevard Diderot



- Fourniture et mise en oeuvre d'imposte en plaque de BA13 type cloison 72X48, depuis le plafond. Retombé de 1.10m environ, compris bande à joint et ponçage
(les cloisons viendront se fixer dessous y compris laine de verre de 45mm
Application de 2 couches de peinture satinée
 - Mise en peinture de propreté de la volée d'escalier de service (mur et plafond)
 - Préparation des murs, rebouchage et ponçage si nécessaire, ré-entoilage si besoin + 2 couches de peinture acrylique satiné sur mur périphérique et cloisons conservés
 - Reprise des murs périphérique de la volée d'escalier compris rebouchage si nécessaire, ponçage et ré-entoilage + 2 couches de peinture satiné (y compris sous face de l'escalier)
 - Fourniture et pose d'un doublage en BA13 collé sur gaine d'ascenseur et murs maçonnés, façon de bande à joint et application de 2 couches de peinture
 - Préparation, rebouchage, ponçage et application de 2 couches de peinture sur l'ensemble du plafond dalle béton du R+2. 337M²
 - Fourniture et pose de cloison de distribution pour zone sanitaires de type 72X48mm hauteur 3.5m, compris bandes à joint et finition. Application de 2 couches de peinture satinée
- P1/P2/P3
Fourniture et pose de 3 blocs portes à ame pleine compris bequillage (condamnation pour les 2 WC), prépeintes + 2 couches de peinture noir sur chambranle
- Prévoir 30m² de faïence type METRO 7X5 pour sanitaires

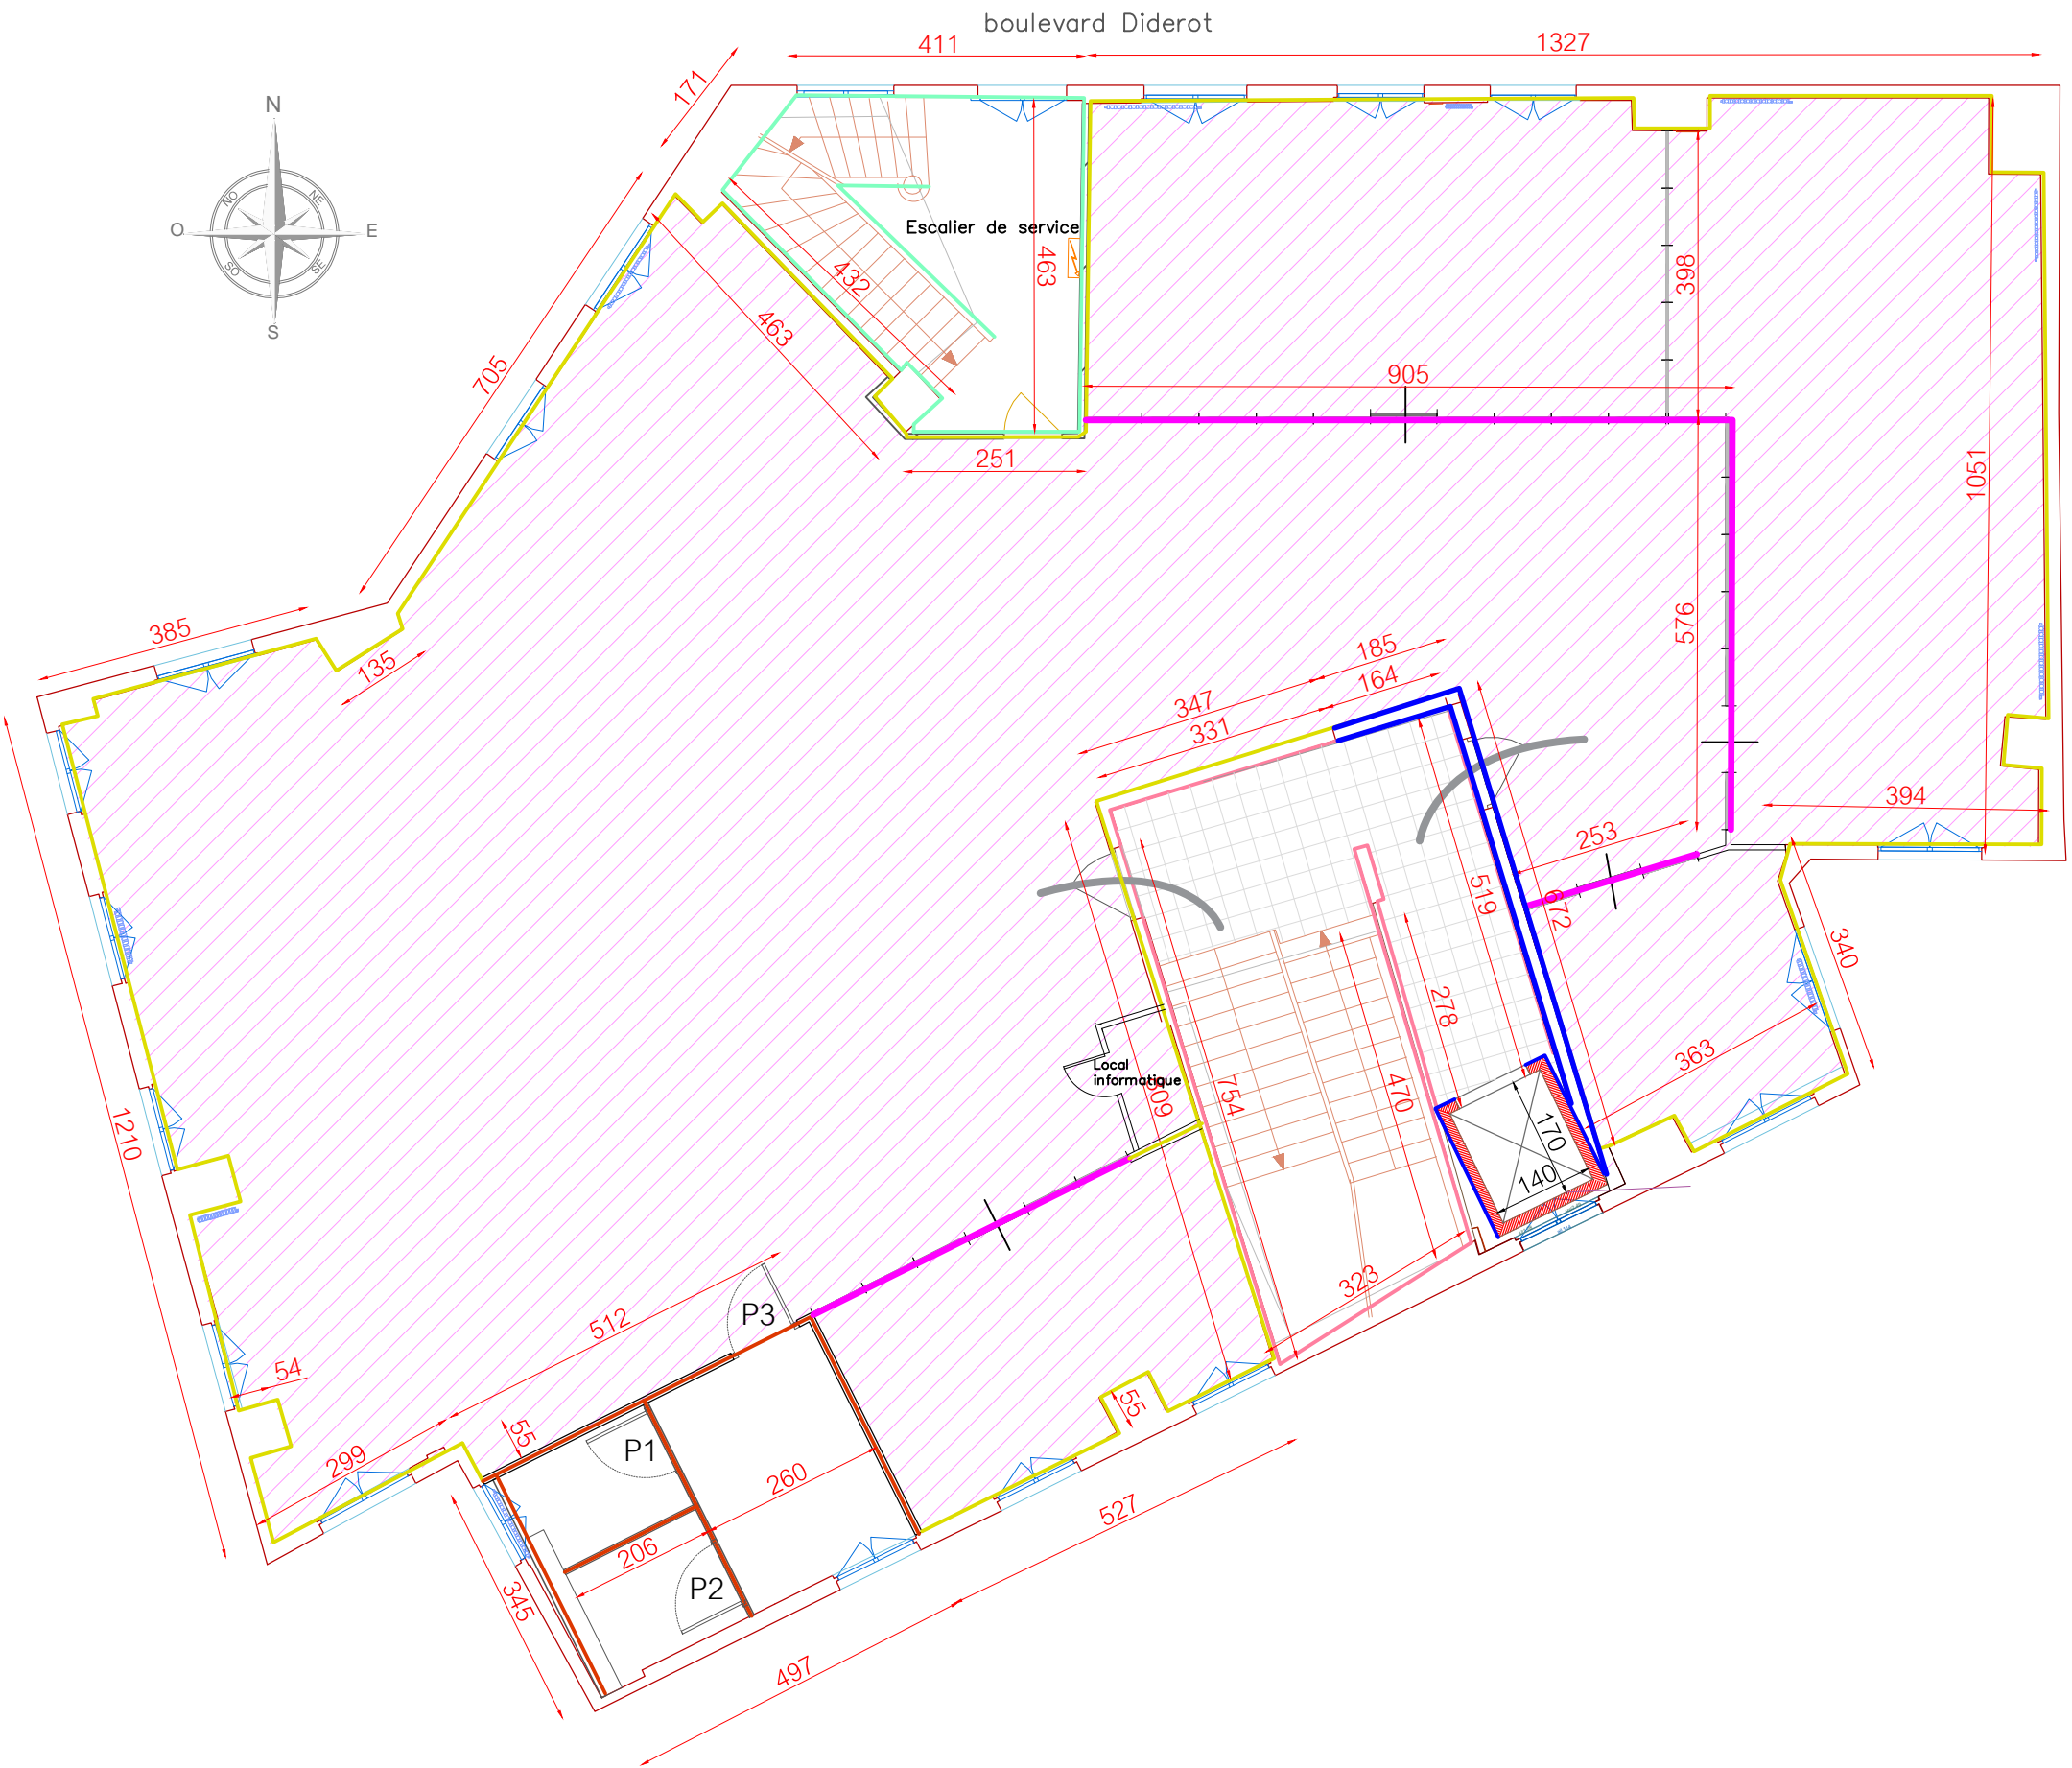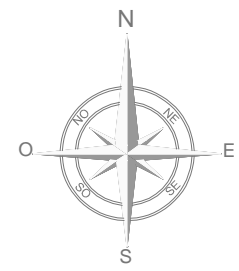

- Fourniture et mise en oeuvre d'imposte en plaque de BA13 type cloison 72X48, depuis le plafond. Retombé de 1.10m environ, compris bande à joint et ponçage
(les cloisons viendront se fixer dessous y compris laine de verre de 45mm)
Application de 2 couches de peinture satinée
 - Mise en peinture de propreté de la volée d'escalier de service (mur et plafond)
 - Préparation des murs, rebouchage et ponçage si nécessaire, ré-entoilage si besoin + 2 couches de peinture acrylique satiné sur mur périphérique et cloisons conservés
 - Reprise des murs périphérique de la volée d'escalier compris rebouchage si nécessaire, ponçage et ré-entoilage + 2 couches de peinture satiné (y compris sous face de l'escalier)
 - Fourniture et pose d'un doublage en BA13 collé sur gaine d'ascenseur, façon de bande à joint et application de 2 couches de peinture
 - Préparation, rebouchage, ponçage et application de 2 couches de peinture sur l'ensemble du plafond dalle béton du R+2. 337M²
 - Fourniture et pose de cloison de distribution pour zone sanitaires de type 72X48mm hauteur 3.5m, compris bandes à joint et finition. Application de 2 couches de peinture satinée
- P1/P2/P3
Fourniture et pose de 3 blocs portes à ame pleine compris bequillage (condamnation pour les 2 WC), prépeintes + 2 couches de peinture noir sur chambranle
- Prévoir 30m² de faïence type METRO 7X5 pour sanitaires

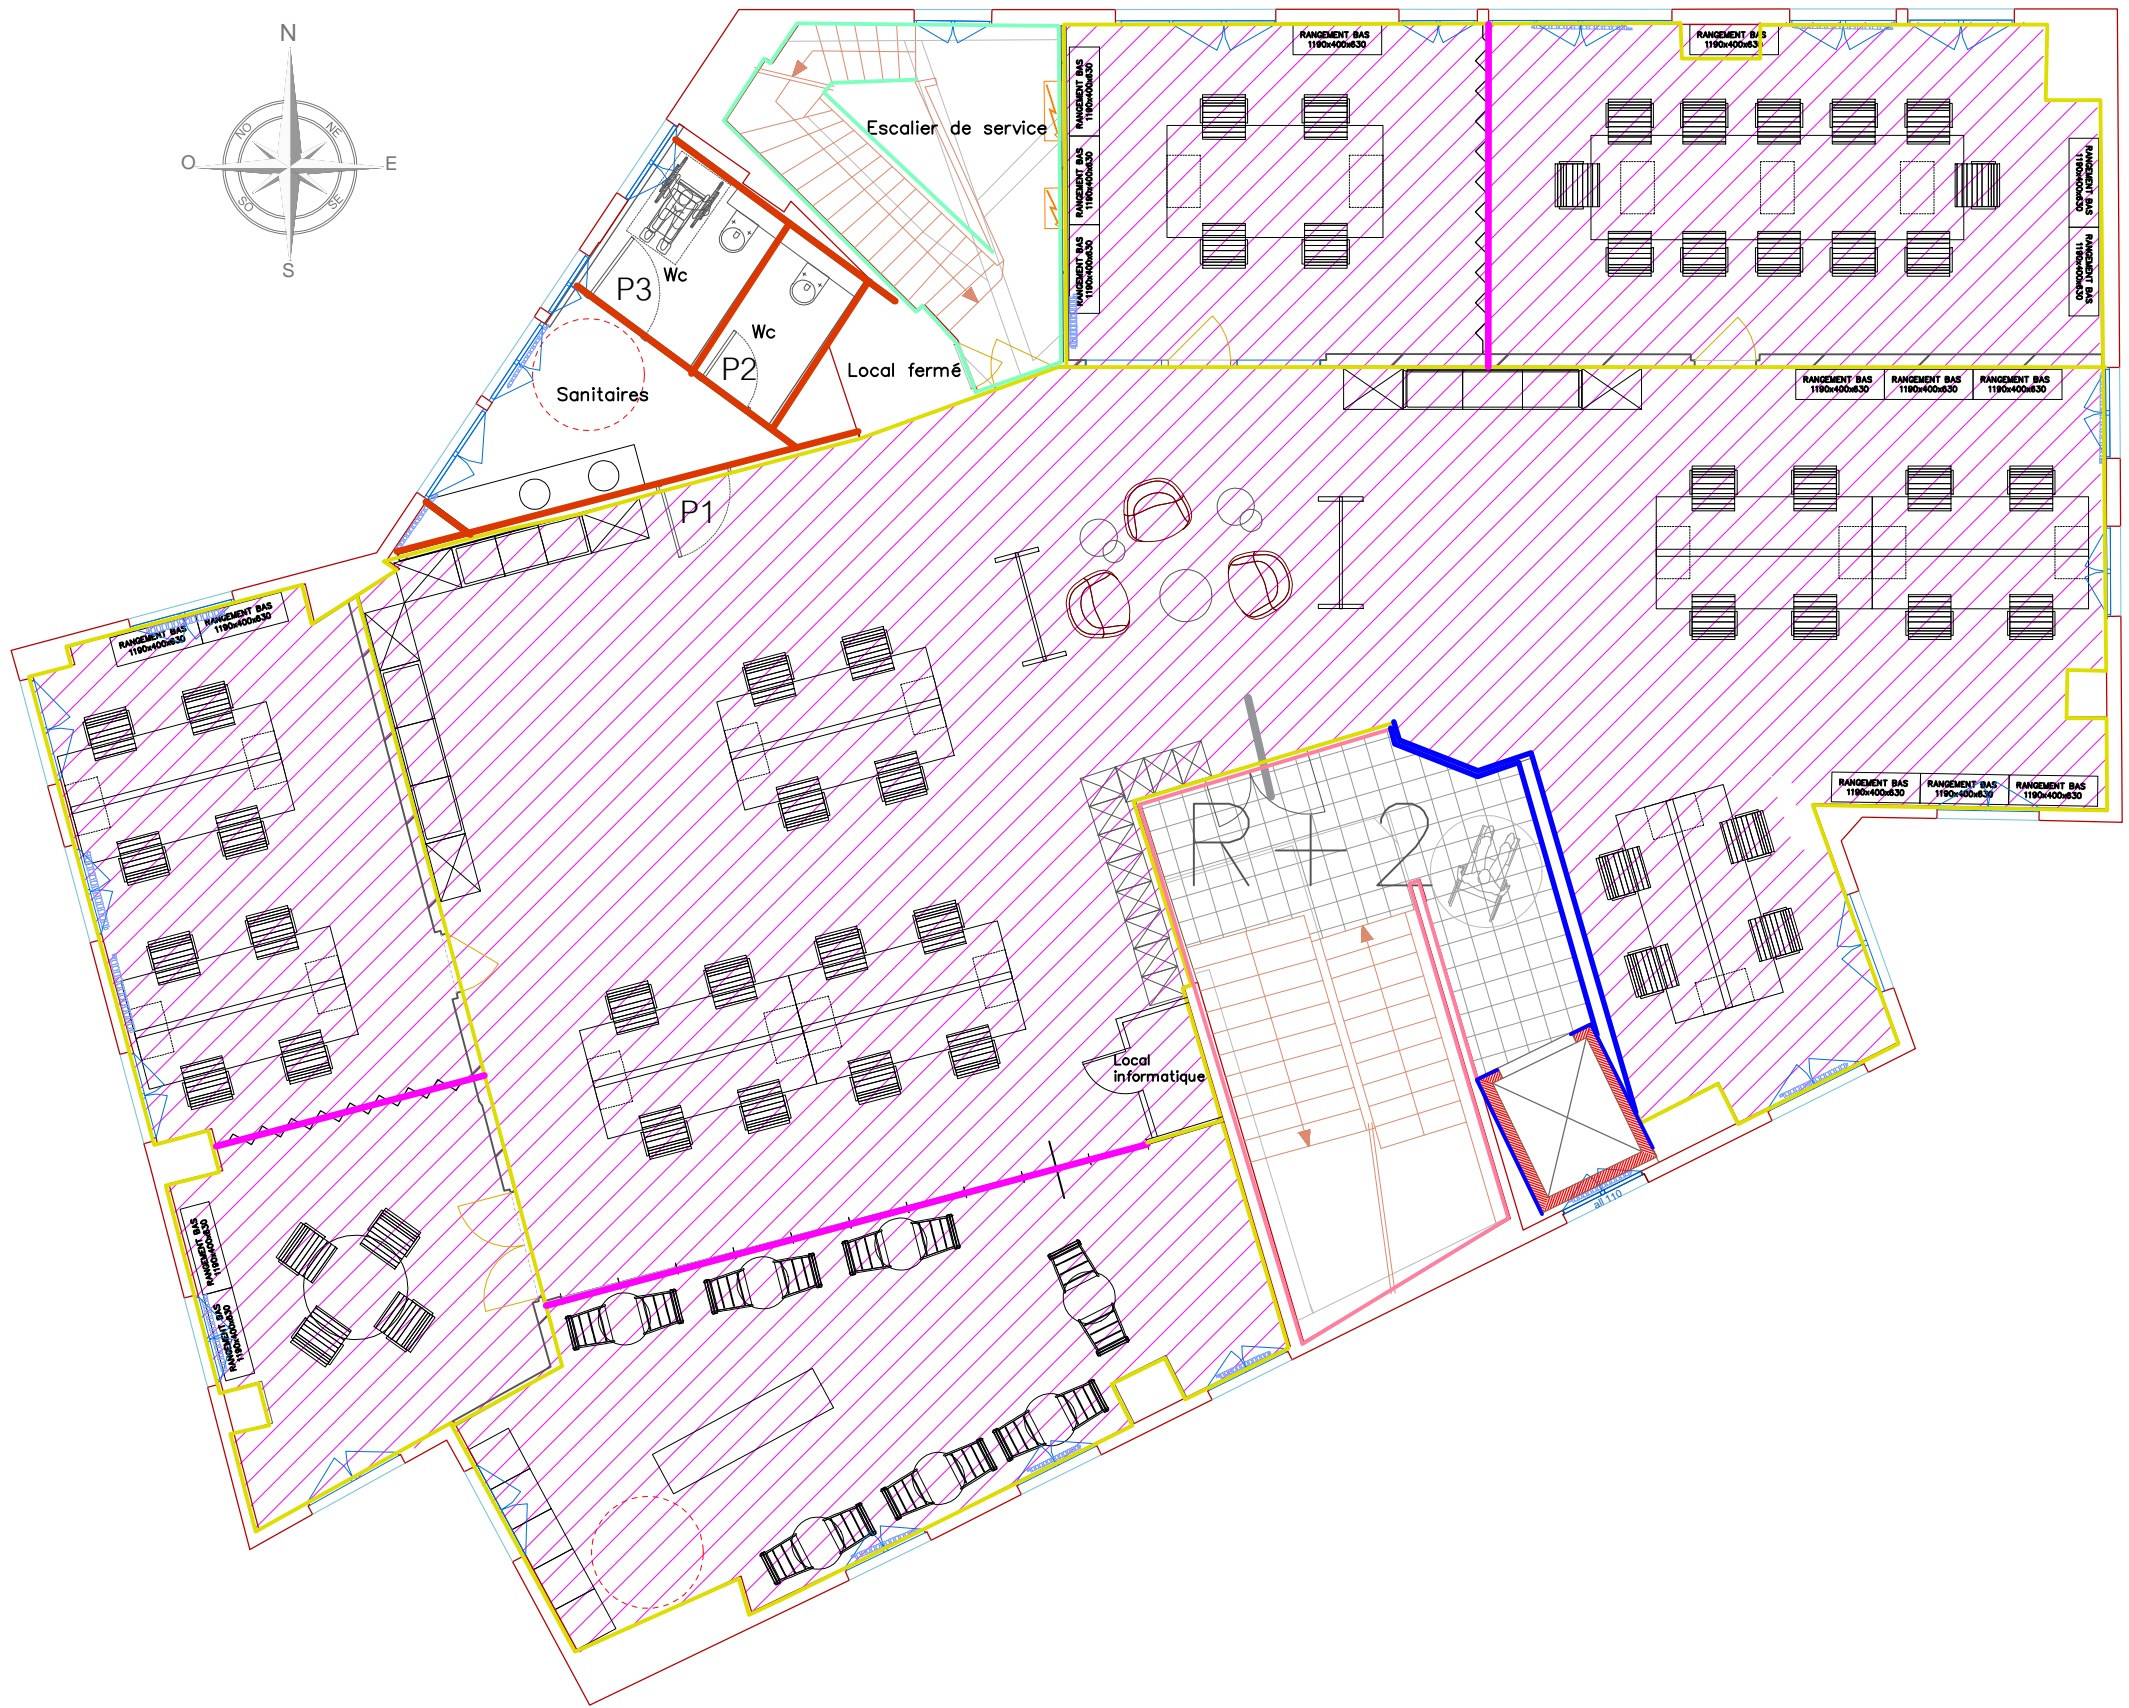

- Fourniture et mise en oeuvre d'imposte en plaque de BA13 type cloison 72X48, depuis le plafond. Retombé de 1.10m environ, compris bande à joint et ponçage
(les cloisons viendront se fixer dessous y compris laine de verre de 45mm)
Application de 2 couches de peinture satinée
 - Mise en peinture de propreté de la volée d'escalier de service (mur et plafond)
 - Préparation des murs, rebouchage et ponçage si nécessaire, ré-entoilage si besoin + 2 couches de peinture acrylique satiné sur mur périphérique et cloisons conservés
 - Reprise des murs périphérique de la volée d'escalier compris rebouchage si nécessaire, ponçage et ré-entoilage + 2 couches de peinture satiné (y compris sous face de l'escalier)
 - Fourniture et pose d'un doublage en BA13 collé sur gaine d'ascenseur et murs maçonnés, façon de bande à joint et application de 2 couches de peinture
 - Préparation, rebouchage, ponçage et application de 2 couches de peinture sur l'ensemble du plafond dalle béton du R+3 342M²
 - Fourniture et pose de cloison de distribution pour zone sanitaires de type 72X48mm hauteur 3.5m, compris bandes à joint et finition.
Application de 2 couches de peinture satinée
- P1/P2/P3
Fourniture et pose de 3 blocs portes à ame pleine compris bequillage (condamnation pour les 2 WC), prépeintes + 2 couches de peinture noir sur chambranle
- Prévoir 30m² de faïence type METRO 7X5 pour sanitaires

Maître d'ouvrage:



FRANPRIX
142 Boulevard Diderot
75012 PARIS

Maitre d'oeuvre:



CONCEPT ET TRAVAUX Emmanuel MARECHAL
5 Rue d'Autun
71100 CHALON SUR SAONE
Tél. 03.85.46.29.14 - Fax. 03.85.93.45.14

Phase:

ESQ	PRO	CONT	DCE	DOE
-----	-----	------	-----	-----

Déssiné par: Aurore PEROT
IDS

Indice

Num	Date	Observations
C	28.07	

Plan:


62
Date:
10.08.2018

Indice:

A
Echelle(s)
1/100

Titre:

DCE
Platrerie peinture
R+2

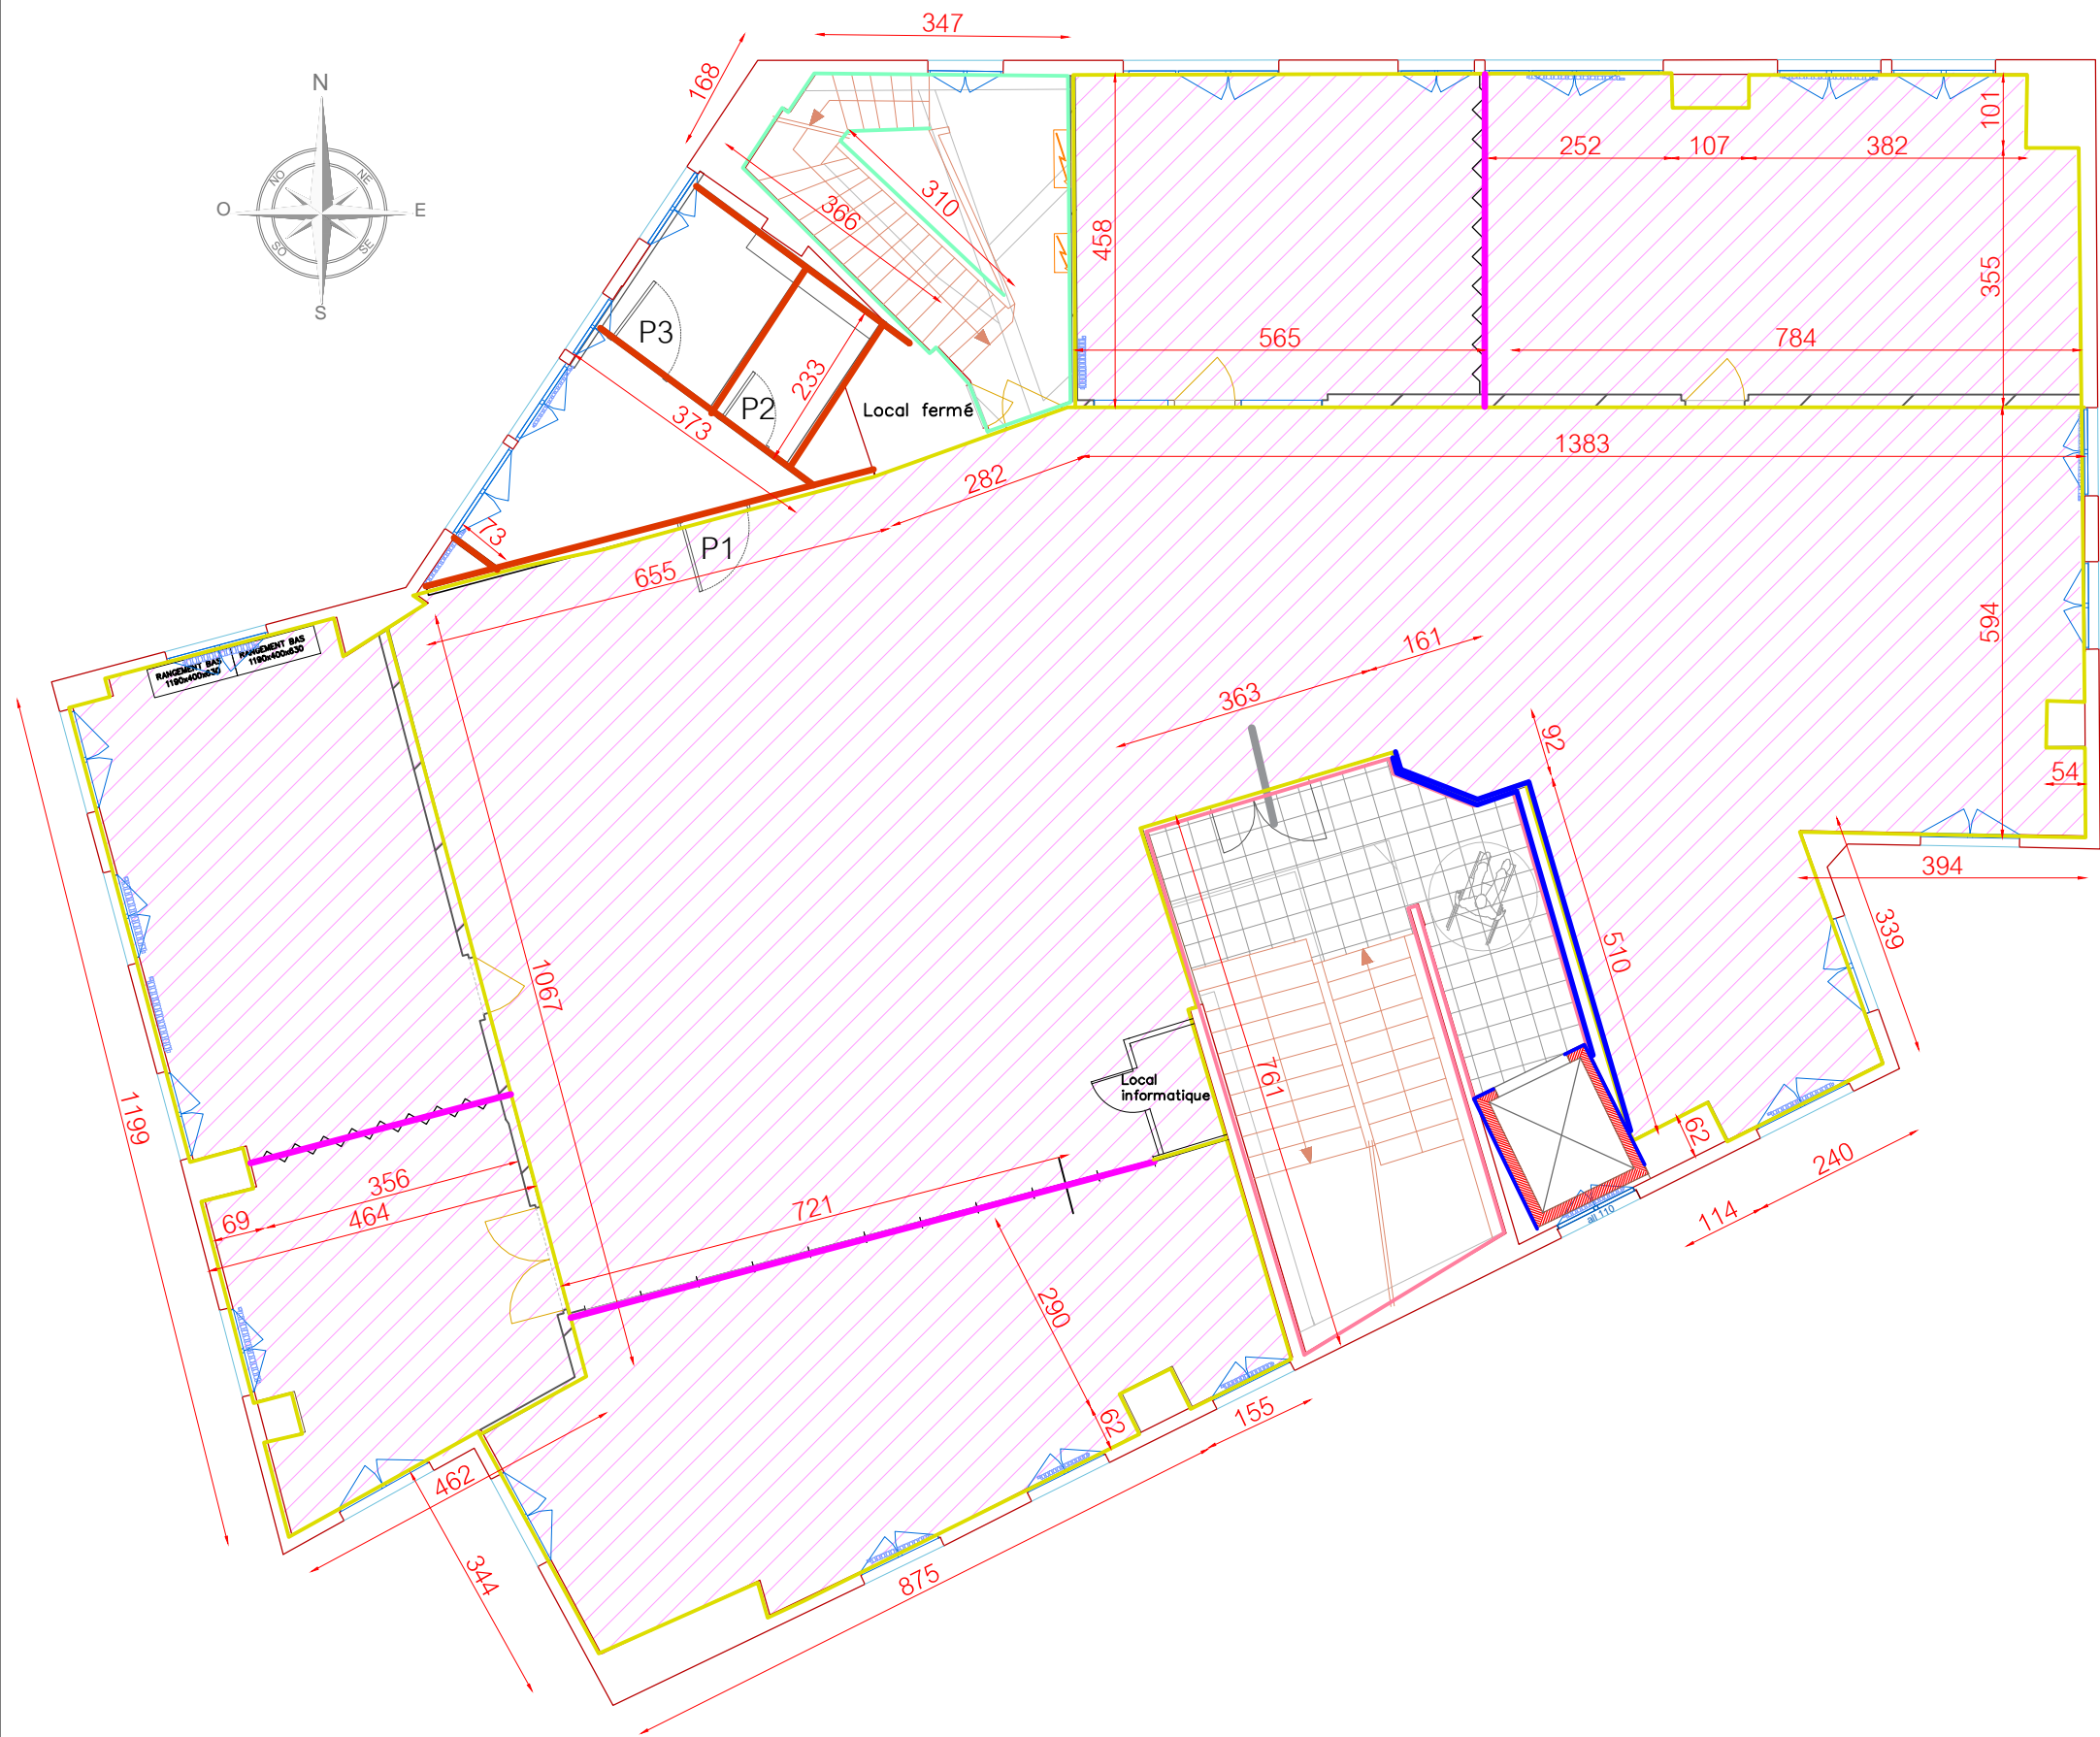

- Fourniture et mise en oeuvre d'imposte en plaque de BA13 type cloison 72X48, depuis le plafond. Retombé de 1.10m environ, compris bande à joint et ponçage
(les cloisons viendront se fixer dessous y compris laine de verre de 45mm)
Application de 2 couches de peinture satinée
- Mise en peinture de propreté de la volée d'escalier de service (mur et plafond)
- Préparation des murs, rebouchage et ponçage si nécessaire, ré-entoilage si besoin + 2 couches de peinture acrylique satiné sur mur périphérique et cloisons conservés
- Reprise des murs périphérique de la volée d'escalier compris rebouchage si nécessaire, ponçage et ré-entoilage + 2 couches de peinture satiné (y compris sous face de l'escalier)
- Fourniture et pose d'un doublage en BA13 collé sur gaine d'ascenseur, façon de bande à joint et application de 2 couches de peinture
- Préparation, rebouchage, ponçage et application de 2 couches de peinture sur l'ensemble du plafond dalle béton du R+3 342M²
- Fourniture et pose de cloison de distribution pour zone sanitaires de type 72X48mm hauteur 3.5m, compris bandes à joint et finition.
Application de 2 couches de peinture satinée
- P1/P2/P3
Fourniture et pose de 3 blocs portes à ame pleine compris bequillage (condamnation pour les 2 WC), prépeintes + 2 couches de peinture noir sur chambranle
- Prévoir 30m² de faïence type METRO 7X5 pour sanitaires

Maître d'ouvrage:

franprix  FRANPRIX
142 Boulevard Diderot
75012 PARIS

Maitre d'oeuvre:



CONCEPT ET TRAVAUX Emmanuel MARECHAL
5 Rue d'Autun
71100 CHALON SUR SAONE
Tél. 03.85.46.29.14 - Fax. 03.85.93.45.14

Phase:

ESQ	PRO	CONT	DCE	DOE
-----	-----	------	-----	-----

Dessiné par: Aurore PEROT
IDS

Indice

Num	Date	Observations
C	28.07	

Plan:

63

Date:
10.08.2018

Indice:


A

Echelle(s)
1/100

Titre:

DCE
Platrerie peinture
coté
R+2

boulevard Diderot

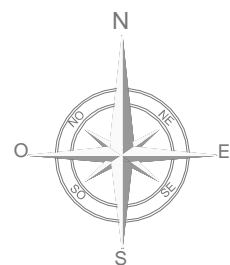

TERRASSE R+3
196m²

Local
informatique
Dgt

Local

P1
WC-PMR

P2
SALLE DE
PAUSE

- Mise en peinture de propreté de la volée d'escalier (mur et plafond)
- Préparation des murs, rebouchage et ponçage si nécessaire, ré-entoilage si besoin + 2 couches de peinture acrylique satiné sur mur périphérique et cloisons conservés
- Reprise des murs périphérique de la volée d'escalier compris rebouchage si nécessaire, ponçage et ré-entoilage + 2 couches de peinture satiné (y compris sous face de l'escalier)
- Fourniture et pose d'un doublage en BA13 collé sur gaine d'ascenseur et murs maçonnés, façon de bande à joint et application de 2 couches de peinture
- P1/P2
Fourniture et pose de bloc porte à ame pleine prépeintes compris béquillage
- Fourniture et pose de cloison de distribution pour zone sanitaires de type 72X48mm hauteur 3.5m, compris bandes à joint et finition. Application de 2 couches de peinture satinée
- Mise en peinture en noir des chambranle de porte (2 cotés)
> Prévoir la mise en peinture de l'ensemble des plinthes bois

Maître d'ouvrage:

franprix  FRANPRIX
142 Boulevard Diderot
75012 PARIS

Maitre d'oeuvre:



CONCEPT ET TRAVAUX Emmanuel MARECHAL
5 Rue d'Autun
71100 CHALON SUR SAONE
Tél. 03.85.46.29.14 - Fax. 03.85.93.45.14

Phase:

ESQ	PRO	CONT	DCE	DOE
-----	-----	------	-----	-----

Dessiné par: Aurore PEROT
IDS

Indice

Num	Date	Observations
C	28.07	

Plan:

64

Date:

10.08.2018

Indice:

A


Echelle(s)

1/100

Titre:

DCE

Platerie peinture
R+3

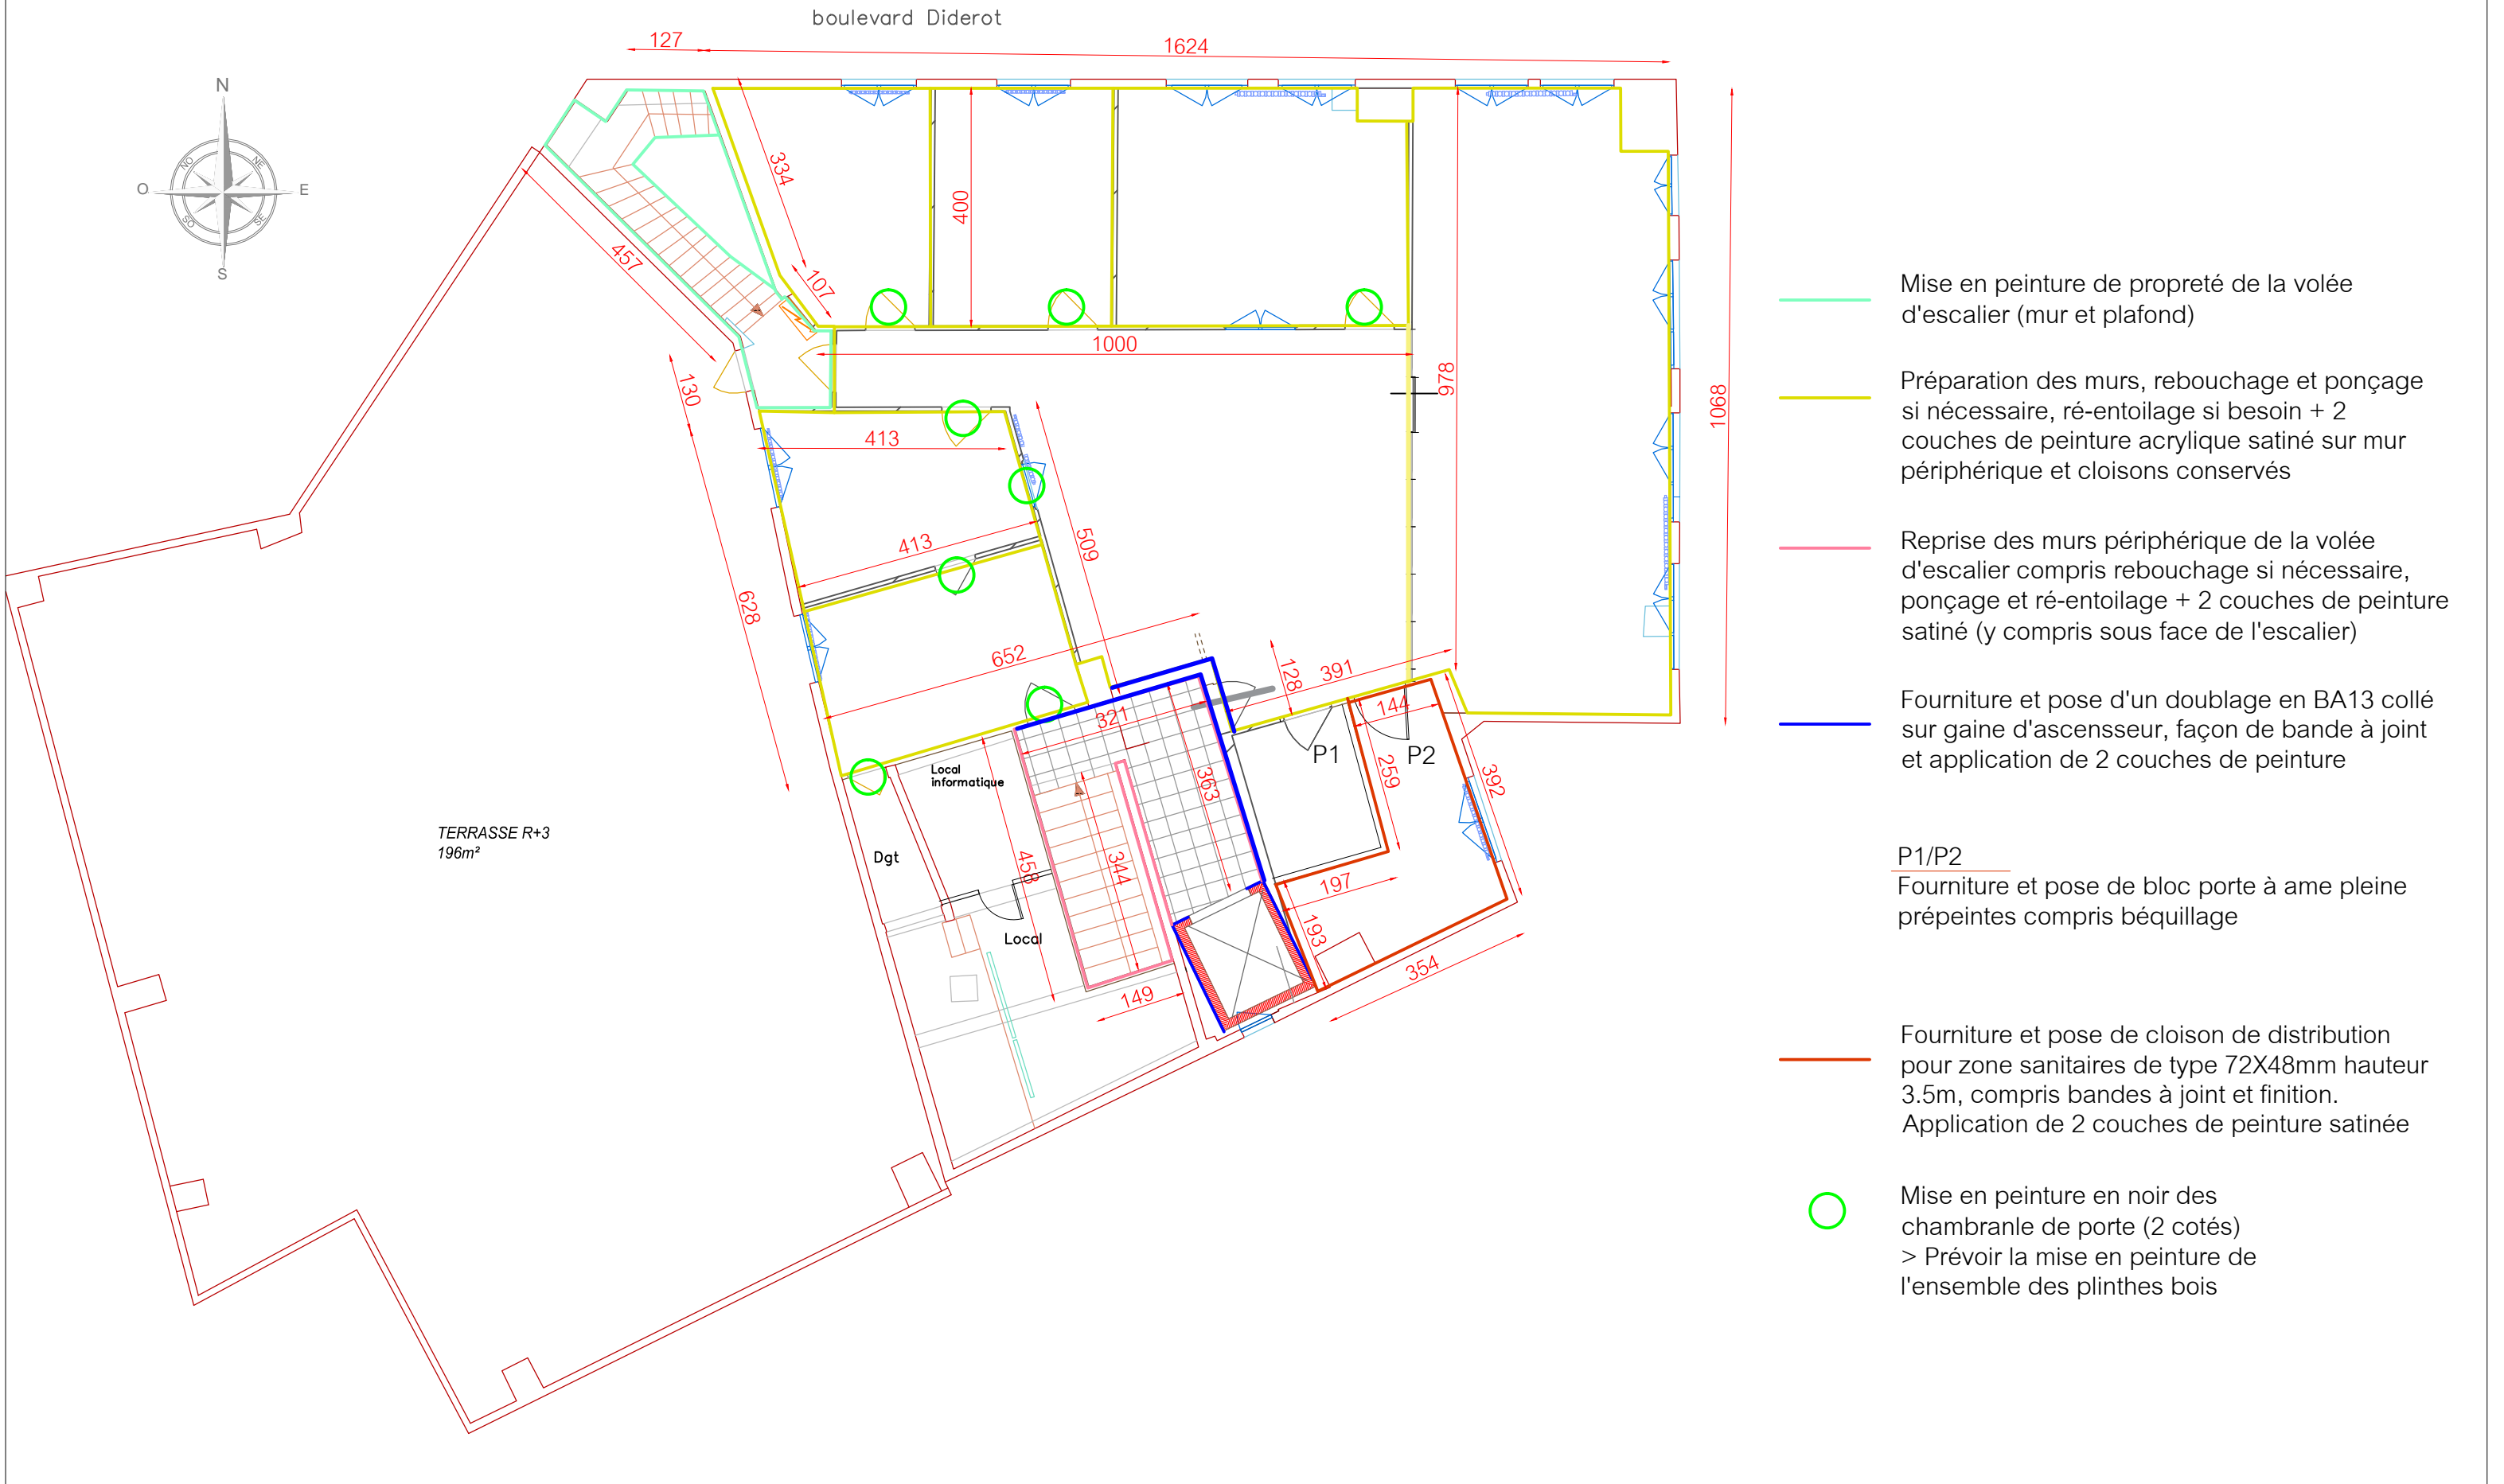

Maître d'ouvrage:

franprix  FRANPRIX
142 Boulevard Diderot
75012 PARIS

Maitre d'oeuvre:



CONCEPT ET TRAVAUX Emmanuel MARECHAL
5 Rue d'Autun
71100 CHALON SUR SAONE
Tél. 03.85.46.29.14 - Fax. 03.85.93.45.14

Phase:

ESQ	PRO	CONT	DCE	DOE
-----	-----	------	-----	-----

Déssiné par: Aurore PEROT
IDS

Indice

Num	Date	Observations
C	28.07	

Plan:

65

Date:

10.08.2018

Indice:

A


Echelle(s)

1/100

Titre:

DCE

Platerie peinture
coté
R+3

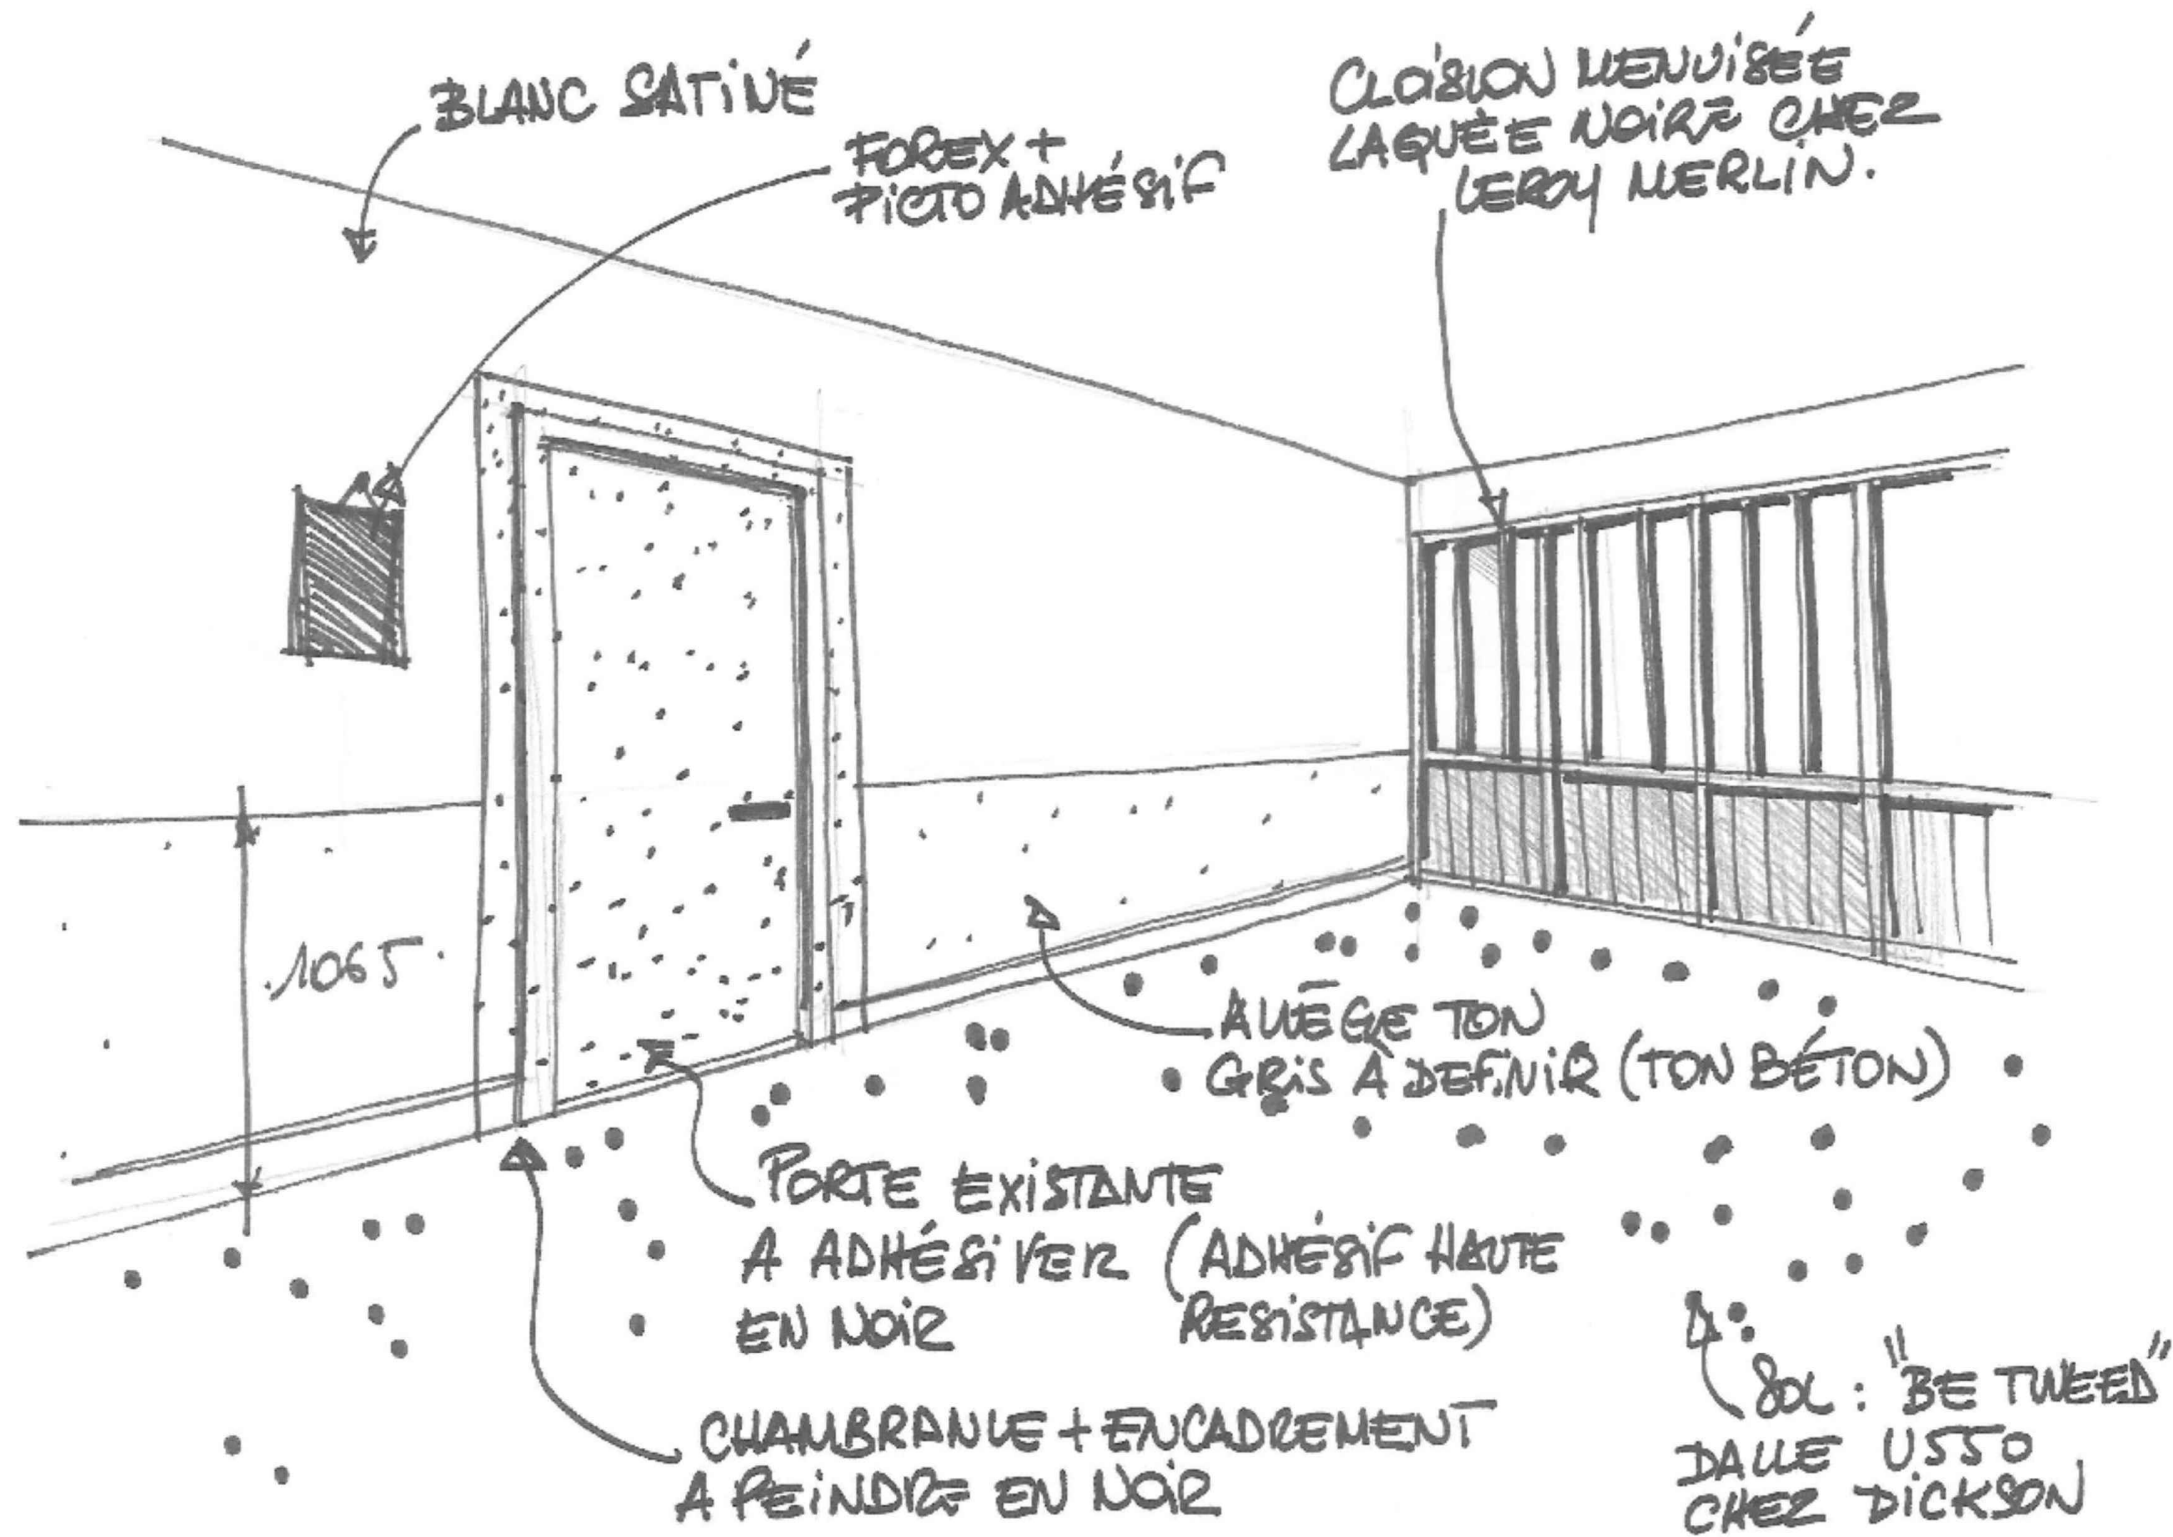

Maître d'ouvrage:

franprix  FRANPRIX
142 Boulevard Diderot
75012 PARIS

Maître d'oeuvre:

CT
CONCEPT &
TRAVAUX

CONCEPT ET TRAVAUX Emmanuel MARECHAL
5 Rue d'Autun
71100 CHALON SUR SAONE
Tél. 03.85.46.29.14 - Fax. 03.85.93.45.14

Phase:

ESQ	PRO	CONT	DCE	DOE
-----	-----	------	-----	-----

Dessiné par: Aurore PEROT
IDS

Indice

Num	Date	Observations
C	28.07	

Plan:

66

Date:
10.08.2018

Indice:

A

Echelle(s)
1/100

Titre:

DCE

Platrerie peinture
Ambiance