

Lot SERRURERIE

Maître d'ouvrage:

franprix  FRANPRIX  
142 Boulevard Diderot  
75012 PARIS

Maitre d'oeuvre:



CONCEPT ET TRAVAUX Emmanuel MARECHAL  
5 Rue d'Autun  
71100 CHALON SUR SAONE  
Tél. 03.85.46.29.14 - Fax. 03.85.93.45.14

Phase:

ESQ	PRO	CONT	DCE	DOE
-----	-----	------	-----	-----

Déssiné par: Aurore PEROT  
IDS



Indice

Num	Date	Observations
C	28.07	

Plan: Indice: Titre: DCE

...  
Date: 10.08.2018  
A  
Echelle(s) ...

boulevard Diderot

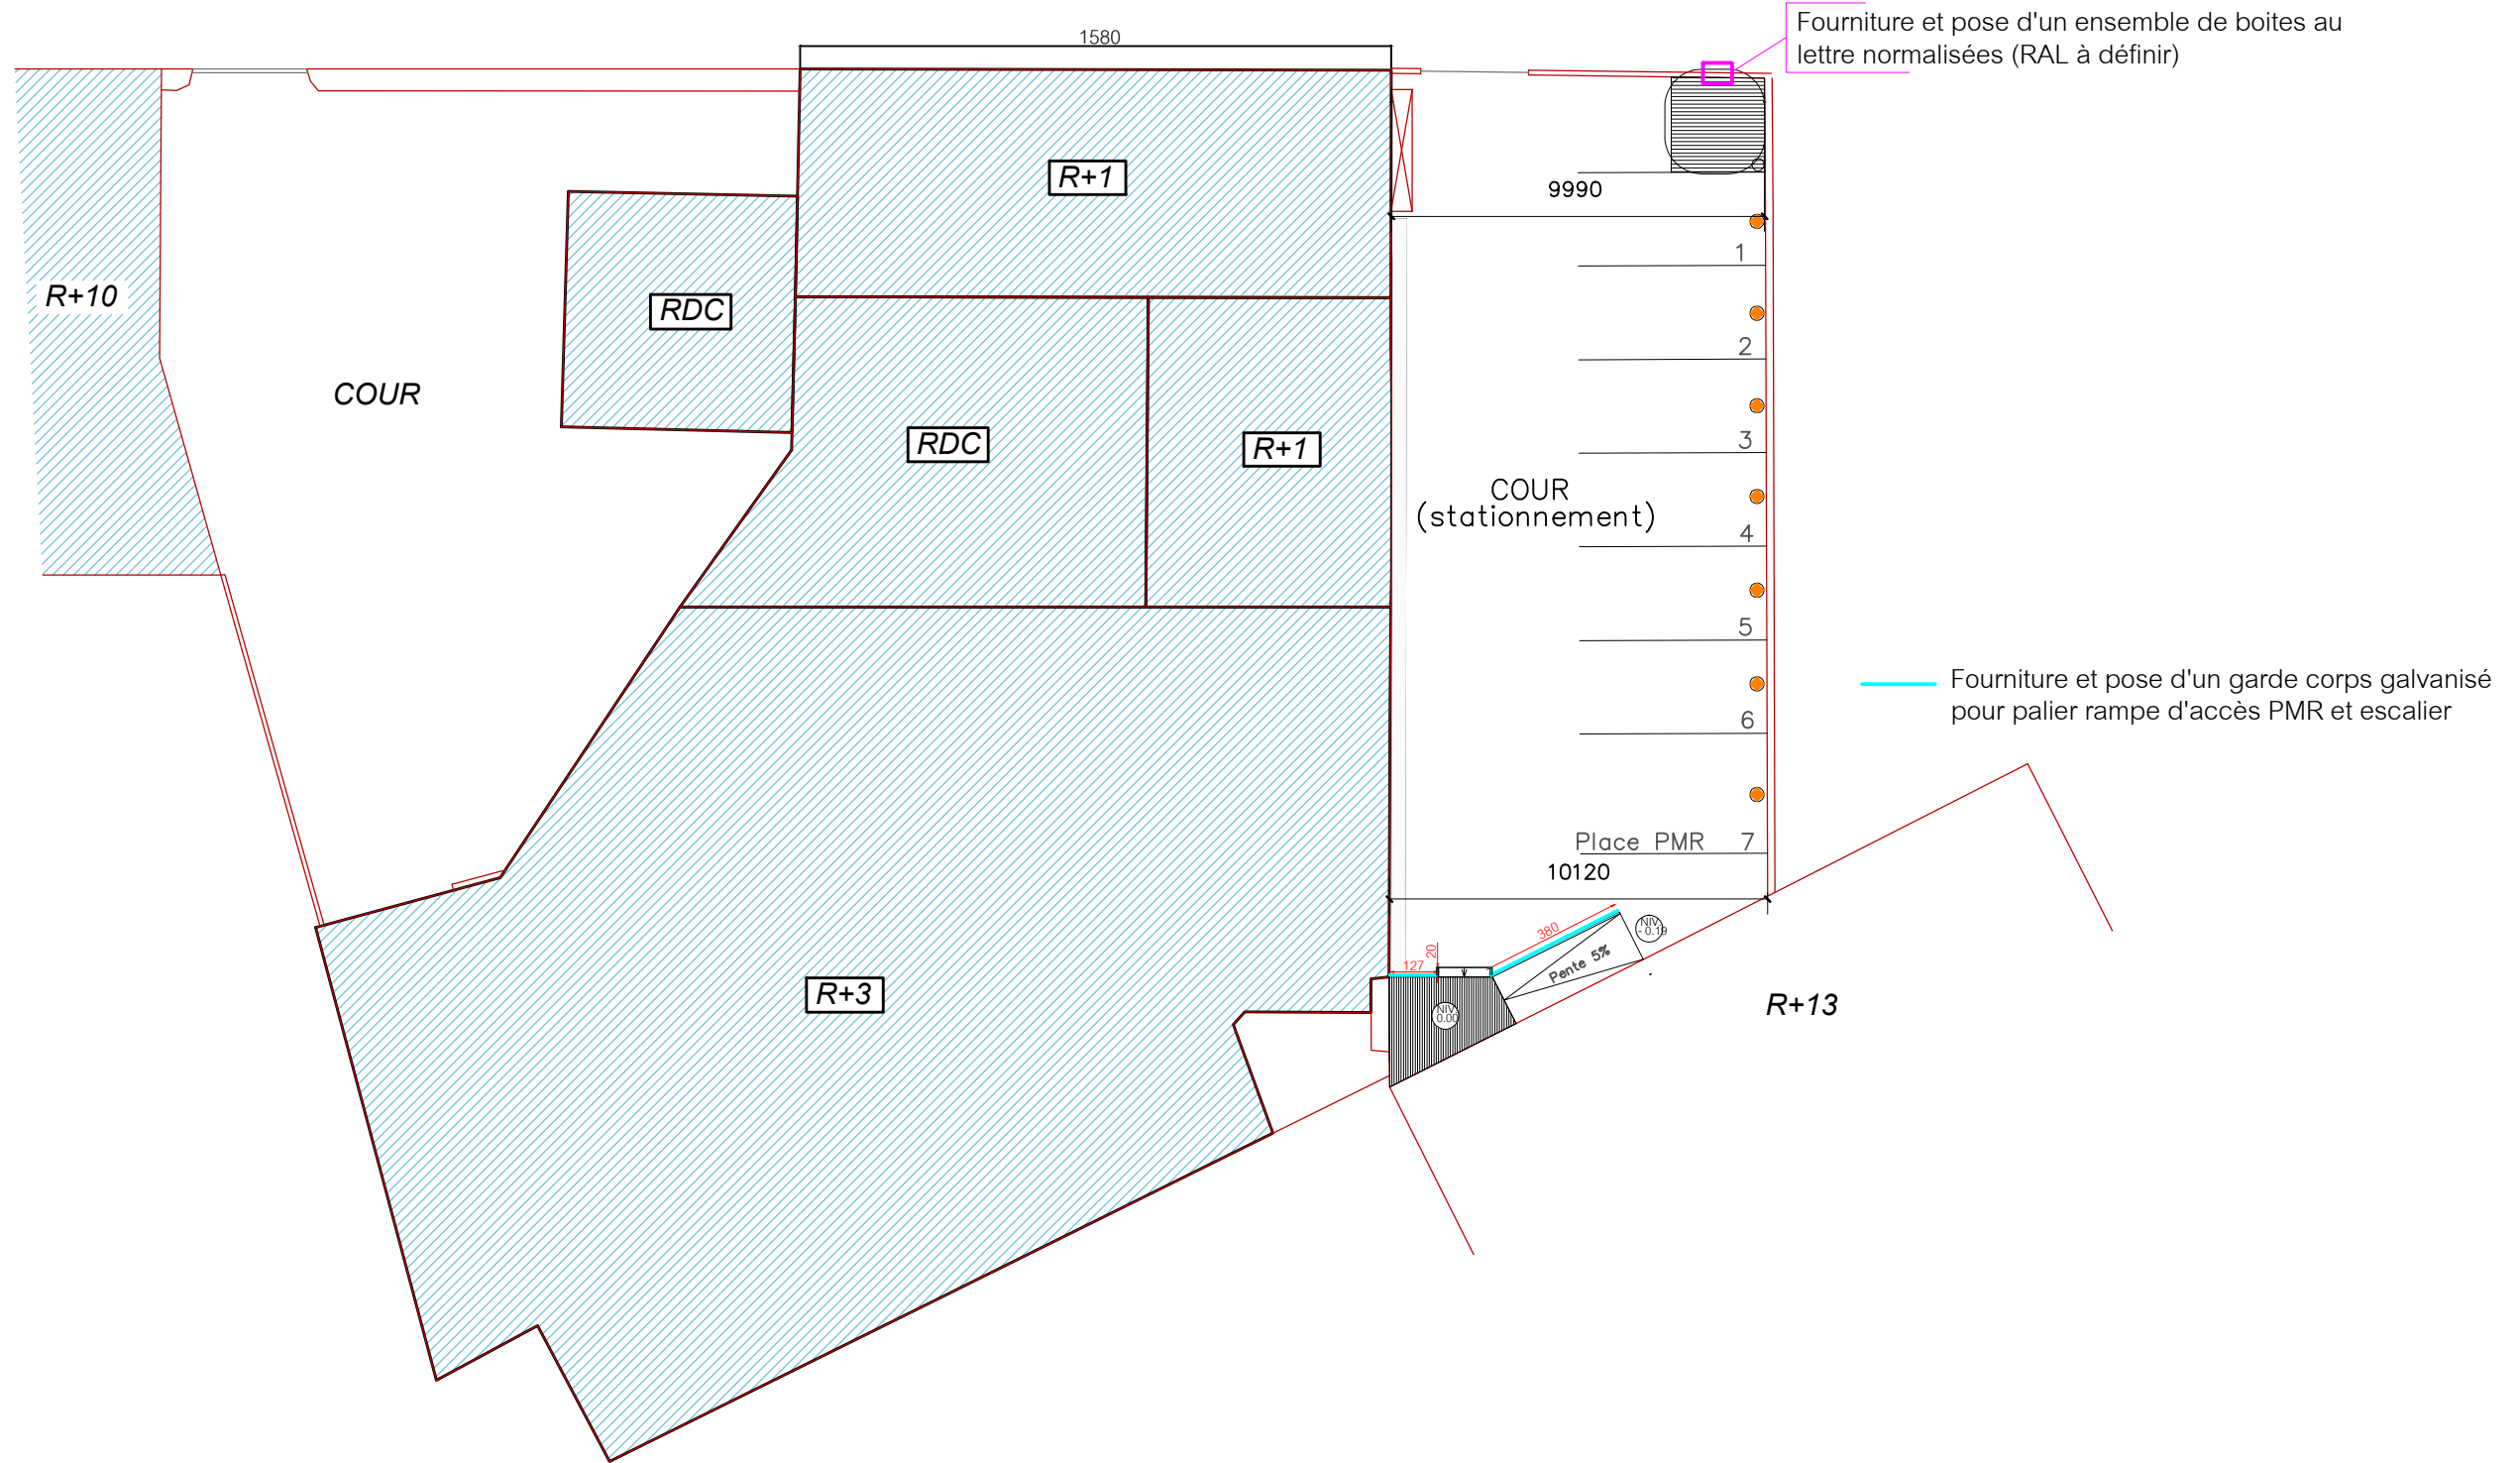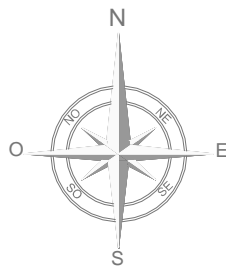

Maître d'ouvrage:

**franprix**  FRANPRIX  
142 Boulevard Diderot  
75012 PARIS

Maitre d'oeuvre:



CONCEPT ET TRAVAUX Emmanuel MARECHAL  
5 Rue d'Autun  
71100 CHALON SUR SAONE  
Tél. 03.85.46.29.14 - Fax. 03.85.93.45.14

Phase:

ESQ	PRO	CONT	DCE	DOE
-----	-----	------	-----	-----

Déssiné par: Aurore PEROT  
IDS

Indice

Num	Date	Observations
C	28.07	

Plan:

67

Date:

10.08.2018

Indice:

A

Echelle(s)



1/200

Titre:

DCE

Serrurerie

Plan masse

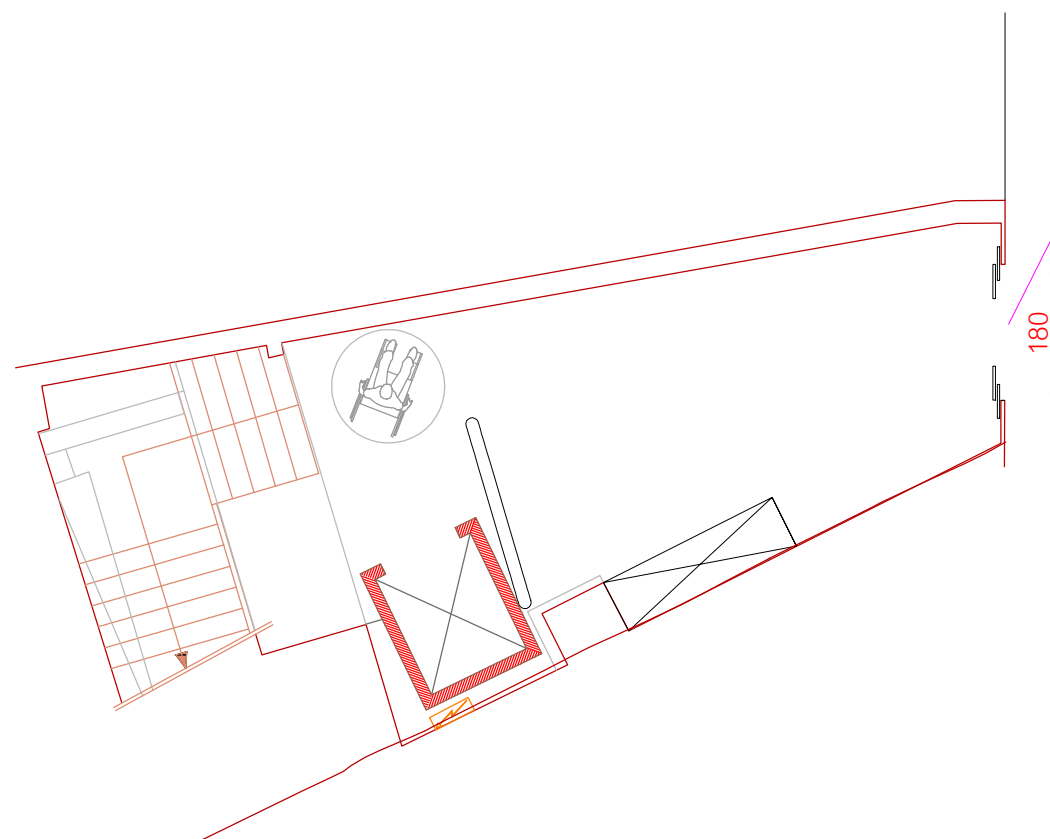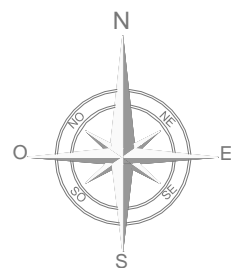

Fourniture et pose d'une porte  
automatique 2X2 porte télescopique  
Largeur de passage 180

Maître d'ouvrage:

**franprix**  FRANPRIX  
142 Boulevard Diderot  
75012 PARIS

Maitre d'oeuvre:



CONCEPT ET TRAVAUX Emmanuel MARECHAL  
5 Rue d'Autun  
71100 CHALON SUR SAONE  
Tél. 03.85.46.29.14 - Fax. 03.85.93.45.14

Phase:

ESQ	PRO	CONT	DCE	DOE
-----	-----	------	-----	-----

Dessiné par: Aurore PEROT  
IDS

Indice

Num	Date	Observations
C	28.07	

Plan:

68

Date:

10.08.2018

Indice:

A

Echelle(s)

1/100

Titre:



DCE

Serrurerie

Rez de Chaussée

Fourniture et pose d'une porte en  
acier Issue de secours, 1 vantail, 2  
faces tôlées + barre anti panique et  
serrure

boulevard Diderot

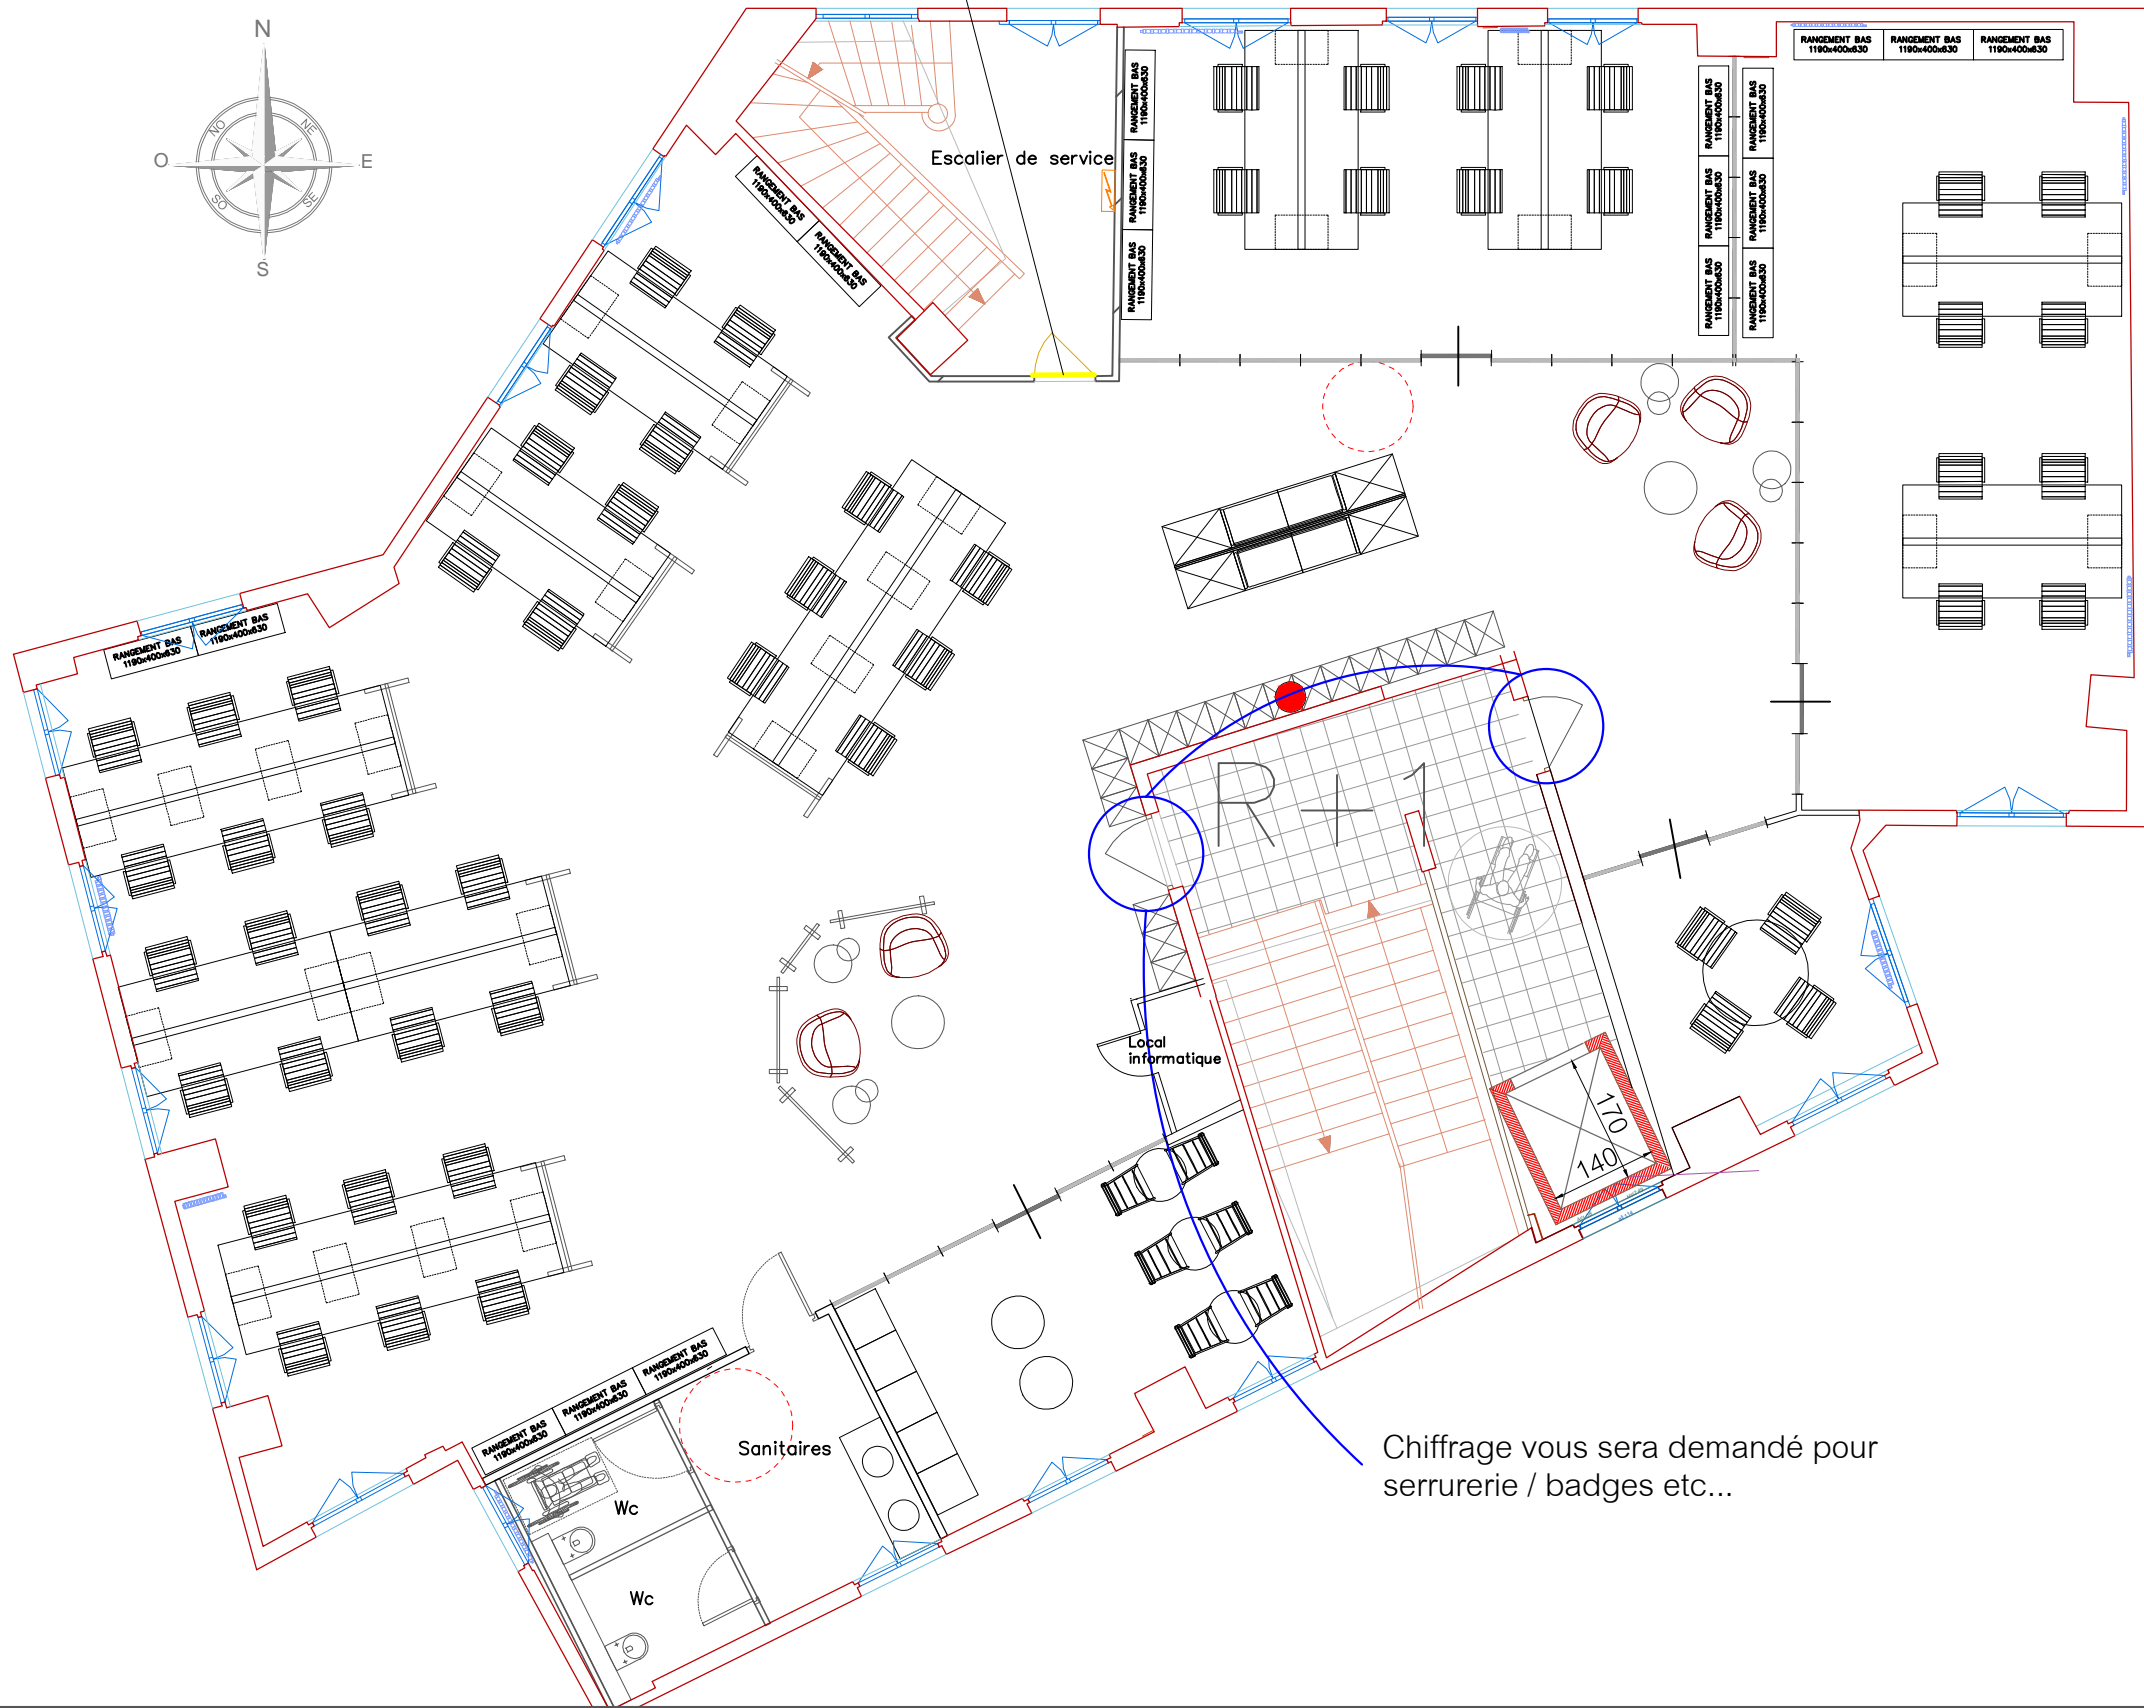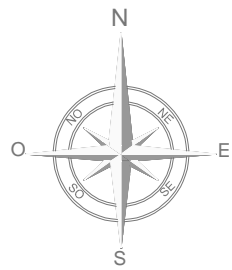

Chiffage vous sera demandé pour  
serrurerie / badges etc...

Maître d'ouvrage:

**franprix**  FRANPRIX  
142 Boulevard Diderot  
75012 PARIS

Maitre d'oeuvre:



CONCEPT ET TRAVAUX Emmanuel MARECHAL  
5 Rue d'Autun  
71100 CHALON SUR SAONE  
Tél. 03.85.46.29.14 - Fax. 03.85.93.45.14

Phase:

ESQ	PRO	CONT	DCE	DOE
-----	-----	------	-----	-----

Dessiné par: Aurore PEROT  
IDS

Indice

Num	Date	Observations
C	28.07	

Plan:

69  
Date:  
10.08.2018

Indice:


A  
Echelle(s)  
1/100

Titre:

DCE  
Serrurerie  
R+1

Fourniture et pose d'une porte en  
acier Issue de secours, 1 vantail, 2  
faces tôlées + barre anti panique et  
serrure

boulevard Diderot

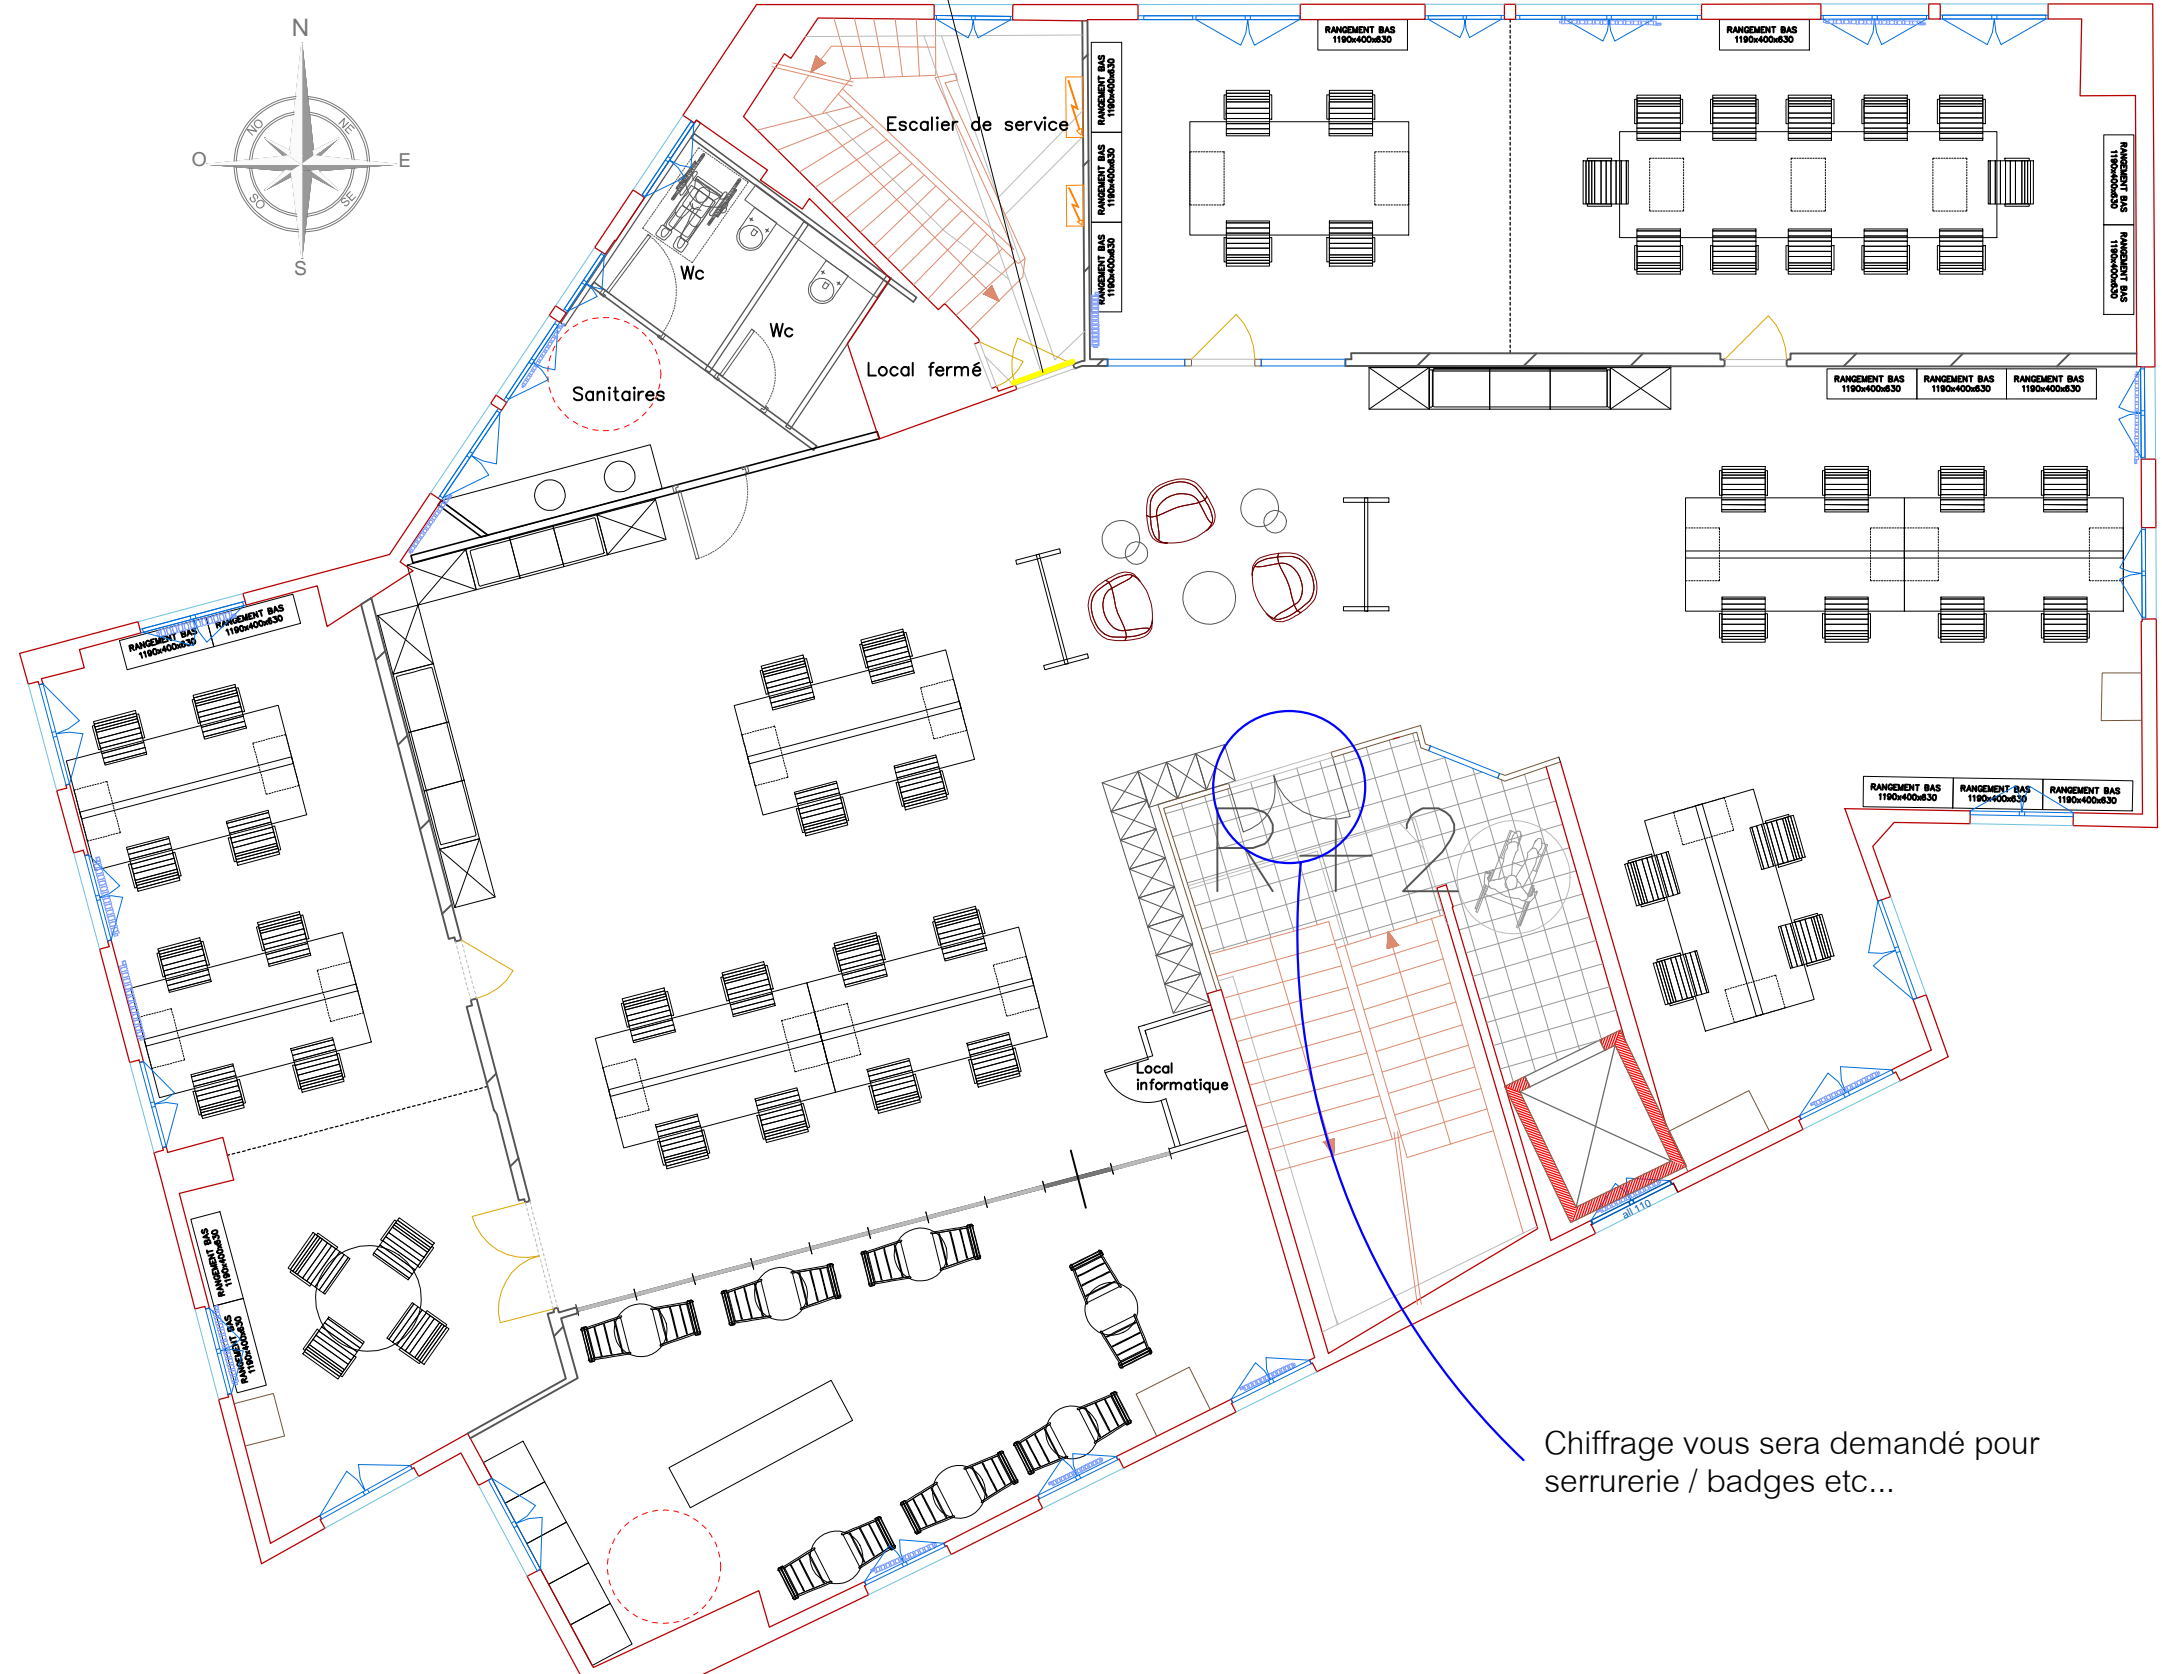

Chiffrage vous sera demandé pour  
serrurerie / badges etc...

Maître d'ouvrage:

**franprix**  FRANPRIX  
142 Boulevard Diderot  
75012 PARIS

Maitre d'oeuvre:



CONCEPT ET TRAVAUX Emmanuel MARECHAL  
5 Rue d'Autun  
71100 CHALON SUR SAONE  
Tél. 03.85.46.29.14 - Fax. 03.85.93.45.14

Phase:

ESQ	PRO	CONT	DCE	DOE
-----	-----	------	-----	-----

Dessiné par: Aurore PEROT  
IDS

Indice

Num	Date	Observations
C	28.07	

Plan:

70

Date:

10.08.2018

Indice:

A

Echelle(s)

1/100


Titre:

DCE

Serrurerie


R+2



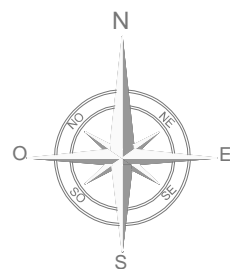

Fourniture et pose d'une porte en acier Issue de secours, 1 vantail, 2 faces tôlées + barre anti panique et serrure

Fourniture et mise en place d'un garde corps en aluminium thermolaqué, Hauteur 200mm sur toute la périphérie de la terrasse.  
Version main courant et lisse en aluminium  
  
Option: Remplacement de la lisse par remplissage verre

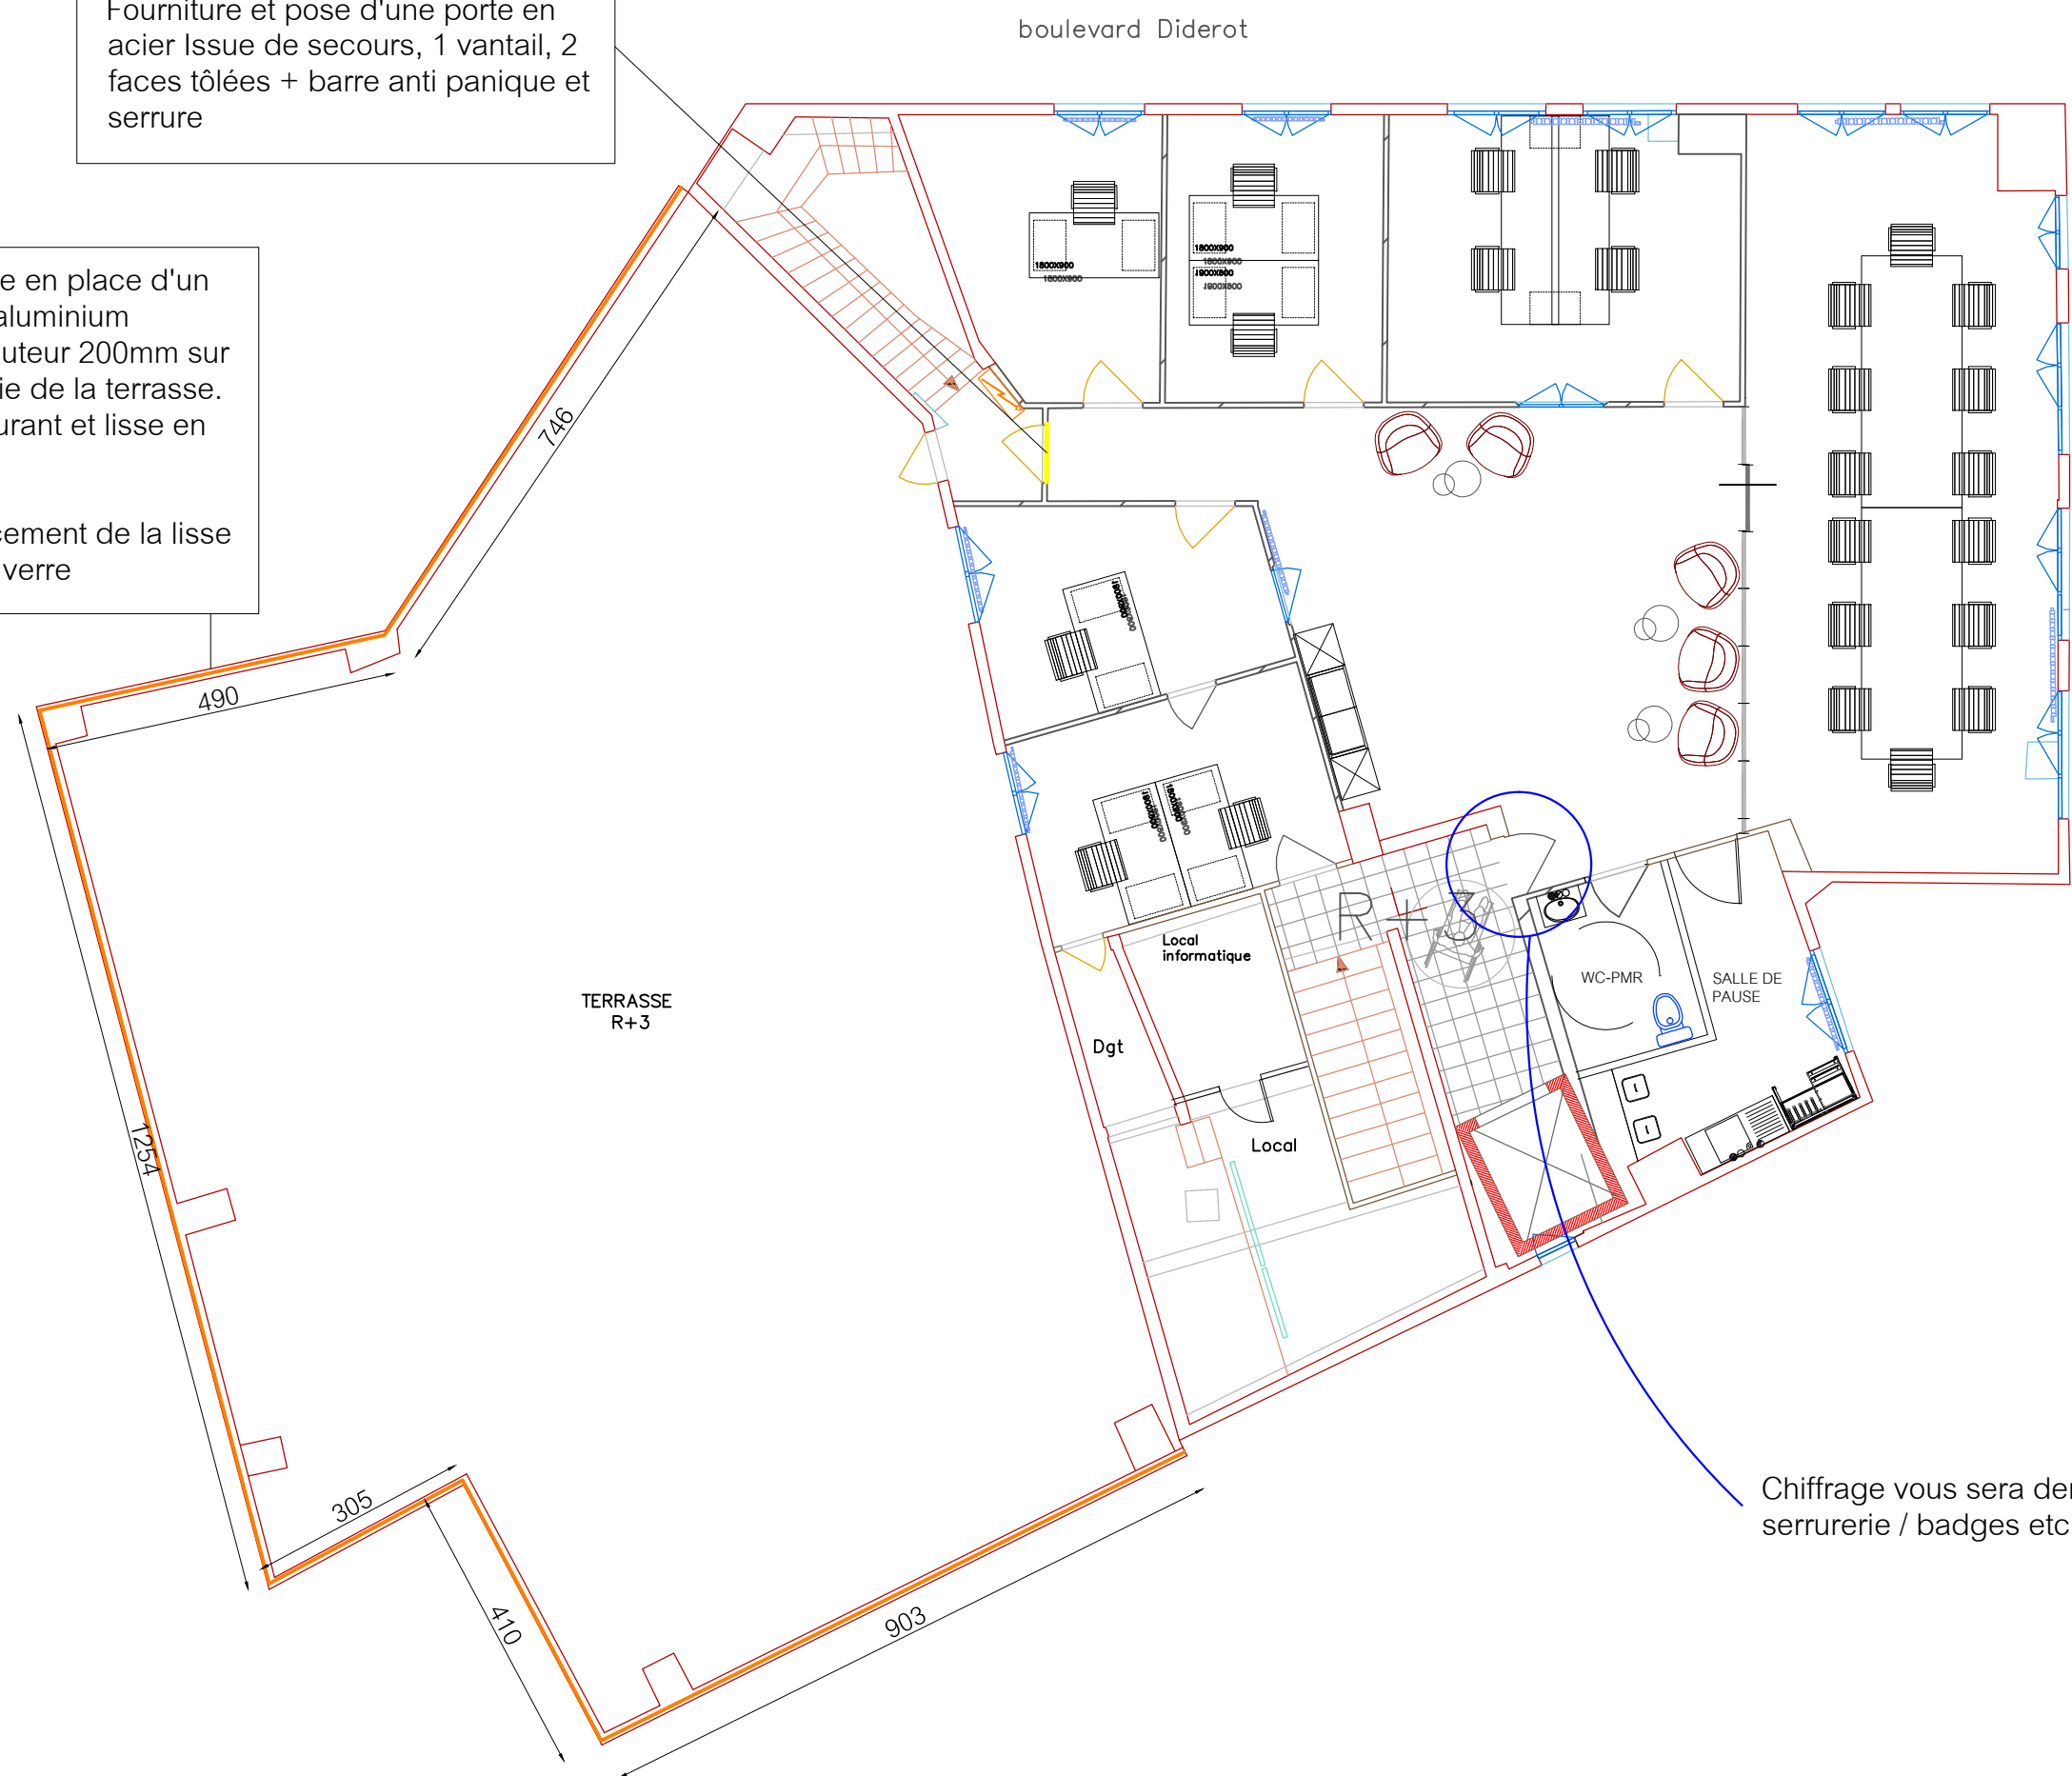

Chiffrage vous sera demandé pour serrurerie / badges etc...

Maître d'ouvrage:

**franprix**  FRANPRIX  
142 Boulevard Diderot  
75012 PARIS

Maitre d'oeuvre:



CONCEPT ET TRAVAUX Emmanuel MARECHAL  
5 Rue d'Autun  
71100 CHALON SUR SAONE  
Tél. 03.85.46.29.14 - Fax. 03.85.93.45.14

Phase:

ESQ	PRO	CONT	DCE	DOE
-----	-----	------	-----	-----

Dessiné par: Aurore PEROT  
IDS

Indice

Num	Date	Observations
C	28.07	

Plan:

71

Date:

10.08.2018

Indice:

A

Echelle(s)

1/100

Titre:

DCE

Serrurerie  
R+3