
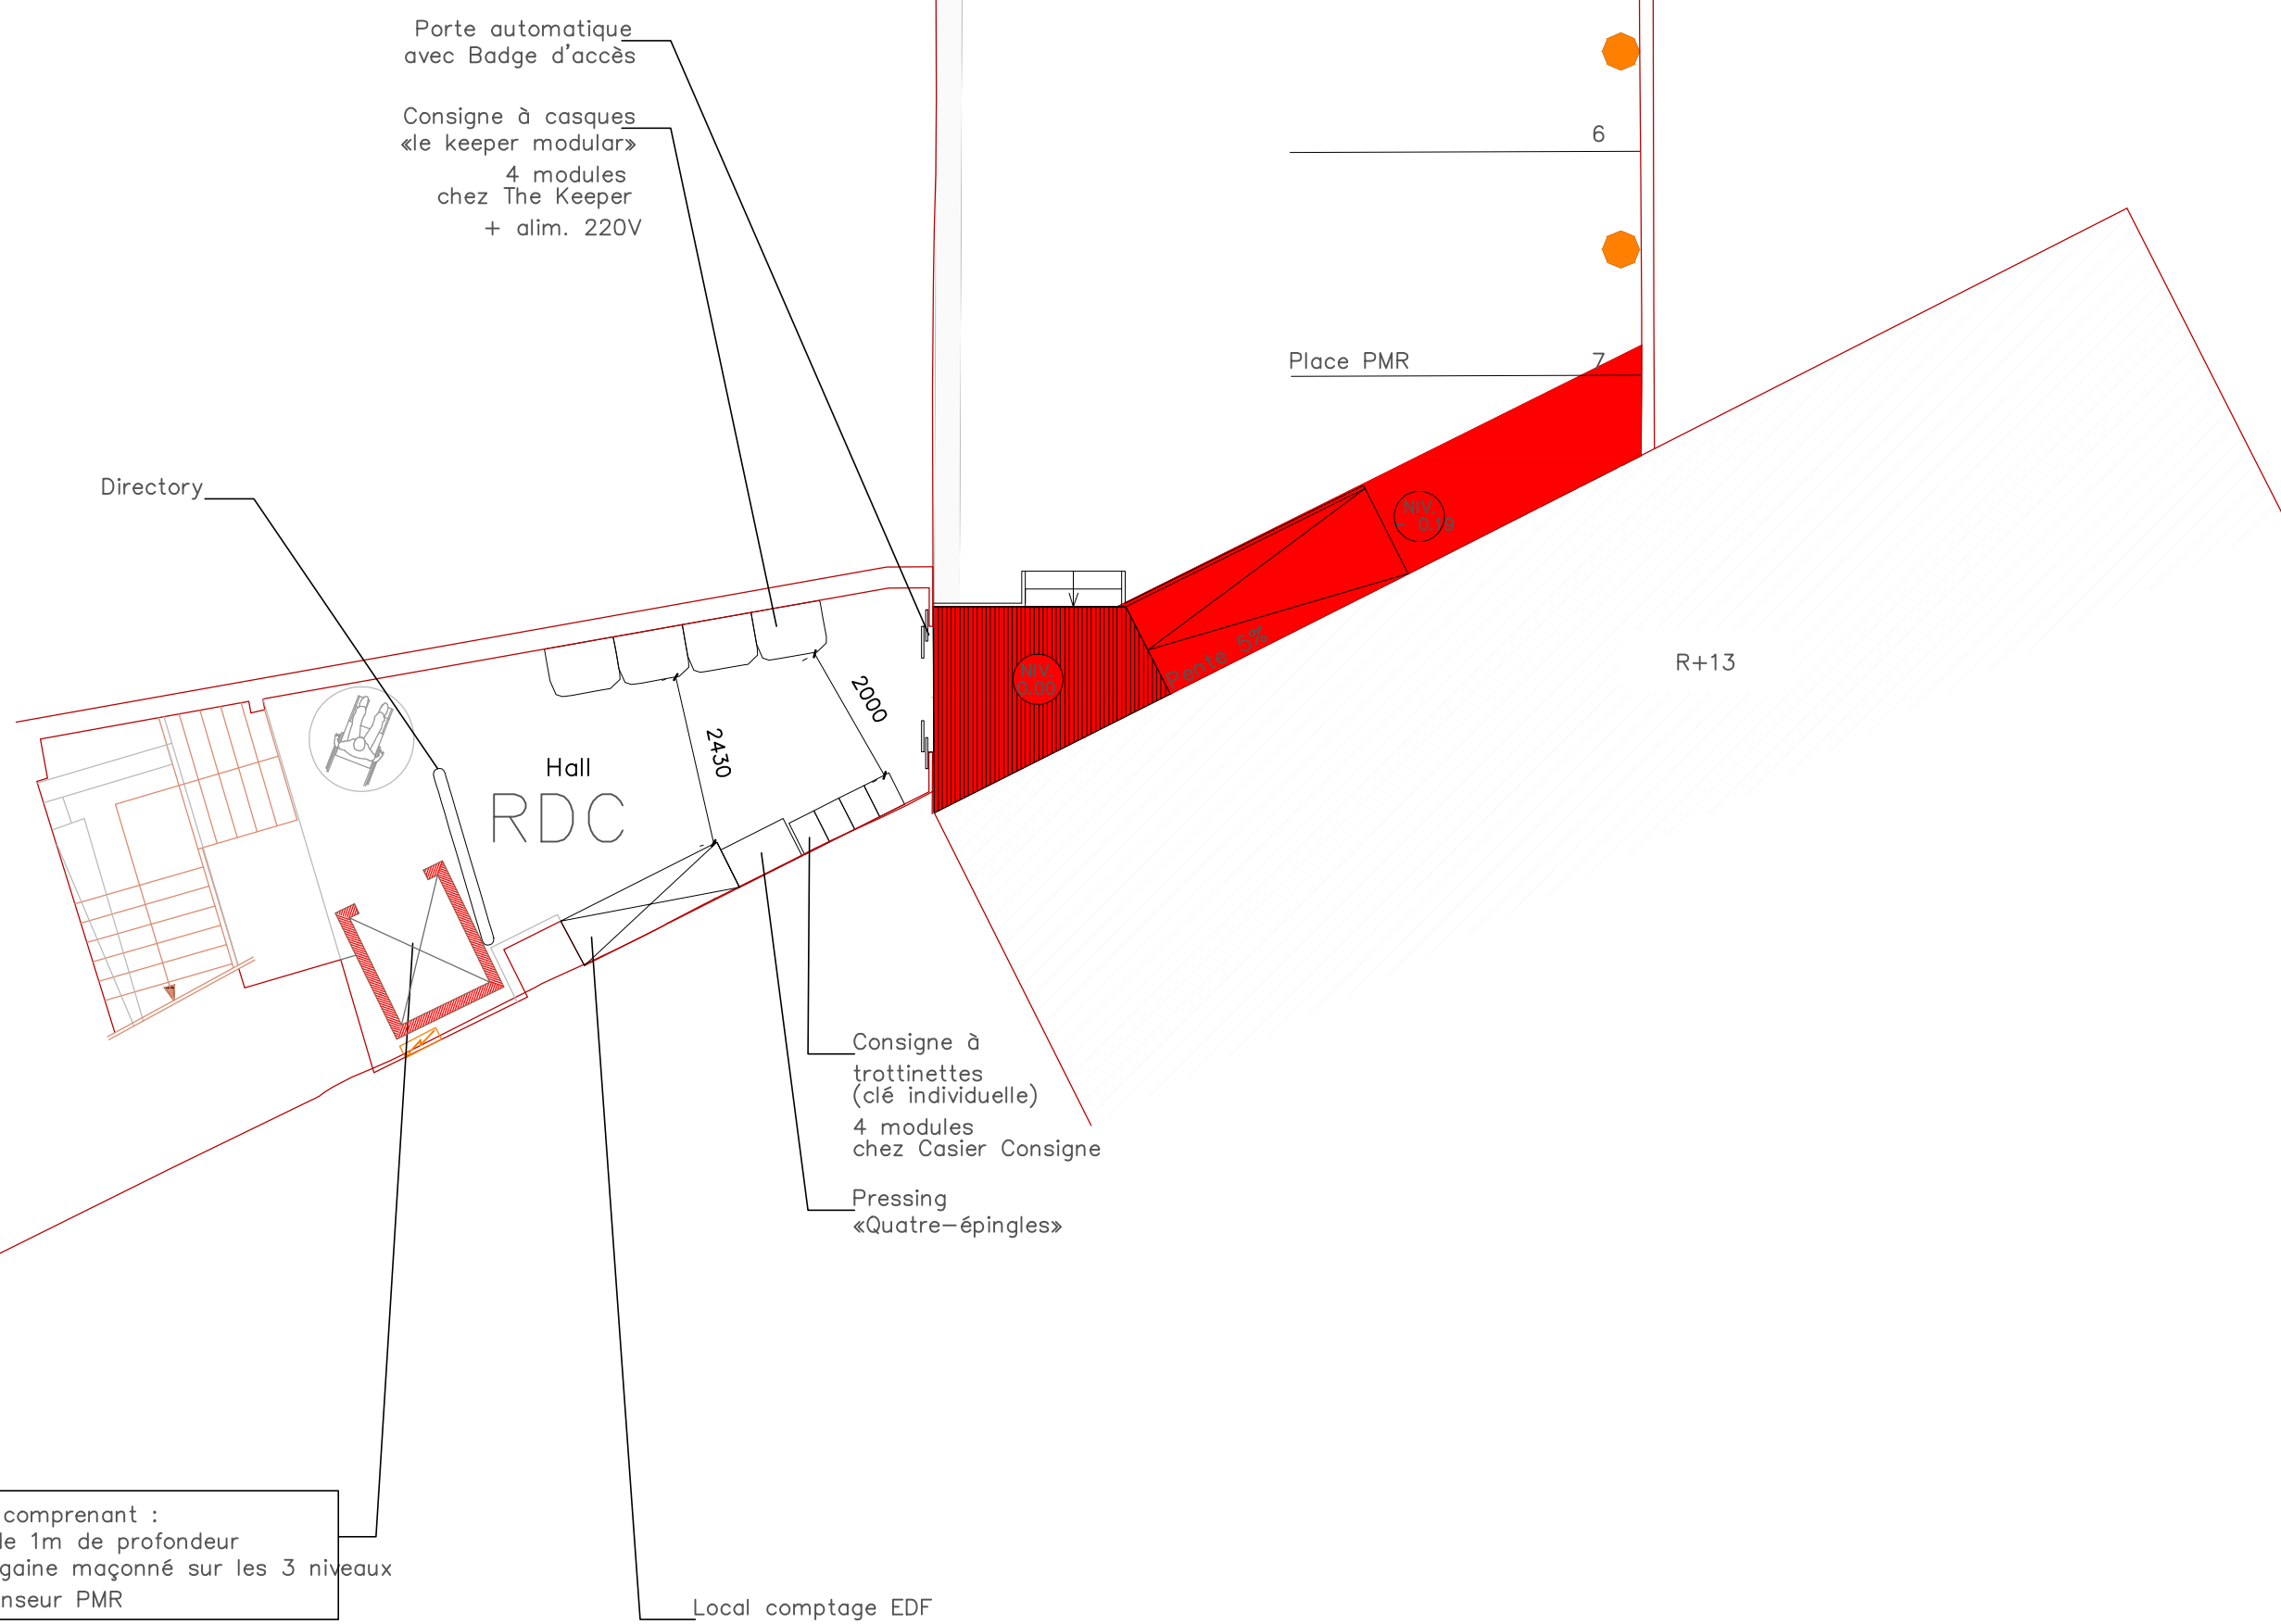


RdC Zoom I Implantation

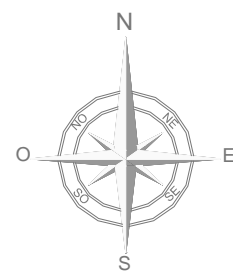

Création d'un ascenseur comprenant :
> Création d'une fosse de 1m de profondeur
> Mise en oeuvre d'une gaine maçonné sur les 3 niveaux
> Installation d'un Ascenseur PMR

Local comptage EDF

- 5
- 6
- 7

Place PMR

R+13