boulevard Diderot

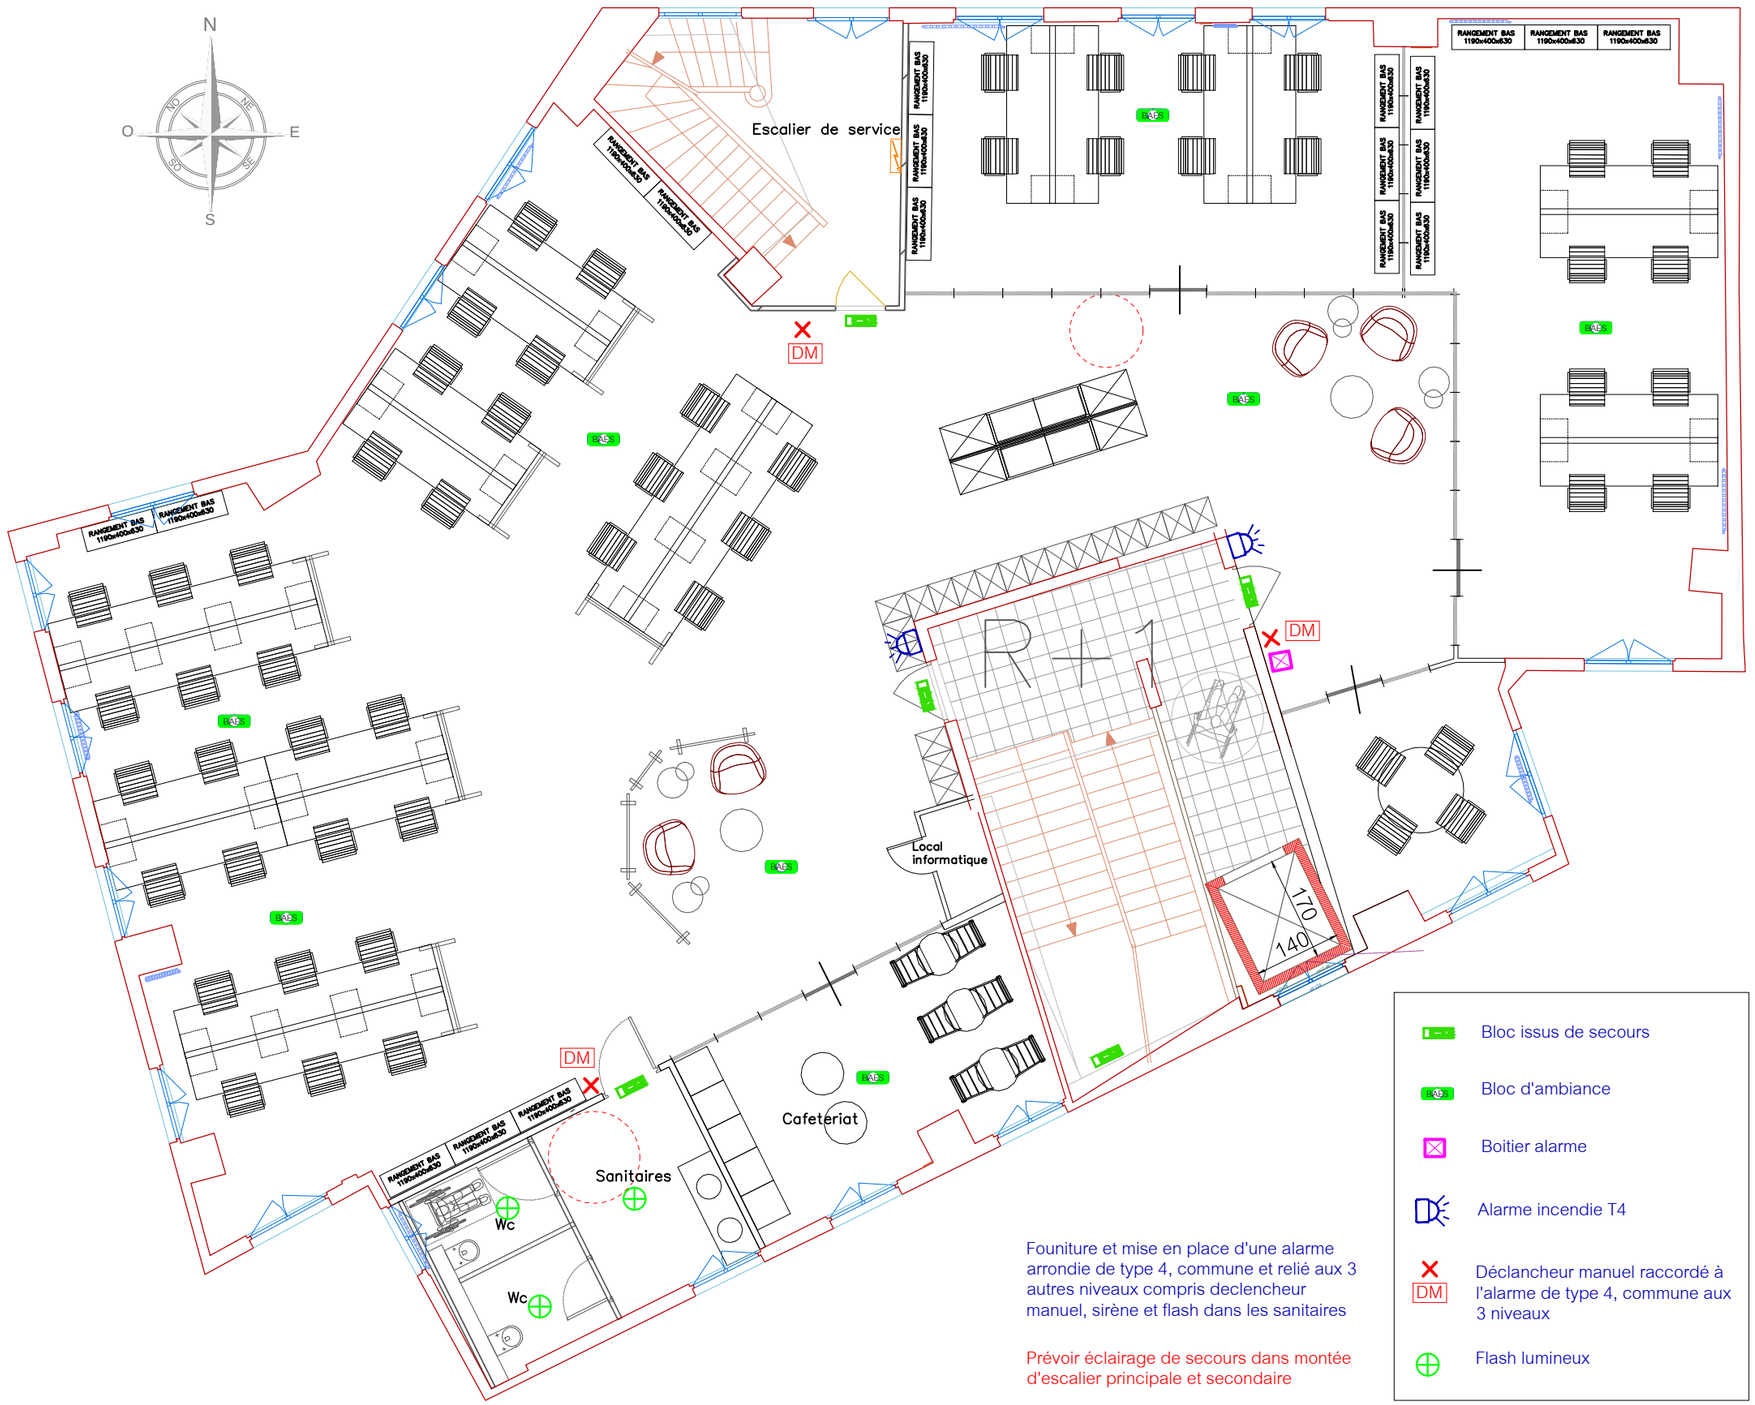

Founiture et mise en place d'une alarme arrondie de type 4, commune et relié aux 3 autres niveaux compris declencheur manuel, sirène et flash dans les sanitaires

Prévoir éclairage de secours dans montée d'escalier principale et secondaire

- Bloc issus de secours
- Bloc d'ambiance
- Boitier alarme
- Alarme incendie T4
- DM — Déclancheur manuel raccordé à l'alarme de type 4, commune aux 3 niveaux
- Flash lumineux

Maître d'ouvrage:	Maitre d'oeuvre:	Phase:	Indice	Plan:	Indice:	Titre:
franprix — FRANPRIX, 142 Boulevard Diderot, 75012 PARIS	CONCEPT ET TRAVAUX Emmanuel MARECHAL, 5 Rue d'Autun, 71100 CHALON SUR SAONE, Tél. 03.85.46.29.14 - Fax. 03.85.93.45.14	ESQ / PRO / CONT / DCE (X) / DOE Déssiné par: Aurore PEROT IDS	Num: C — Date: 28.07 — Observations:	79	A	DCE Electricité Alarme incendie et IS R+1
				Date: 10.08.2018	Echelle(s): 1/100	