
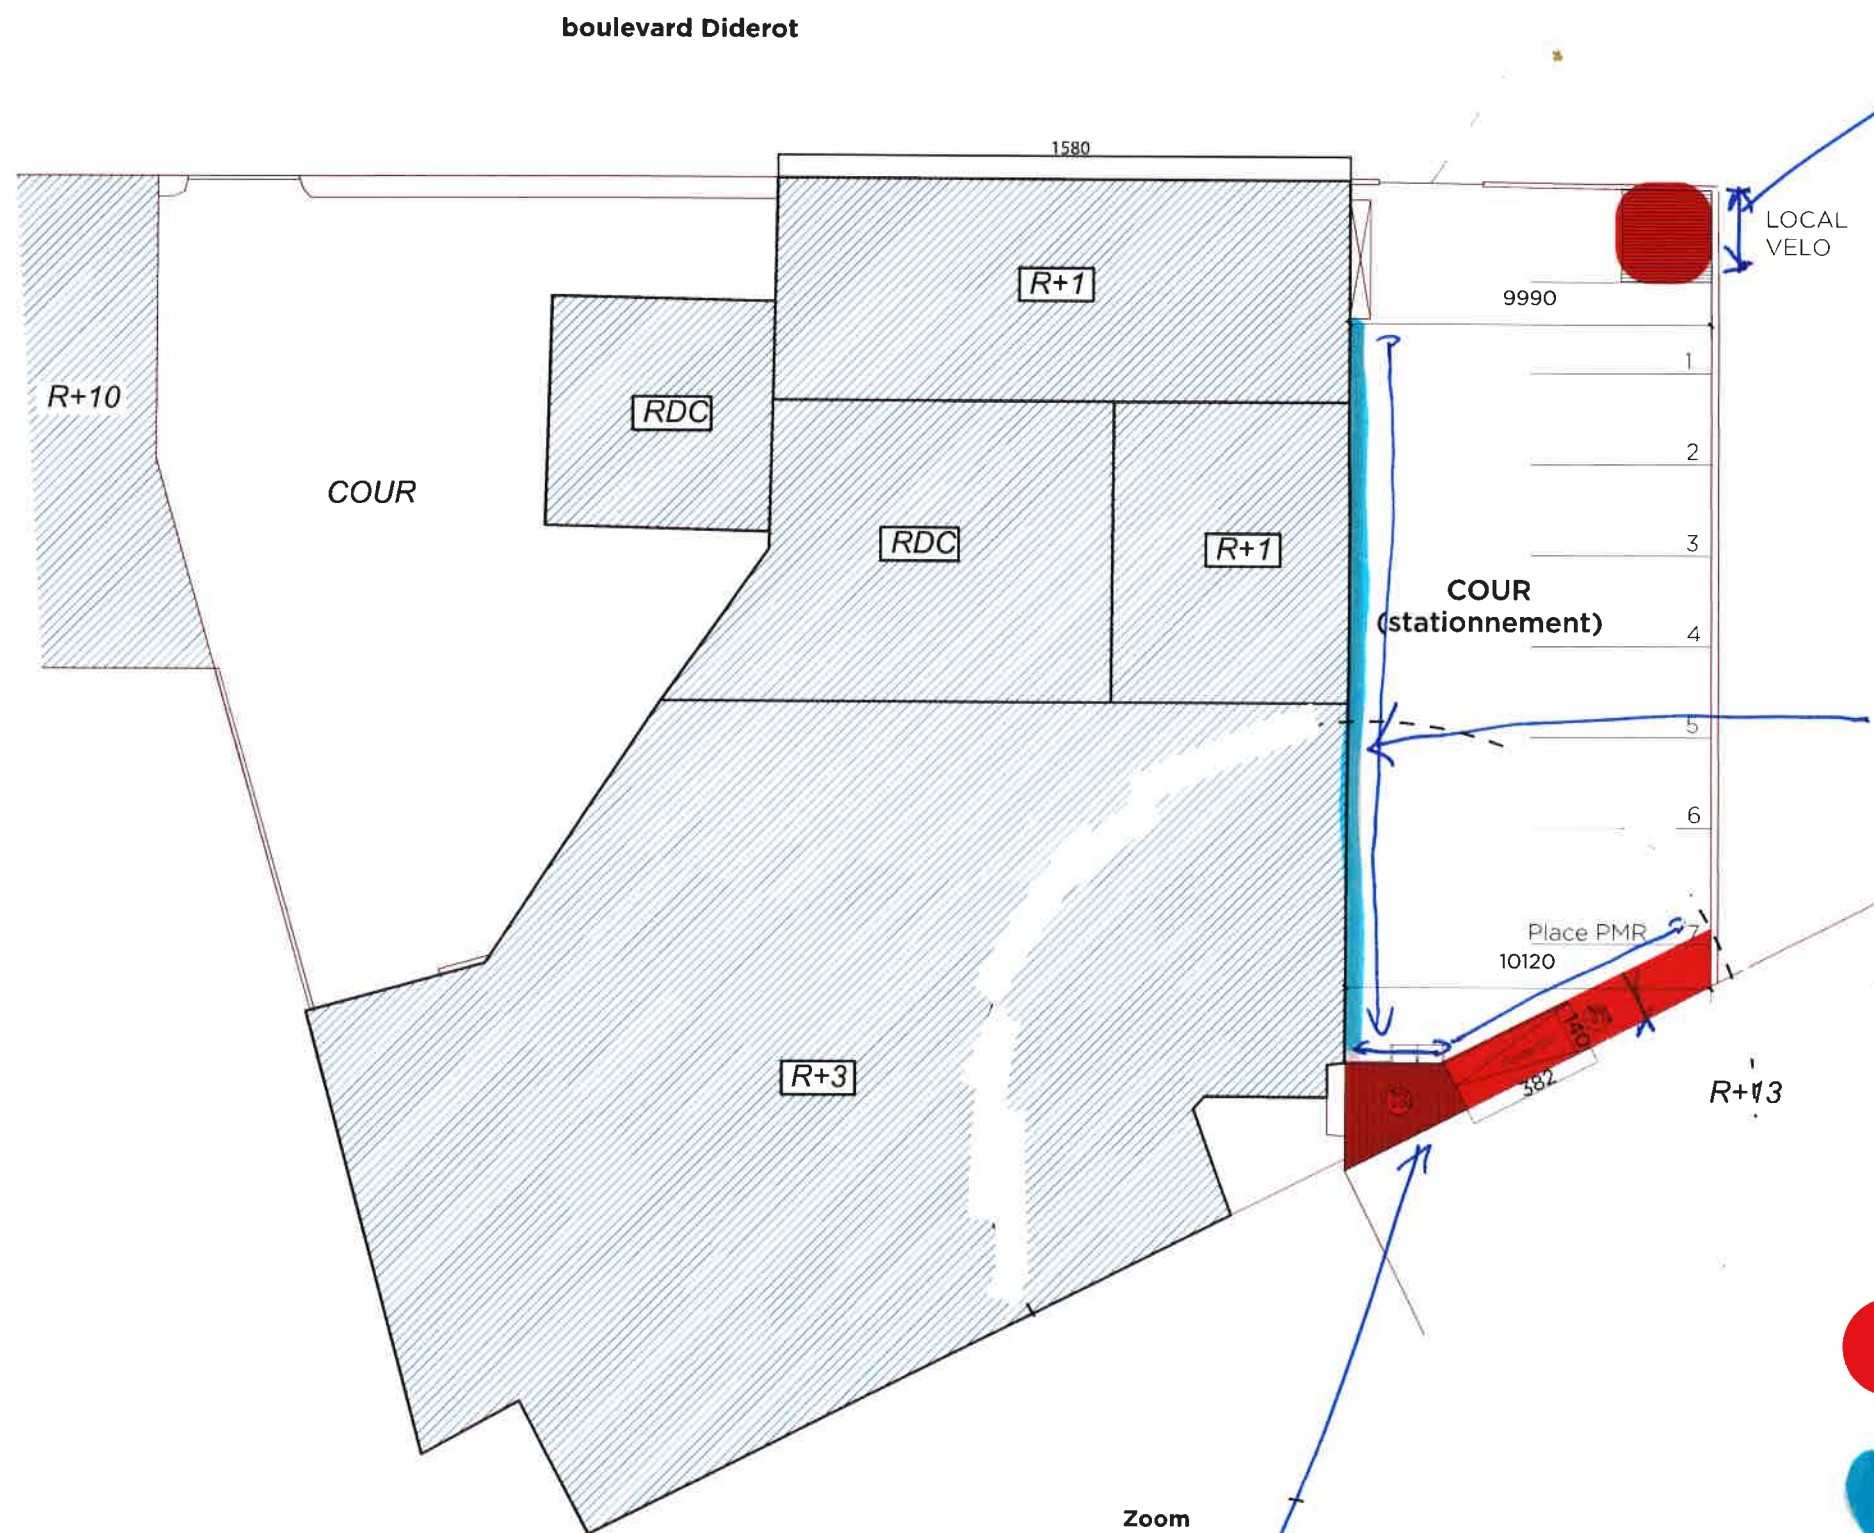


LOT MENUISERIE BOIS

# RdC | Zoning

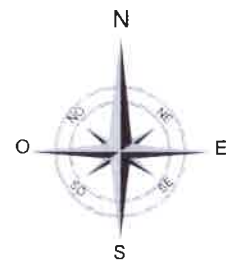

( Voir page suivante plan de  
façade pour dimensions )


 AUVENT TÔLE ONDULÉE  
ET STRUCTURE BOIS

 HABILLAGE BARDAGE BOIS  
+ COFFRAGE DES CAISSONS  
DE CLIMATISATION

Voir plan élévation  
page suivante



(Alternative plan of facade of Mobil)

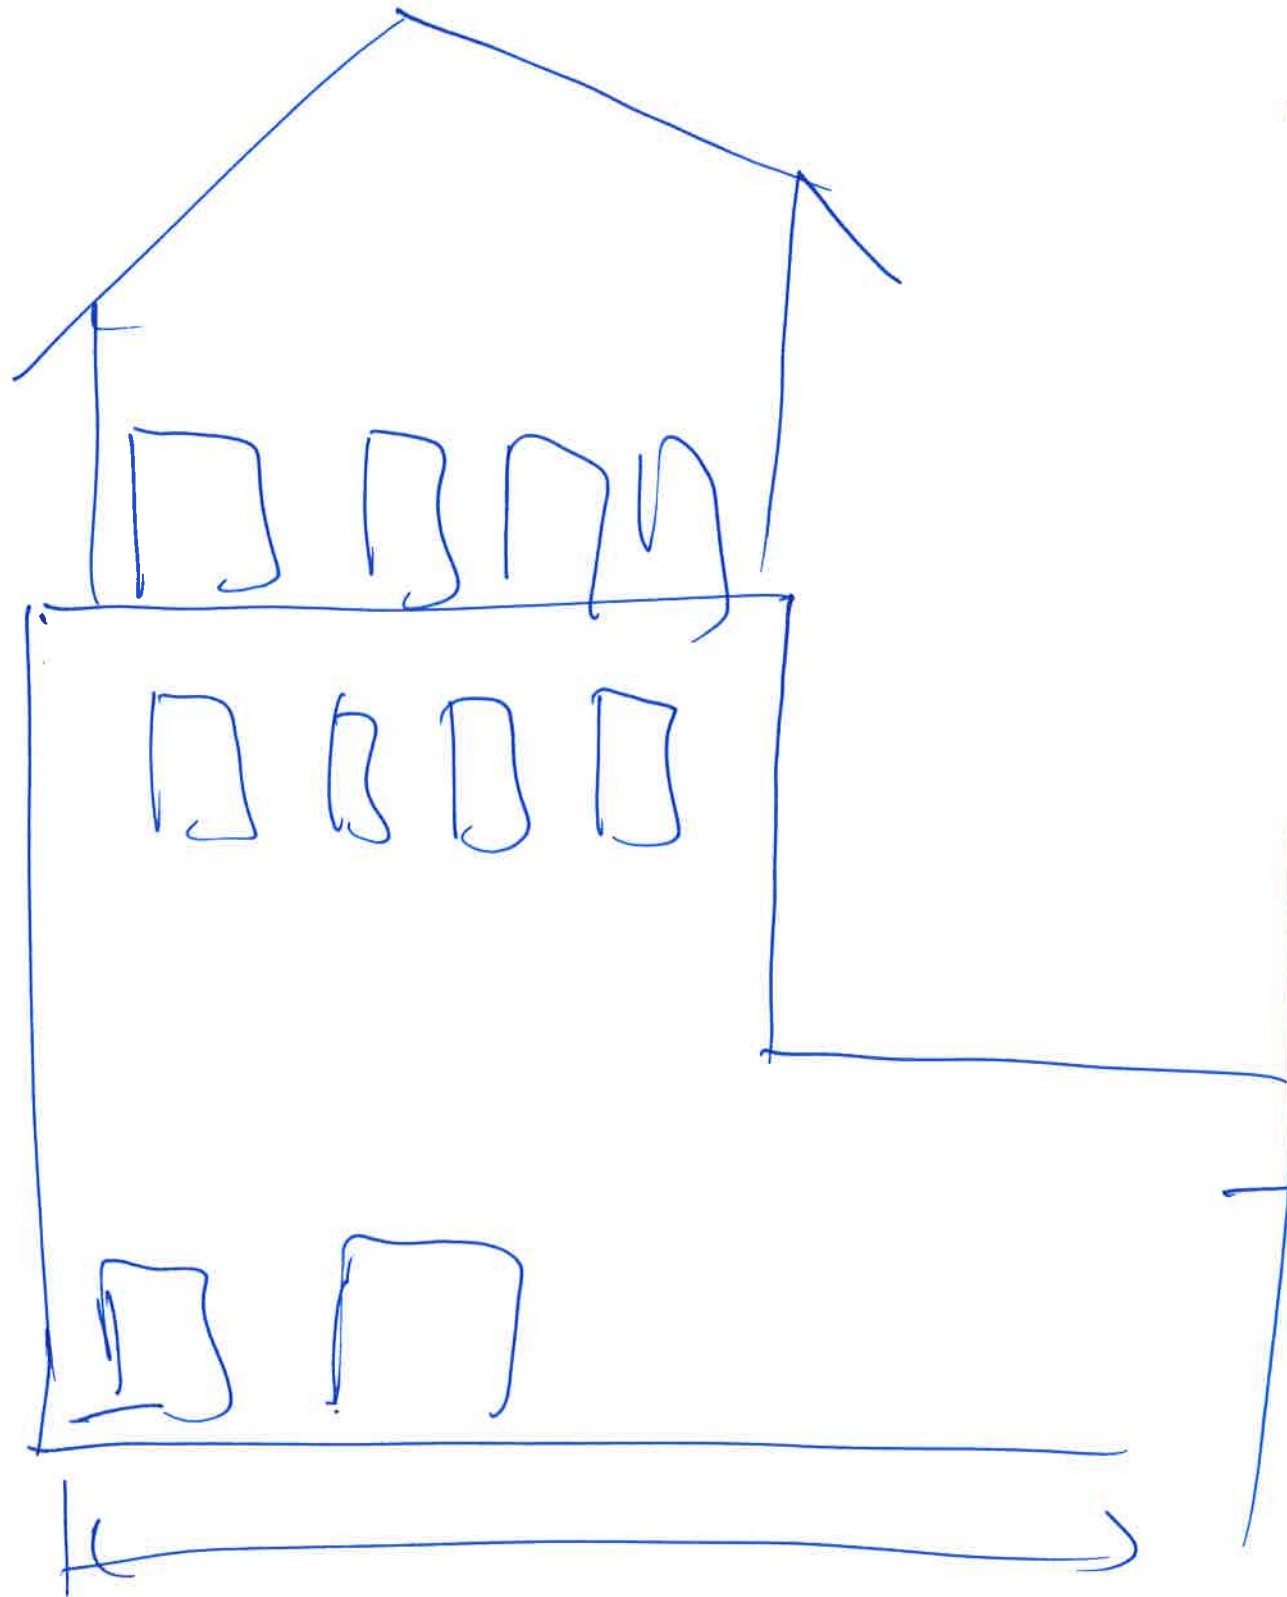

→ Idem marks are hobbling Booby Barr  
+ codes

EOC


Projet

Hendrickson Bot,

Plan facade Pignon

# boulevard Diderot

En attente de proposition  
Agence Version.

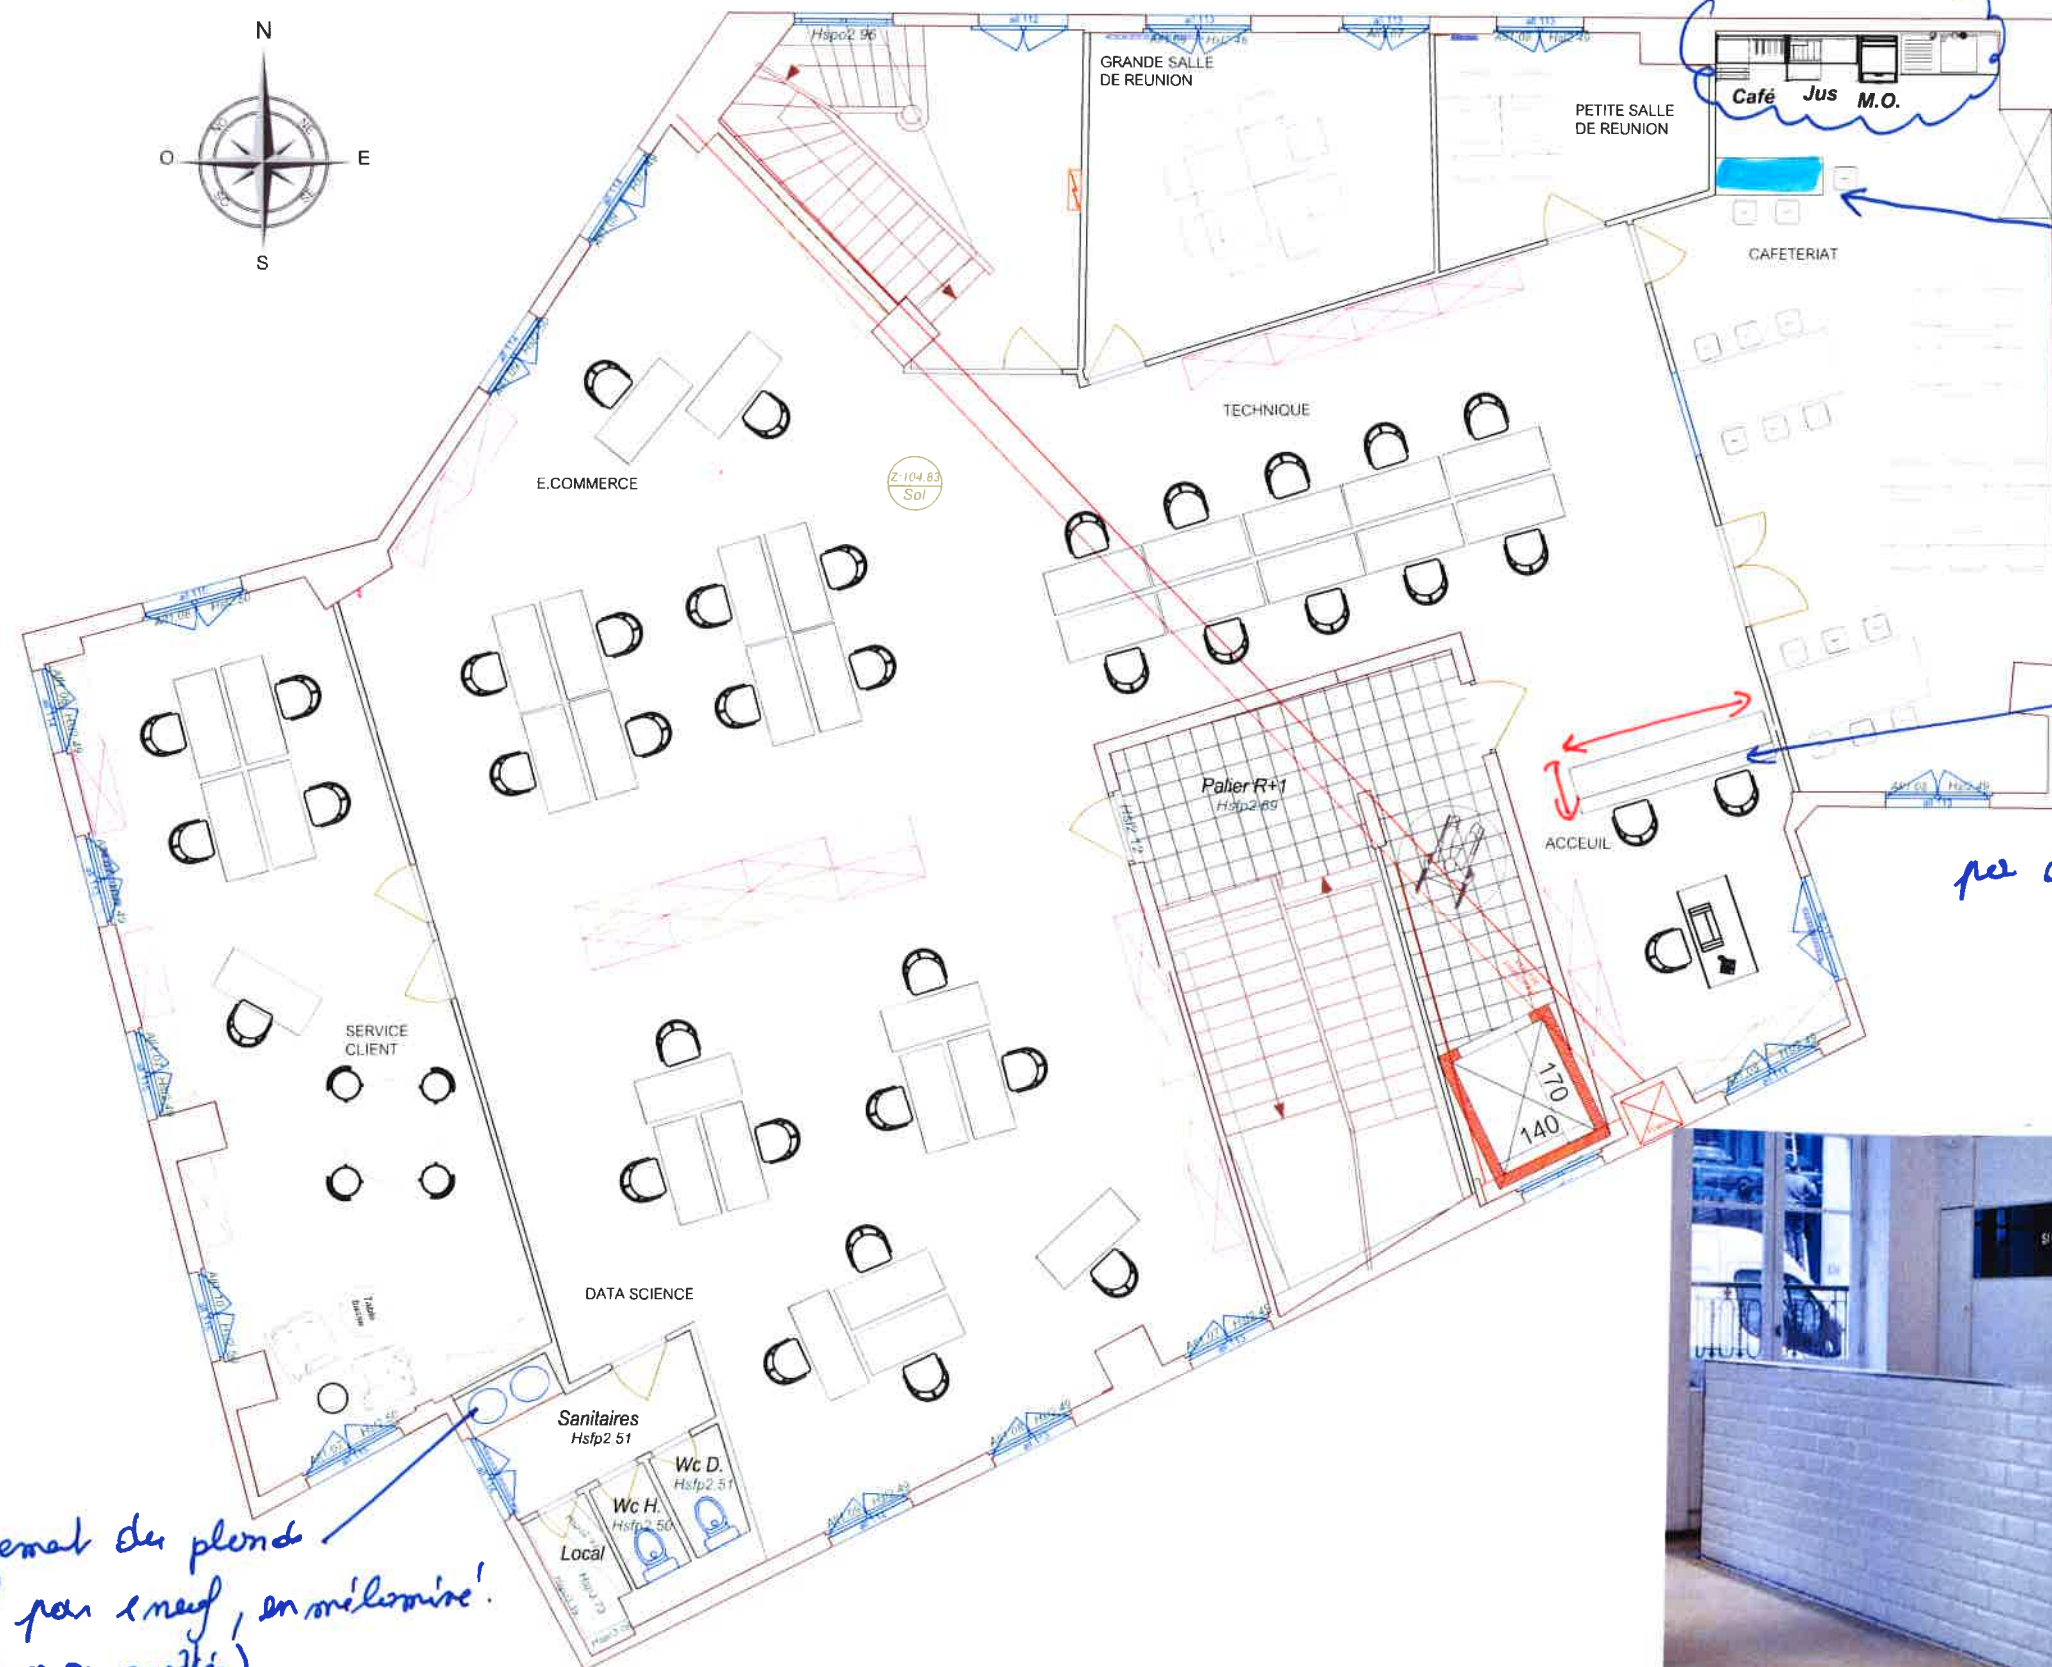

Banque d'accueil carrelée

Maître d'ouvrage:

**franprix**

FRANPRIX  
142 Boulevard Diderot  
75012 PARIS

Maître d'oeuvre:

**CT**  
CONCEPT  
TRAVAUX

CONCEPT ET TRAVAUX Emmanuel MARECHAL  
5 Rue d'Autun  
71100 CHALON SUR SAONE  
Tel. 03.85.46.29.14 - Fax. 03.85.93.45.14

Phase:

ESQ PRO CONT DPC DOE

Dessiné par: Aurore PEROT  
IDS

Indice

Num	Date	Observations

Plan:

13

Date:  
27.07.2018

Indice:

A

Echelle(s)  
1/200

Titre:

Plan R+1  
Aménagé








→ Façonnure et mtr en oeuvre d'oeuvre  
 Terrasse en bois, acacemide, ~~sur~~  
 porte sur plots réglables  
 Essence: Cernare / p'im  
 Vitrerie: cermpouke.

## boulevard Diderot

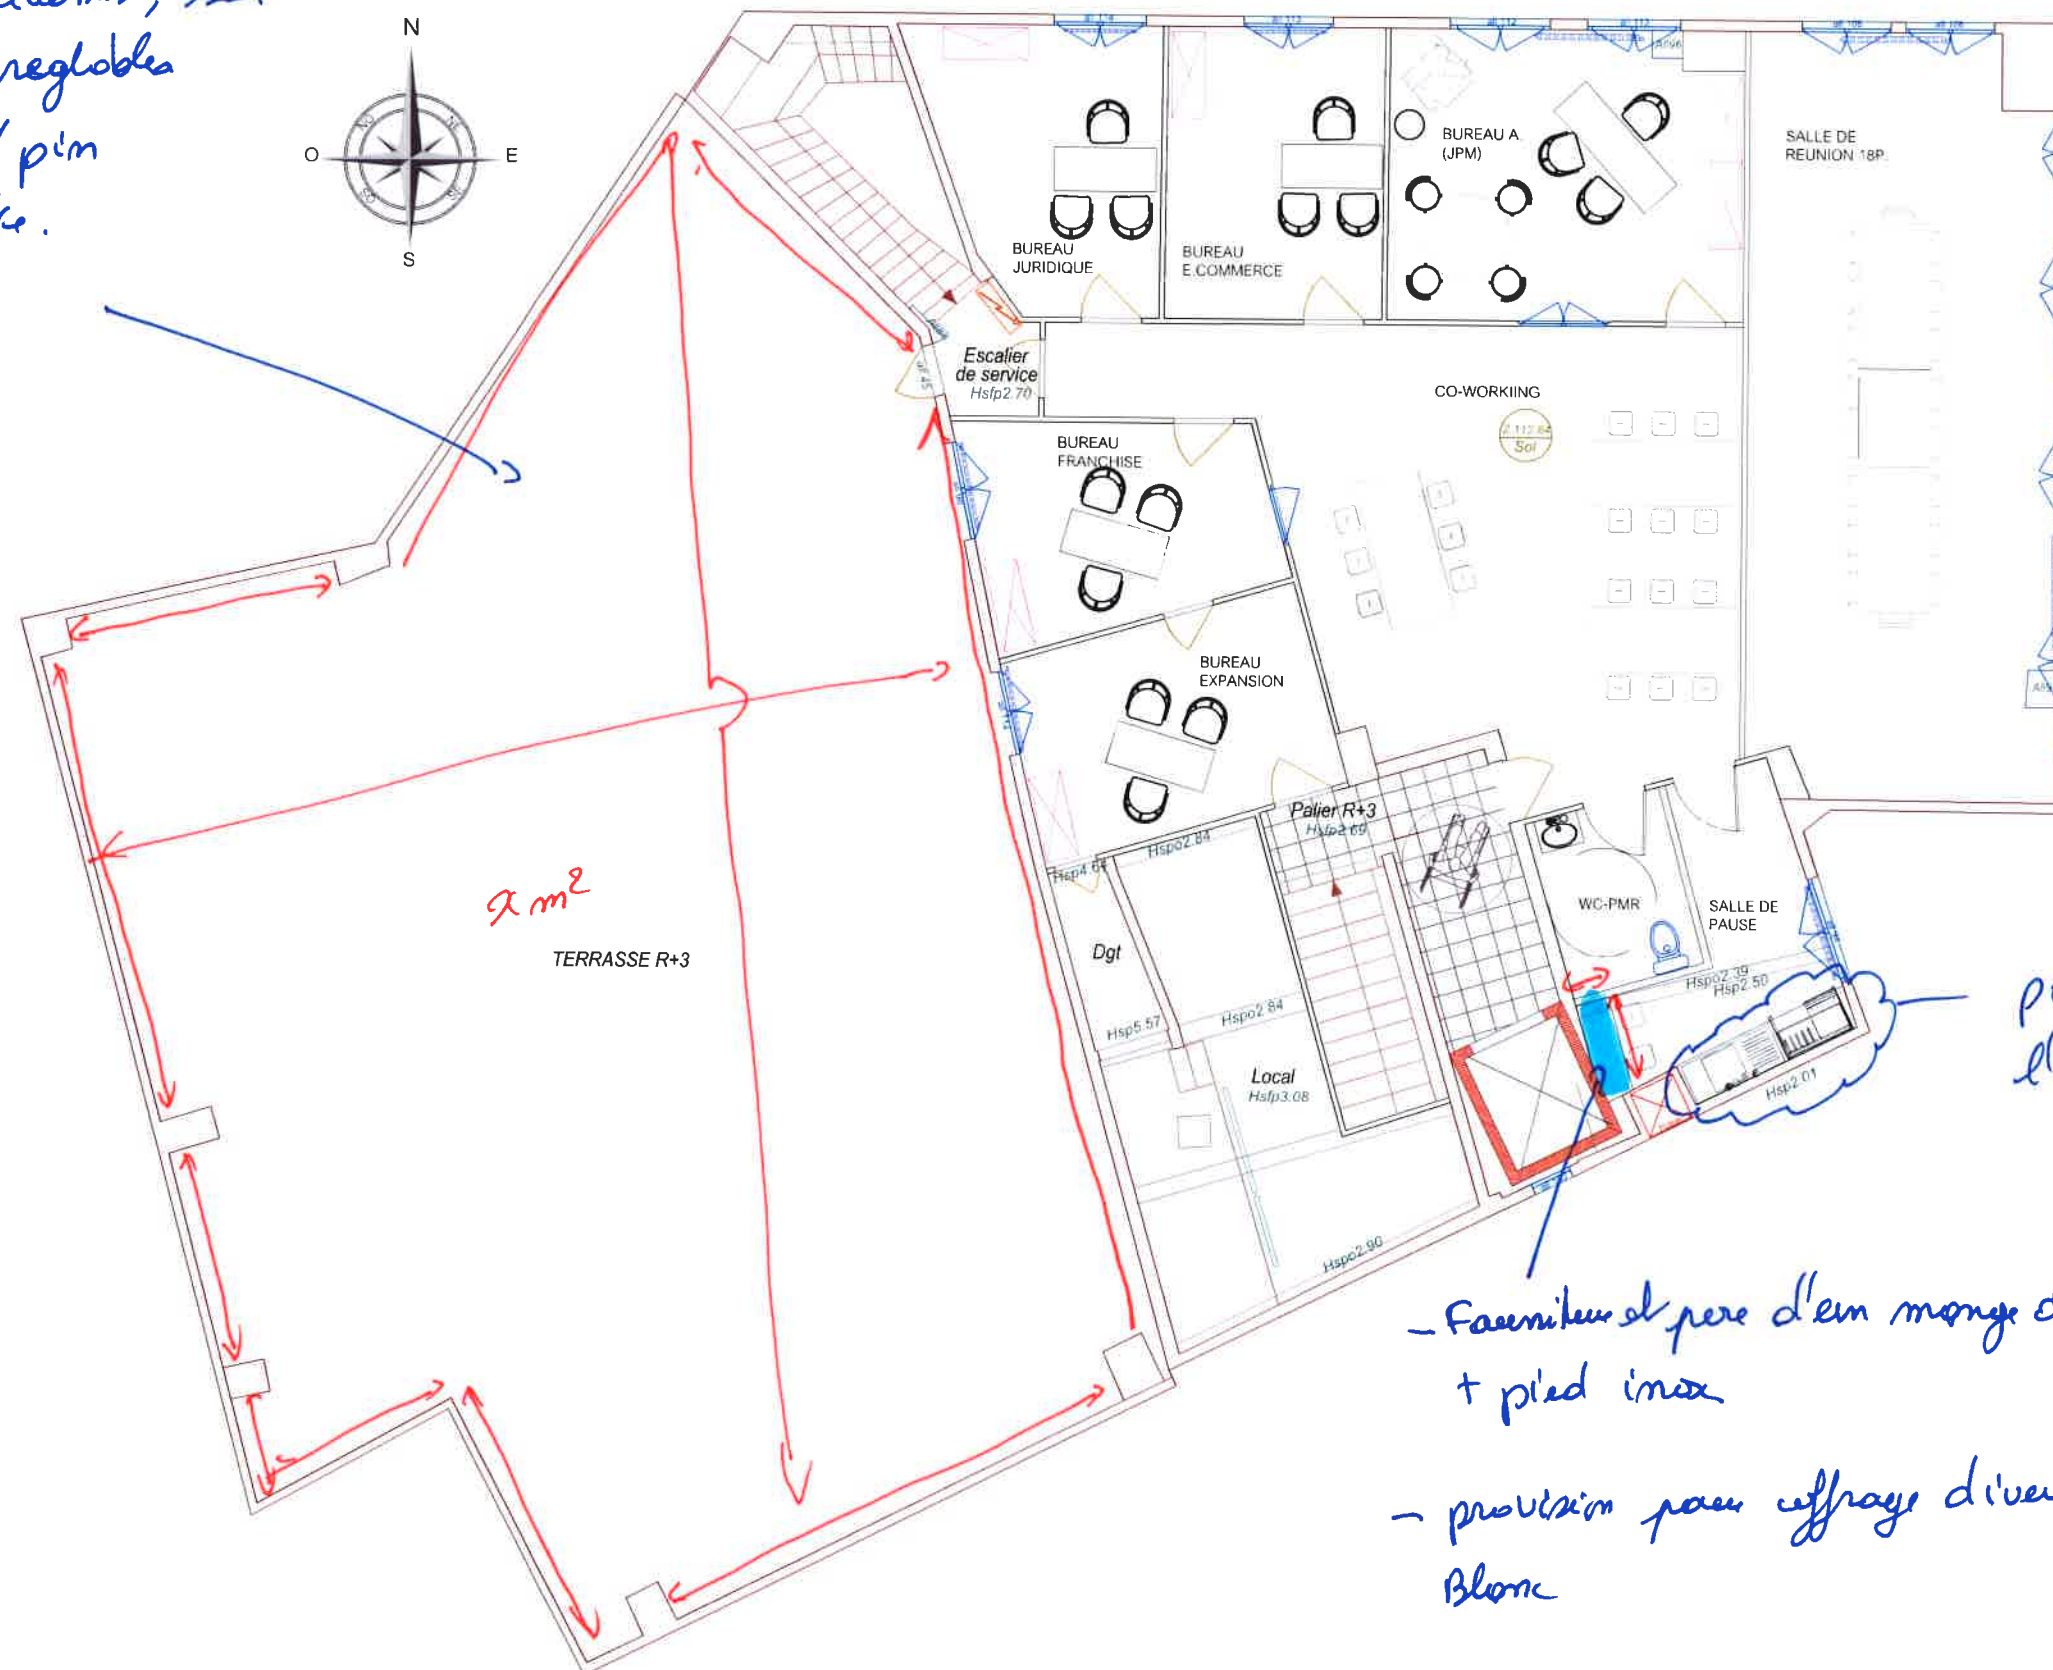

pas encore défini par l'agence Version.

- Façonnure et pcre d'em mänge de haut  
 + pied inox

- provision pour effrage d'iver en mélomine  
 Blome

Maître d'ouvrage:

**franprix**

FRANPRIX  
 142 Boulevard Diderot  
 75012 PARIS

Maître d'oeuvre:

**GT**  
**CONCEPT**  
**TRAVAUX**

CONCEPT ET TRAVAUX Emmanuel MARECHAL  
 5 Rue d'Aulun  
 71100 CHALON SUR SAONE  
 Tél. 03.85.46.29.14 - Fax. 03.85.93.45.14

Phase:

ESQ	PRO	CONT	DPC	DOE
-----	-----	------	-----	-----

Dessiné par: Aurore PEROT  
 IDS

Indice

Num	Date	Observations

Plan:

13

Date:  
 27.07.2018

Indice:

A

Echelle(s)  
 1/200

Titre:

Plan R+3  
 Aménagé