




LOT Revêtement de Sol Soudé

ETAT PROJETE



- Reception des support
 - Mise en œuvre d'un revêtement sur toute la surface du Rdc
 - Façonnage et pose d'un revêtement de sol de type GER FLOR, type PVC 0267 composé sans caoutchouc acoustique. 1 barre de seuil
- 2 m²

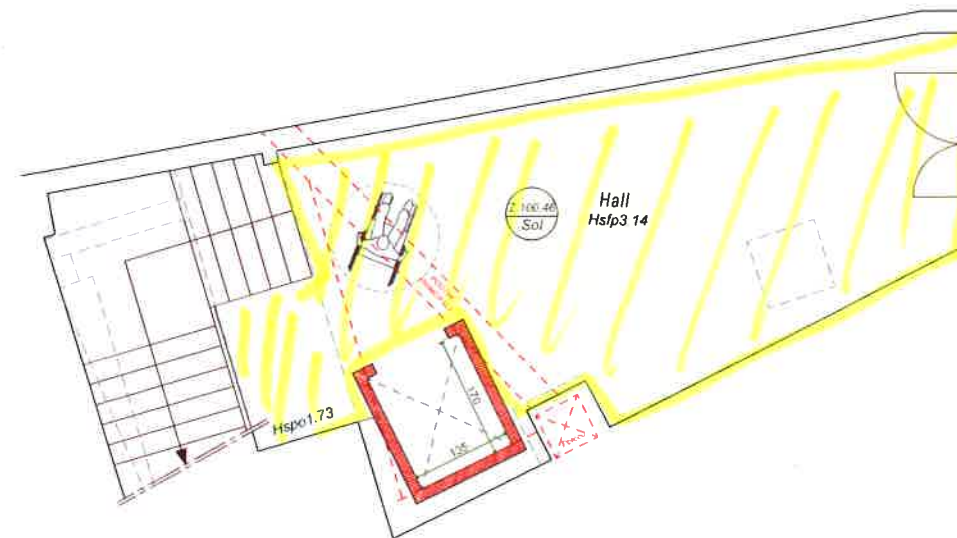

PLAN RDC - Ech: 1/100

Ouvrage				Maître d'ouvrage:		Maître d'œuvre :				ReviD	ChID	Nom de changement	Date
Aménagement plateau de bureaux pour Franprix 42 Boulevard DIDEROT - 75 012 PARIS				#Société du client		- 5, rue d'Autun 71 100 - Chalon-sur-Saône Tel : 03 85 46 29 14 Fax : 03 85 93 45 14 / Port : 06 16 10 61 25				A			31/05/2018
										B			04/06/2018
										C		MODIF ASCENSEUR	17/07/2018
N° de plan:	Titre:			Echelle :	Format :	N° de projet :	Contact :	N° de contact	Email				
APS-07	PLAN RDC - PROJET				A3	#Pln	Emmanuel MARECHAL	06 16 10 61 25	e.marechal.mf@orange.fr				
Les cotes sont données à titre indicatif et doivent être vérifiées sur site													

- Réception des supports
- Travaux en œuvre d'un revêtement sur toute la surface des R+1
- Façonniers et pose d'un revêtement de sol de chez GERFLOR, type PVC 0267, compris sous cales ^{acoustiques} et bandes de Seuil.
- (Motif et coloration suivant proposition agence Version)

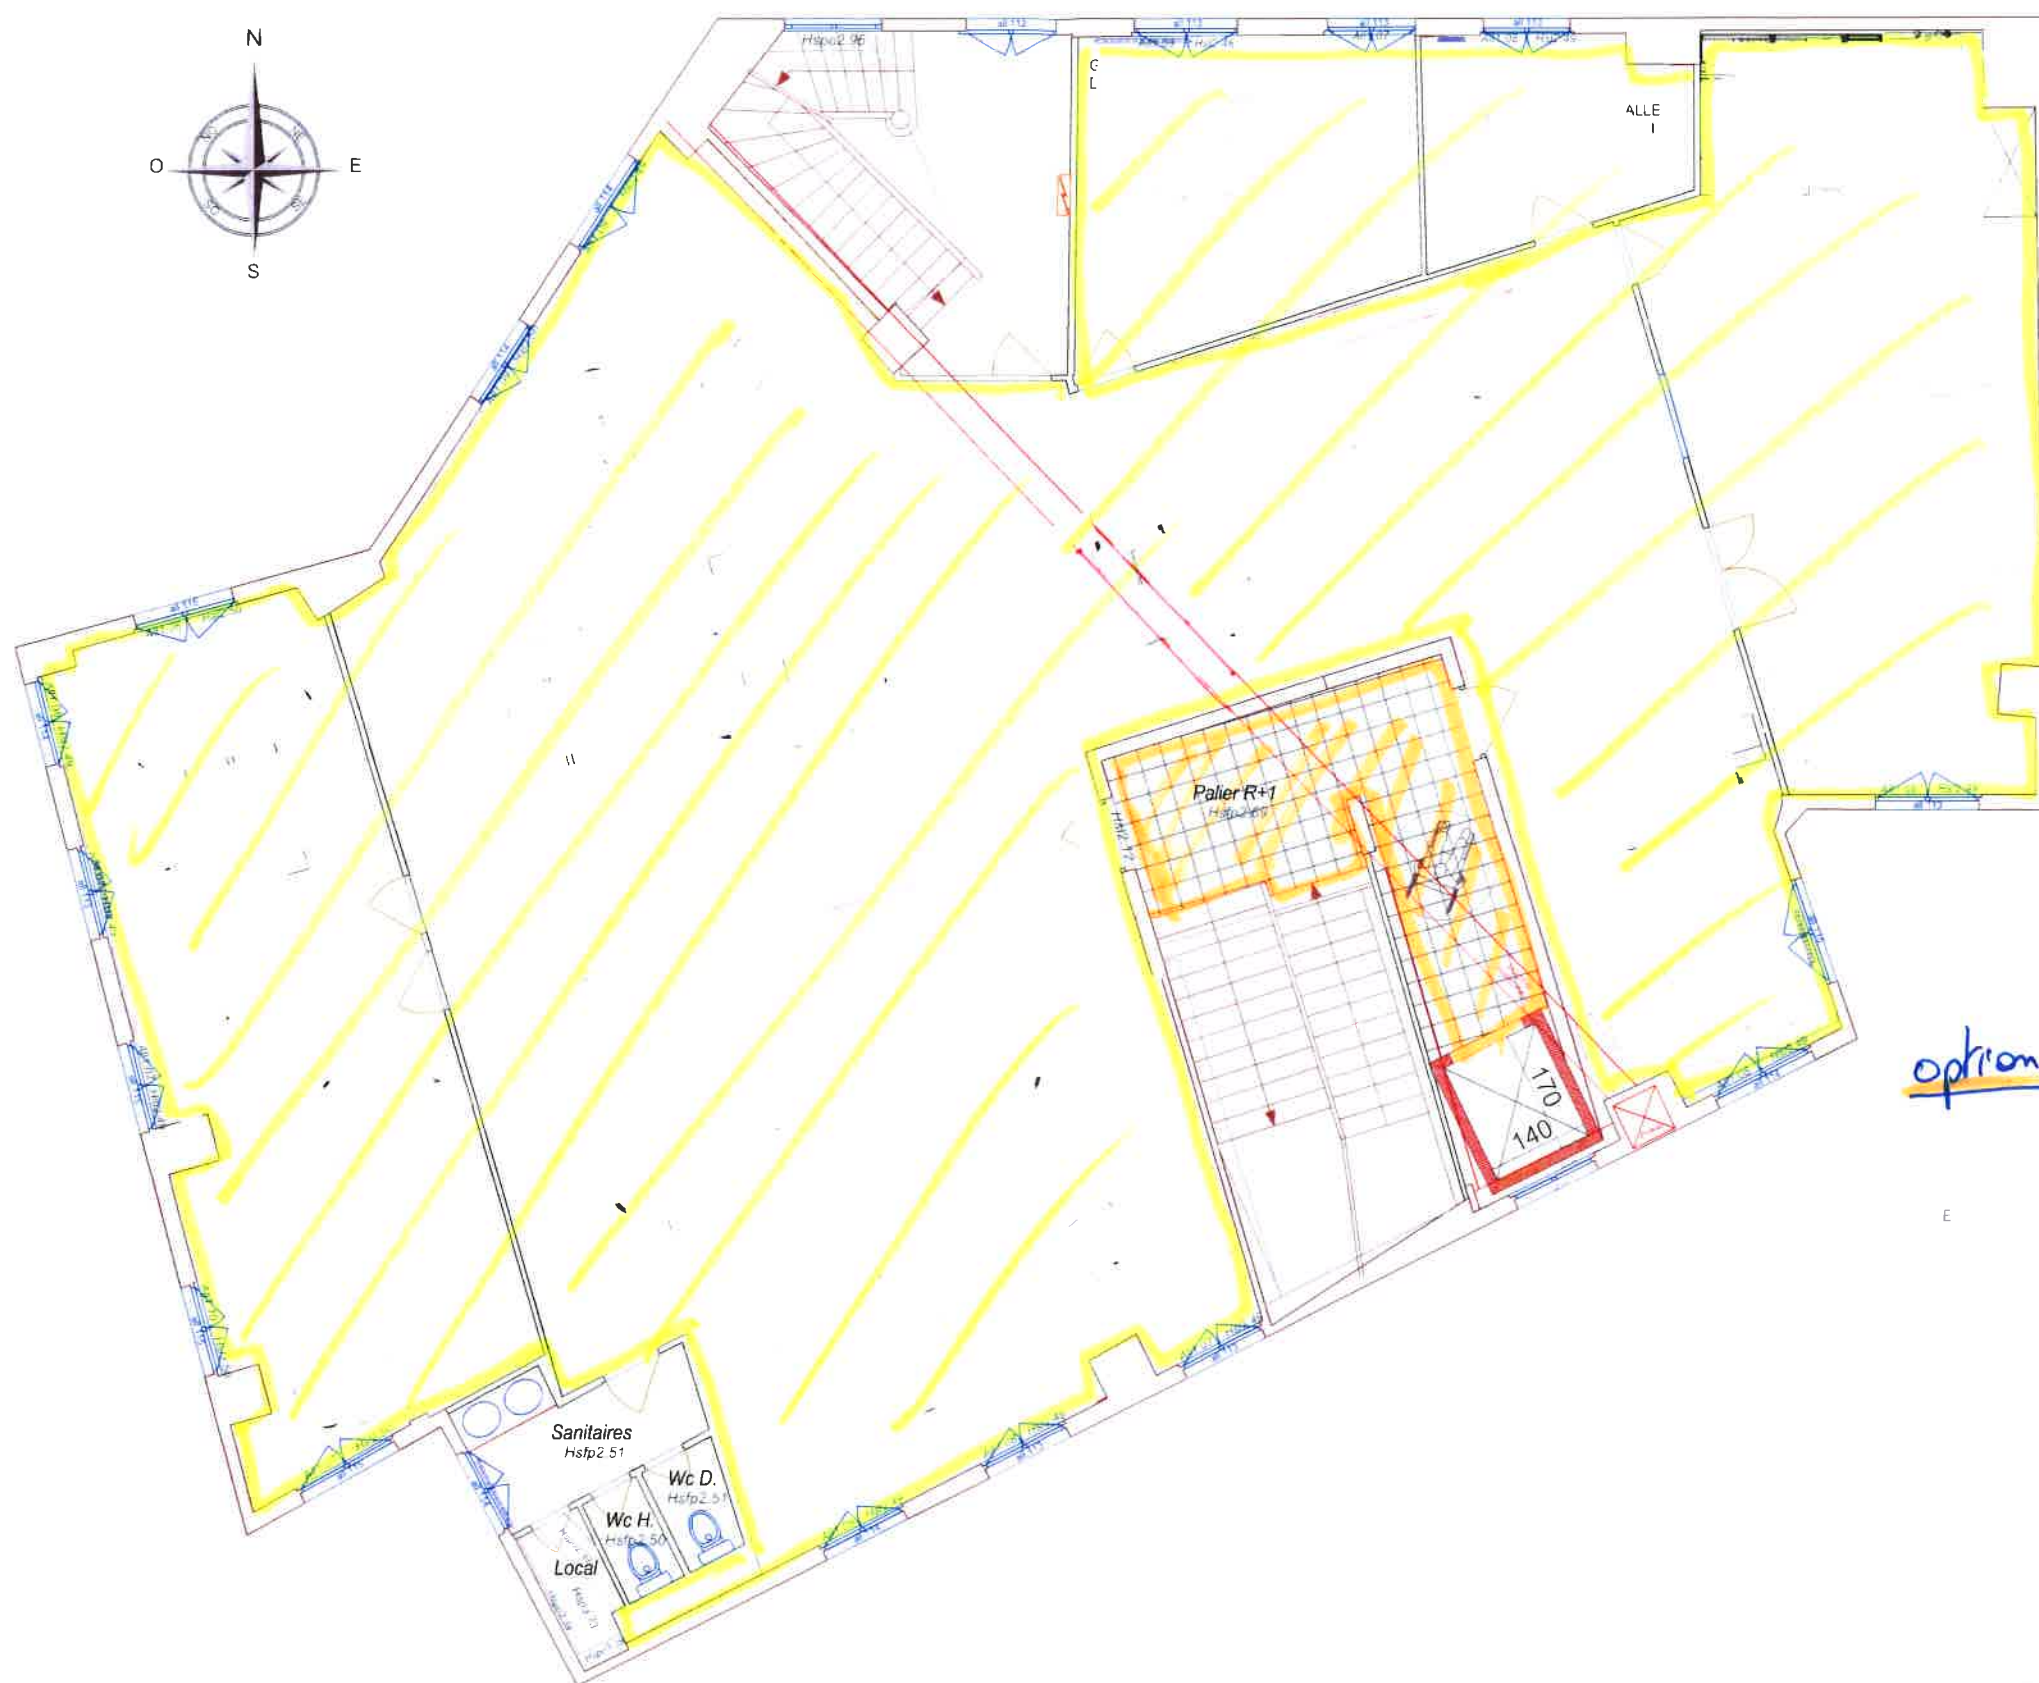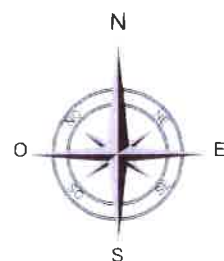 $x \text{ m}^2$

option: Polier $R+1$
 $\propto m^2$

franprix  **FRANPRIX**
142 Boulevard Diderot
75012 PARIS

GT
CONCEPT &
TRAVAUX

CONCEPT ET TRAVAUX Emmanuel MARECHAL
5 Rue d'Autun
71100 CHALON SUR SAONE
Tel. 03.85.46.29.14 - Fax. 03.85.93.45.14

ESQ	PRO	CONT	DPC	DOE
-----	-----	------	-----	-----

Déssiné par: Aurore PEROT
IDS


Num	Date	Observations

13
Date: 27.07.2018

A
Echelle(s)
1/200

Plan R+1
Aménagé

boulevard Diderot

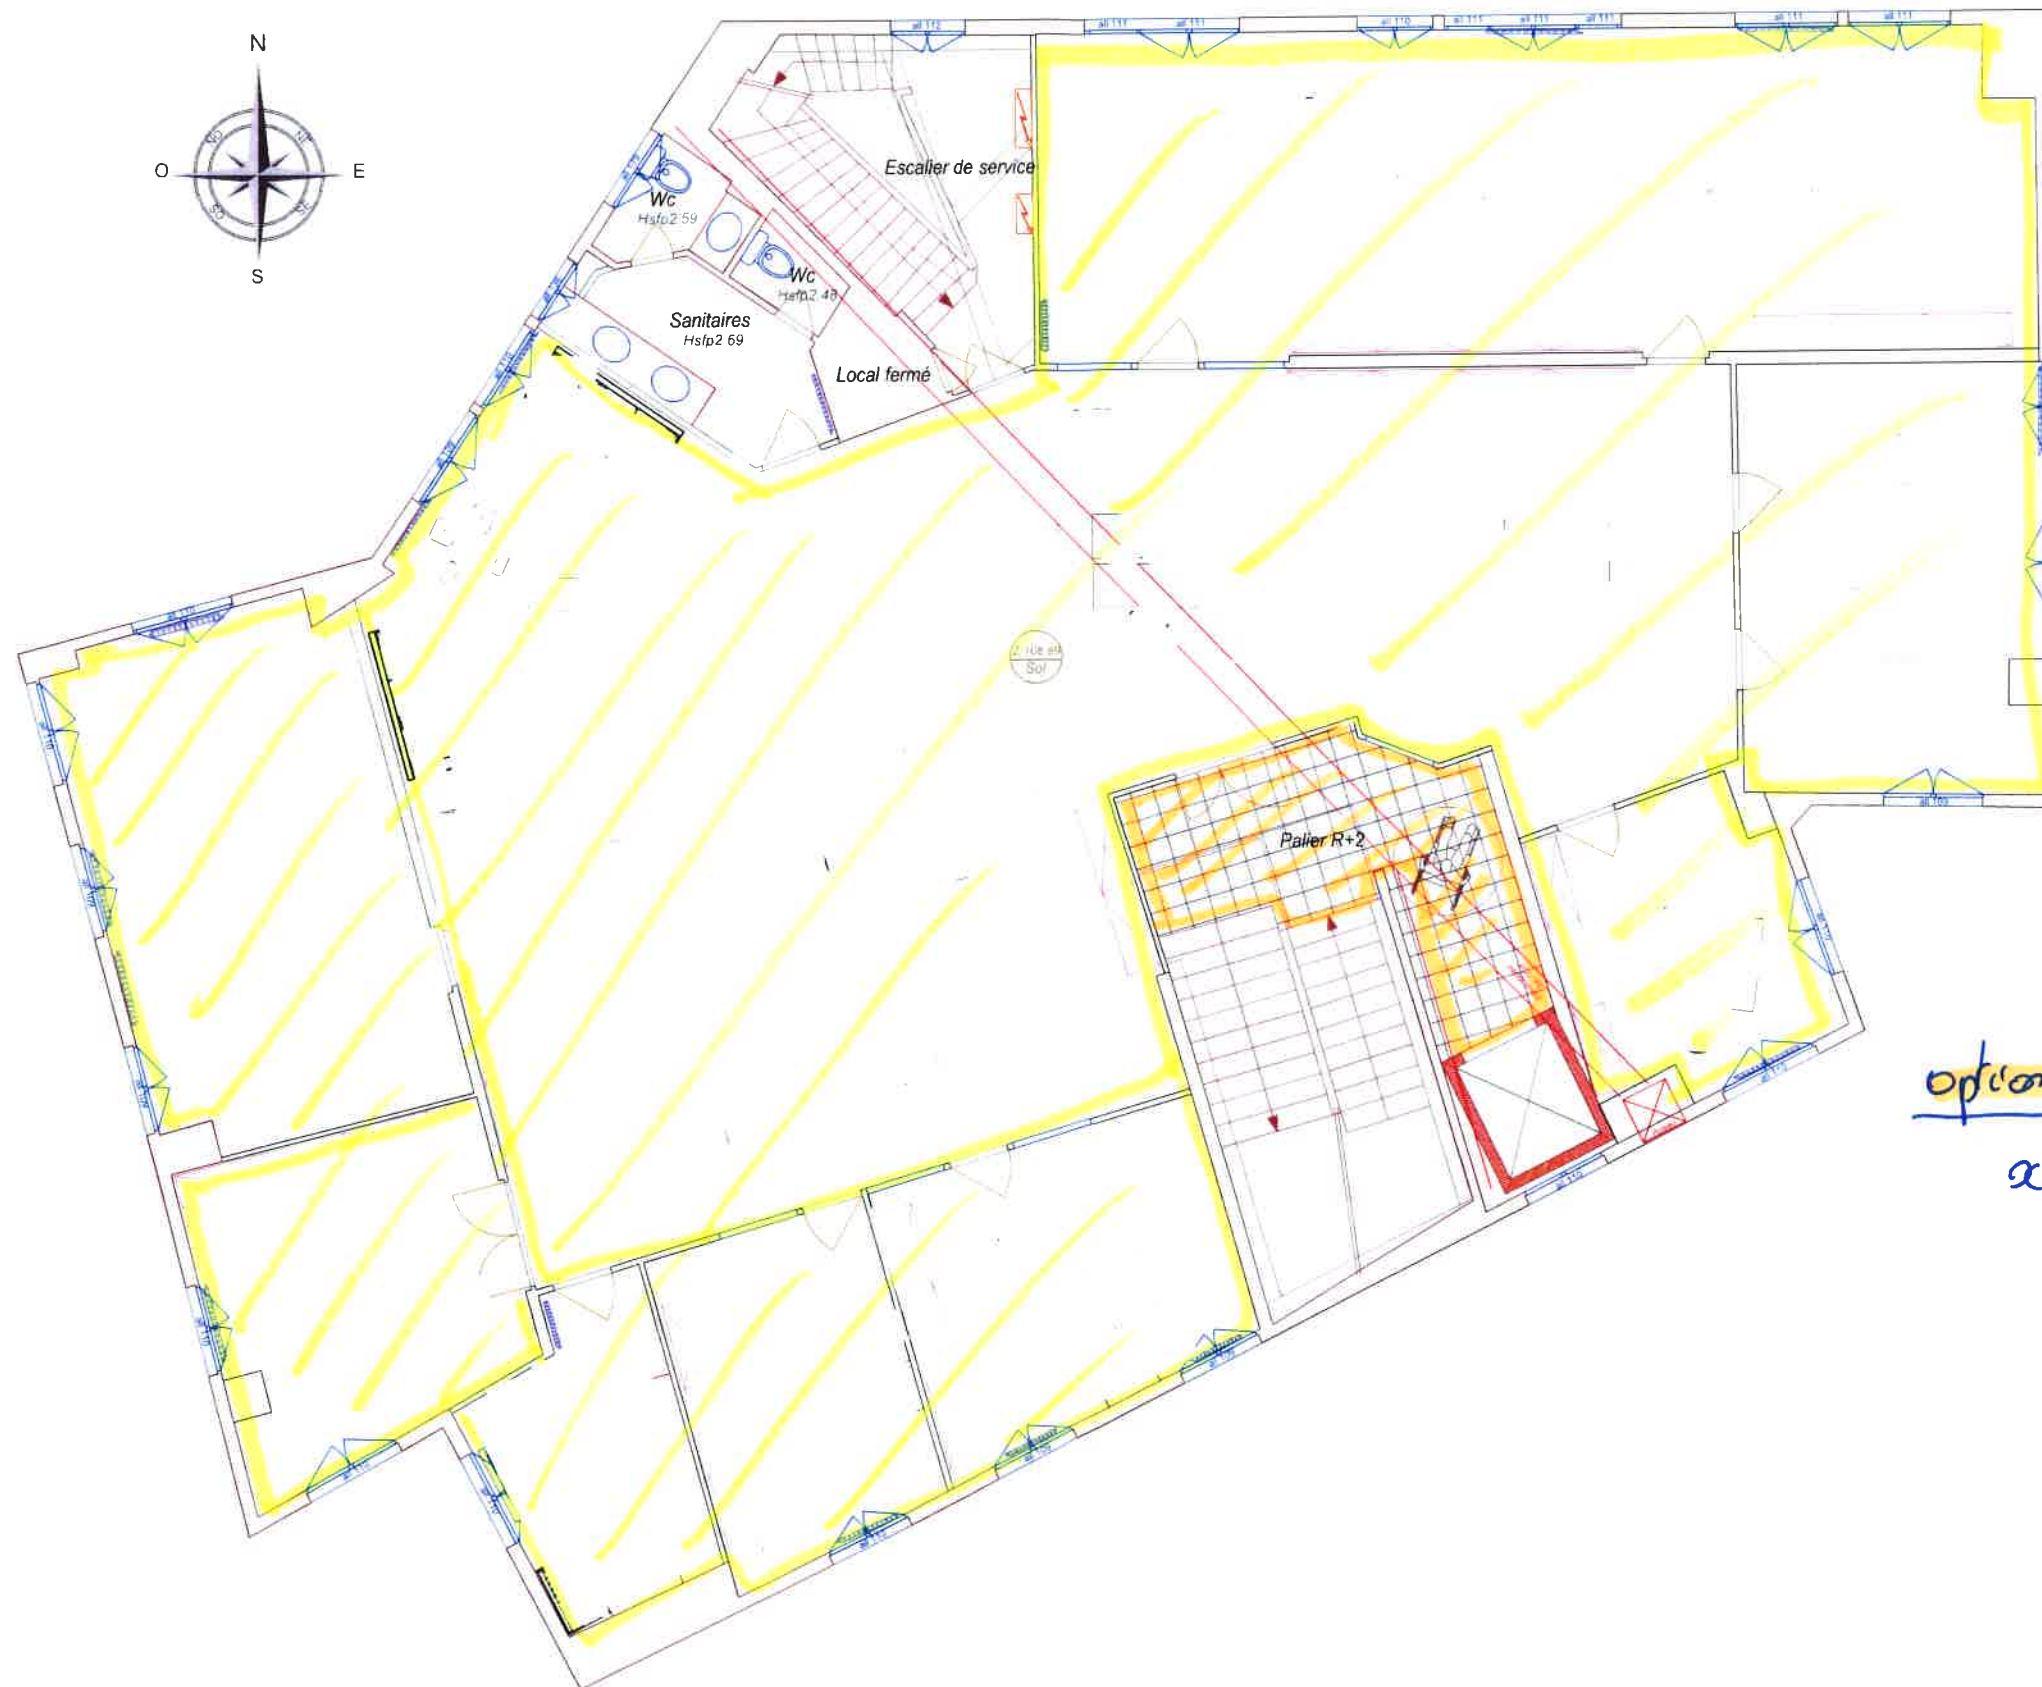

- Reception des supports
- Mise en oeuvre d'un ragréage sur toute la surface du R+2 (Bureaux)
- Fourniture et pose d'un revêtement de sol de chez GERFLOR, type PVC 0267 compris sans caoutchouc acoustique et bandes de seuils (Motifs et Colportage suivant proposition agence Version)

α m²

option: palier. R+2
α m²

Maître d'ouvrage:

franprix  FRANPRIX
142 Boulevard Diderot
75012 PARIS

Maître d'oeuvre:

GT
CONCEPT
TRAVAUX

CONCEPT ET TRAVAUX Emmanuel MARECHAL
5 Rue d'Aulun
71100 CHALON SUR SAONE
Tel 03 85 46 29 14 - Fax 03 85 93 45 14

Phase:

ESQ PRO CONT DPC DOE

Dessiné par: Aurore PEROT
IDS

Indice

Num	Date	Observations


Plan:

13
Date:
27.07.2018

Indice:

A
Echelle(s)
1/200

Titre:


Plan R+2 
Aménagé

- Réception on des supports.
- Mise en oeuvre d'un ragréage sur toute la surface des R+3
- Fourniture et pose d'un revêtement de sol PVC, dalles de chez GERFLOR, type PVC 0967, compris saus caoutchouc acoustiques et bande de Seuil

(Motifs et adossement seivront proposition agence VERSION

αm^2

option: patient R+3

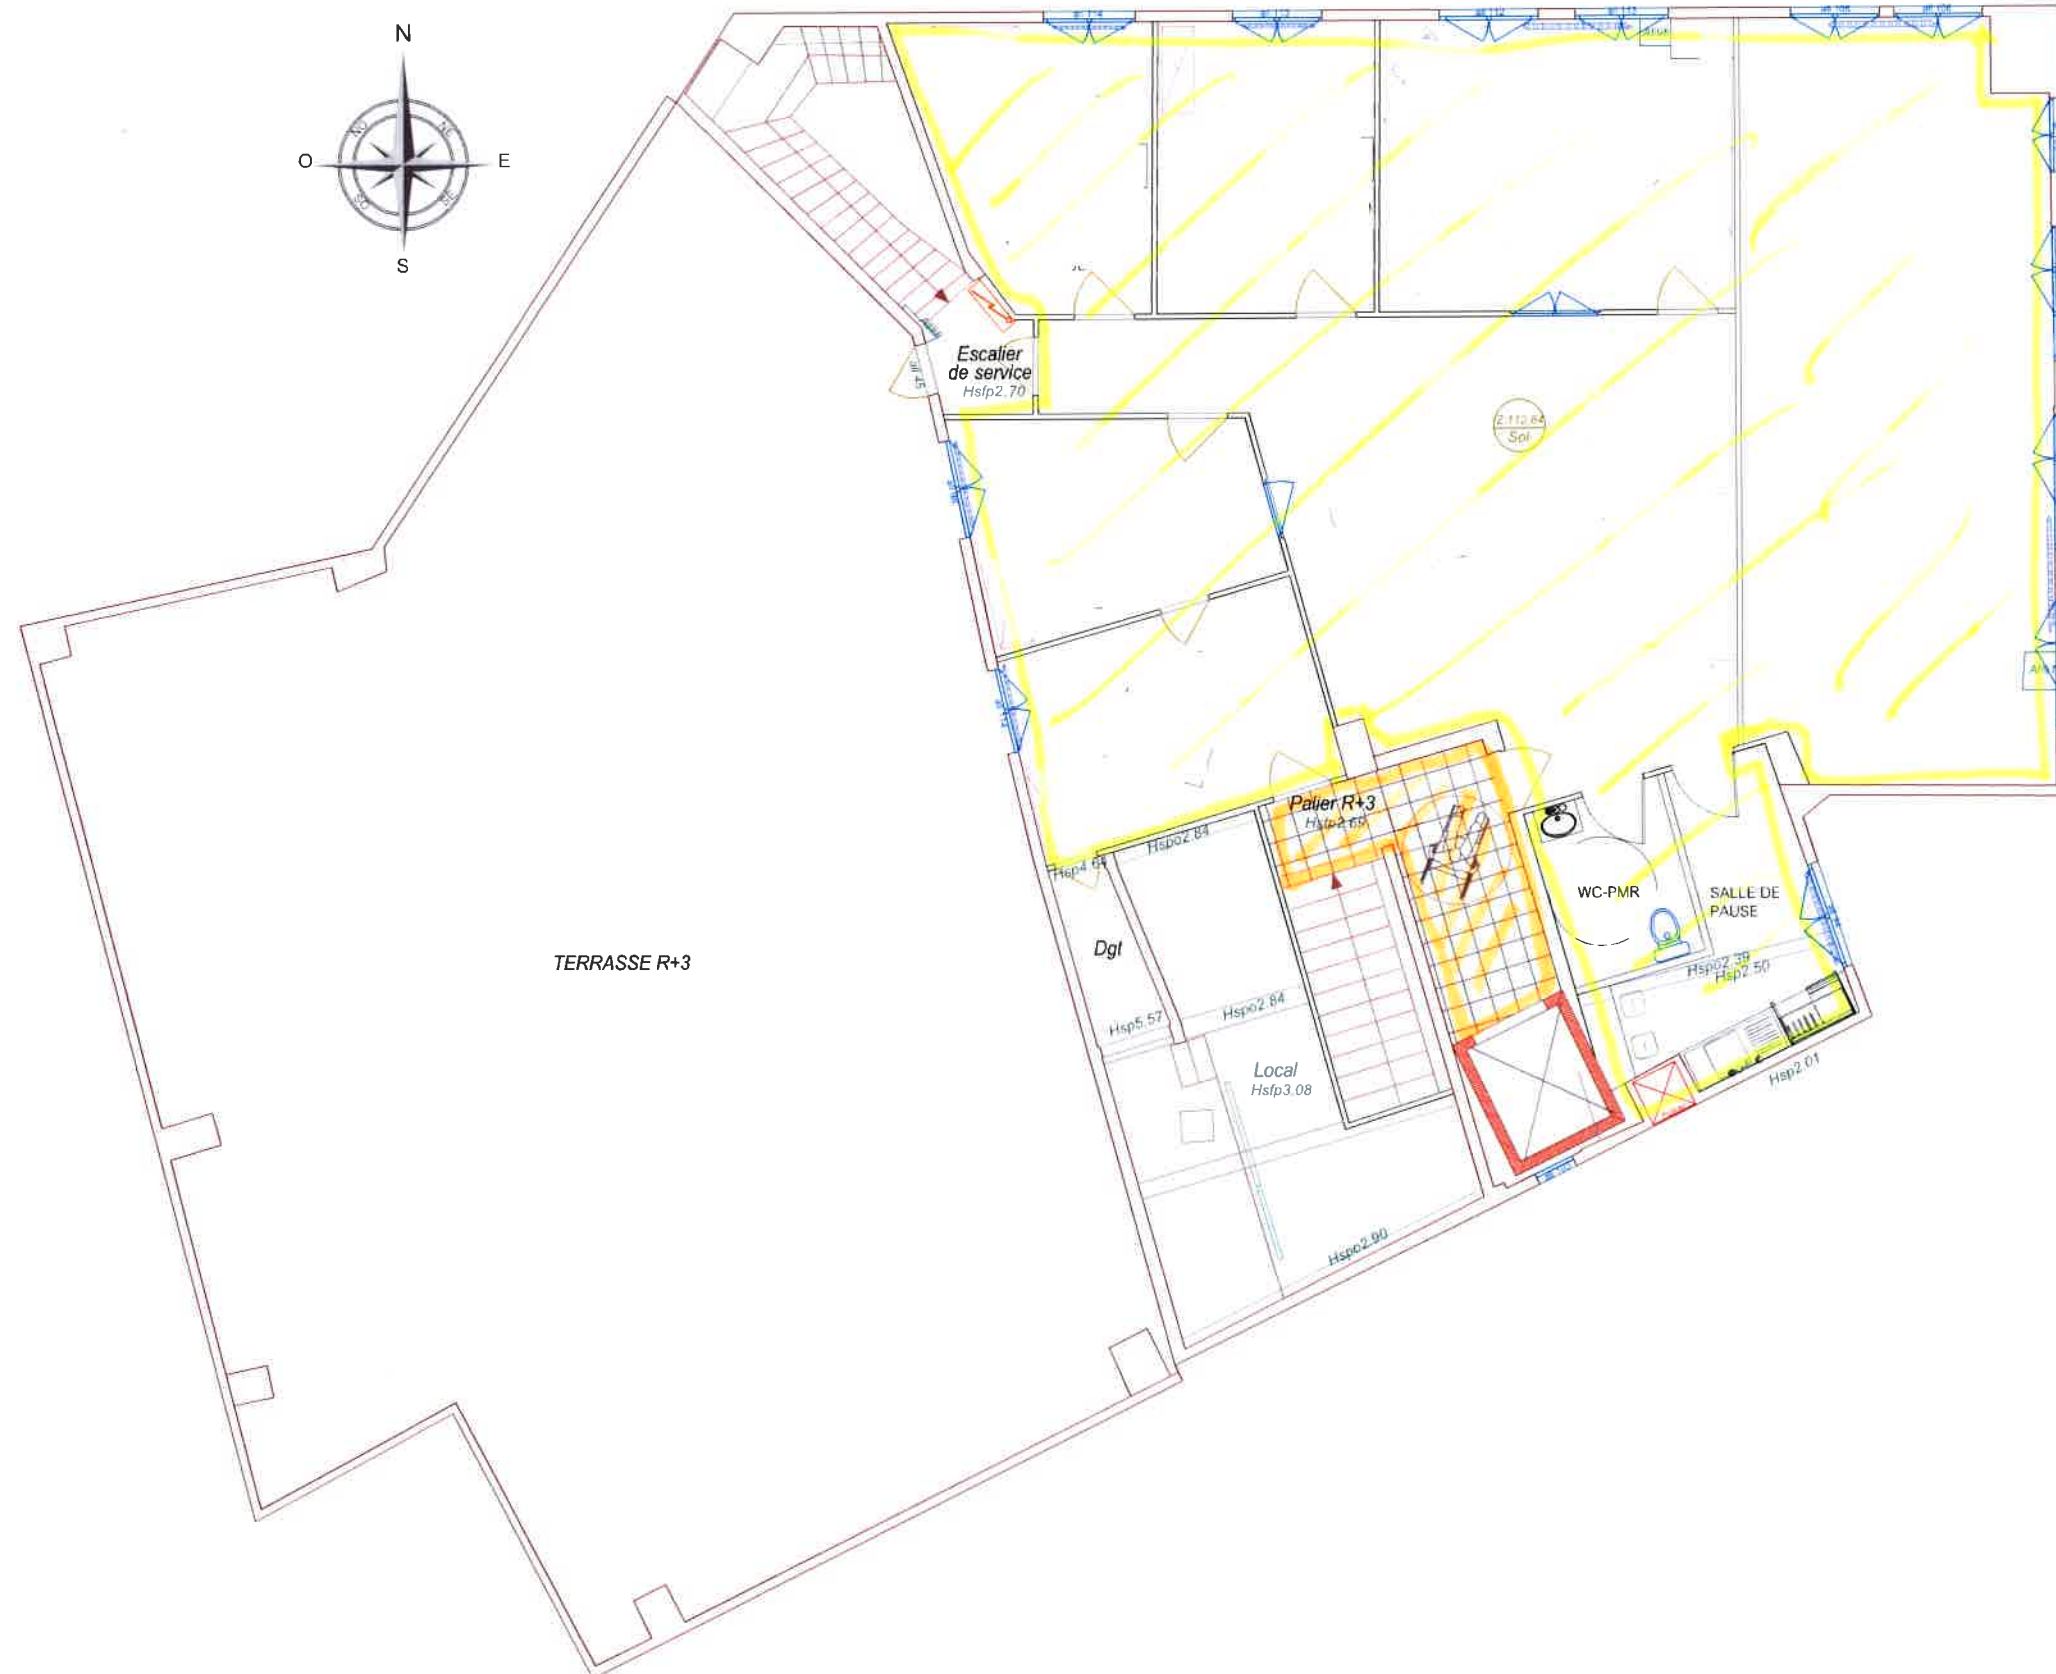

franprix  **FRANPRIX**
142 Boulevard Diderot
75012 PARIS

GT
CONCEPT &
TRAVAUX

CONCEPT ET TRAVAUX Emmanuel MARECHAL
5 Rue d'Aulun
71100 CHALON SUR SAONE
Tél. 03.85.46.29.14 - Fax, 03.85.93.45.14

ESQ	PRO	CONT	DPC	DOE
				

Déssiné par: Aurore PEROT
IDS

Num	Date	Observations

13
Date:
27.07.2018

A
Echelle(s)
1/200

Plan R+3
Aménagé