
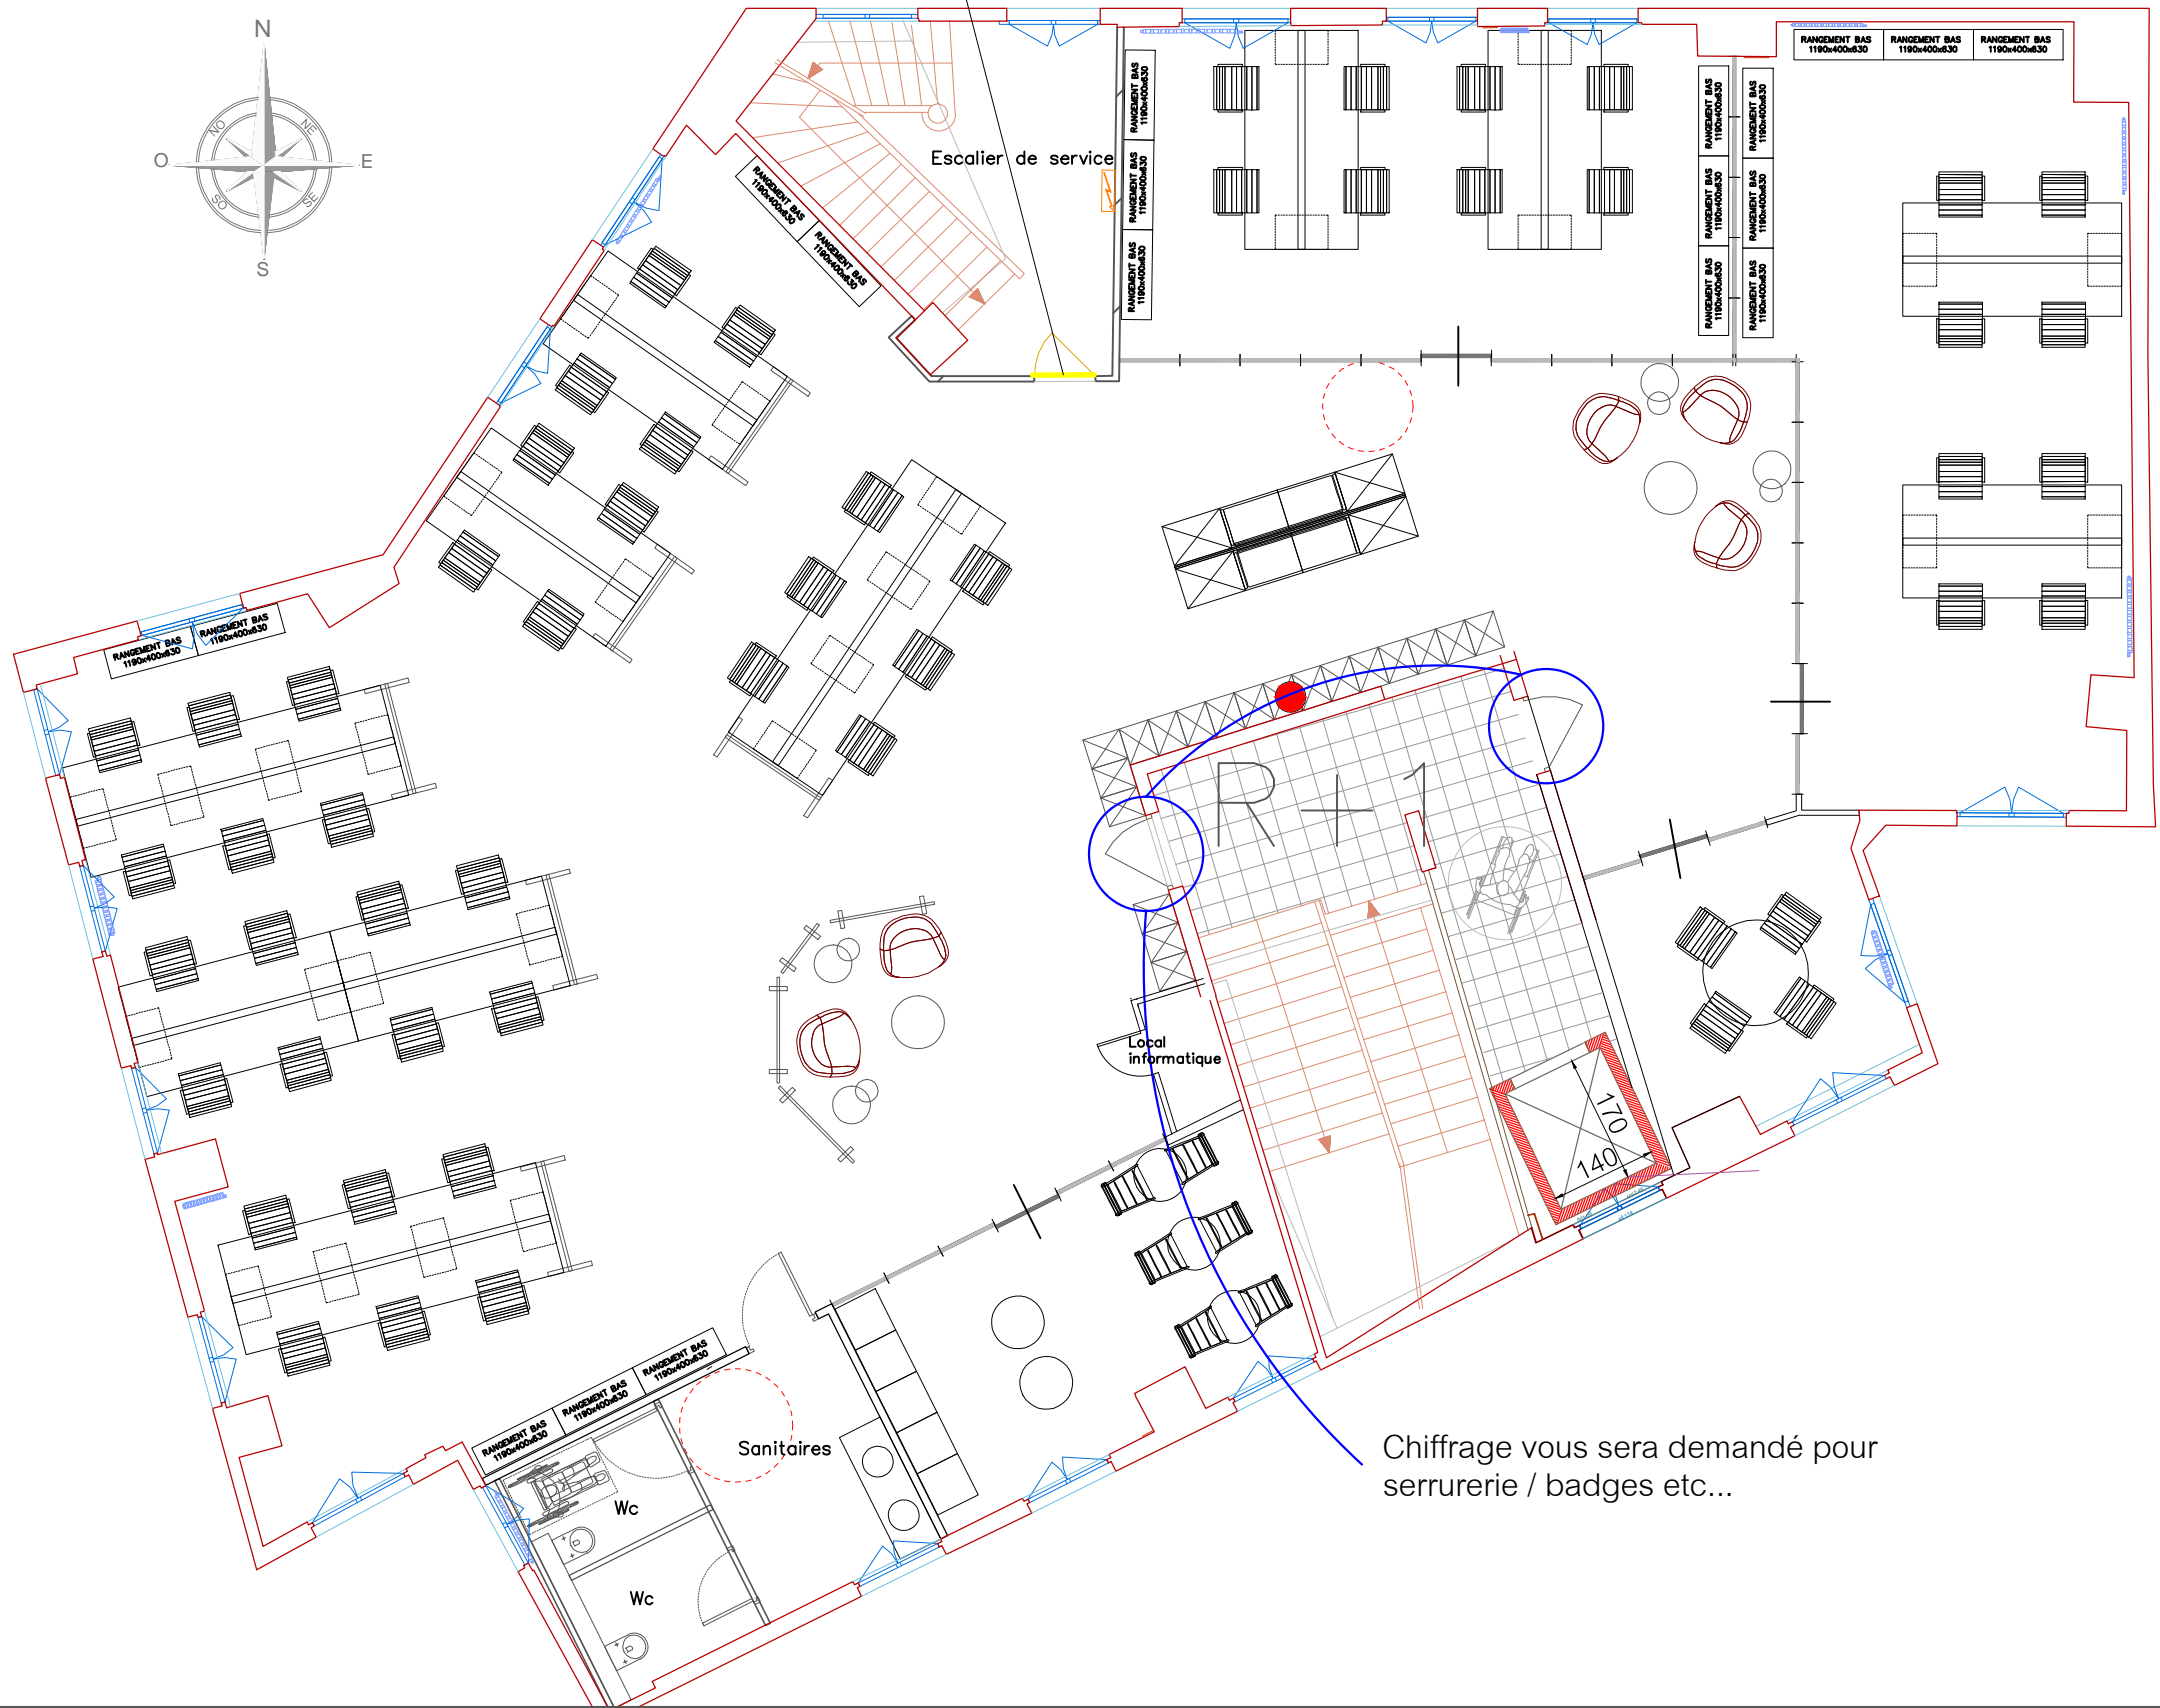


Fourniture et pose d'une porte en
acier Issue de secours, 1 vantail, 2
faces tôlées + barre anti panique et
serrure

boulevard Diderot

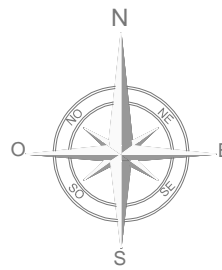

Maître d'ouvrage:

franprix  FRANPRIX
142 Boulevard Diderot
75012 PARIS

Maitre d'oeuvre:

CT
CONCEPT &
TRAVAUX
CONCEPT ET TRAVAUX Emmanuel MARECHAL
5 Rue d'Autun
71100 CHALON SUR SAONE
Tél. 03.85.46.29.14 - Fax. 03.85.93.45.14

Phase:

ESQ PRO CONT DCE DOE

Dessiné par: Aurore PEROT
IDS

Indice

Num	Date	Observations
C	28.07	

Plan: Indice: Titre: DCE

69
Date: 10.08.2018
A
Echelle(s): 1/100
Serrurerie
R+1