


Lot VMC

Mise en place d'un  
VMC Double flux



VMC  
Vue 3D.

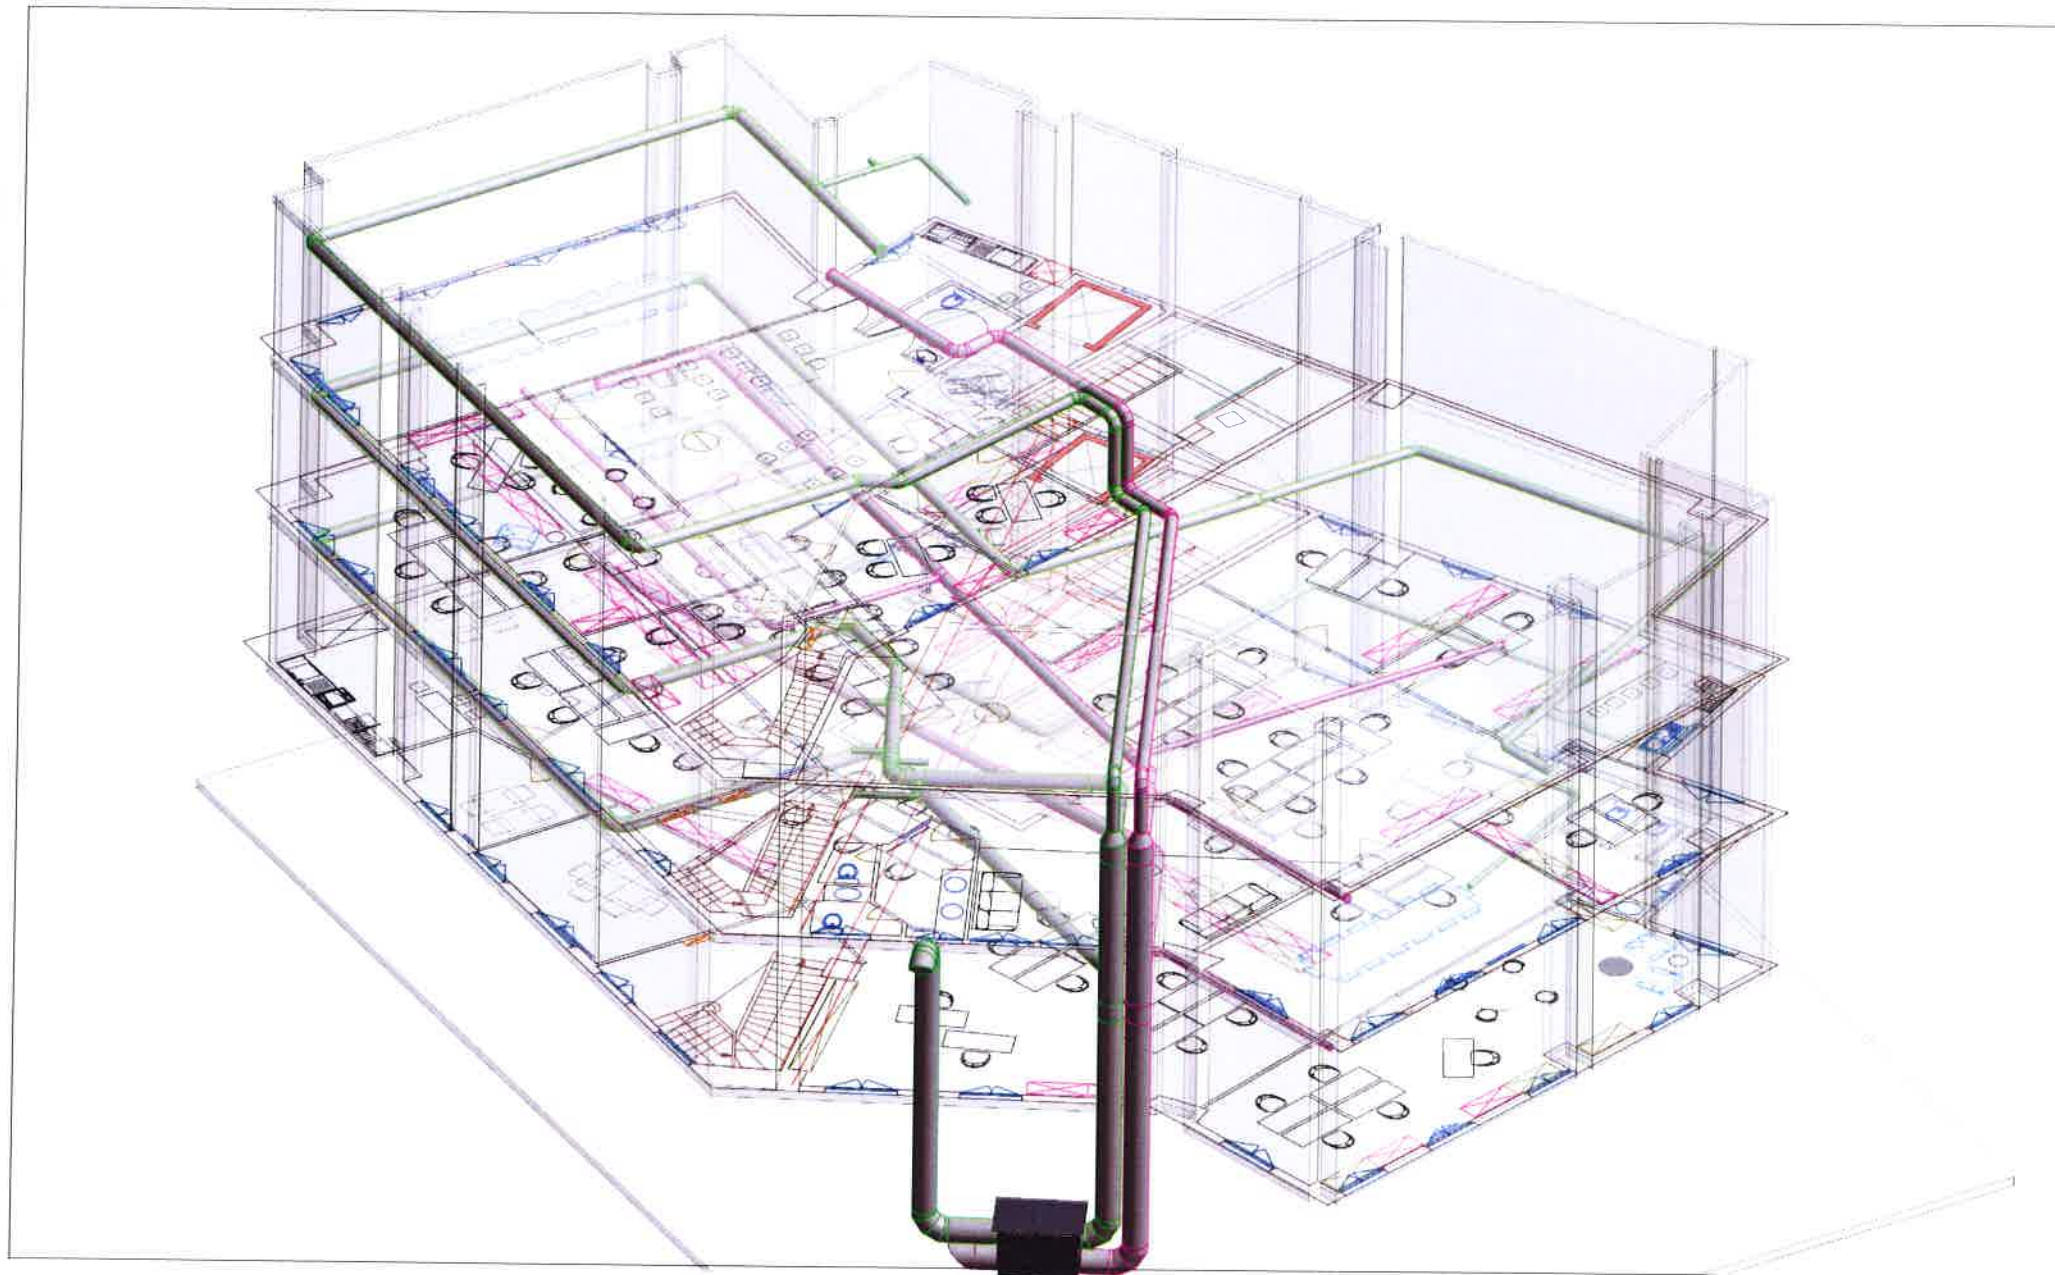



# PREMIER ÉTAGE

Reseau VMC R+1



65 rue Saint Eloi  
60350 CUISE LA MOTTE  
03 44 85 85 38 - 03 44 85 68 34  
etude@a3berthelemy.fr  
www.a3berthelemy.fr  
siret 390 120 624 00023  
APE 4322B

N°	Description	Date

FRANPRIX DIDEROT R + 1  
VMC DB Flux

Numéro de projet 2017.00  
Date Date de fin  
Dessiné par Auteur  
Vérifié par Vérificateur

A104

Echelle 1 : 100





# DEUXIÈME ÉTAGE

Reseau VMC R+2



65 rue Saint Eloi  
60350 CUISE LA MOTTE  
03 44 85 85 33 - 03 44 85 68 34  
etude@a3berthelemy.fr  
www.a3berthelemy.fr  
siret 390 120 624 00023  
APE 4322B

N°	Description	Date

FRANPRIX DIDEROT

R + 2

VMC DB Flux

Numéro de projet	2017.00
Date	Date de fin
Dessiné par	Auteur
Vérifié par	Vérificateur
	Echelle

A105

1 : 100





# TROISIÈME ÉTAGE

Résumé R+3



65 rue Saint Eloi  
60350 CUISE LA MOTTE  
03 44 85 85 33 - 03 44 85 68 84  
etude@a3berthelemy.fr  
www.a3berthelemy.fr  
siret 390 120 624 00023  
APE 4322B

N°	Description	Date

FRANPRIX DIDEROT R + 3  
VMC DB Flux

Numéro de projet	2017.00	A106
Date	Date de fin	
Dessiné par	Auteur	
Vérifié par	Vérificateur	Echelle
		1 : 100

Described Trovans