


R+3 | Zoning




L'ensemble des cloisons est conservée en l'état mais reprise complète des enduits

boulevard Diderot

Attention Bureau de Jean Paul ROCHET
donc leview. C'est le Bon !!

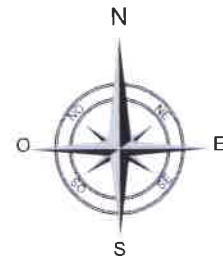

Mise en place d'une rehausse vitrée de 30cm pour complément garde corps

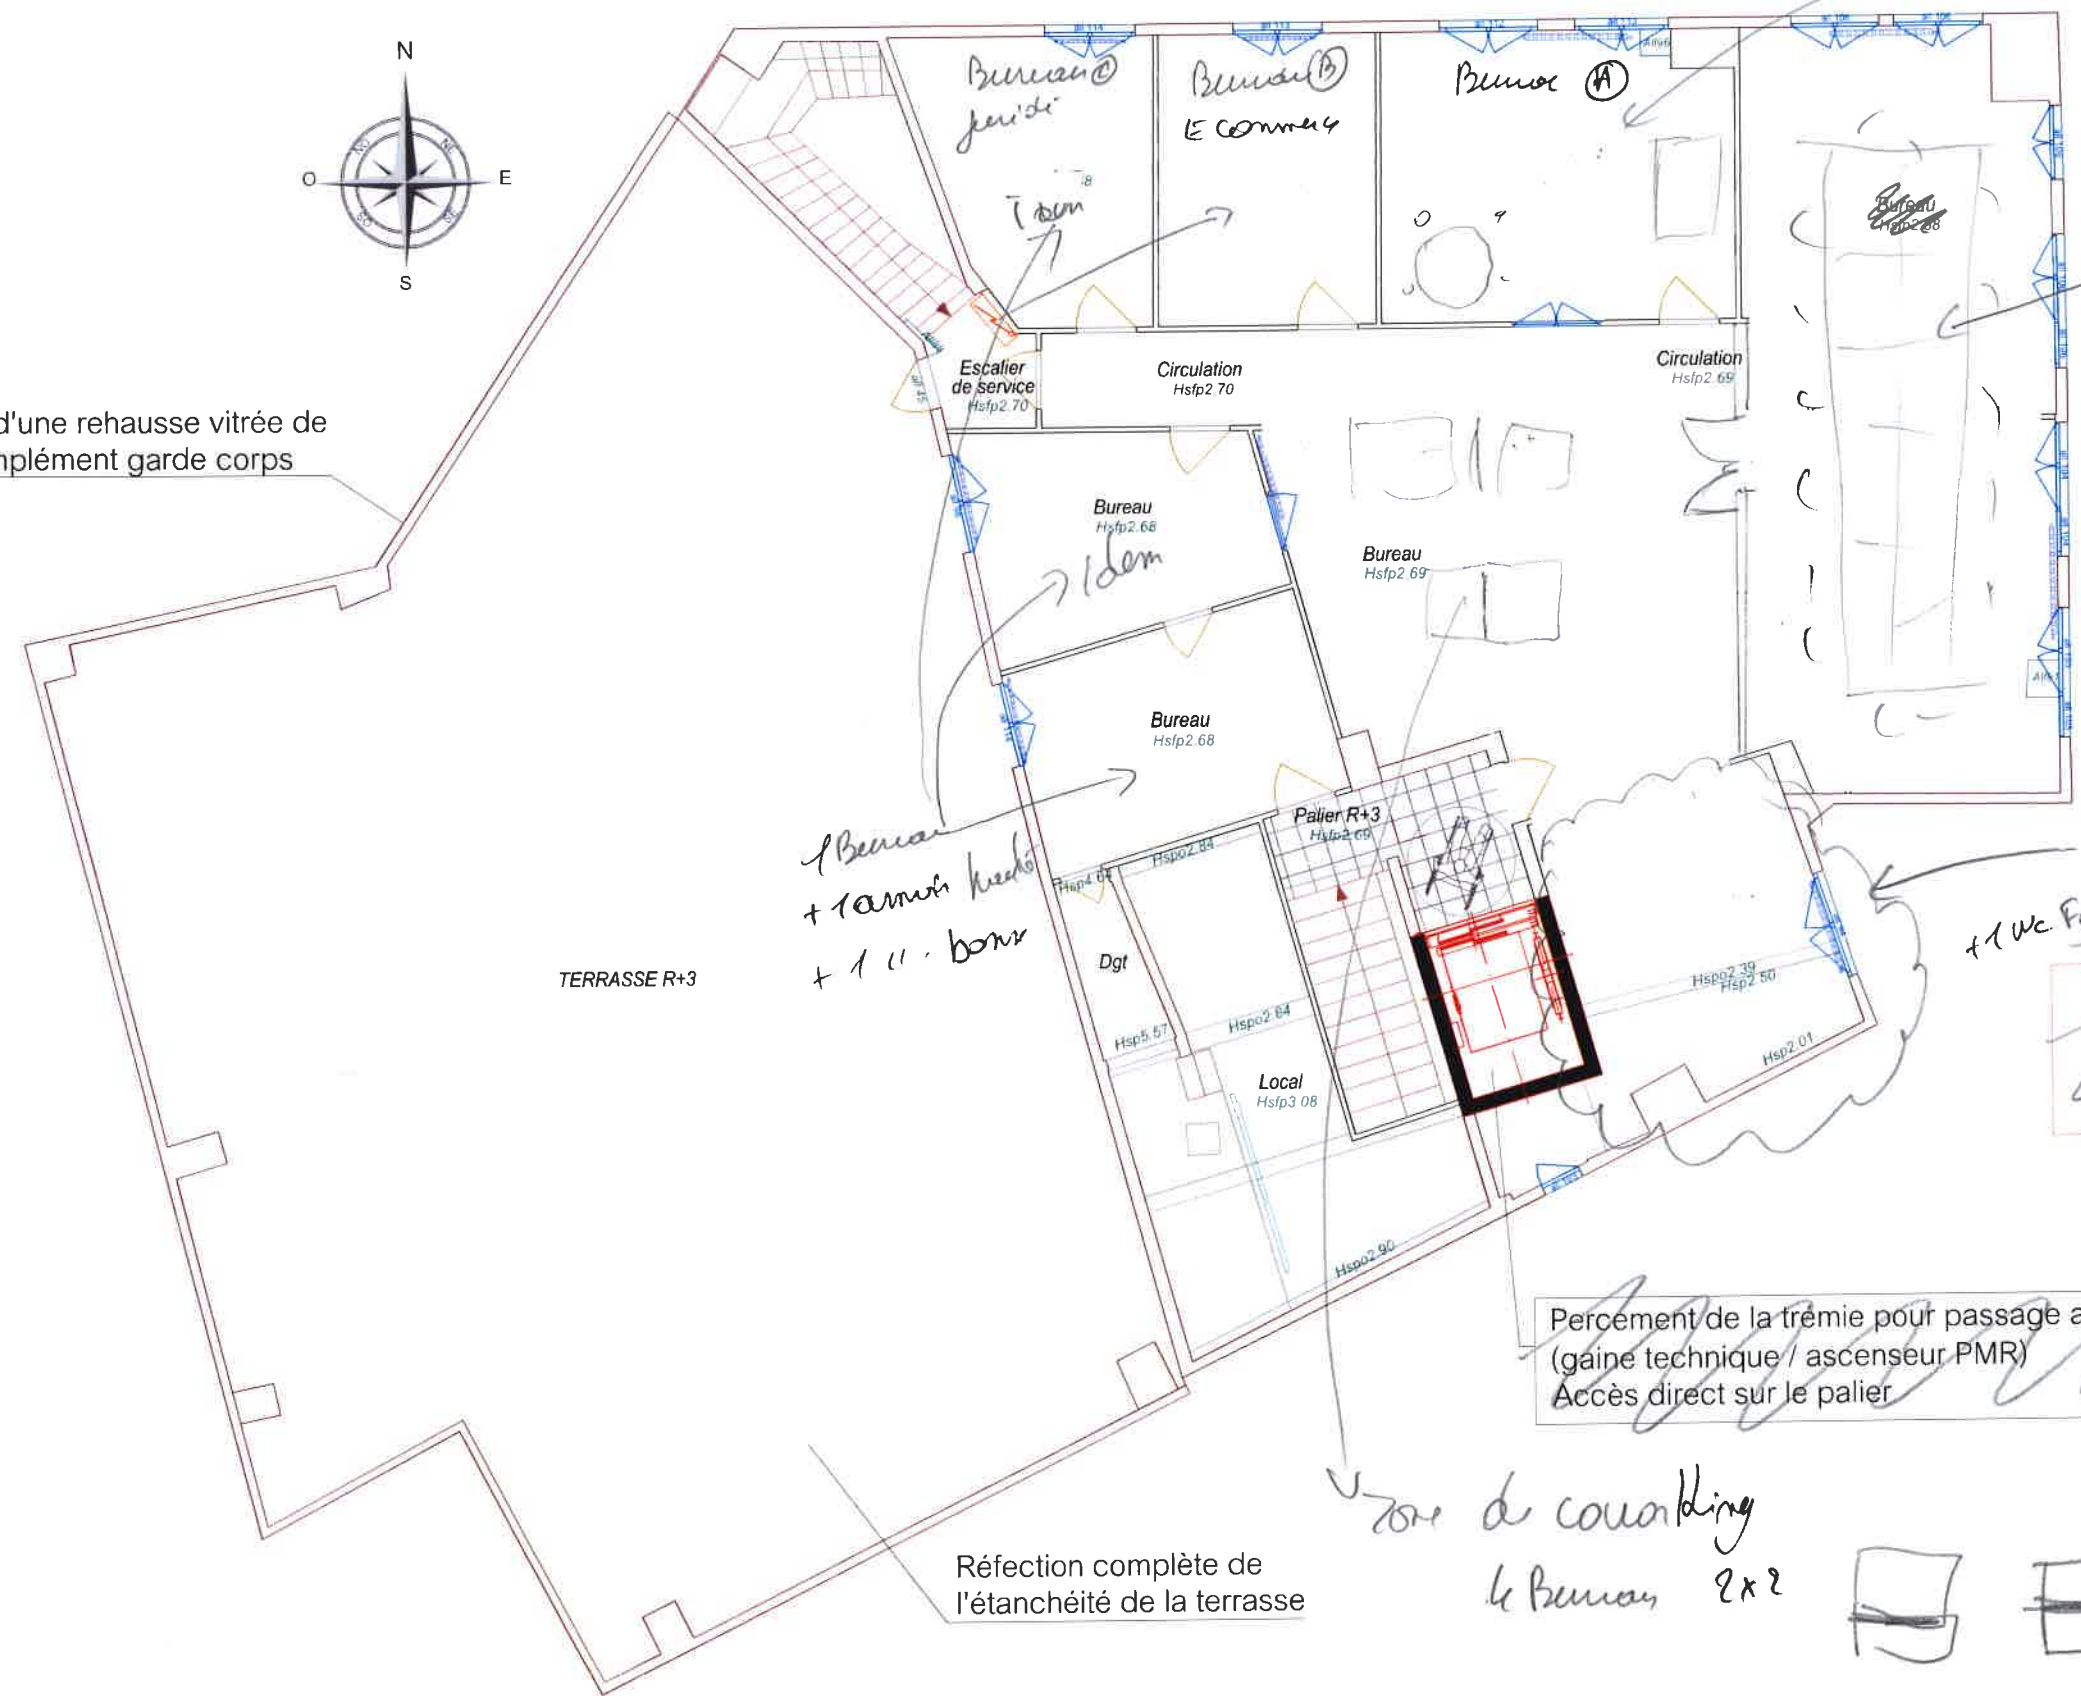

Salle de Réunion de 18 personnes.
(18 Table + 18 chaises)

Donc cette zone, aménager en
Wc PMR, puis en zone café
+ 1 Wc Femme (avec 1 au 2 étage de haut
Rond, 1 machine à café + 1 fontaine à eau.)

L'ensemble des cloisons est conservée en l'état mais reprise complète des enduits

Percement de la trémie pour passage ascenseur (gaine technique / ascenseur PMR)
Accès direct sur le palier

Réfection complète de l'étanchéité de la terrasse

Zone de couloir
le Bureau 2x2

Maître d'ouvrage:



Maitre d'oeuvre:



CONCEPT ET TRAVAUX Emmanuel MARECHAL
5 Rue d'Autun
71100 CHALON SUR SAONE
Tél. 03.85.46.29.14 - Fax. 03.85.93.45.14

Phase:

ESQ	PRO	CONT	DPC	DOE
-----	-----	------	-----	-----

Dessiné par: Aurore PEROT
IDS

Indice

Num	Date	Observations

Plan:

13
Date: 25.06.2018

Indice:

A
Echelle(s) 1/200

Titre:

Plan étage 3
Projet