

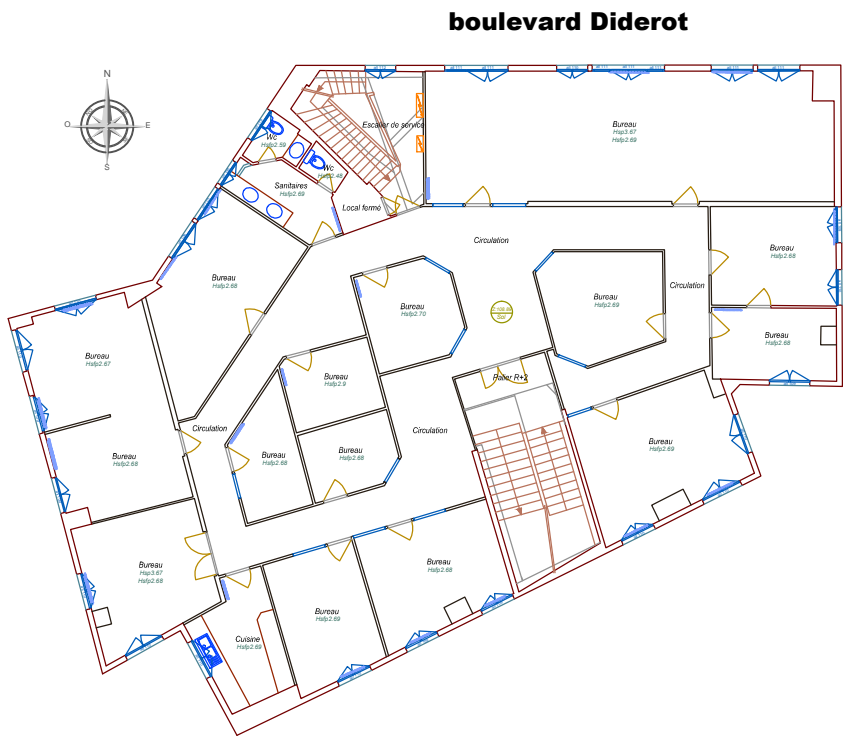


Lot PLOMBERIE SANITAIRE

Surface Circulation	96.03 m²
Surface totale plateau	398.98 m²

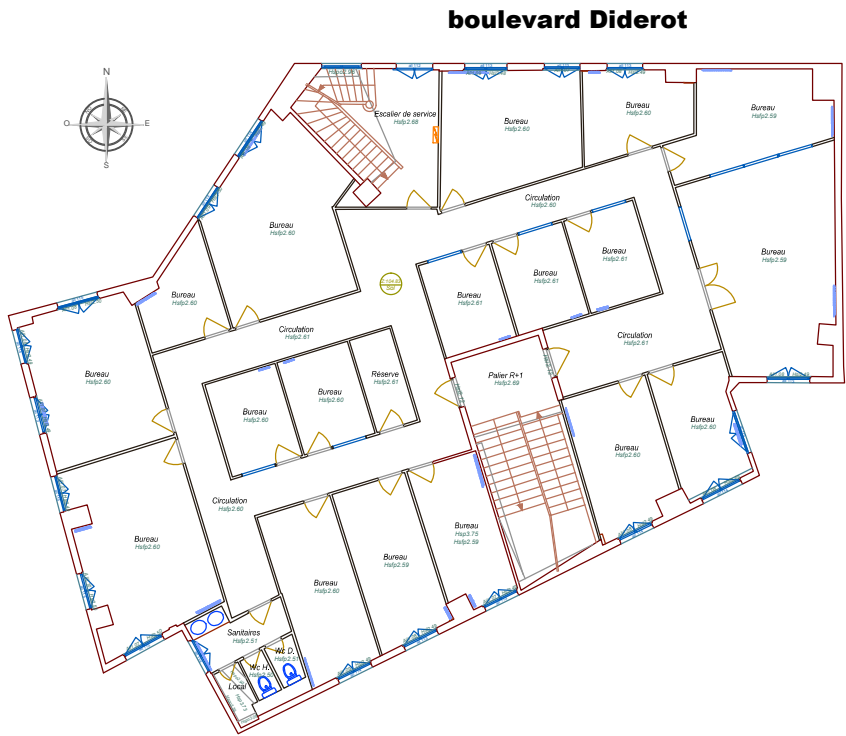

Surface Circulation	31.20 m²
Surface totale plateau	209.66 m²

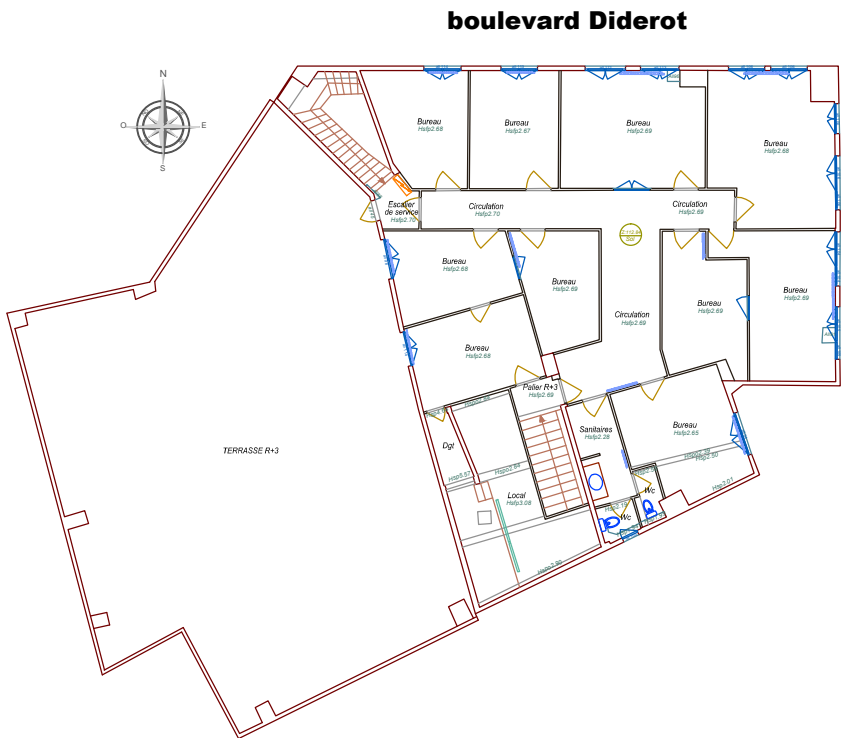

Dépose et évacuation des radiateurs en acier / fonte sur site comprenant:

- > Dépose des radiateurs (Nbres 45)
- > Dépose des conduits de chauffage au Rez de chaussée
- > Dépose des conduits de chauffage au R+1
- > Dépose des conduits de chauffage au R+2
- > Dépose des conduits de chauffage au R+3

Au R+1 - R+2 - R+3

- > Dépose et évacuation des anciens sanitaires et point d'eau car futur passage de l'ascenseur
- Prévoir de prolonger les alimentations dans futurs sanitaires et salle de pause
- Voir plans qui suivent

Maître d'ouvrage:

Maitre d'oeuvre:

Phase:

Indice

Plan:

Indice:

Titre:

DCE

franprix  FRANPRIX
142 Boulevard Diderot
75012 PARIS



CONCEPT ET TRAVAUX Emmanuel MARECHAL
5 Rue d'Autun
71100 CHALON SUR SAONE
Tél. 03.85.46.29.14 - Fax. 03.85.93.45.14

ESQ	PRO	CONT	DCE	DOE
-----	-----	------	-----	-----

Dessiné par: Aurore PEROT
IDS

Num	Date	Observations
C	28.07	


40

Date:
10.08.2018


A

Echelle(s)
...


Plomberie sanitaire
Curage chauffage

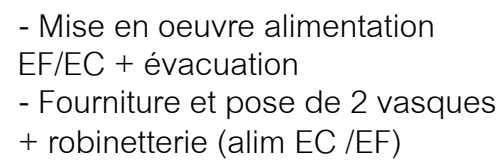

- Fourniture et mise en place d'une alimentation EC/EF + ballon EC + évacuation / raccordement de la cuisine

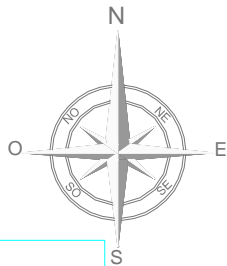

- Modification des anciennes arrivée d'eau et évacuations
- Fourniture et pose de WC suspendu + appareillage (lunettes, distributeur, barre de traction PMR....)

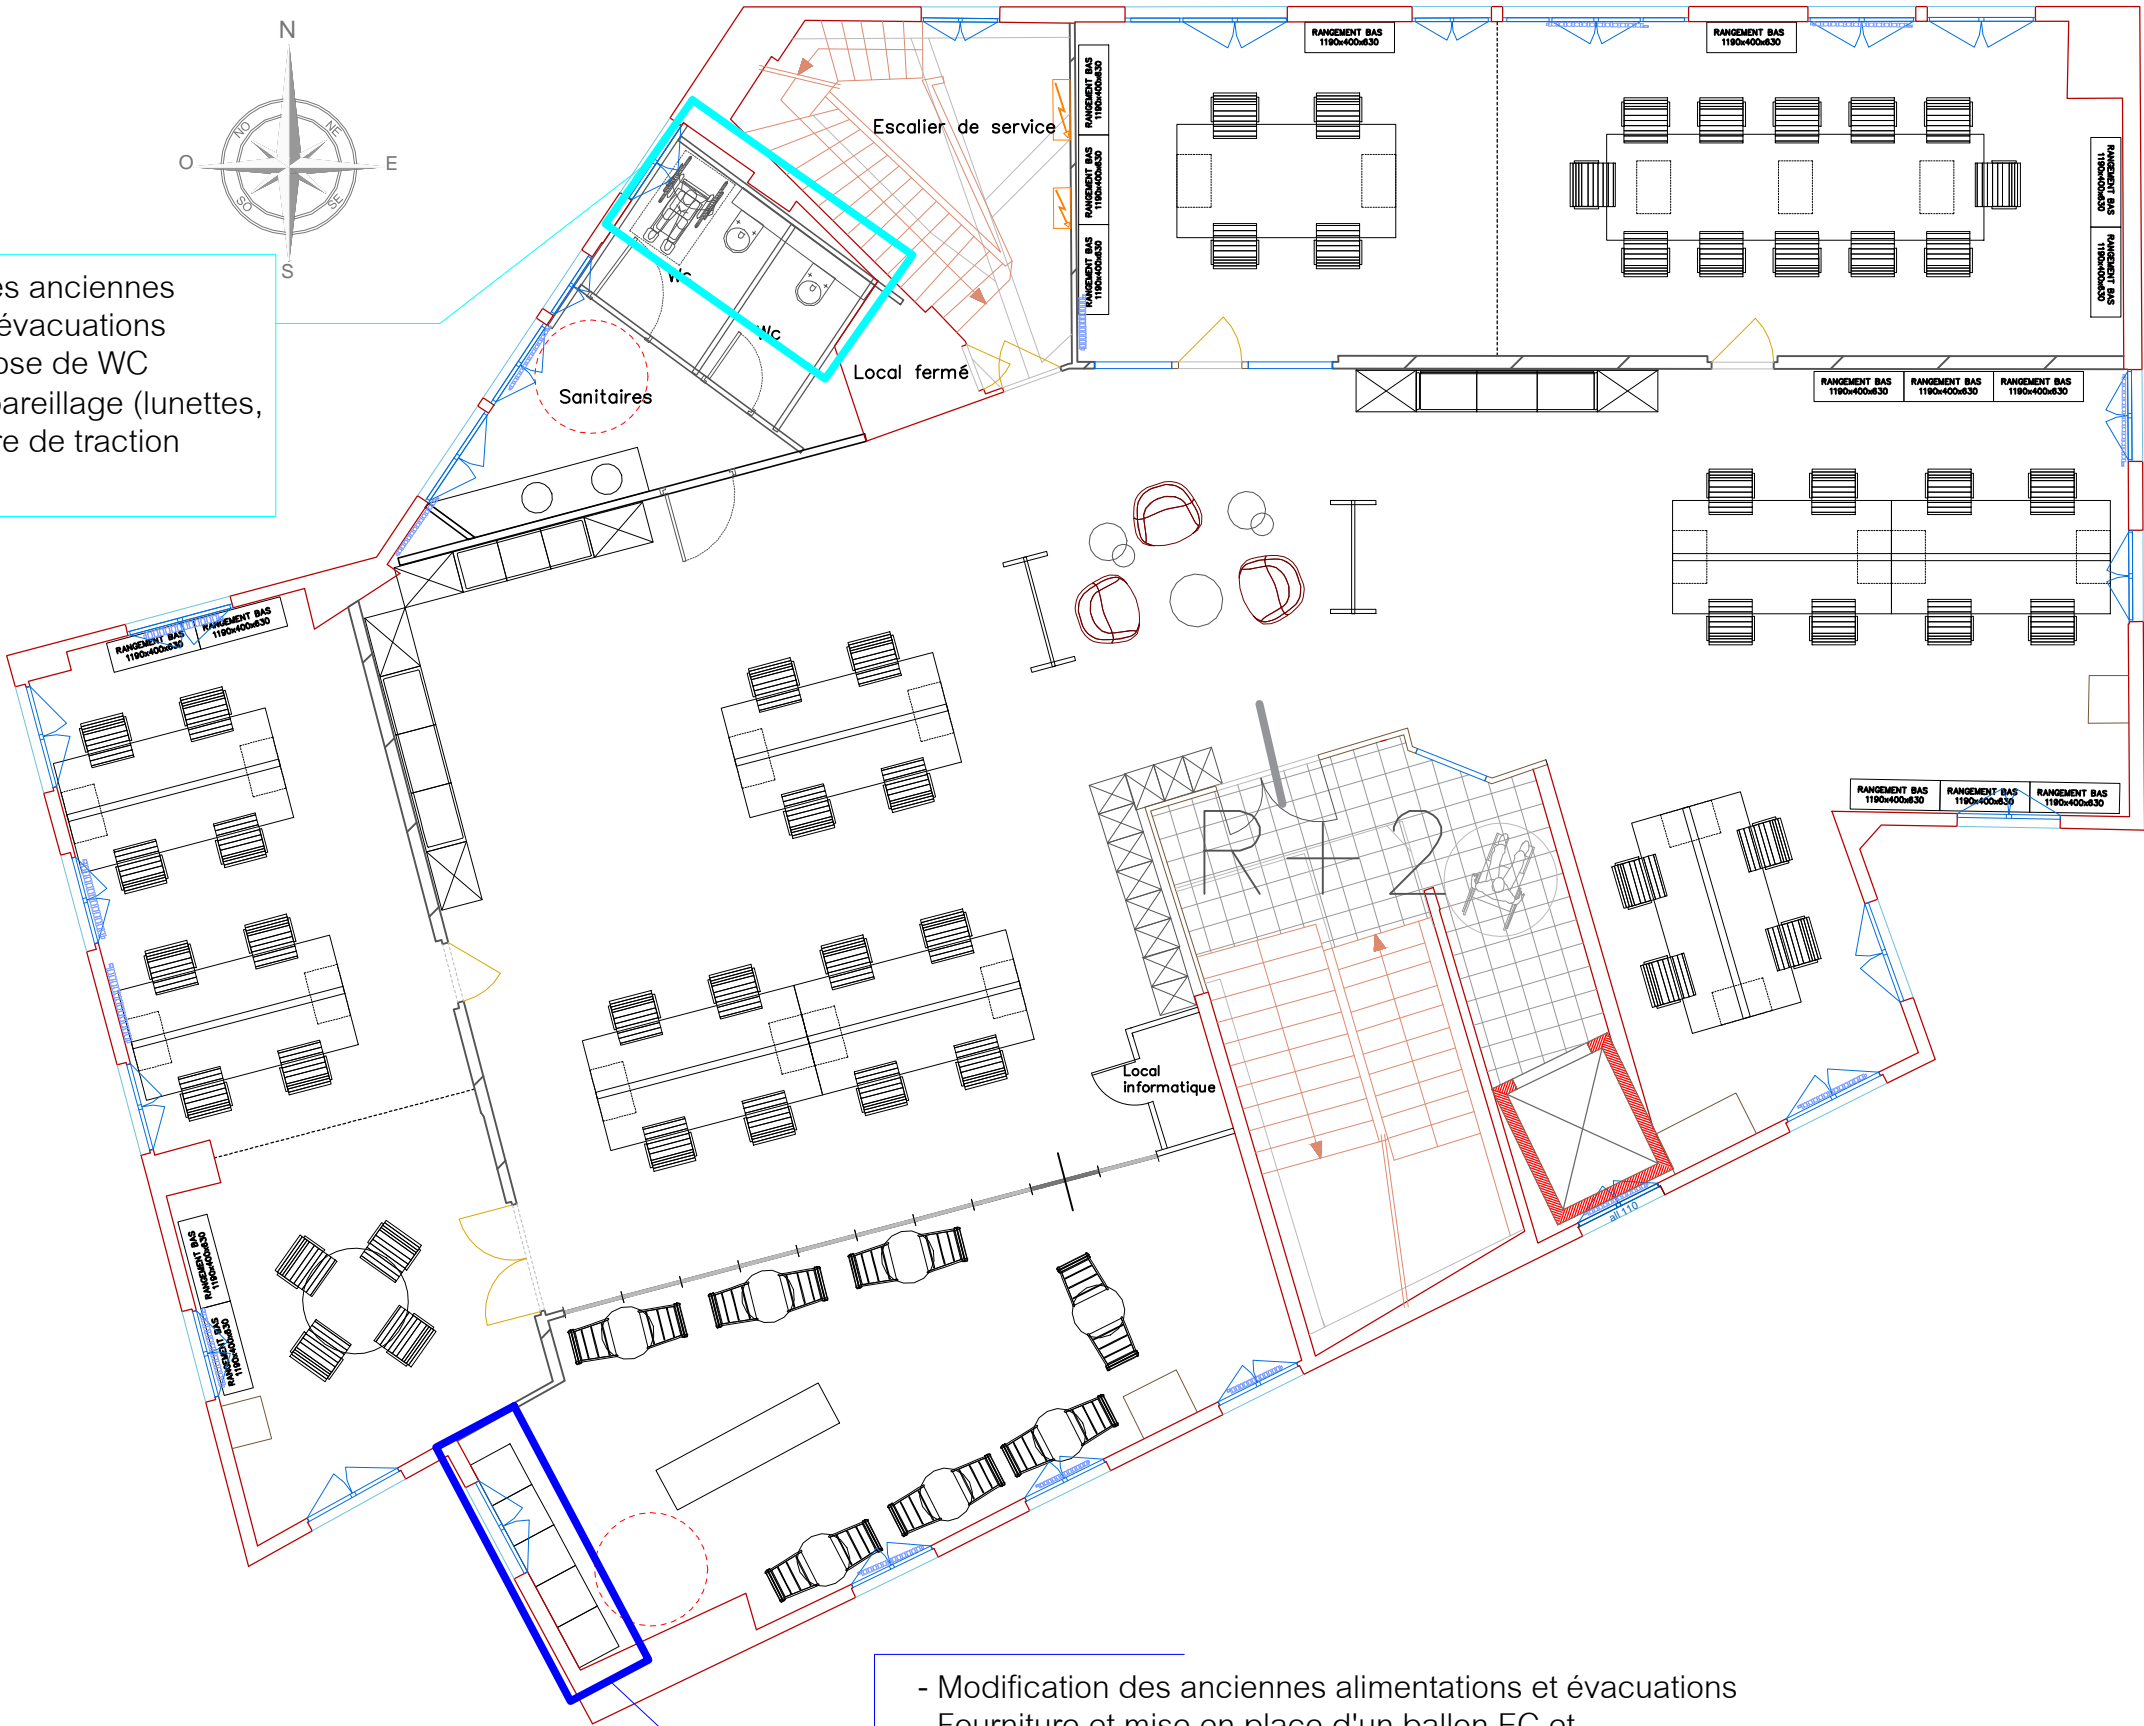

- Modification des anciennes alimentations et évacuations
- Fourniture et mise en place d'un ballon EC et raccordement de l'évier + Evacuation PVC

Maître d'ouvrage:

franprix  FRANPRIX
142 Boulevard Diderot
75012 PARIS

Maitre d'oeuvre:



CONCEPT ET TRAVAUX Emmanuel MARECHAL
5 Rue d'Autun
71100 CHALON SUR SAONE
Tél. 03.85.46.29.14 - Fax. 03.85.93.45.14

Phase:

ESQ	PRO	CONT	DCE	DOE
-----	-----	------	-----	-----

Dessiné par: Aurore PEROT
IDS

Indice

Num	Date	Observations
C	28.07	

Plan:

42

Date:

10.08.2018

Indice:

A



Echelle(s)

1/100

Titre:

DCE
Plomberie sanitaire
R+2

boulevard Diderot

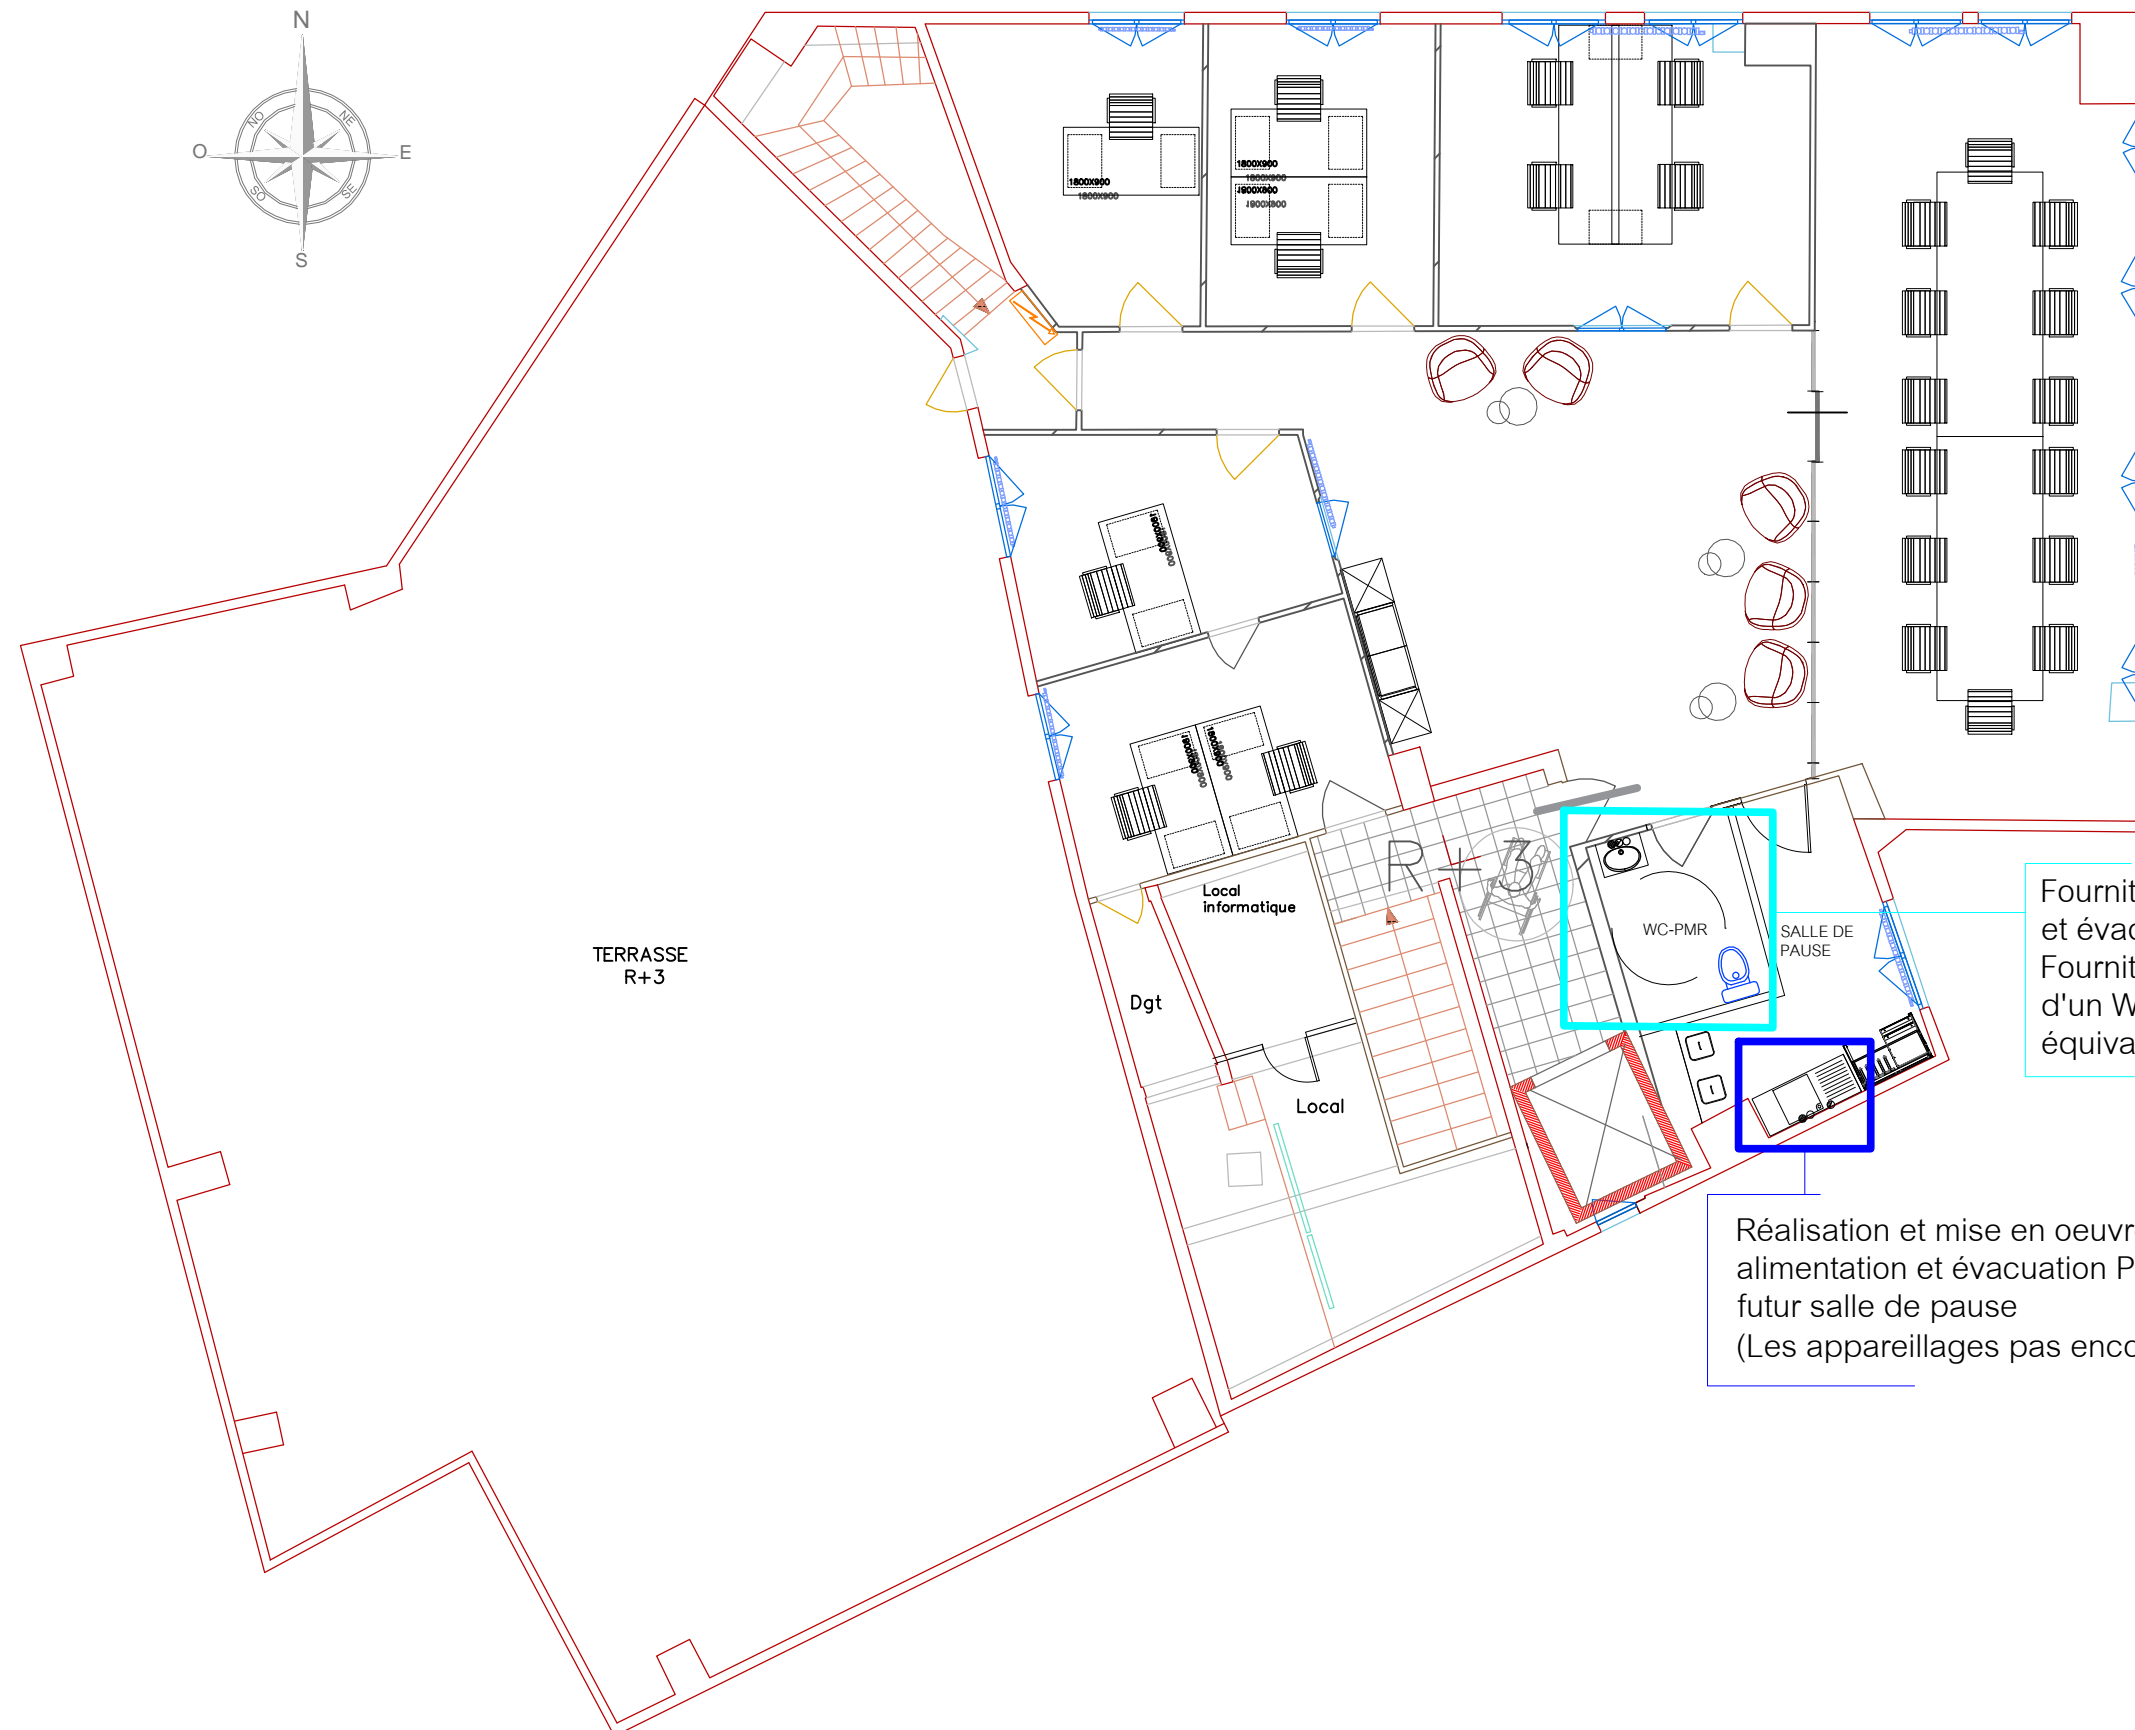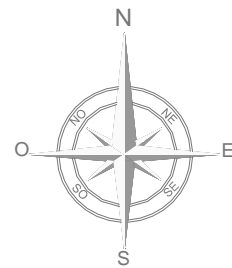

Fourniture et mise en place des alimentations et évacuation PVC pour sanitaire et lave main. Fourniture et raccordement d'un lave main et d'un WC suspendu type GEBERIT ou équivalent

Réalisation et mise en oeuvre des alimentation et évacuation PVC pour futur salle de pause (Les appareillages pas encore retenus)

TERRASSE
R+3

Local
informatique

Dgt

Local

WC-PMR

SALLE DE
PAUSE

Maître d'ouvrage:

franprix  FRANPRIX
142 Boulevard Diderot
75012 PARIS

Maitre d'oeuvre:



CONCEPT ET TRAVAUX Emmanuel MARECHAL
5 Rue d'Autun
71100 CHALON SUR SAONE
Tél. 03.85.46.29.14 - Fax. 03.85.93.45.14

Phase:

ESQ	PRO	CONT	DCE	DOE
-----	-----	------	-----	-----

Dessiné par: Aurore PEROT
IDS

Indice

Num	Date	Observations
C	28.07	

Plan:

43

Date:

10.08.2018

Indice:

A

Echelle(s)

1/100

Titre:

DCE
Plomberie sanitaire
R+3