

LOT CLIMATISATION

boulevard

Diderot

- Façonnée et mise en place
des 3 groupes extérieurs de
climatisation, marque
Mitsubishi Electric
modèles suivants étages.


PUHY-P200YNW-A.TH

PUHY-P300YNW-A.TH

PUHY-P300YNW-A.T.H.

(Dalle béton au lot Gros
œuvre.


- Percement mur et dalles
au lot Gros œuvre

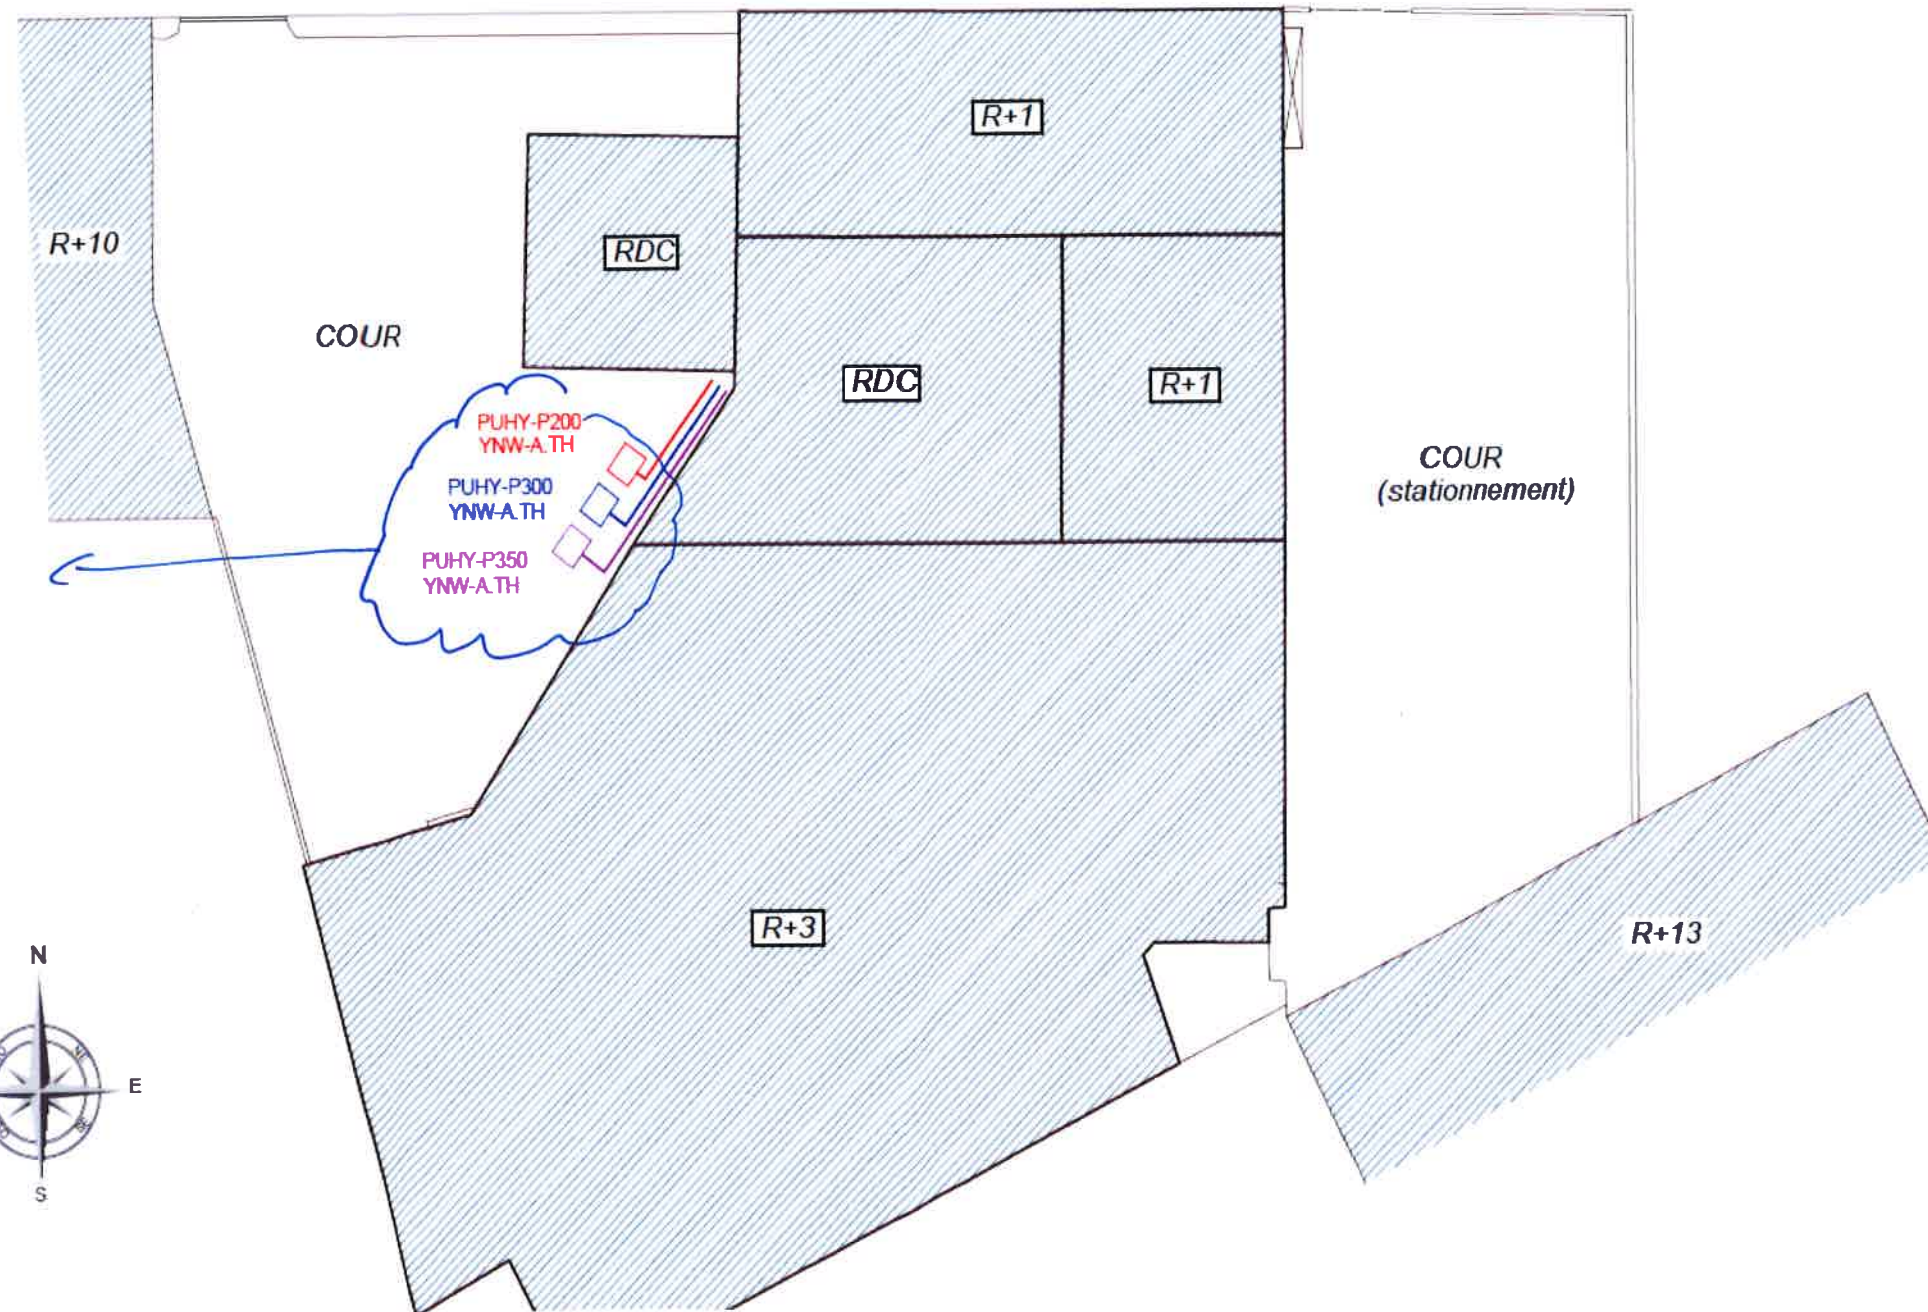

climatisation

groupes extérieurs

boulevard Diderot

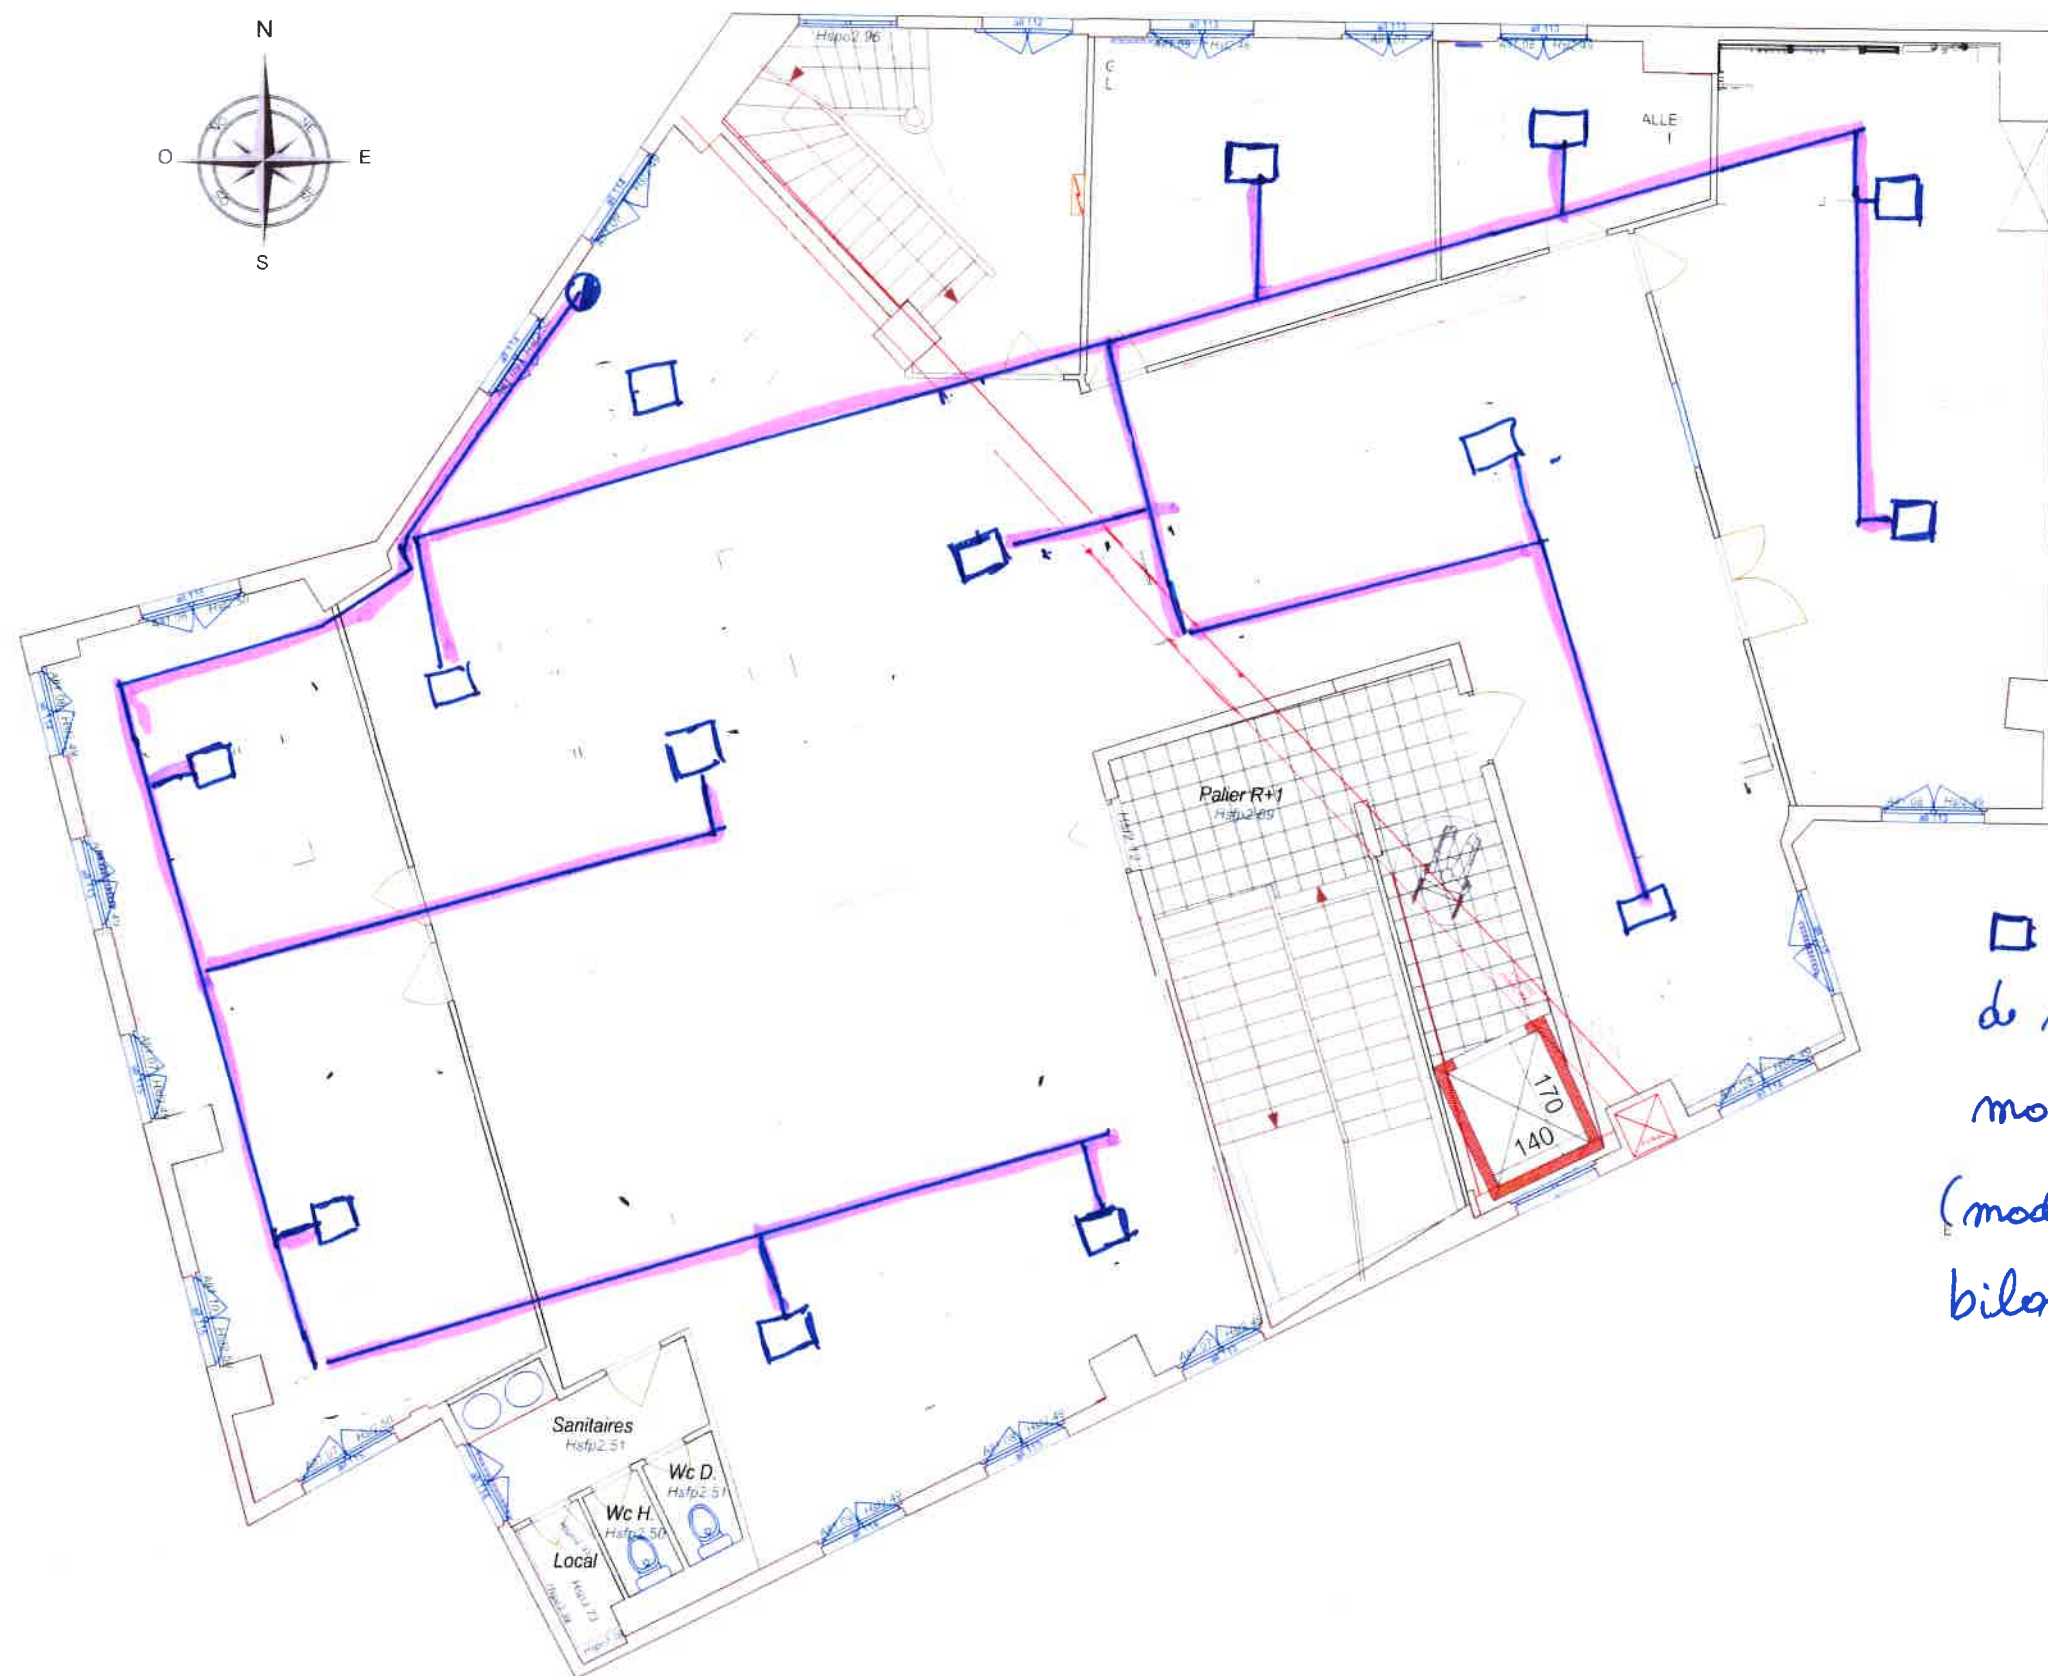

□ Unités intérieures
de marques Mitsubishi Electric
modèle ~~PLFY~~ PLFY P. _ E1.TH
(modèle suivant étude de
bilan thermique)

Maître d'ouvrage:

franprix

FRANPRIX
142 Boulevard Diderot
75012 PARIS

Maître d'oeuvre:

CT
CONCEPT
TRAVAUX

CONCEPT ET TRAVAUX Emmanuel MARECHAL
5 Rue d'Autun
71100 CHALON SUR SAONE
Tel 03 85 46 29 14 - Fax 03 85 93 45 14

Phase:

ESQ	PRO	CONT	DPC	DOE
-----	-----	------	-----	-----

Dessiné par: Aurore PEROT
IDS

Indice

Num	Date	Observations

Plan:

13

Date:

27.07.2018

Indice:

A


Echelle(s)

1/200

Titre: *Climatisation*

corvette R+1

boulevard Diderot

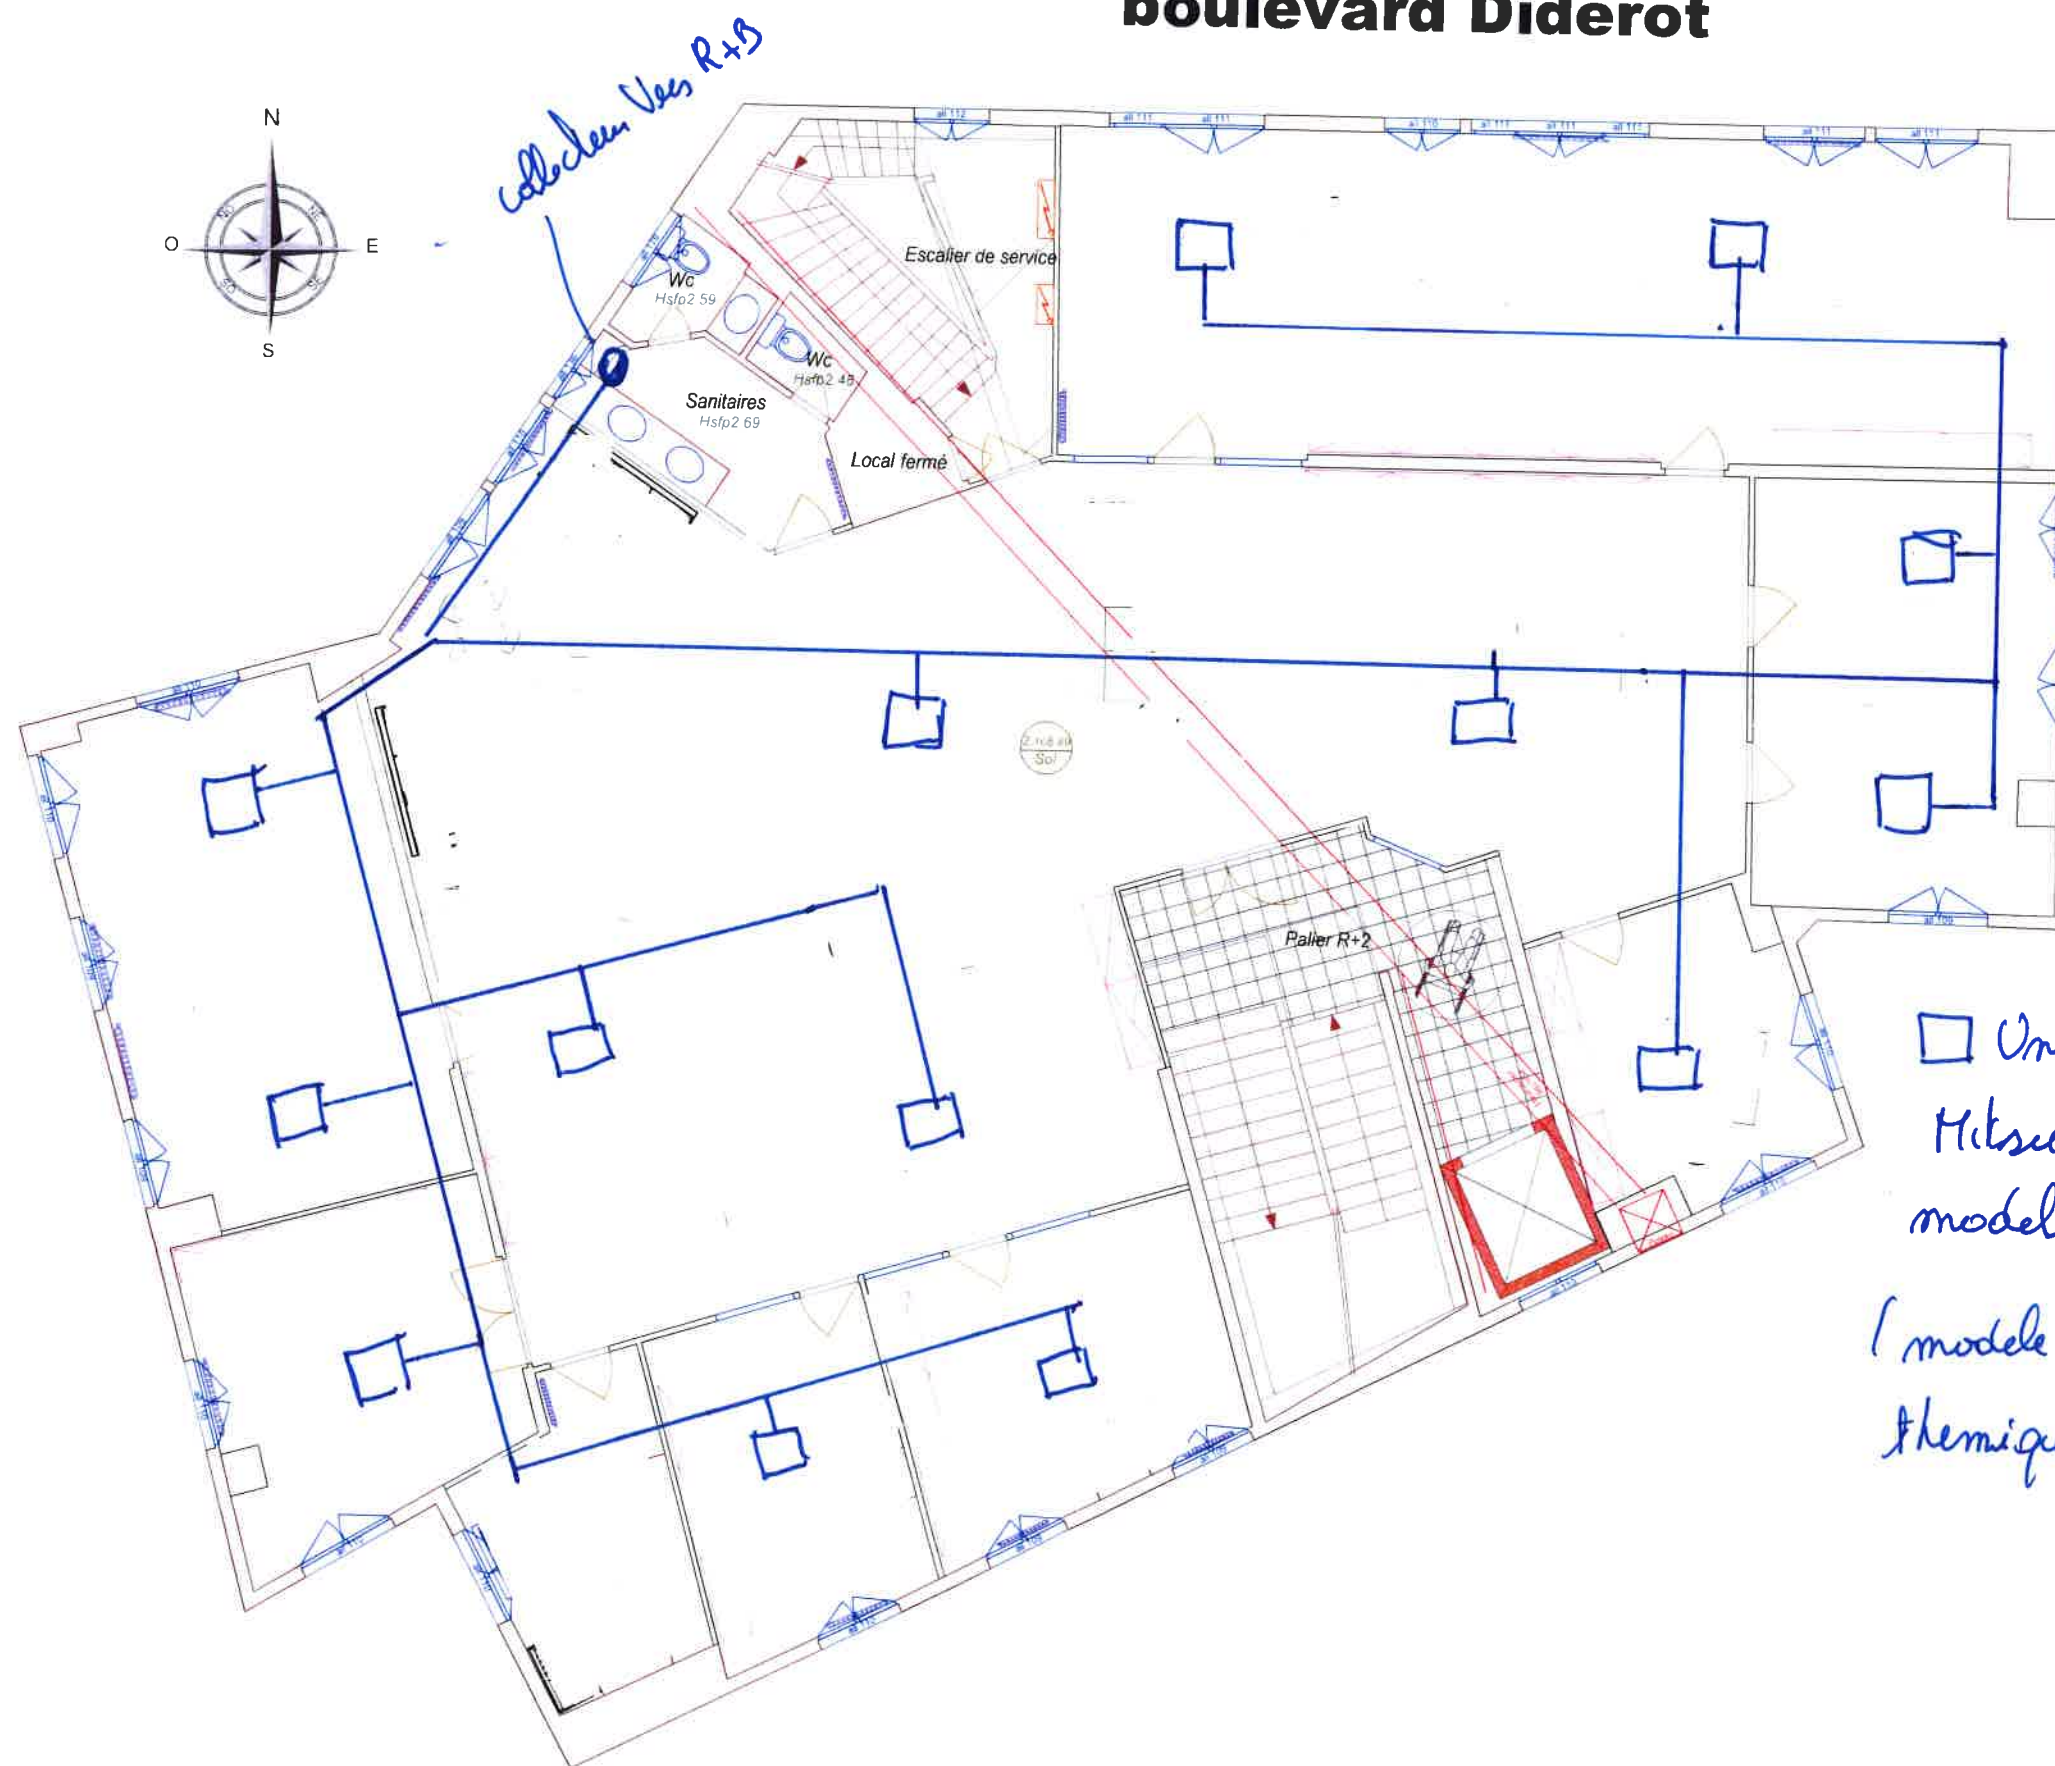

□ Unités intérieures de marques
Mitsubishi Electric
modèle PL FY P. E.T.H
/ modèle suivant étude de Bilon
thermique

Maître d'ouvrage:

franprix

FRANPRIX
142 Boulevard Diderot
75012 PARIS

Maître d'oeuvre:

CT
CONCEPT
TRAVAUX

CONCEPT ET TRAVAUX Emmanuel MARECHAL
5 Rue d'Aulun
71100 CHALON SUR SAONE
Tél. 03 85 46 29 14 - Fax. 03 85 93 45 14

Phase:

ESQ	PRO	CONT	DPC	DOE
-----	-----	------	-----	-----

Dessiné par: Aurore PEROT
IDS

Indice

Num	Date	Observations

Plan:

13

Date:

27.07.2018

Indice:

A

Echelle(s)

1/200


Titre:

climatisation

Plan R+4
Aménagé

2

boulevard Diderot

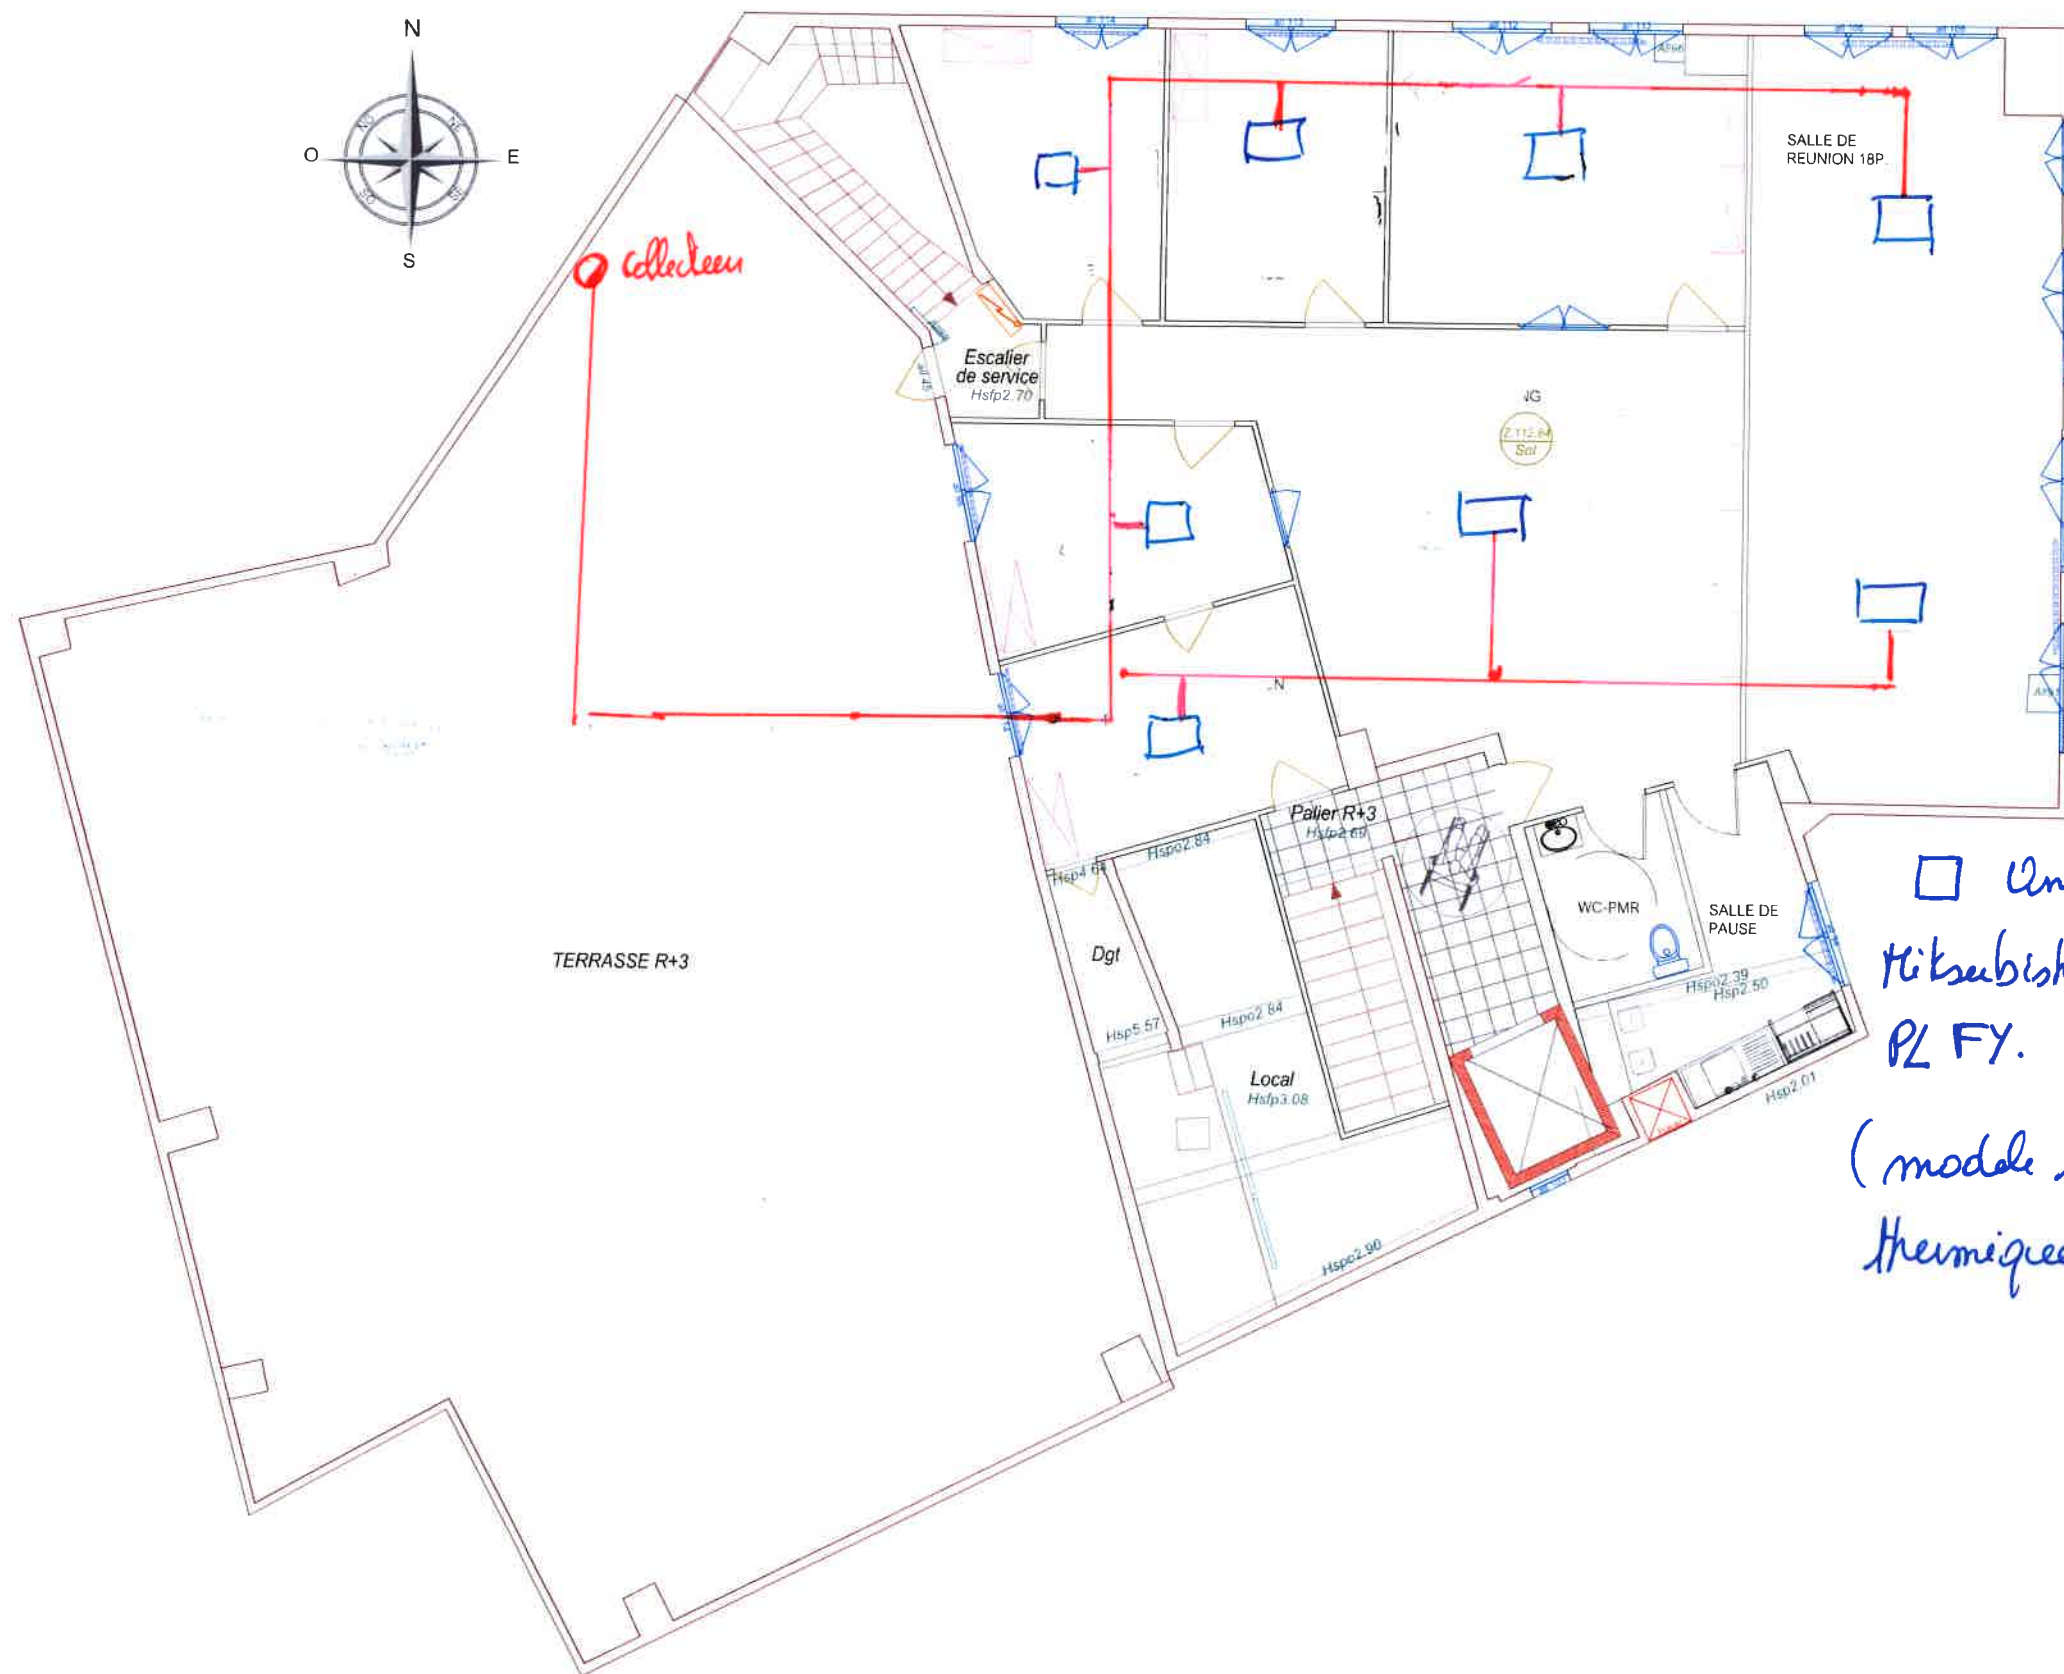

□ Unités intérieures de marques
Hitachi Electrique modèle
PL FY. P. E. TH
(modèle suivant étude et Bilan
thermique)

Maître d'ouvrage:

franprix  FRANPRIX
142 Boulevard Diderot
75012 PARIS

Maitre d'oeuvre:

CT
CONCEPT &
TRAVAUX

CONCEPT ET TRAVAUX Emmanuel MARECHAL
5 Rue d'Aulun
71100 CHALON SUR SAONE
Tel. 03.85.46.29.14 - Fax. 03.85.93.45.14

Phase:

ESQ	PRO	CONT	DPC	DOE
-----	-----	------	-----	-----

Déssiné par: Aurore PEROT
IDS

Indice

Num	Date	Observations

Plan:

13
Date:
27.07.2018

Indice:

A
Echelle(s)
1/200

Titre:

climatisation
Plan R+1
Aménagé
R+3