
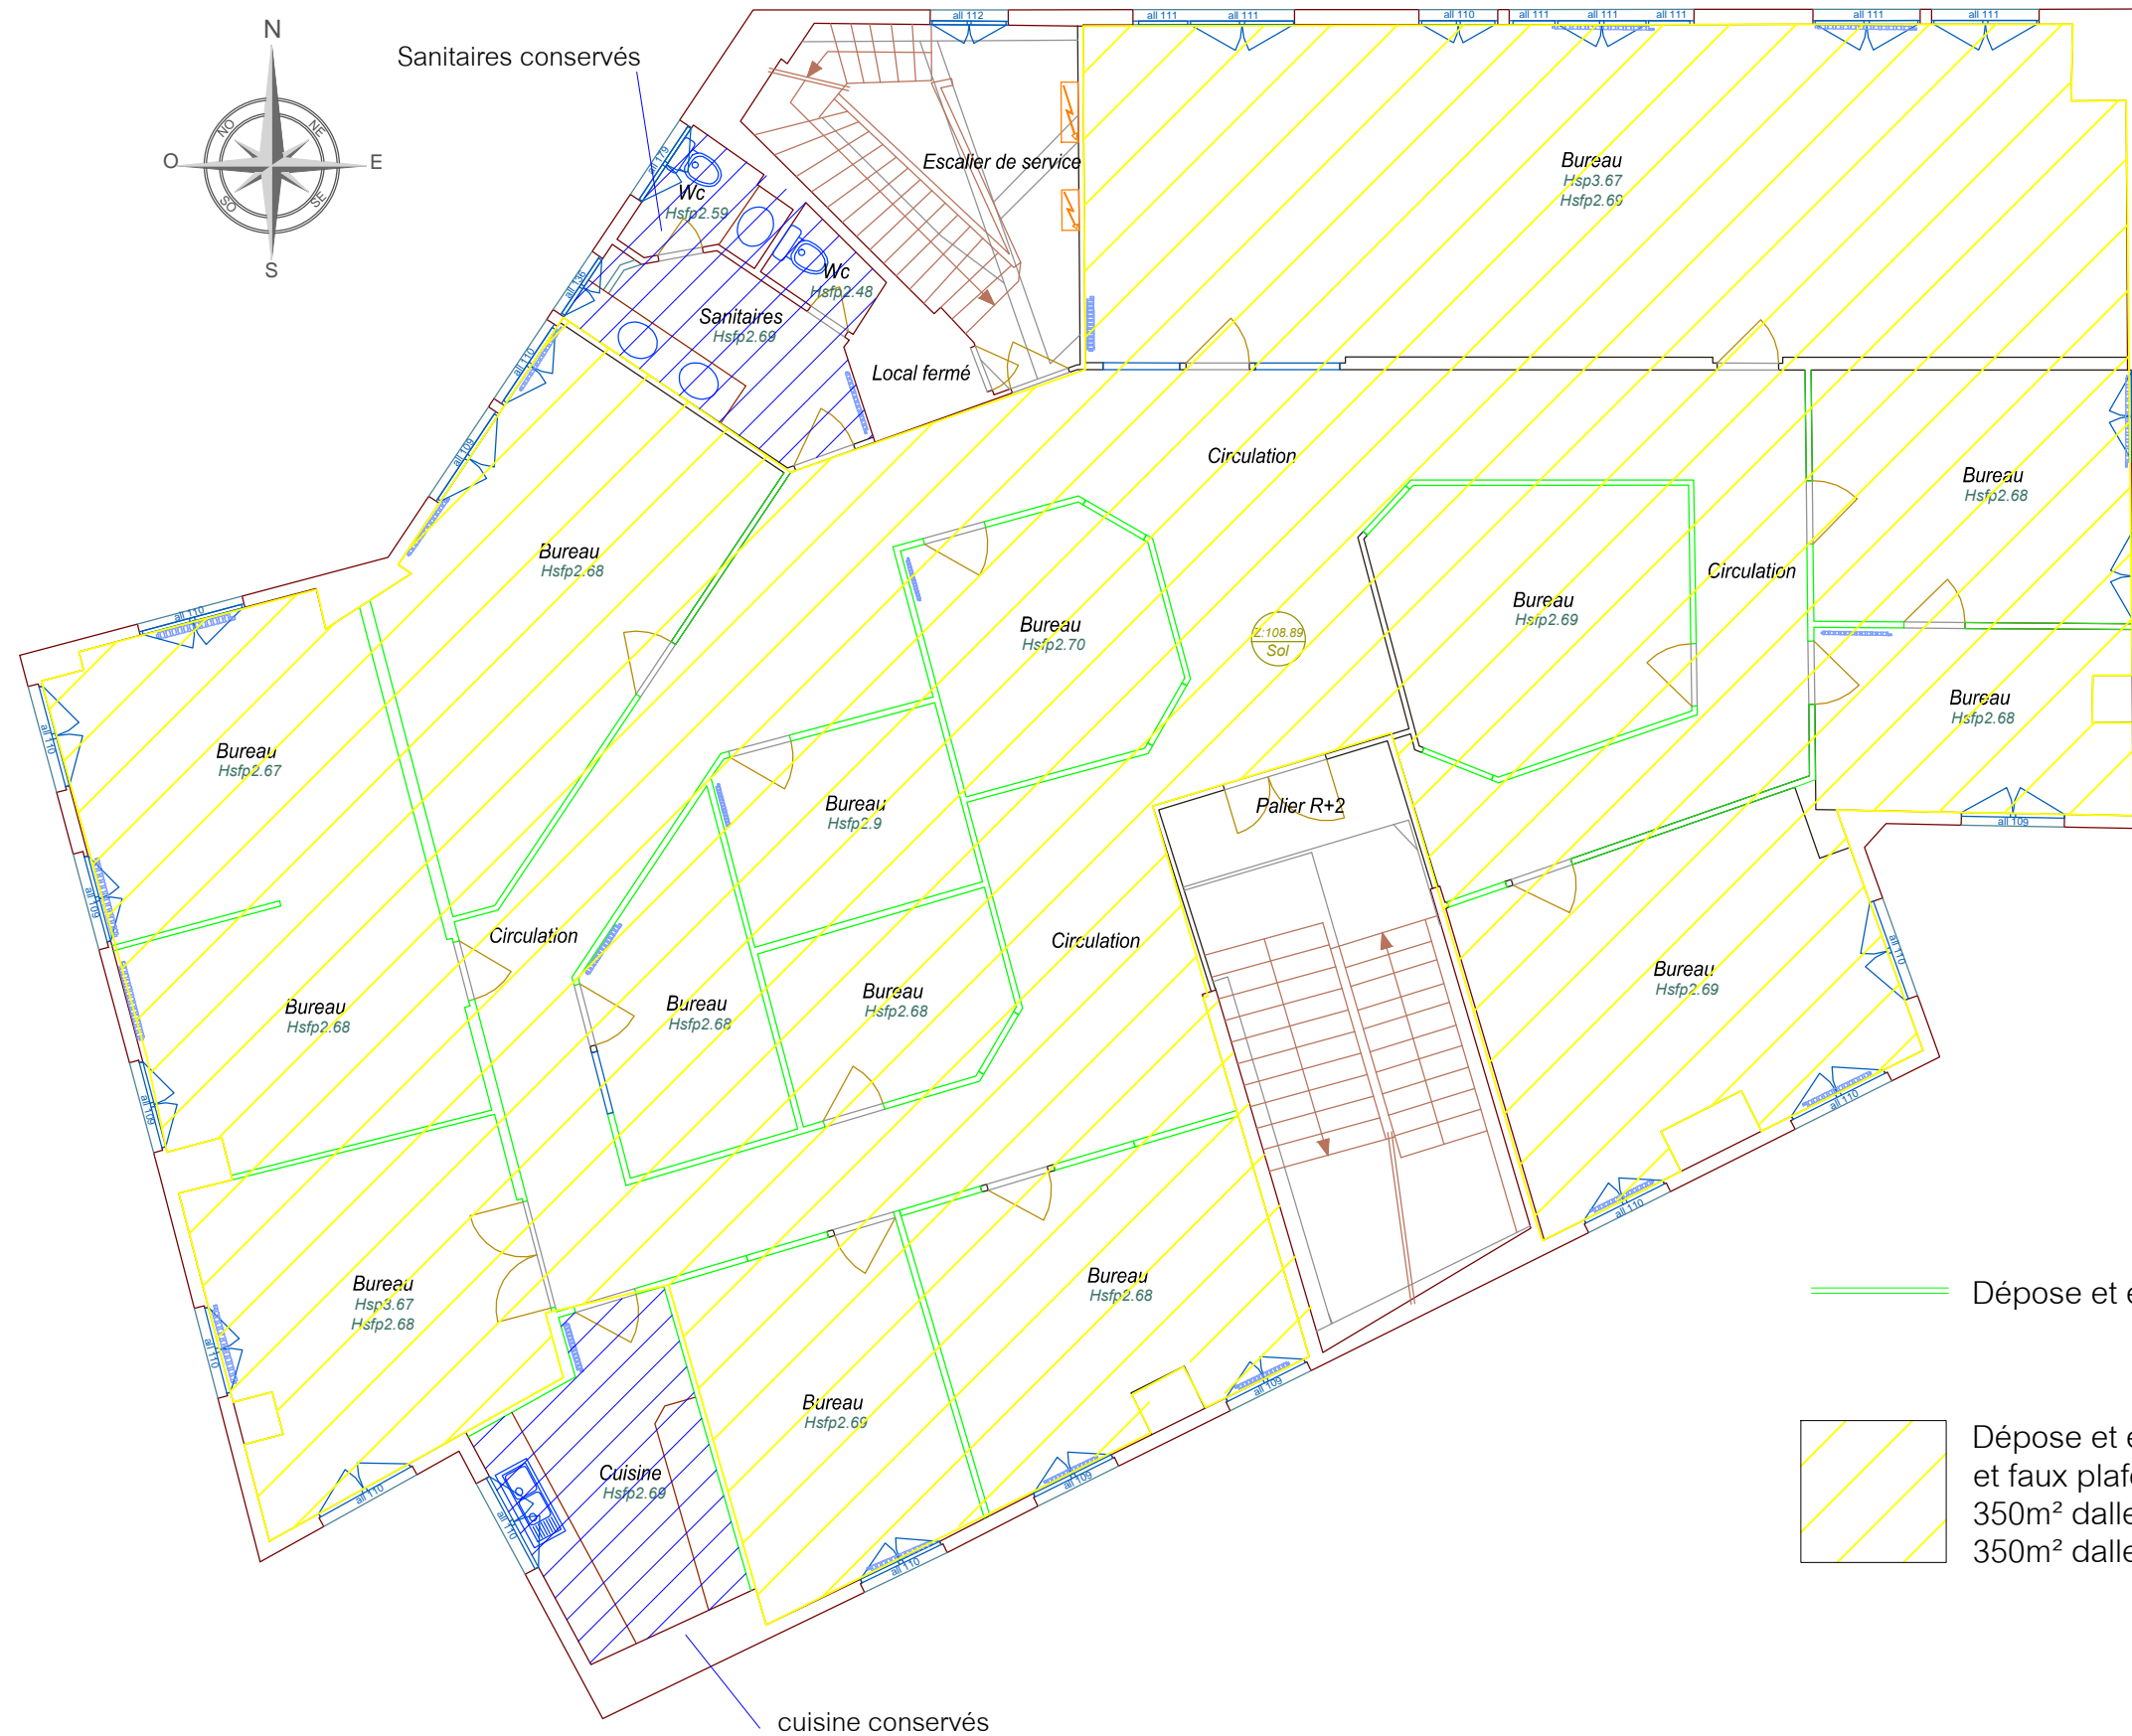


boulevard Diderot

===== Dépose et évacuation des cloisons amovibles

Dépose et évacuation des dalles moquette
et faux plafond.
350m² dalle moquette
350m² dalle plafond

Maître d'ouvrage:

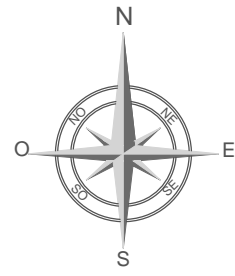

Maitre d'oeuvre:



CONCEPT ET TRAVAUX Emmanuel MARECHAL
5 Rue d'Autun
71100 CHALON SUR SAONE
Tél. 03.85.46.29.14 - Fax. 03.85.93.45.14

Phase:

ESQ	PRO	CONT	DPC	DOE
				

Déssiné par: Aurore PEROT
IDS

Indice

Num	Date	Observations

Plan:

10

Date:
18.06.2018

Indice:

A

Echelle(s)
1/100

Titre:

PLAN CURAGE

2eme étage