
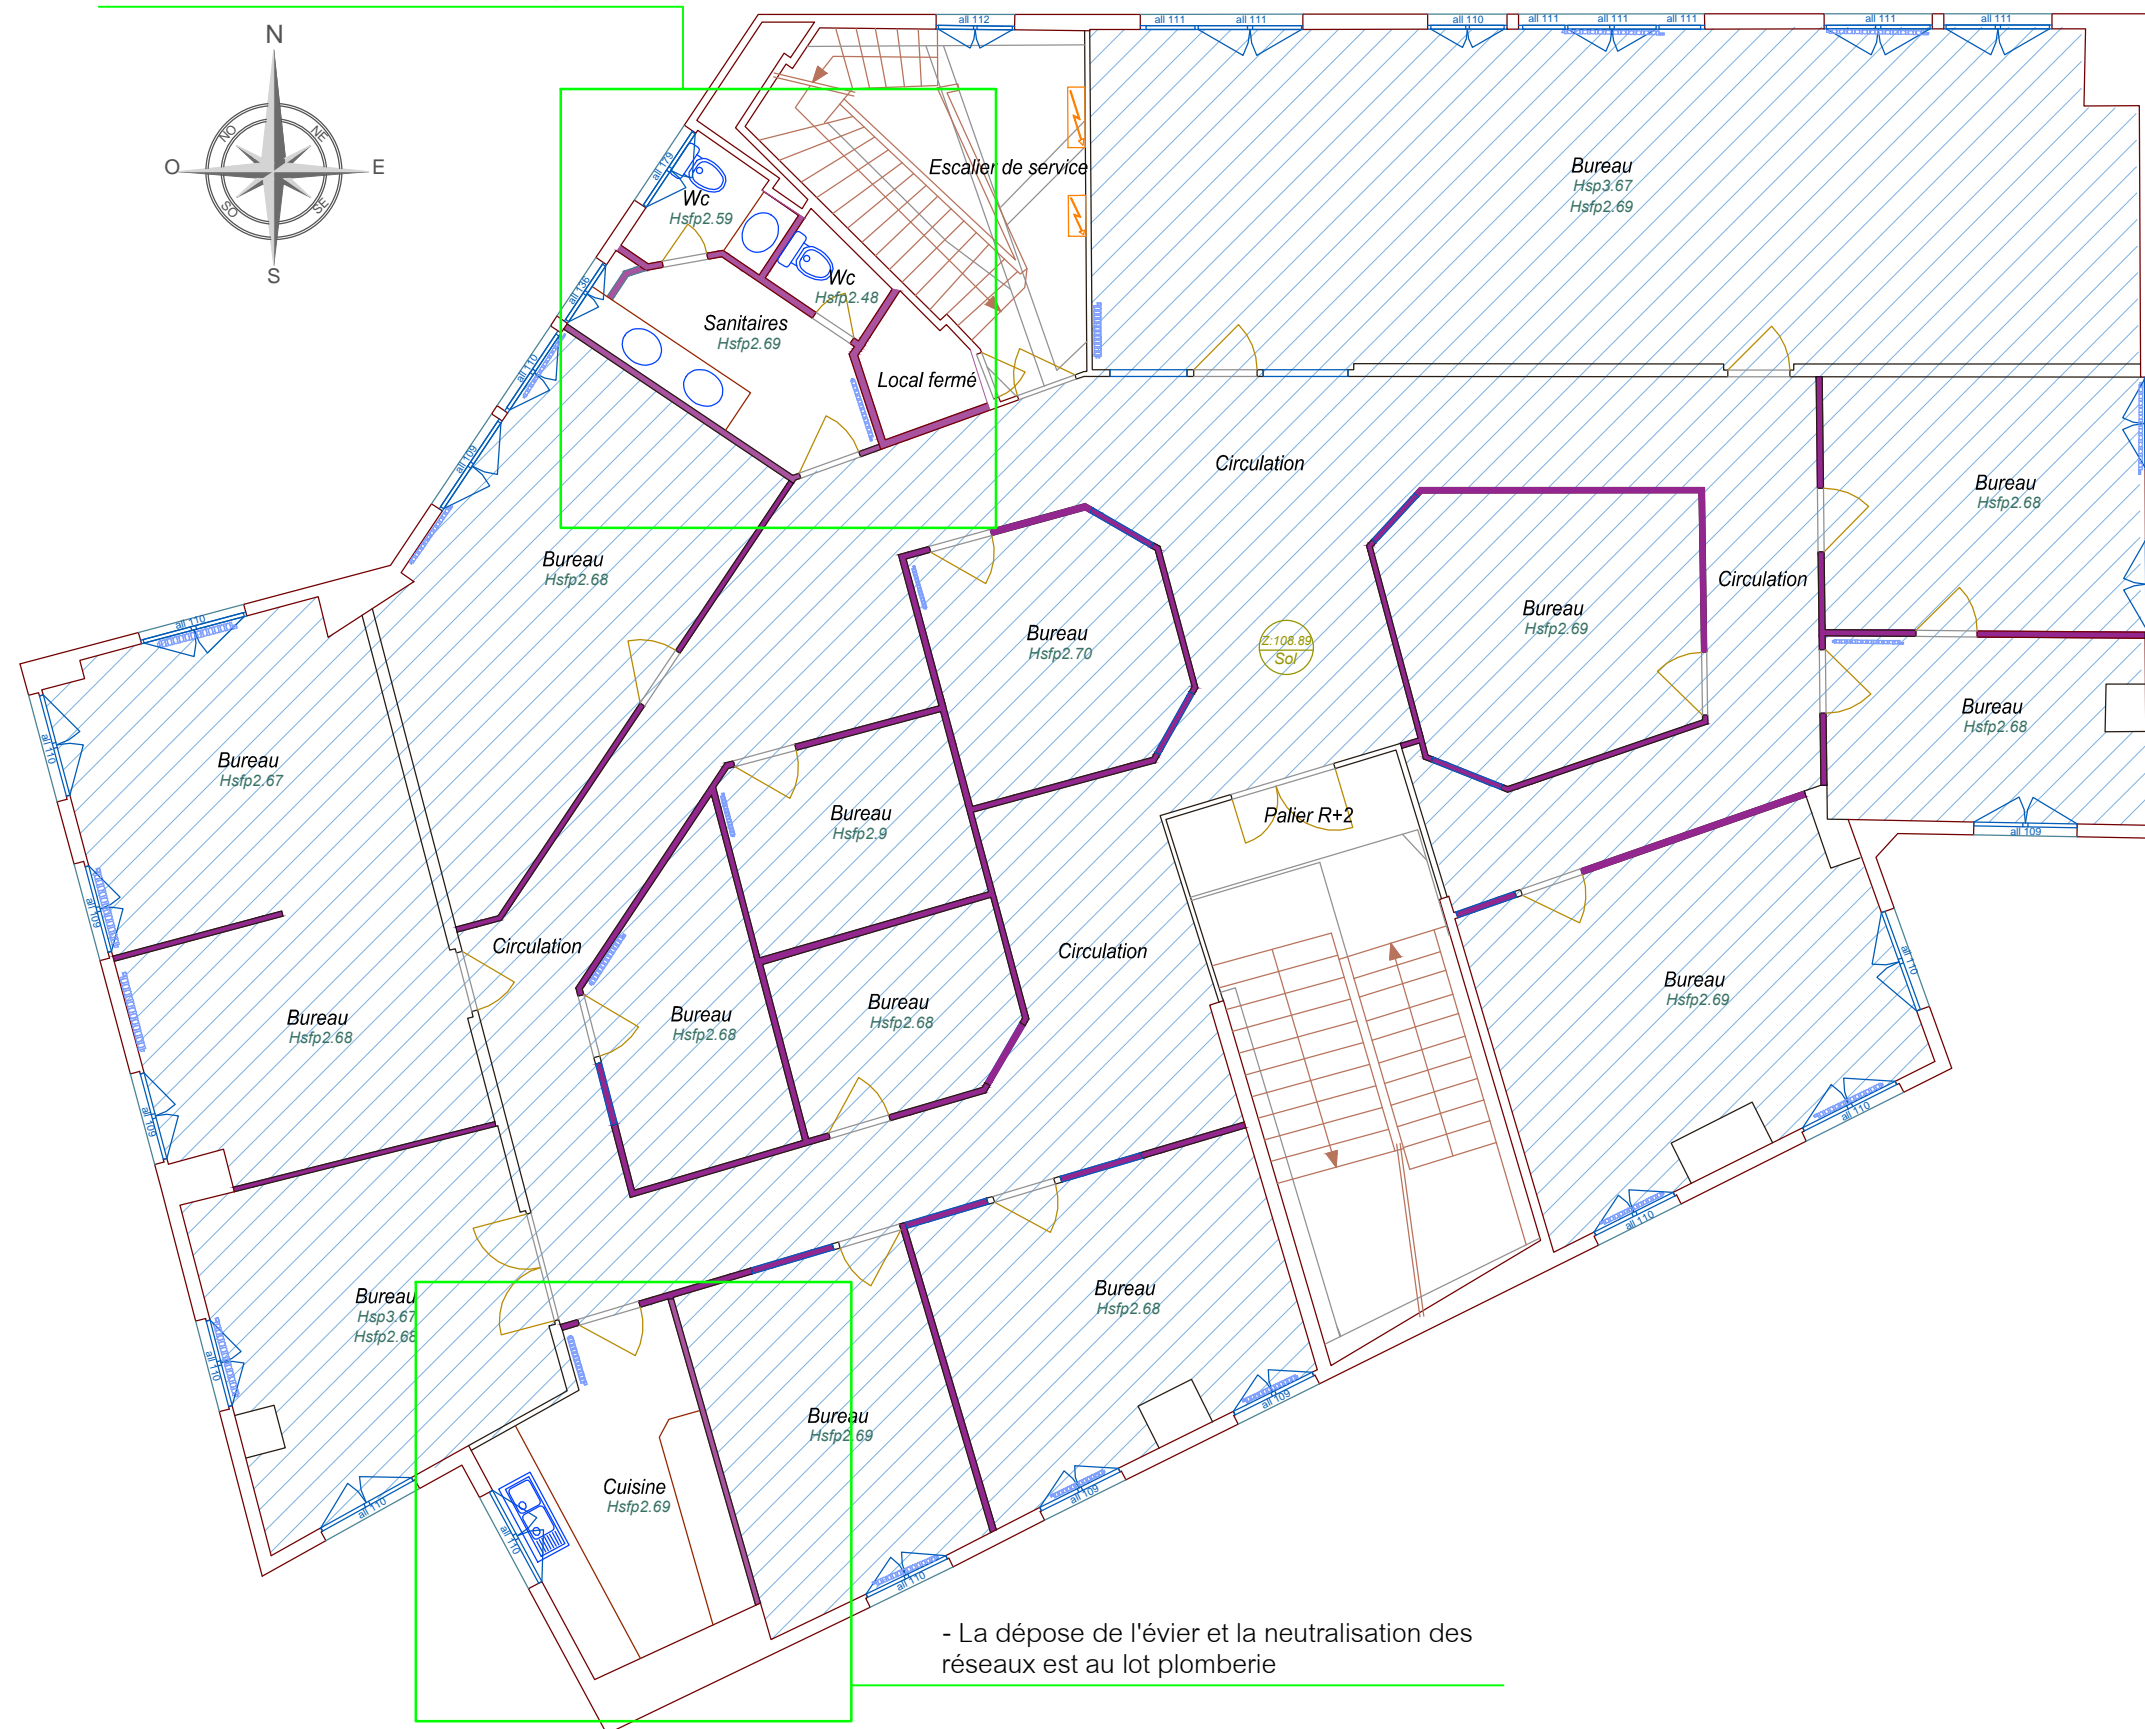


**boulevard Diderot**

- La dépose des appareils sanitaires et la neutralisation des réseaux est au lot plomberie

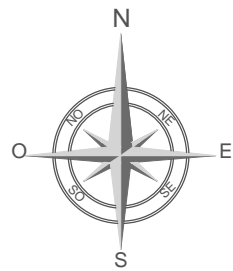

— Dépose et évacuation de l'ensemble des cloisons amovibles de distribution

- Dépense et évacuation de l'ensemble du faux plafond en dalles minérales ( 350m<sup>2</sup> )
- Arrachage et évacuation de la moquette compris grattage de la colle, ponçage si nécessaire ( 350m<sup>2</sup> )

- La dépose de l'évier et la neutralisation des réseaux est au lot plomberie

Maître d'ouvrage:



FRANPRIX  
142 Boulevard Diderot  
75012 PARIS

Maitre d'oeuvre:



CONCEPT ET TRAVAUX Emmanuel MARECHAL  
5 Rue d'Autun  
71100 CHALON SUR SAONE  
Tél. 03.85.46.29.14 - Fax. 03.85.93.45.14

Phase:

ESQ	PRO	CONT	DCE	DOE
-----	-----	------	-----	-----

Déssiné par: Aurore PEROT  
IDS

# Indice

Num	Date	Observations
C	28.07	

Plan:

21

Date:  
10.08.2018

Indice:

A

Echelle(s)  
1/100

Titre:

DCE

Démolition - Curage  
R+2