


boulevard Diderot

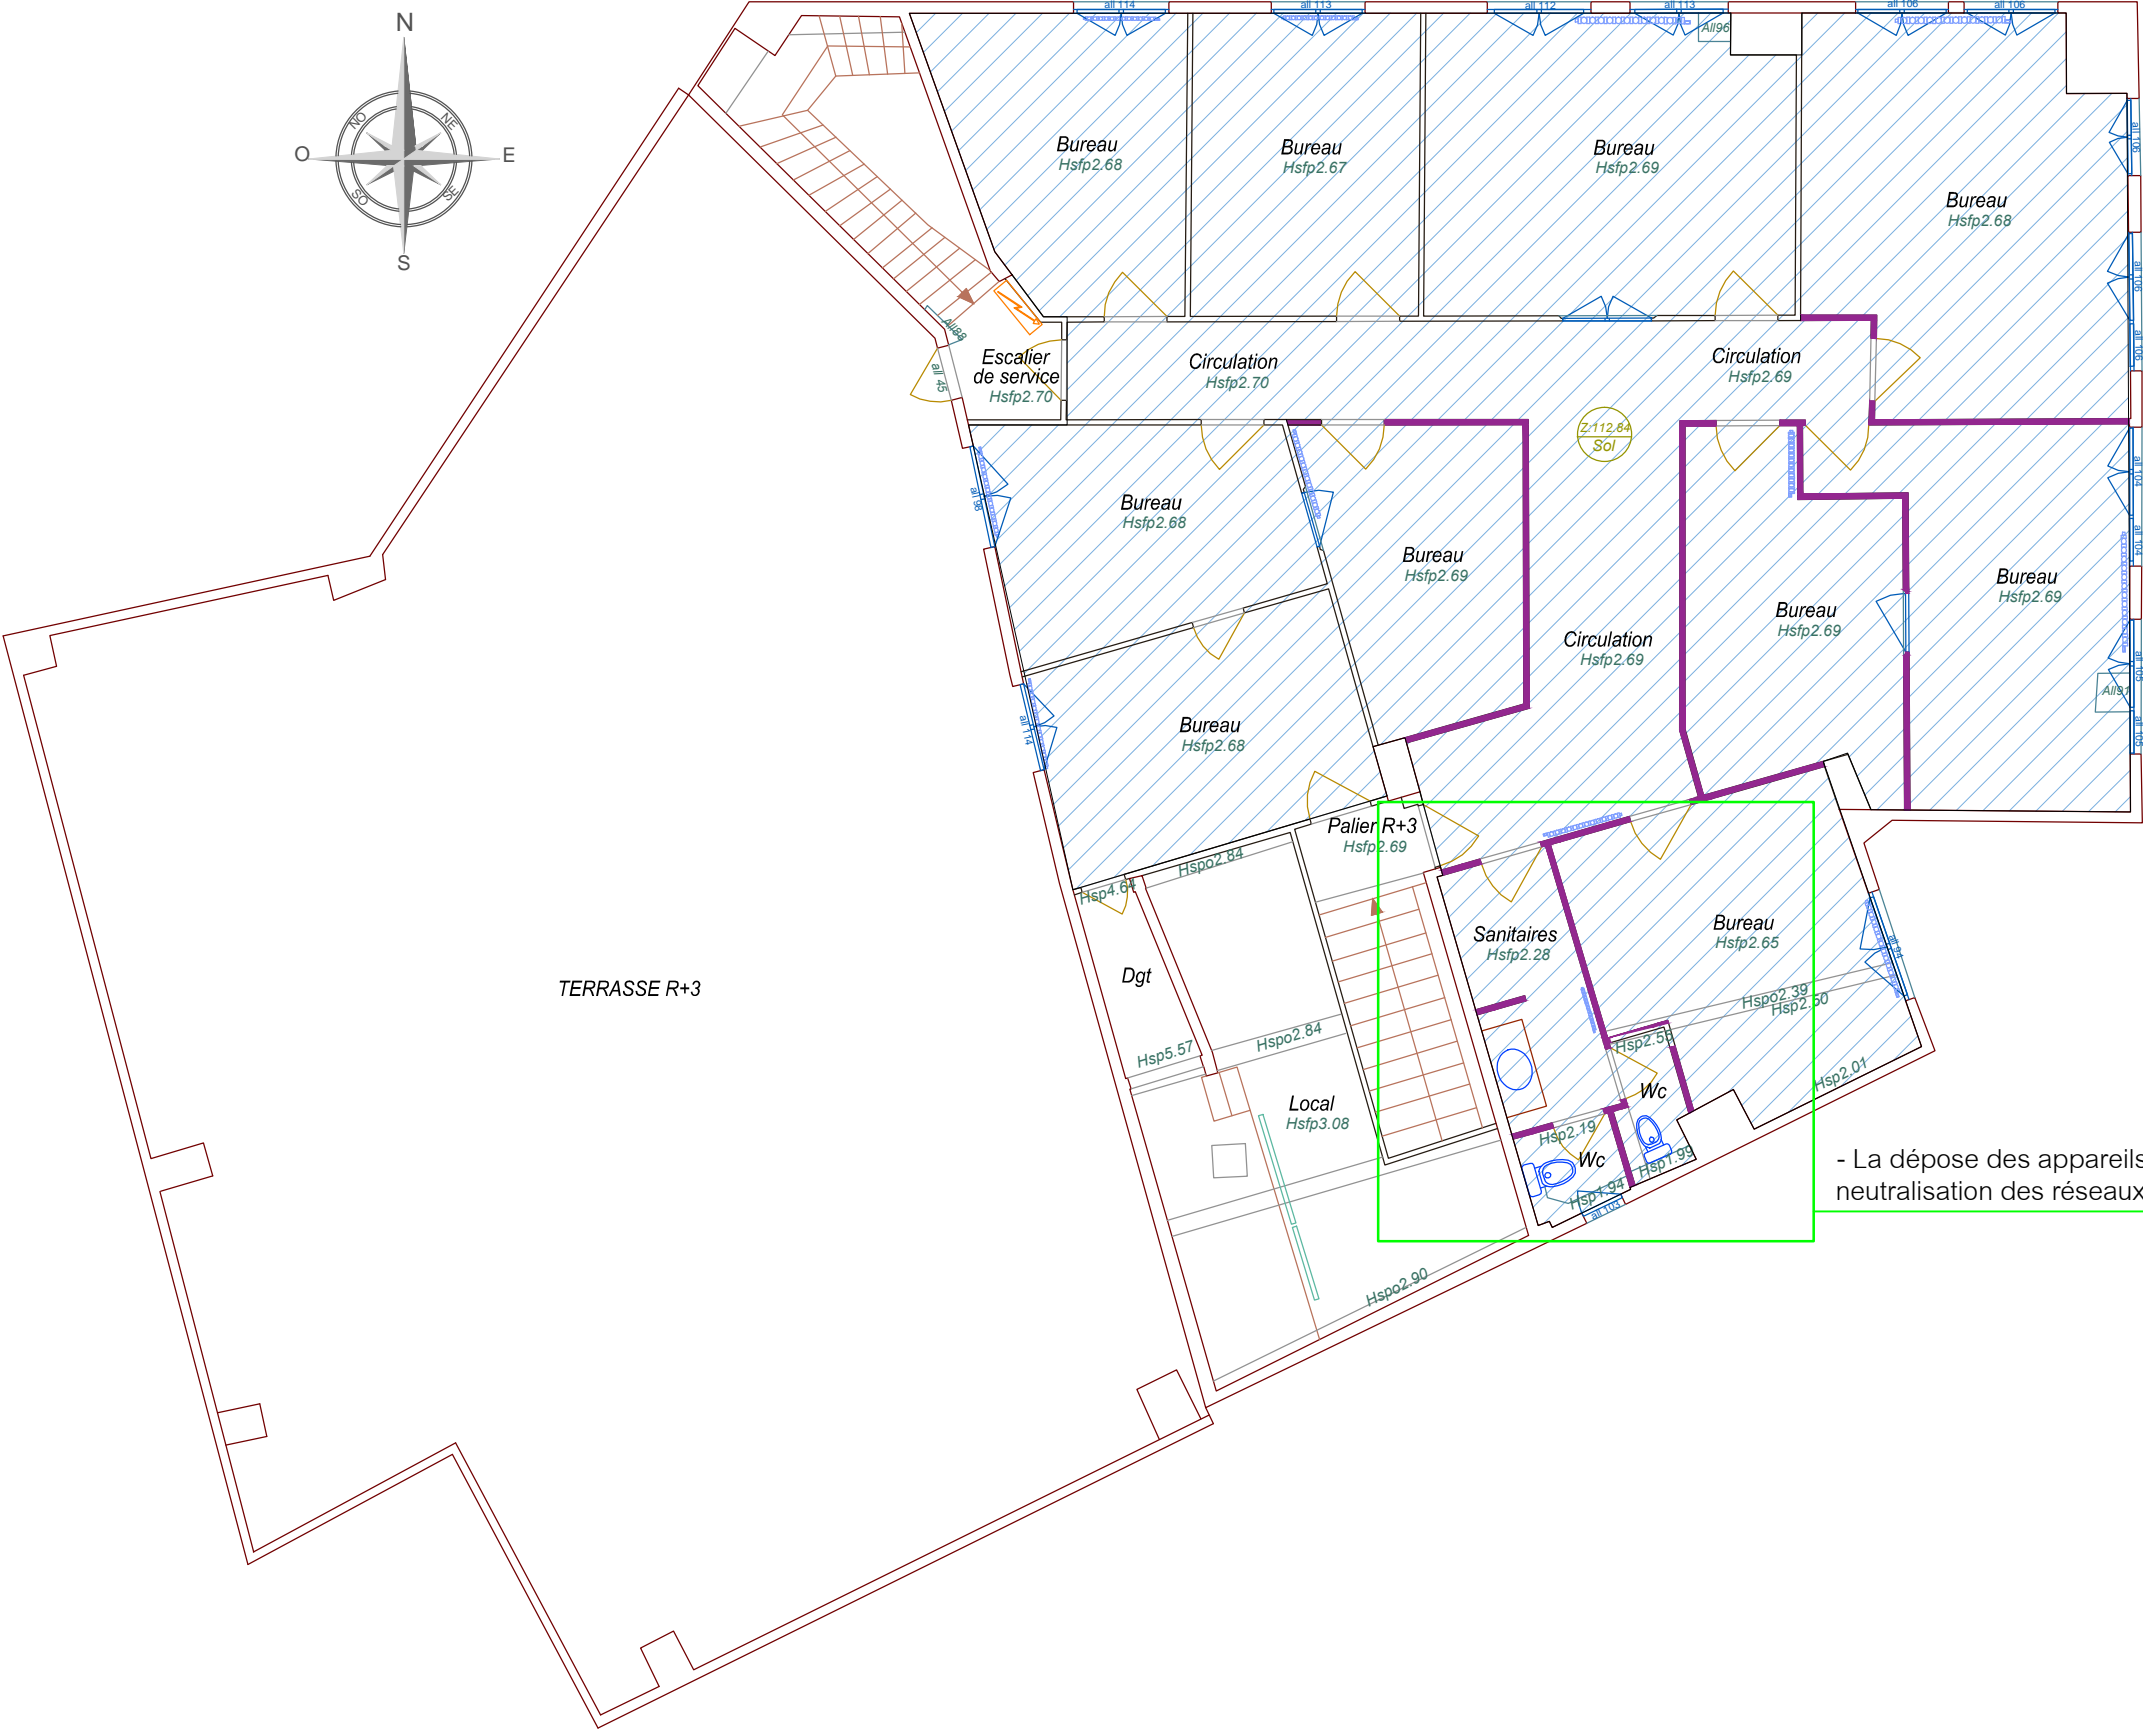

- Dépose et évacuation de l'ensemble des cloisons amovibles de distribution
- Dépose et évacuation de l'ensemble du faux plafond en dalles minérales (182m²)
- Arrachage et évacuation de la moquette compris grattage de la colle, ponçage si nécessaire (182m²)

- La dépose des appareils sanitaires et la neutralisation des réseaux est au lot plomberie

Maître d'ouvrage:

franprix 142 Boulevard Diderot 75012 PARIS

Maitre d'oeuvre:



CONCEPT ET TRAVAUX Emmanuel MARECHAL 5 Rue d'Autun 71100 CHALON SUR SAONE Tél. 03.85.46.29.14 - Fax. 03.85.93.45.14

Phase:

ESQ	PRO	CONT	DCE	DOE
-----	-----	------	-----	-----

Dessiné par: Aurore PEROT IDS

Indice

Num	Date	Observations
C	28.07	

Plan:

22

Date: 10.08.2018

Indice:

A Echelle(s) 1/100

Titre:

DCE Démolition - Curage R+3