


boulevard Diderot

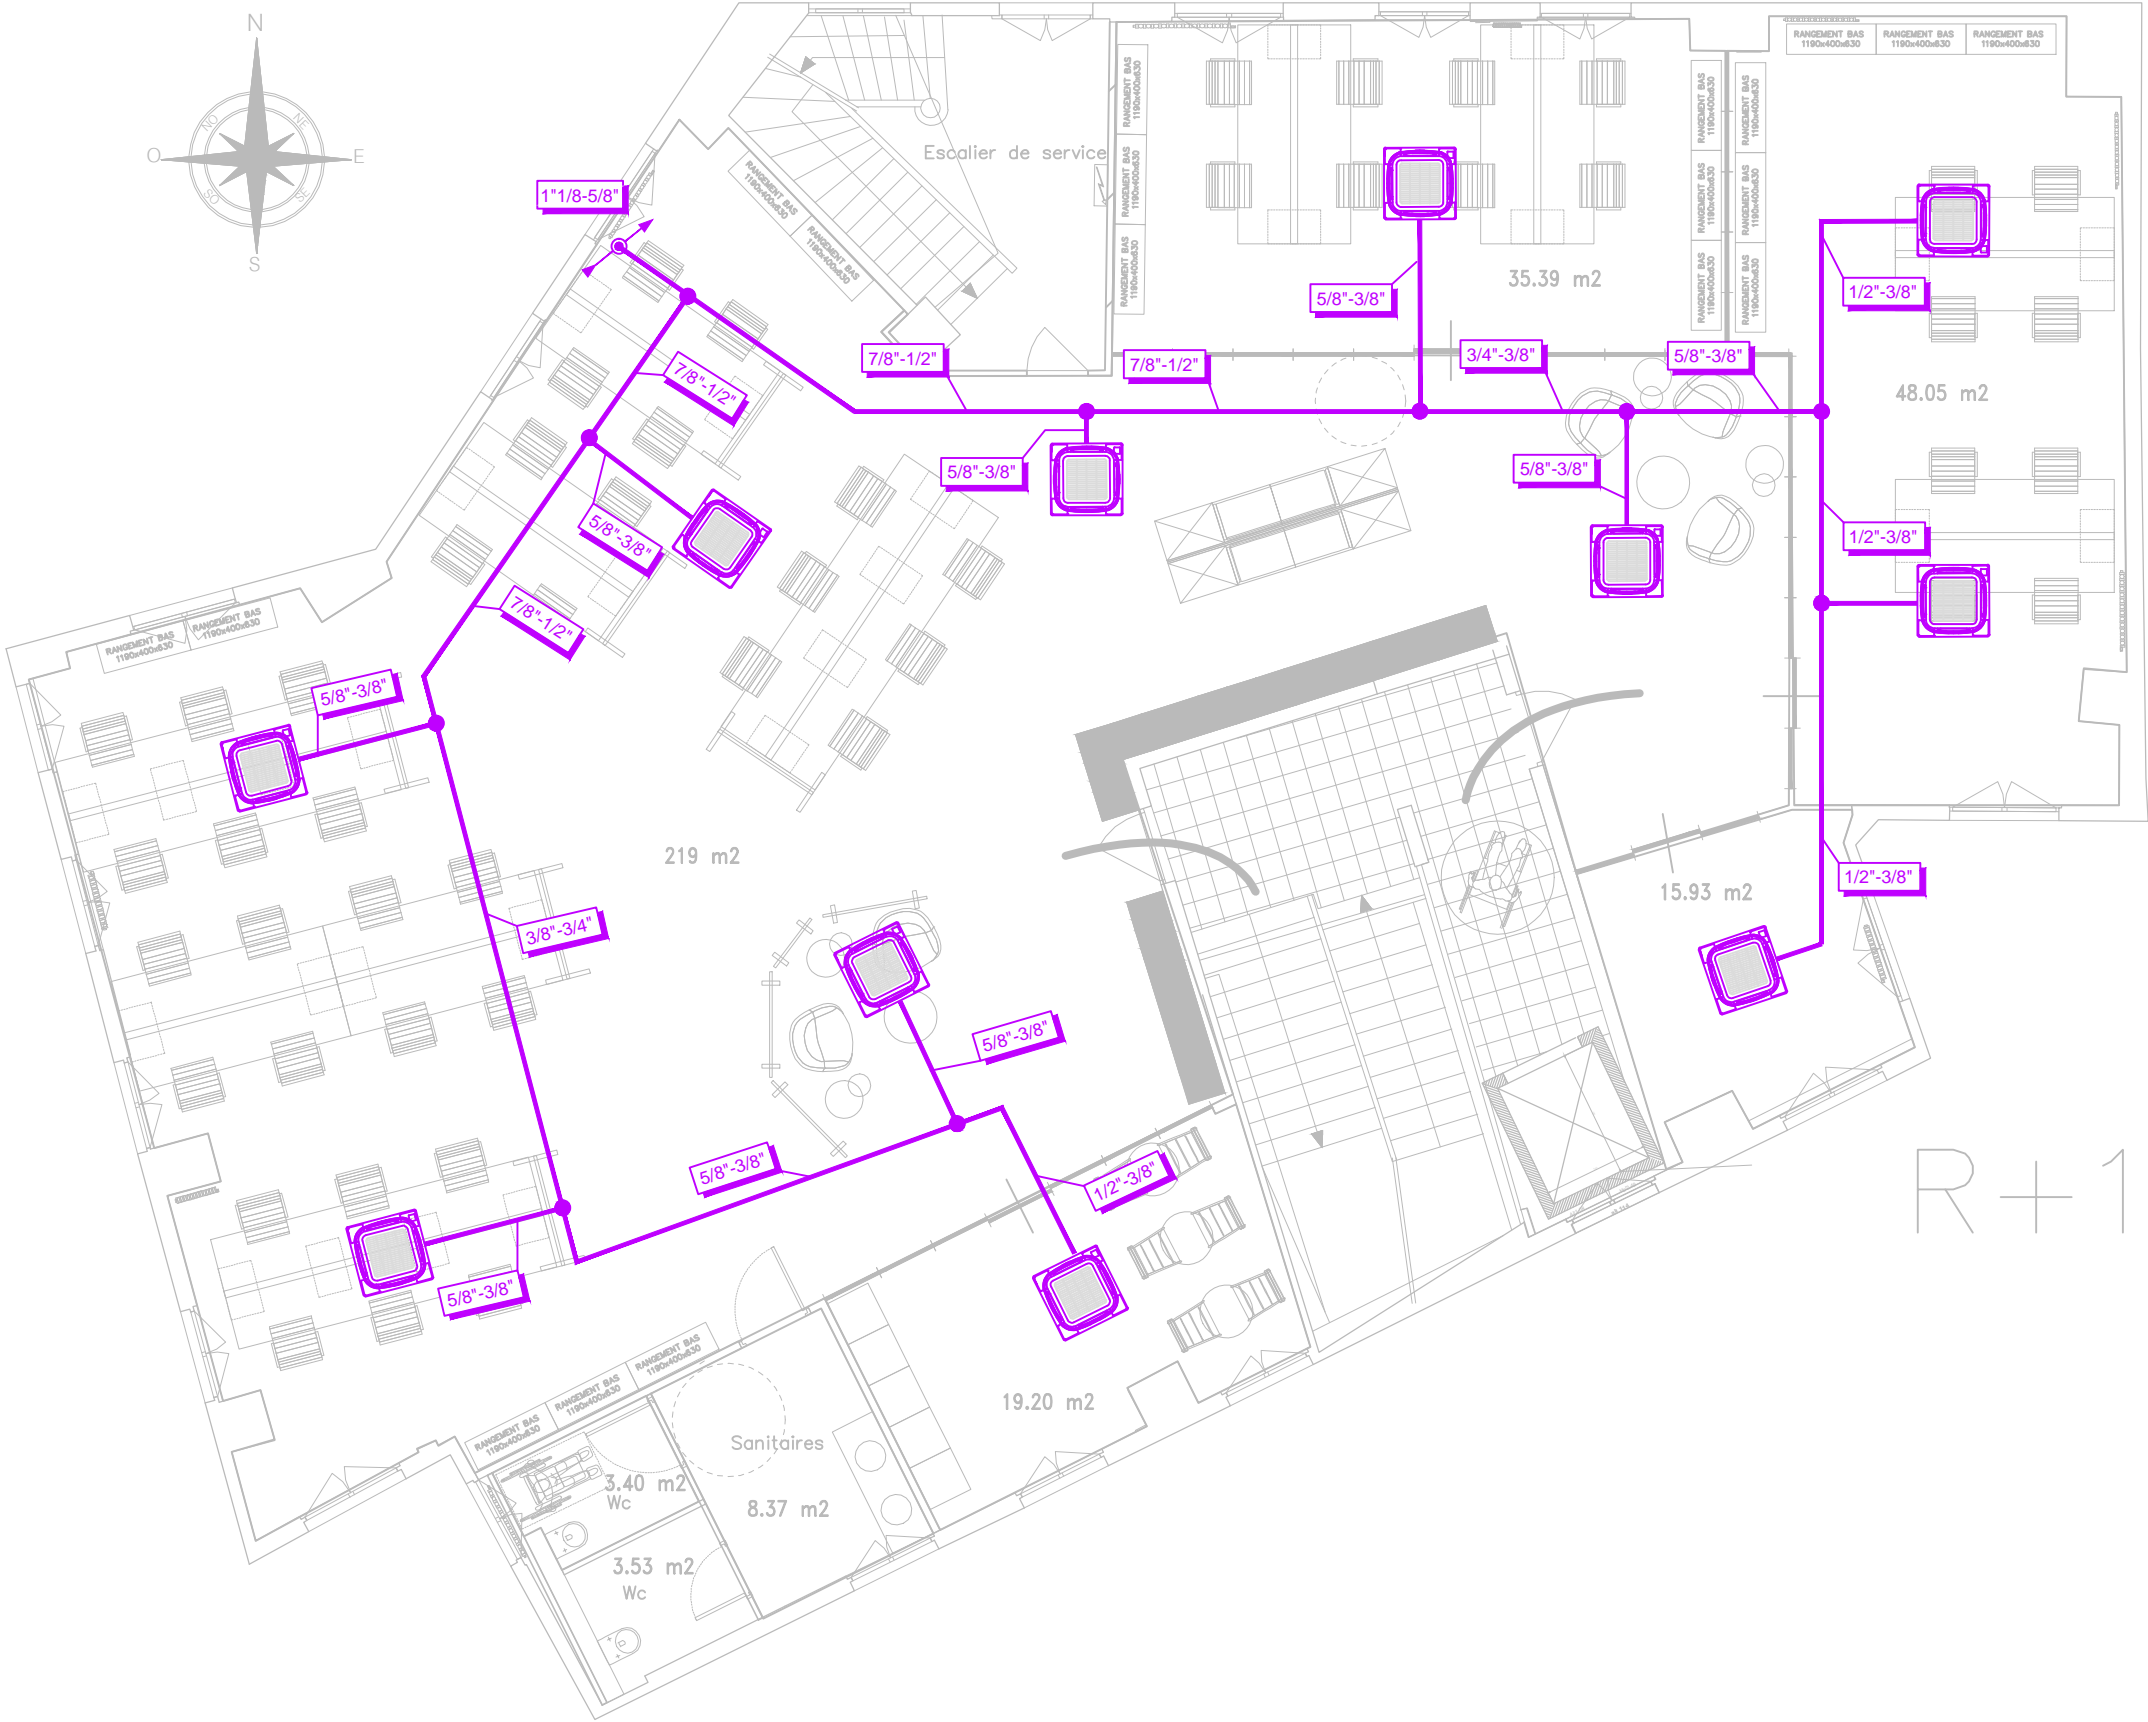

R+1

Maître d'ouvrage:

**franprix**  FRANPRIX  
142 Boulevard Diderot  
75012 PARIS

Maitre d'oeuvre:



CONCEPT ET TRAVAUX Emmanuel MARECHAL  
5 Rue d'Autun  
71100 CHALON SUR SAONE  
Tél. 03.85.46.29.14 - Fax. 03.85.93.45.14

Phase:

ESQ	PRO	CONT	DCE	DOE
-----	-----	------	-----	-----

Dessiné par: Aurore PEROT  
IDS

Indice

Num	Date	Observations
C	28.07	

Plan:

29

Date:

10.08.2018

Indice:

A

Echelle(s)

1/100

Titre:

DCE

Climatisation  
Cassettes R+1