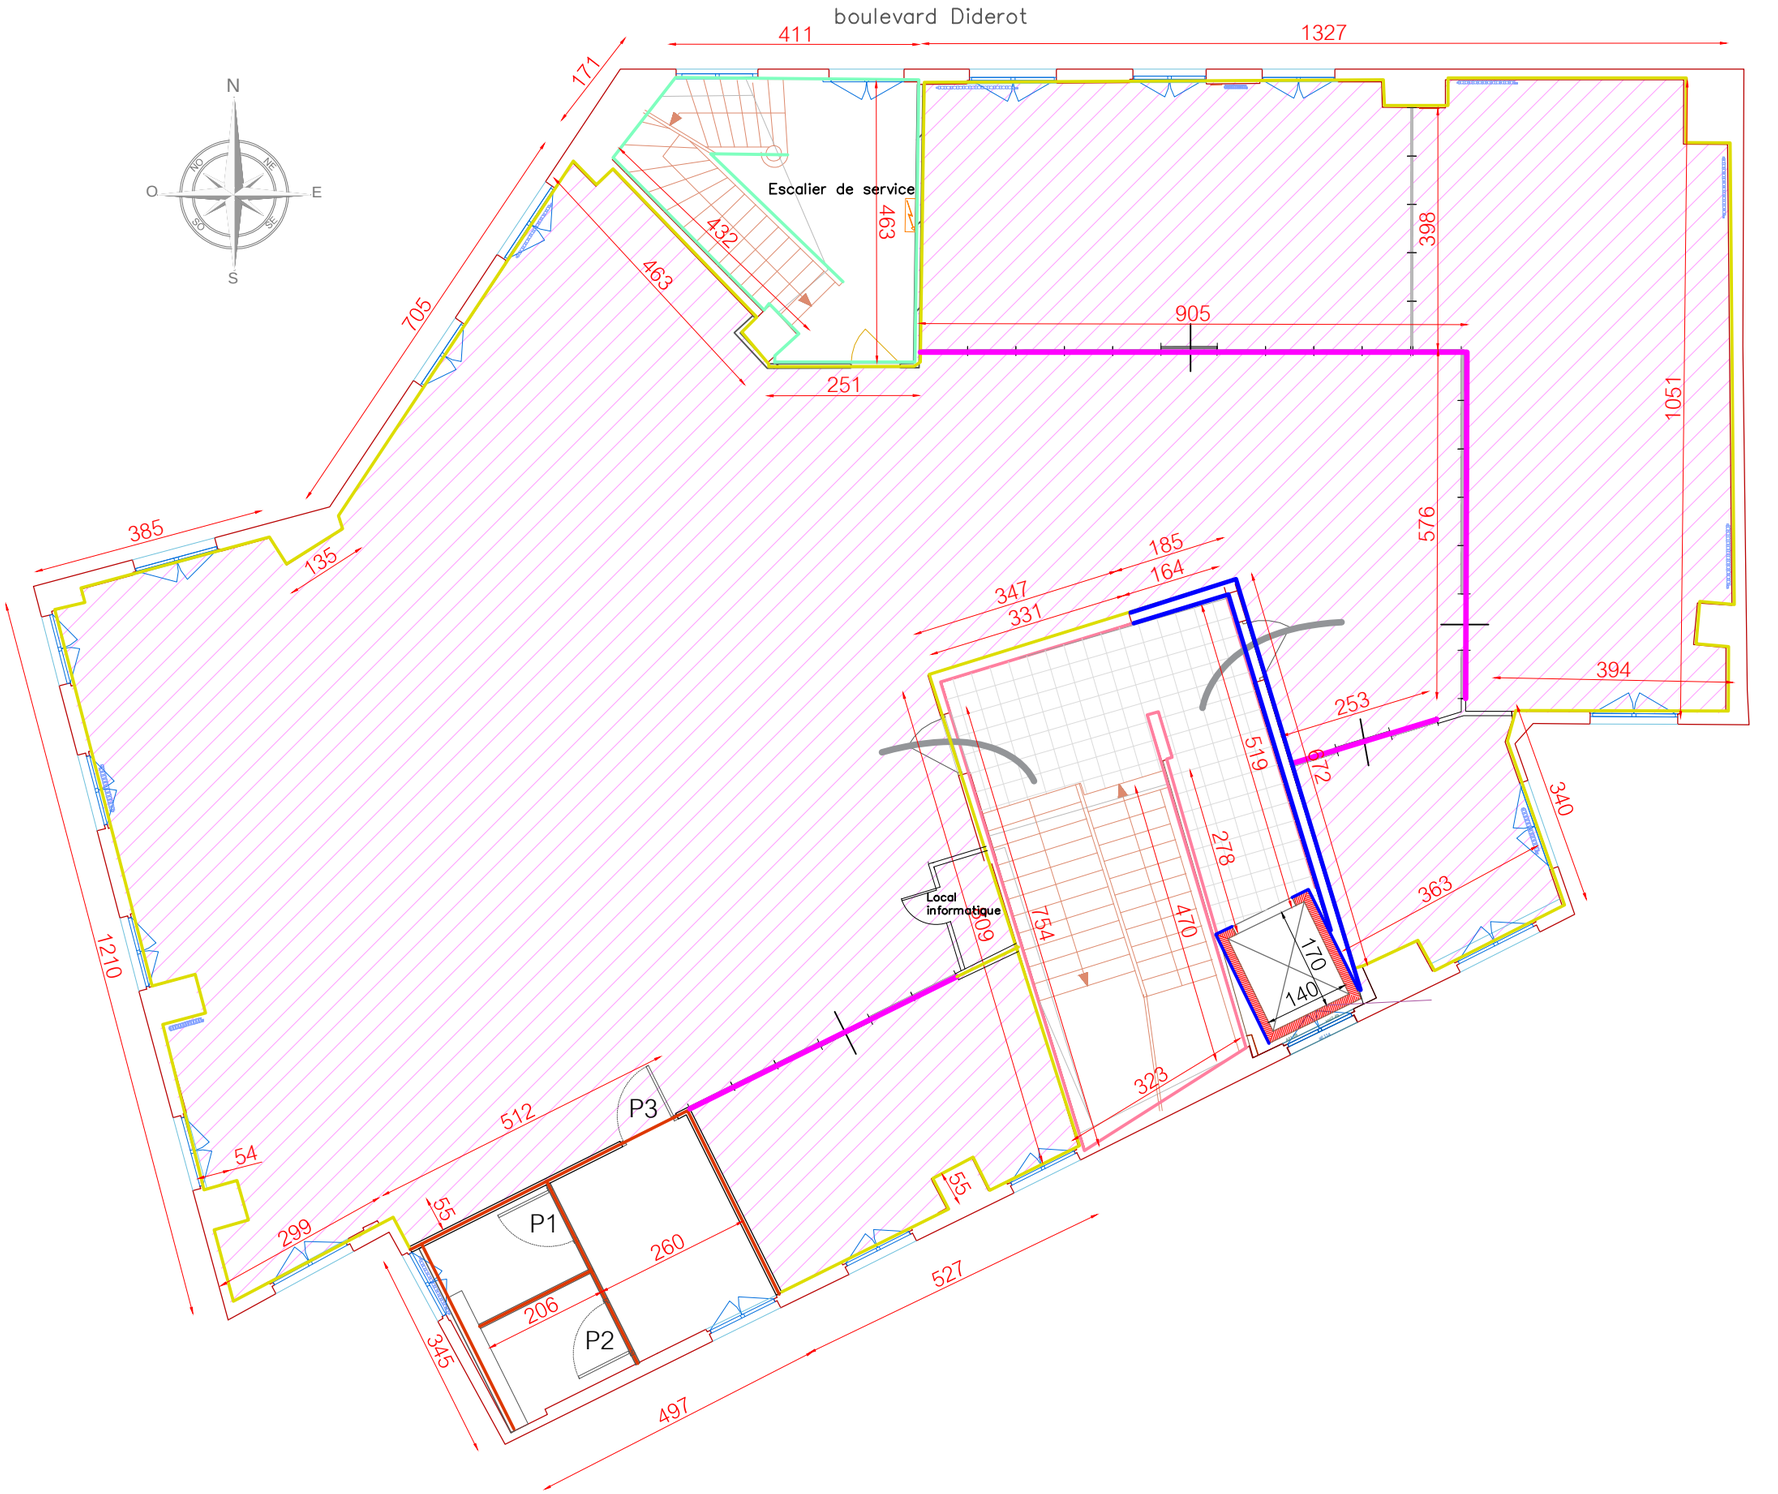

Fourniture et mise en oeuvre d'imposte en plaque de BA13 type cloison 72X48, depuis le plafond. Retombé de 1.10m environ, compris bande à joint et ponçage
(les cloisons viendrons se fixer dessous y compris laine de verre de 45mm
Application de 2 couches de peinture satinée

Mise en peinture de propreté de la volée d'escalier de service (mur et plafond)

Préparation des murs, rebouchage et ponçage si nécessaire, ré-entoilage si besoin + 2 couches de peinture acrylique satiné sur mur périphérique et cloisons conservés

Reprise des murs périphérique de la volée d'escalier compris rebouchage si nécessaire, ponçage et ré-entoilage + 2 couches de peinture satiné (y compris sous face de l'escalier)

Fourniture et pose d'un doublage en BA13 collé sur gaine d'ascensseur, façon de bande à joint et application de 2 couches de peinture

Préparation, rebouchage, ponçage et application de 2 couches de peinture sur l'ensemble du plafond dalle béton du R+2.
337M²

Fourniture et pose de cloison de distribution pour zone sanitaires de type 72X48mm hauteur 3.5m, compris bandes à joint et finition.
Application de 2 couches de peinture satinée

P1/P2/P3
Fourniture et pose de 3 blocs portes à ame pleine compris bequillage (condamnation pour les 2 WC), prépeintes + 2 couches de peinture noir sur chambranle

Prévoir 30m² de faïence type METRO 7X5 pour sanitaires

Maître d'ouvrage:
franprix
FRANPRIX
142 Boulevard Diderot
75012 PARIS

Maitre d'oeuvre:
CONCEPT ET TRAVAUX
CONCEPT ET TRAVAUX Emmanuel MARECHAL
5 Rue d'Autun
71100 CHALON SUR SAONE
Tél. 03.85.46.29.14 - Fax. 03.85.93.45.14

Phase:
ESQ | PRO | CONT | DCE | DOE

Déssiné par: Aurore PEROT
IDS

Indice

Num	Date	Observations
C	28.07	

Plan: 61
Indice: A
Date: 10.08.2018
Echelle(s): 1/100

Titre: DCE
Platrerie peinture coté R+1