


PROJET

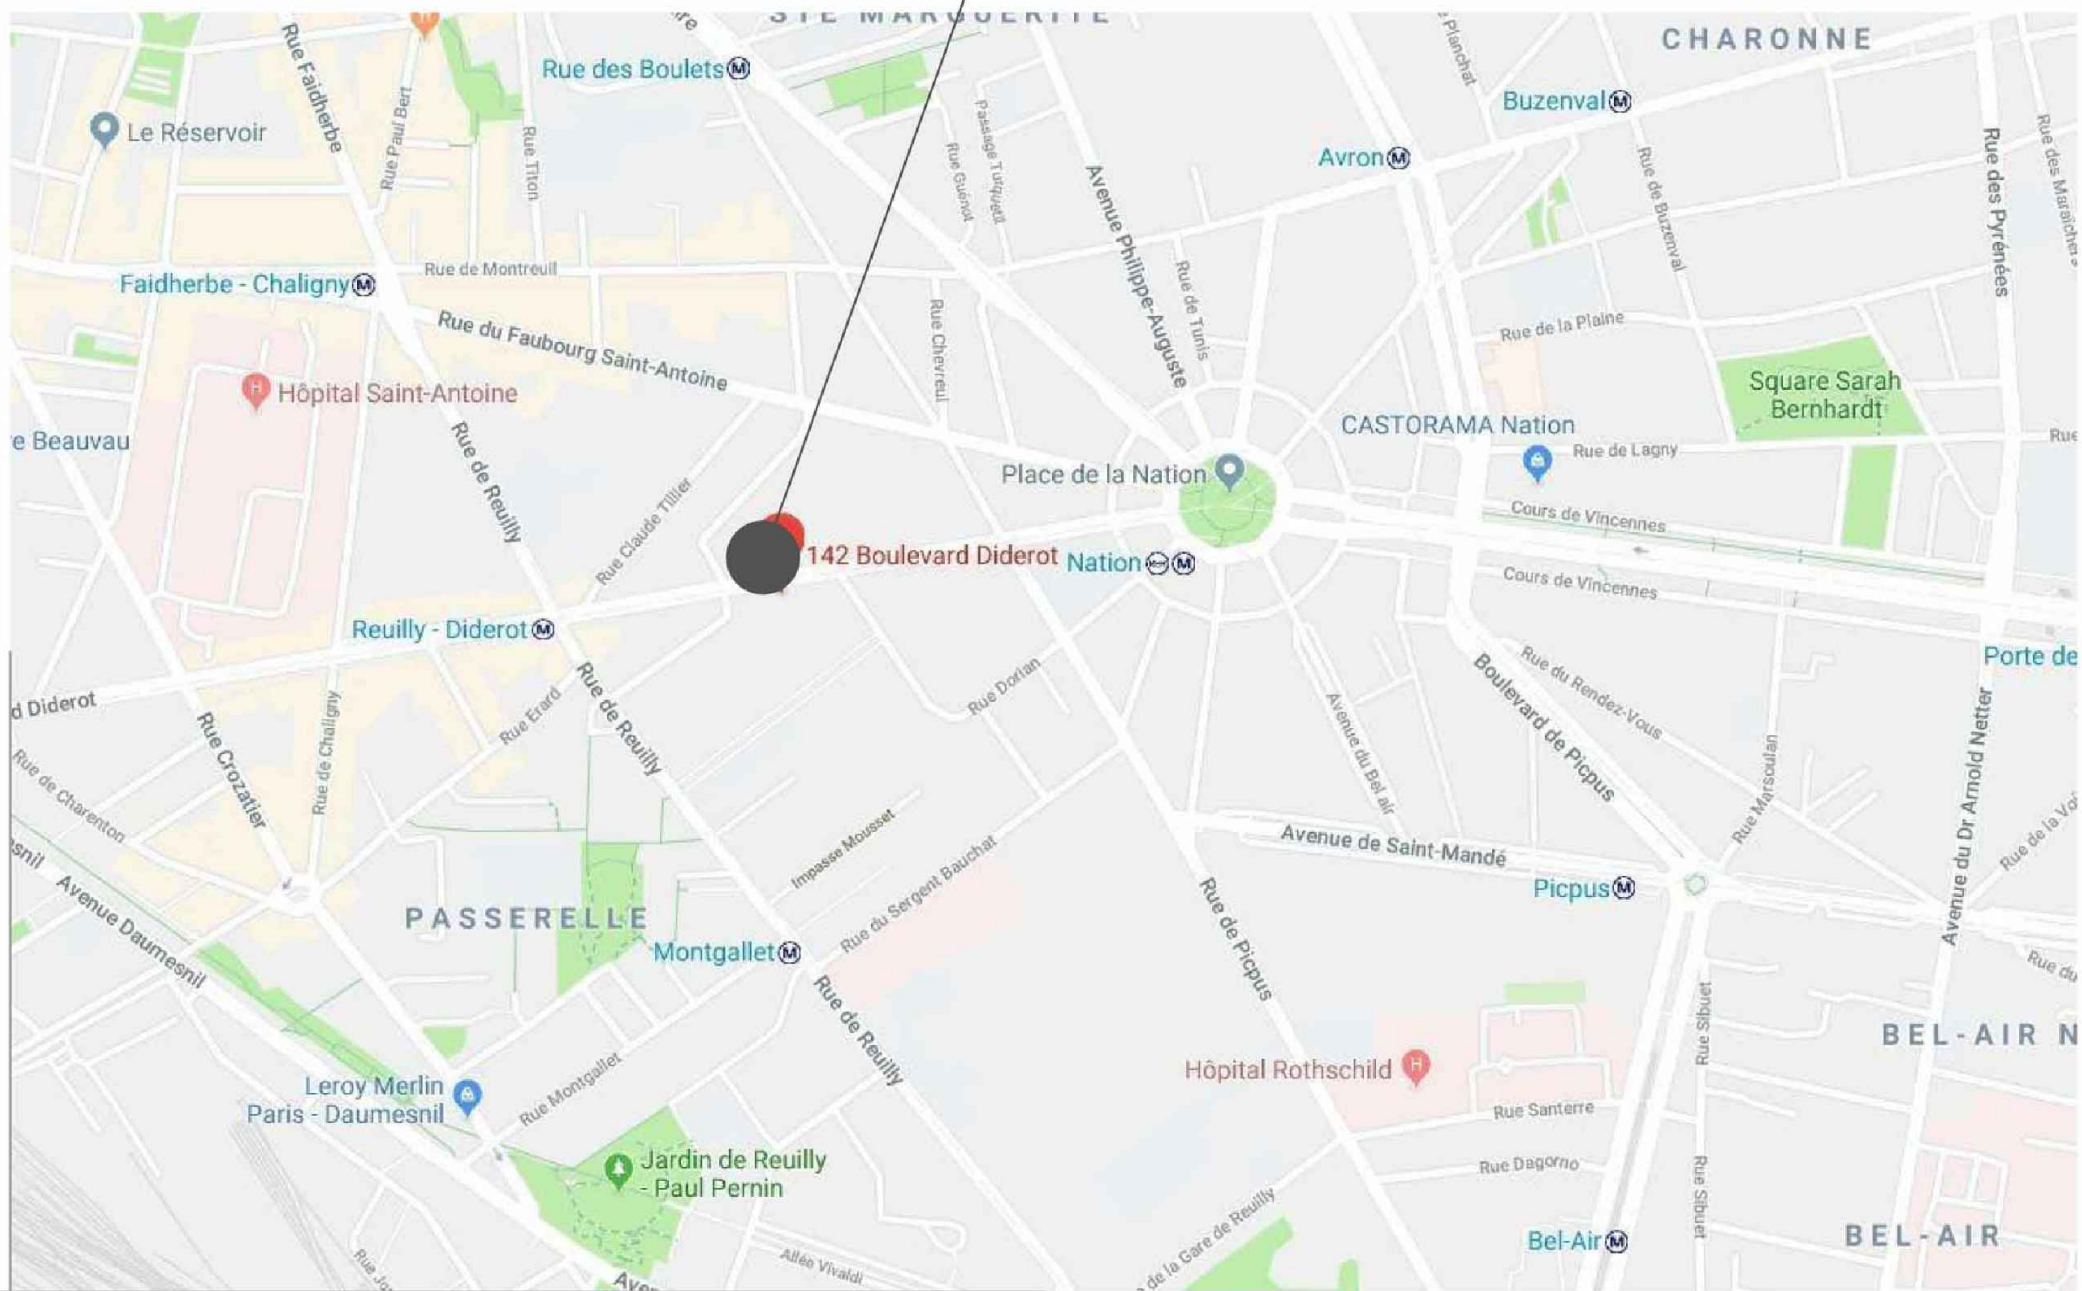

Maître d'ouvrage:

franprix  FRANPRIX
142 Boulevard Diderot
75012 PARIS

Maitre d'oeuvre:



CONCEPT ET TRAVAUX Emmanuel MARECHAL
5 Rue d'Autun
71100 CHALON SUR SAONE
Tél. 03.85.46.29.14 - Fax. 03.85.93.45.14

Phase:

ESQ	PRO	CONT	DPC	DOE
				

Déssiné par: Aurore PEROT
IDS

Indice

Num	Date	Observations

Plan:

01

Date:

25.06.2018

Indice:

A

Echelle(s)

...

Titre:

PLAN SITUATION