


boulevard Diderot

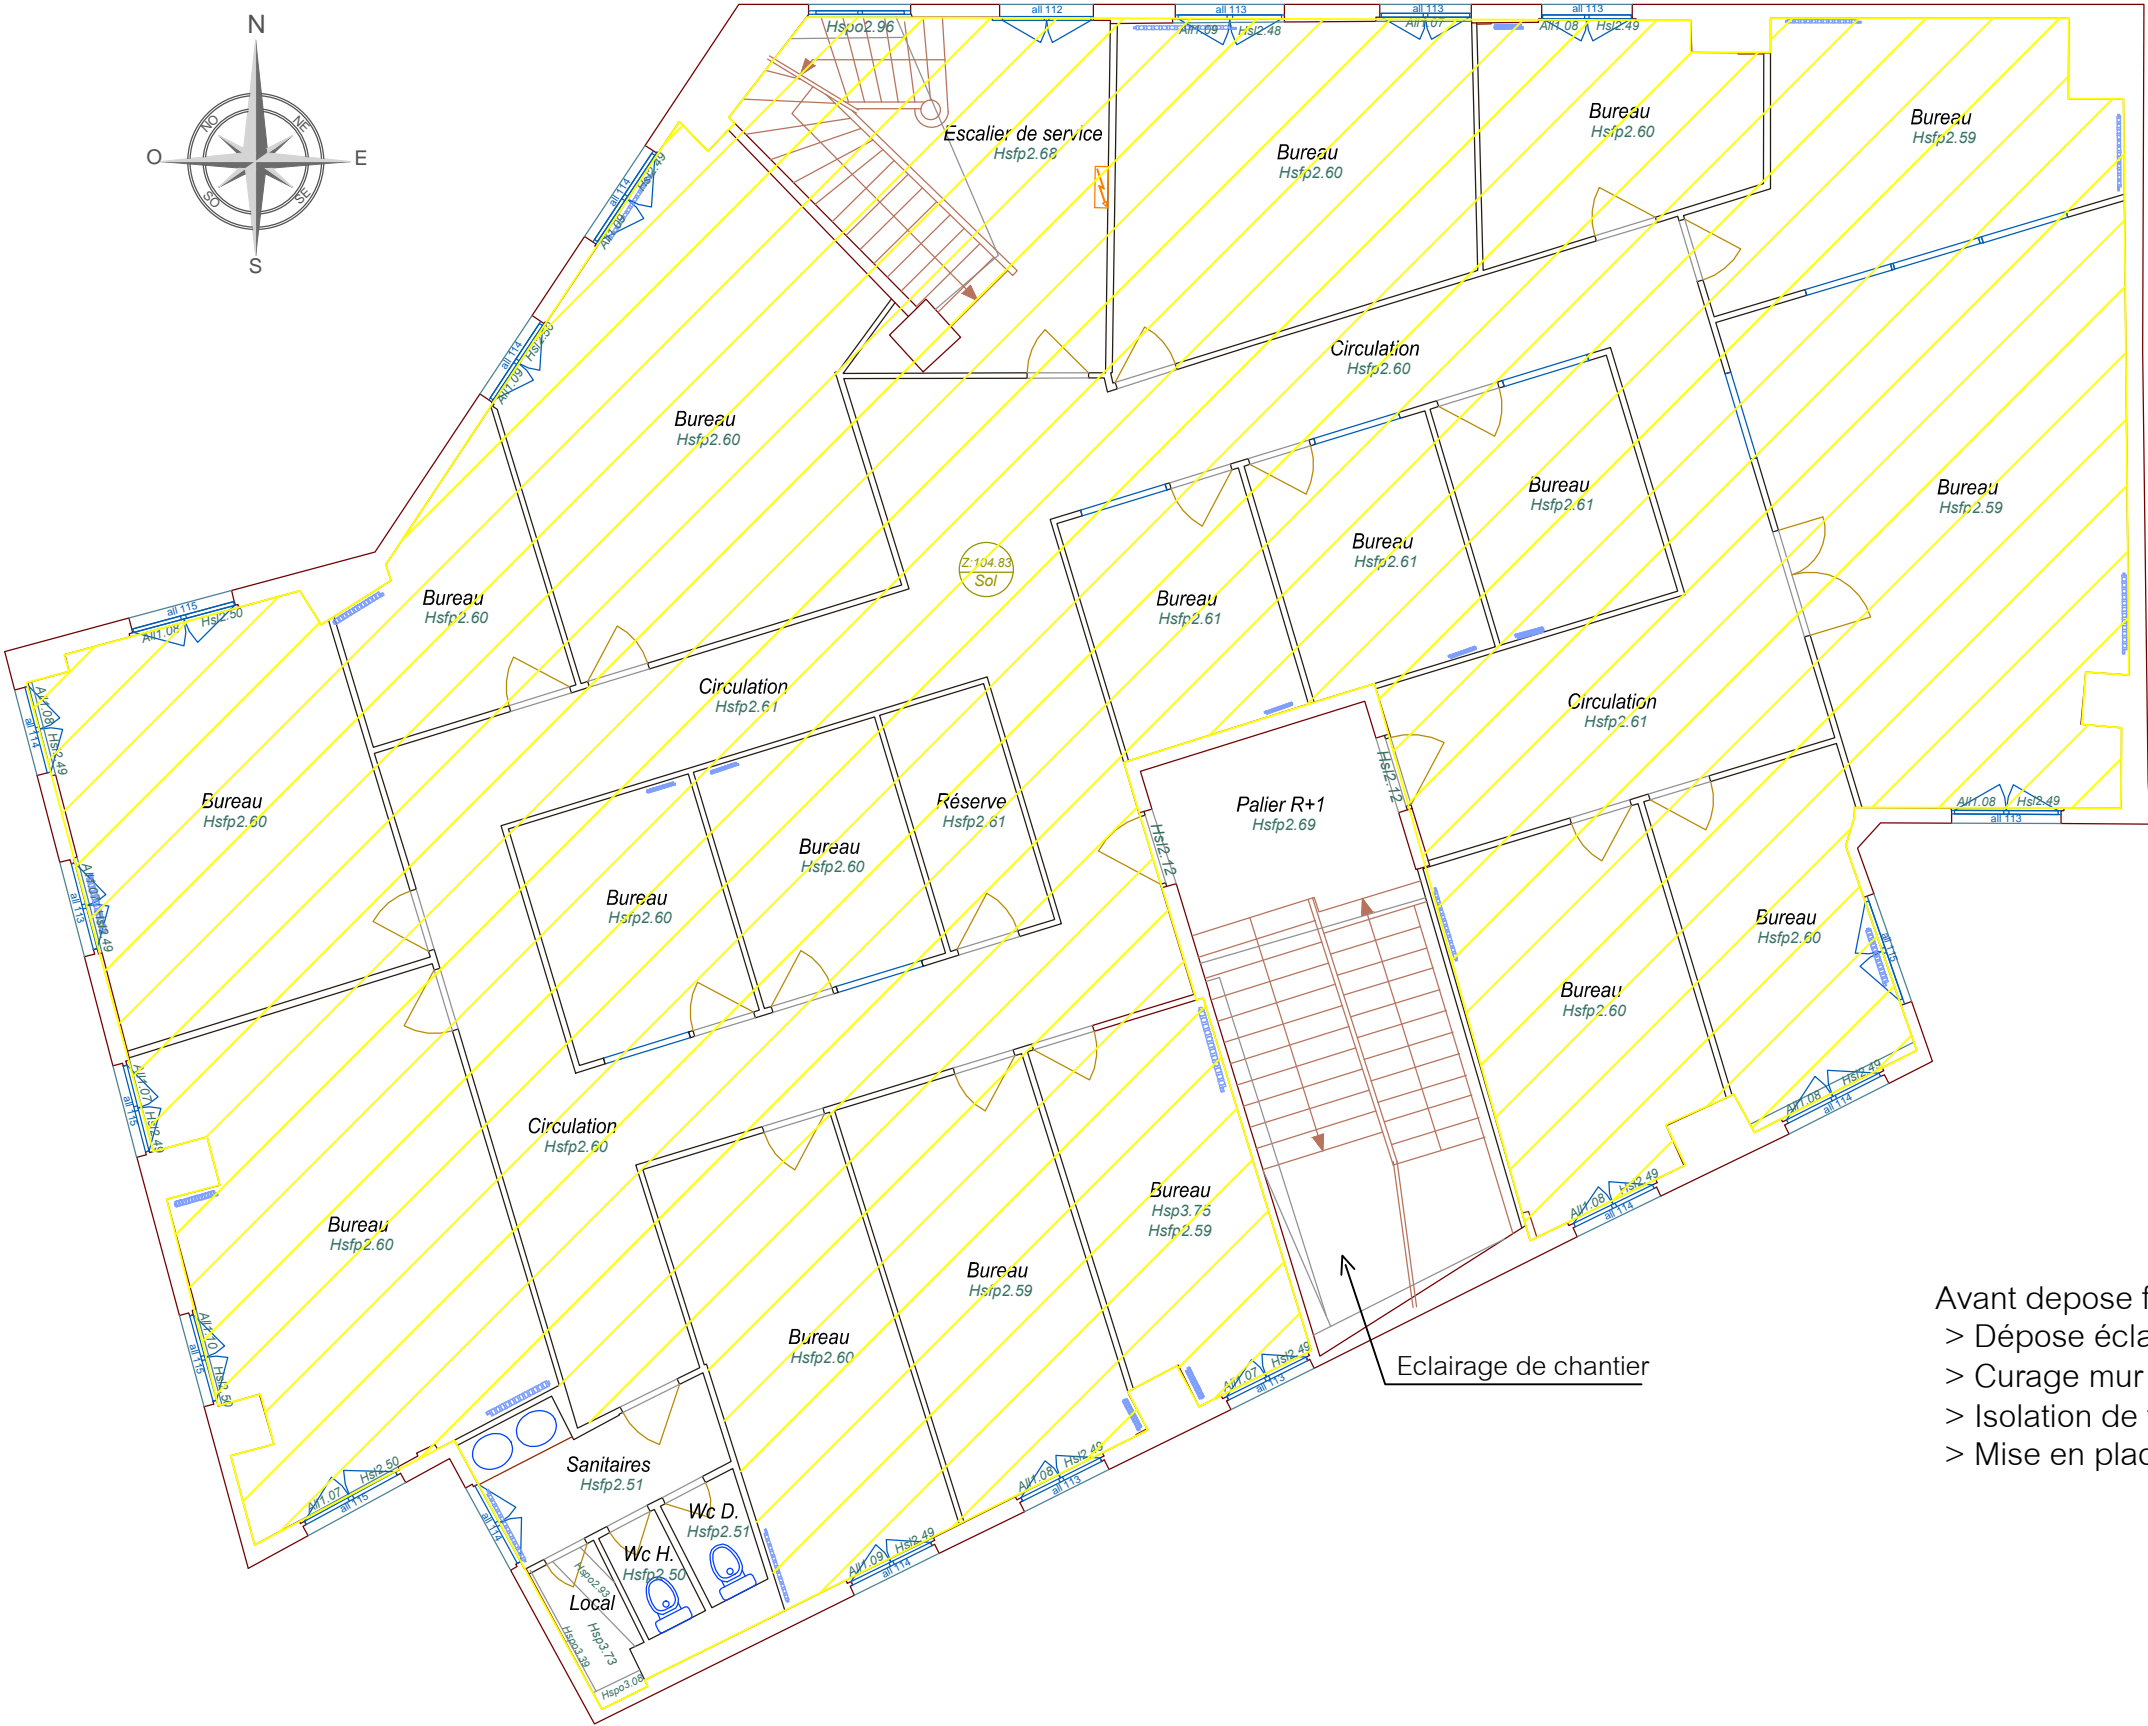

- Avant depose faux plafond et démolition (375m²):
- > Dépose éclairage
 - > Curage mur (PC / Goulottes)
 - > Isolation de toutes les lignes (Attention à fournir)
 - > Mise en place de 3 coffrets de chantier

Maître d'ouvrage:

franprix  FRANPRIX
142 Boulevard Diderot
75012 PARIS

Maitre d'oeuvre:



CONCEPT ET TRAVAUX Emmanuel MARECHAL
5 Rue d'Autun
71100 CHALON SUR SAONE
Tél. 03.85.46.29.14 - Fax. 03.85.93.45.14

Phase:

ESQ	PRO	CONT	DPC	DOE

Dessiné par: Aurore PEROT
IDS

Indice

Num	Date	Observations

Plan:

05

Date:

18.06.2018

Indice:

A

Echelle(s)

1/100

Titre:

PLAN CURAGE
PREPARATION CHANTIER
1er étage