



**PLATEAUX DE BUREAUX SIS
AU 142 BOULEVARD DIDEROT A PARIS 12ème**

Maître d'ouvrage:

franprix 🍏

123 Quai Jules Guesde
94400 VITRY SUR SEINE

Maître d'œuvre :

GT
CONCEPT &
TRAVAUX


- 5, rue d'Autun
71 100 - Chalon-sur-Saône
Tel : 03 85 46 29 14 Fax : 03 85 93 45 14 / Port : 06 16 10 61 25

Echelle: Variée

Ind: B

Date: 04/06/2018

PROJET

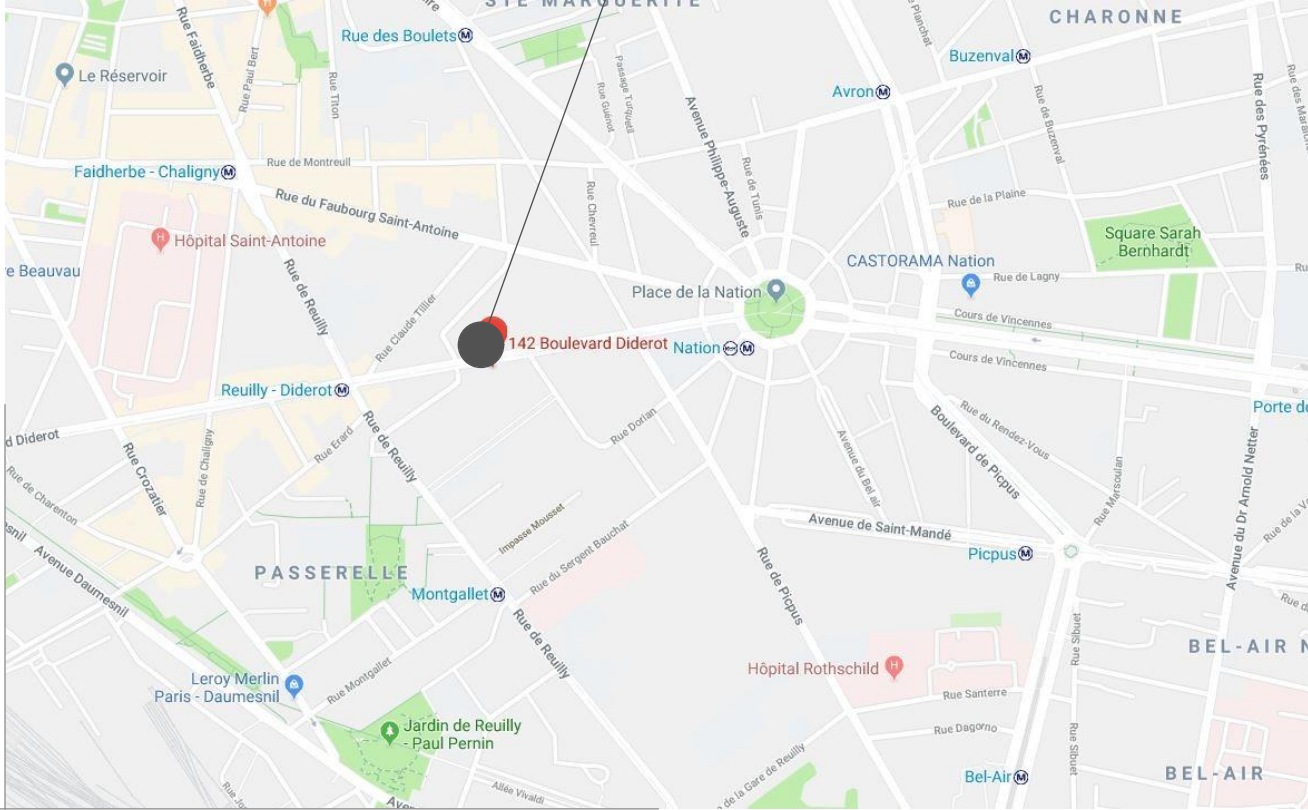

Ouvrage :

Aménagement plateau de bureaux pour Franprix
42 Boulevard DIDEROT - 75 012 PARIS



Maître d'ouvrage:	
-------------------	--

#Société du client

Maître d'œuvre :	
------------------	--

- 5, rue d'Autun
71 100 - Chalon-sur-Saône
Tel : 03 85 46 29 14 Fax : 03 85 93 45 14 / Port : 06 16 10 61 25



N° de plan:

Titre:

APS-01	PLAN DE SITUATION
--------	-------------------

Echelle :

Format :

N° de projet :	
----------------	--

#Pin

Contact :	
-----------	--

Emmanuel
MARECHAL

N° de contact :	
-----------------	--

06	16	10	61	25
----	----	----	----	----

Email :


e.marechal.mf@orange.fr

Les cotes sont données à titre indicatif et doivent être vérifiées sur site

[illegible]

boulevard

Diderot

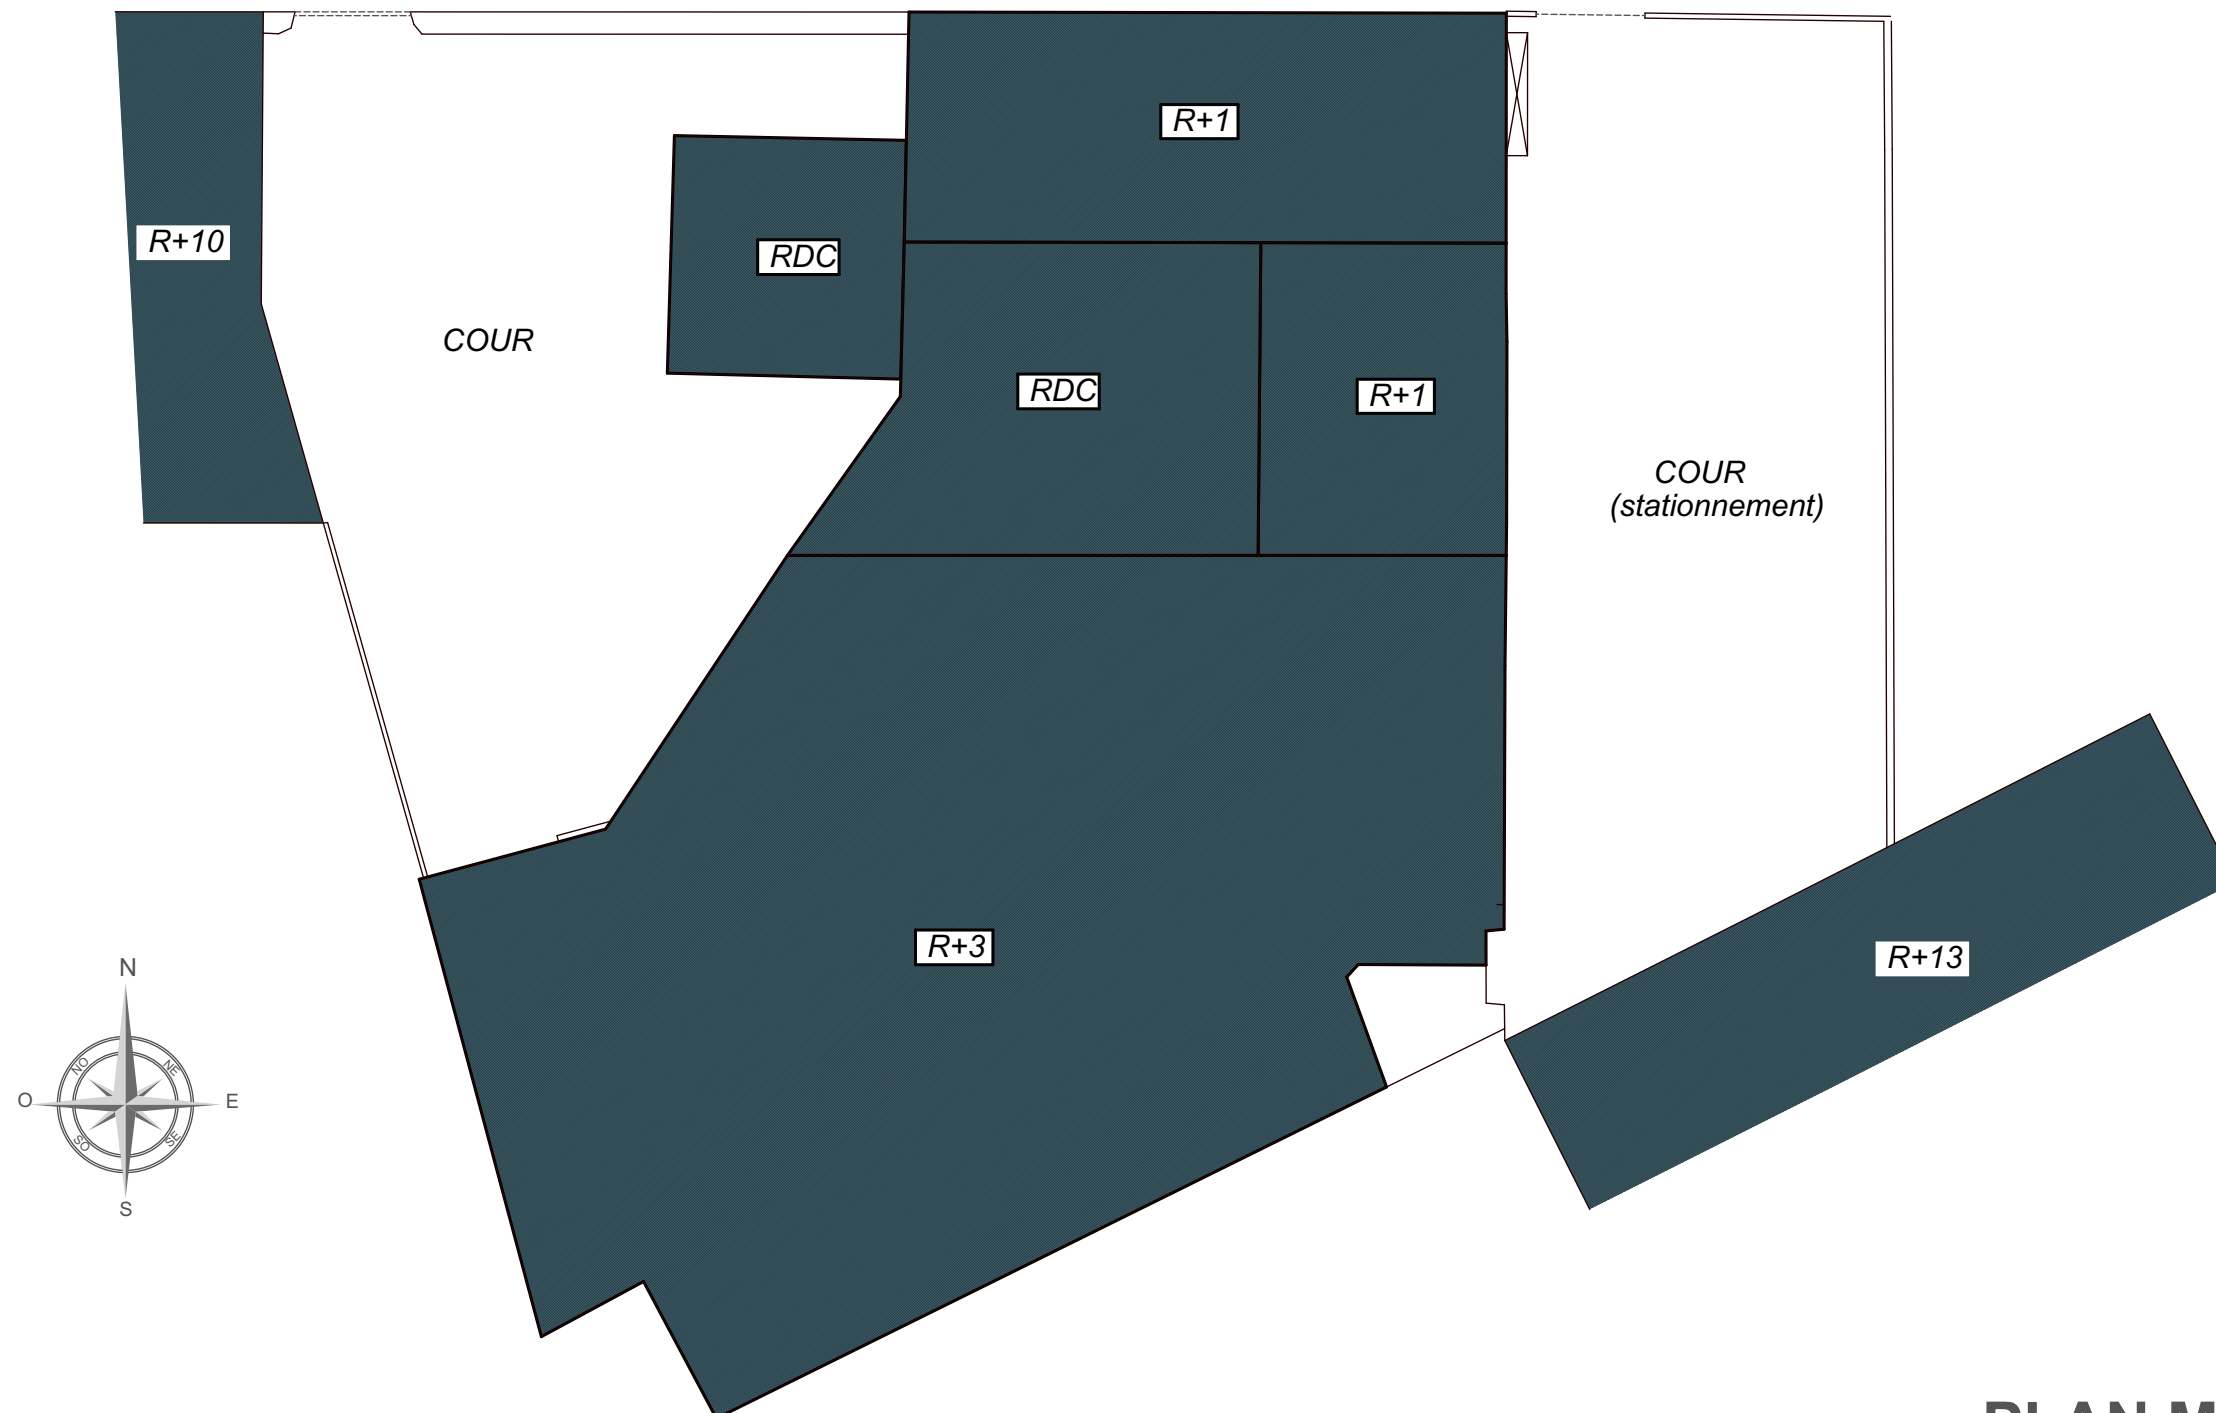

PLAN MASSE - Ech: 1/200

Ouvrage :

Aménagement plateau de bureaux pour Franprix
42 Boulevard DIDEROT - 75 012 PARIS



Maître d'ouvrage:

#Société du client

Maître d'œuvre :	
------------------	--

- 5, rue d'Autun
71 100 - Chalon-sur-Saône
Tel : 03 85 46 29 14 Fax : 03 85 93 45 14 / Port : 06 16 10 61 25



N° de plan:

Titre:

APS-03	PLAN MASSE
--------	------------

Echelle :

Format :

N° de projet :

#PIn

Contact :

Emmanuel
MARECHAL

N° de contact :

06	16	10	61	25
----	----	----	----	----

Email :

e.marechal.mf@orange.fr

Les cotes sont données à titre indicatif et doivent être vérifiées sur site


[illegible]




PLAN RDC - Ech: 1/100

Ouvrage :		Maître d'ouvrage :			Maître d'œuvre :		ReviD		ChID	Nom de changement	Date
Aménagement plateau de bureaux pour Franprix		#Société du client			- 5, rue d'Autun		A				31/05/2018
42 Boulevard DIDEROT - 75 012 PARIS					71 100 - Chalon-sur-Saône		B				04/06/2018
					Tel : 03 85 46 29 14 Fax : 03 85 93 45 14 / Port : 06 16 10 61 25		C			MODIF ASCENSEUR	17/07/2018
N° de plan:	Titre:	Echelle :	Format :	N° de projet :	Contact :	N° de contact :	Email :				
APS-04	PLAN RDC - PROJET		A3	#Pln	Emmanuel MARECHAL	06 16 10 61 25	e.marechal.mf@orange.fr				
Les cotes sont données à titre indicatif et doivent etre vérifiées sur site											

PLAN ETAGE 1 - Ech: 1/100

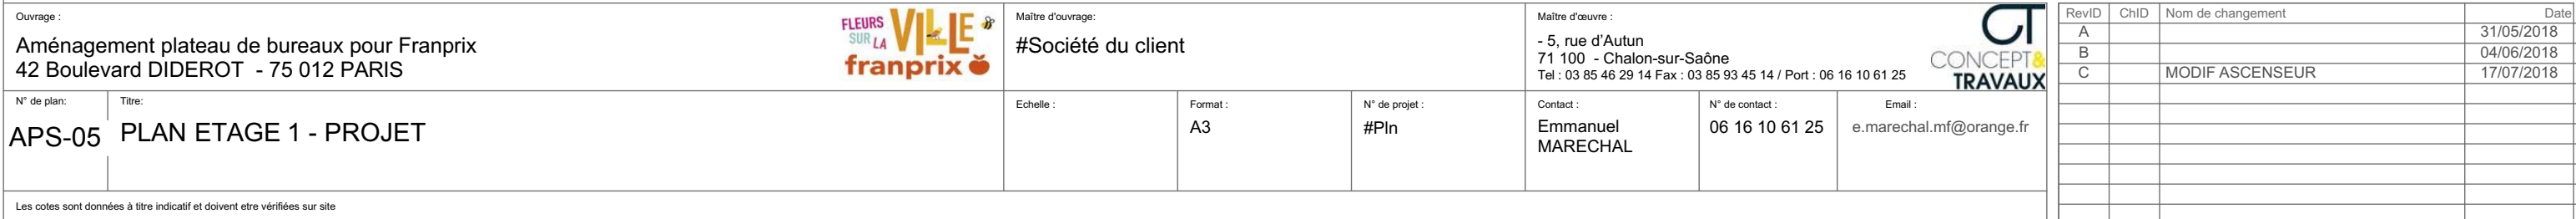

ETAT PROJETE

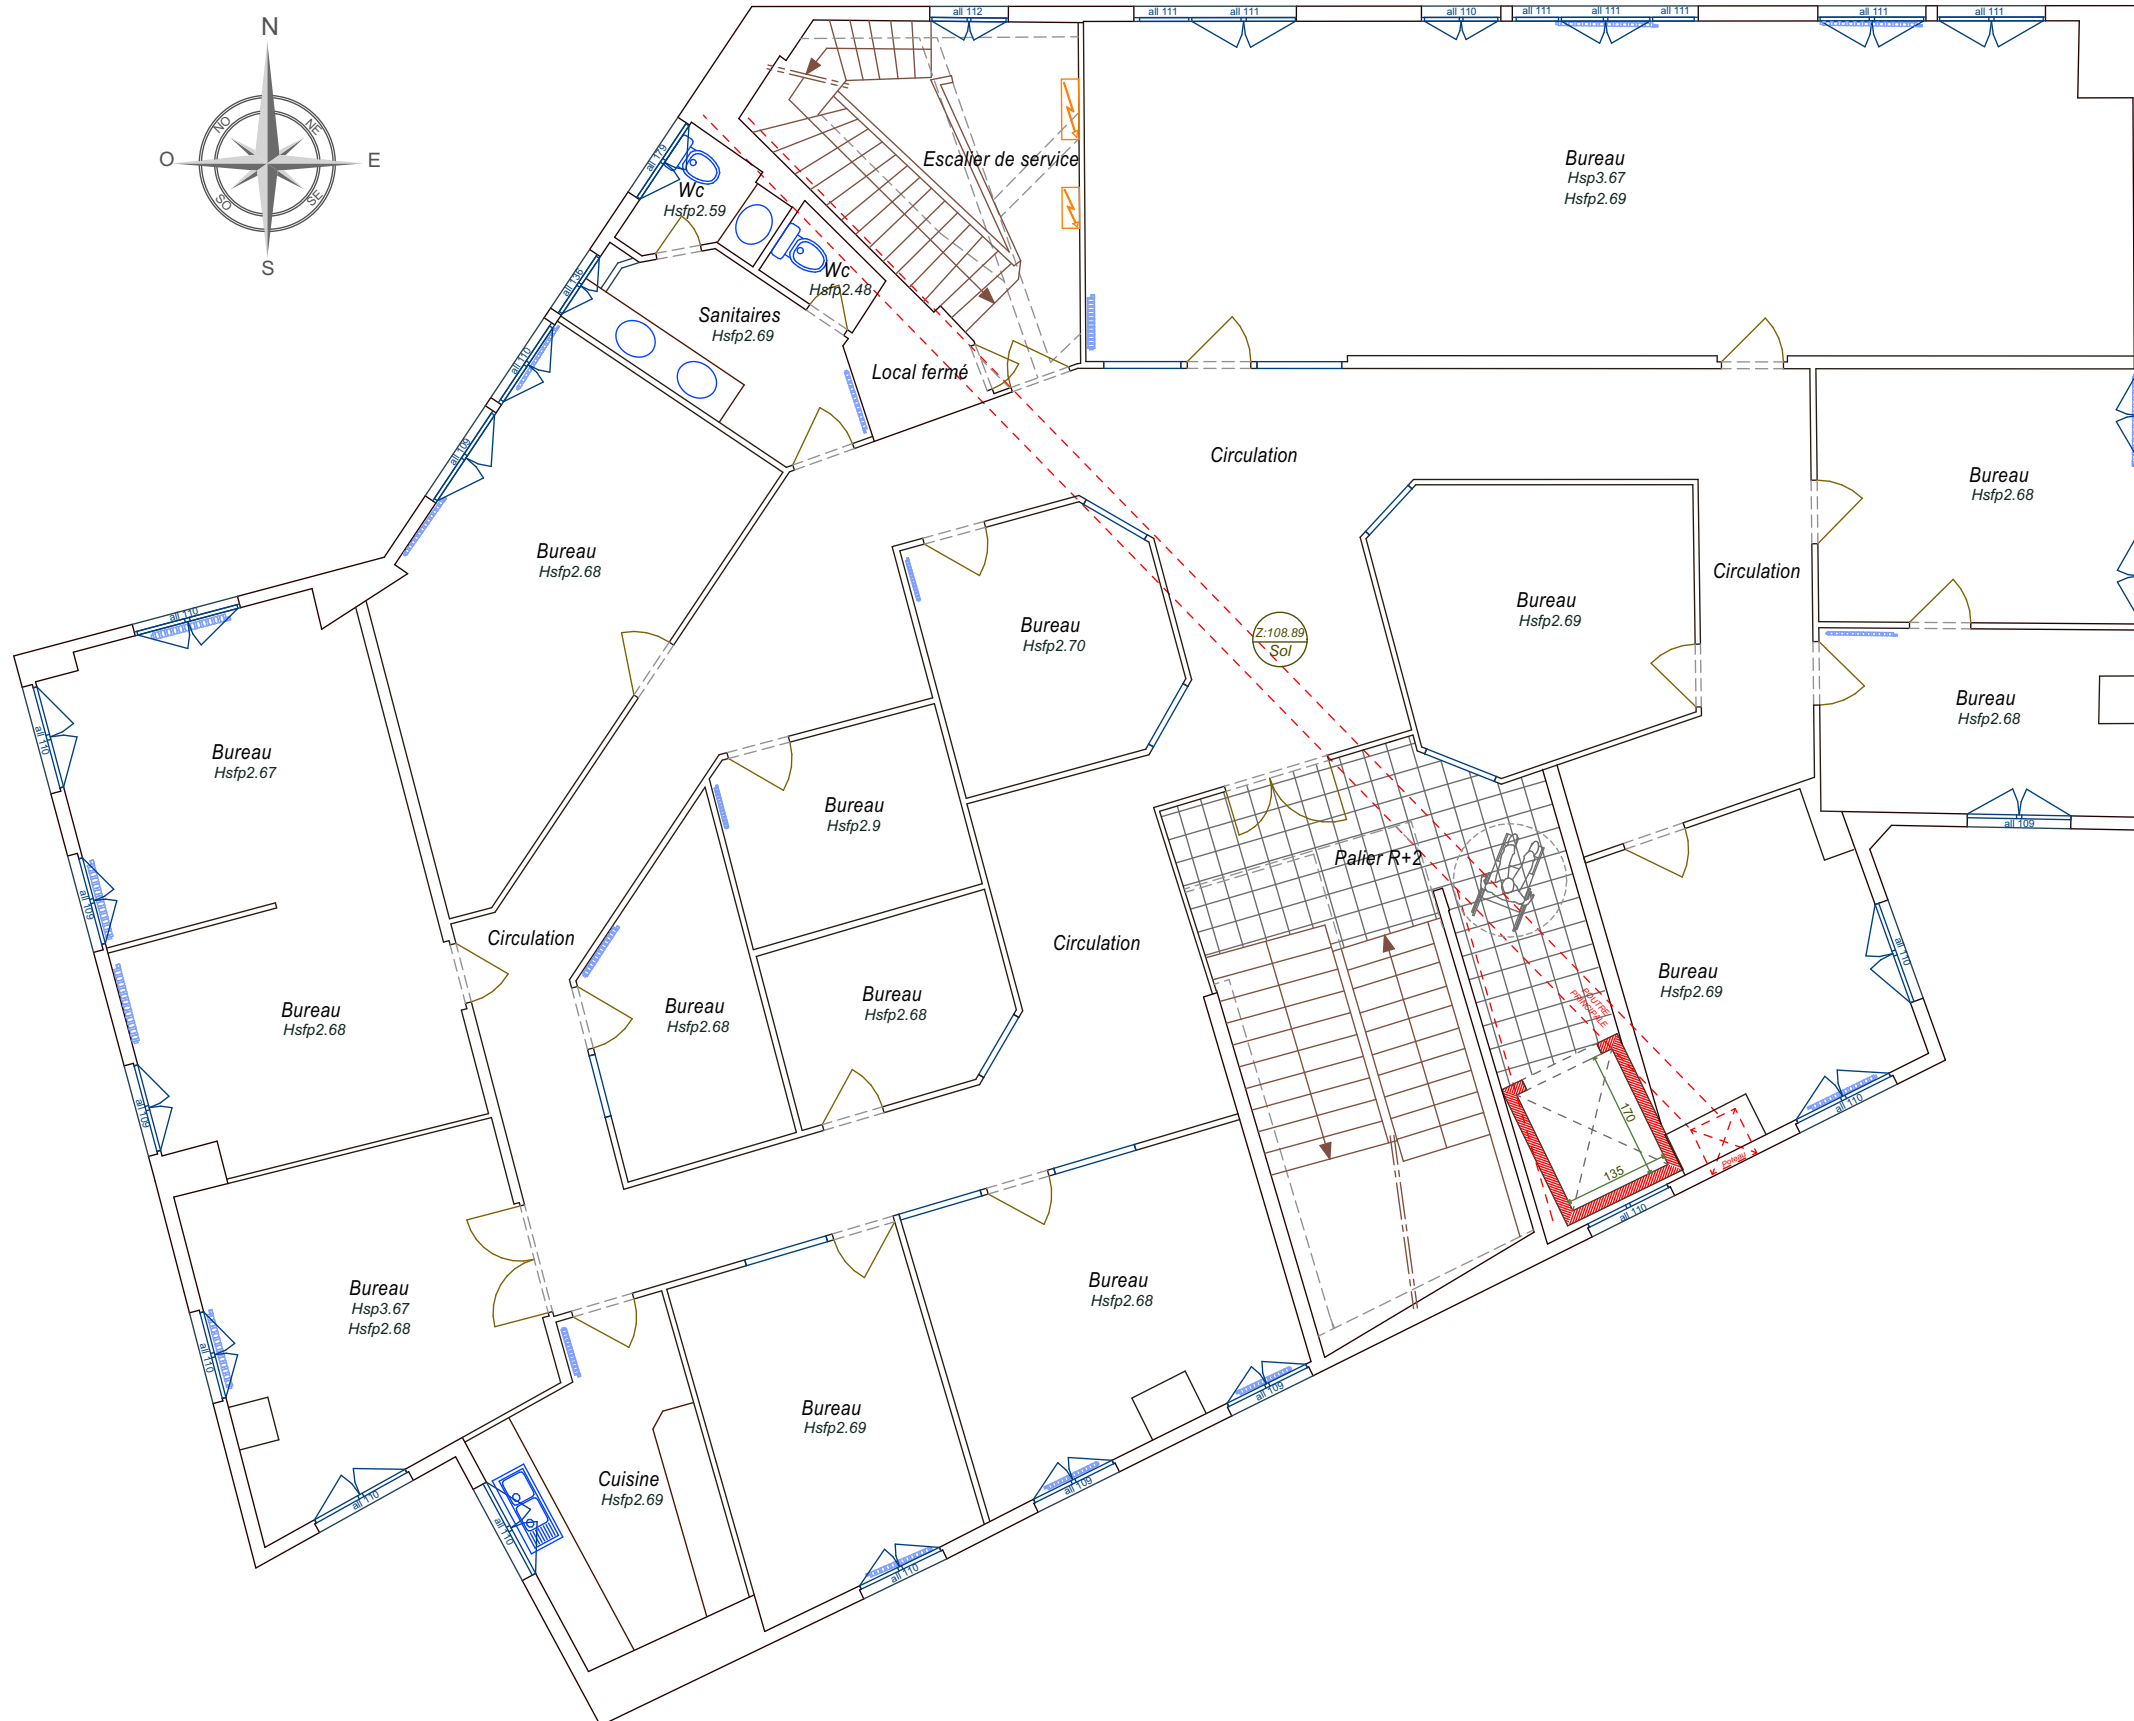

PLAN ETAGE 2 - Ech: 1/100

Ouvrage :
Aménagement plateau de bureaux pour Franprix
42 Boulevard DIDEROT - 75 012 PARIS

N° de plan:	Titre:
APS-06	PLAN ETAGE 2 - PROJET

FLEURS SUR LA VILLE franprix

Maître d'ouvrage:

#Société du client

Echelle :

Format :
A3

N° de projet :
#PIn

Maître d'œuvre :
- 5, rue d'Autun
71 100 - Chalons-sur-Saône
Tel : 03 85 46 29 14 Fax : 03 85 93 45 14 / Port : 06 16 10 61 25

Contact :
Emmanuel
MARECHAL

N° de contact :	06 16 10 61 25
-----------------	----------------

Email :
e.marechal.mf@orange.fr

GT
CONCEPT
TRAVAUX



RevID	ChID	Nom de changement	Date
A			31/05/2018
B			04/06/2018
C		MODIF ASCENSEUR	17/07/2018

Les cotes sont données à titre indicatif et doivent être vérifiées sur site

ETAT PROJETE



PLAN ETAGE 3 - Ech: 1/100

Ouvrage : Aménagement plateau de bureaux pour Franprix 42 Boulevard DIDEROT - 75 012 PARIS			 Maître d'ouvrage : #Société du client			 Maître d'œuvre : - 5, rue d'Autun 71 100 - Chalons-sur-Saône Tel : 03 85 46 29 14 Fax : 03 85 93 45 14 / Port : 06 16 10 61 25			RevID	ChID	Nom de changement	Date												
N° de plan : APS-07 Titre : PLAN ETAGE 3 - PROJET			Echelle :			Format : A3			N° de projet : #Pln			Contact : Emmanuel MARECHAL			N° de contact : 06 16 10 61 25			Email : e.marechal.mf@orange.fr			A			31/05/2018
																					B			04/06/2018
																					C		MODIF ASCENSEUR	17/07/2018
Les cotes sont données à titre indicatif et doivent etre vérifiées sur site																								

BILAN DES SURFACES

RDC

Surface Bureaux	00,00 m²
Surface Circulation	41,12 m²
Surface totale plateau	00,00 m²

ETAGE 1

Surface Bureaux	297,91 m²
Surface Circulation	98,19 m²
Surface totale plateau	396,10 m²

ETAGE 2

Surface Bureaux	302,95 m²
Surface Circulation	96,03 m²
Surface totale plateau	398,98 m²

ETAGE 3

Surface Bureaux	178,46 m²
Surface Circulation	31,20 m²
Surface totale plateau	209,66 m²

Ouvrage :

Aménagement plateau de bureaux pour Franprix
42 Boulevard DIDEROT - 75 012 PARIS



Maître d'ouvrage:

#Société du client

Maître d'œuvre :	
------------------	--

- 5, rue d'Autun
71 100 - Chalon-sur-Saône
Tel : 03 85 46 29 14 Fax : 03 85 93 45 14 / Port : 06 16 10 61 25



N° de plan:

Titre:

Echelle :

Format :

N° de projet :	
----------------	--

Contact :	
-----------	--

Emmanuel
MARECHAL

N° de contact :

06 16 10 61 25

Email :

e.marechal.mf@orange.fr

Les cotes sont données à titre indicatif et doivent être vérifiées sur site

[illegible]