








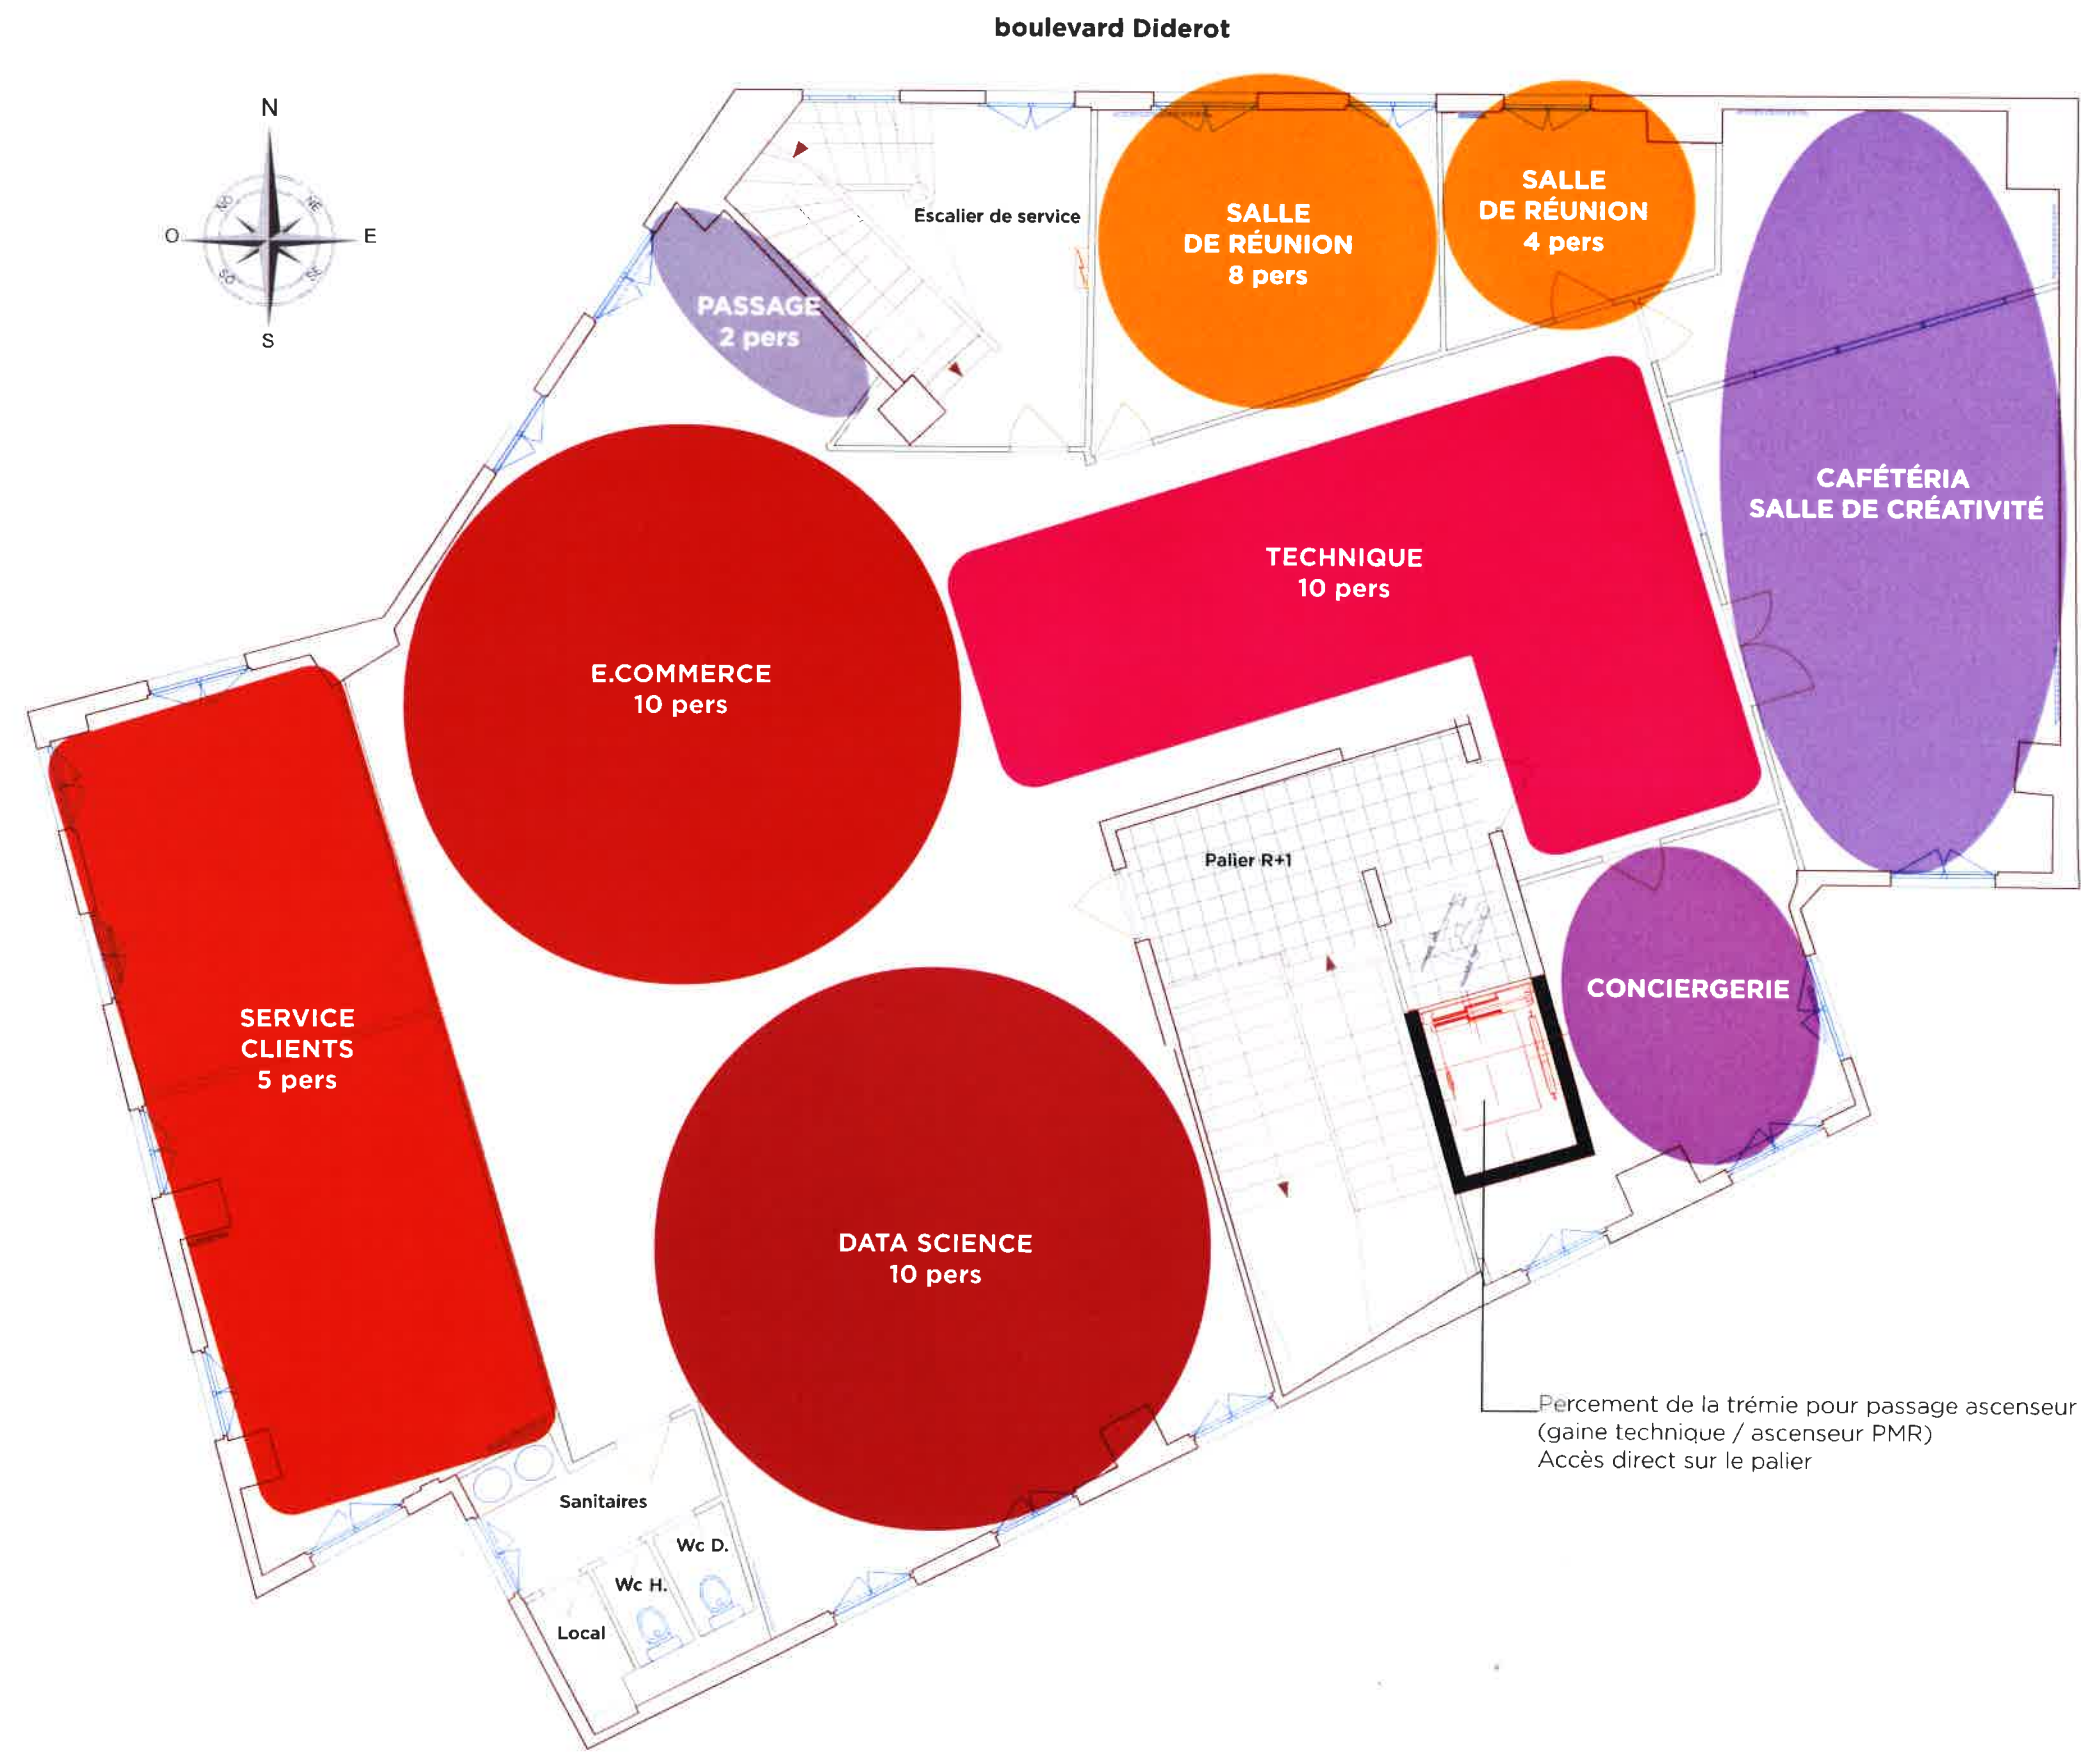


R+1 | Zoning



BUREAUX FERMÉS		
	SERVICES CLIENTS 5 pers (1 manager)	47m²
BUREAUX OUVERTS		
	E.COMMERCE 10 pers (2 managers)	199m²
	DATA SCIENCE 10 pers (1 manager)	
	TECHNIQUE 10 pers (1 manager)	
SALLES DE RÉUNION		
	SALLE DE RÉUNION 8 pers	19m²
	SALLE DE RÉUNION 4 pers	9m²
AUTRES		
	CAFÉTÉRIA	47m²
	CONCIERGERIE	17,5m²
SURFACE		
hors Wc/palier/escalier de secours)		338,5m²

**boulevard Diderot**

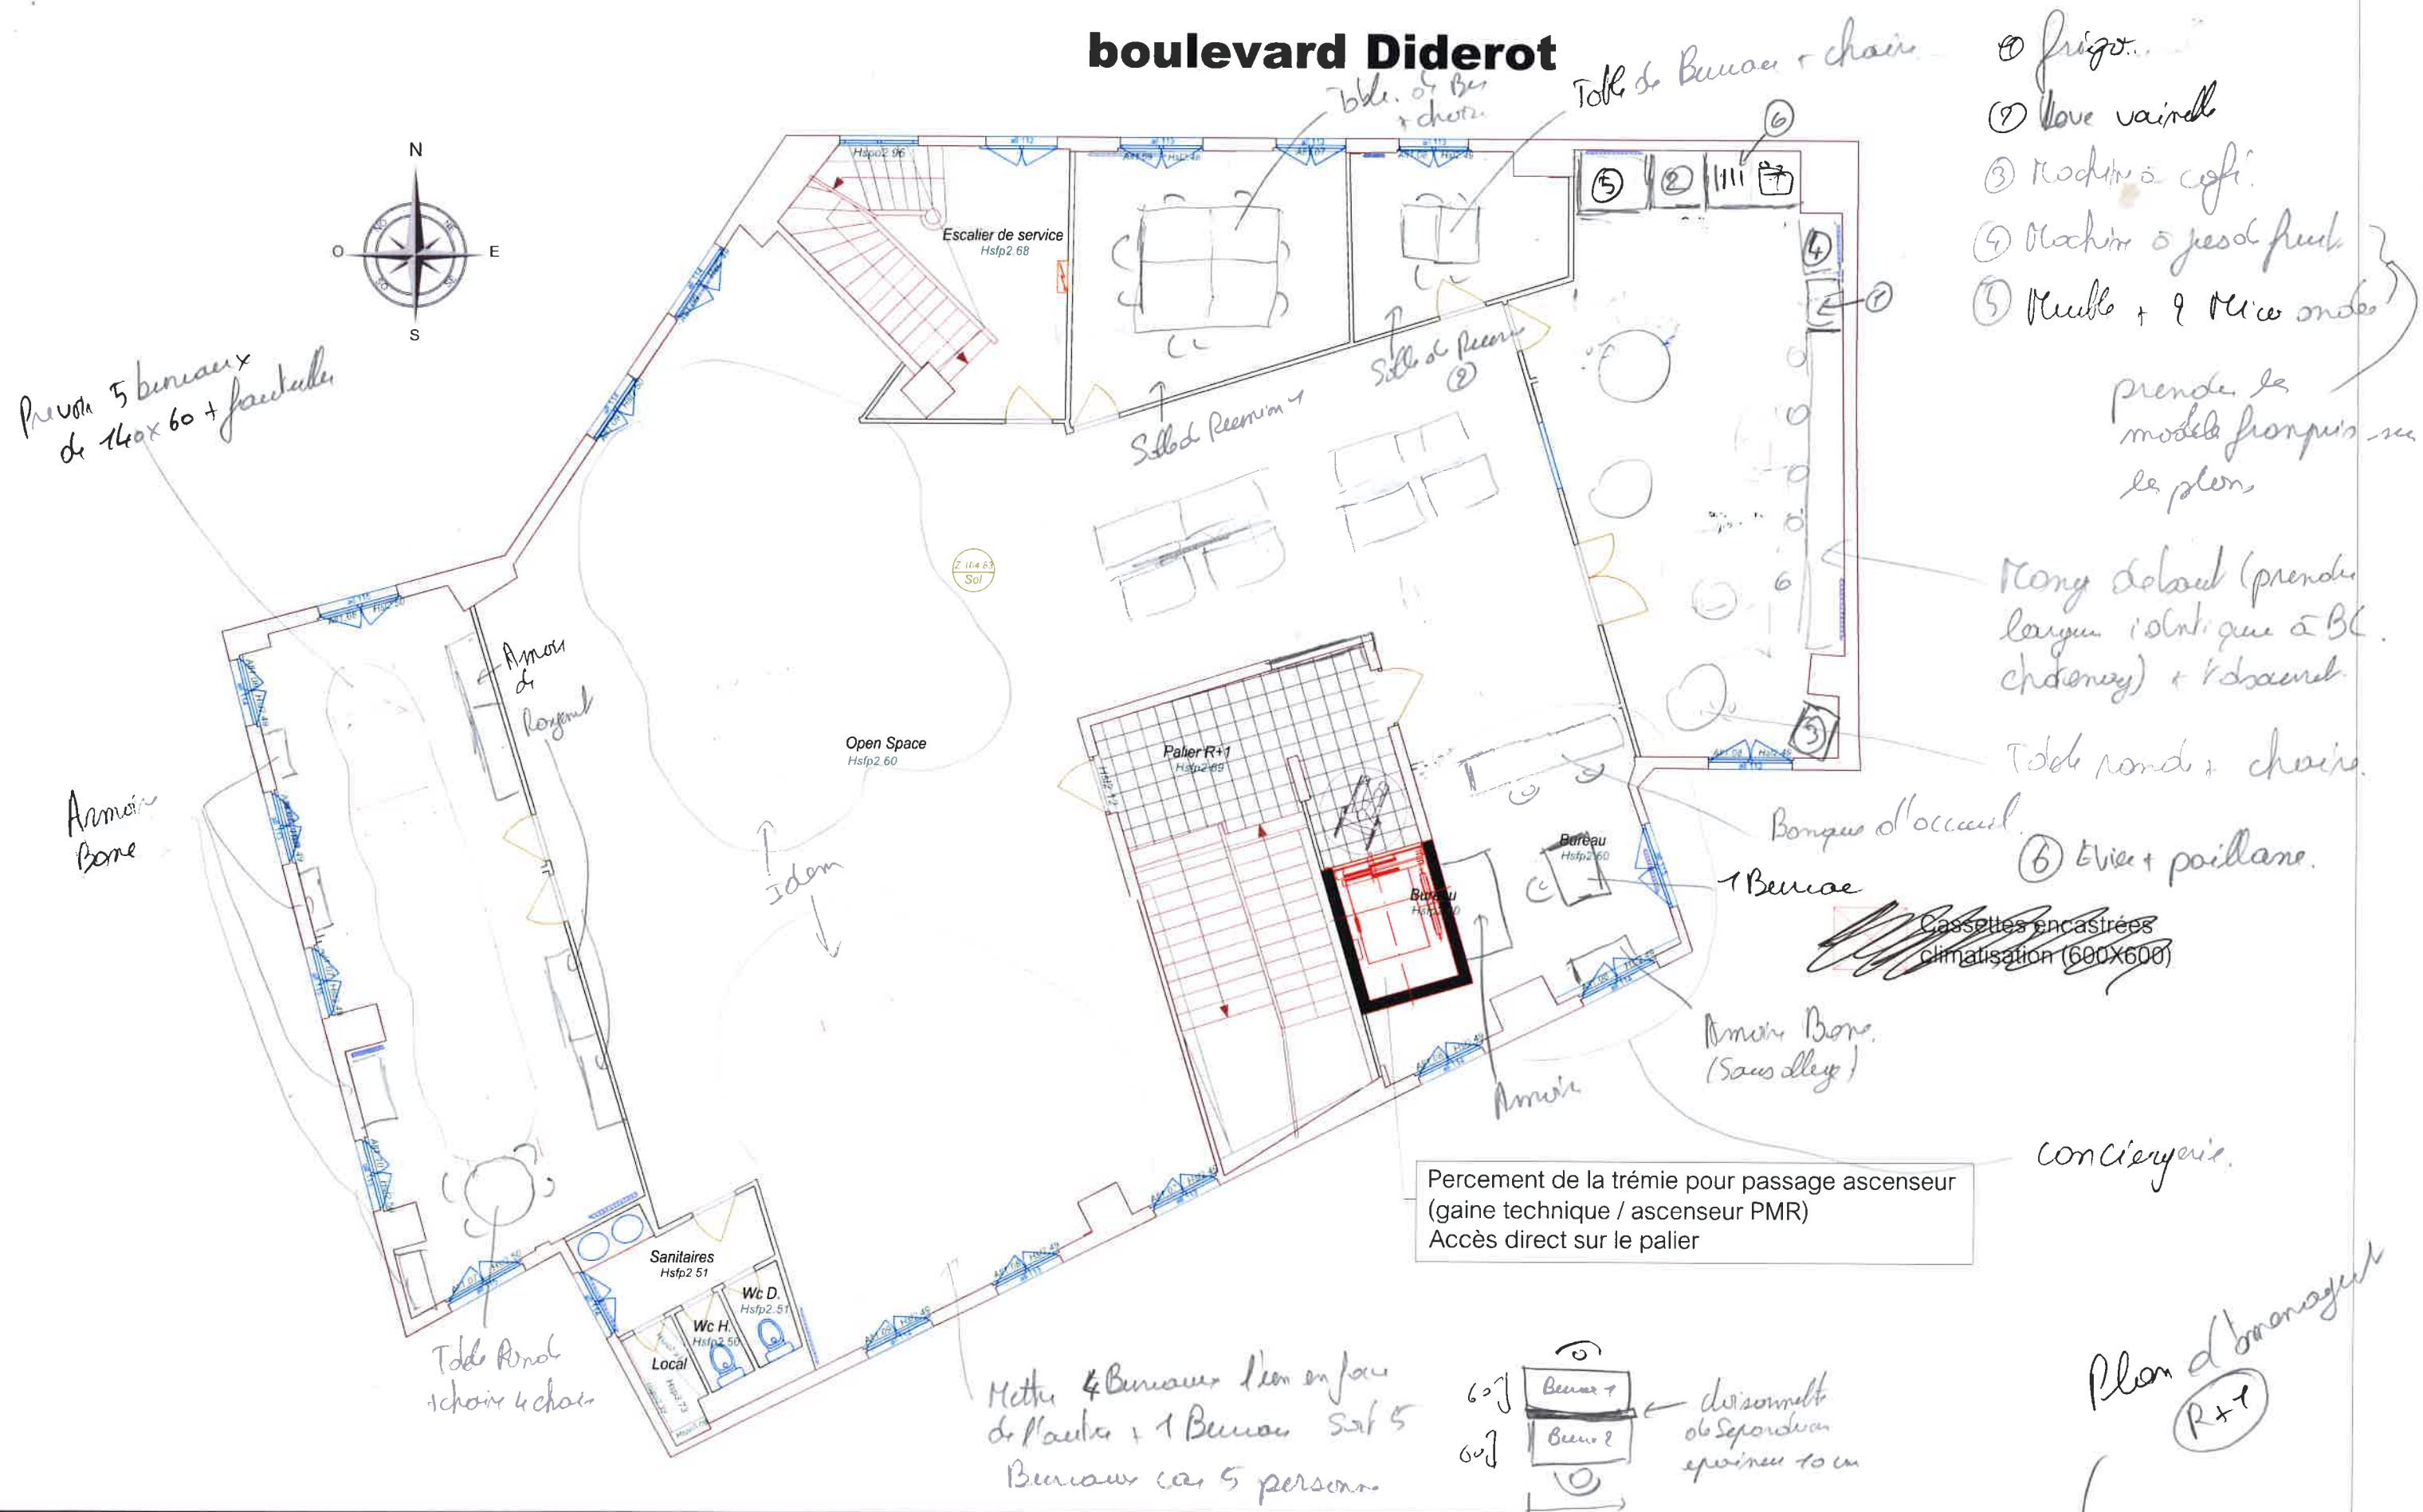Maître d'ouvrage:

Maitre d'oeuvre:

**franprix**  **FRANPRIX**  
142 Boulevard Diderot  
75012 PARIS



CONCEPT ET TRAVAUX Emmanuel MARECHAL  
5 Rue d'Aulun  
71100 CHALON SUR SAONE  
Tél. 03.85.46.29.14 - Fax. 03.85.93.45.14

Phase:

ESQ | ~~PRO~~ | CONT | DPC | DOE

Dessiné par: Aurore PEROT  
IDS

## Indice

Num	Date	Observations

19004760

Plan:

## Indice:

Titre: PROJET

11  
Date:  
25.06.2018

A  
Echelle(s)  
1/200

~~Plan étage 1~~  
~~Projet~~

Plan d'ensemble