

Lot DEMOLITION

Maître d'ouvrage:

franprix  FRANPRIX
142 Boulevard Diderot
75012 PARIS

Maitre d'oeuvre:



CONCEPT ET TRAVAUX Emmanuel MARECHAL
5 Rue d'Autun
71100 CHALON SUR SAONE
Tél. 03.85.46.29.14 - Fax. 03.85.93.45.14

Phase:

ESQ	PRO	CONT	DCE	DOE
-----	-----	------	-----	-----

Déssiné par: Aurore PEROT
IDS

Indice

Num	Date	Observations
C	28.07	

Plan:

...


Date:
10.08.2018

Indice:

A
Echelle(s)
...

Titre:

DCE

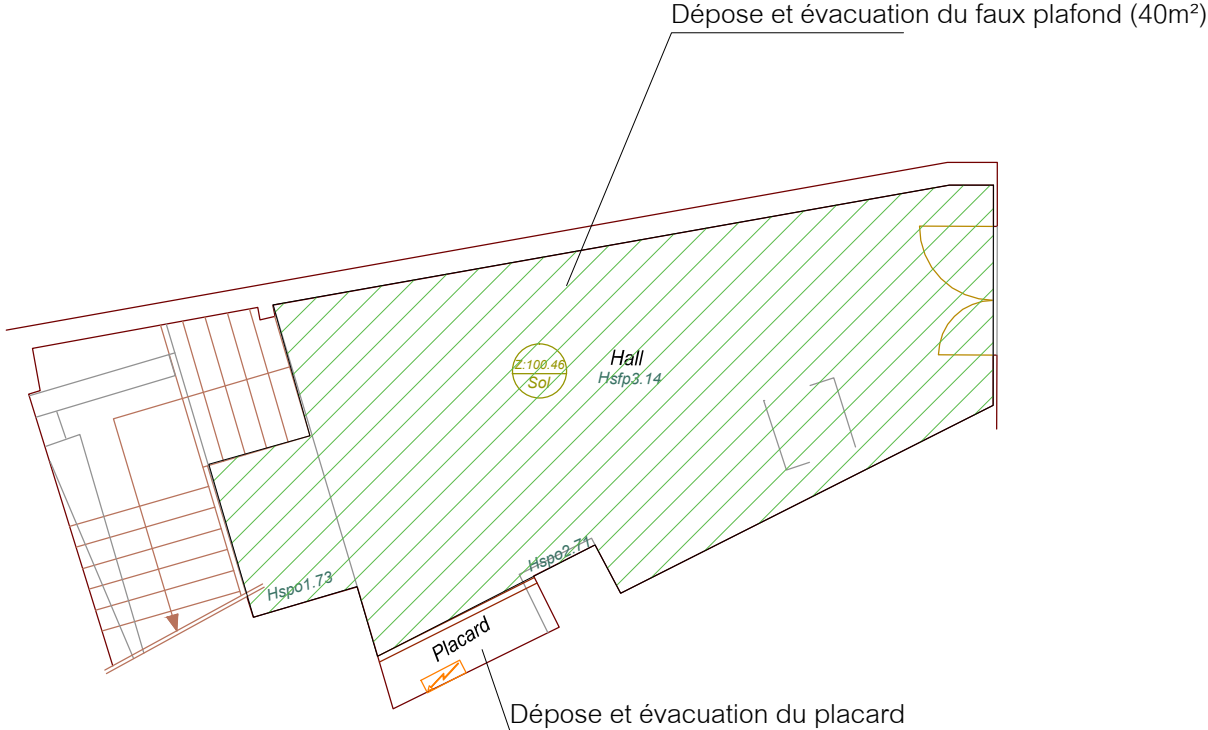

Maître d'ouvrage:

franprix  FRANPRIX
142 Boulevard Diderot
75012 PARIS

Maitre d'oeuvre:



CONCEPT ET TRAVAUX Emmanuel MARECHAL
5 Rue d'Autun
71100 CHALON SUR SAONE
Tél. 03.85.46.29.14 - Fax. 03.85.93.45.14

Phase:

ESQ	PRO	CONT	DCE	DOE
-----	-----	------	-----	-----

Déssiné par: Aurore PEROT
IDS



Indice

Num	Date	Observations
C	28.07	

Plan: 19 Indice: A Titre: DCE

Date: 10.08.2018 Echelle(s): 1/100
Démolition - Curage
Rez de chaussée

boulevard Diderot

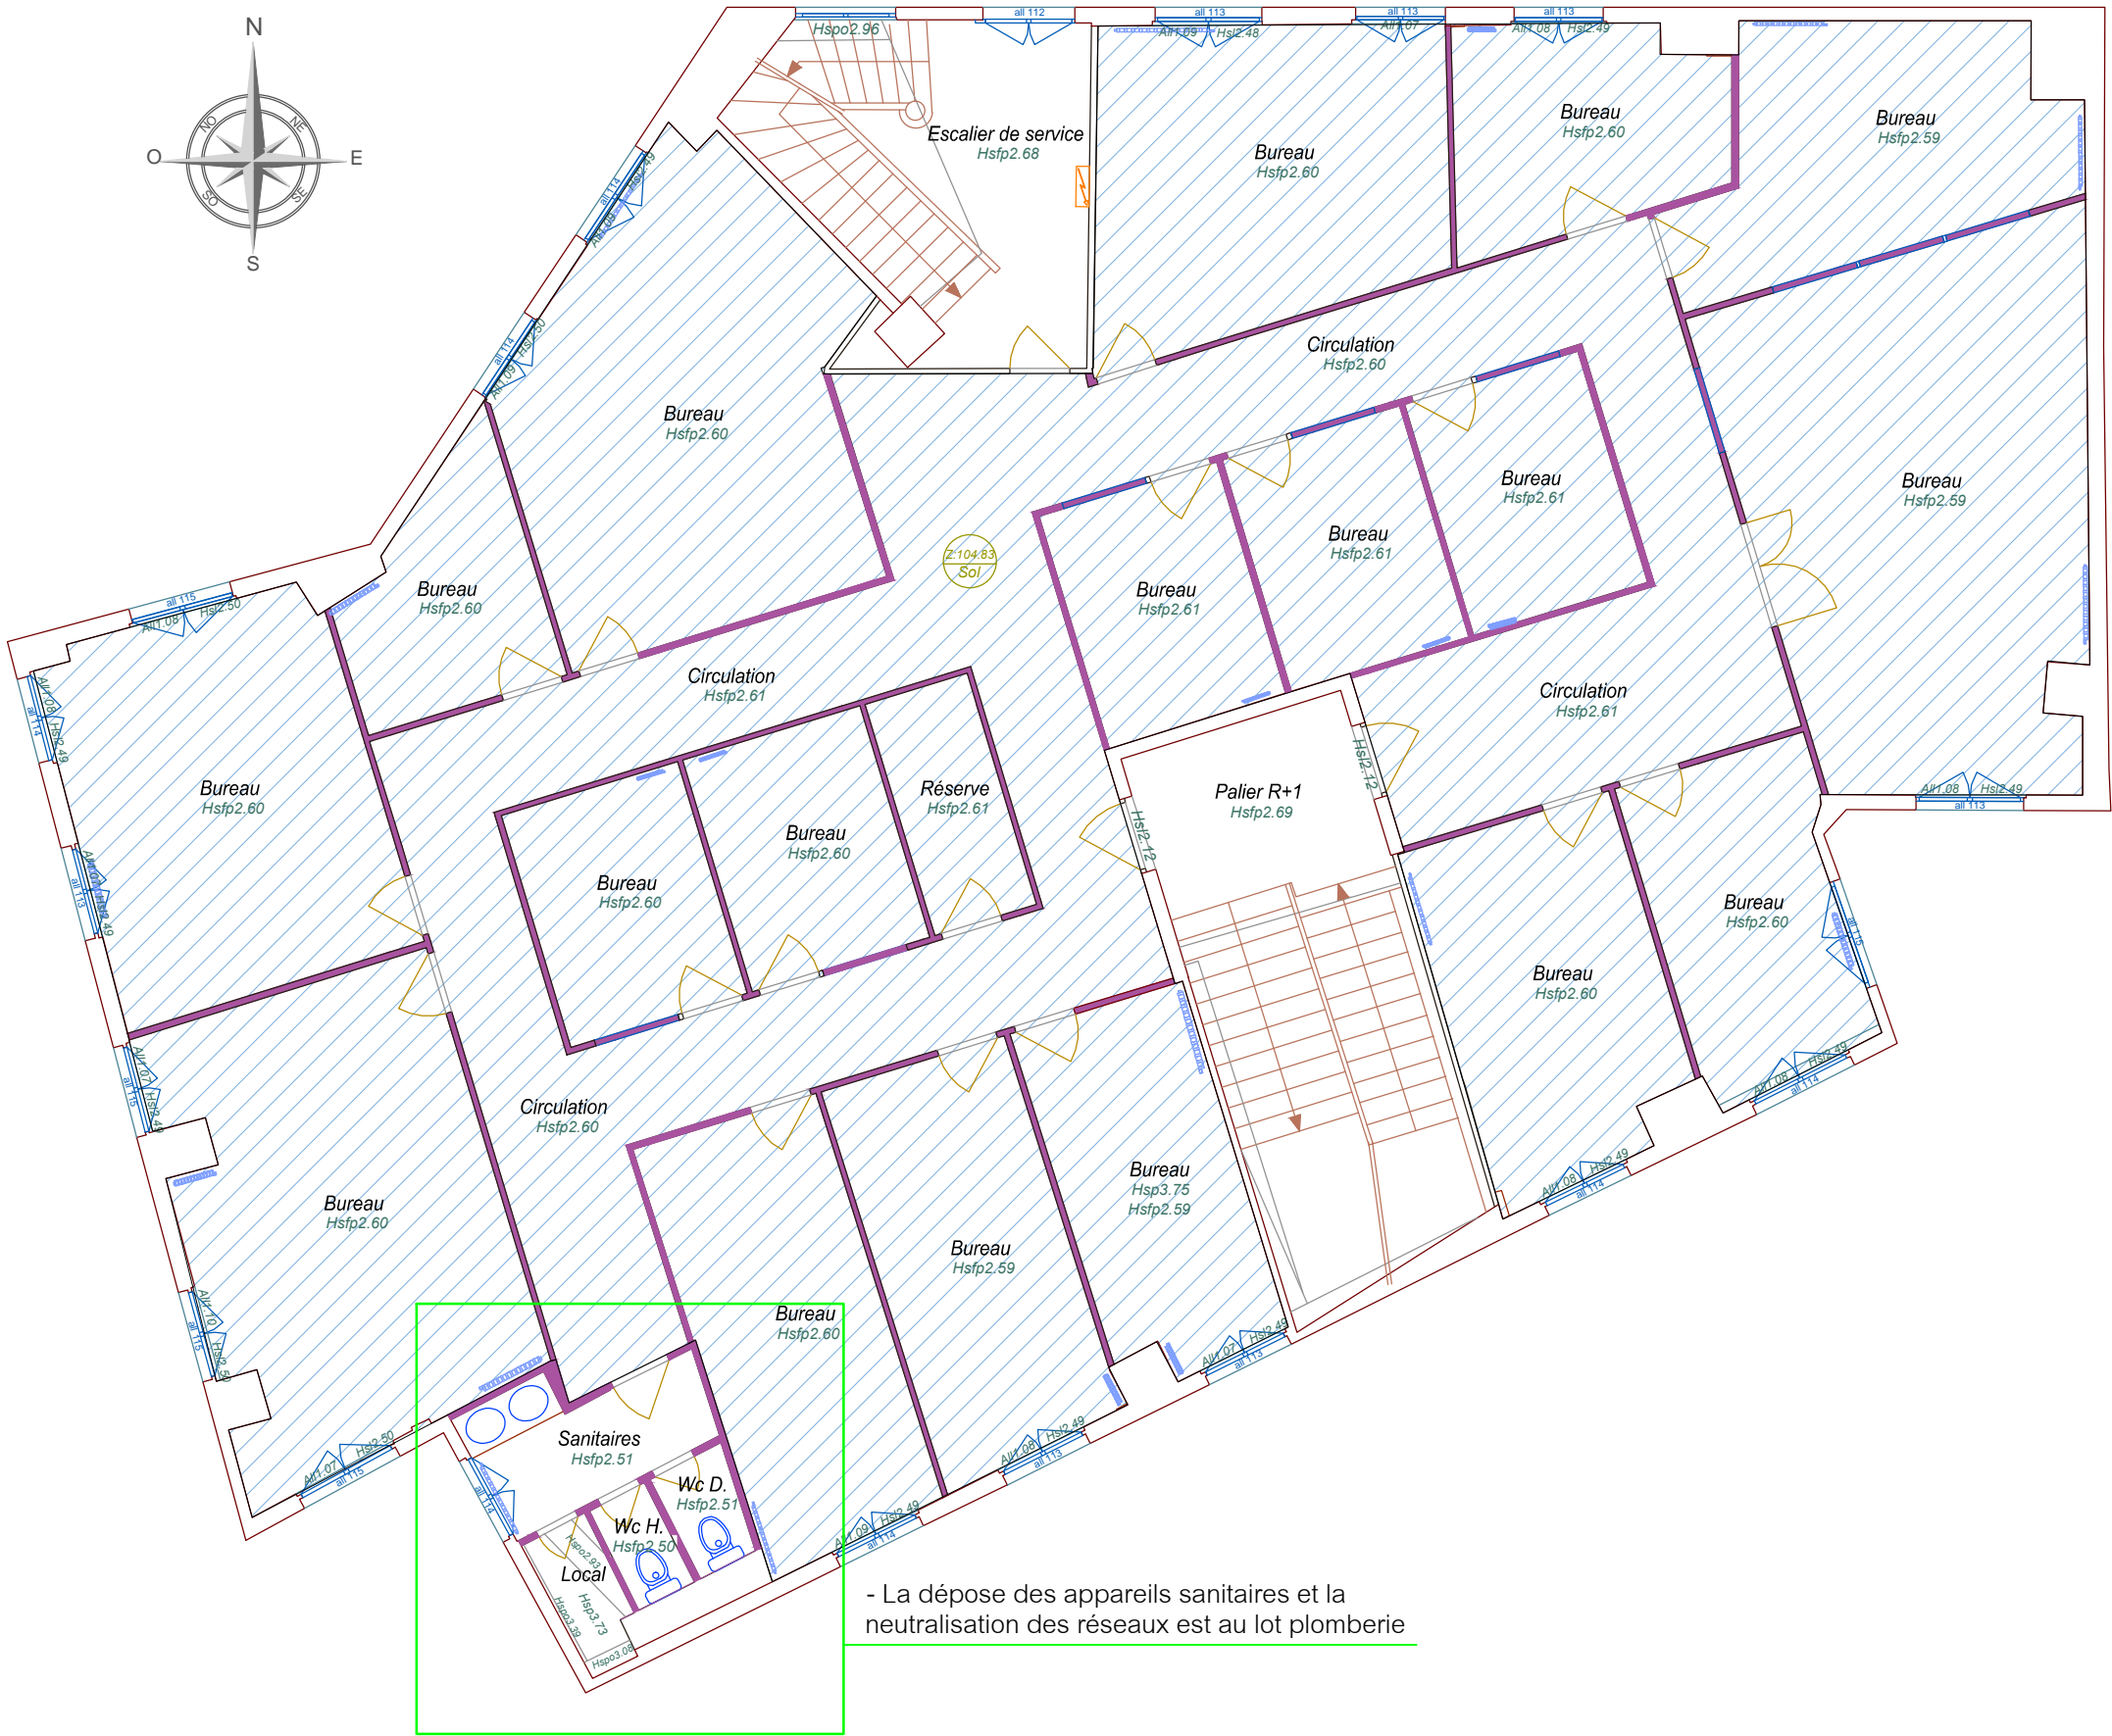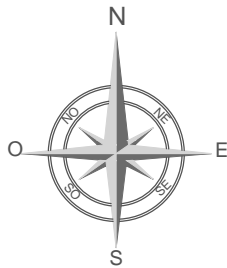

- Dépose et évacuation de l'ensemble des cloisons amovibles de distribution
- Dépose et évacuation de l'ensemble du faux plafond en dalles minérales (357m²)
- Arrachage et évacuation de la moquette compris grattage de la colle, ponçage si nécessaire (357m²)

- La dépose des appareils sanitaires et la neutralisation des réseaux est au lot plomberie

Maître d'ouvrage:

franprix  FRANPRIX
142 Boulevard Diderot
75012 PARIS

Maitre d'oeuvre:



CONCEPT ET TRAVAUX Emmanuel MARECHAL
5 Rue d'Autun
71100 CHALON SUR SAONE
Tél. 03.85.46.29.14 - Fax. 03.85.93.45.14

Phase:

ESQ	PRO	CONT	DCE	DOE
-----	-----	------	-----	-----

Dessiné par: Aurore PEROT
IDS

Indice

Num	Date	Observations
C	28.07	

Plan:

20

Date:

10.08.2018

Indice:

A



Echelle(s)
1/100

Titre:


DCE
Démolition - Curage
R+1


boulevard Diderot

- La dépose des appareils sanitaires et la neutralisation des réseaux est au lot plomberie

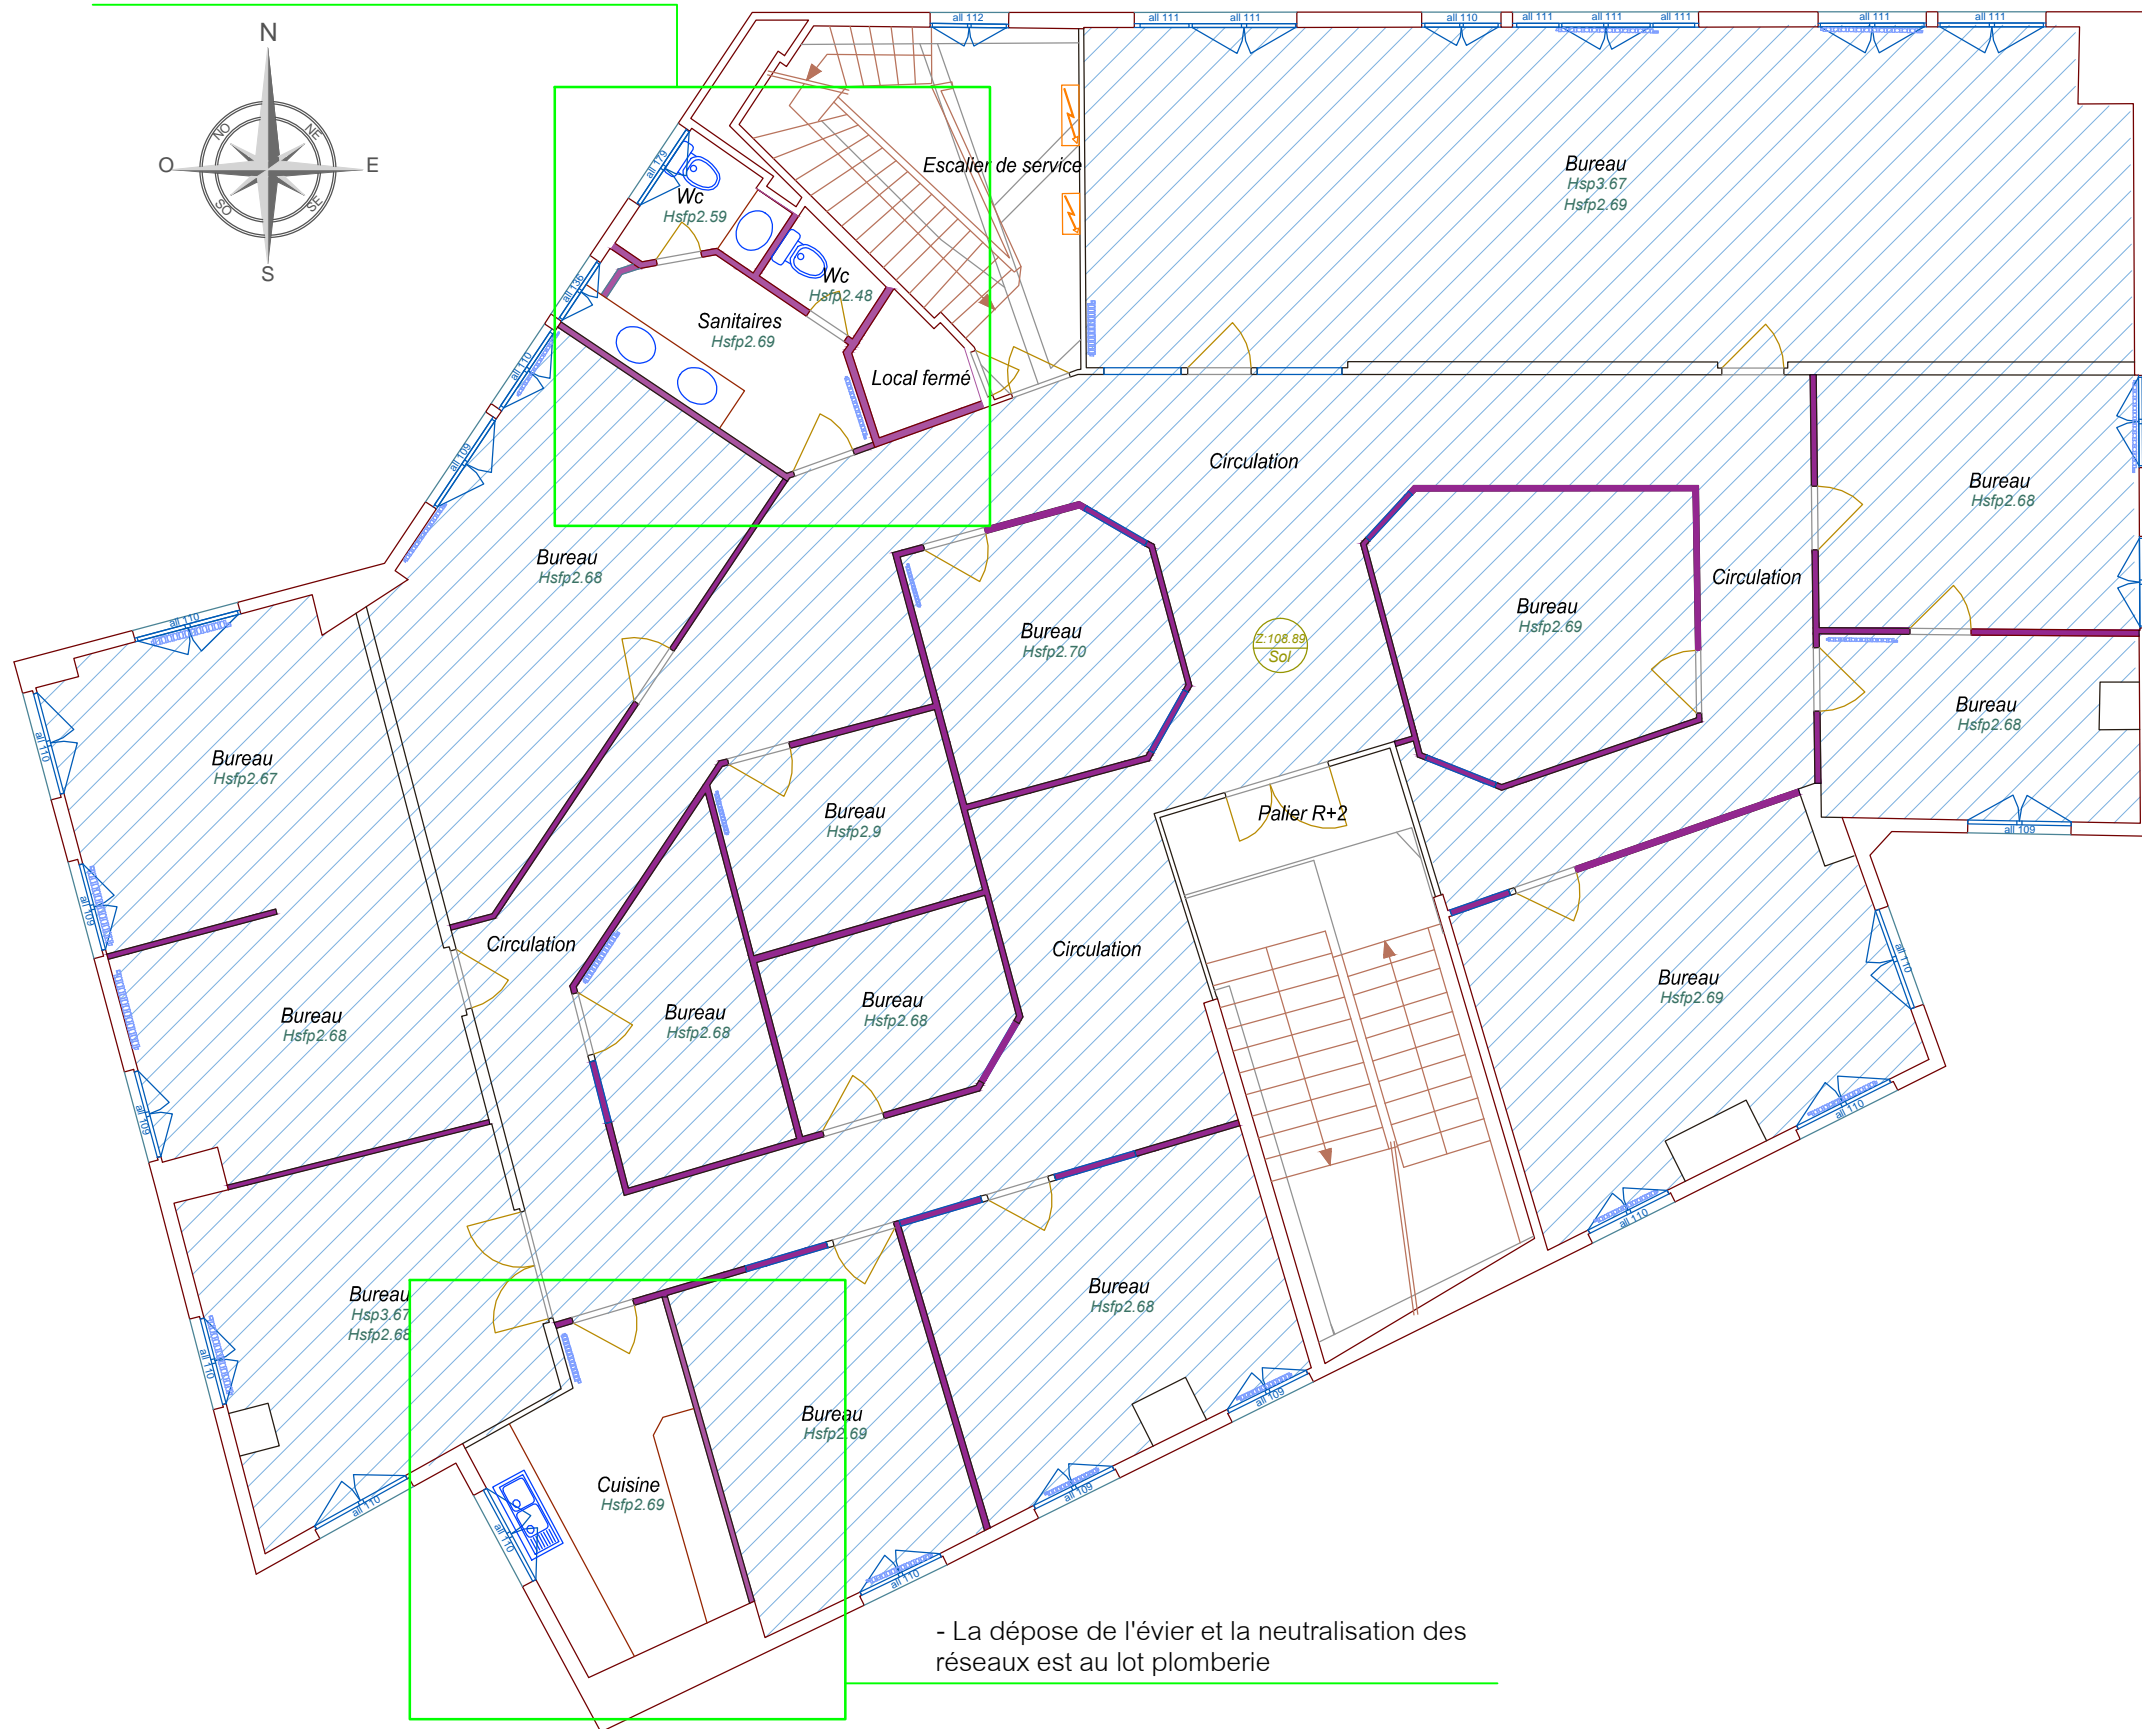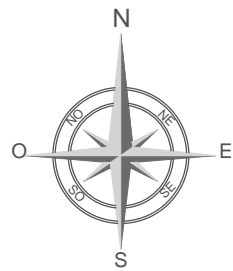

— Dépose et évacuation de l'ensemble des cloisons amovibles de distribution

 - Dépose et évacuation de l'ensemble du faux plafond en dalles minérales (350m²)

 - Arrachage et évacuation de la moquette compris grattage de la colle, ponçage si nécessaire (350m²)

- La dépose de l'évier et la neutralisation des réseaux est au lot plomberie

Maître d'ouvrage:

Maitre d'oeuvre:



CONCEPT ET TRAVAUX Emmanuel MARECHAL
5 Rue d'Autun
71100 CHALON SUR SAONE
Tél. 03.85.46.29.14 - Fax. 03.85.93.45.14

Phase: _____

ESQ	PRO	CONT	DCE	DOE
-----	-----	------	----------------	-----

Déssiné par: Aurore PEROT
IDS

Indice

Num	Date	Observations
C	28.07	

Plan:

21

Date:
10.08.2018

Indice:

A


Echelle(s)
1/100

Titre:

DCE

Démolition - Curage
R+2

boulevard Diderot

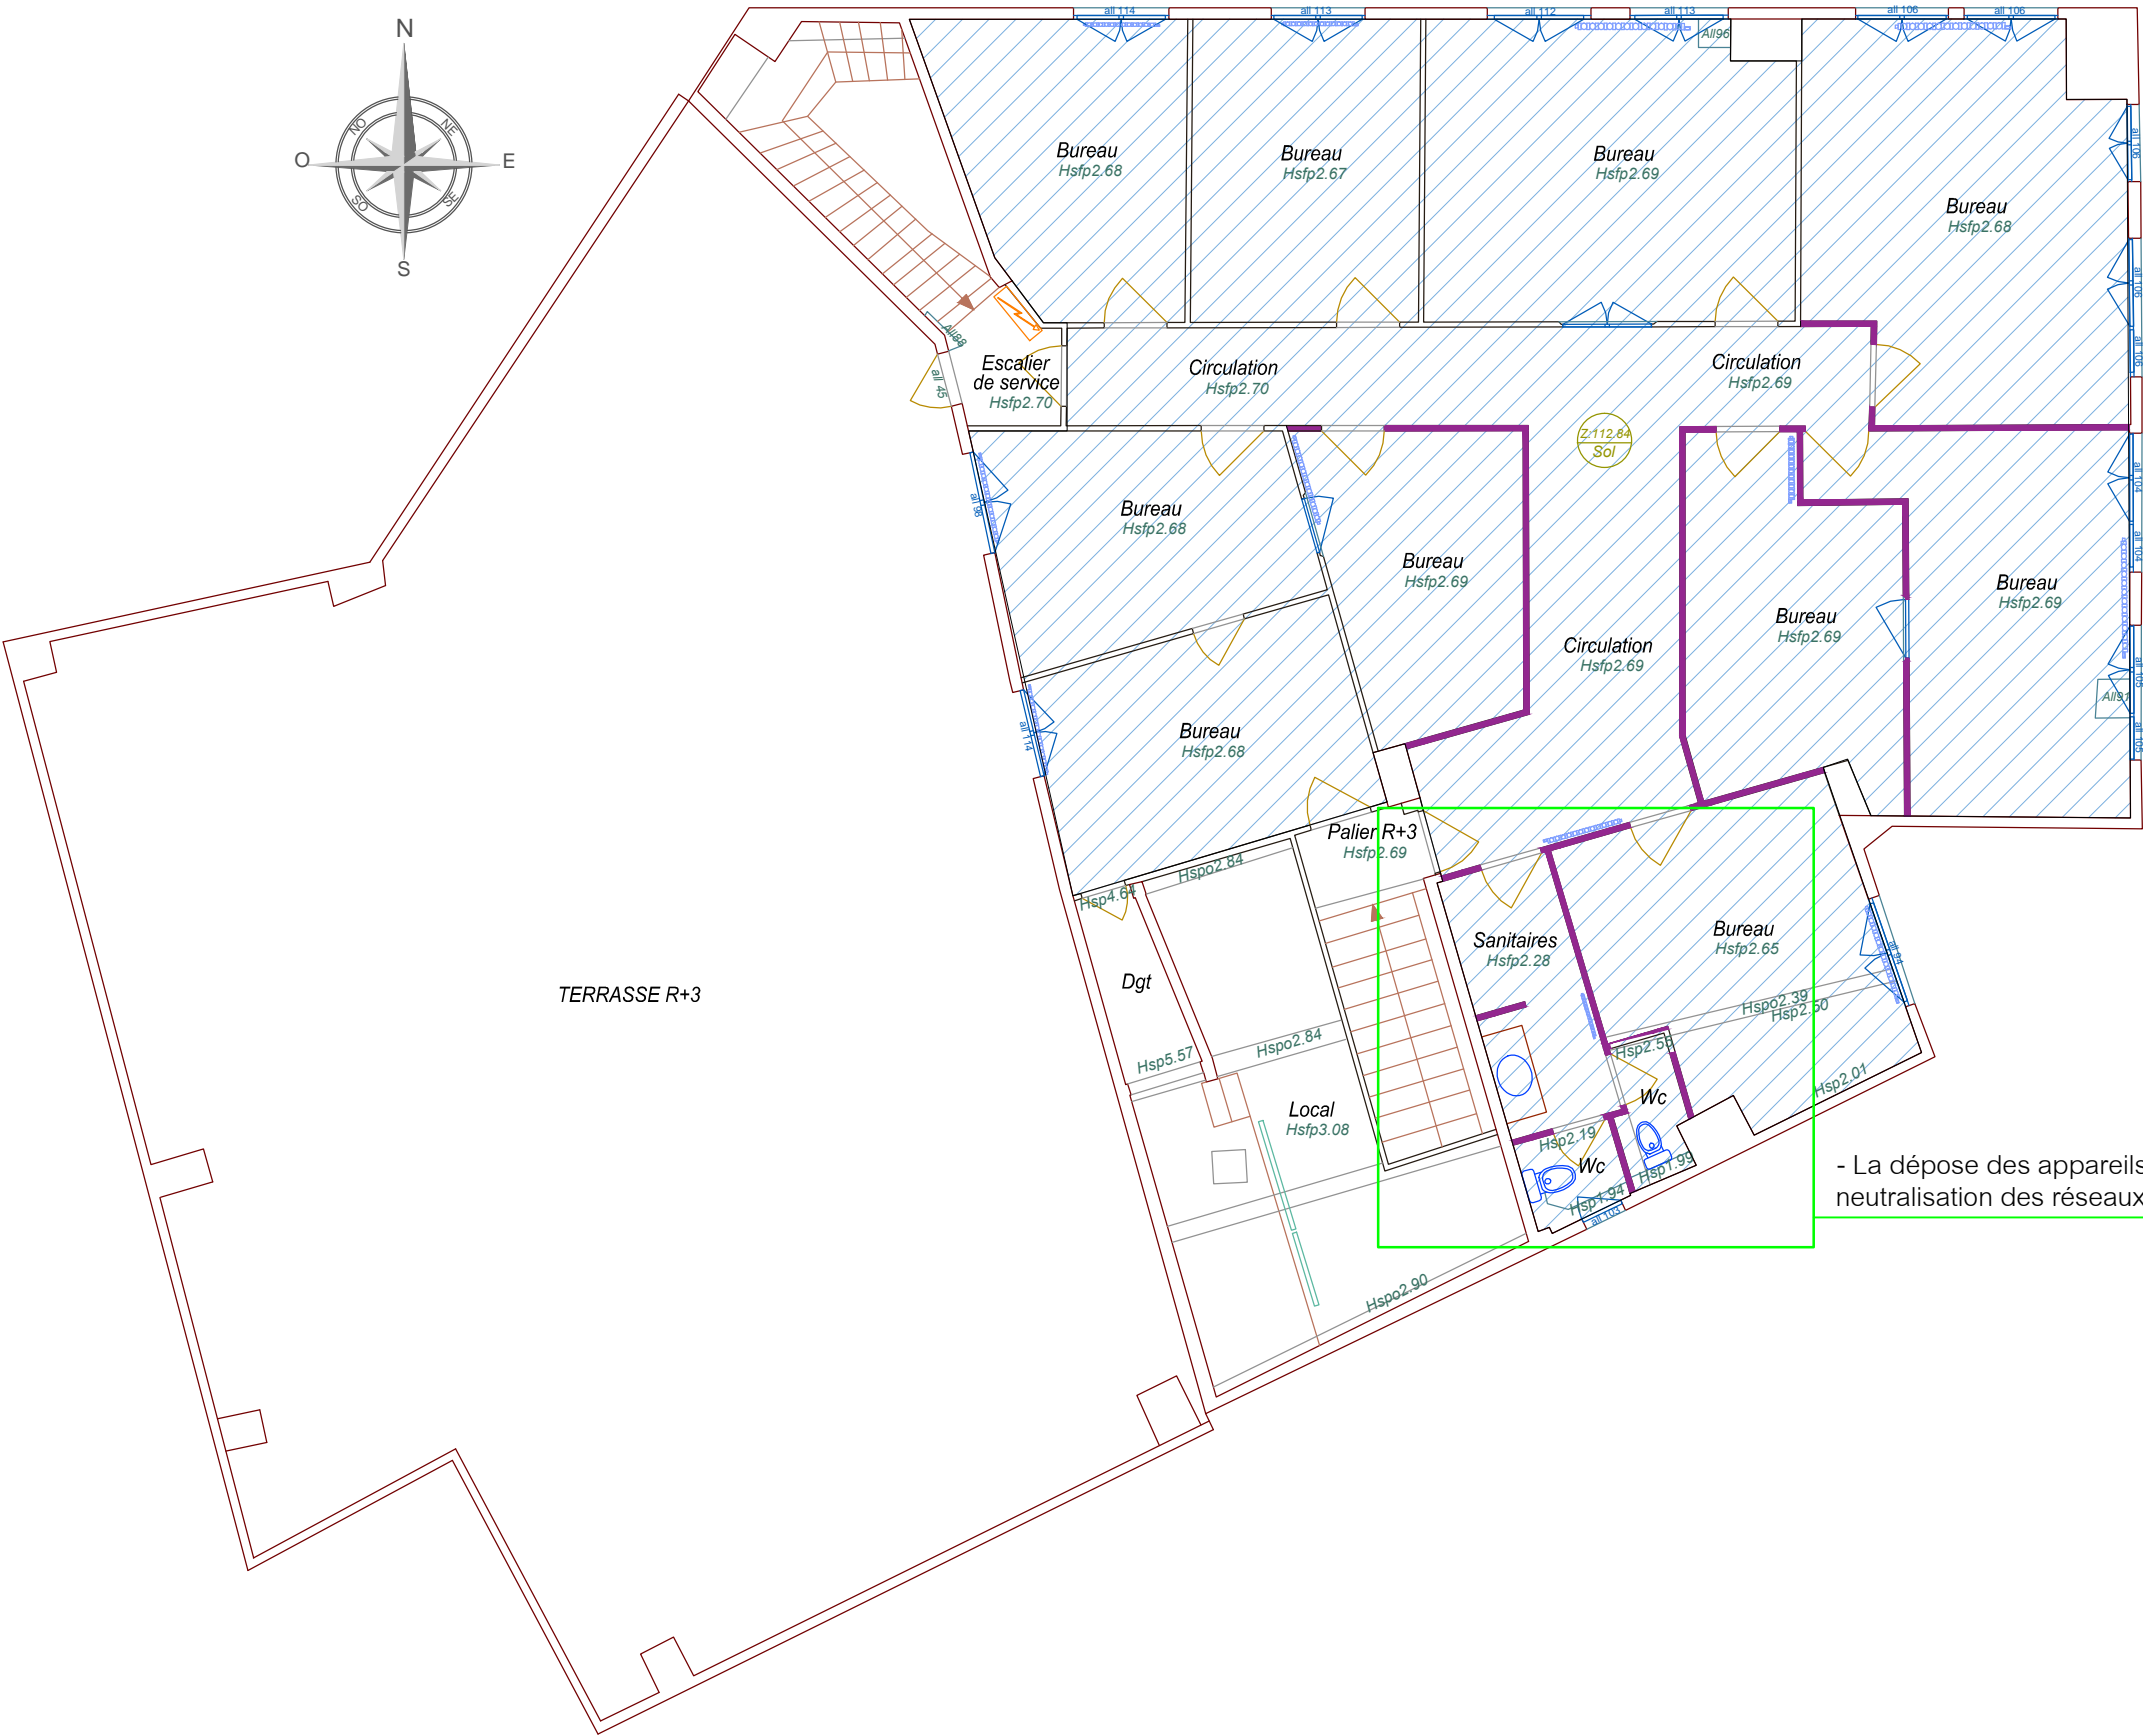

- Dépose et évacuation de l'ensemble des cloisons amovibles de distribution
- Dépose et évacuation de l'ensemble du faux plafond en dalles minérales (182m²)
- Arrachage et évacuation de la moquette compris grattage de la colle, ponçage si nécessaire (182m²)

- La dépose des appareils sanitaires et la neutralisation des réseaux est au lot plomberie

Maître d'ouvrage:

franprix  FRANPRIX
142 Boulevard Diderot
75012 PARIS

Maitre d'oeuvre:



CONCEPT ET TRAVAUX Emmanuel MARECHAL
5 Rue d'Autun
71100 CHALON SUR SAONE
Tél. 03.85.46.29.14 - Fax. 03.85.93.45.14

Phase:

ESQ	PRO	CONT	DCE	DOE
-----	-----	------	-----	-----

Dessiné par: Aurore PEROT
IDS

Indice

Num	Date	Observations
C	28.07	

Plan: Indice: Titre: DCE

22
Date: 10.08.2018
A
Echelle(s) 1/100
Démolition - Curage
R+3