

# Lot MENUISERIE BOIS

Maître d'ouvrage:

**franprix**  FRANPRIX  
142 Boulevard Diderot  
75012 PARIS

Maitre d'oeuvre:



**CONCEPT ET TRAVAUX** Emmanuel MARECHAL  
5 Rue d'Autun  
71100 CHALON SUR SAONE  
Tél. 03.85.46.29.14 - Fax. 03.85.93.45.14

Phase:

ESQ	PRO	CONT	DCE	DOE
-----	-----	------	-----	-----

Déssiné par: Aurore PEROT  
IDS

Indice

Num	Date	Observations
C	28.07	

Plan:

...

Date:


10.08.2018

Indice:


**A**  
Echelle(s)  
...



Titre:

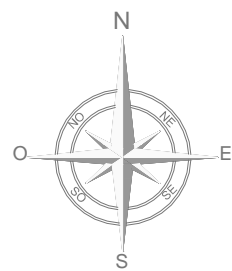DCE

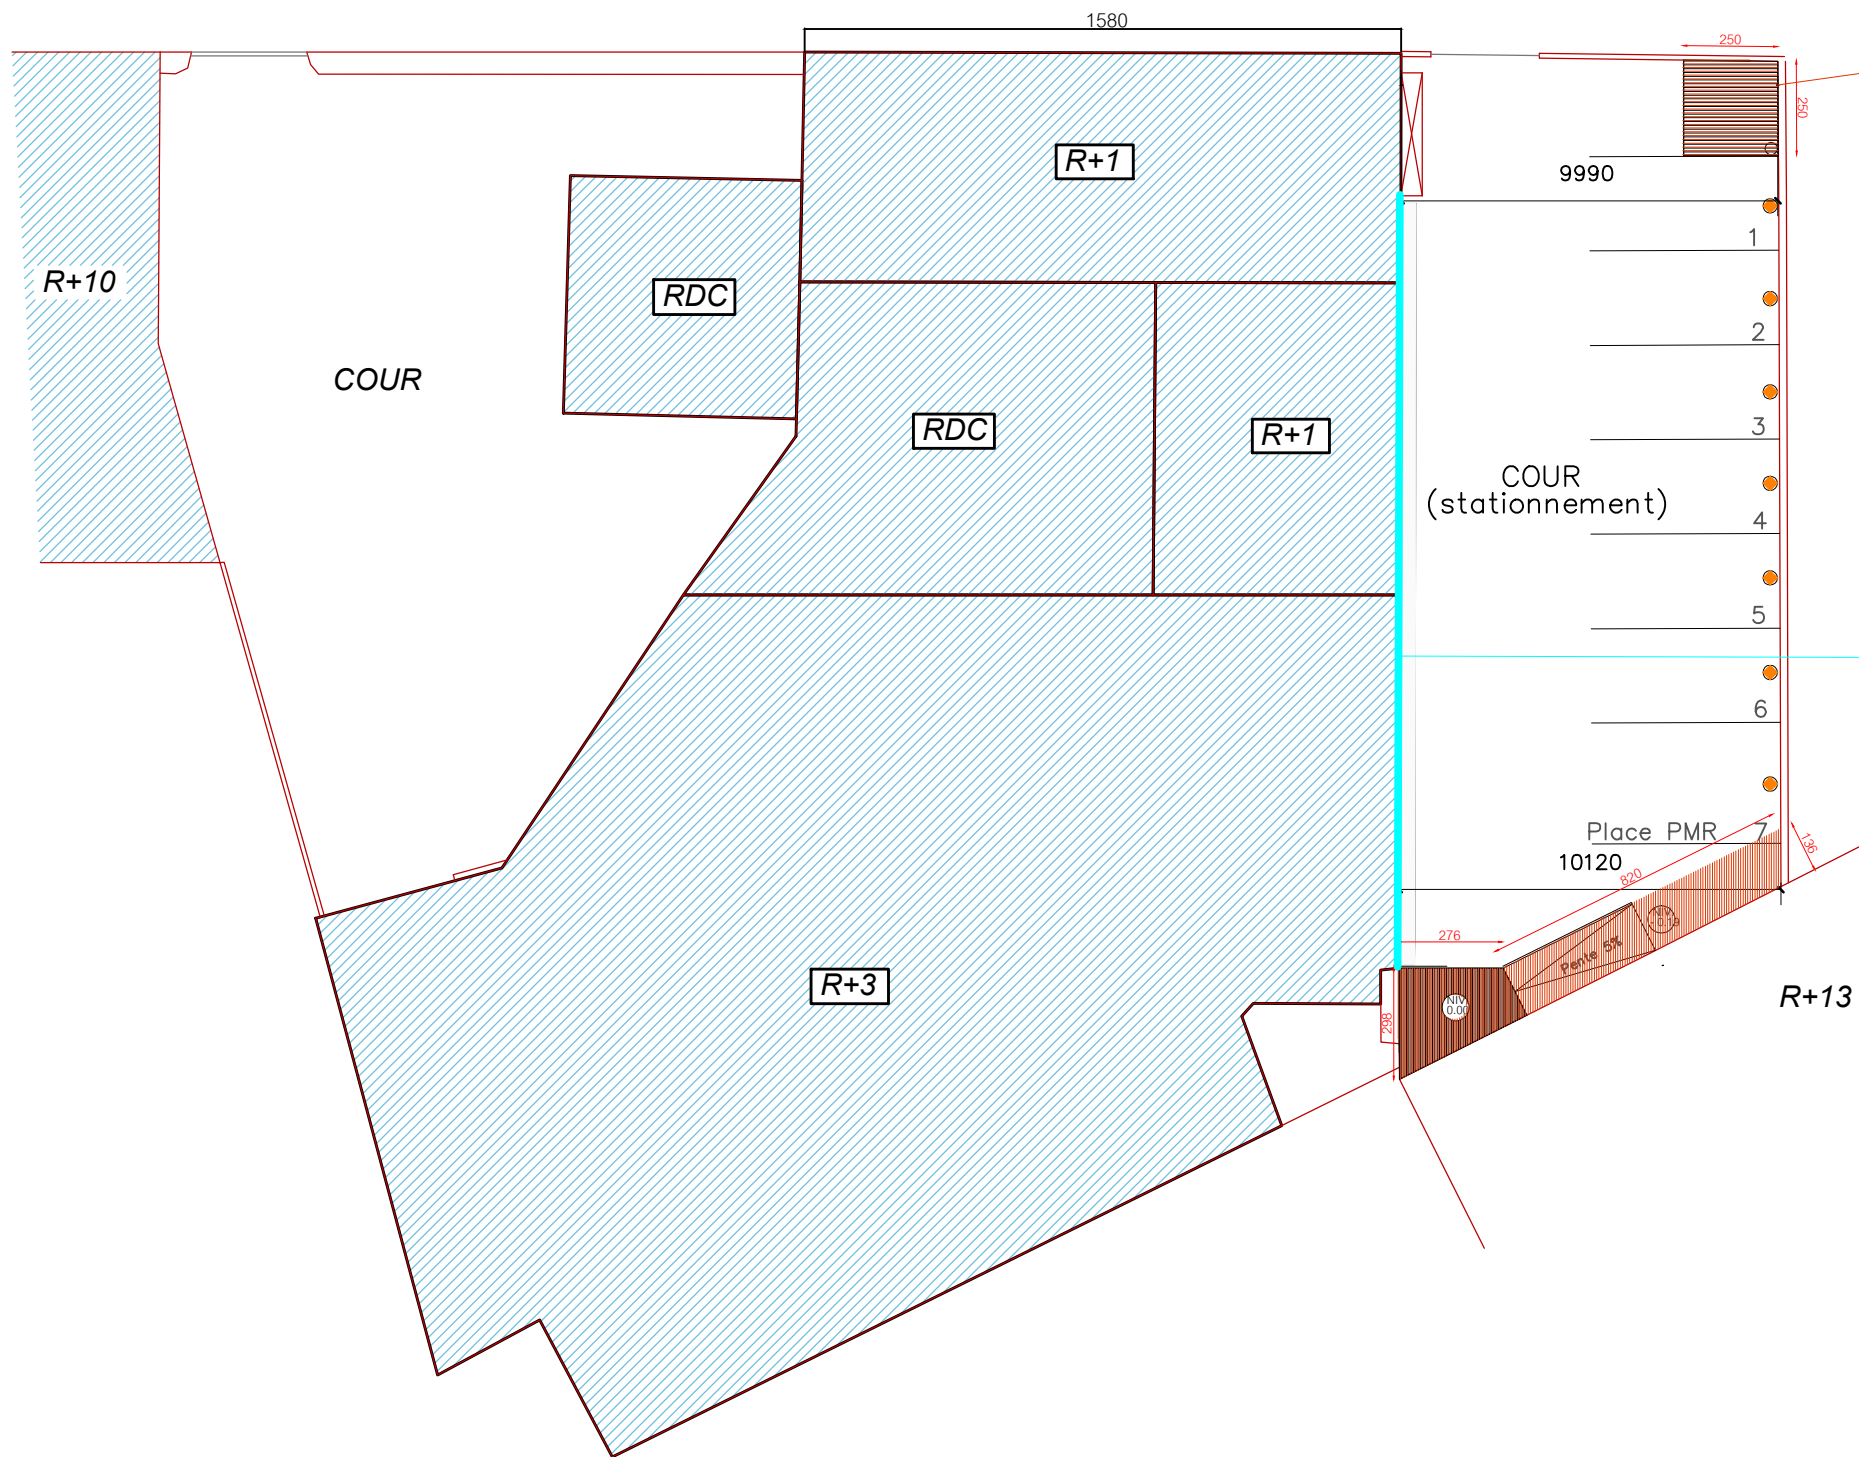

boulevard Diderot



-  Habillage bardage bois + coffrage des caissons de climatisation
-  Auvent tôle ondulée et structure bois

Maître d'ouvrage:

**franprix**  FRANPRIX  
142 Boulevard Diderot  
75012 PARIS

Maitre d'oeuvre:



CONCEPT ET TRAVAUX Emmanuel MARECHAL  
5 Rue d'Autun  
71100 CHALON SUR SAONE  
Tél. 03.85.46.29.14 - Fax. 03.85.93.45.14

Phase:

ESQ	PRO	CONT	DCE	DOE
-----	-----	------	-----	-----

Dessiné par: Aurore PEROT  
IDS

Indice

Num	Date	Observations
C	28.07	

Plan:

44

Date:

10.08.2018

Indice:

A

Echelle(s)

1/200


Titre:

DCE

Menuiserie bois  
Local vélo et bardage



Habillage de la façade par un bardage bois 122m²

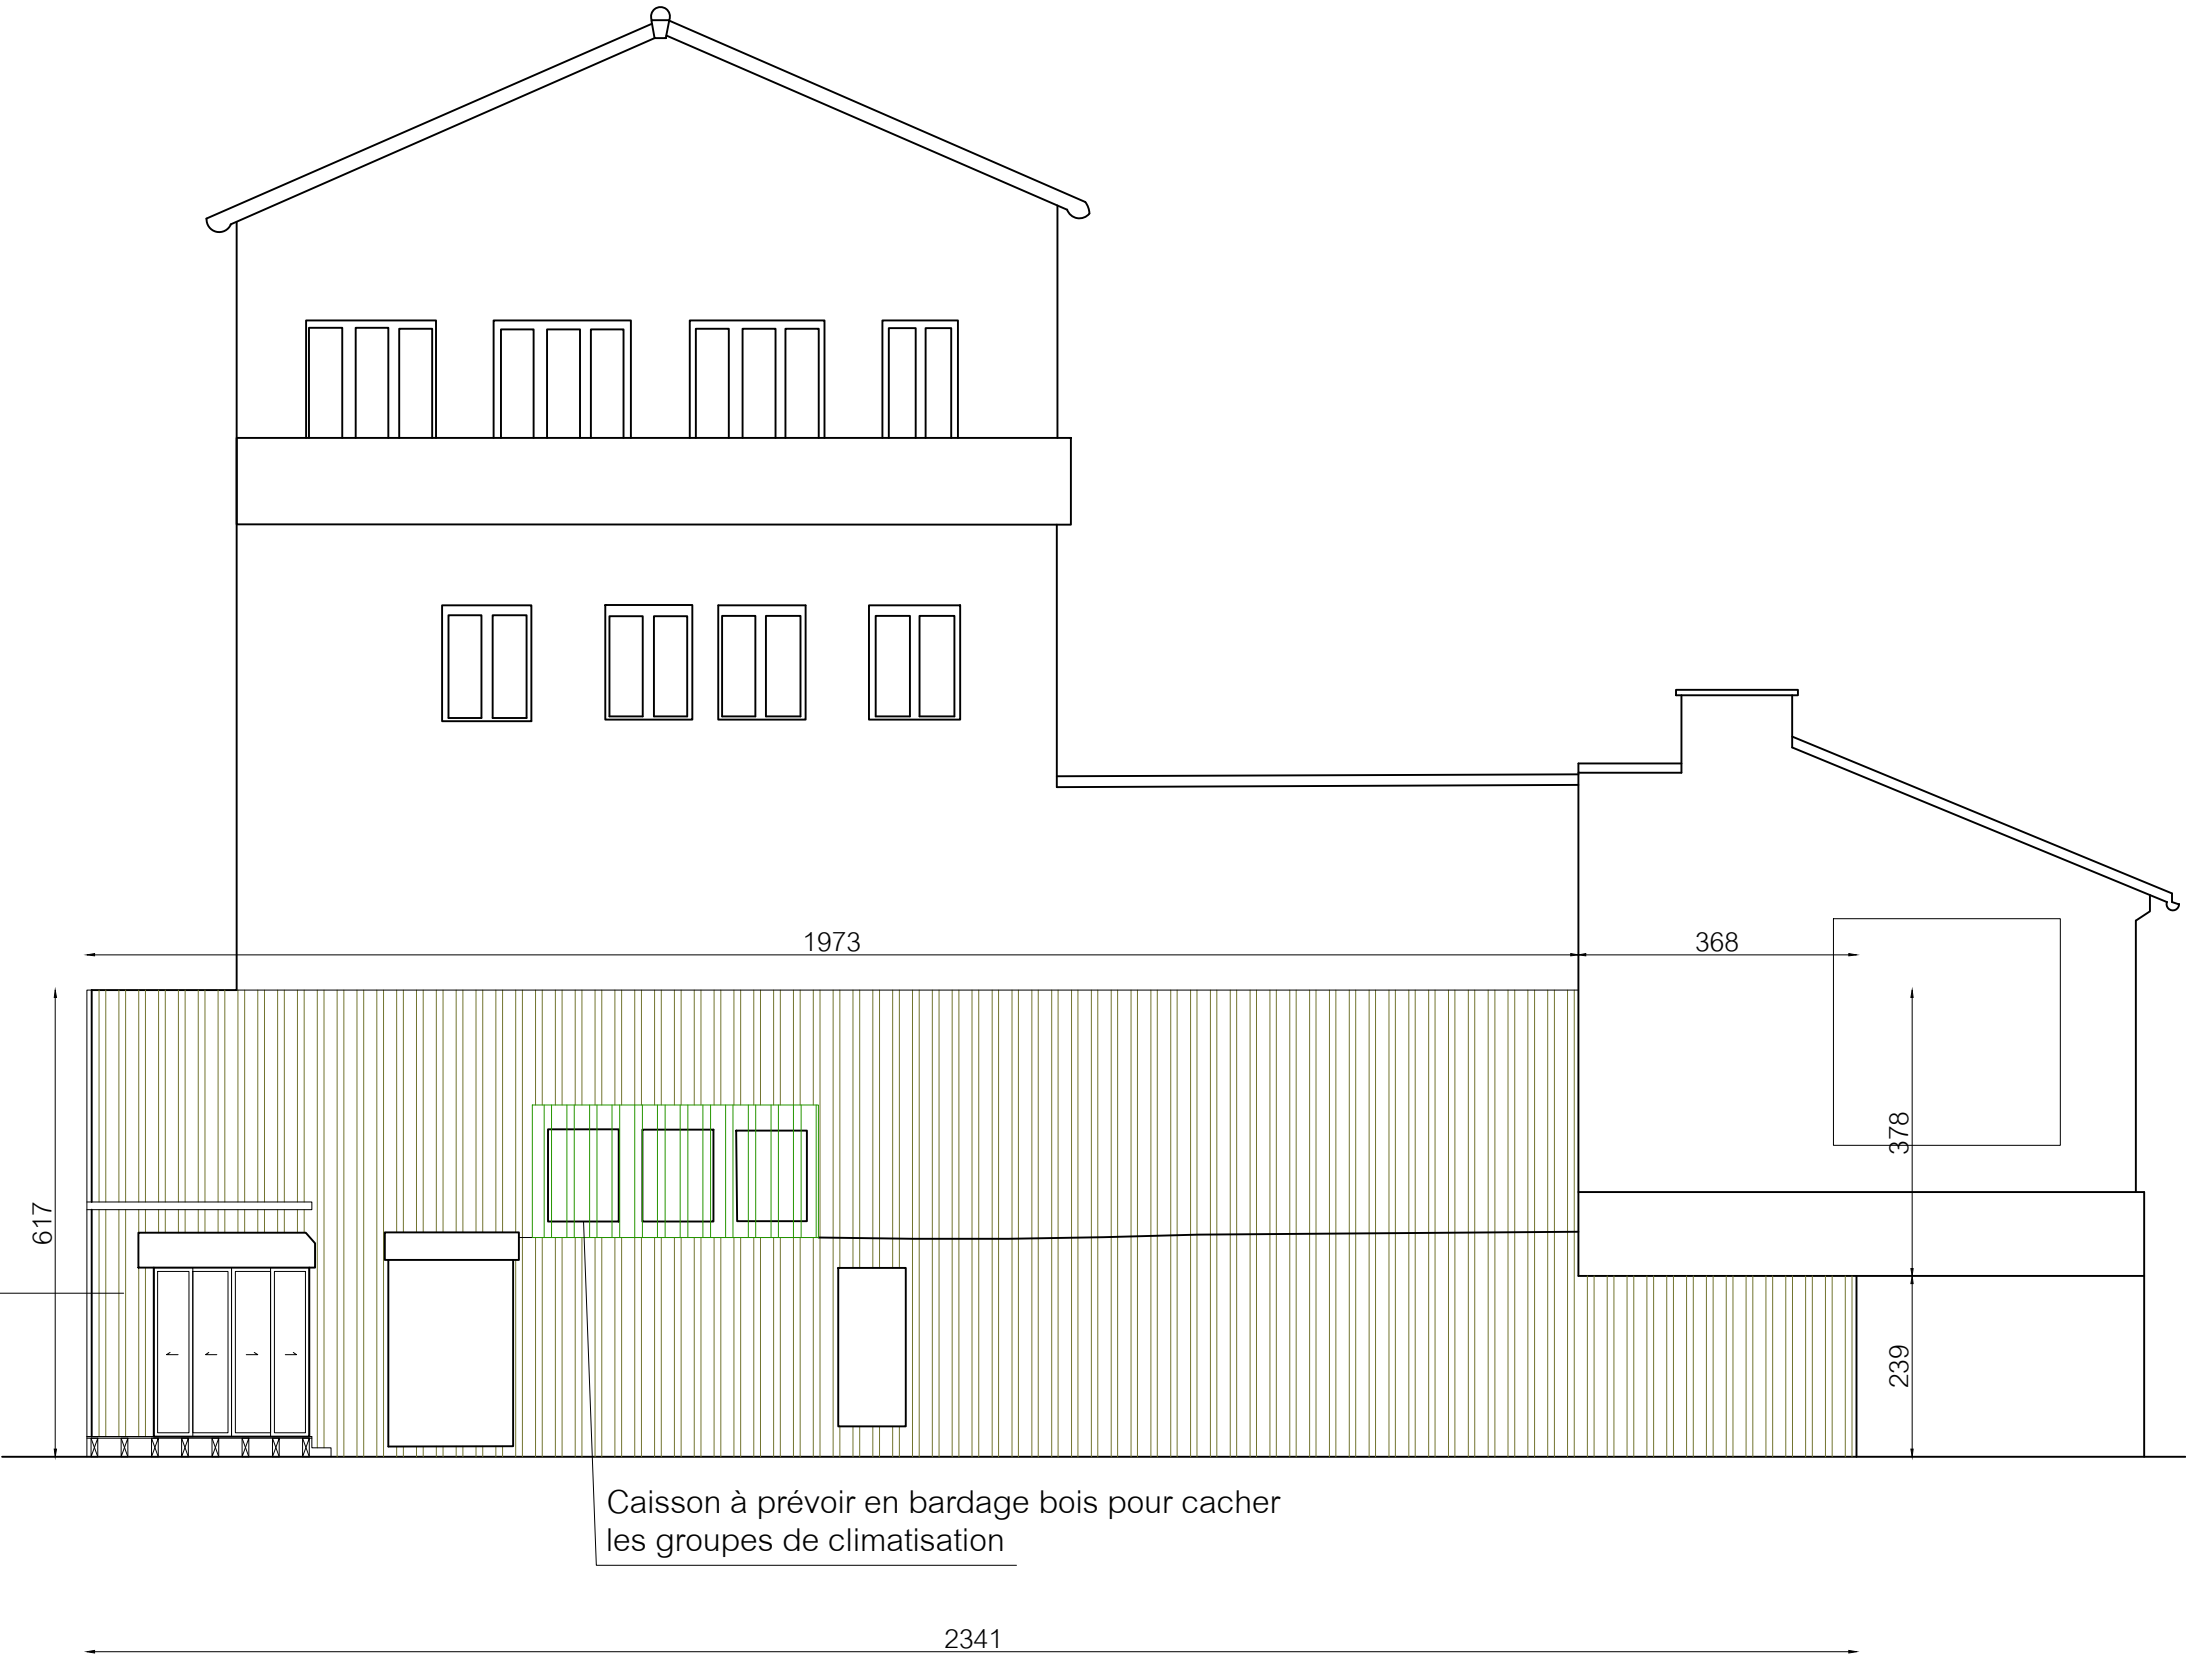

Caisson à prévoir en bardage bois pour cacher les groupes de climatisation

Maître d'ouvrage:

**franprix**  FRANPRIX  
142 Boulevard Diderot  
75012 PARIS

Maitre d'oeuvre:



CONCEPT ET TRAVAUX Emmanuel MARECHAL  
5 Rue d'Autun  
71100 CHALON SUR SAONE  
Tél. 03.85.46.29.14 - Fax. 03.85.93.45.14

Phase:

ESQ	PRO	CONT	DCE	DOE
-----	-----	------	-----	-----

Déssiné par: Aurore PEROT  
IDS

Indice

Num	Date	Observations
C	28.07	

Plan:

45

Date:

10.08.2018

Indice:

A


Echelle(s)

1/100

Titre:


DCE

Menuiserie bois  
Façade pignon  
extérieur

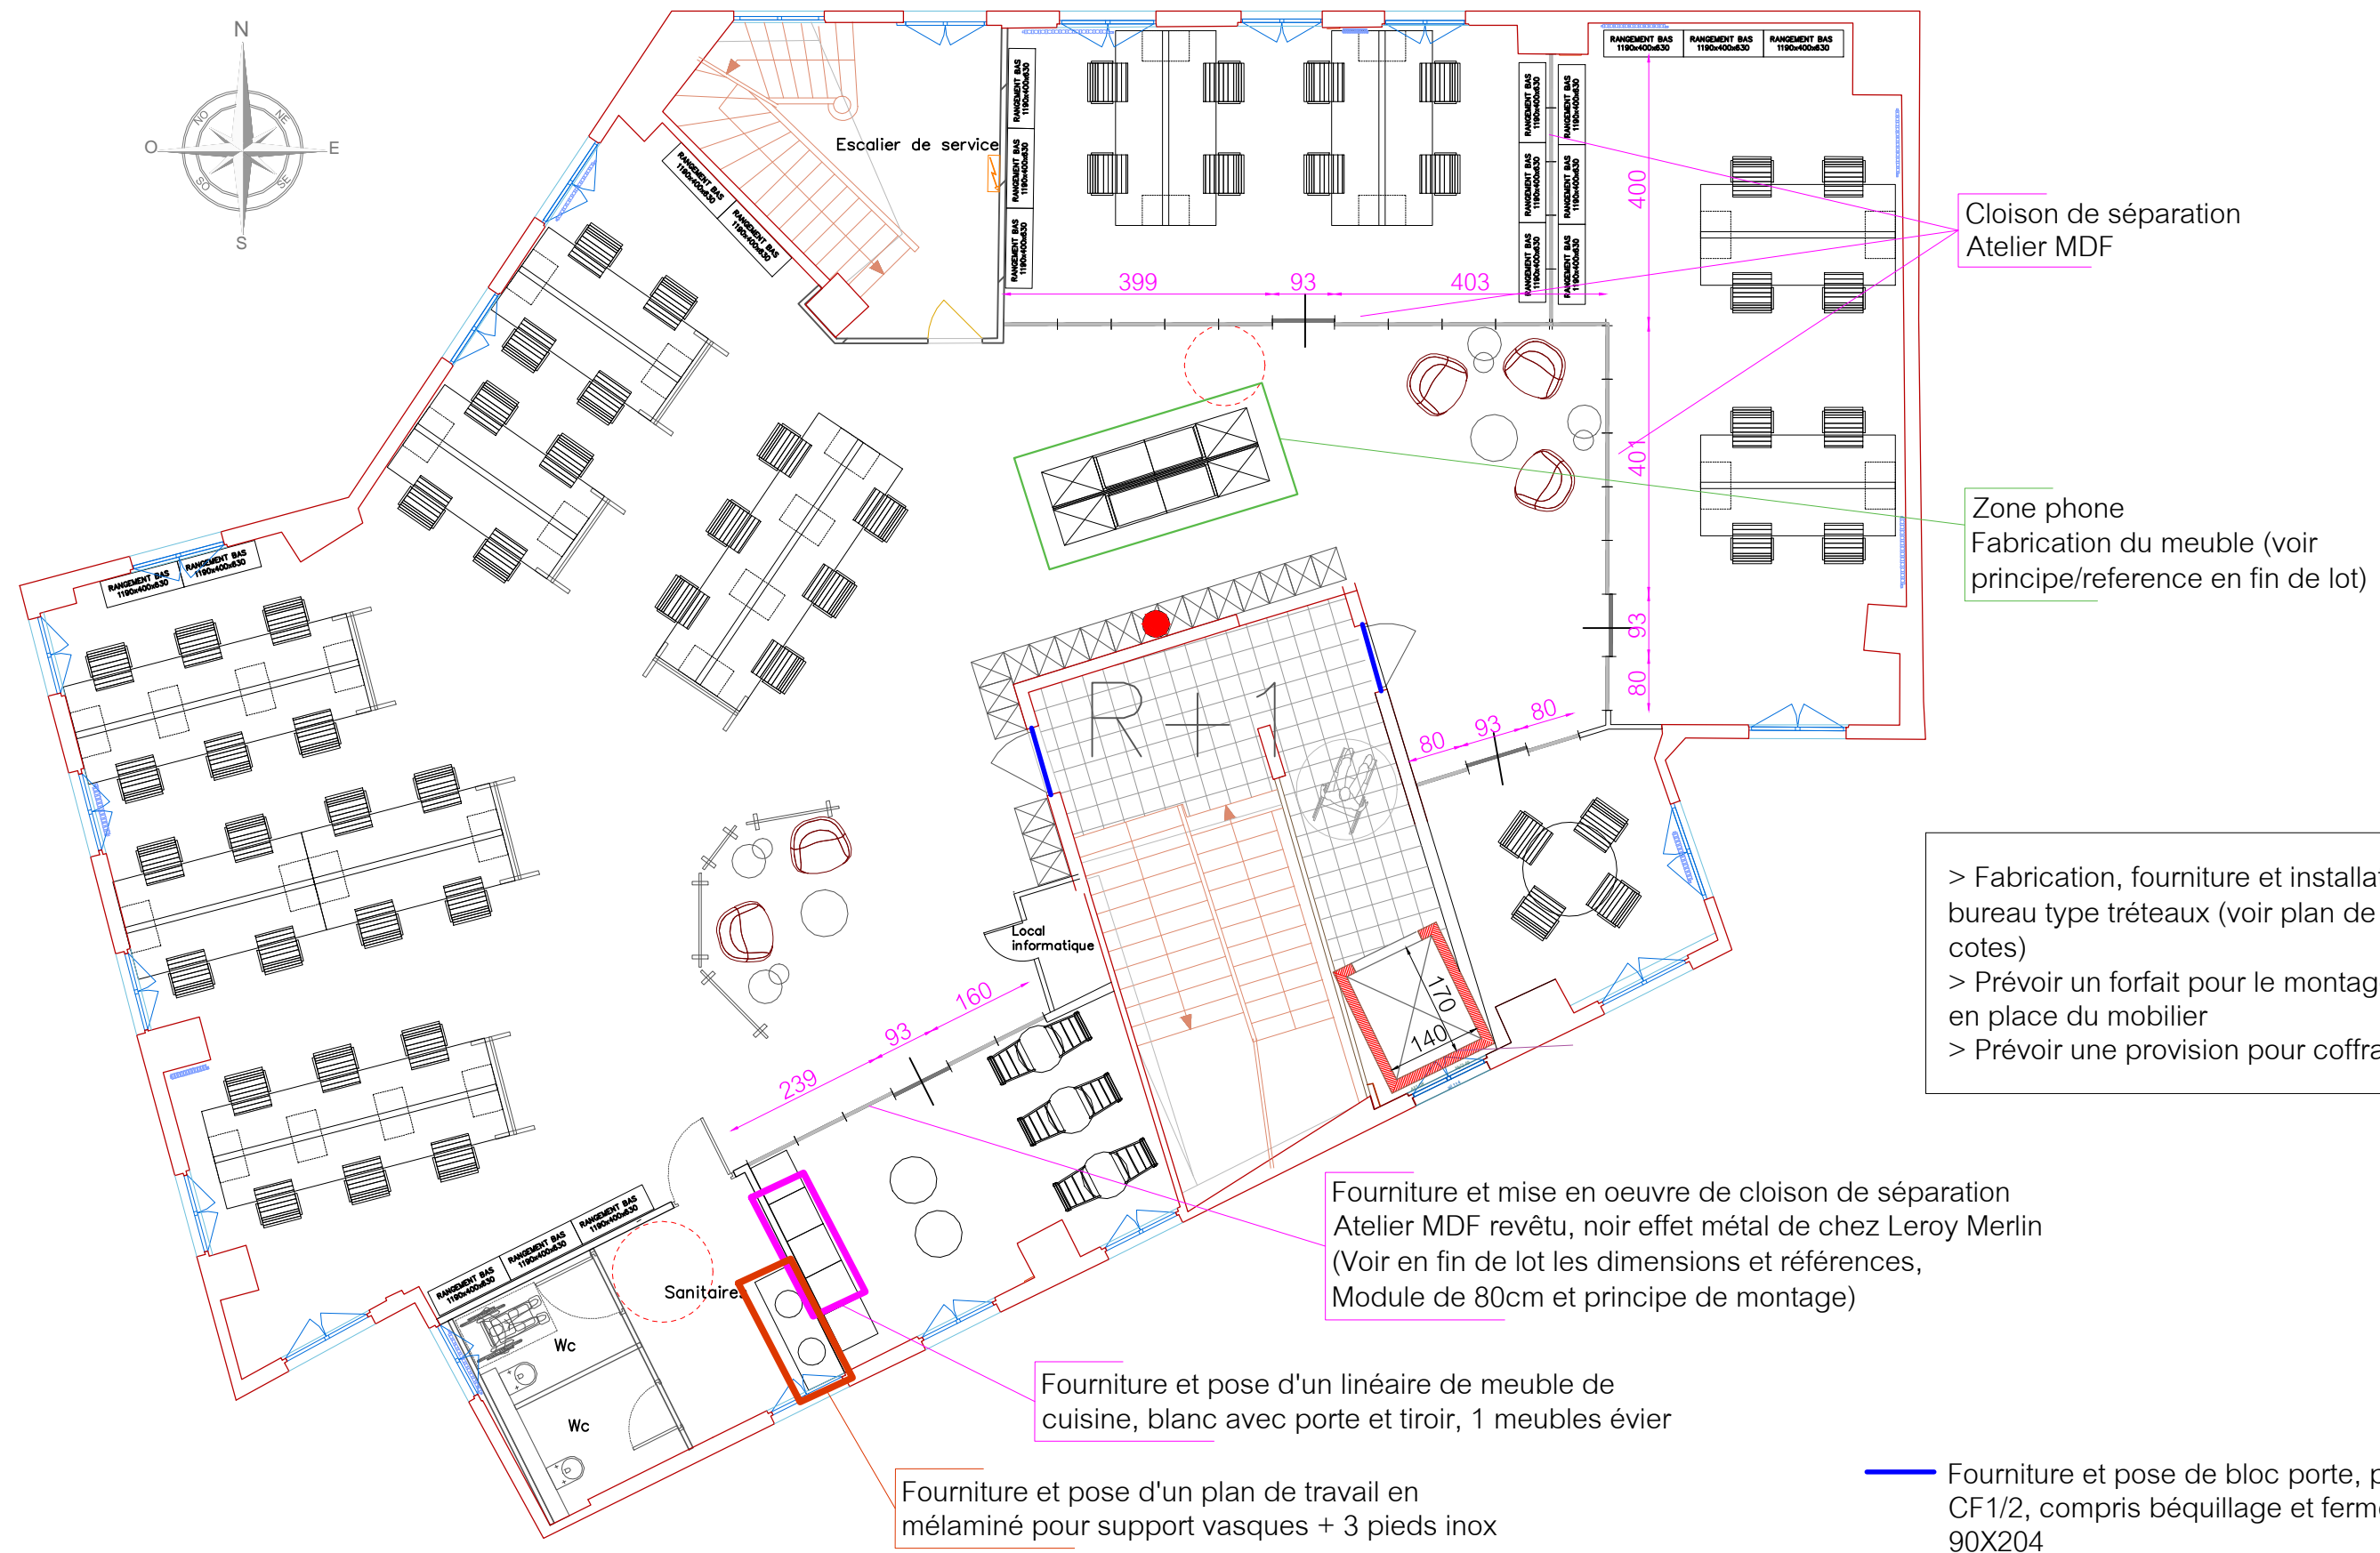



boulevard Diderot

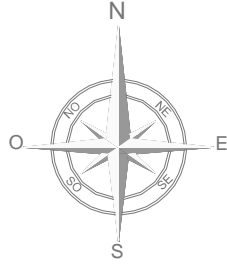

Fourniture et pose de panneaux  
acoustiques 1195x1195mm  
de chez Wellko

Maître d'ouvrage:

**franprix**  FRANPRIX  
142 Boulevard Diderot  
75012 PARIS

Maitre d'oeuvre:



CONCEPT ET TRAVAUX Emmanuel MARECHAL  
5 Rue d'Autun  
71100 CHALON SUR SAONE  
Tél. 03.85.46.29.14 - Fax. 03.85.93.45.14

Phase:

ESQ	PRO	CONT	DCE	DOE
-----	-----	------	-----	-----

Dessiné par: Aurore PEROT  
IDS

Indice

Num	Date	Observations
C	28.07	

Plan:

47

Date:

10.08.2018

Indice:

A


Echelle(s)

1/100

Titre:

DCE

Menuiserie bois  
Panneau acoustique  
R+1

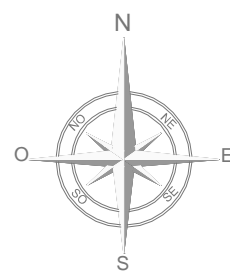

Fourniture et pose d'un plan de travail en mélaminé pour support vasques + 3 pieds inox

Zone phone  
Fabrication du meuble (voir principe/reference en fin de lot)

Fourniture et pose d'un rideau à soufflet type cloisintima Ref gris Anthracite de chez La maison de la cloison

Fourniture et pose d'un rideau à soufflet type cloisintima Ref gris Anthracite de chez La maison de la cloison

Fourniture et mise en oeuvre de cloison de séparation  
Atelier MDF revêtu, noir effet métal de chez Leroy Merlin  
(Voir en fin de lot les dimensions et références, Module de 80cm et principe de montage)

- > Fabrication, fourniture et installation de bureau type tréteaux (voir plan de principe et cotes)
- > Prévoir un forfait pour le montage et la mise en place du mobilier
- > Prévoir une provision pour coffrages divers

— Fourniture et pose de bloc porte, prépeinte,

Maître d'ouvrage:

**franprix**  FRANPRIX  
142 Boulevard Diderot  
75012 PARIS

Maitre d'oeuvre:



CONCEPT ET TRAVAUX Emmanuel MARECHAL  
5 Rue d'Autun  
71100 CHALON SUR SAONE  
Tél. 03.85.46.29.14 - Fax. 03.85.93.45.14

Phase:

ESQ	PRO	CONT	DCE	DOE
-----	-----	------	-----	-----

Dessiné par: Aurore PEROT  
IDS

Indice

Num	Date	Observations
C	28.07	

Plan:

48

Date:

10.08.2018

Indice:

A

Echelle(s)


1/100


Titre:

DCE

Menuiserie bois  
R+2

boulevard Diderot

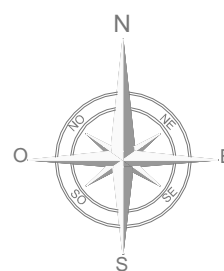

  Fourniture et pose de panneaux  
acoustiques 1195x1195mm  
De chez wellko

Maître d'ouvrage:

**franprix**  FRANPRIX  
142 Boulevard Diderot  
75012 PARIS

Maitre d'oeuvre:

**CT**  
CONCEPT &  
TRAVAUX  
CONCEPT ET TRAVAUX Emmanuel MARECHAL  
5 Rue d'Autun  
71100 CHALON SUR SAONE  
Tél. 03.85.46.29.14 - Fax. 03.85.93.45.14

Phase:

ESQ PRO CONT DCE DOE

Dessiné par: Aurore PEROT  
IDS

Indice

Num	Date	Observations
C	28.07	

Plan:

49

Date:

10.08.2018

Indice:

A

Echelle(s)



1/100

Titre:

DCE  
Menuiserie bois  
Panneau acoustique  
R+2



Fourniture et mise en oeuvre  
d'une terrasse en bois, posée  
sur plots réglables  
Essence: Cumaru / pin  
Variante: Composite  
196m<sup>2</sup>

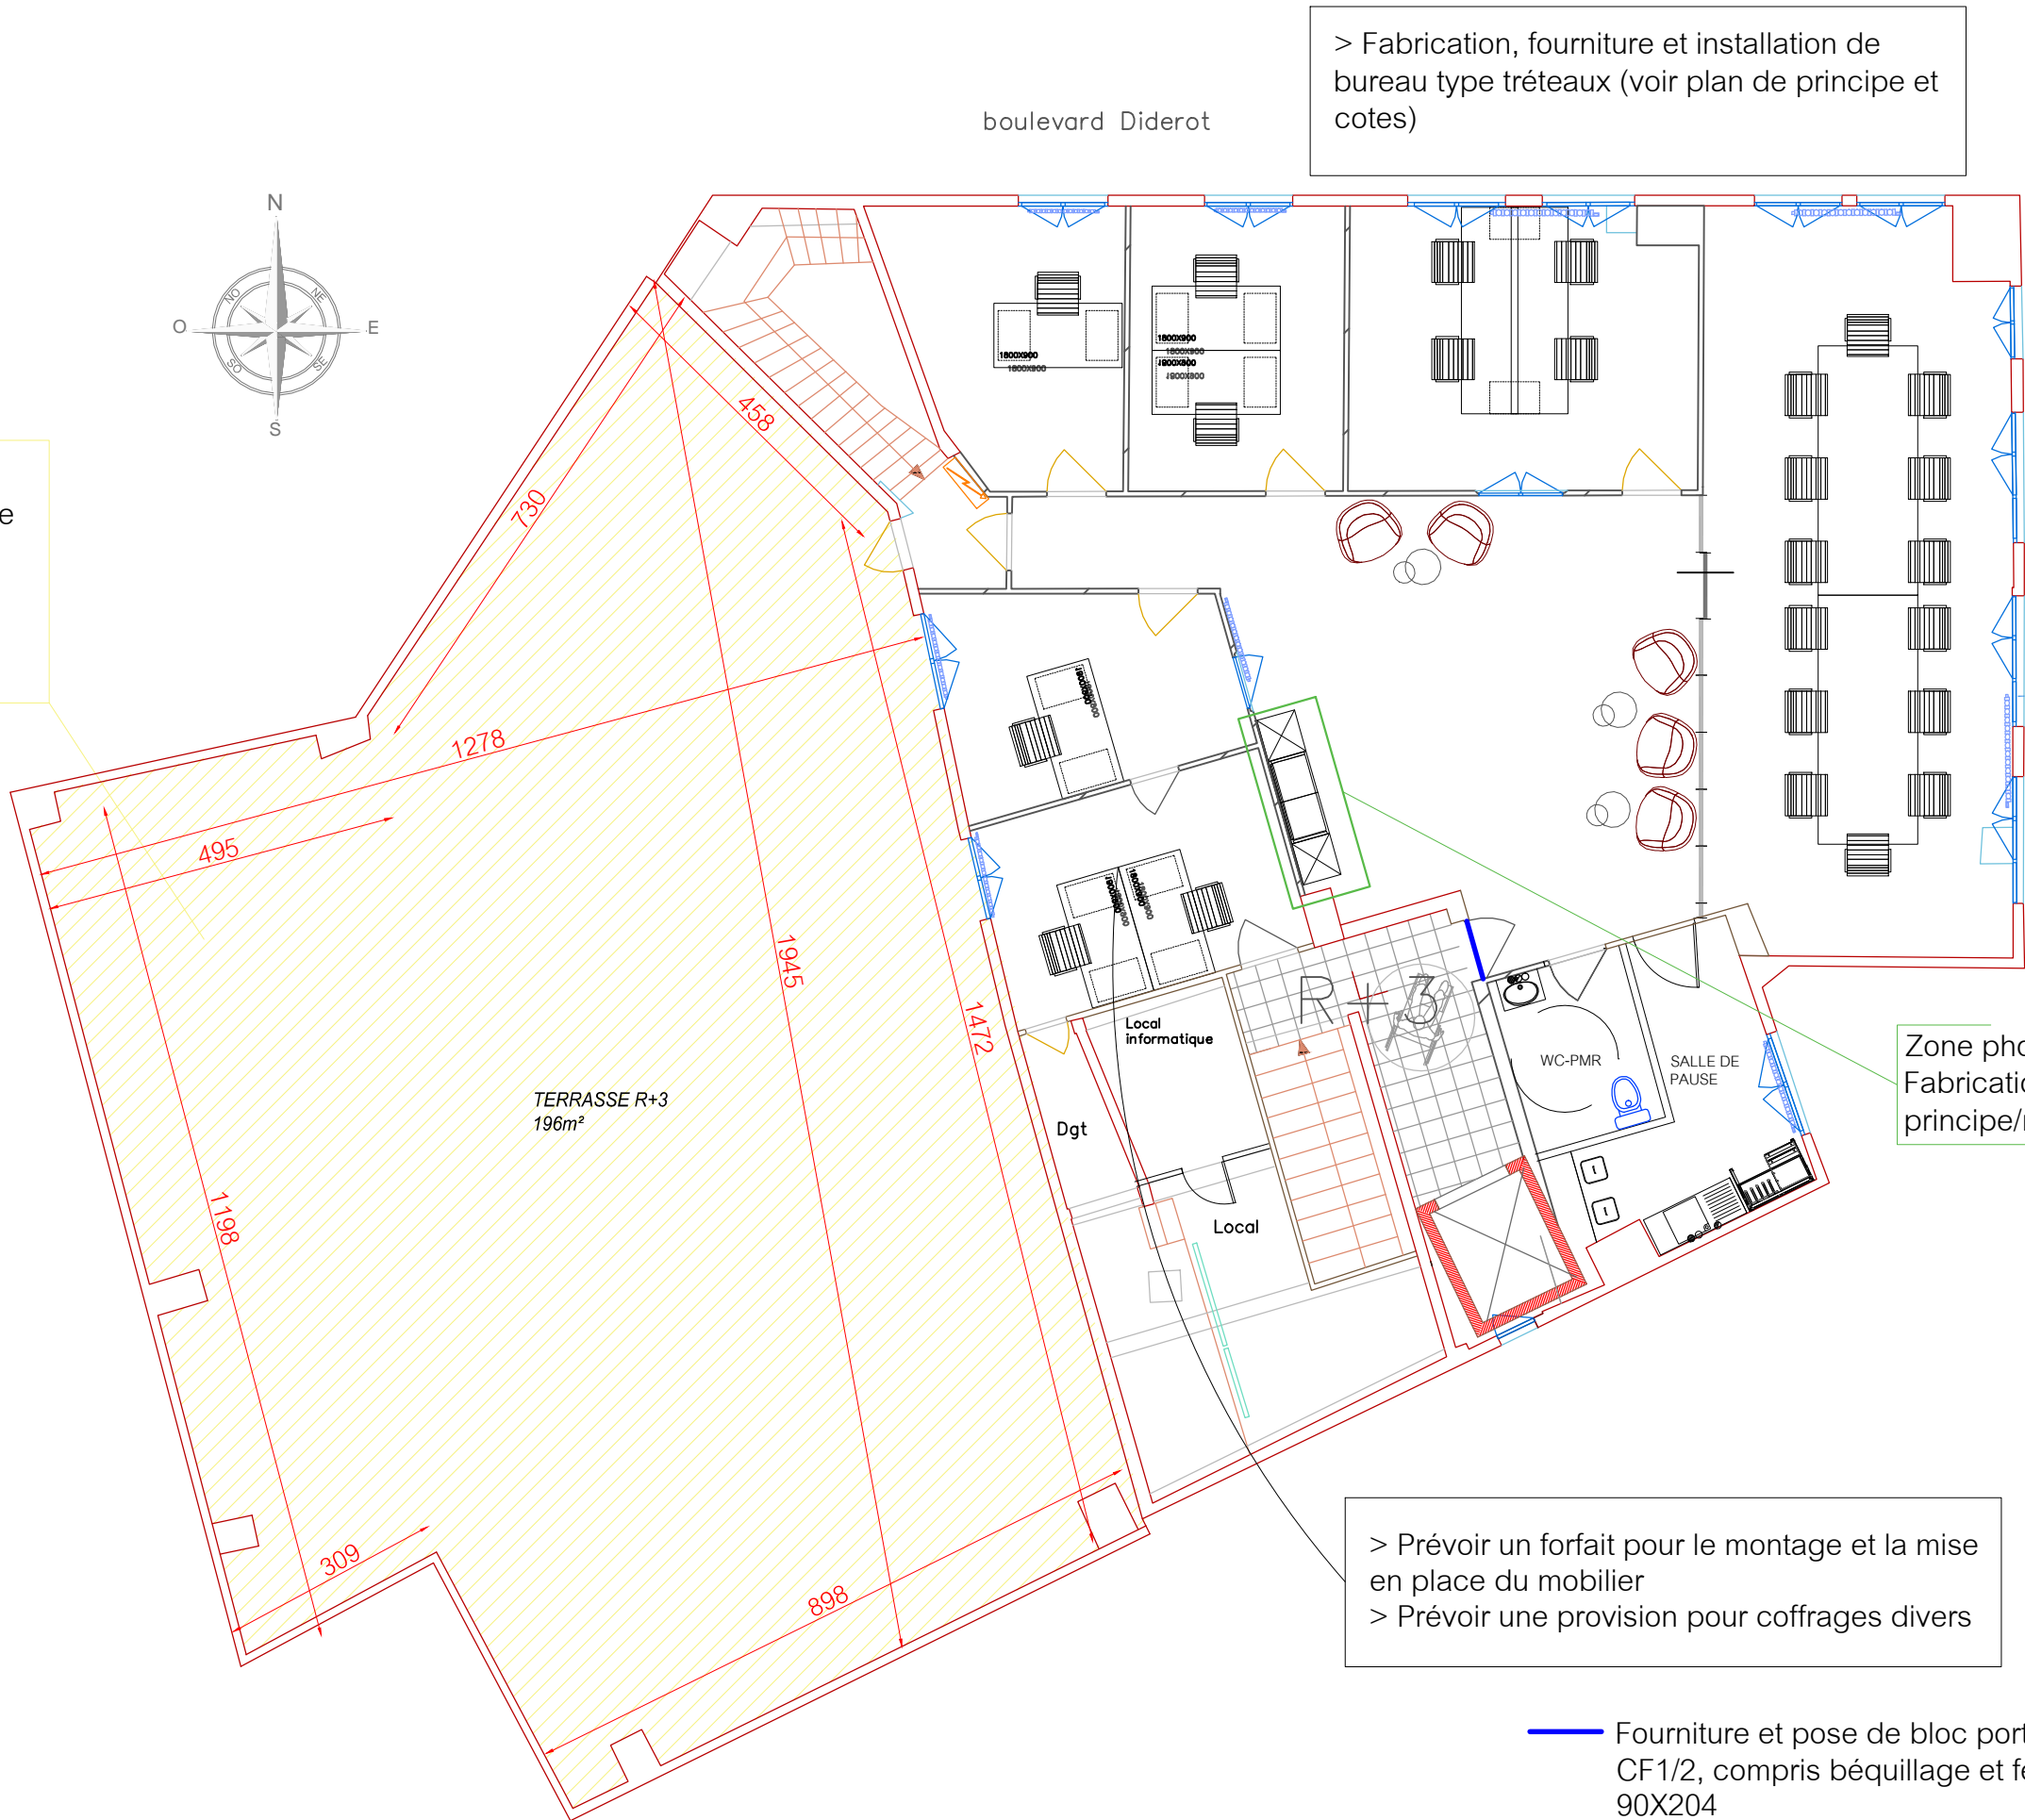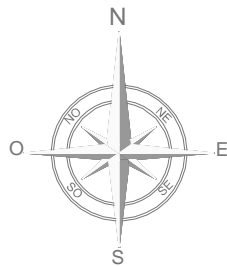

Maître d'ouvrage:

**franprix**  FRANPRIX  
142 Boulevard Diderot  
75012 PARIS

Maitre d'oeuvre:



CONCEPT ET TRAVAUX Emmanuel MARECHAL  
5 Rue d'Autun  
71100 CHALON SUR SAONE  
Tél. 03.85.46.29.14 - Fax. 03.85.93.45.14

Phase:

ESQ	PRO	CONT	DCE	DOE
-----	-----	------	-----	-----

Dessiné par: Aurore PEROT  
IDS

Indice

Num	Date	Observations
C	28.07	

Plan:

50

Date:

10.08.2018

Indice:

A

Echelle(s)

1/100


Titre:


DCE

Menuiserie bois  
R+3



boulevard Diderot

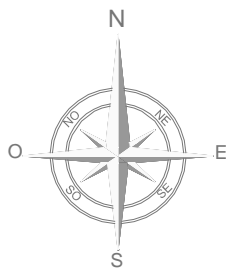

 Fourniture et pose de panneaux  
acoustiques 1195x1195mm  
De chez Wellko

Maître d'ouvrage:

**franprix**  FRANPRIX  
142 Boulevard Diderot  
75012 PARIS

Maitre d'oeuvre:



CONCEPT ET TRAVAUX Emmanuel MARECHAL  
5 Rue d'Autun  
71100 CHALON SUR SAONE  
Tél. 03.85.46.29.14 - Fax. 03.85.93.45.14

Phase:

ESQ	PRO	CONT	DCE	DOE
-----	-----	------	-----	-----

Dessiné par: Aurore PEROT  
IDS

Indice

Num	Date	Observations
C	28.07	

Plan:

51

Date:

10.08.2018

Indice:

A


Echelle(s)

1/100

Titre:

DCE

Menuiserie bois  
Panneau acoustique  
R+3

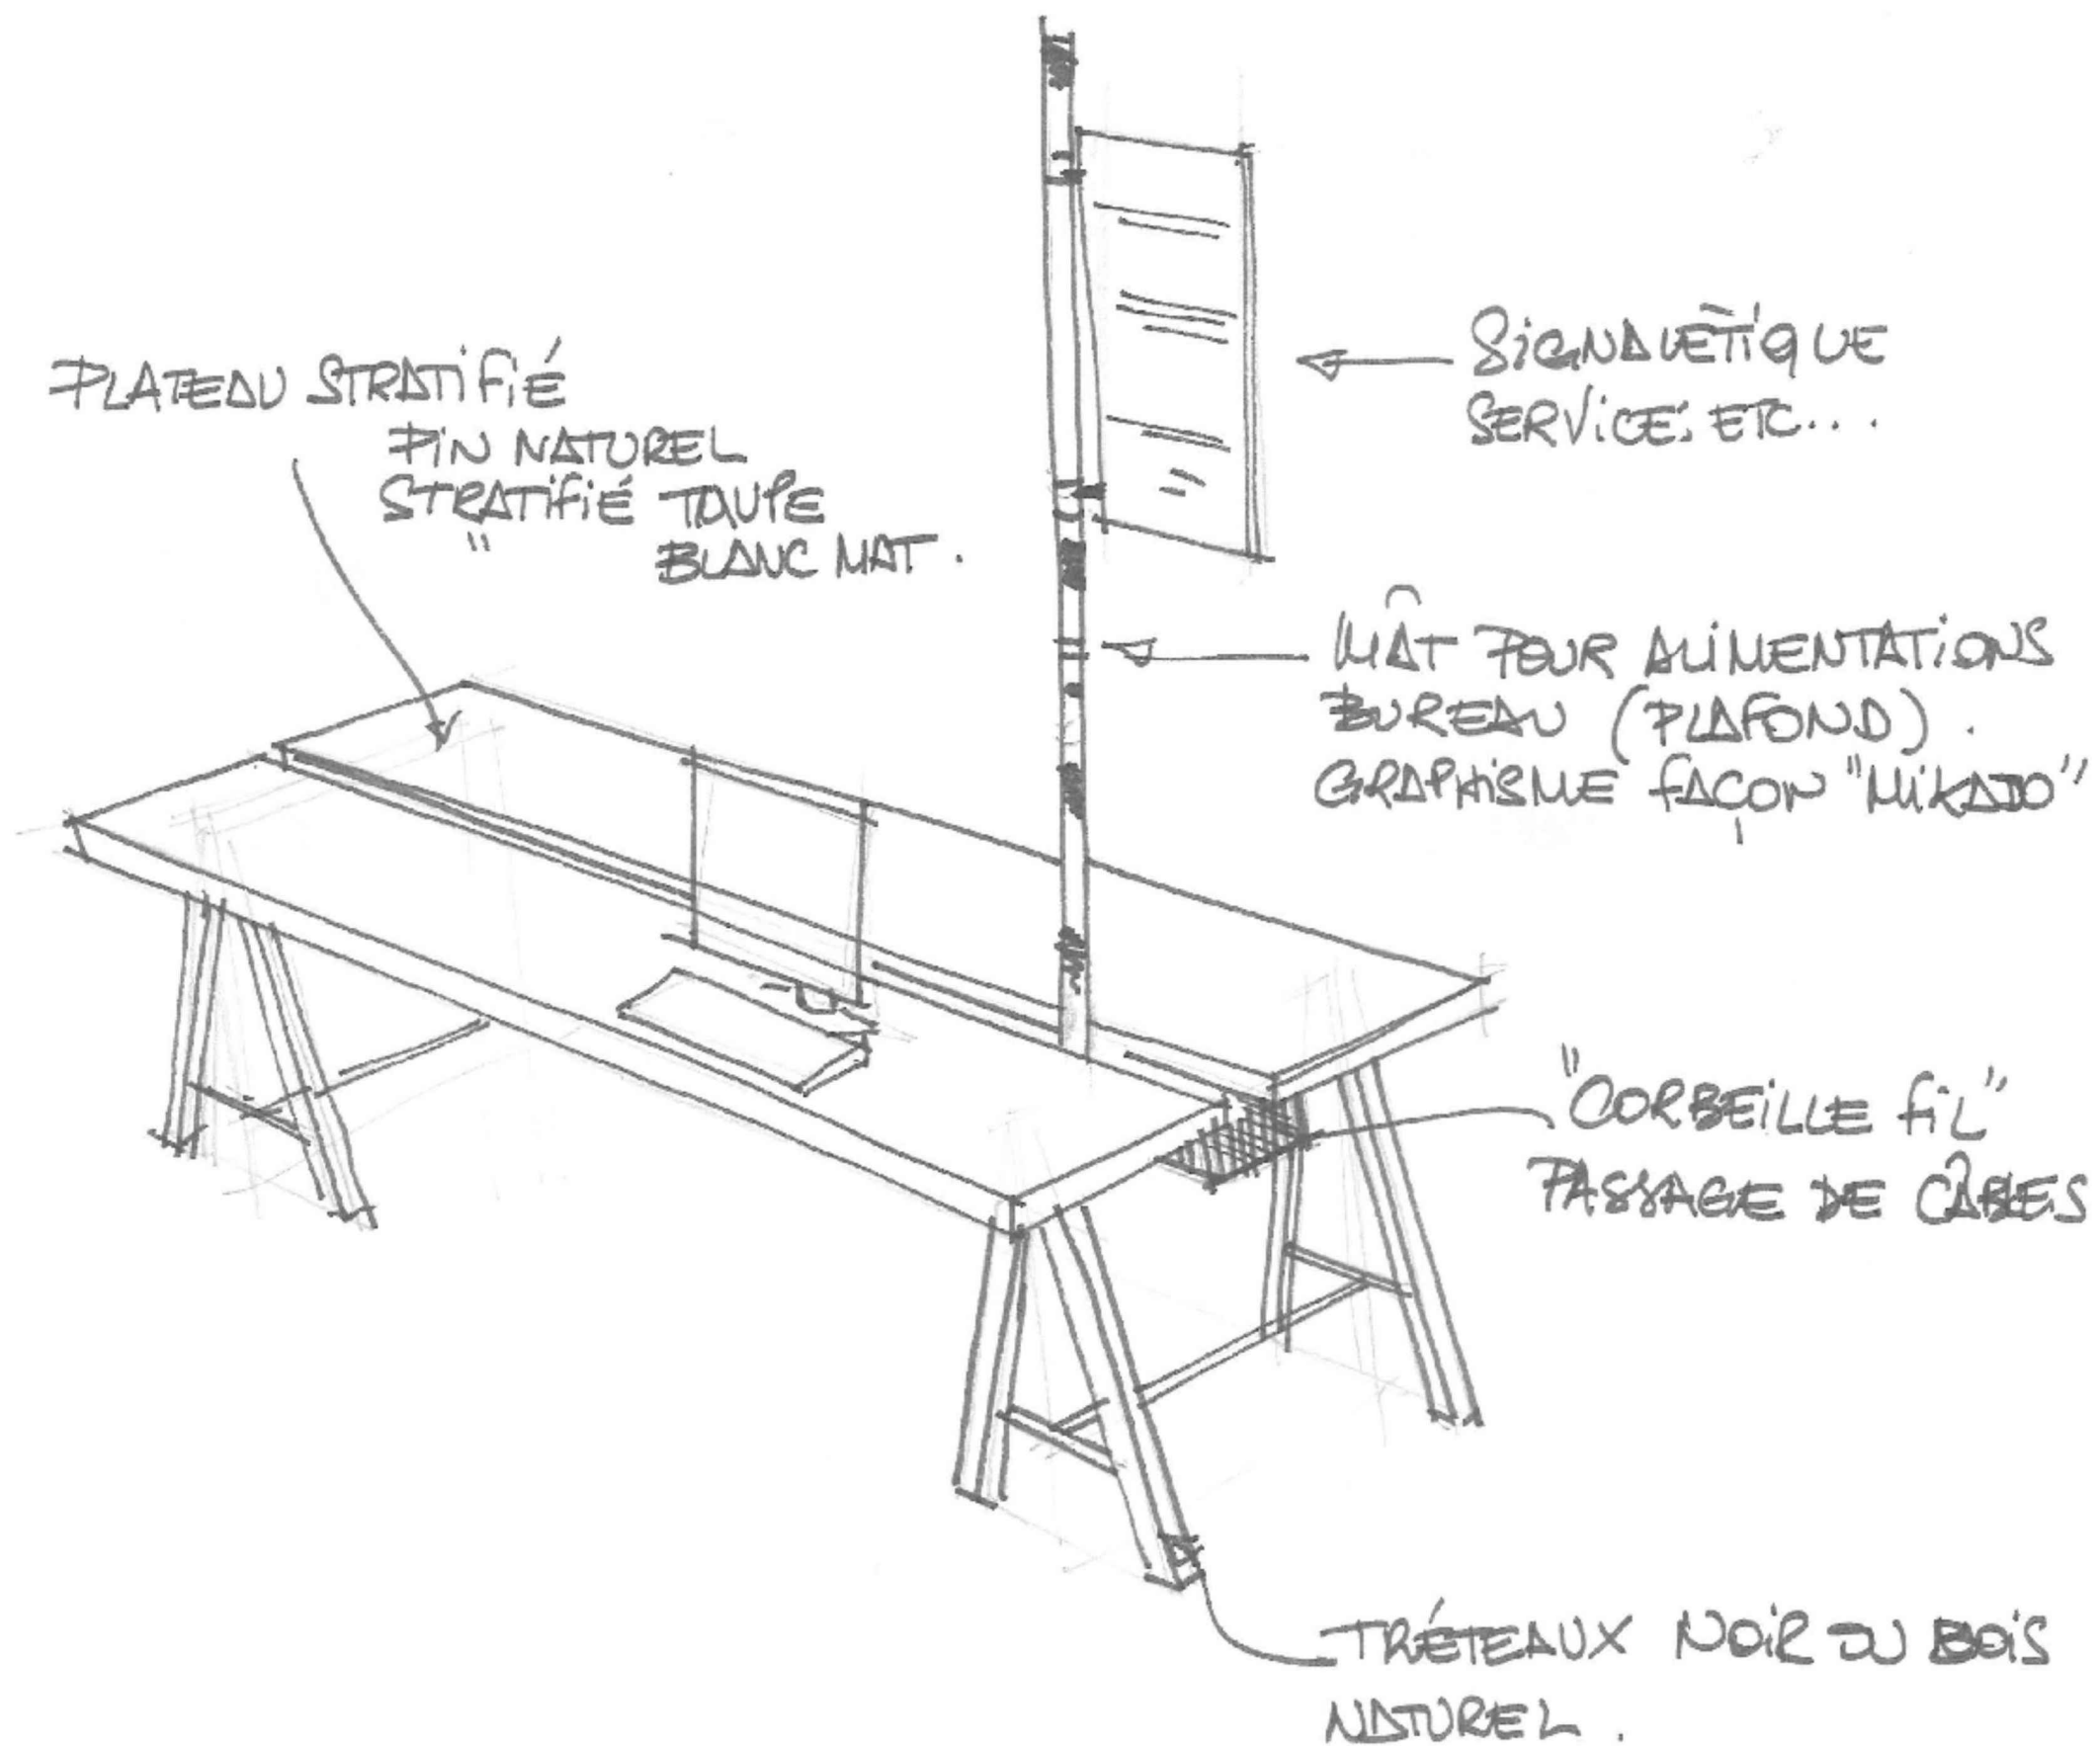

Maître d'ouvrage:

**franprix**  FRANPRIX  
142 Boulevard Diderot  
75012 PARIS

Maître d'oeuvre:



CONCEPT ET TRAVAUX Emmanuel MARECHAL  
5 Rue d'Autun  
71100 CHALON SUR SAONE  
Tél. 03.85.46.29.14 - Fax. 03.85.93.45.14

Phase:

ESQ	PRO	CONT	DCE	DOE
-----	-----	------	-----	-----

Dessiné par: Aurore PEROT  
IDS

Indice

Num	Date	Observations
C	28.07	

Plan:

52

Date:  
10.08.2018

Indice:

A

Echelle(s)  
1/100

Titre:

DCE

Bureau  
Principe de montage



CloisIntima  
REF Gris Anthracite  
chez La maison de la cloison

Cloison de séparation Atelier MDF revêtu, noir effet métal

★★★★☆ (51) Questions & Réponses (22)

Réf 73190432

Hauteur (en cm) : 240  
Largeur (en cm) : 80  
Epaisseur (en cm) : 4

Facile à installer et avec une finition de qualité, cette cloison vous permet de maintenir votre espace lumineux grâce aux vitrages synthétiques transparents.

Autres Couleur

- Ajouter à ma liste de courses
- Ajouter à mon projet



125.00 €  
dont 1.75 € éco-part. au ren  
meubles

- Retrait gratuit en 2h
- En point relais
- Livré chez vous d 06/08/2018

Quantité

Ajouter a

Marne la vallée (coll  
8 Unité en stock  
Actualisé le 27/07/201  
Voir la disponibilité magasin

Maître d'ouvrage:

franprix 142 Boulevard Diderot 75012 PARIS

Maitre d'oeuvre:



CONCEPT ET TRAVAUX Emmanuel MARECHAL  
5 Rue d'Autun  
71100 CHALON SUR SAONE  
Tél. 03.85.46.29.14 - Fax. 03.85.93.45.14

Phase:

ESQ	PRO	CONT	DCE	DOE
-----	-----	------	-----	-----

Déssiné par: Aurore PEROT  
IDS


Indice

Num	Date	Observations
C	28.07	

Plan: 53 Indice: A Titre: DCE

Date: 10.08.2018 Echelle(s): 1/100 Cloison de séparation



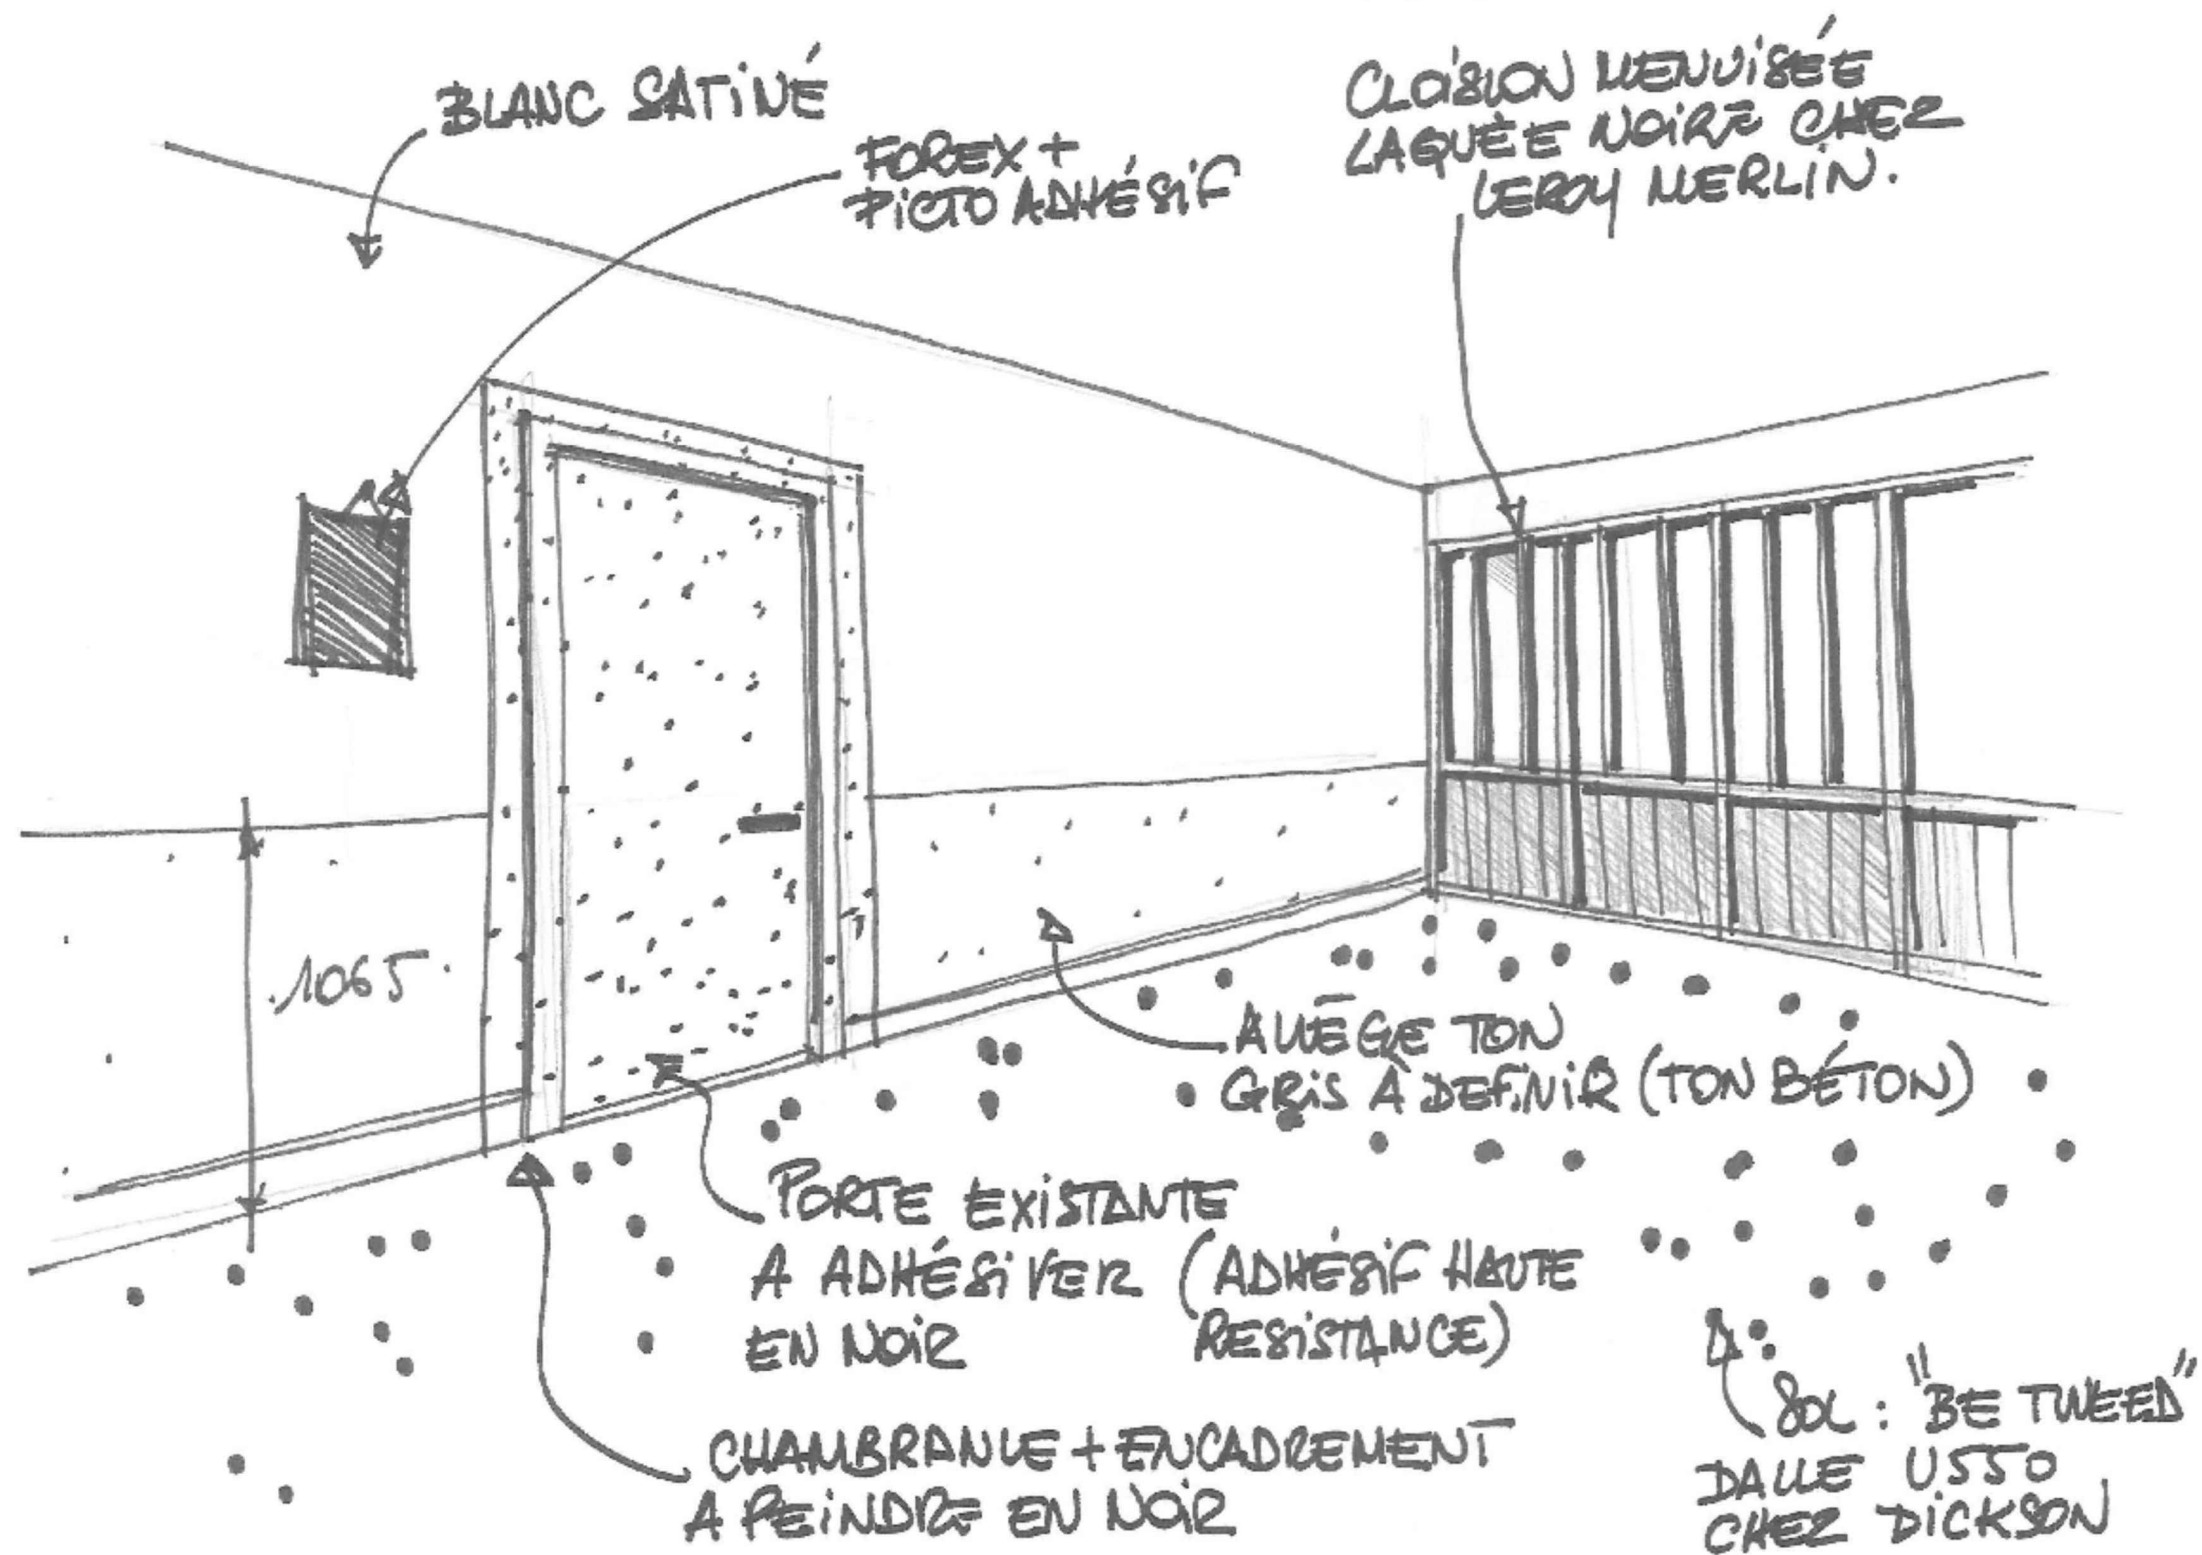

Maître d'ouvrage:

**franprix**  FRANPRIX  
142 Boulevard Diderot  
75012 PARIS

Maître d'oeuvre:

**CT**  
CONCEPT &  
TRAVAUX

CONCEPT ET TRAVAUX Emmanuel MARECHAL  
5 Rue d'Autun  
71100 CHALON SUR SAONE  
Tél. 03.85.46.29.14 - Fax. 03.85.93.45.14

Phase:

ESQ	PRO	CONT	DCE	DOE
-----	-----	------	-----	-----

Dessiné par: Aurore PEROT  
IDS

Indice

Num	Date	Observations
C	28.07	

Plan:

54

Date:  
10.08.2018

Indice:


A

Echelle(s)  
1/100


Titre:

DCE

Montage  
Cloison de séparation

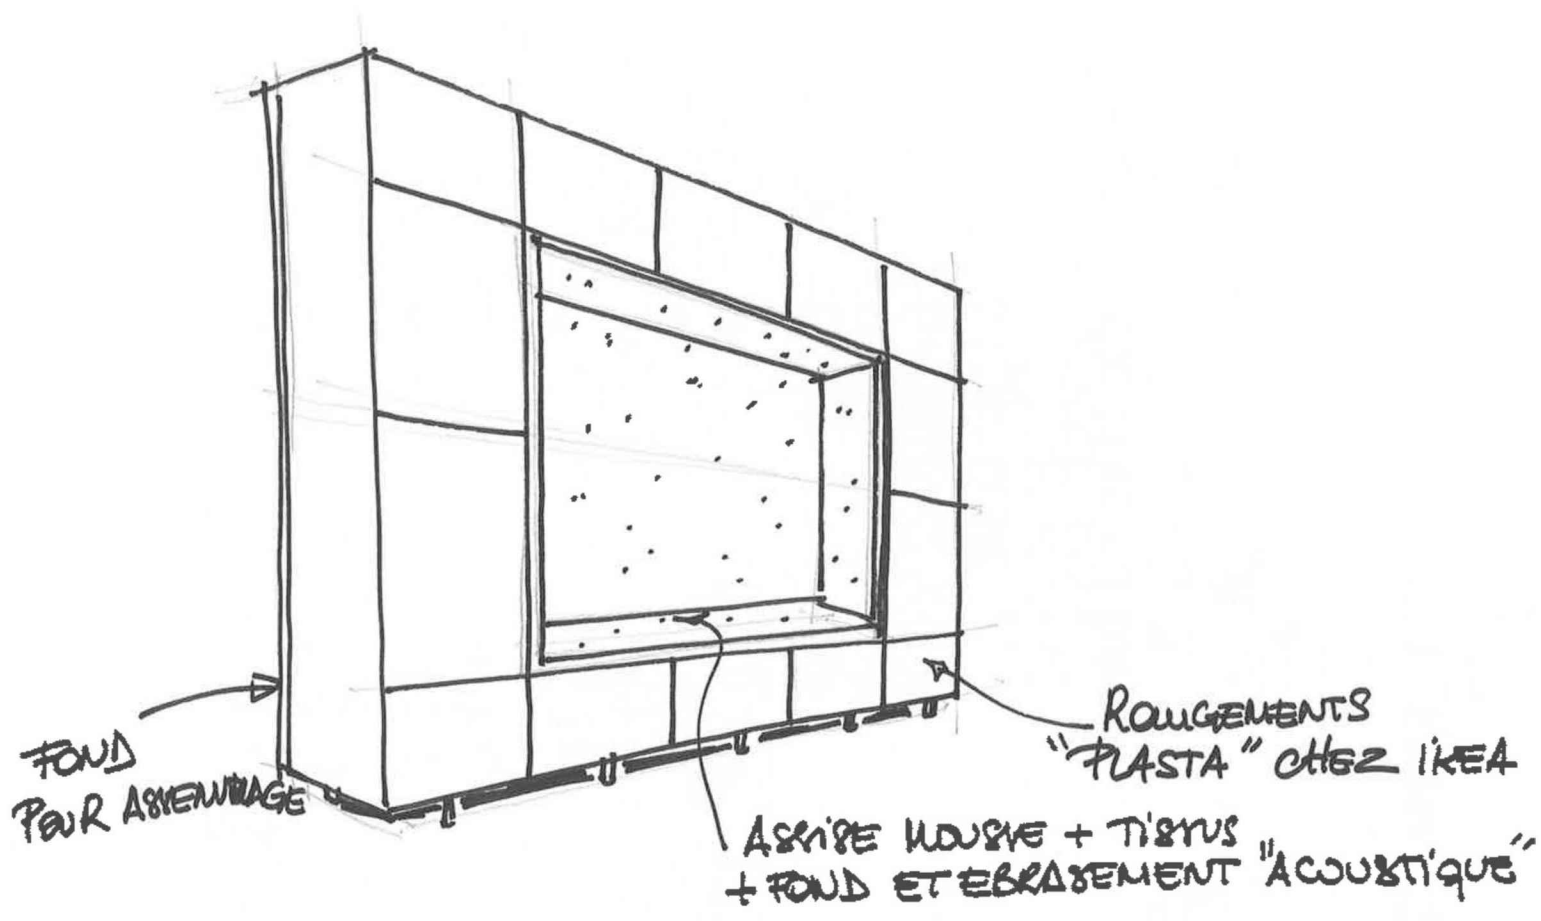

/ Chaises / Accessoires / PLATSA système PLATSA structure




**PLATSA**  
Structure, blanc  
**25 €**  
dont  
Éco-part\_Mobilier 0,46 €  
Le prix dépend des options sélectionnées  
Les frais de livraison sont indiqués dans  
Portes et aménagements intérieurs  
Référence de l'article : 903.309.49

★★★★★ 5,0 (2) [Ajouter](#)

Créer une combinaison PLATSA  
ou moins haute, le long d'un  
mansardé. Les différents éléments  
vous pouvez les compléter avec  
internes.

Dimensions: 60x55x40 cm

/ Accessoires / PLATSA système PLATSA portes avec charnières



**FONNES**  
Porte avec charnières, blanc  
**10 €**  
dont  
Éco-part\_Mobilier 0,22 €  
Le prix dépend des options sélectionnées  
Les frais de livraison sont indiqués dans  
Poignées et boutons vendus séparément  
Référence de l'article : 492.134.77


[Ajouter](#) [Ajouter un avis](#)

Porte réversible.

Dimensions: 40x60 cm

Quantité:

/ Chaises / Accessoires / PLATSA système PLATSA structure



**Nouveau**  
**PLATSA**  
Structure, blanc  
**44 €**  
dont  
Éco-part\_Mobilier 1,15 €  
Le prix dépend des options sélectionnées  
Les frais de livraison sont indiqués dans  
Portes et aménagements intérieurs  
Référence de l'article : 503.309.46


★★★★★ 4,1 (18) [Ajouter](#)

Créer une combinaison PLATSA  
ou moins haute, le long d'un  
mansardé. Les différents éléments  
vous pouvez les compléter avec  
internes.

Couleur structure: Blanc

Dimensions: 60x55x120 cm

/ Accessoires / PLATSA système PLATSA portes avec charnières




**Nouveau**  
**FONNES**  
Porte avec charnières, blanc  
**17 €**  
dont  
Éco-part\_Mobilier 0,52 €  
Le prix dépend des options sélectionnées  
Les frais de livraison sont indiqués dans  
Poignées et boutons vendus séparément  
Référence de l'article : 392.417.63

★★★★★ 5,0 (1) [Ajouter](#)

Complétez votre combinaison  
permettent d'unifier le look de  
les vêtements de la poussière  
toutes les pièces.

Dimensions: 60x120 cm

/ Chaises / Accessoires / PLATSA système PLATSA structure




**PLATSA**  
Structure, blanc  
**29 €**  
dont  
Éco-part\_Mobilier 1,15 €  
Le prix dépend des options sélectionnées  
Les frais de livraison sont indiqués dans  
Portes et aménagements intérieurs  
Référence de l'article : 103.306.72

★★★★★ 5,0 (2) [Ajouter](#)

Créer une combinaison PLATSA  
ou moins haute, le long d'un  
mansardé. Les différents éléments  
vous pouvez les compléter avec  
internes.

Dimensions: 60x55x60 cm

/ Chaises / Accessoires / PLATSA système PLATSA portes avec charnières



**FONNES**  
Porte avec charnières, blanc  
**11 €**  
dont  
Éco-part\_Mobilier 0,22 €  
Le prix dépend des options sélectionnées  
Les frais de livraison sont indiqués dans  
Poignées et boutons vendus séparément  
Référence de l'article : 192.134.74


★★★★★ 5,0 (1) [Ajouter](#)

Porte réversible.

Dimensions: 60x60 cm

Quantité:

/ Chaises / Accessoires / PLATSA système PLATSA aménagements intérieurs et extérieurs



**Nouveau**  
**LÄTTHET**  
Pied, blanc, métal  
**9 € / 4 pièces**  
dont  
Éco-part\_Mobilier 0,06 €  
Référence de l'article : 503.955.94

[Ajouter](#) [Ajouter un avis](#)

Nous avons recherché des man  
rangement des solutions PLATSA  
crochets, rails et pieds LÄTTHET  
de votre rangement.

Taille 11 cm

Quantité: