

# Lot GROS OEUVRE

Maître d'ouvrage:

**franprix**  FRANPRIX  
142 Boulevard Diderot  
75012 PARIS

Maitre d'oeuvre:



**CONCEPT ET TRAVAUX** Emmanuel MARECHAL  
5 Rue d'Autun  
71100 CHALON SUR SAONE  
Tél. 03.85.46.29.14 - Fax. 03.85.93.45.14

Phase:

ESQ	PRO	CONT	DCE	DOE
-----	-----	------	-----	-----

Déssiné par: Aurore PEROT  
IDS

Indice

Num	Date	Observations
C	28.07	

Plan:

...

Date:

10.08.2018

Indice:


A

Echelle(s)


...

Titre:

DCE

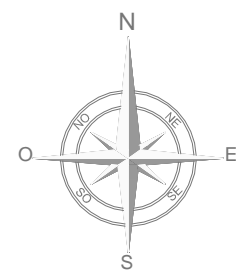

boulevard Diderot

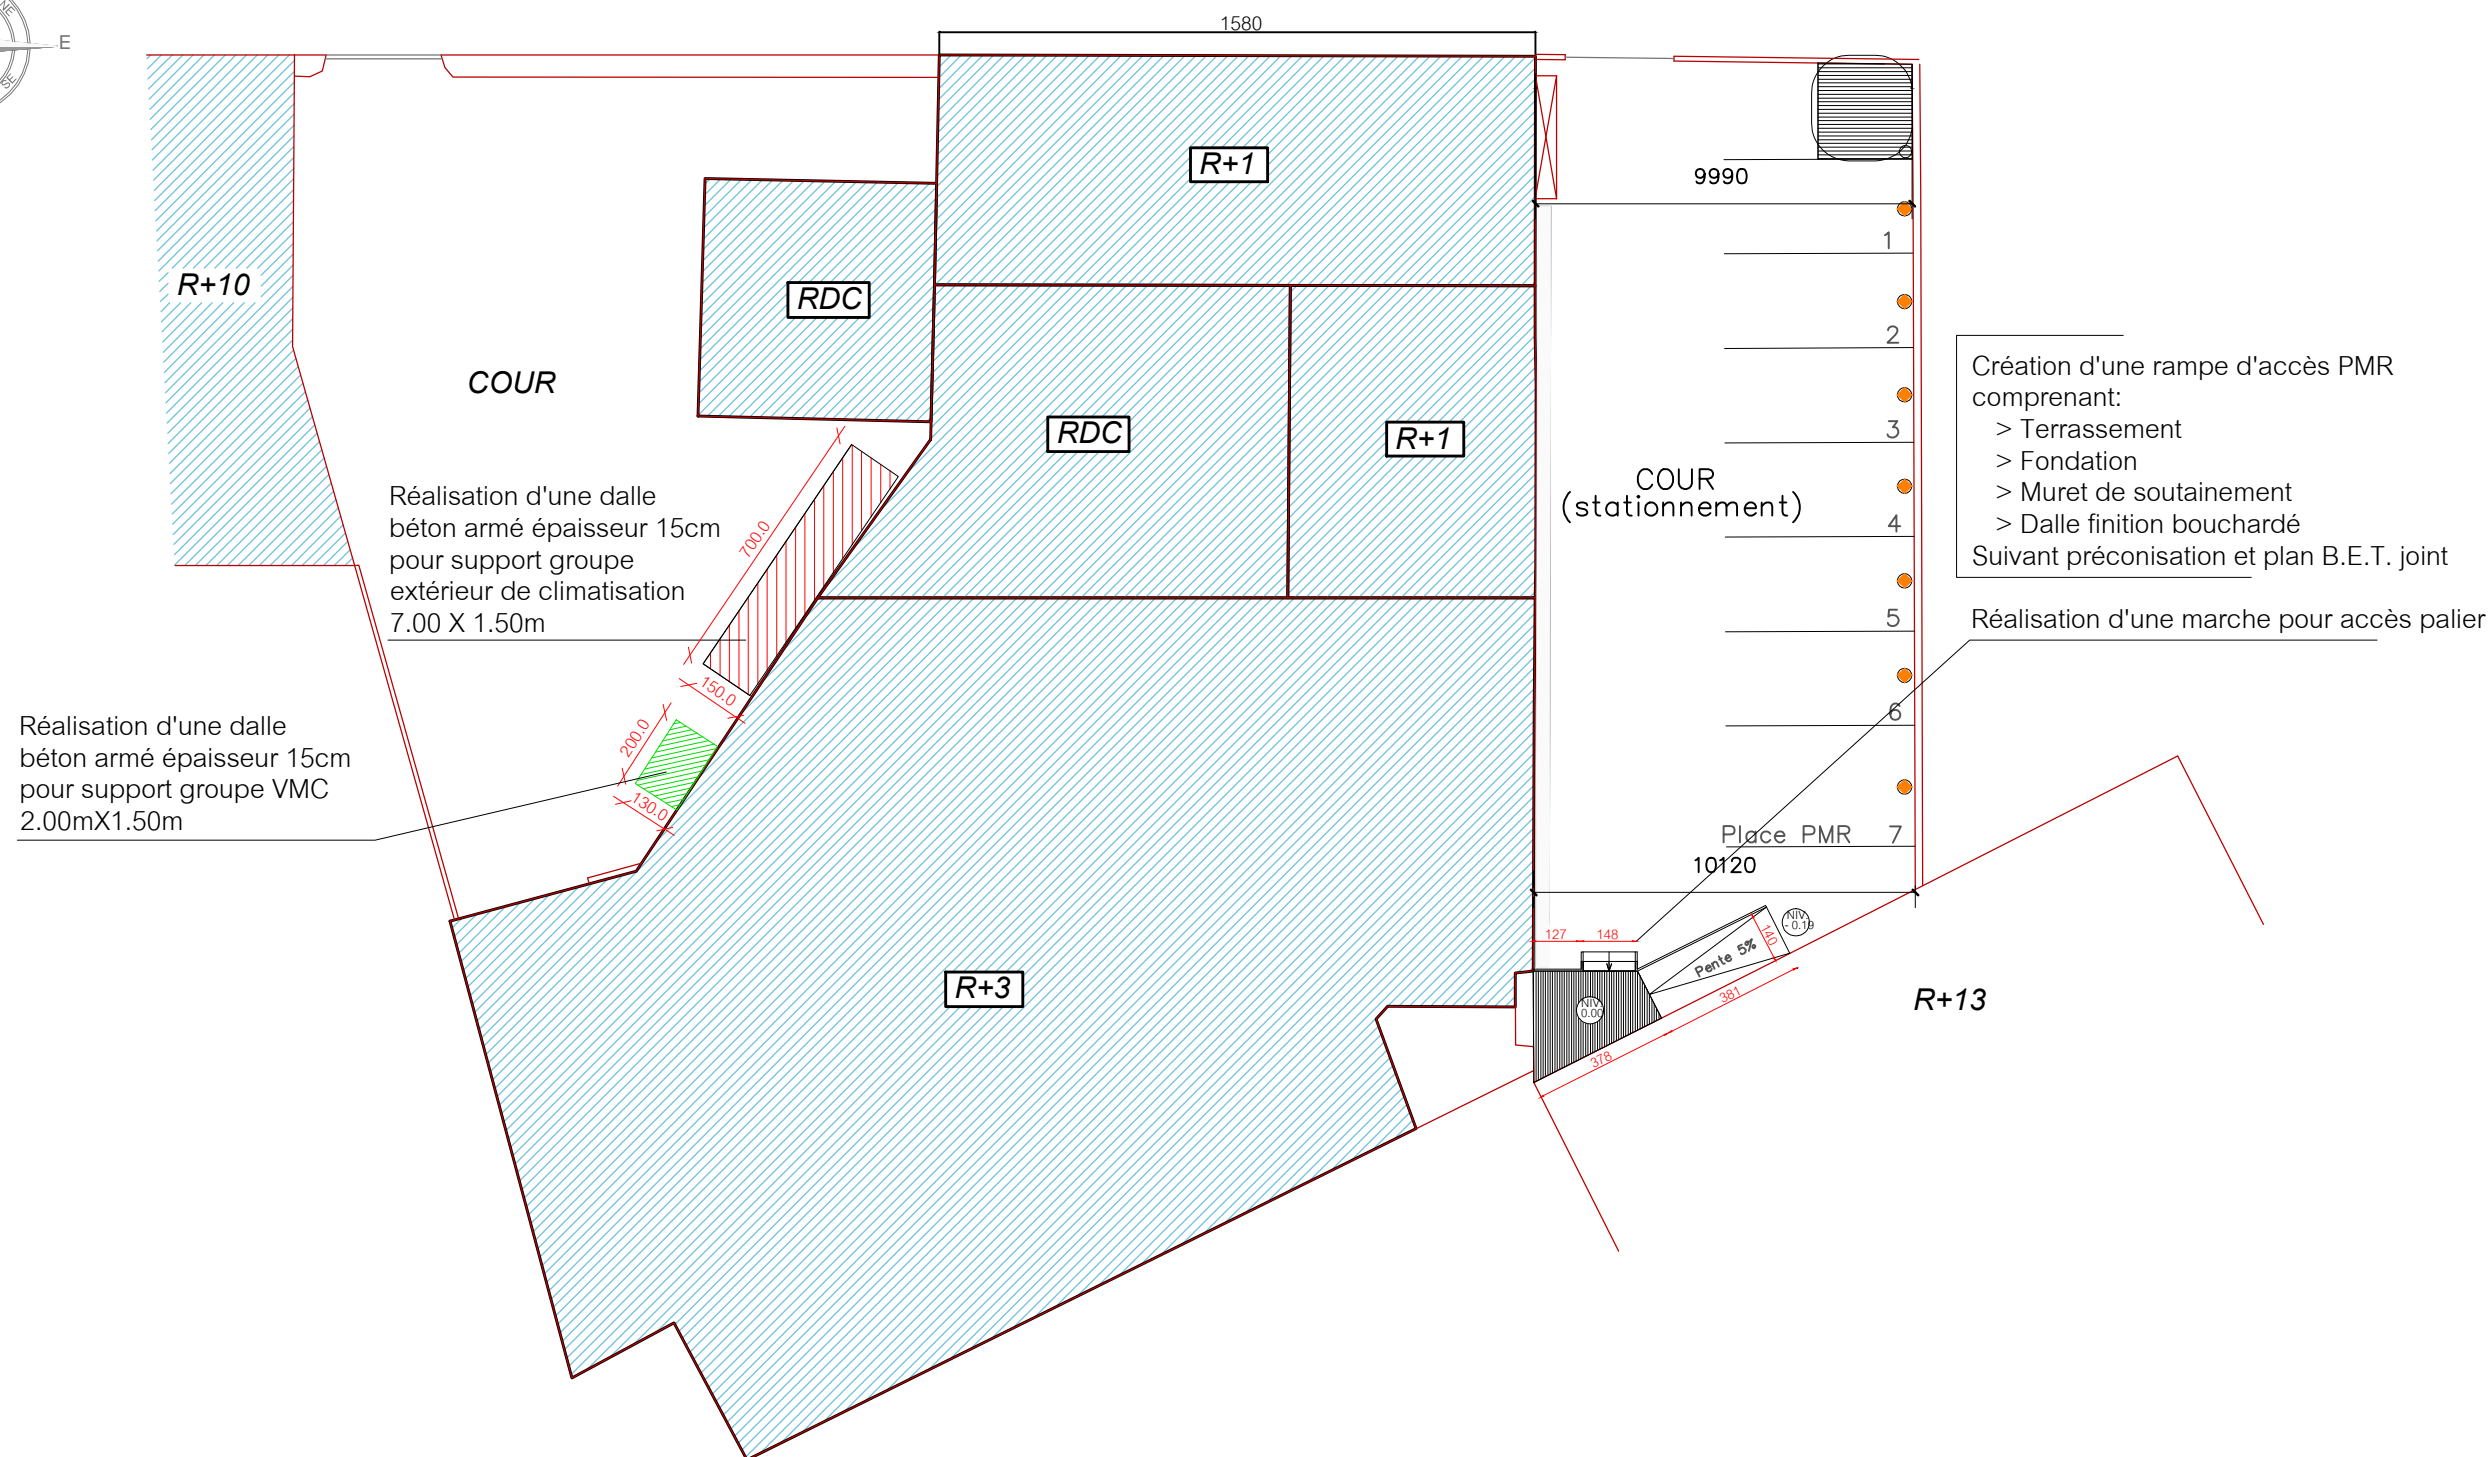

Maître d'ouvrage:

**franprix**  FRANPRIX  
142 Boulevard Diderot  
75012 PARIS

Maitre d'oeuvre:



CONCEPT ET TRAVAUX Emmanuel MARECHAL  
5 Rue d'Autun  
71100 CHALON SUR SAONE  
Tél. 03.85.46.29.14 - Fax. 03.85.93.45.14

Phase:

ESQ	PRO	CONT	DCE	DOE
-----	-----	------	-----	-----

Dessiné par: Aurore PEROT  
IDS

Indice

Num	Date	Observations
C	28.07	

Plan:

23

Date:

10.08.2018

Indice:

A


Echelle(s)

1/200


Titre:

DCE

Rampe PMR

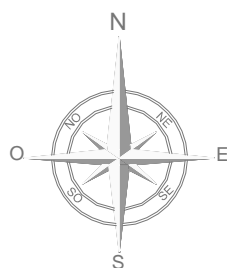

- Percement de la dalle pour création fosse ascenseur
  - Montage de la gaine d'ascenseur en aggloméré de ciment + ferrailage + coulage béton
- Préconisations suivant étude BET et plans d'exécutions.

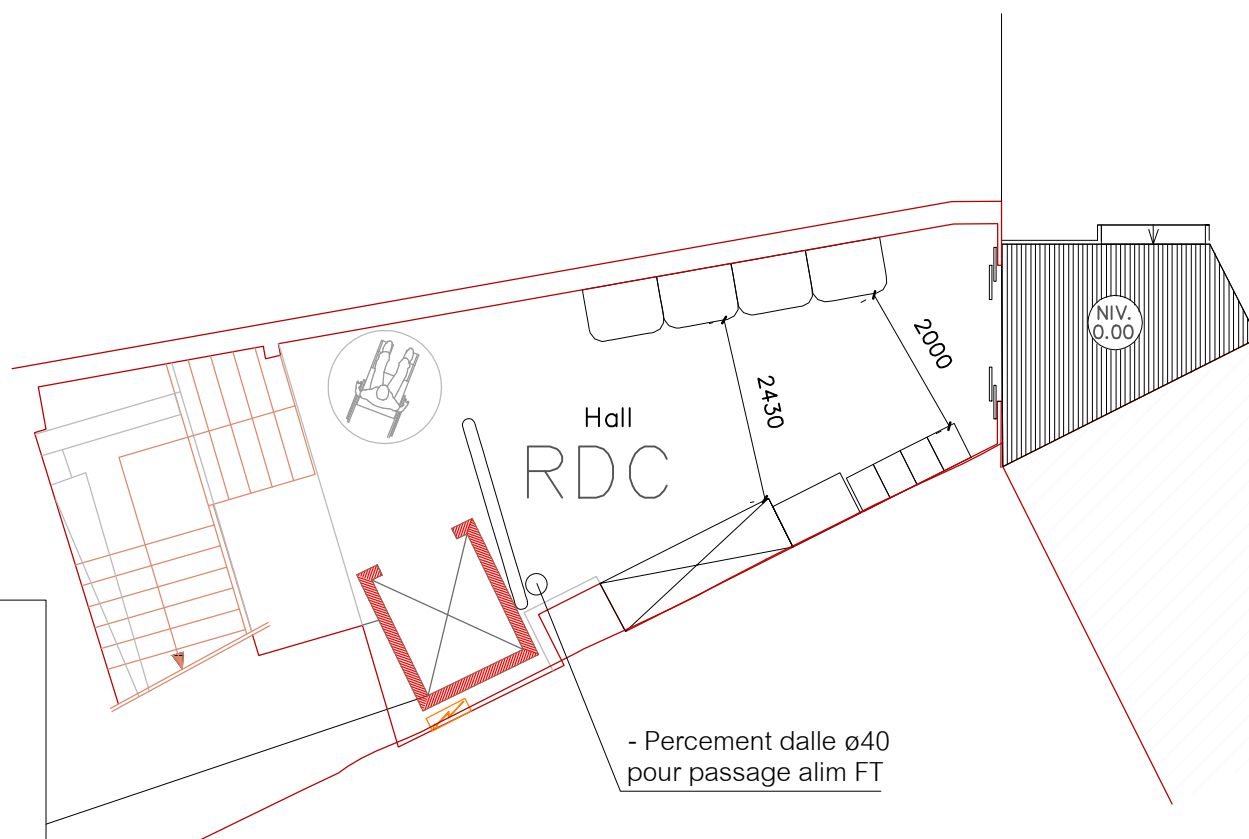

- Percement dalle ø40 pour passage alim FT

R+13

Maître d'ouvrage:

**franprix**  FRANPRIX  
142 Boulevard Diderot  
75012 PARIS

Maitre d'oeuvre:



CONCEPT ET TRAVAUX Emmanuel MARECHAL  
5 Rue d'Autun  
71100 CHALON SUR SAONE  
Tél. 03.85.46.29.14 - Fax. 03.85.93.45.14

Phase:

ESQ	PRO	CONT	DCE	DOE
-----	-----	------	-----	-----

Dessiné par: Aurore PEROT  
IDS

Indice

Num	Date	Observations
C	28.07	

Plan:

24

Date:  
10.08.2018

Indice:


A

Echelle(s)  
1/100

Titre:

DCE

Gros oeuvre  
Rez de chaussée

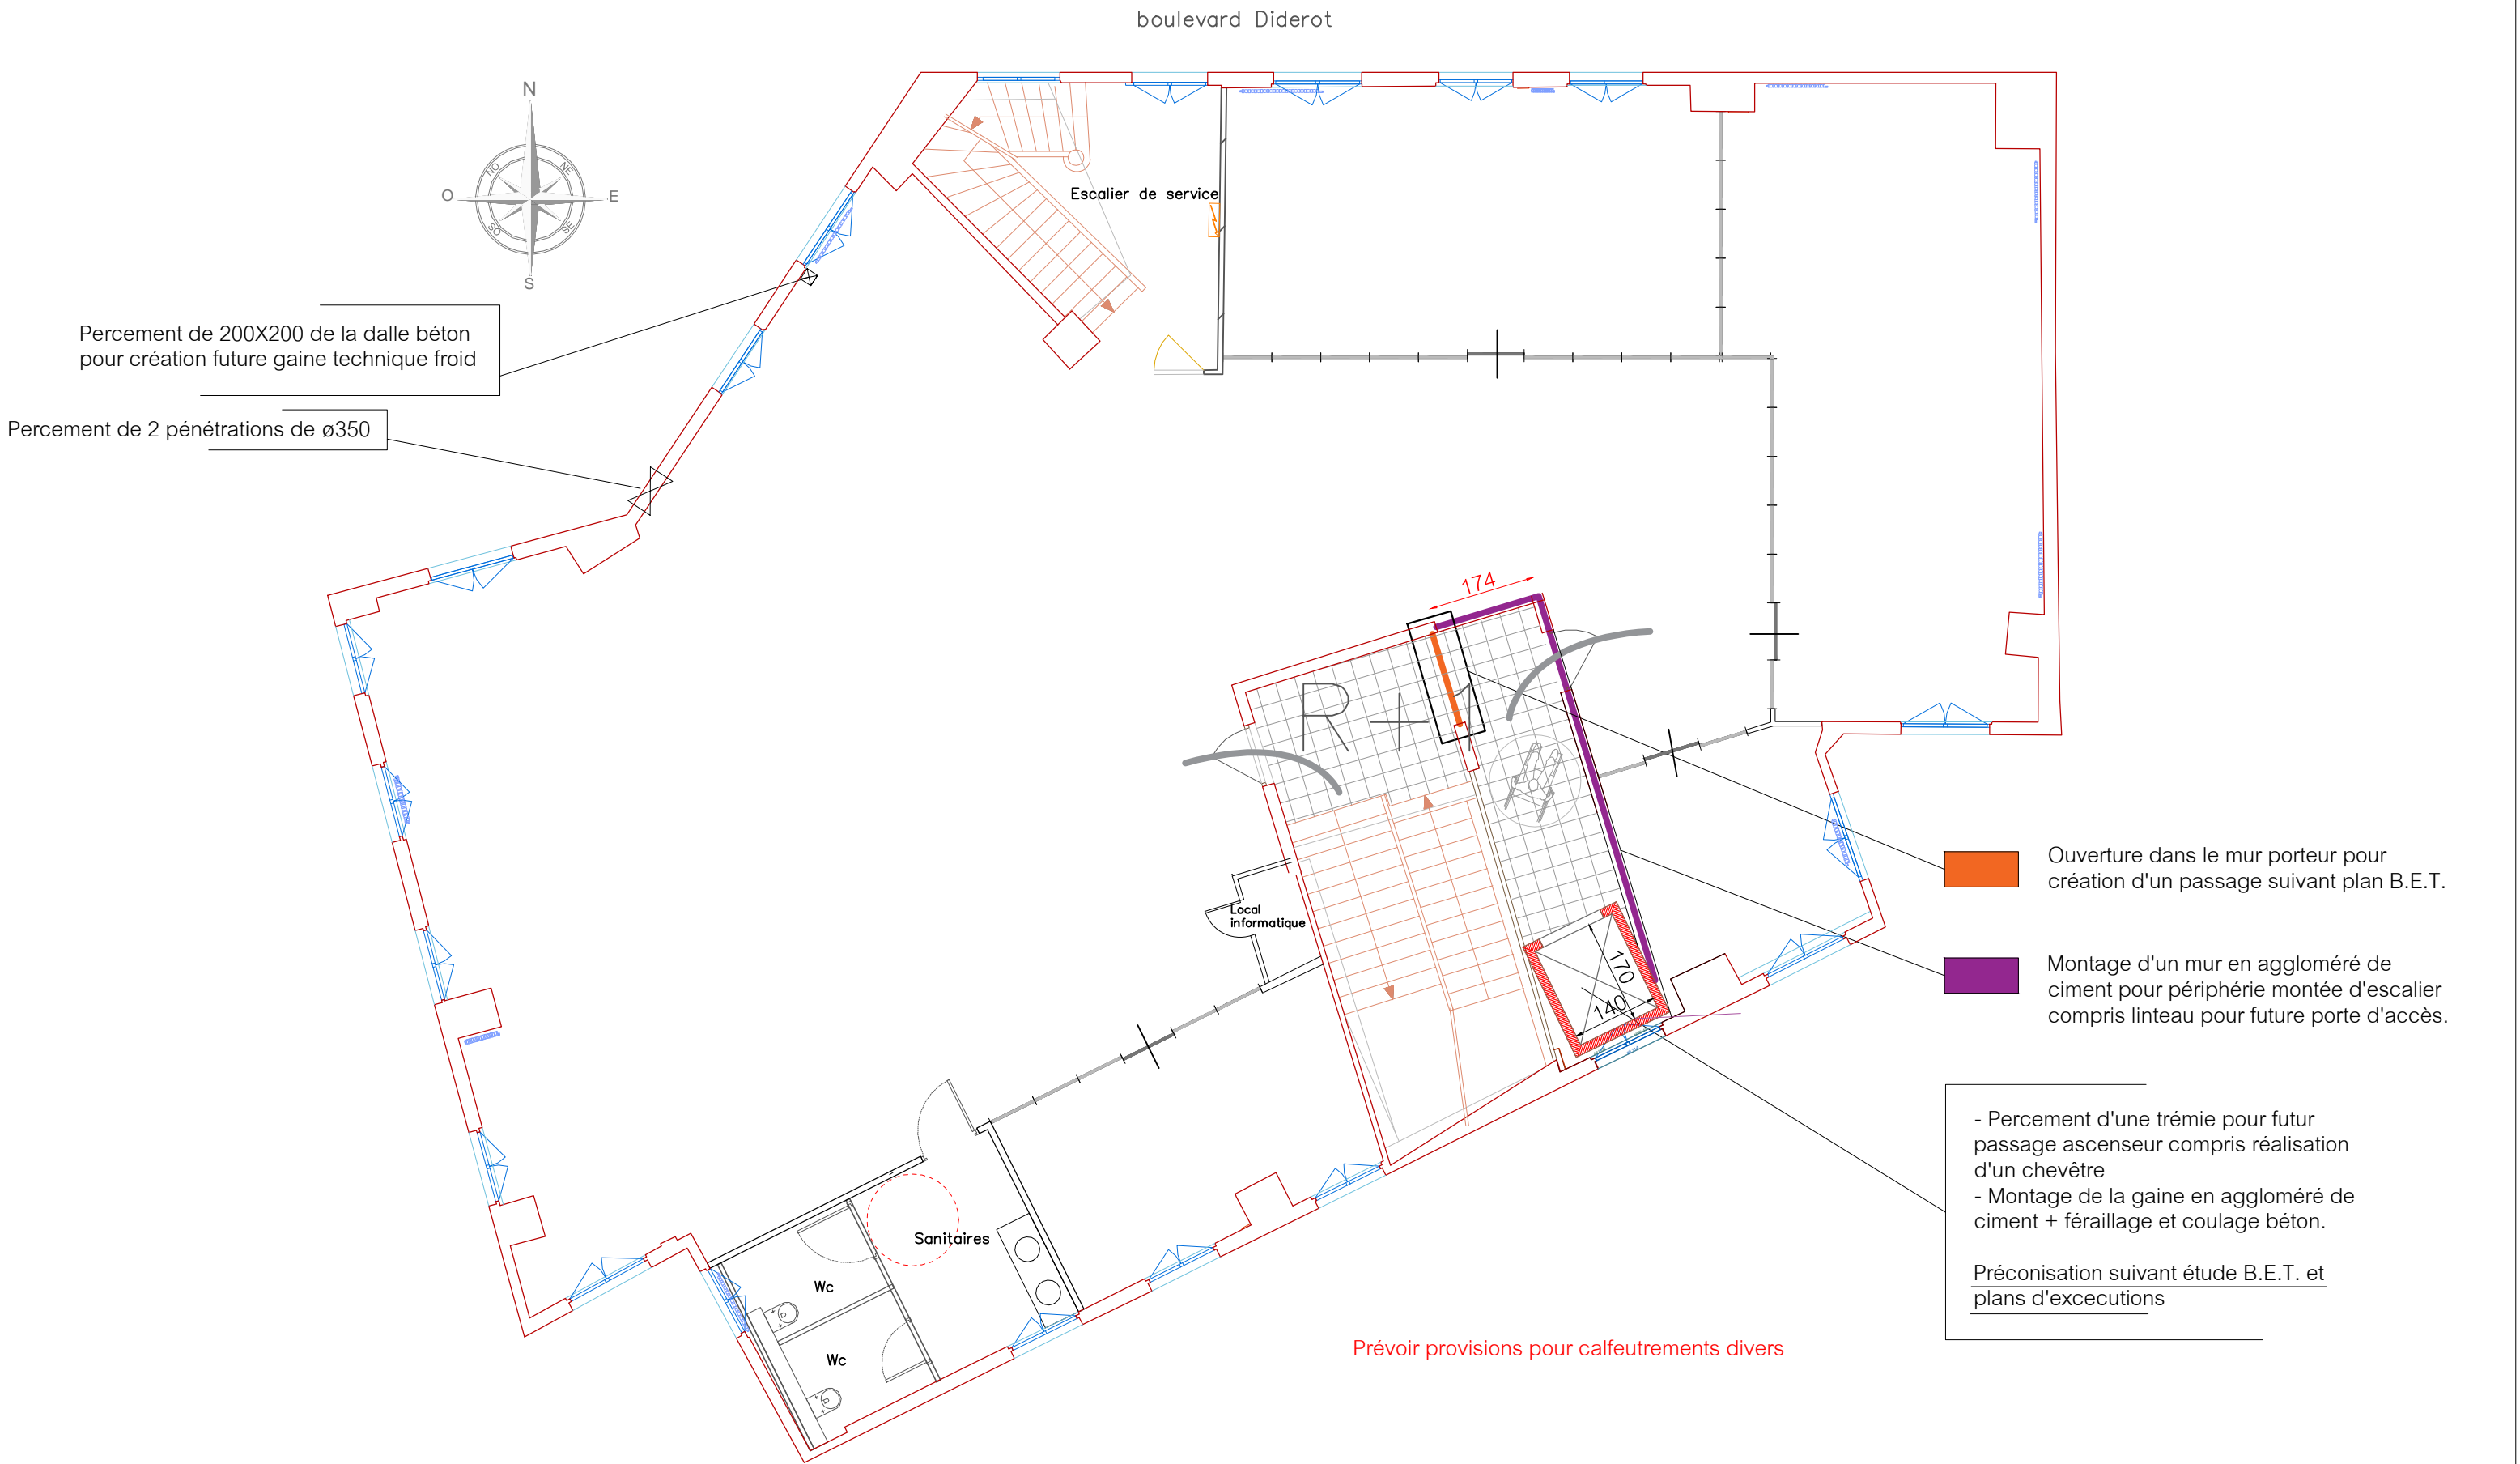

Maître d'ouvrage:

**franprix**  FRANPRIX  
142 Boulevard Diderot  
75012 PARIS

Maitre d'oeuvre:



CONCEPT ET TRAVAUX Emmanuel MARECHAL  
5 Rue d'Autun  
71100 CHALON SUR SAONE  
Tél. 03.85.46.29.14 - Fax. 03.85.93.45.14

Phase:

ESQ	PRO	CONT	DCE	DOE
-----	-----	------	-----	-----

Déssiné par: Aurore PEROT  
IDS

Indice

Num	Date	Observations
C	28.07	

Plan:

25

Date:

10.08.2018

Indice:


A

Echelle(s)

1/100

Titre:

DCE  
Gros oeuvre  
R+1

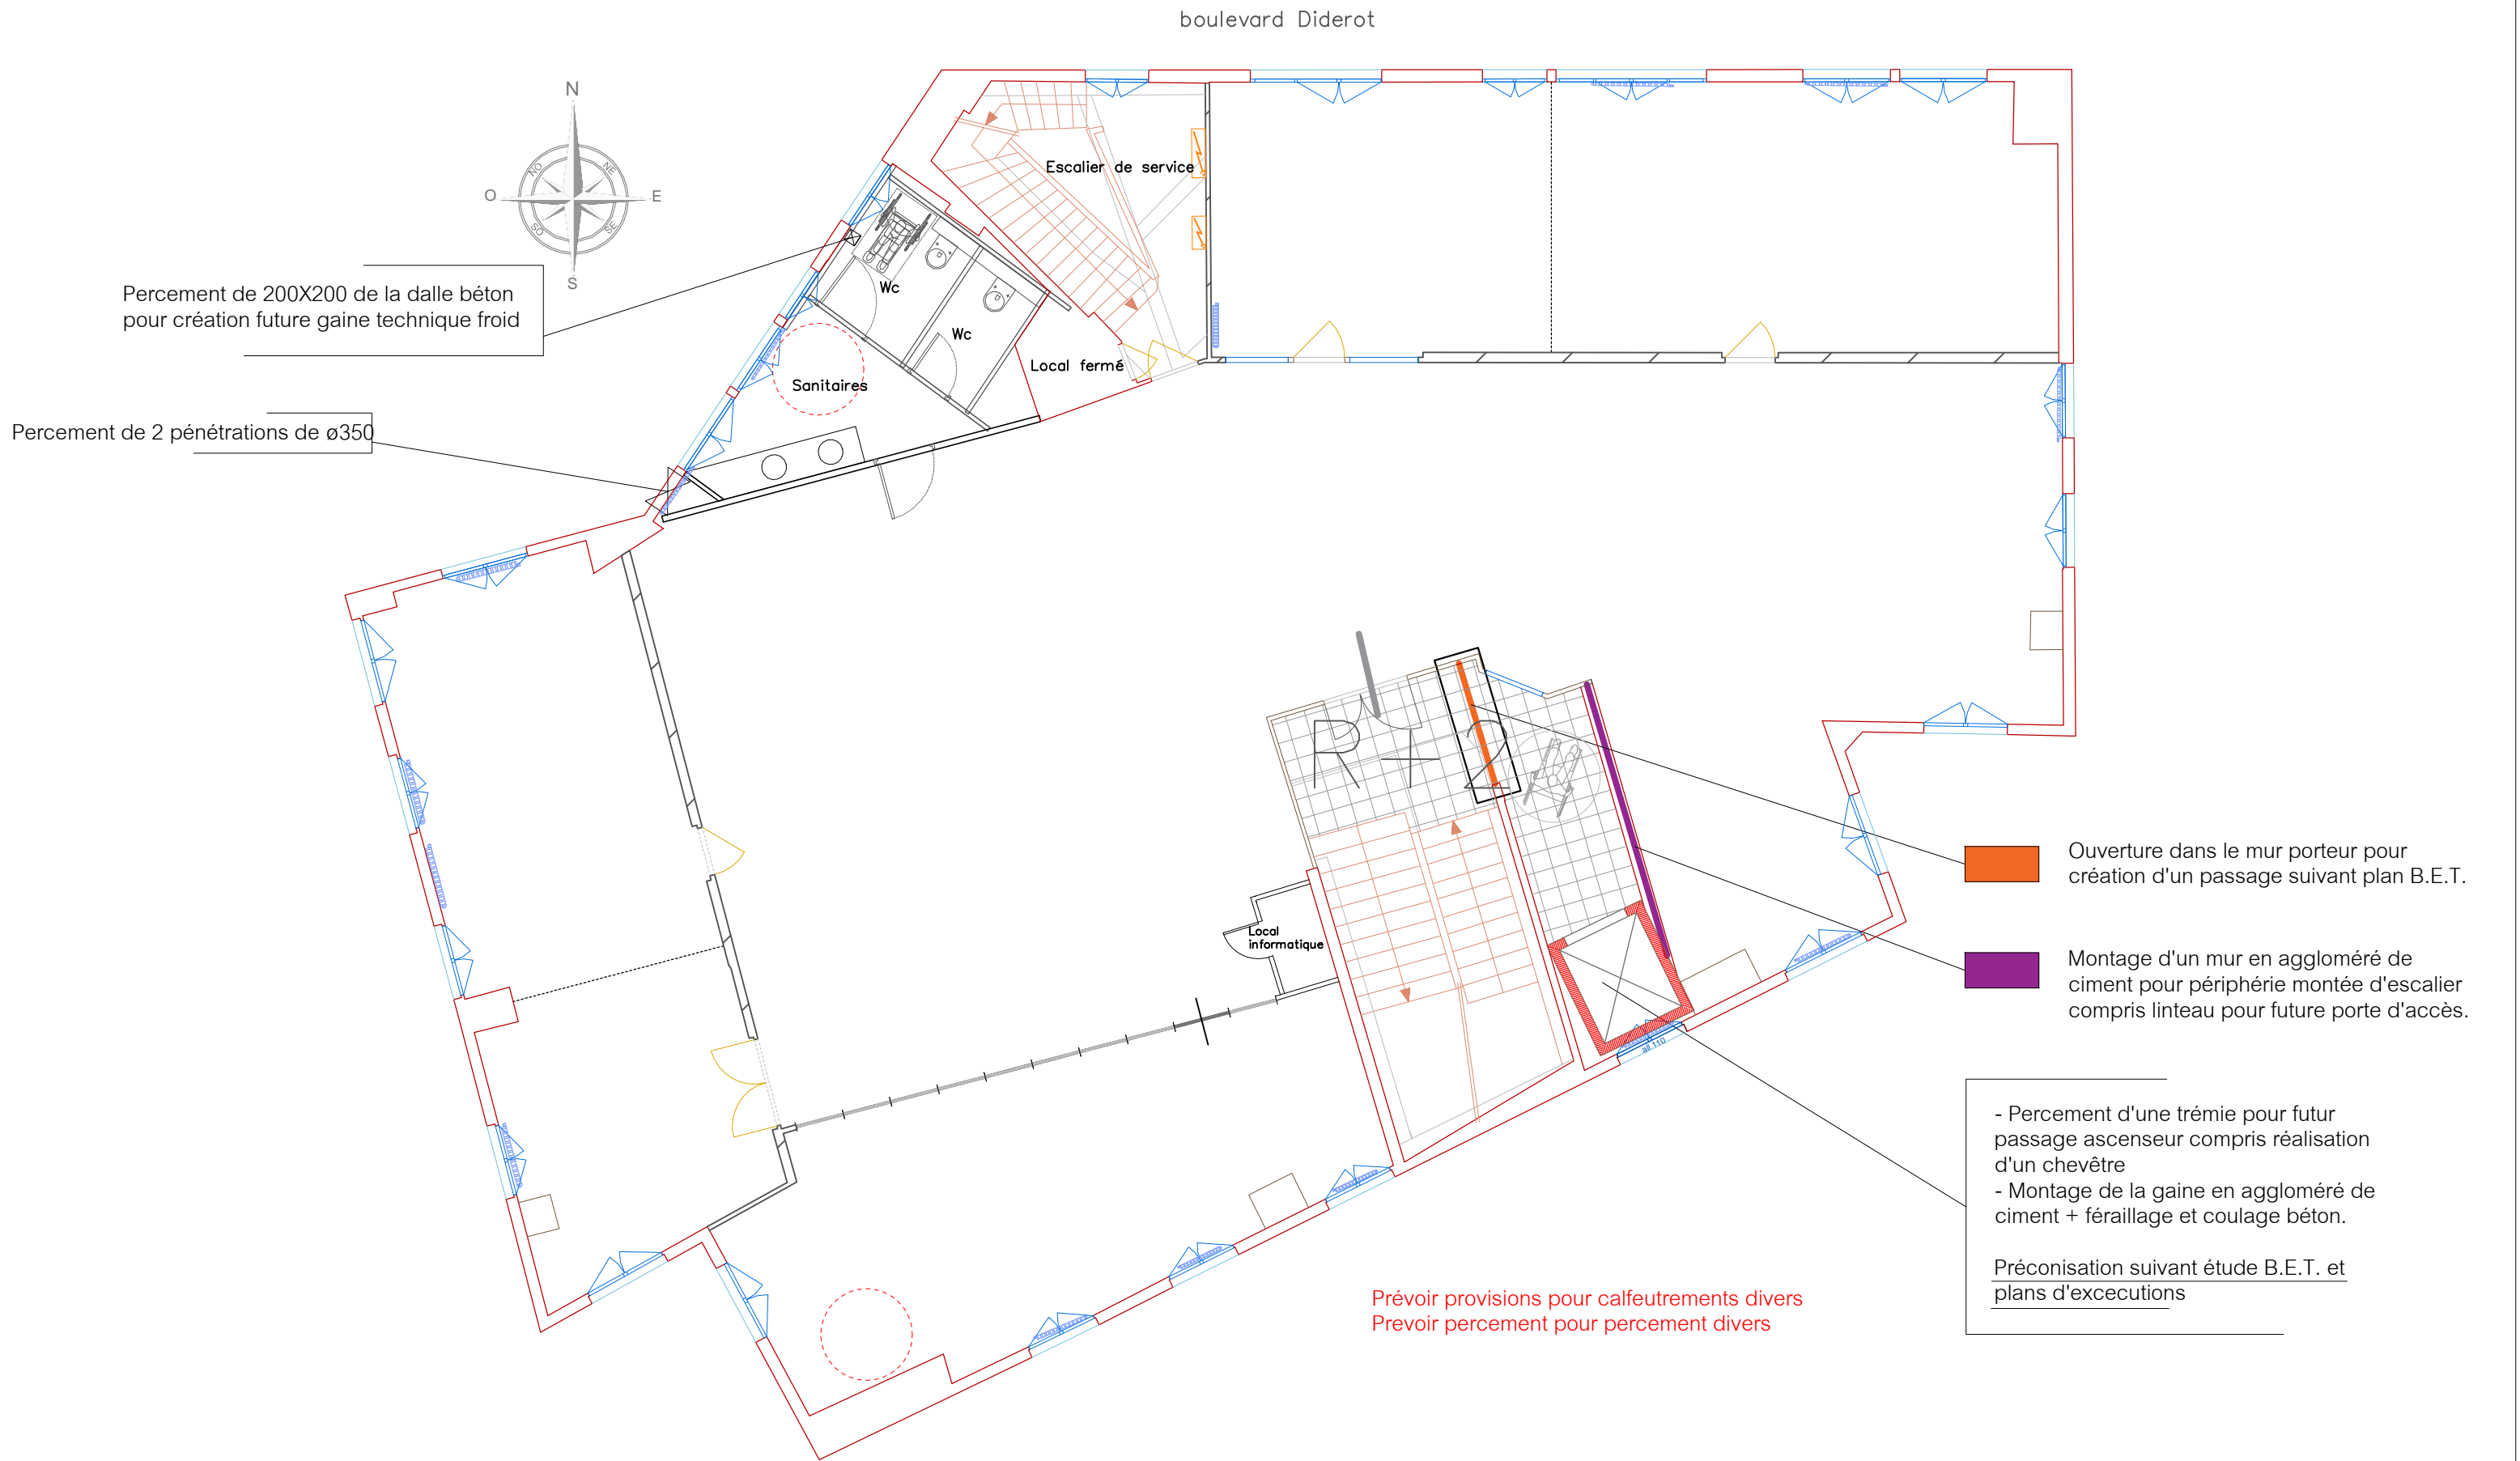

Maître d'ouvrage:

**franprix**  FRANPRIX  
142 Boulevard Diderot  
75012 PARIS

Maitre d'oeuvre:



CONCEPT ET TRAVAUX Emmanuel MARECHAL  
5 Rue d'Autun  
71100 CHALON SUR SAONE  
Tél. 03.85.46.29.14 - Fax. 03.85.93.45.14

Phase:

ESQ	PRO	CONT	DCE	DOE
-----	-----	------	-----	-----

Dessiné par: Aurore PEROT  
IDS

Indice

Num	Date	Observations
C	28.07	

Plan:

26

Date:

10.08.2018

Indice:

A

Echelle(s)

1/100


Titre:

DCE

Gros oeuvre

R+2

boulevard Diderot

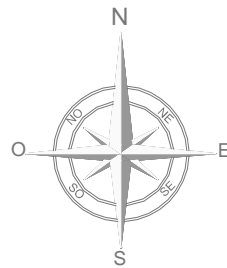

Carottage dalle haute terrasse ø200 pour création collecteur fluide climatisation

2 Percement de ø250

TERRASSE  
R+3

Local  
informatique

Dgt

Local

WC-PMR

SALLE DE  
PAUSE

Montage d'un mur en aggloméré de ciment pour périphérie montée d'escalier compris linteau pour future porte d'accès.

- Percement d'une trémie pour futur passage ascenseur compris réalisation d'un chevêtre
- Montage de la gaine en aggloméré de ciment + ferraillage et coulage béton.

Préconisation suivant étude B.E.T. et plans d'excecutions

Prévoir provisions pour calfeutremnts divers  
Prevoir percement pour percement divers (VMC + Autres)

Maître d'ouvrage:

Maitre d'oeuvre:

Phase:

Indice

Plan:

Indice:

Titre:

DCE



FRANPRIX  
142 Boulevard Diderot  
75012 PARIS



CONCEPT ET TRAVAUX Emmanuel MARECHAL  
5 Rue d'Autun  
71100 CHALON SUR SAONE  
Tél. 03.85.46.29.14 - Fax. 03.85.93.45.14

ESQ	PRO	CONT	DCE	DOE

Déssiné par: Aurore PEROT  
IDS

Num	Date	Observations
C	28.07	

27	A	Gros oeuvre
Date: 10.08.2018	Echelle(s) 1/100	R+3