


Fourniture et pose d'une porte en acier Issue de secours, 1 vantail, 2 faces tôlées + barre anti panique et serrure

Fourniture et mise en place d'un garde corps en aluminium thermolaqué, Hauteur 200mm sur toute la périphérie de la terrasse.
Version main courant et lisse en aluminium

Option: Remplacement de la lisse par remplissage verre

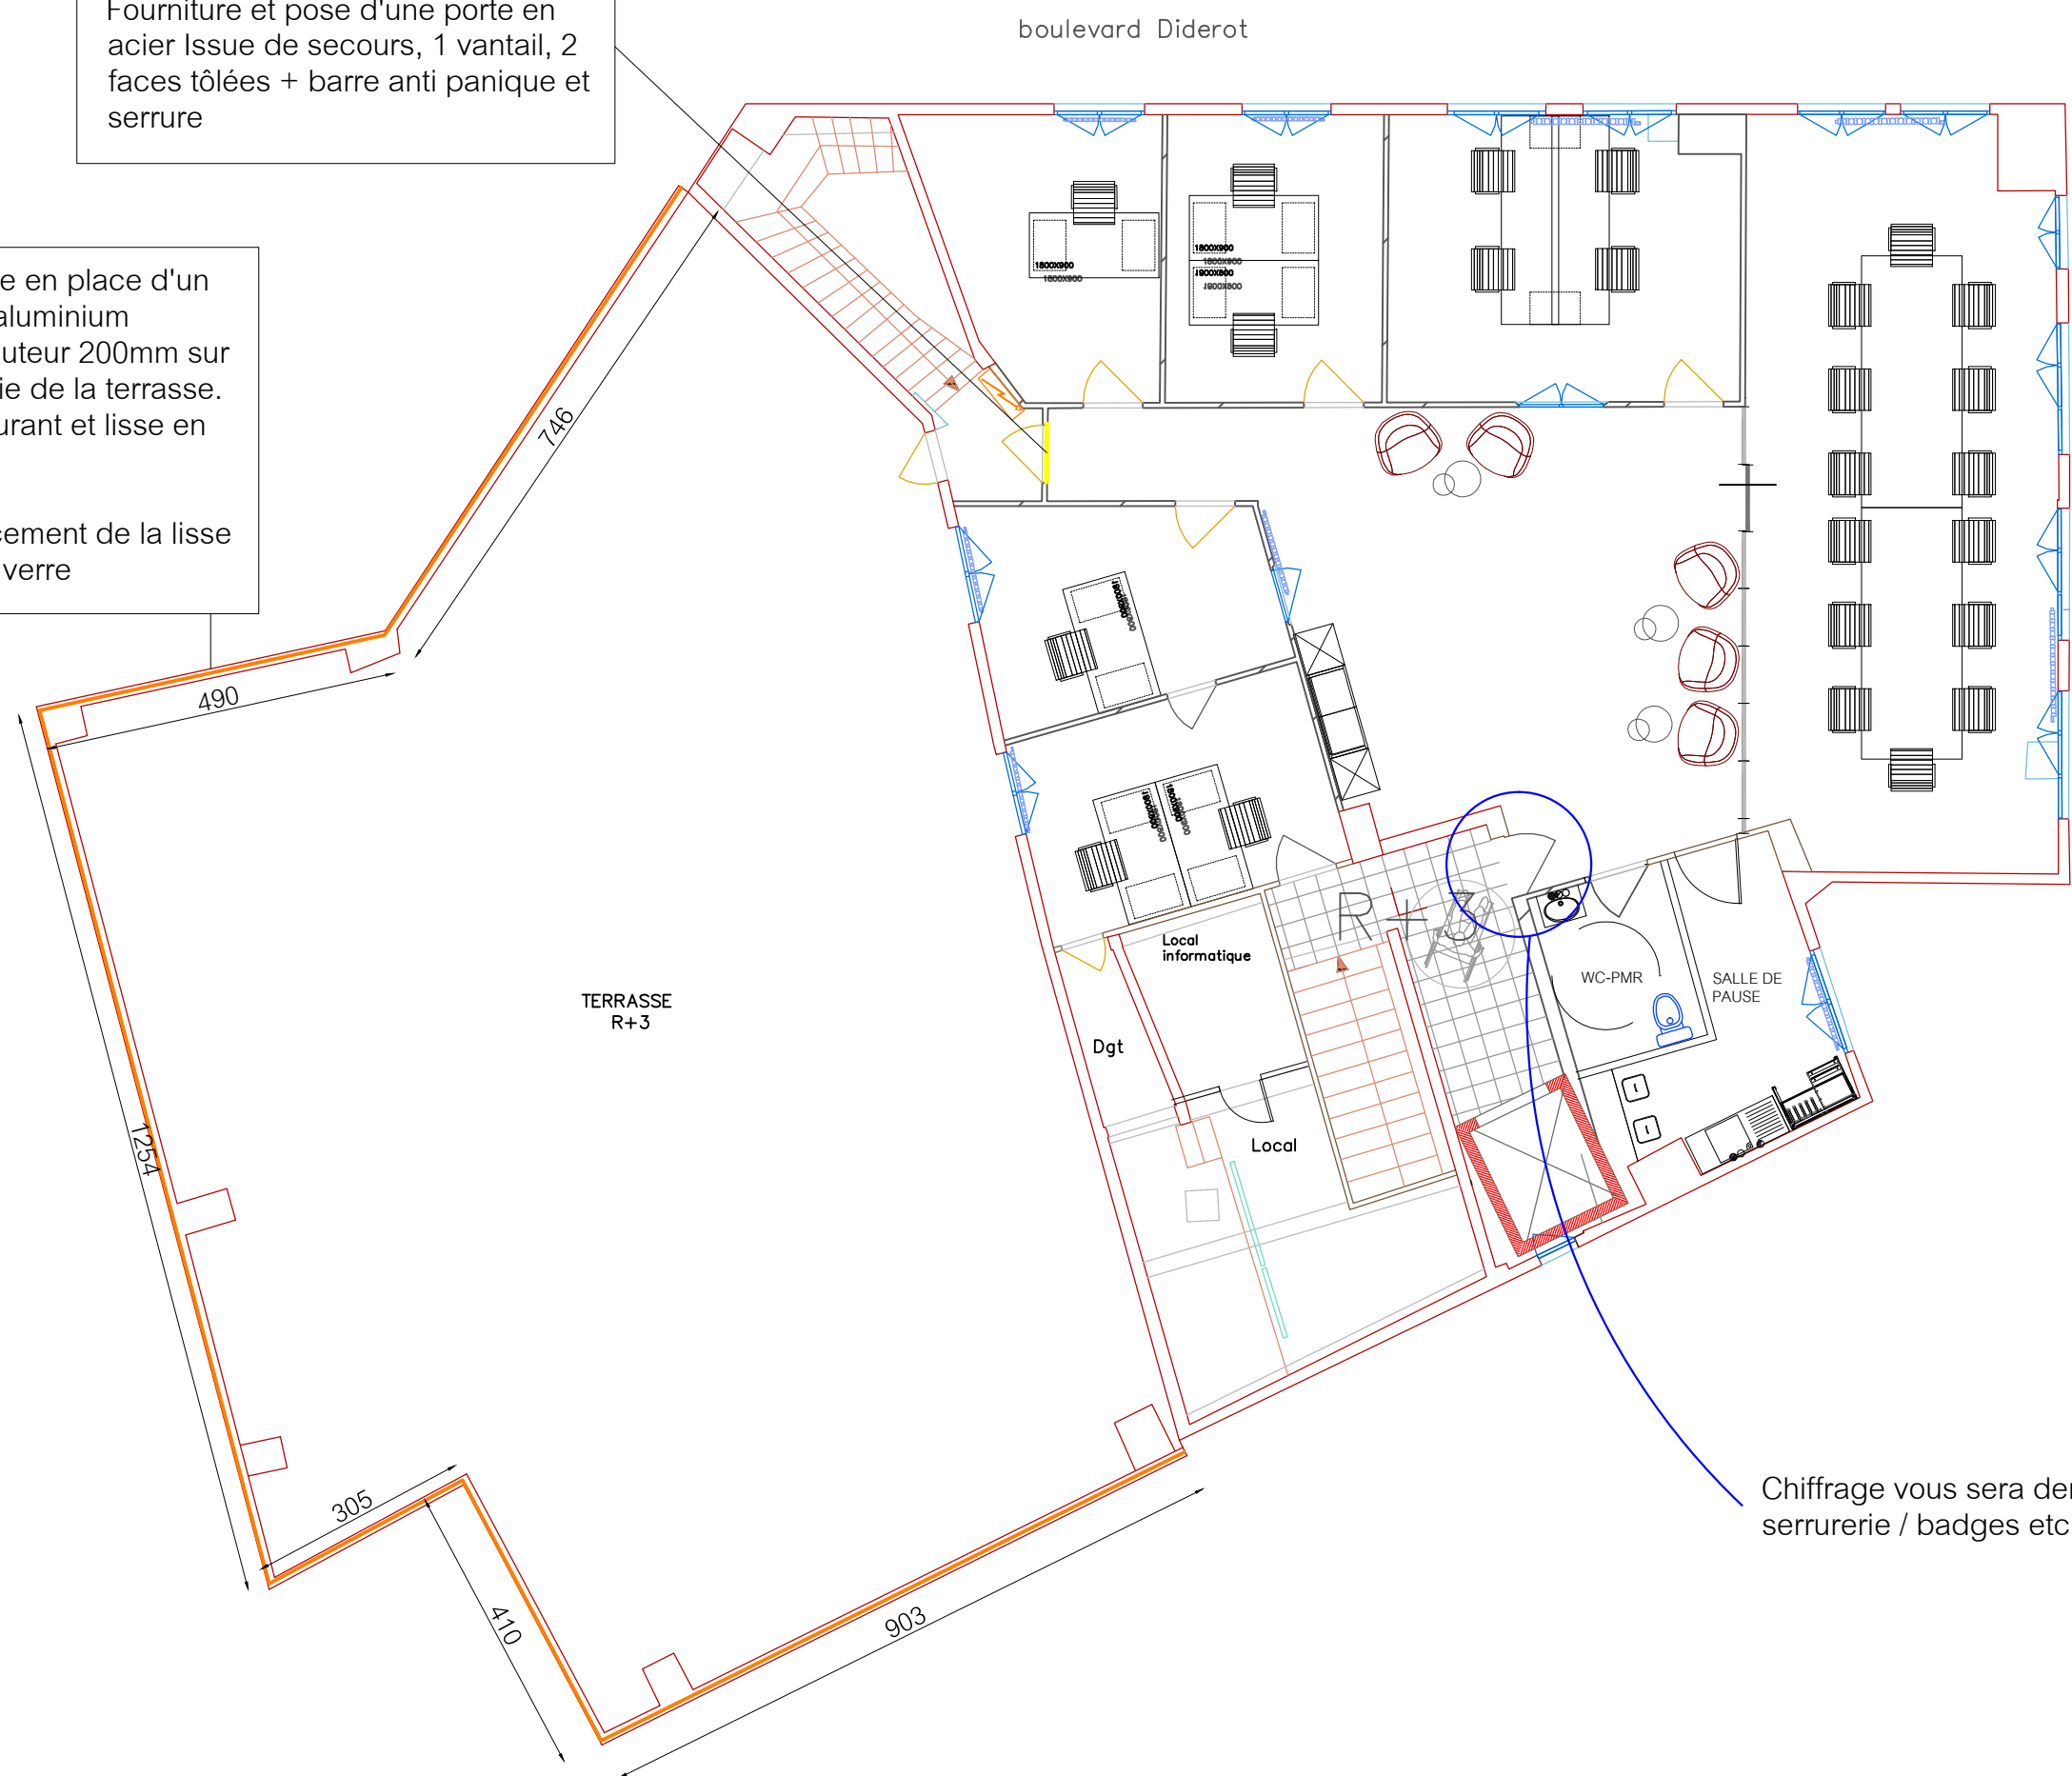

Chiffrage vous sera demandé pour serrurerie / badges etc...

Maître d'ouvrage:

franprix  FRANPRIX
142 Boulevard Diderot
75012 PARIS

Maitre d'oeuvre:



CONCEPT ET TRAVAUX Emmanuel MARECHAL
5 Rue d'Autun
71100 CHALON SUR SAONE
Tél. 03.85.46.29.14 - Fax. 03.85.93.45.14

Phase:

ESQ	PRO	CONT	DCE	DOE
-----	-----	------	-----	-----

Dessiné par: Aurore PEROT
IDS

Indice

Num	Date	Observations
C	28.07	

Plan:

71

Date:

10.08.2018

Indice:

A

Echelle(s)

1/100

Titre:

DCE

Serrurerie
R+3