

Lot REVETEMENT DE SOL

Maître d'ouvrage:

franprix  FRANPRIX
142 Boulevard Diderot
75012 PARIS

Maitre d'oeuvre:



CONCEPT ET TRAVAUX Emmanuel MARECHAL
5 Rue d'Autun
71100 CHALON SUR SAONE
Tél. 03.85.46.29.14 - Fax. 03.85.93.45.14

Phase:

ESQ	PRO	CONT	DCE	DOE
-----	-----	------	----------------	-----

Déssiné par: Aurore PEROT
IDS

Indice

Num	Date	Observations
C	28.07	

Plan:

...

Date:
10.08.2018



Indice:

A

Echelle(s)
...

Titre:

DCE

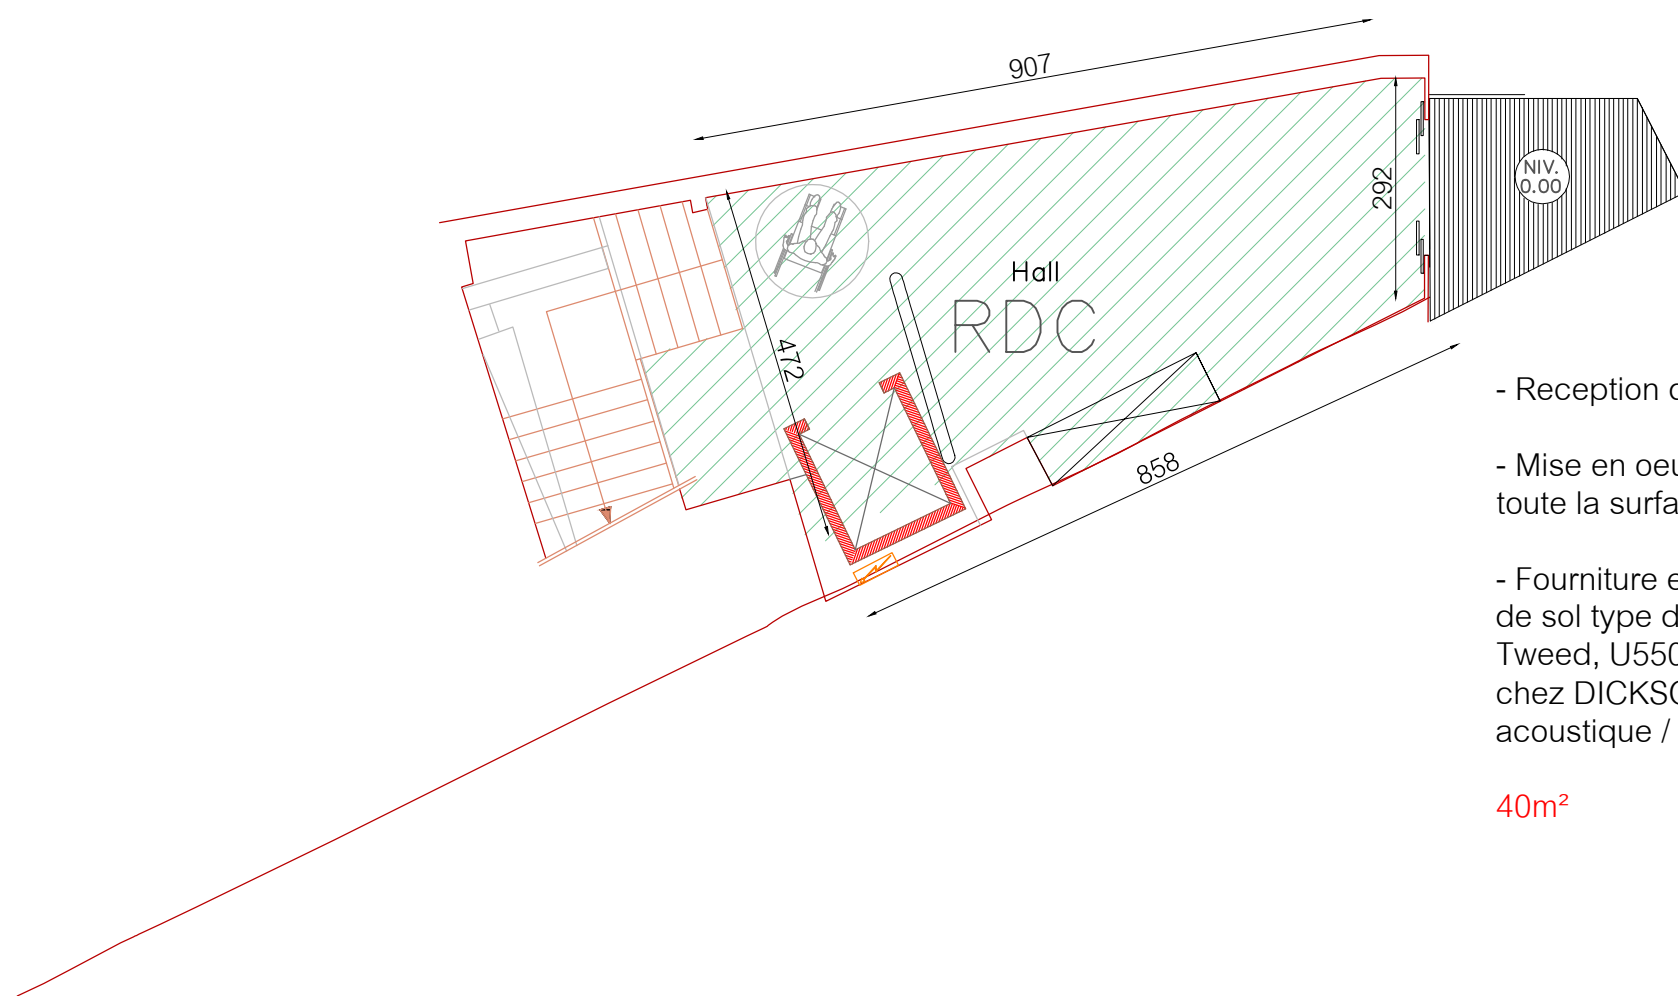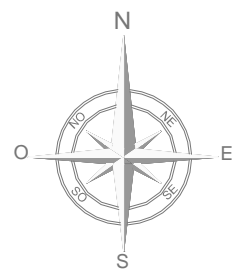

- Reception du support
- Mise en oeuvre d'un ragréage sur toute la surface du RDC
- Fourniture et pose d'un revêtement de sol type dalles gamme Be Tweed, U550 Sand and Storm de chez DICKSON, compris acoustique / barre de seuil

40m²

Maître d'ouvrage:

franprix  FRANPRIX
142 Boulevard Diderot
75012 PARIS

Maitre d'oeuvre:



CONCEPT ET TRAVAUX Emmanuel MARECHAL
5 Rue d'Autun
71100 CHALON SUR SAONE
Tél. 03.85.46.29.14 - Fax. 03.85.93.45.14

Phase:

ESQ	PRO	CONT	DCE	DOE
-----	-----	------	-----	-----

Déssiné par: Aurore PEROT
IDS

Indice

Num	Date	Observations
C	28.07	

Plan:

36

Date:
10.08.2018

Indice:


A

Echelle(s)
1/100

Titre:

DCE

Revêtement de sol
Rez de Chaussée

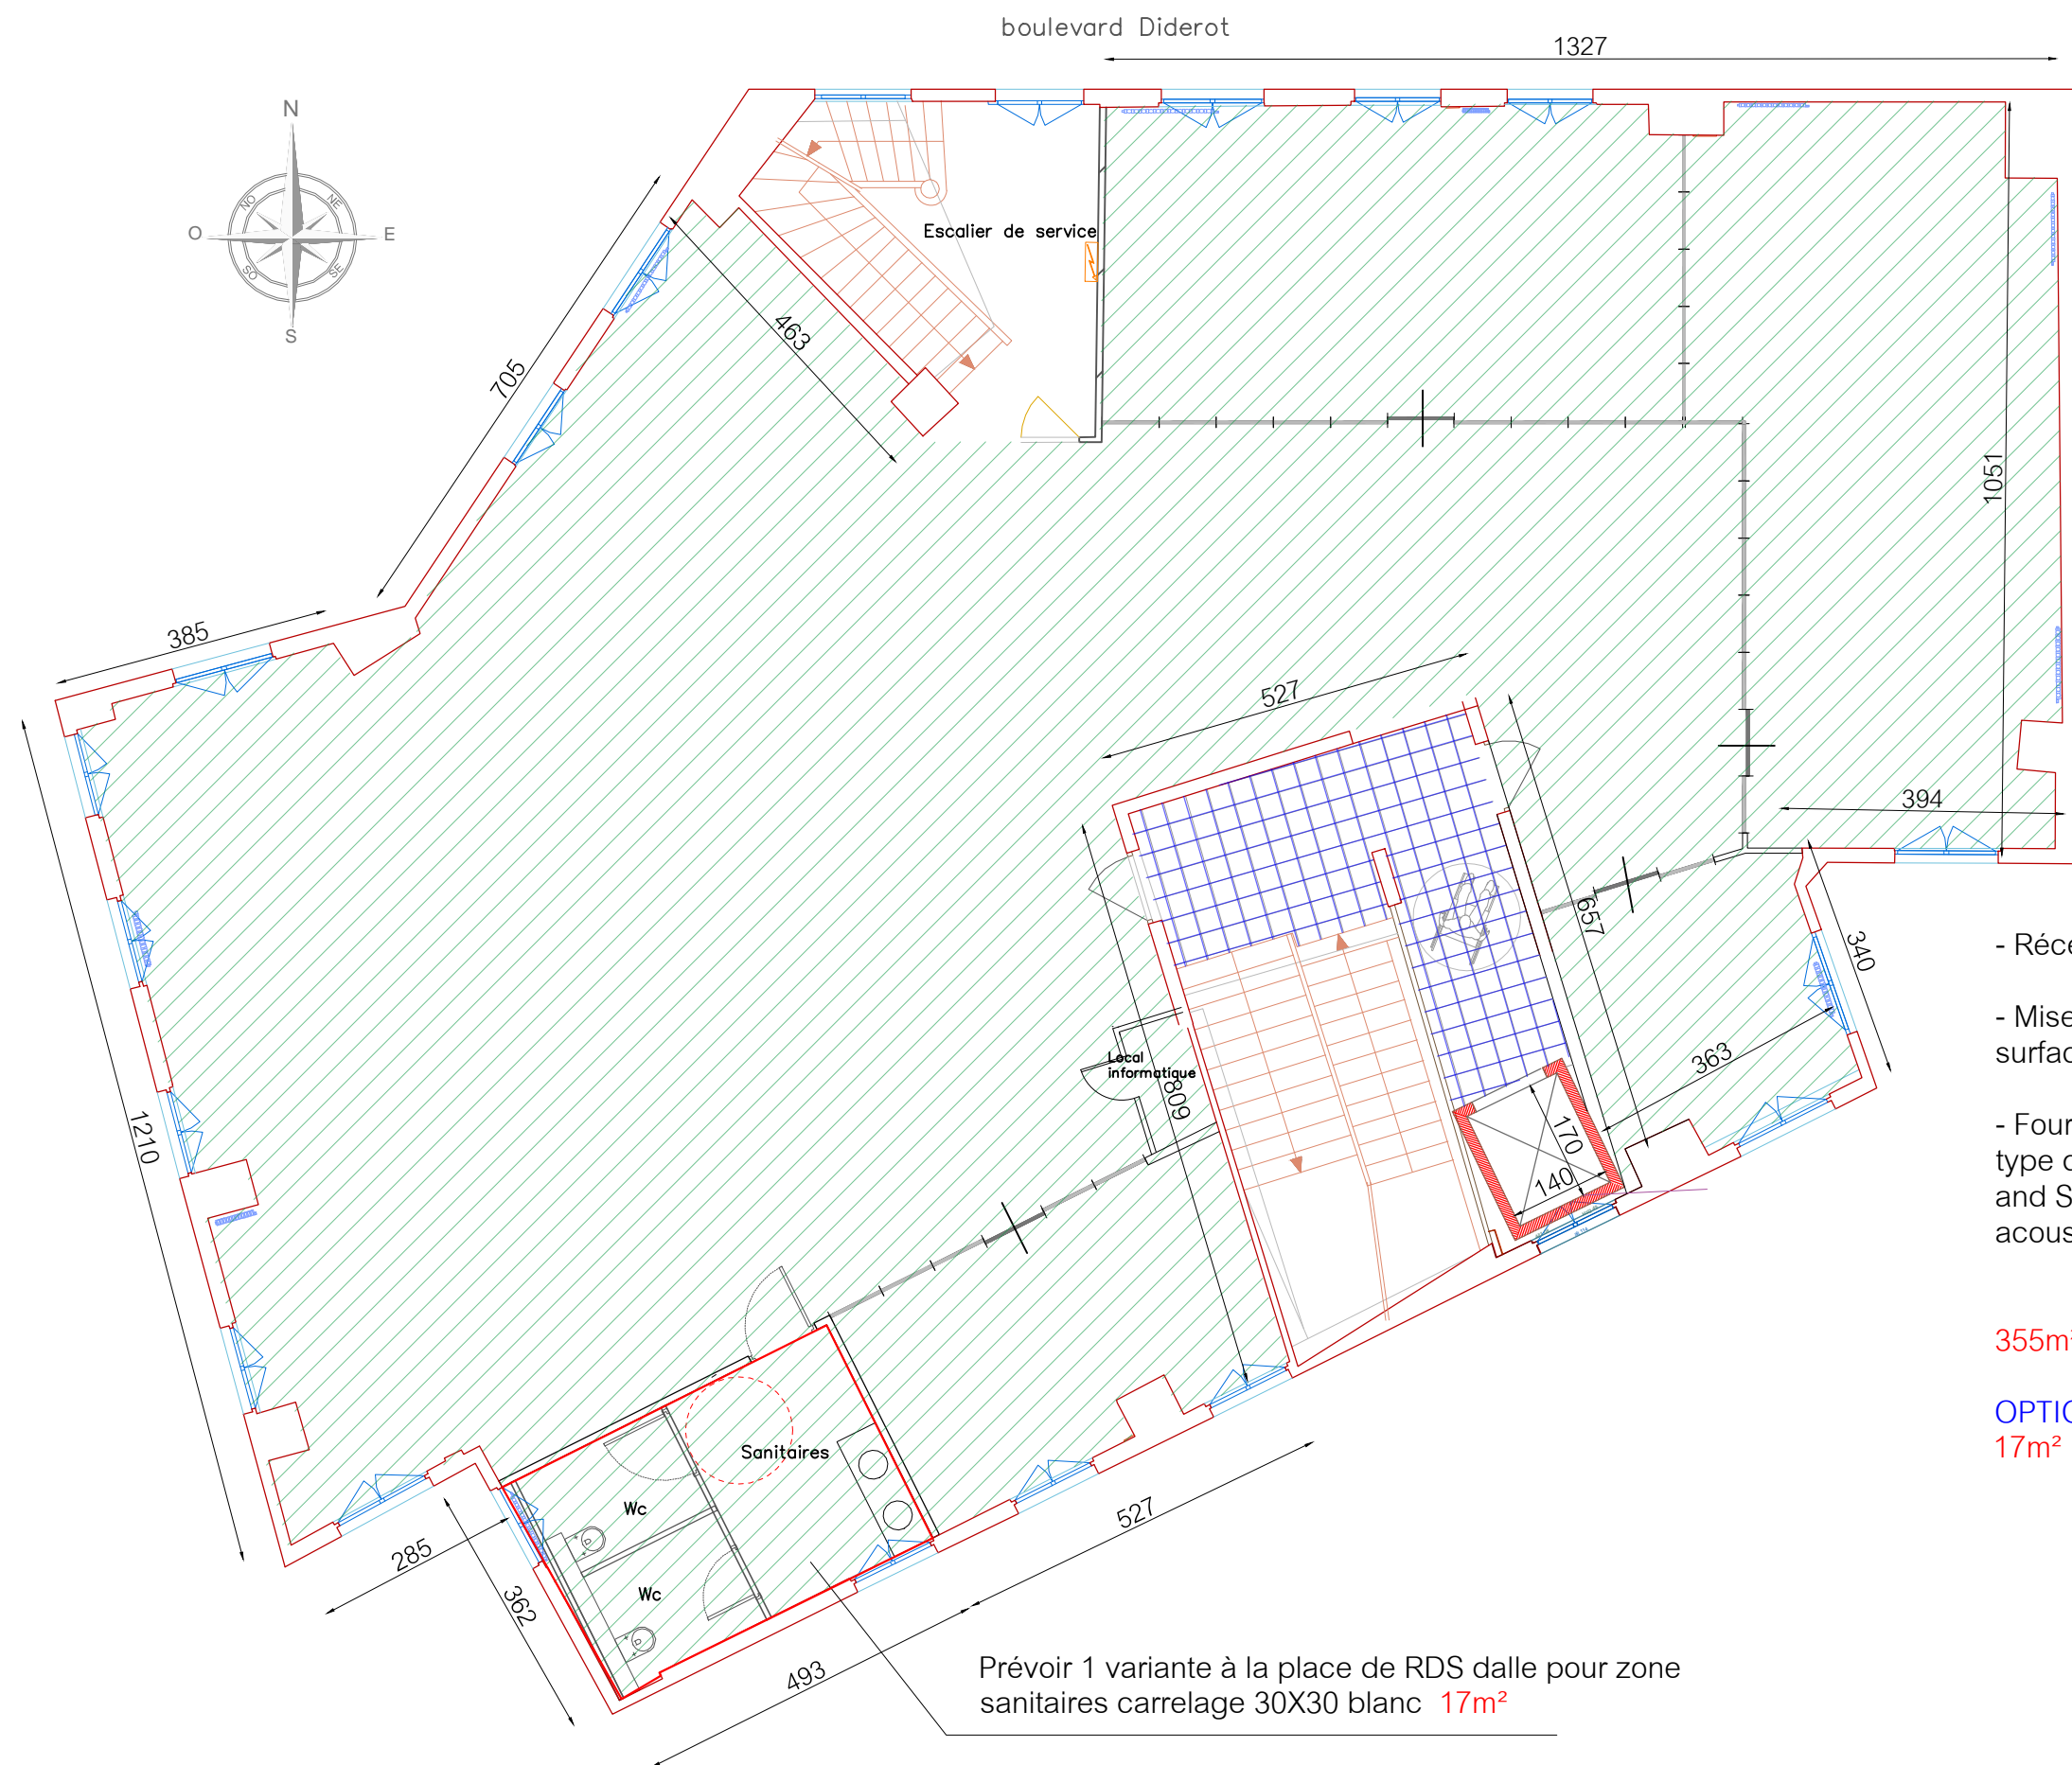

- Réception du support

- Mise en oeuvre d'un ragréage sur toute la surface du R+1

- Fourniture et pose d'un revêtement de sol type dalles gamme Be Tweed, U550 Sand and Storm de chez DICKSON, compris acoustique / barre de seuil

355m²

OPTION: Palier R+1

17m²

Maître d'ouvrage:

franprix  FRANPRIX
142 Boulevard Diderot
75012 PARIS

Maitre d'oeuvre:



CONCEPT ET TRAVAUX Emmanuel MARECHAL
5 Rue d'Autun
71100 CHALON SUR SAONE
Tél. 03.85.46.29.14 - Fax. 03.85.93.45.14

Phase:

ESQ	PRO	CONT	DCE	DOE
-----	-----	------	-----	-----

Dessiné par: Aurore PEROT
IDS

Indice

Num	Date	Observations
C	28.07	

Plan:

37

Date:

10.08.2018

Indice:

A


Echelle(s)


1/100

Titre:

DCE

Revêtement de sol
R+1

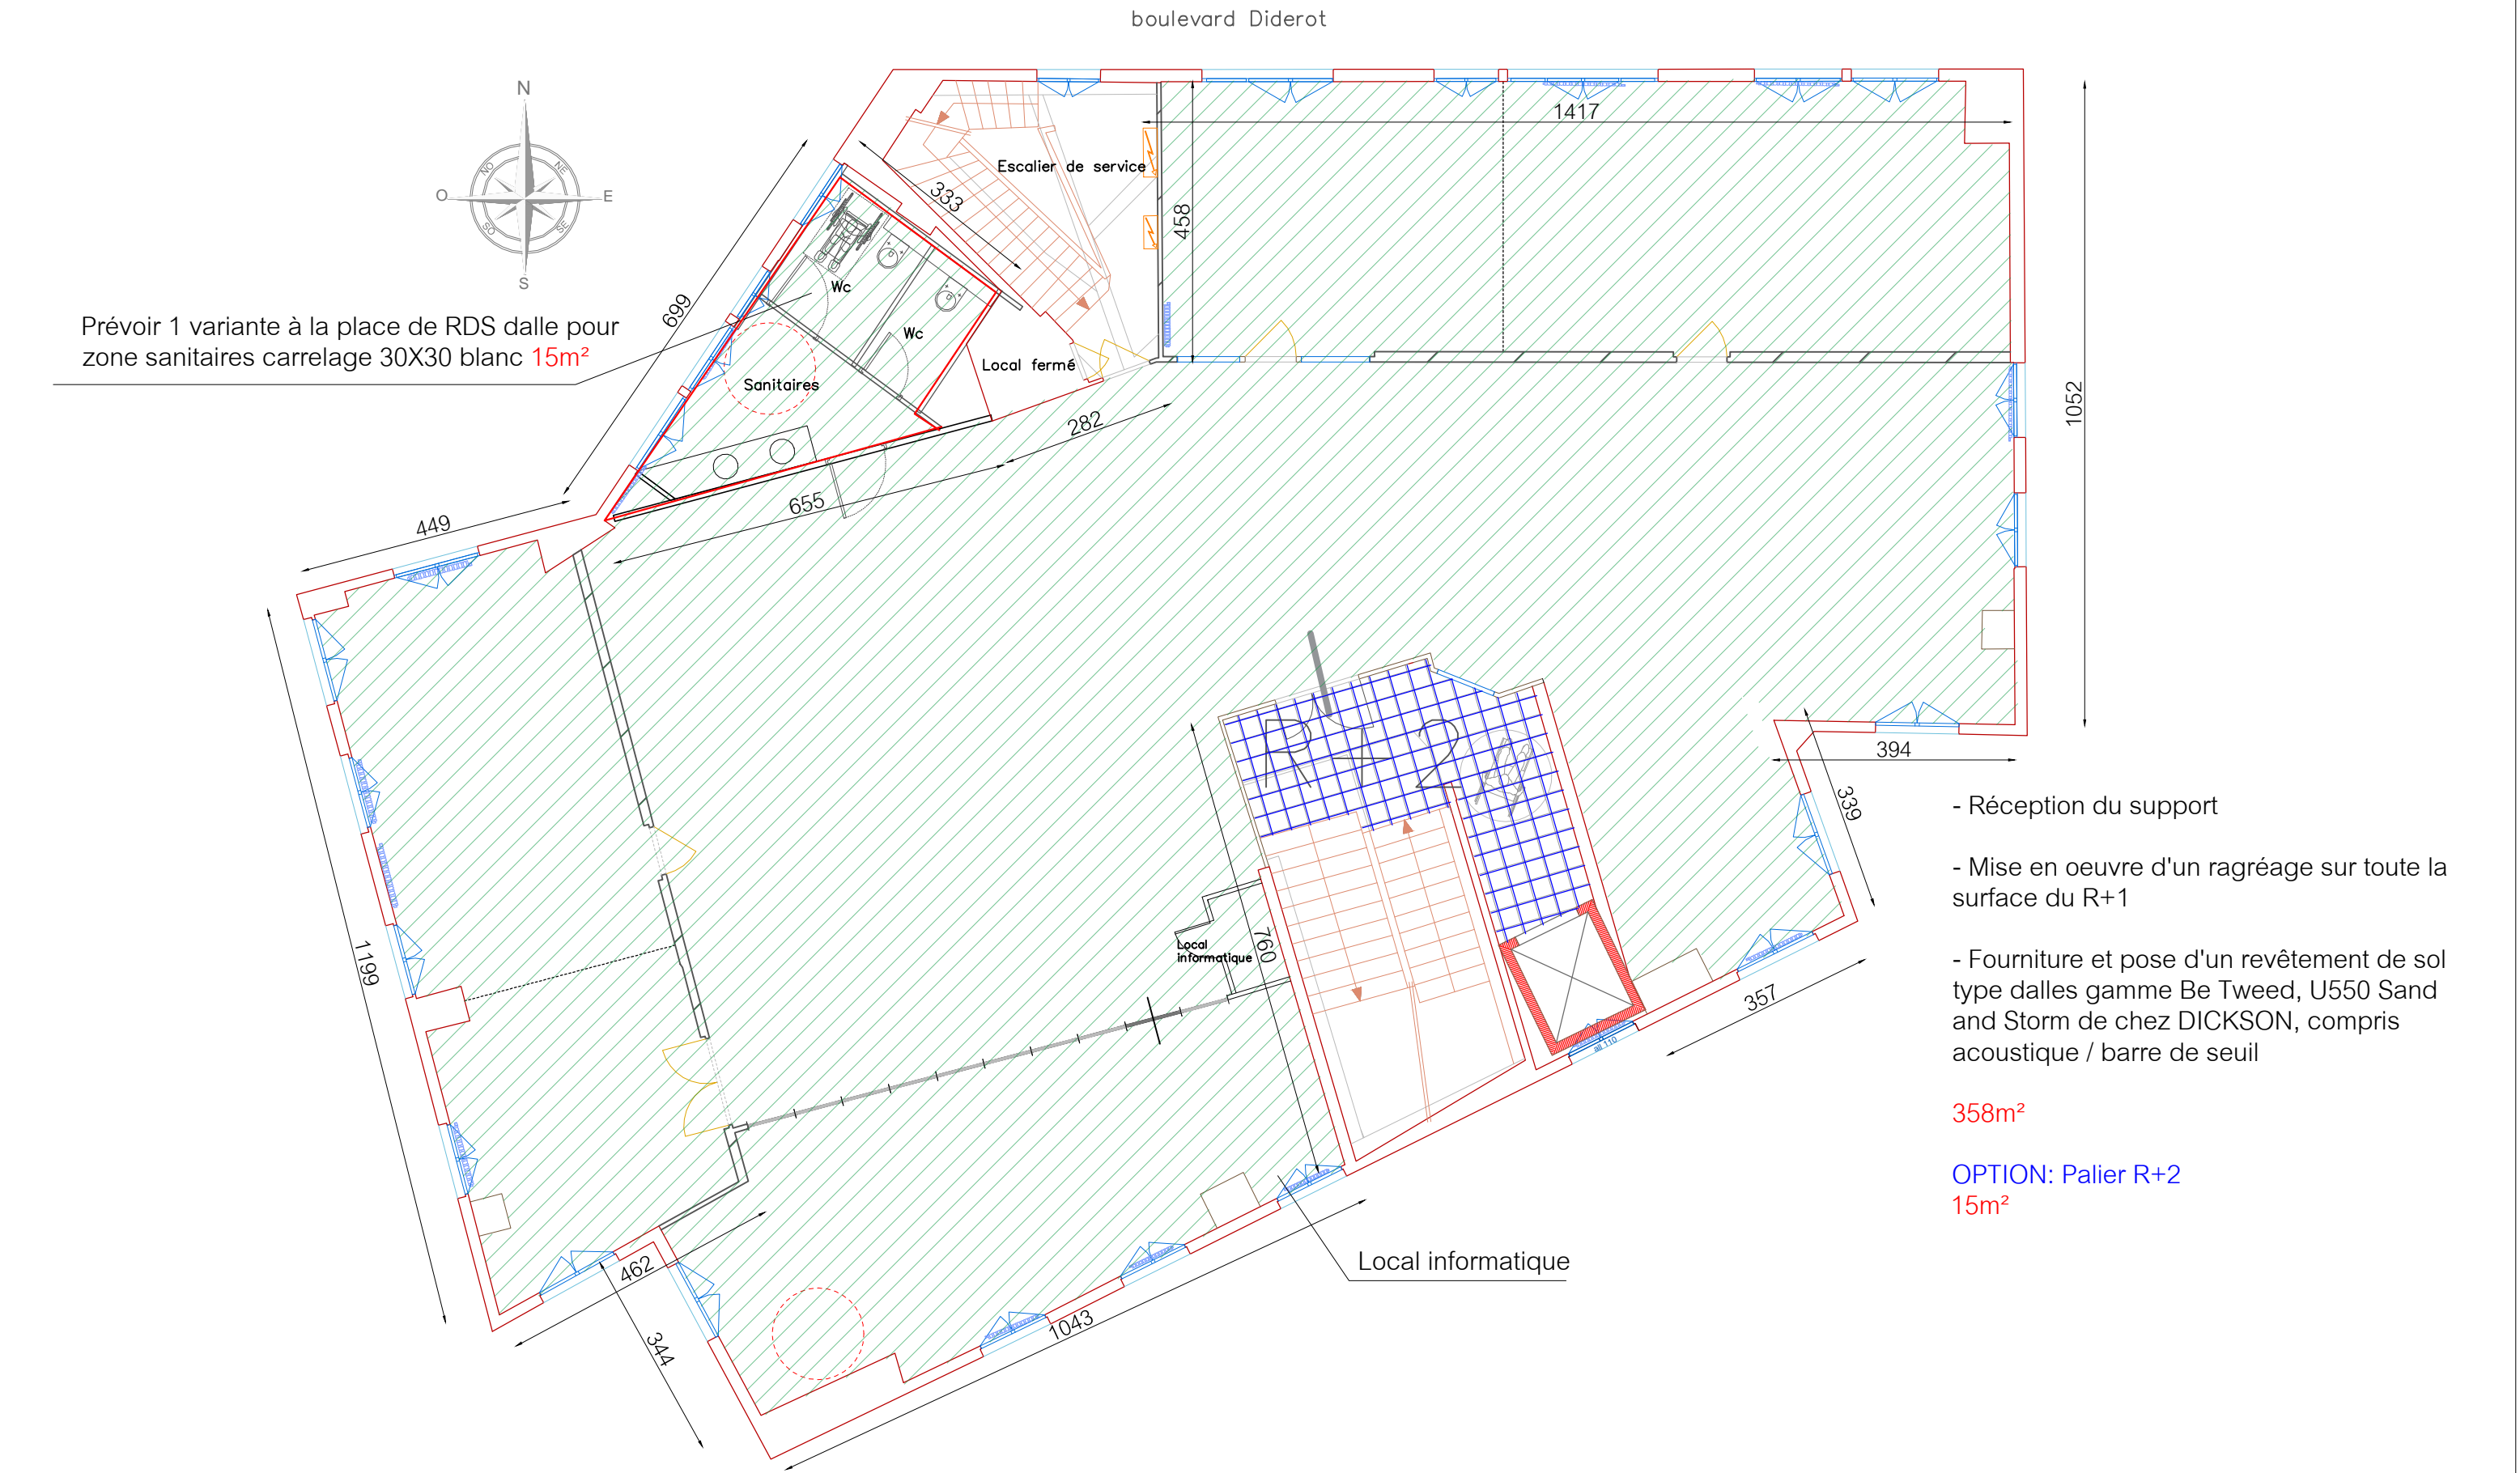

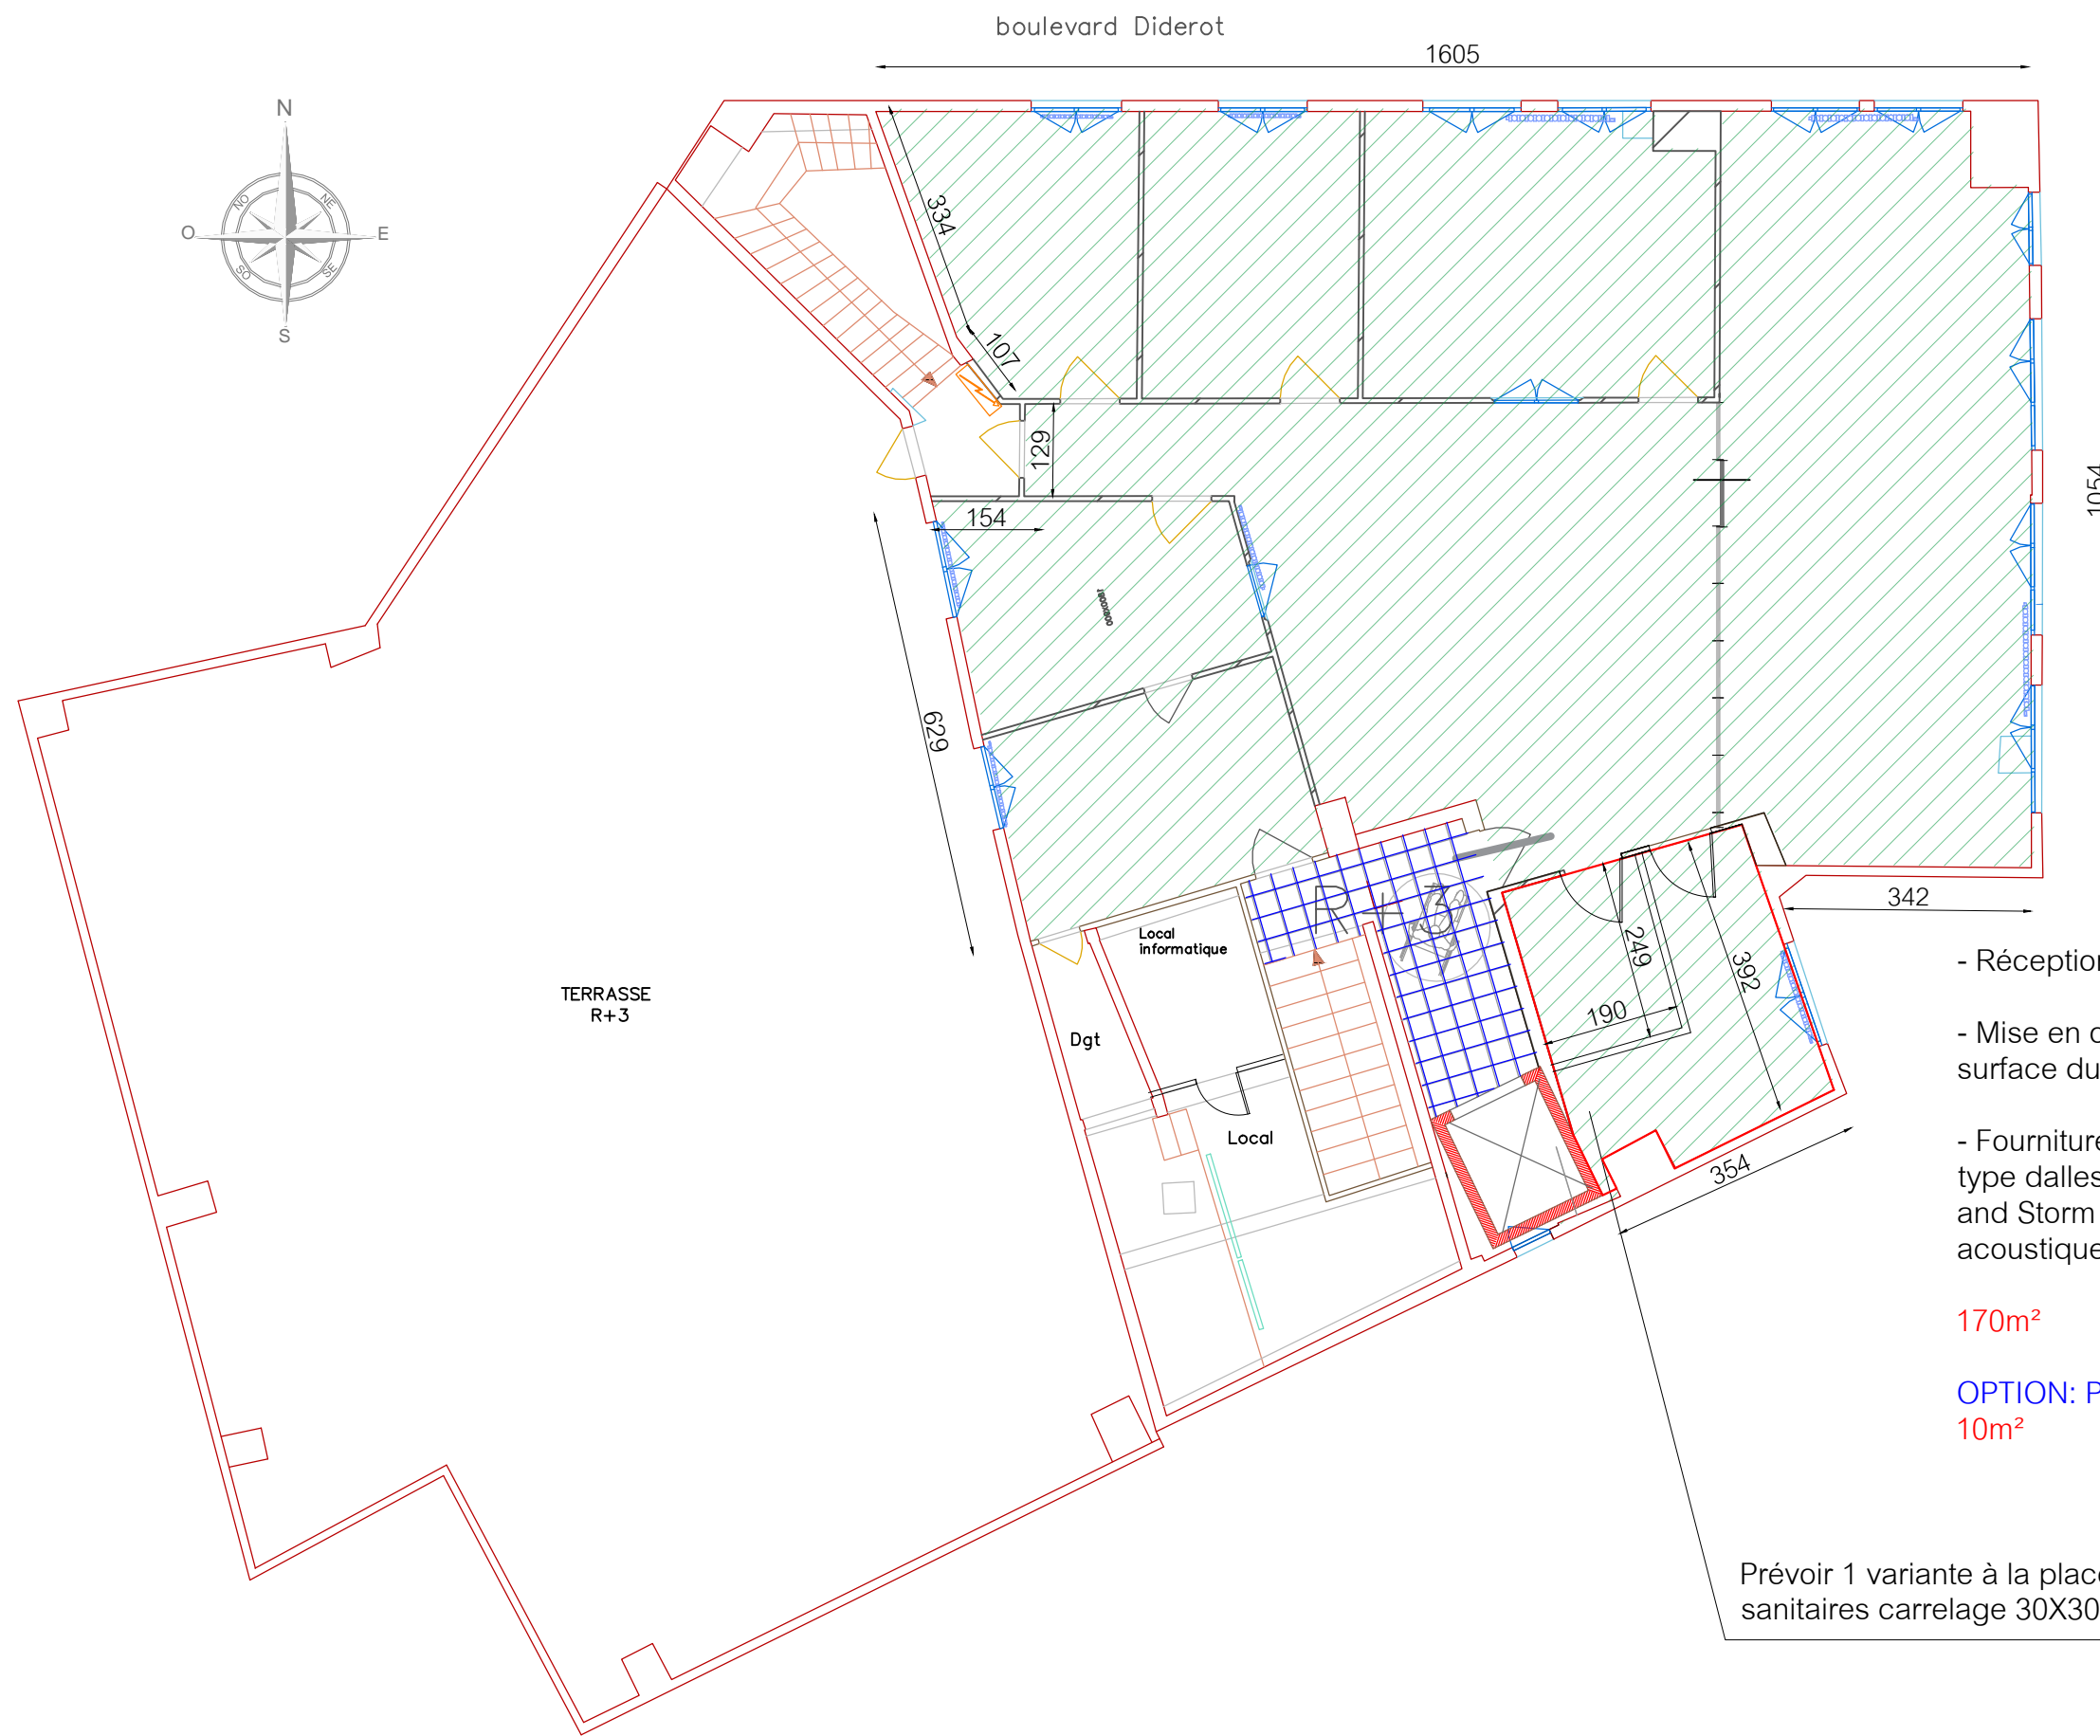

- Réception du support
- Mise en oeuvre d'un ragréage sur toute la surface du R+1
- Fourniture et pose d'un revêtement de sol type dalles gamme Be Tweed, U550 Sand and Storm de chez DICKSON, compris acoustique / barre de seuil

170m²

OPTION: Palier R+2
10m²

Prévoir 1 variante à la place de RDS dalle pour zone sanitaires carrelage 30X30 blanc 15m²

Maître d'ouvrage:



FRANPRIX
142 Boulevard Diderot
75012 PARIS

Maitre d'oeuvre:



CONCEPT ET TRAVAUX Emmanuel MARECHAL
5 Rue d'Autun
71100 CHALON SUR SAONE
Tél. 03.85.46.29.14 - Fax. 03.85.93.45.14

Phase:

ESQ	PRO	CONT	DCE	DOE
-----	-----	------	-----	-----

Dessiné par: Aurore PEROT
IDS

Indice

Num	Date	Observations
C	28.07	

Plan: Indice: Titre: DCE

39

Date: 10.08.2018

A

Echelle(s): 1/100

Revêtement de sol R+3