

Lot ELECTRICITE CF0 / CFA

Maître d'ouvrage:

franprix  FRANPRIX
142 Boulevard Diderot
75012 PARIS

Maitre d'oeuvre:


CONCEPT & TRAVAUX

CONCEPT ET TRAVAUX Emmanuel MARECHAL
5 Rue d'Autun
71100 CHALON SUR SAONE
Tél. 03.85.46.29.14 - Fax. 03.85.93.45.14

Phase:


ESQ	PRO	CONT	DCE	DOE
-----	-----	------	----------------	-----

Déssiné par: Aurore PEROT
IDS

Indice		
Num	Date	Observations
C	28.07	

Plan:	Indice:	Titre:	DCE
...	A		
Date:	Echelle(s)		
10.08.2018	...		

Pour chaque vollée d'escalier
prévoir 8 luminaires étanche 2X49W
de type SYLANIA ou équivalent,
soit 24 luminaires au total

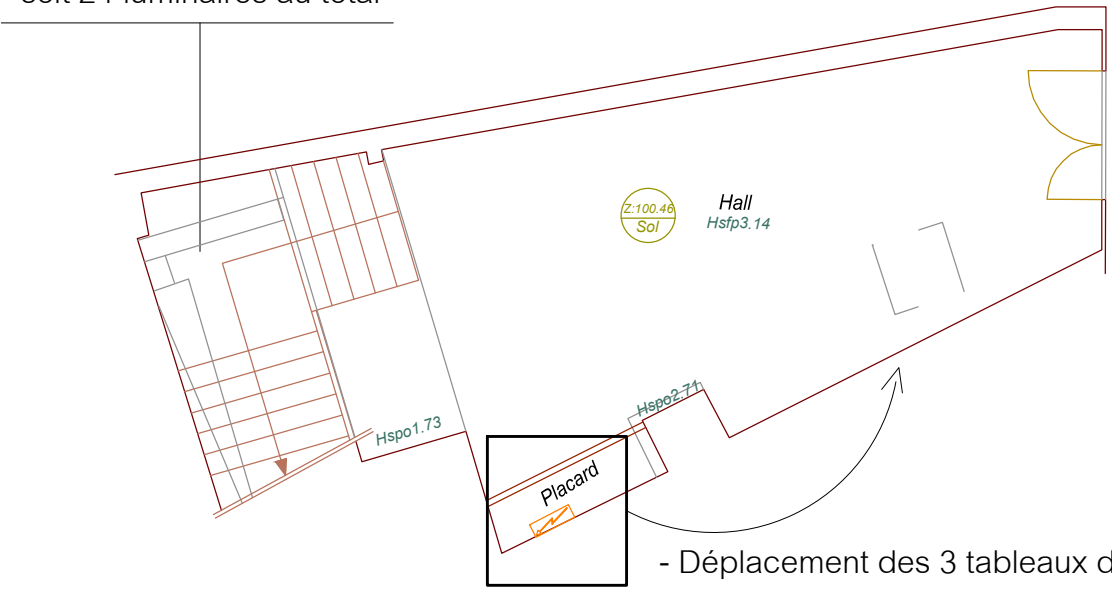

- Dépose et évacuation des luminaires
- Mise en place d'une tableau de chantier
- Mise en place de 3 luminaires étanches type SYLANIA 2X49 ou équivalent

- Déplacement des 3 tableaux disjoncteur

Maître d'ouvrage:

franprix  FRANPRIX
142 Boulevard Diderot
75012 PARIS

Maitre d'oeuvre:



CONCEPT ET TRAVAUX Emmanuel MARECHAL
5 Rue d'Autun
71100 CHALON SUR SAONE
Tél. 03.85.46.29.14 - Fax. 03.85.93.45.14

Phase:

ESQ	PRO	CONT	DCE	DOE
-----	-----	------	-----	-----

Déssiné par: Aurore PEROT
IDS

Indice

Num	Date	Observations
C	28.07	

Plan:

76

Date:

10.08.2018

Indice:

A

Echelle(s)



1/100

Titre:


DCE

Electricité
Curage
Rez de chaussée

Surface Circulation	96.03 m²
Surface totale plateau	398.98 m²

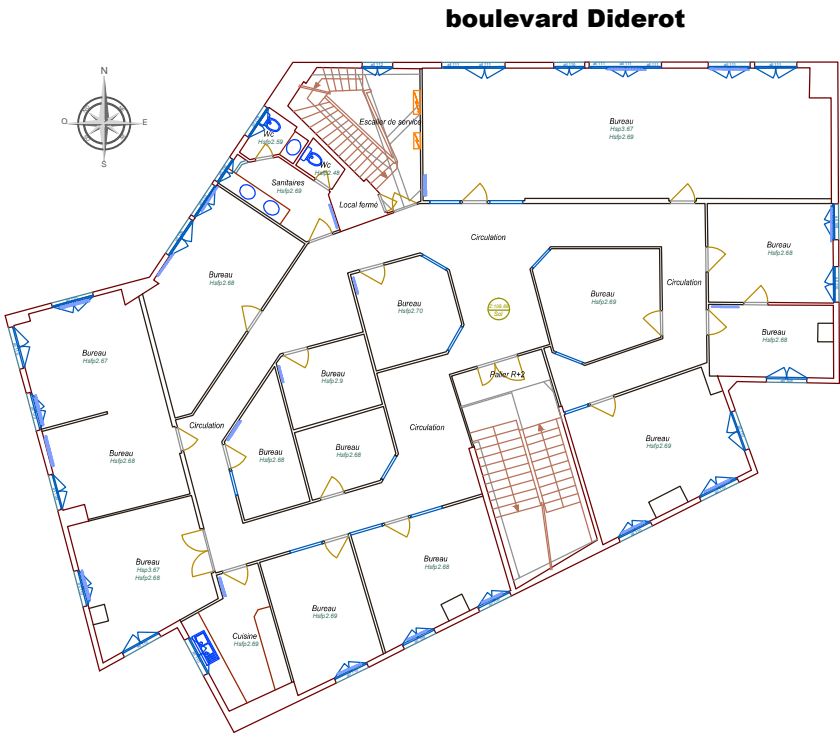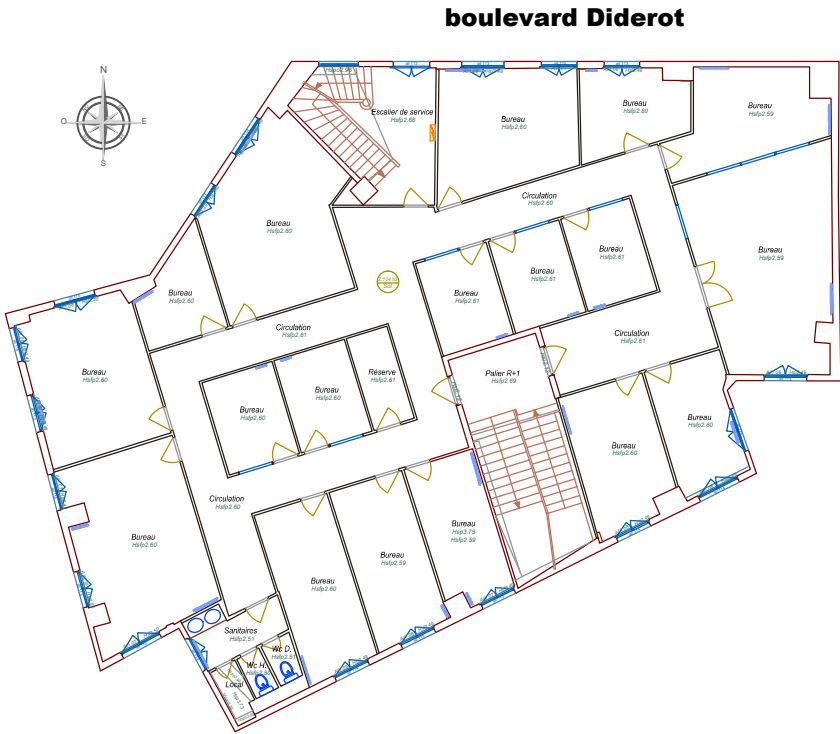

Surface Circulation	31.20 m²
Surface totale plateau	209.66 m²

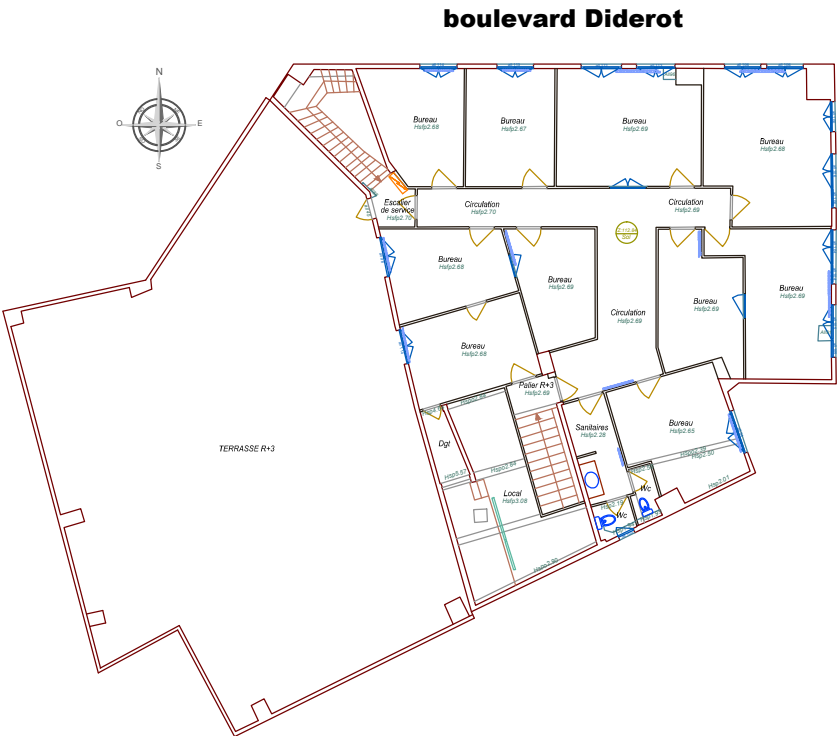

Pour chaque niveau:

- > Dépose de l'ensemble des chemin de câbles, des canalisation courant fort et courant faible
- > dépose des appareillage d'éclairage et PC (y compris sanitaires)
- > Dépose de l'ensemble des goulottes PVC
- > Mise en place de 23 luminaires étanches de type SYLVANIA 2X48W ou équivalent
- > Mise en place de 2 coffret de chantier (PC+Différencielles)

Maître d'ouvrage:

Maitre d'oeuvre:

Phase:

Indice

Plan:

Indice:

Titre:

DCE

franprix  FRANPRIX
142 Boulevard Diderot
75012 PARIS



CONCEPT ET TRAVAUX Emmanuel MARECHAL
5 Rue d'Autun
71100 CHALON SUR SAONE
Tél. 03.85.46.29.14 - Fax. 03.85.93.45.14

ESQ	PRO	CONT	DCE	DOE
-----	-----	------	-----	-----

Déssiné par: Aurore PEROT
IDS

Num	Date	Observations
C	28.07	

77

Date:

10.08.2018


A

Echelle(s)

...

Electricité
Curage R+1/R+2/R+3

RdC Zoom | Implantation

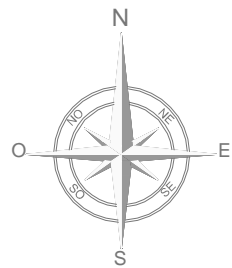

Porte automatique
avec Badge d'accès

Consigne à casques
«le keeper modular»
4 modules
chez The Keeper
+ alim. 220V

Directory_

Hall
RDC





Consigne à
trottinettes
(clé individuelle)
4 modules
chez Casier Consigne

Pressing
«Quatre-épingles»

Local comptage EDF

Place PMR

R+13

-  Bloc issu de secours
-  Bloc d'ambiance
-  Alarme incendie T4
-  Déclancheur manuel raccordé à l'alarme de type 4, commune aux 3 niveaux

Création d'un ascenseur comprenant :

- > Création d'une fosse de 1m de profondeur
- > Mise en oeuvre d'une gaine maçonné sur les 3 niveaux
- > Installation d'un Ascenseur PMR

Maître d'ouvrage:

franprix  **FRANPRIX**
142 Boulevard Diderot
75012 PARIS

Maitre d'oeuvre:



CONCEPT ET TRAVAUX Emmanuel MARECHAL
5 Rue d'Autun
71100 CHALON SUR SAONE
Tél. 03.85.46.29.14 - Fax. 03.85.93.45.14

Phase:

ESQ	PRO	CONT	DCE	DOE
-----	-----	------	----------------	-----

Déssiné par: Aurore PEROT
IDS

Indice

Num	Date	Observations
C	28.07	

Plan:

78

Date:
10.08.2018

Indice:

A


Echelle(s)
1/100

Titre:

DCE

Electricité
Alarme incendie et IS
Res de chaussée

boulevard Diderot

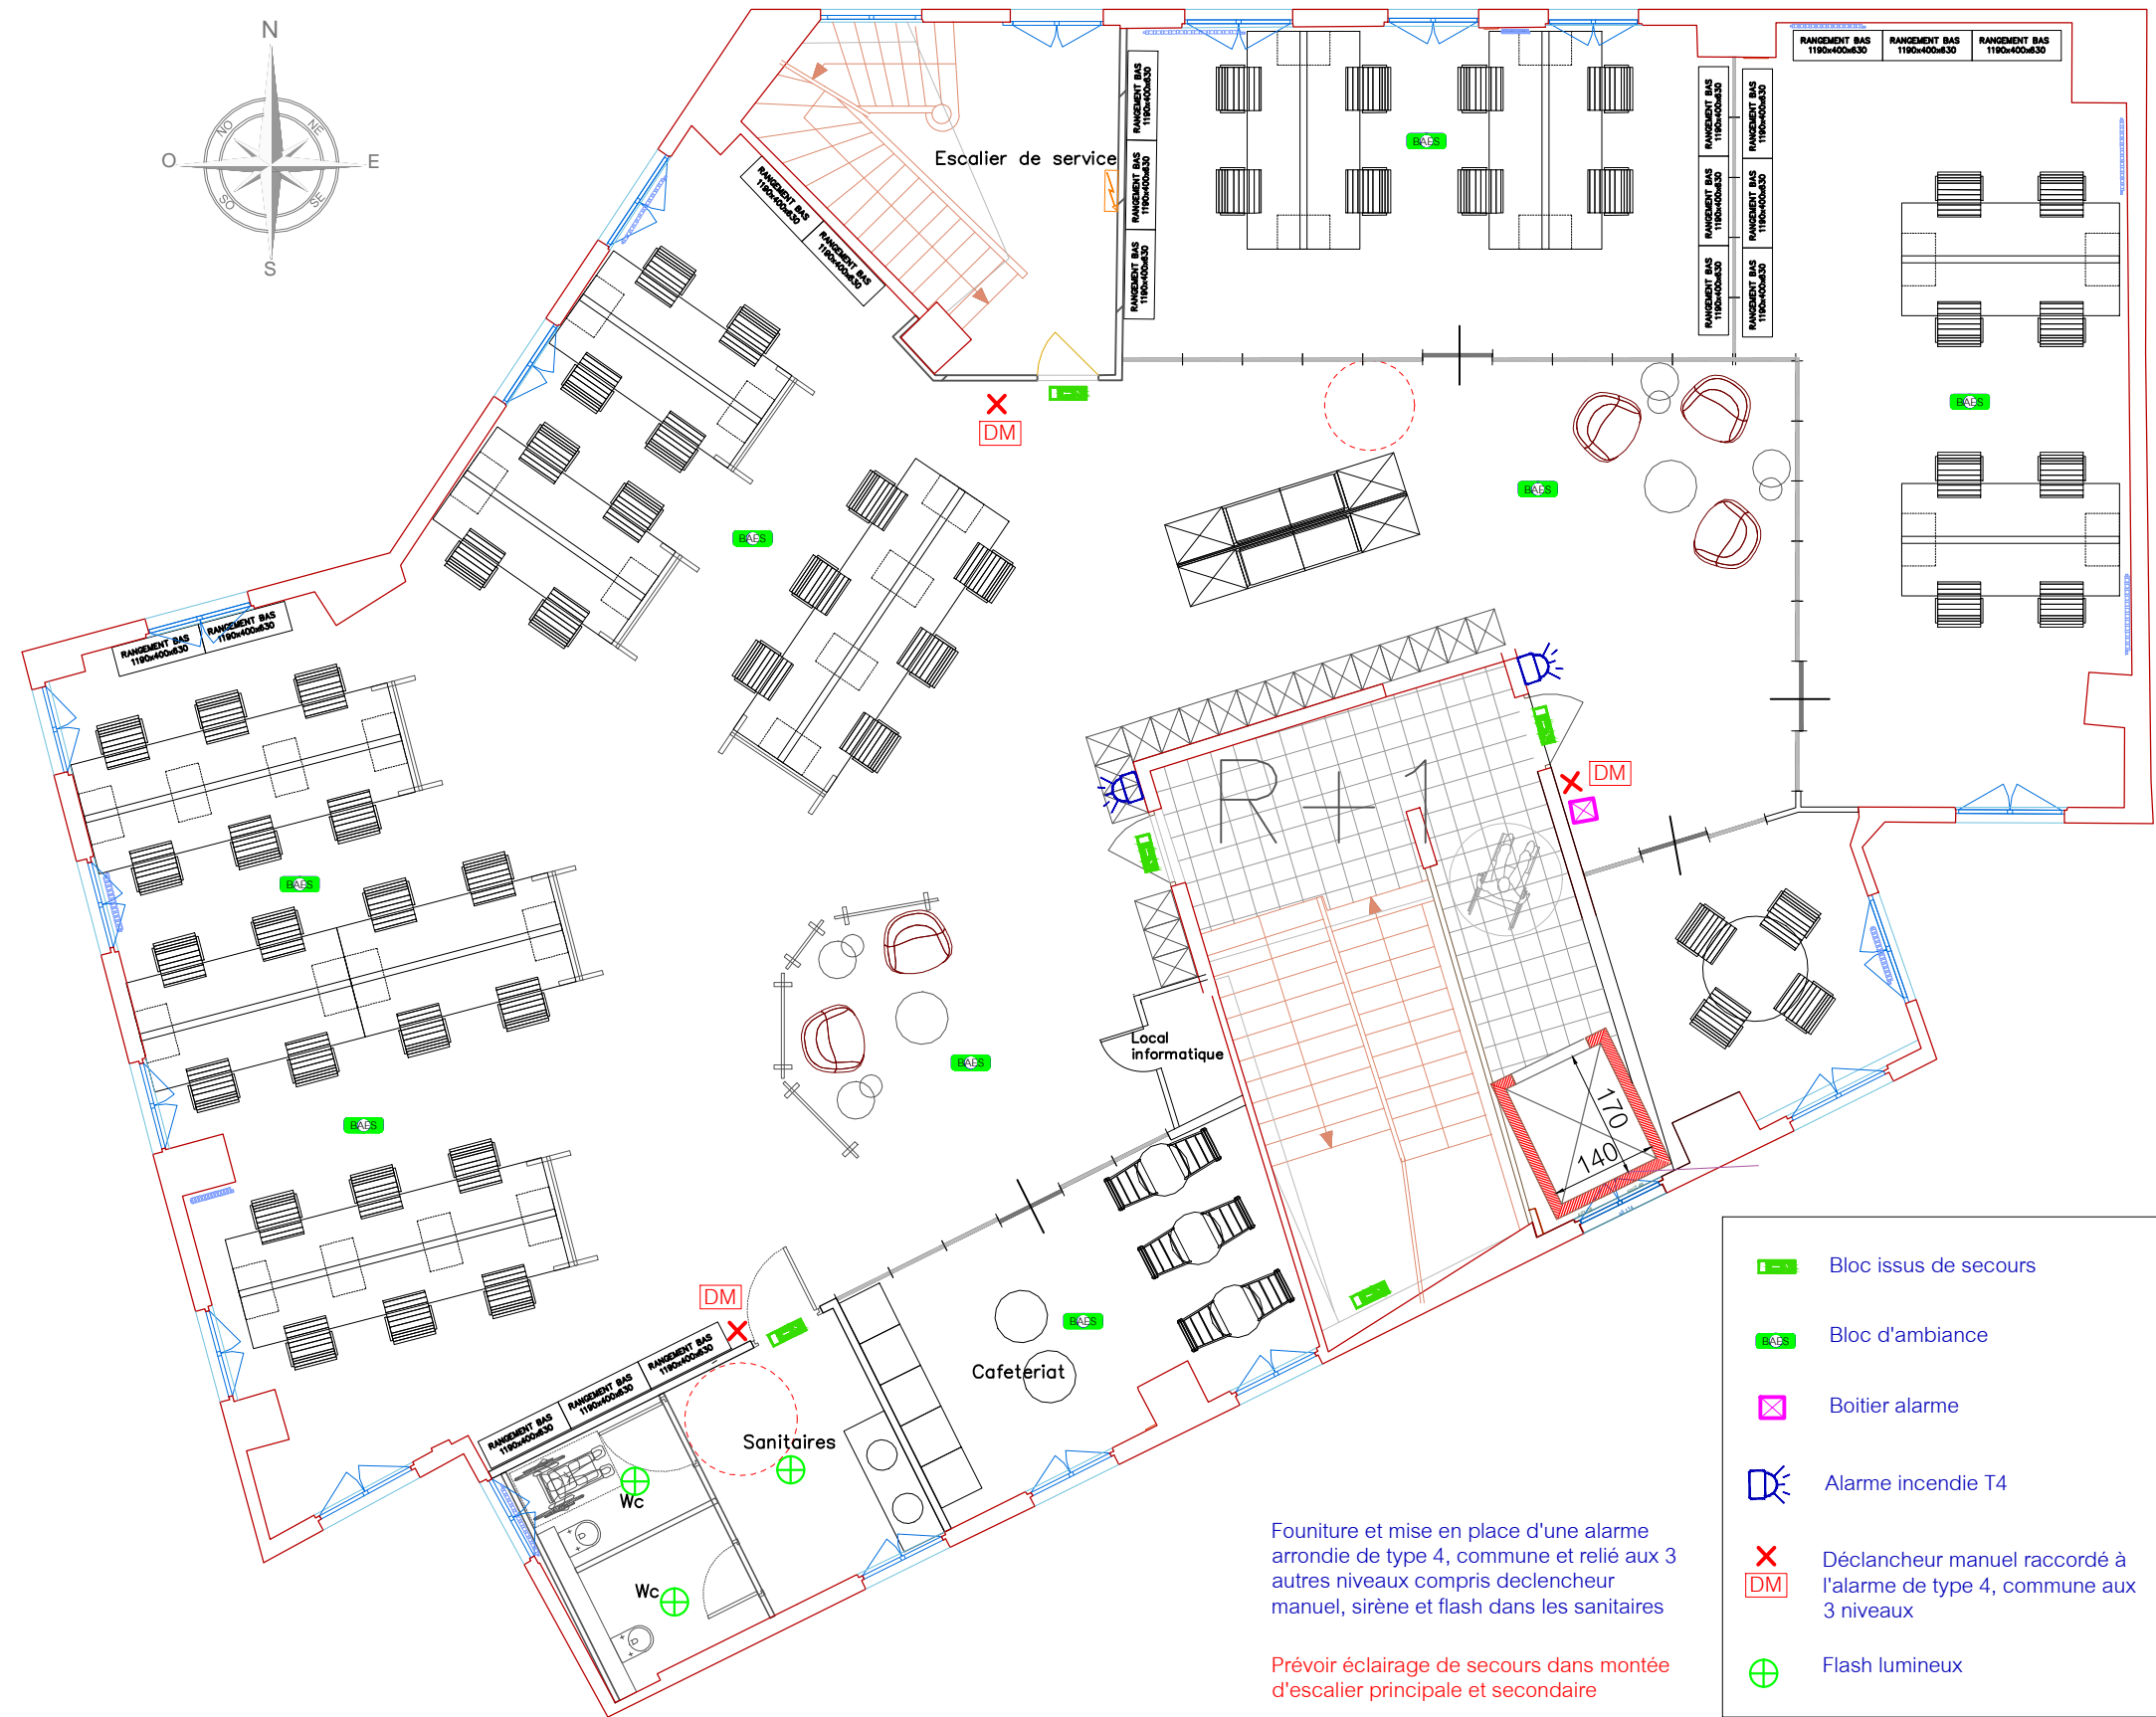

Fourniture et mise en place d'une alarme
arrondie de type 4, commune et relié aux 3
autres niveaux compris déclencheur
manuel, sirène et flash dans les sanitaires

Prévoir éclairage de secours dans montée
d'escalier principale et secondaire

- Bloc issus de secours
- Bloc d'ambiance
- Boitier alarme
- Alarme incendie T4
- Déclancheur manuel raccordé à
l'alarme de type 4, commune aux
3 niveaux
- Flash lumineux

Maître d'ouvrage:

franprix  FRANPRIX
142 Boulevard Diderot
75012 PARIS

Maitre d'oeuvre:



CONCEPT ET TRAVAUX Emmanuel MARECHAL
5 Rue d'Autun
71100 CHALON SUR SAONE
Tél. 03.85.46.29.14 - Fax. 03.85.93.45.14

Phase:

ESQ	PRO	CONT	DCE	DOE
-----	-----	------	-----	-----

Dessiné par: Aurore PEROT
IDS

Indice

Num	Date	Observations
C	28.07	

Plan:

79

Date:

10.08.2018

Indice:

A


Echelle(s)

1/100

Titre:

DCE
Electricité
Alarme incendie et IS
R+1

boulevard Diderot

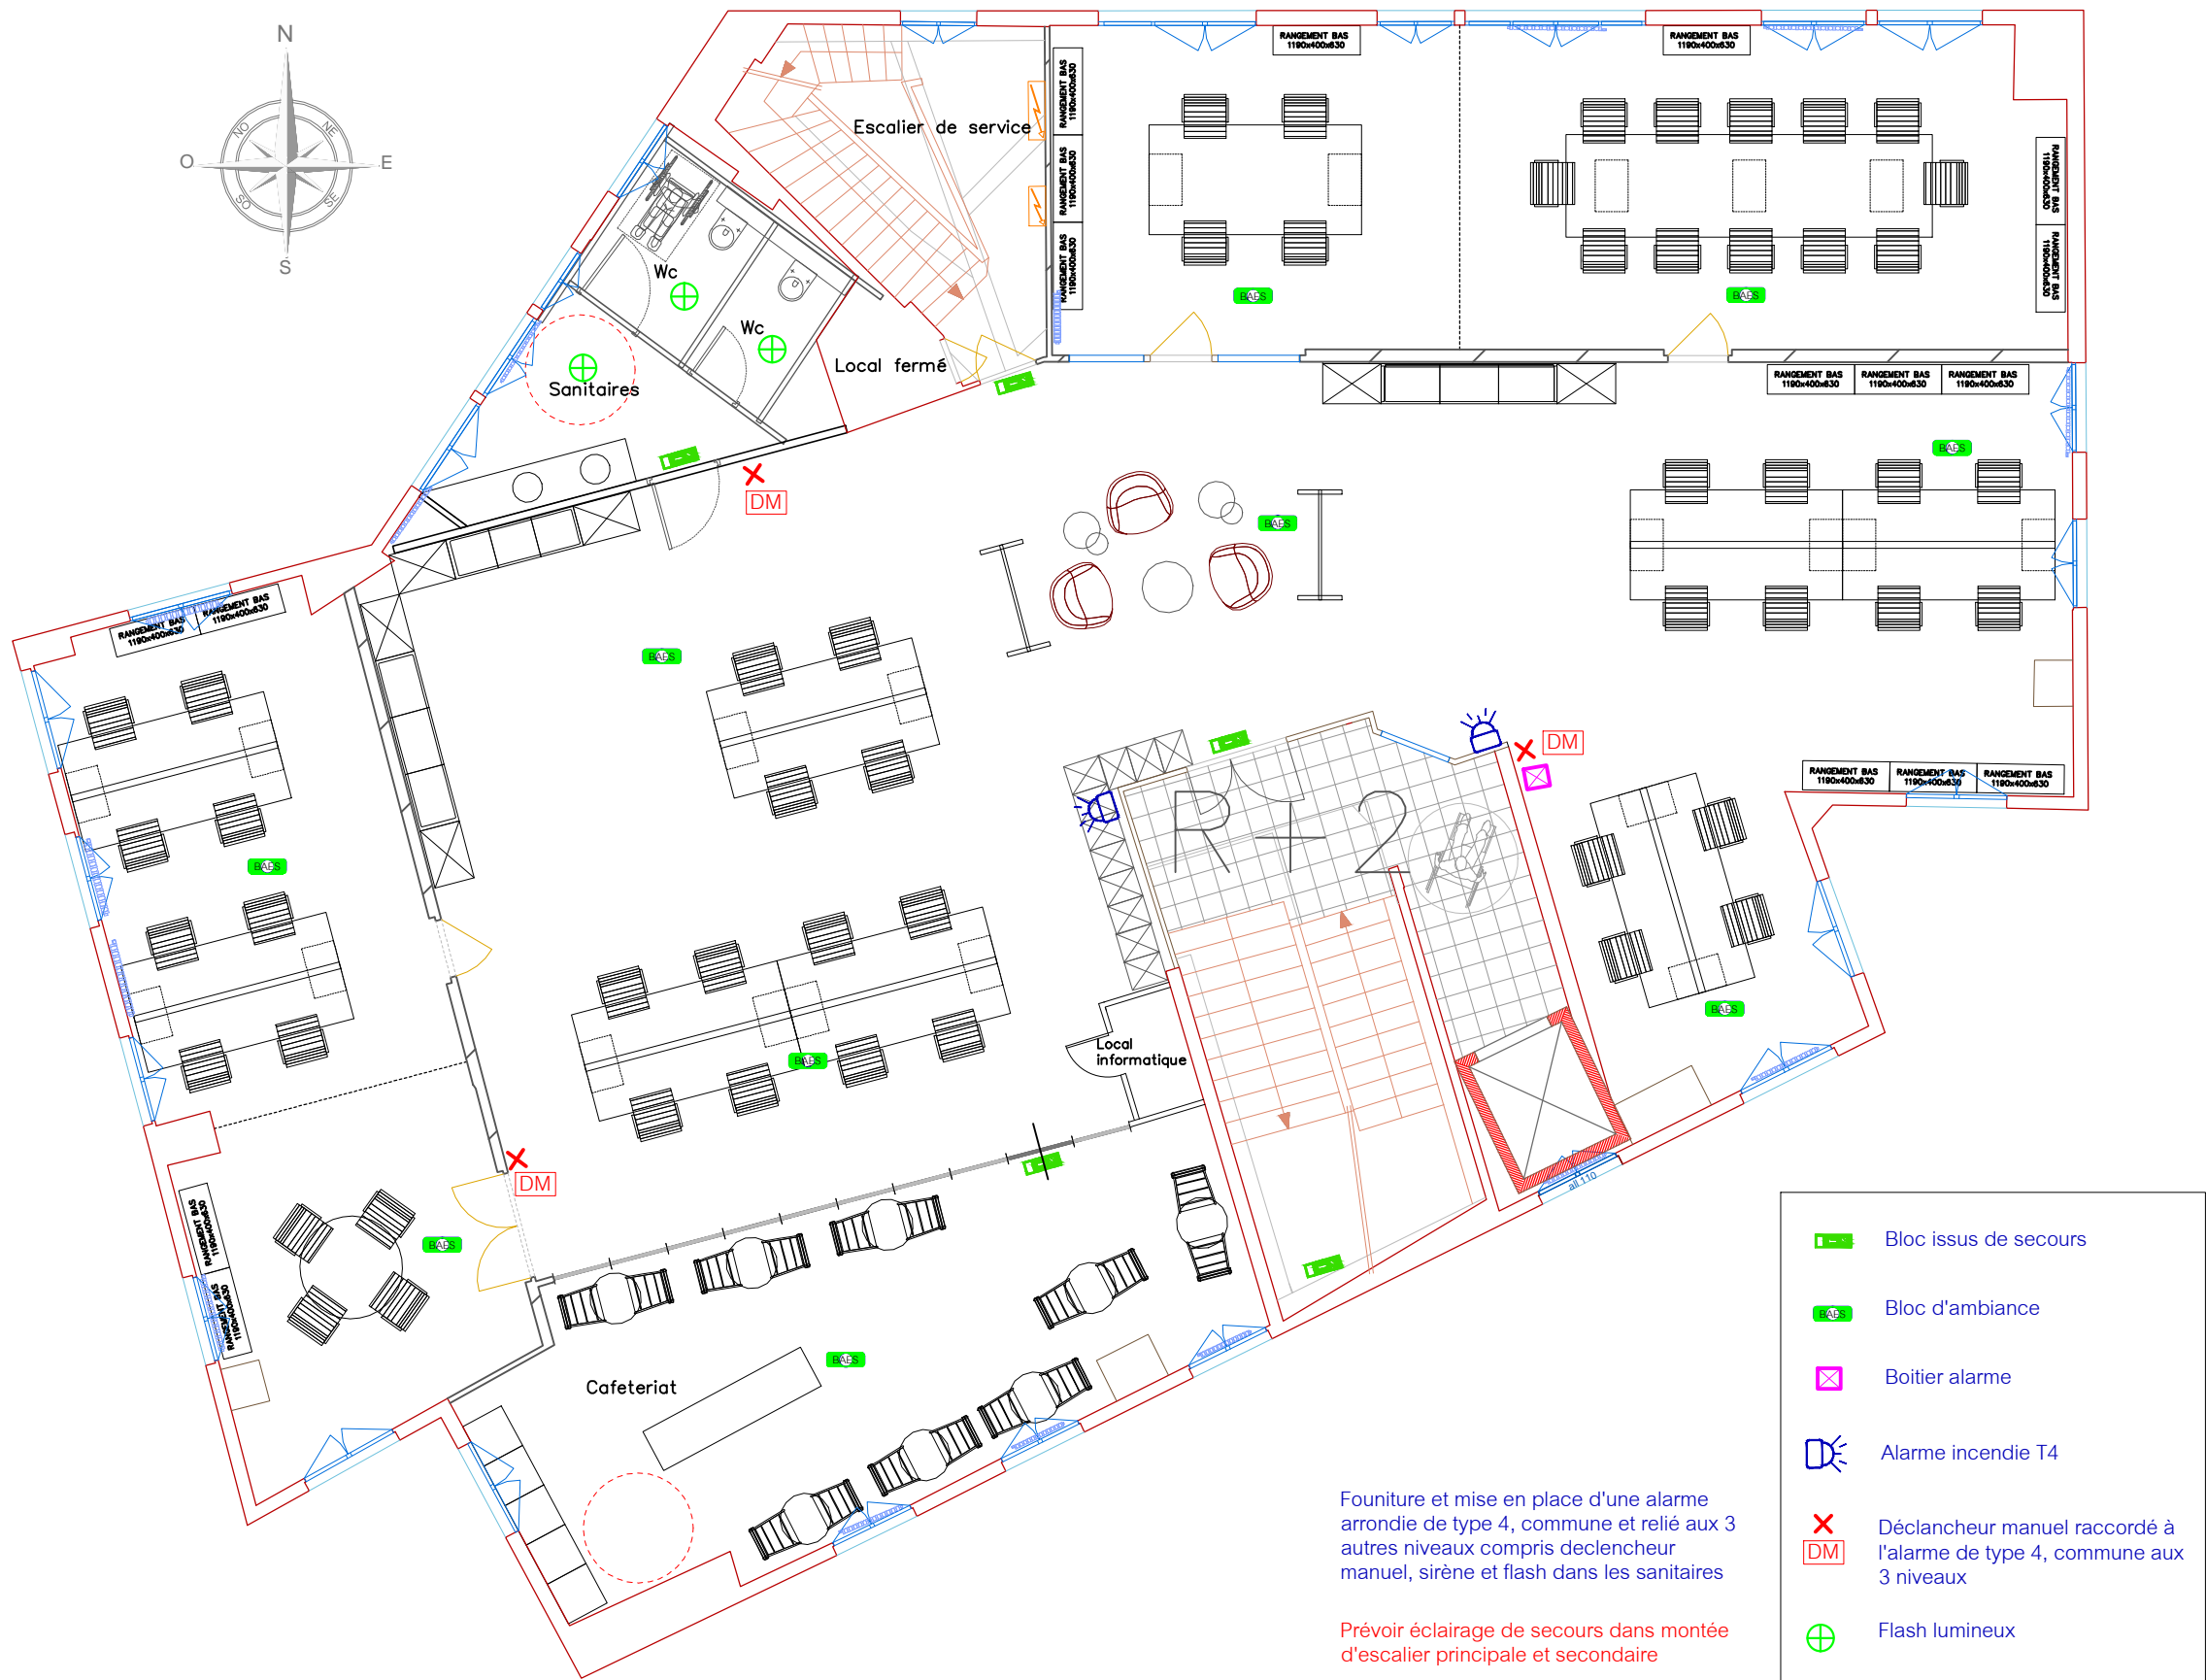

- Bloc issus de secours
- Bloc d'ambiance
- Boitier alarme
- Alarme incendie T4
- Déclancheur manuel raccordé à l'alarme de type 4, commune aux 3 niveaux
- Flash lumineux

Fourniture et mise en place d'une alarme arrodie de type 4, commune et relié aux 3 autres niveaux compris declencheur manuel, sirène et flash dans les sanitaires

Prévoir éclairage de secours dans montée d'escalier principale et secondaire

Maître d'ouvrage:

franprix FRANPRIX
142 Boulevard Diderot
75012 PARIS

Maitre d'oeuvre:



CONCEPT ET TRAVAUX Emmanuel MARECHAL
5 Rue d'Autun
71100 CHALON SUR SAONE
Tél. 03.85.46.29.14 - Fax. 03.85.93.45.14

Phase:

ESQ	PRO	CONT	DCE	DOE
-----	-----	------	-----	-----

Déssiné par: Aurore PEROT
IDS

Indice

Num	Date	Observations
C	28.07	

Plan:

80

Date:

10.08.2018

Indice:

A

Echelle(s)


1/100

Titre:

DCE

Electricité
Alarme incendie et IS
R+2

boulevard Diderot

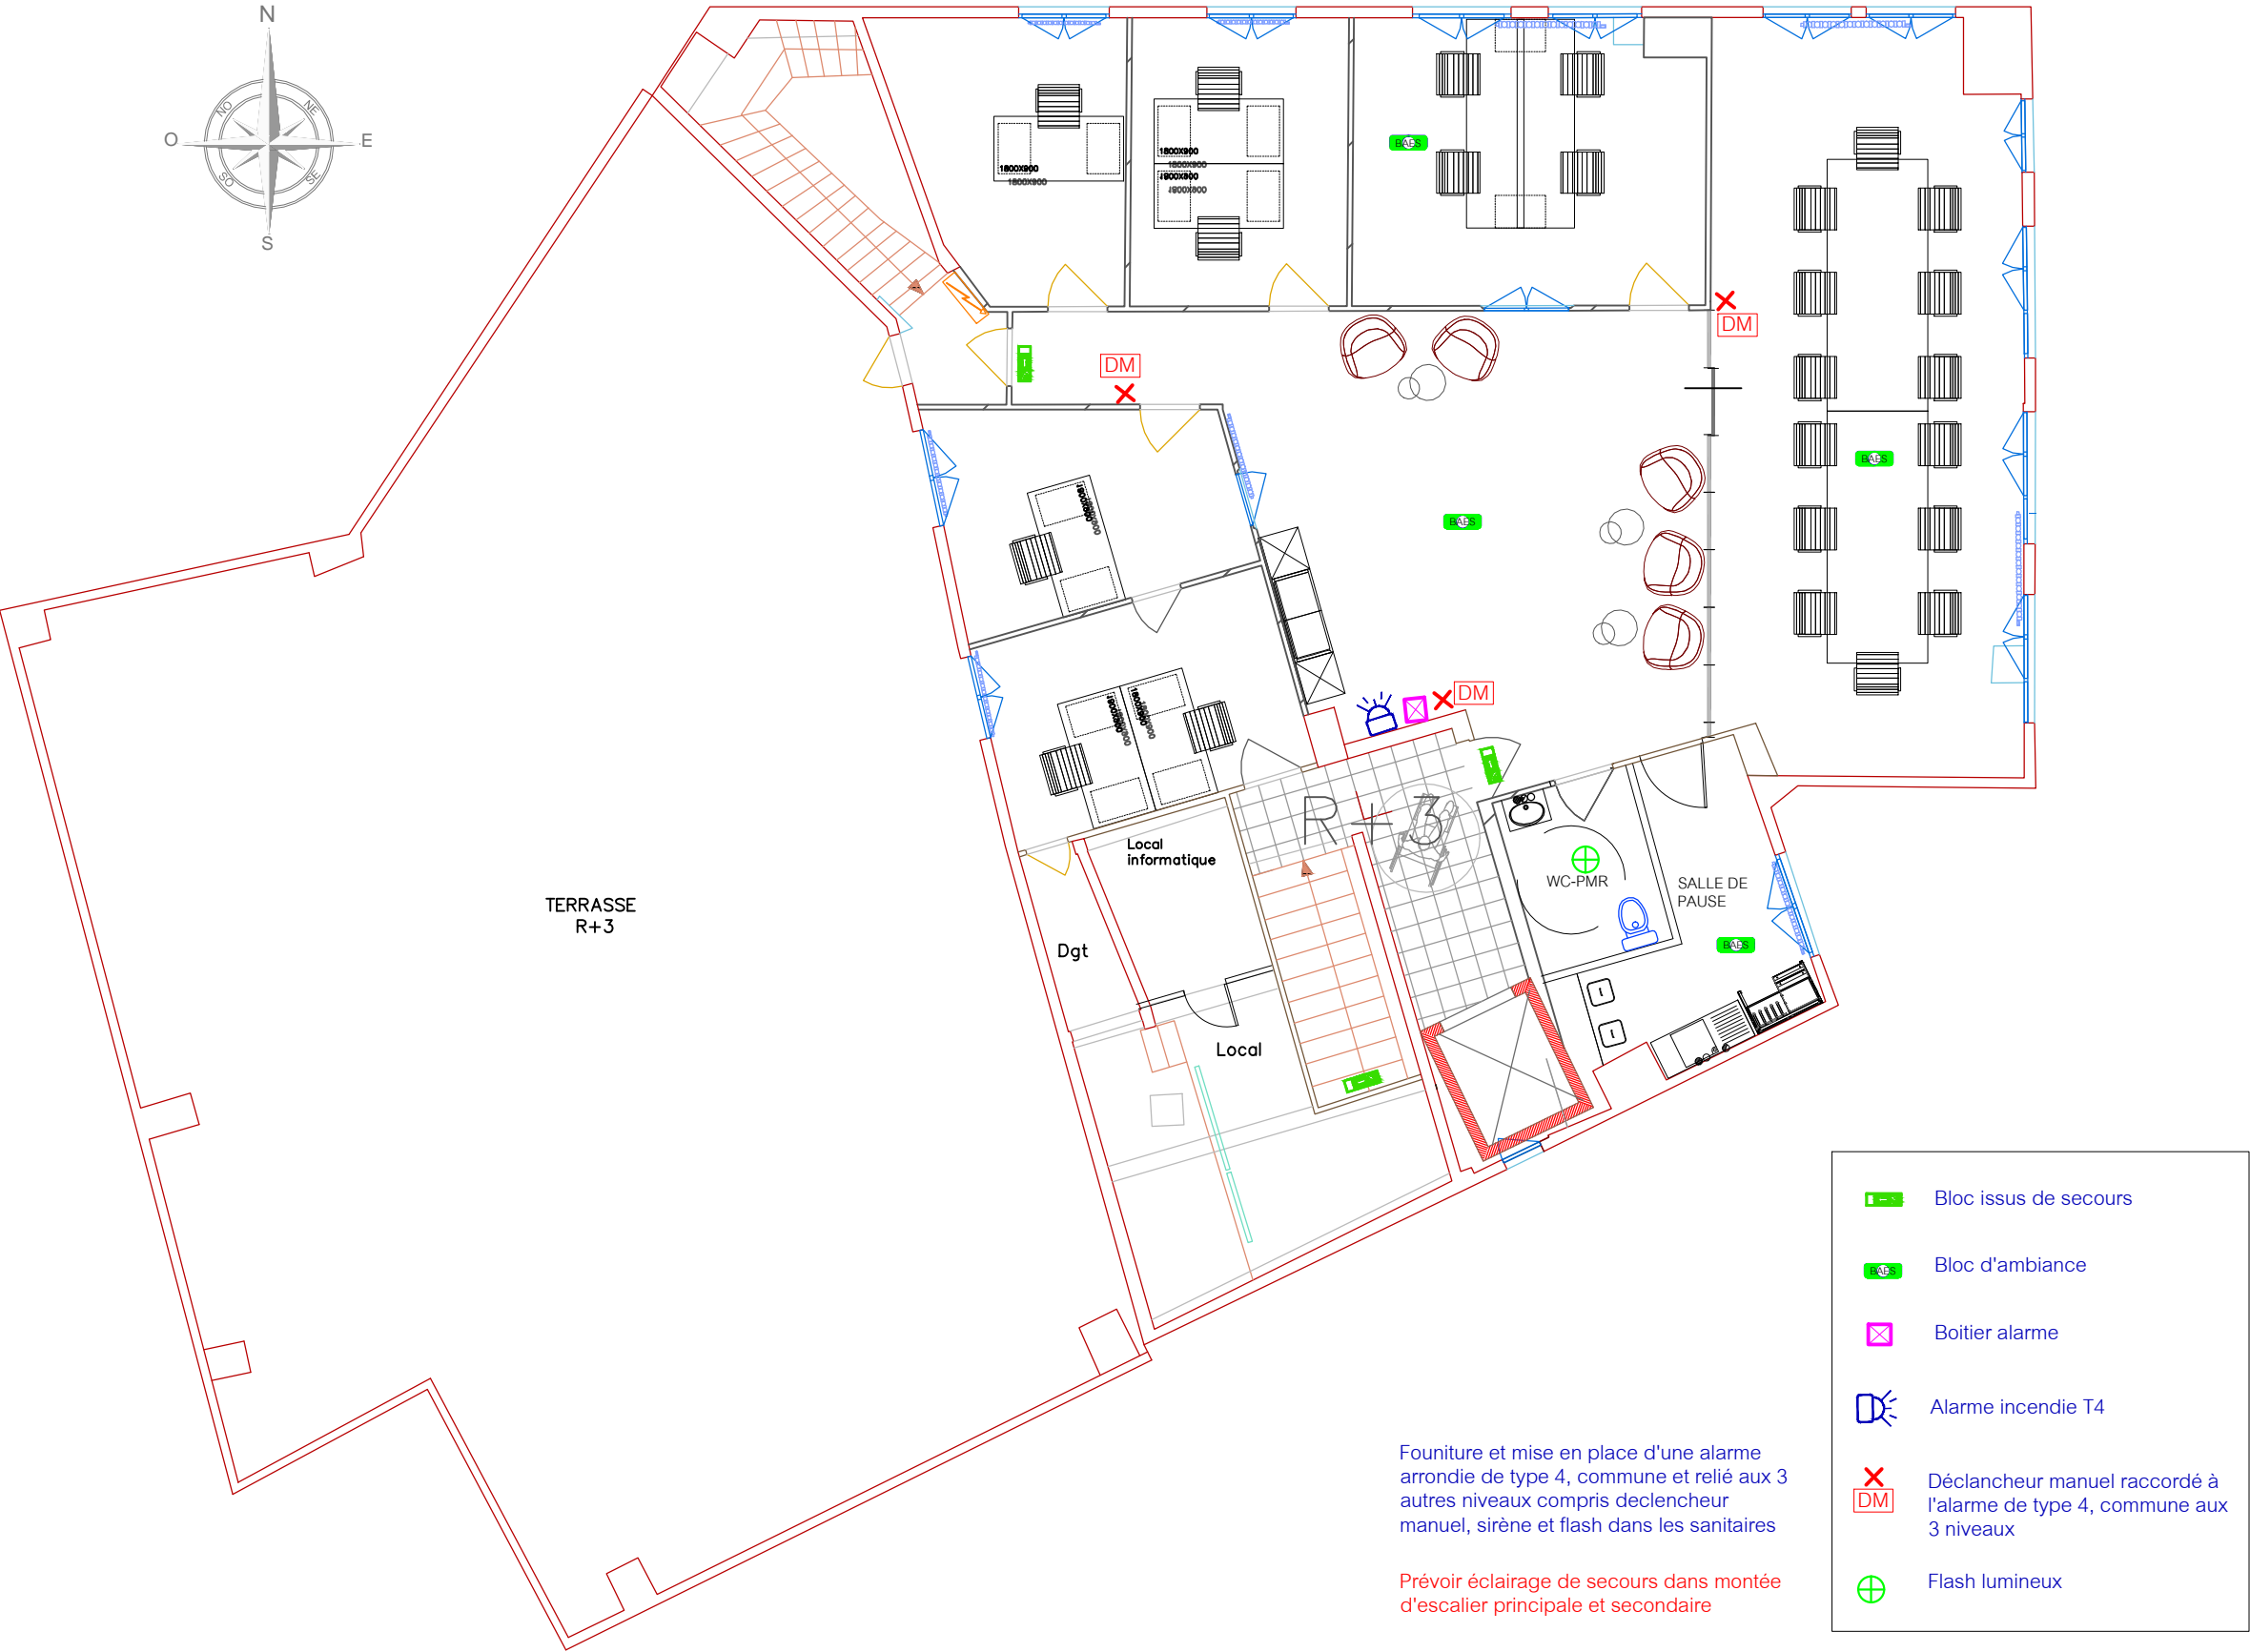

- Bloc issus de secours
- Bloc d'ambiance
- Boitier alarme
- Alarme incendie T4
- Déclancheur manuel raccordé à l'alarme de type 4, commune aux 3 niveaux
- Flash lumineux

Fourniture et mise en place d'une alarme arondie de type 4, commune et relié aux 3 autres niveaux compris declencheur manuel, sirène et flash dans les sanitaires

Prévoir éclairage de secours dans montée d'escalier principale et secondaire

Maître d'ouvrage:

franprix FRANPRIX
142 Boulevard Diderot
75012 PARIS

Maitre d'oeuvre:



CONCEPT ET TRAVAUX Emmanuel MARECHAL
5 Rue d'Autun
71100 CHALON SUR SAONE
Tél. 03.85.46.29.14 - Fax. 03.85.93.45.14

Phase:

ESQ	PRO	CONT	DCE	DOE
-----	-----	------	-----	-----

Déssiné par: Aurore PEROT
IDS

Indice

Num	Date	Observations
C	28.07	

Plan:

81

Date:

10.08.2018

Indice:

A


Echelle(s)

1/100

Titre:

DCE

Electricité
Alarme incendie et IS
R+2

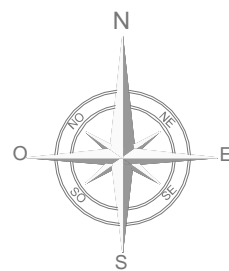

Alimentation électrique 220V pour
Porte automatique
avec Badge d'accès

Consigne à casques
«le keeper modular»
4 modules
chez The Keeper
+ alim. 220V

Directory

Hall
RDC

Alimentation électrique
220V pour
Consigne à
trottinettes
(clé individuelle)
4 modules
chez Casier Consigne

Alimentation électrique 220V pour
Pressing
«Quatre-épingles»

Fourniture et pose d'une alimentation
de 330V pour ascenseur
En attente 1 ligne France Telecom

Local comptage EDF

5

6

7

Place PMR

R+13

Maître d'ouvrage:

franprix  FRANPRIX
142 Boulevard Diderot
75012 PARIS

Maitre d'oeuvre:



CONCEPT ET TRAVAUX Emmanuel MARECHAL
5 Rue d'Autun
71100 CHALON SUR SAONE
Tél. 03.85.46.29.14 - Fax. 03.85.93.45.14

Phase:

ESQ	PRO	CONT	DCE	DOE
-----	-----	------	-----	-----

Dessiné par: Aurore PEROT
IDS

Indice

Num	Date	Observations
C	28.07	

Plan:

82

Date:

10.08.2018

Indice:

A

Echelle(s)


1/100

Titre:

DCE

Electricité
Alimentations
Rez de chaussée

boulevard Diderot

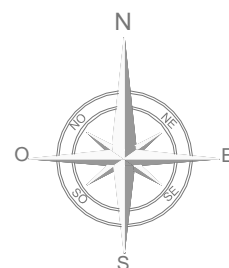

- TGBT
- Baie de brassage
- Ondeur
- > Fourniture et pose d'un chemin de câble type dalle pour courant fort et courant faible sur l'ensemble de R+1 pour distribution câbles
- > Fourniture et pose de colonnes (perches électriques compartimentées CFA/CFO)

Par poste de travail:

- > 2PC ondulé
- > 2 PC+T
- > 2RJ45

Maître d'ouvrage:

franprix  FRANPRIX
142 Boulevard Diderot
75012 PARIS

Maitre d'oeuvre:



CONCEPT ET TRAVAUX Emmanuel MARECHAL
5 Rue d'Autun
71100 CHALON SUR SAONE
Tél. 03.85.46.29.14 - Fax. 03.85.93.45.14

Phase:

ESQ	PRO	CONT	DCE	DOE
-----	-----	------	-----	-----

Dessiné par: Aurore PEROT
IDS

Indice

Num	Date	Observations
C	28.07	

Plan:

83

Date:
10.08.2018

Indice:


A

Echelle(s)
1/100

Titre:

DCE

Electricité
R+1

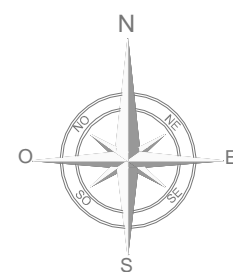

- TGBT
- Baie de brassage
- Onduleur
- > Fourniture et pose d'un chemin de câble type dalle pour courant fort et courant faible sur l'ensemble de R+2 pour distribution câbles
- > Fourniture et pose de colonnes (perches électriques compartimentées CFA/CFO)

Par poste de travail:

- > 2PC ondulé
- > 2 PC+T
- > 2RJ45

Maître d'ouvrage:

franprix FRANPRIX
142 Boulevard Diderot
75012 PARIS

Maitre d'oeuvre:



CONCEPT ET TRAVAUX Emmanuel MARECHAL
5 Rue d'Autun
71100 CHALON SUR SAONE
Tél. 03.85.46.29.14 - Fax. 03.85.93.45.14

Phase:

ESQ	PRO	CONT	DCE	DOE
-----	-----	------	-----	-----

Dessiné par: Aurore PEROT
IDS

Indice

Num	Date	Observations
C	28.07	

Plan:

84

Date:
10.08.2018



Indice:

A
Echelle(s)
1/100

Titre:

DCE

Electricité
R+2

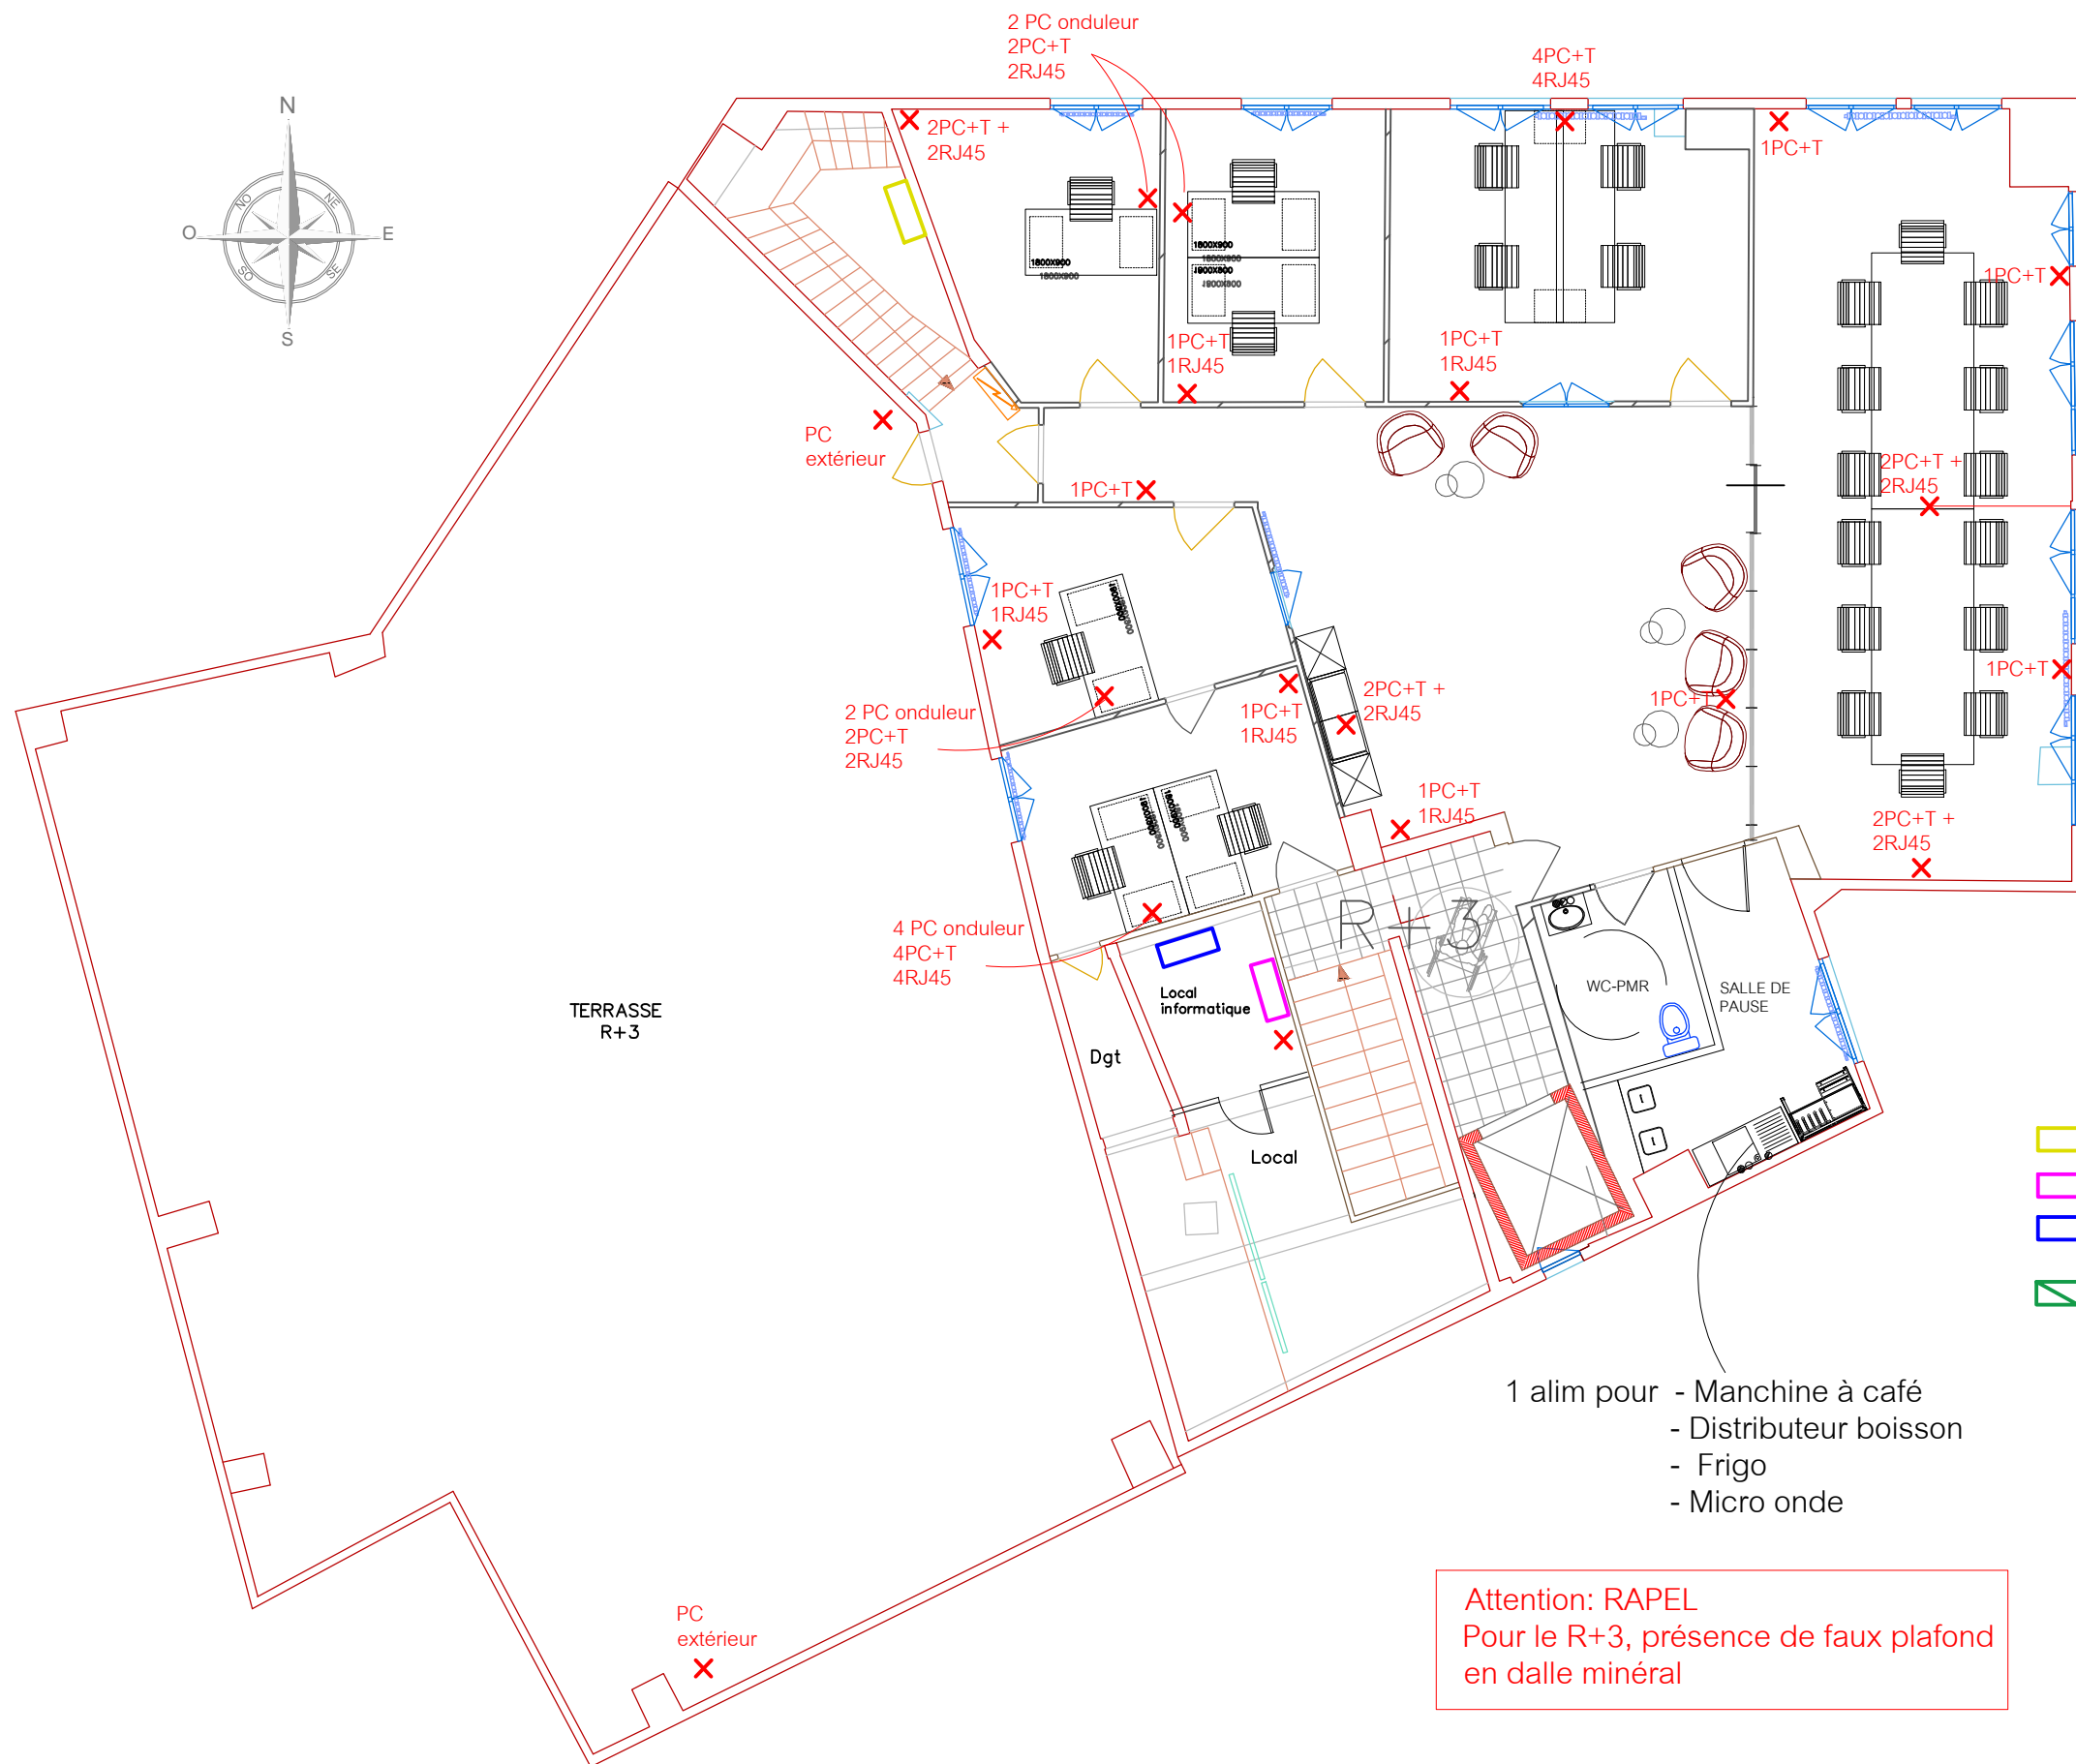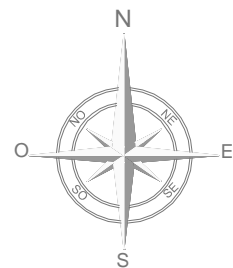

- TGBT
- Baie de brassage
- Onduleur
- > Fourniture et pose d'un chemin de câble type dalle pour courant fort et courant faible sur l'ensemble de R+3 pour distribution câbles
- > Fourniture et pose de colonnes (perches électriques compartimentées CFA/CFO)

Attention: RAPEL
Pour le R+3, présence de faux plafond en dalle minéral

Par poste de travail:
> 2PC ondulé
> 2 PC+T
> 2RJ45

Maître d'ouvrage:

franprix  FRANPRIX
142 Boulevard Diderot
75012 PARIS

Maitre d'oeuvre:



CONCEPT ET TRAVAUX Emmanuel MARECHAL
5 Rue d'Autun
71100 CHALON SUR SAONE
Tél. 03.85.46.29.14 - Fax. 03.85.93.45.14

Phase:

ESQ	PRO	CONT	DCE	DOE
-----	-----	------	-----	-----

Dessiné par: Aurore PEROT
IDS

Indice

Num	Date	Observations
C	28.07	

Plan:

85

Date:
10.08.2018

Indice:

A

Echelle(s)
1/100

Titre:

DCE

Electricité
R+3