



**PROJET D'AMENAGEMENT DE PLATEAUX DE BUREAUX
SIS AU 142 BOULEVARD DIDEROT A PARIS 12^{eme}**

Maître d'ouvrage:

franprix 🍏

123 Quai Jules Guesde
94400 VITRY SUR SEINE

Maître d'œuvre :

GT
CONCEPT &
TRAVAUX


- 5, rue d'Autun
71 100 - Chalon-sur-Saône
Tel : 03 85 46 29 14 Fax : 03 85 93 45 14 / Port : 06 16 10 61 25

Echelle: Variée

Ind: B

Date: 04/06/2018

PROJET

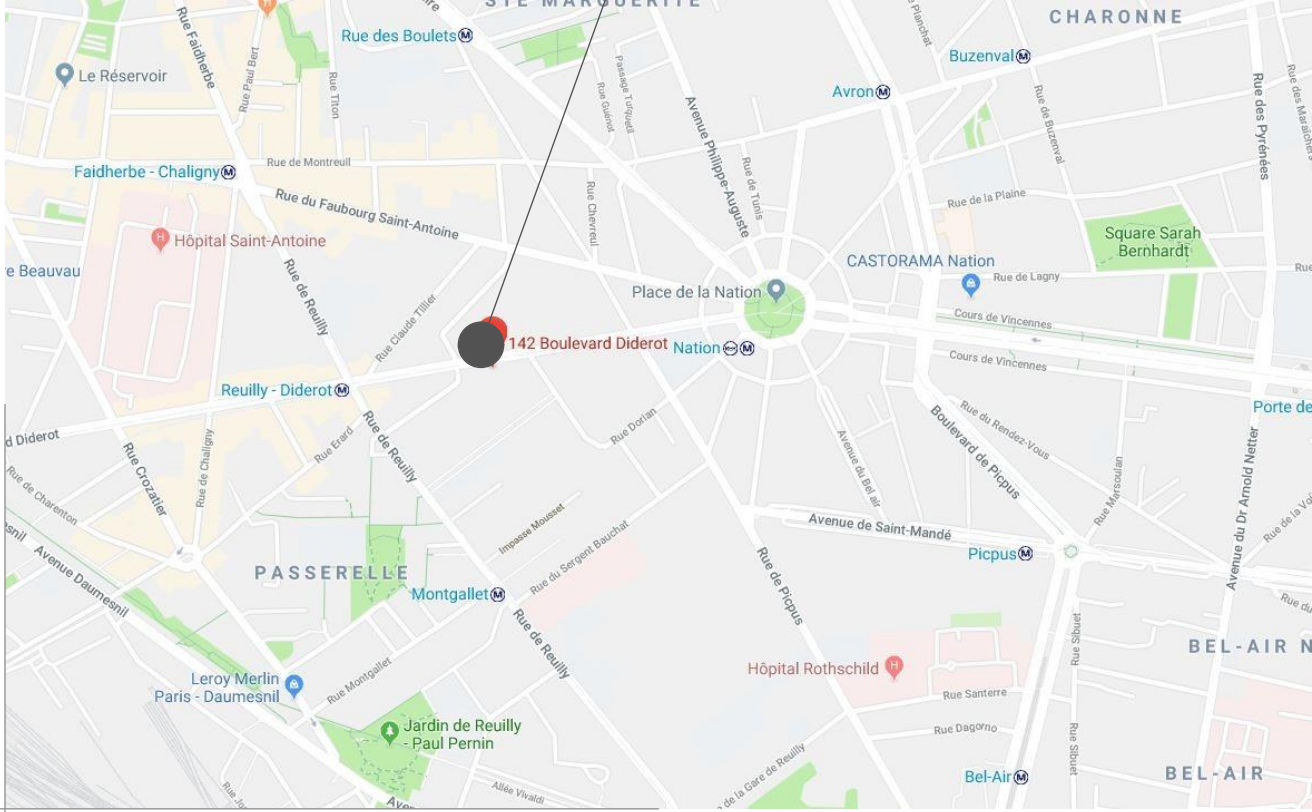

Ouvrage :

Aménagement plateau de bureaux pour Franprix
42 Boulevard DIDEROT - 75 012 PARIS



Maître d'ouvrage:

#Société du client

| | |
|------------------|--|
| Maître d'œuvre : | |
|------------------|--|

- 5, rue d'Autun
71 100 - Chalon-sur-Saône
Tel : 03 85 46 29 14 Fax : 03 85 93 45 14 / Port : 06 16 10 61 25



N° de plan:

Titre:

APS-01 | PLAN DE SITUATION

Echelle :

| |
|----------|
| Format : |
|----------|

| | |
|----------------|--|
| N° de projet : | |
|----------------|--|

#Pin

| | |
|-----------|--|
| Contact : | |
|-----------|--|

Emmanuel
MARECHAL

| | |
|-----------------|--|
| N° de contact : | |
|-----------------|--|

06 16 10 61 25


Email :

e.marechal.mf@orange.fr

Les cotes sont données à titre indicatif et doivent être vérifiées sur site

boulevard

Diderot

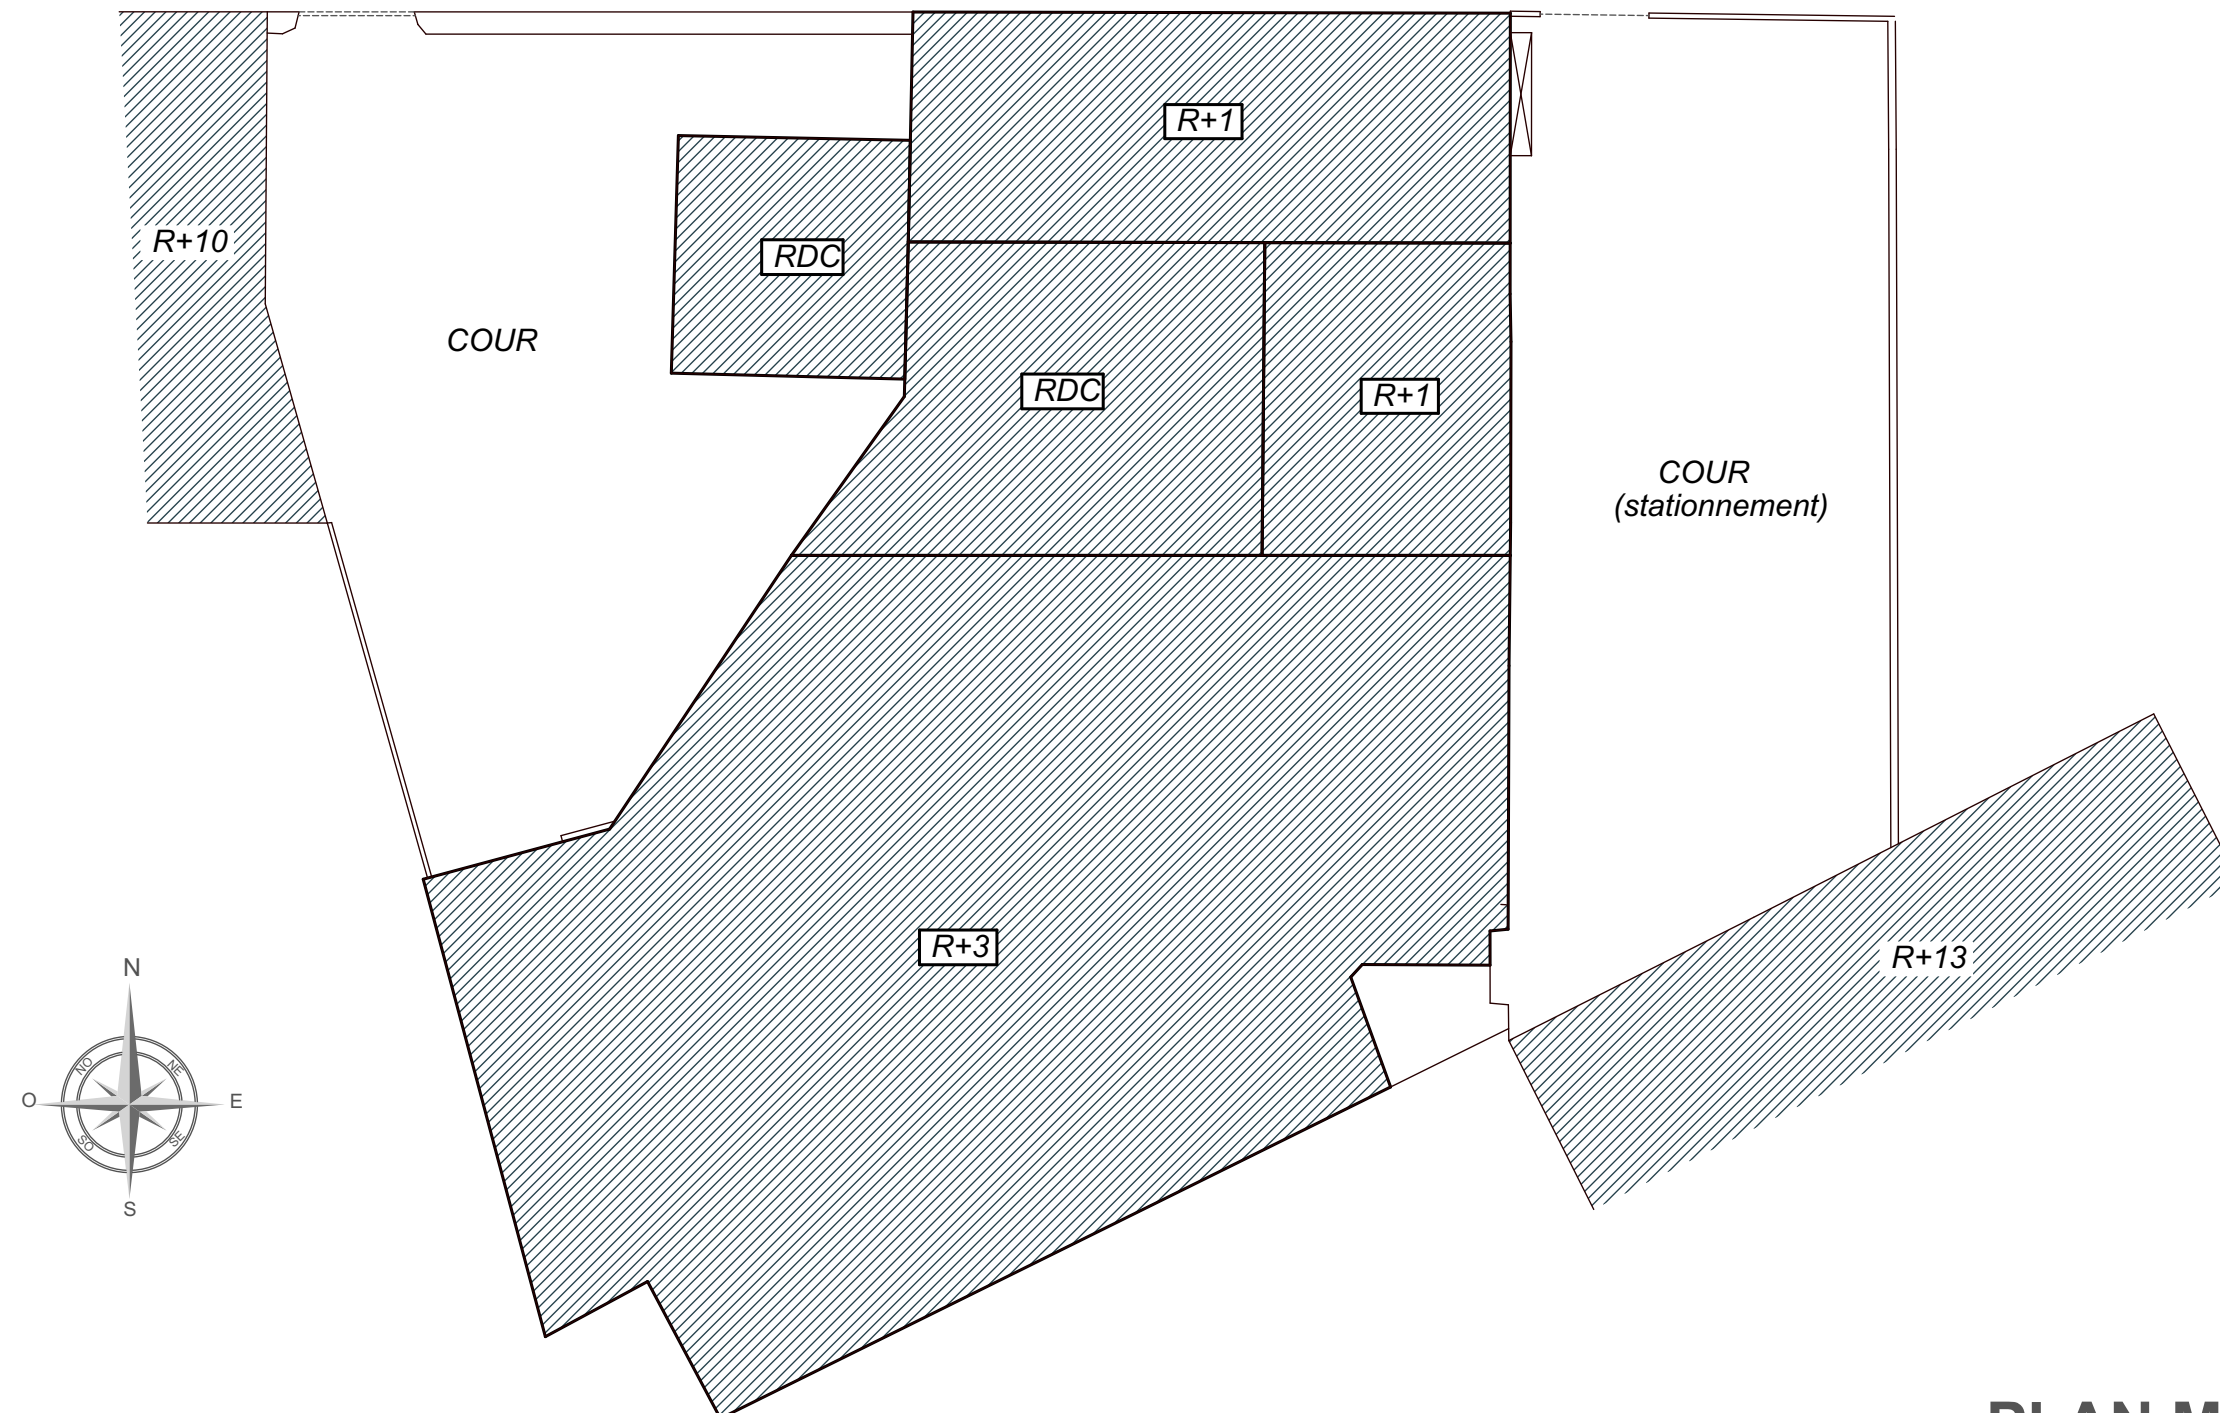

PLAN MASSE - Ech: 1/200

Ouvrage :

Aménagement plateau de bureaux pour Franprix
42 Boulevard DIDEROT - 75 012 PARIS



Maître d'ouvrage:

#Société du client

| | |
|------------------|--|
| Maître d'œuvre : | |
|------------------|--|

- 5, rue d'Autun
71 100 - Chalon-sur-Saône
Tel : 03 85 46 29 14 Fax : 03 85 93 45 14 / Port : 06 16 10 61 25



N° de plan:

Titre:

| | |
|--------|------------|
| APS-03 | PLAN MASSE |
|--------|------------|

Echelle :

| |
|----------|
| Format : |
|----------|

A3

| |
|----------------|
| N° de projet : |
|----------------|

#Pin

| | |
|-----------|--|
| Contact : | |
|-----------|--|

Emmanuel
MARECHAL

| |
|-----------------|
| N° de contact : |
|-----------------|


06 16 10 61 25

Email :

e.marechal.mf@orange.fr

[illegible]

ETAT EXISTANT

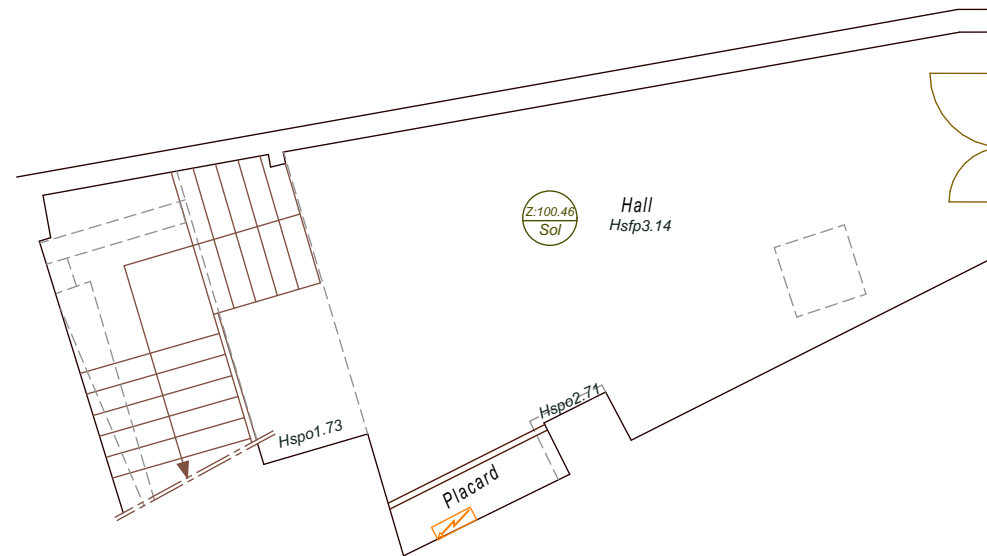

Bilan surfaces RDC

| | |
|------------------------|----------|
| Surface Bureaux | 00,00 m² |
| Surface Circulation | 41,12 m² |
| Surface totale plateau | 00,00 m² |
| | |

PLAN RDC - Ech: 1/200

Ouvrage :

Aménagement plateau de bureaux pour Franprix
42 Boulevard DIDEROT - 75 012 PARIS



| | |
|-------------------|--|
| Maître d'ouvrage: | |
|-------------------|--|

#Société du client

| | |
|------------------|--|
| Maître d'œuvre : | |
|------------------|--|

- 5, rue d'Autun
71 100 - Chalon-sur-Saône
Tel : 03 85 46 29 14 Fax : 03 85 93 45 14 / Port : 06 16 10 61 25



| | |
|------------|--|
| N° de plan | |
|------------|--|

APS-03 PLAN RDC - EXISTANT

Titre:

PLAN RDC - EXISTANT

Echelle :

| |
|----------|
| Format : |
|----------|

A3

| | |
|----------------|--|
| N° de projet : | |
|----------------|--|

#Pin

| | |
|--|-----------|
| | Contact : |
|--|-----------|

Emmanuel
MARECHAL

| |
|-----------------|
| N° de contact : |
|-----------------|

06 16 10 61 25

Email :

e.marechal.mf@orange.fr

[illegible]

Les cotes sont données à titre indicatif et doivent être vérifiées sur site

ETAT EXISTANT



| | |
|------------------------|-----------|
| Surface Bureaux | 297,91 m² |
| Surface Circulation | 98,19 m² |
| Surface totale plateau | 396,10 m² |
| | |

PLAN ETAGE 1 - Ech: 1/100

[illegible]

Les cotes sont données à titre indicatif et doivent être vérifiées sur site

ETAT EXISTANT

Bilan surfaces étage 2

PLAN ETAGE 2 - Ech: 1/100

[illegible]

ETAT EXISTANT



| | |
|------------------------|-----------|
| Surface Bureaux | 178,46 m² |
| Surface Circulation | 31,20 m² |
| Surface totale plateau | 209,66 m² |
| | |

PLAN ETAGE 3 - Ech: 1/100

Ouvrage :
Aménagement plateau de bureaux pour Franprix
42 Boulevard DIDEROT - 75 012 PARIS

| | |
|-------------|-------------------------|
| N° de plan: | Titre: |
| APS-06 | PLAN ETAGE 3 - EXISTANT |

FLEURS SUR LA VILLE franprix

Maître d'ouvrage:

#Société du client

Maître d'œuvre :
- 5, rue d'Autun
71 100 - Chalon-sur-Saône
Tel : 03 85 46 29 14 Fax : 03 85 93 45 14 / Port : 06 16 10 61 25


GT
CONCEPT &
TRAVAUX

| | | |
|----------------------|-----------------|-------------------------|
| Contact : | N° de contact : | Email : |
| Emmanuel MARECHAL | 06 16 10 61 25 | e.marechal.mf@orange.fr |

[illegible]

Les cotes sont données à titre indicatif et doivent être vérifiées sur site

ETAT PROJETE

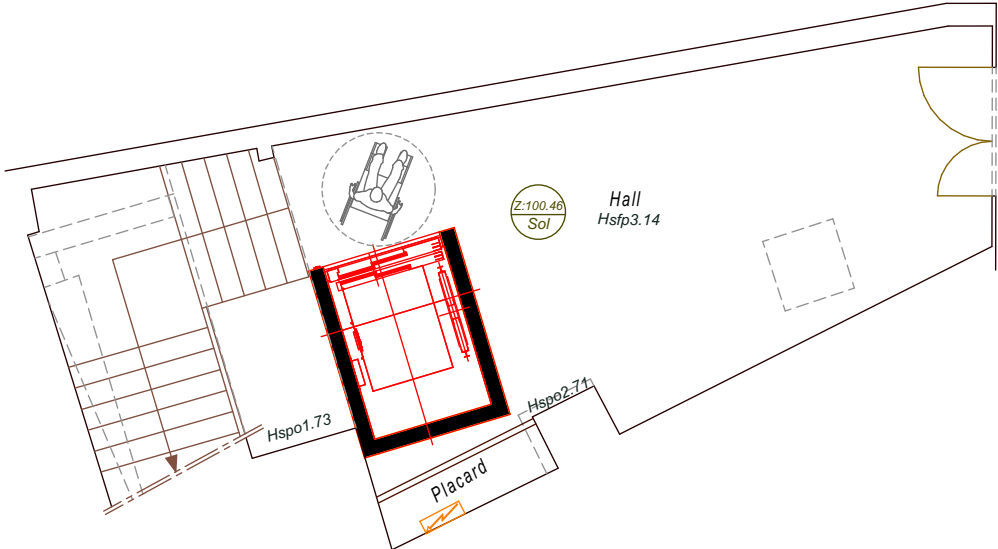

PLAN RDC - Ech: 1/100

Ouvrage

Aménagement plateau de bureaux pour Franprix
42 Boulevard DIDEROT - 75 012 PARIS



Maître d'ouvrage

#Société du client

Maître d'œuvre

- 5, rue d'Autun
71 100 - Chalon-sur-Saône
Tel : 03 85 46 29 14 Fax : 03 85 93 45 14 / Port : 06 16 10 61 25



N° de pl

Titr

APS-07 | PLAN RDC - PROJET

Echelle

Forms

A3

N° de projet

#Plr

Conte

Emmanuel
MARECHAL

N° de cont

06 16 10 61 25


Email

e.marechal.mf@orange.fr

[illegible]

Les cotes sont données à titre indicatif et doivent être vérifiées sur site

PLAN ETAGE 1 - Ech: 1/100

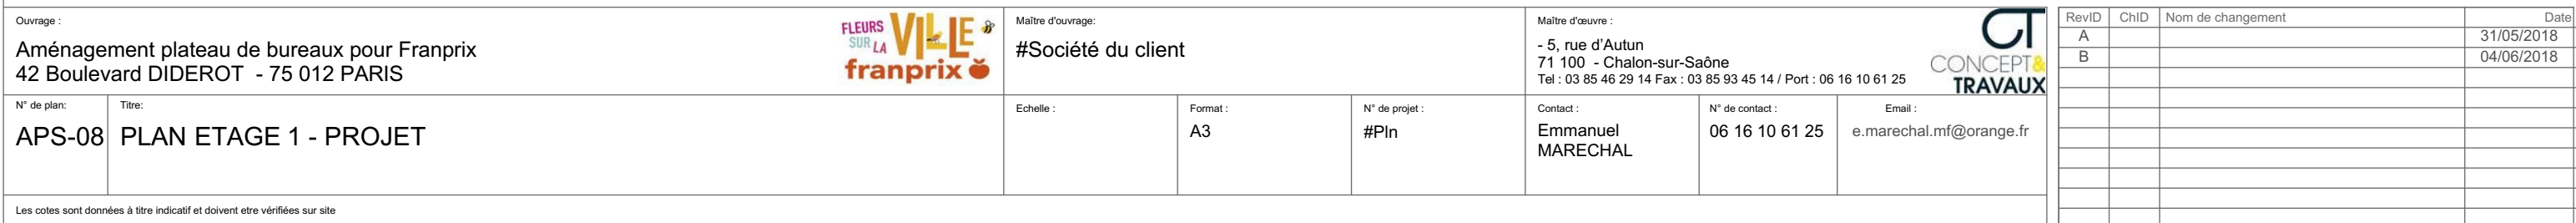

ETAT PROJETE



Les cotes sont données à titre indicatif et doivent être vérifiées sur site

ETAT PROJETE



PLAN ETAGE 3 - Ech: 1/100

[illegible]

Les cotes sont données à titre indicatif et doivent être vérifiées sur site

BILAN DES SURFACES

RDC

| | |
|------------------------|----------|
| Surface Bureaux | 00,00 m² |
| Surface Circulation | 41,12 m² |
| Surface totale plateau | 00,00 m² |
| | |

ETAGE 1

| | |
|------------------------|-----------|
| Surface Bureaux | 297,91 m² |
| Surface Circulation | 98,19 m² |
| Surface totale plateau | 396,10 m² |
| | |

ETAGE 2

| | |
|------------------------|-----------|
| Surface Bureaux | 302,95 m² |
| Surface Circulation | 96,03 m² |
| Surface totale plateau | 398,98 m² |
| | |

ETAGE 3

| | |
|------------------------|-----------|
| Surface Bureaux | 178,46 m² |
| Surface Circulation | 31,20 m² |
| Surface totale plateau | 209,66 m² |
| | |

Ouvrage :

Aménagement plateau de bureaux pour Franprix
42 Boulevard DIDEROT - 75 012 PARIS



Maître d'ouvrage:

#Société du client

| | |
|------------------|--|
| Maître d'œuvre : | |
|------------------|--|

- 5, rue d'Autun
71 100 - Chalon-sur-Saône
Tel : 03 85 46 29 14 Fax : 03 85 93 45 14 / Port : 06 16 10 61 25



N° de plan:

Titre:

Echelle :

| |
|----------|
| Format : |
|----------|

| | |
|----------------|--|
| N° de projet : | |
|----------------|--|

| | |
|-----------|--|
| Contact : | |
|-----------|--|

Emmanuel
MARECHAL

| |
|-----------------|
| N° de contact : |
|-----------------|

06 16 10 61 25

Email :

e.marechal.mf@orange.fr

[illegible]

Les cotes sont données à titre indicatif et doivent être vérifiées sur site