


boulevard Diderot

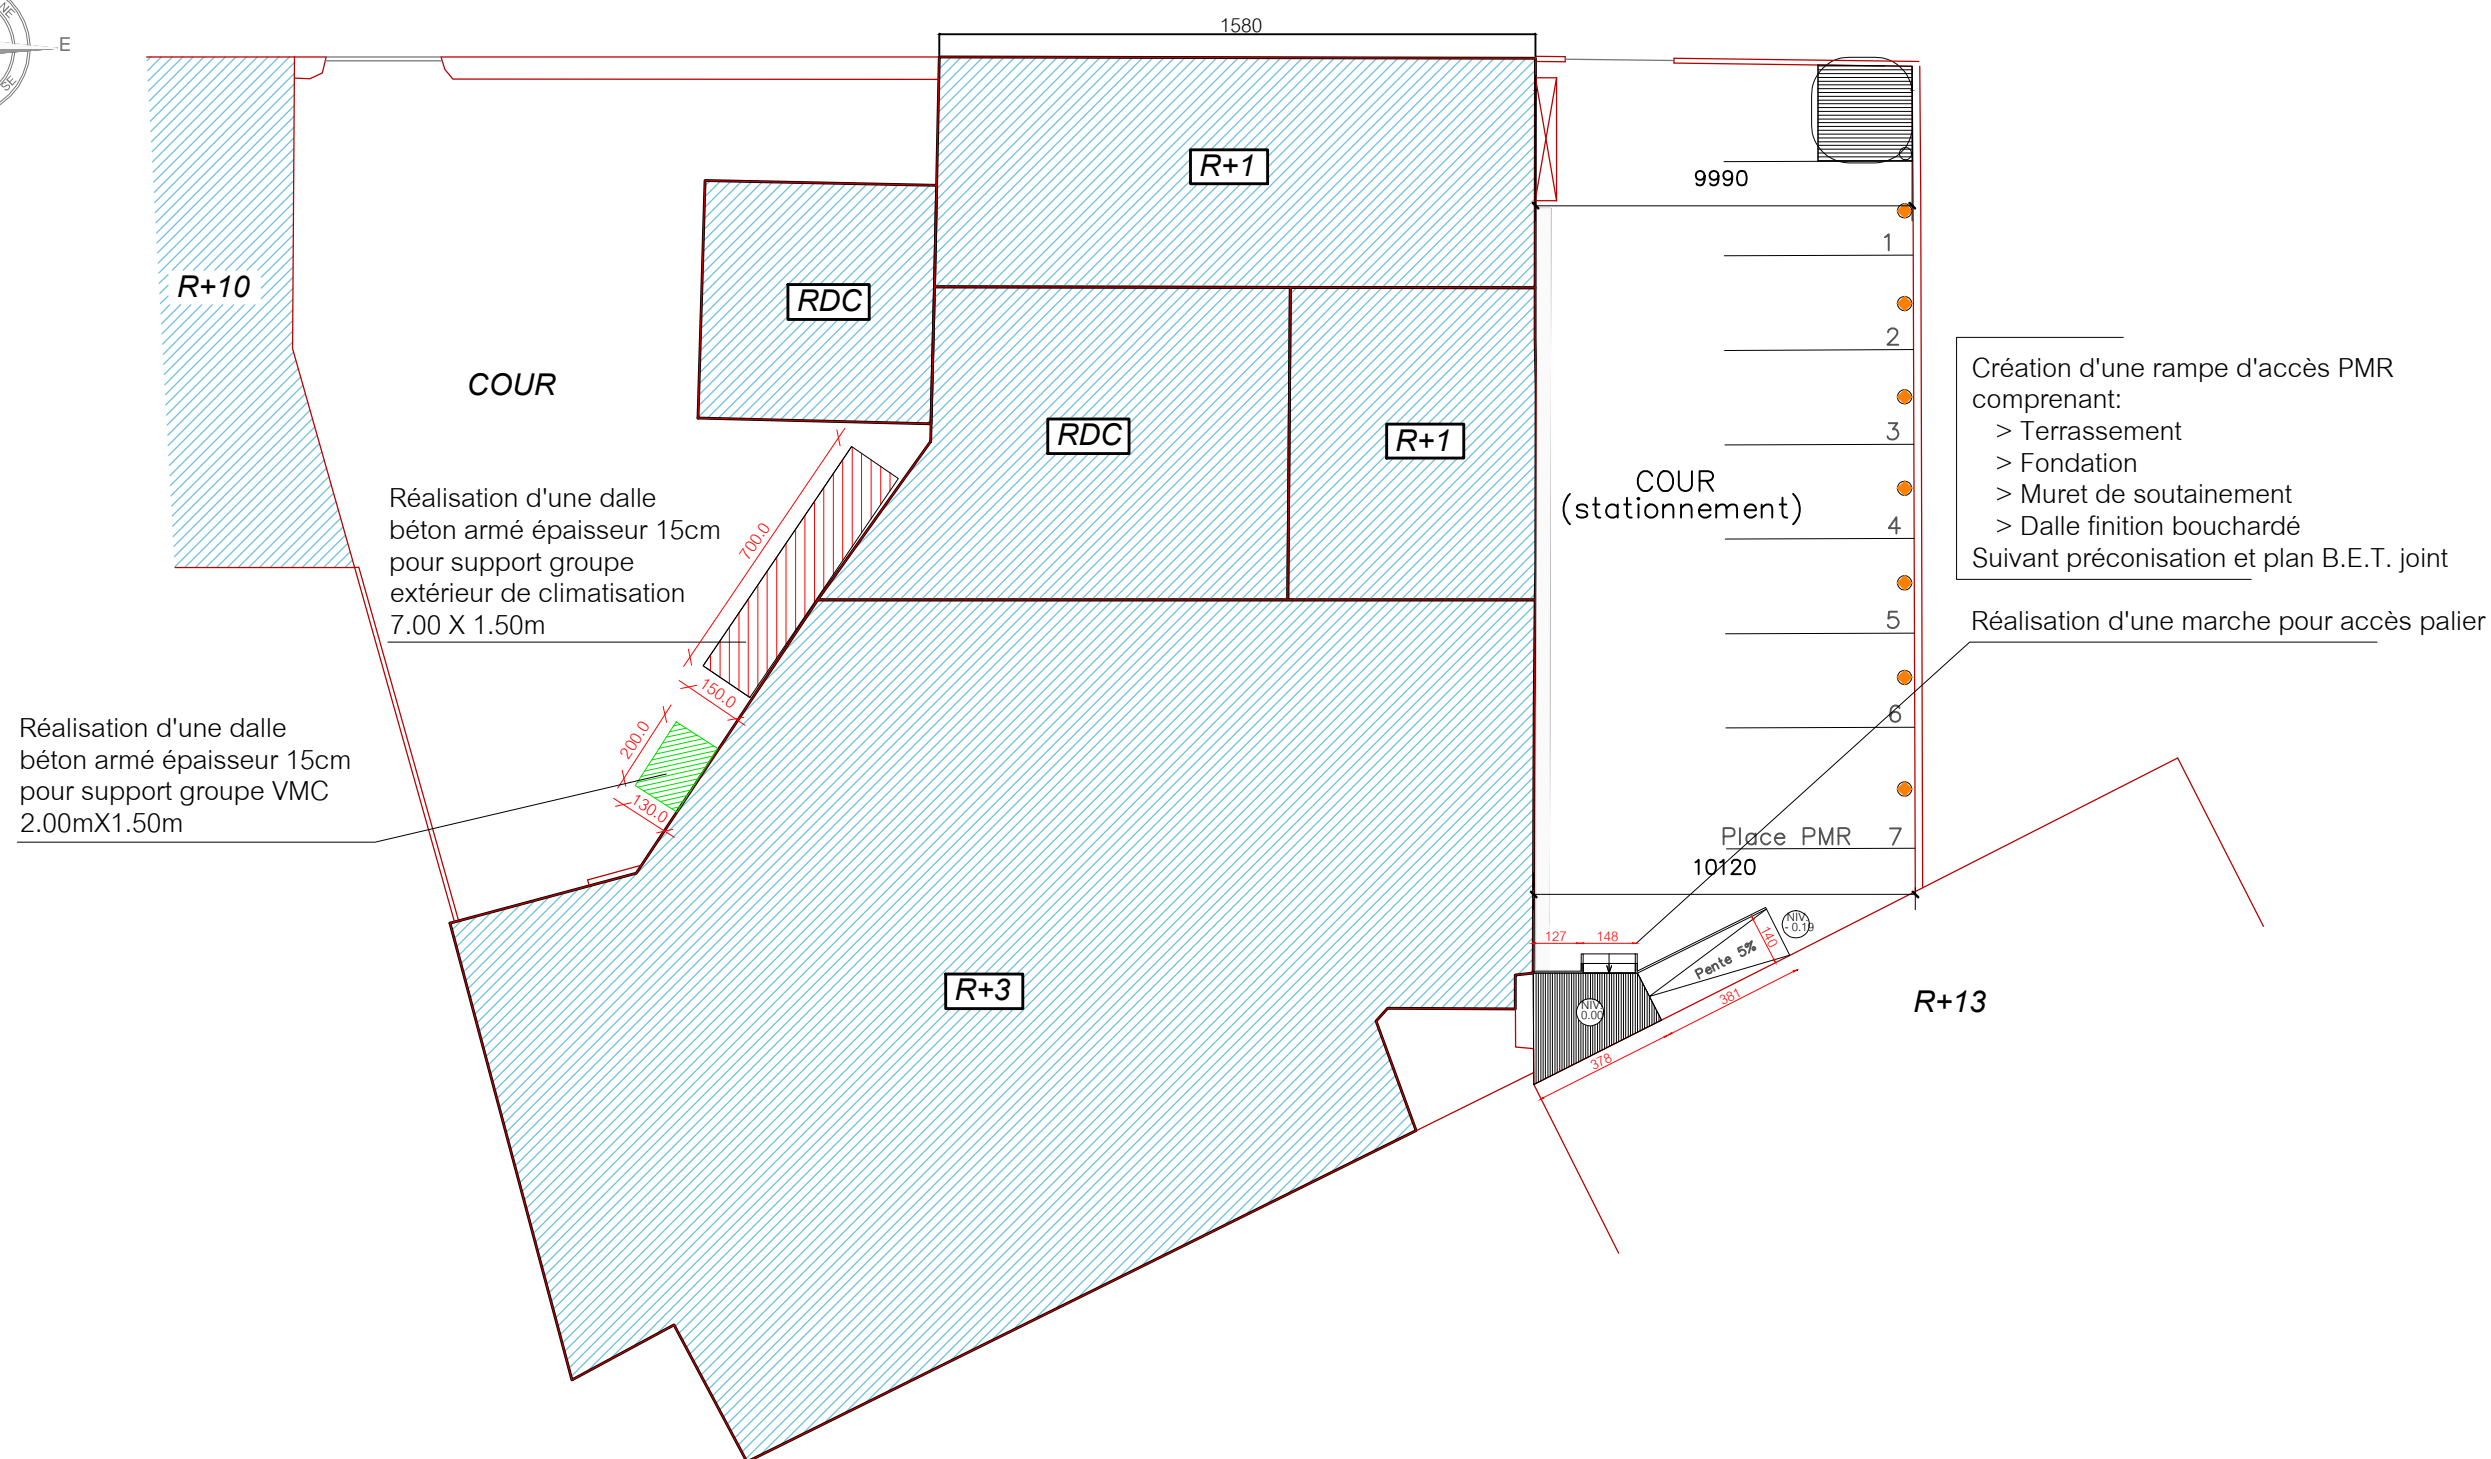

Maître d'ouvrage:

**franprix**  FRANPRIX  
142 Boulevard Diderot  
75012 PARIS

Maitre d'oeuvre:



CONCEPT ET TRAVAUX Emmanuel MARECHAL  
5 Rue d'Autun  
71100 CHALON SUR SAONE  
Tél. 03.85.46.29.14 - Fax. 03.85.93.45.14

Phase:

|     |     |      |     |     |
|-----|-----|------|-----|-----|
| ESQ | PRO | CONT | DCE | DOE |
|-----|-----|------|-----|-----|

Dessiné par: Aurore PEROT  
IDS

Indice

| Num | Date  | Observations |
|-----|-------|--------------|
| C   | 28.07 |              |
|     |       |              |
|     |       |              |
|     |       |              |

Plan:

23

Date:

10.08.2018

Indice:

A

Echelle(s)

1/200

Titre:

DCE

Rampe PMR