

LOT PLOMBERIE
SANITAIRE

EDC R+1

EDC R+2


EDC R+3

- Dépose et évacuation des radiateurs en acier / fonte sur site comprenant:
 - dépose des radiateurs (Nombre 45)
 - dépose des conduits de chauffage au R_g de chaum
 - dépose des conduits de circuit de chauffage au R+1
 - dépose des conduits de circuit de chauffage au R+2
 - dépose des conduits de circuit de chauffage au R+3

- Au R+3
- Dépose et évacuation des anciens soudeurs et points d'eau ces fuites parage de l'ascenseur. Prévoir de prolonger la structure dans fuites soudeurs et sols de pause. Voir plans qui suivent
- Plombier ~~Plombier~~

Cuivre chauffage

boulevard Diderot

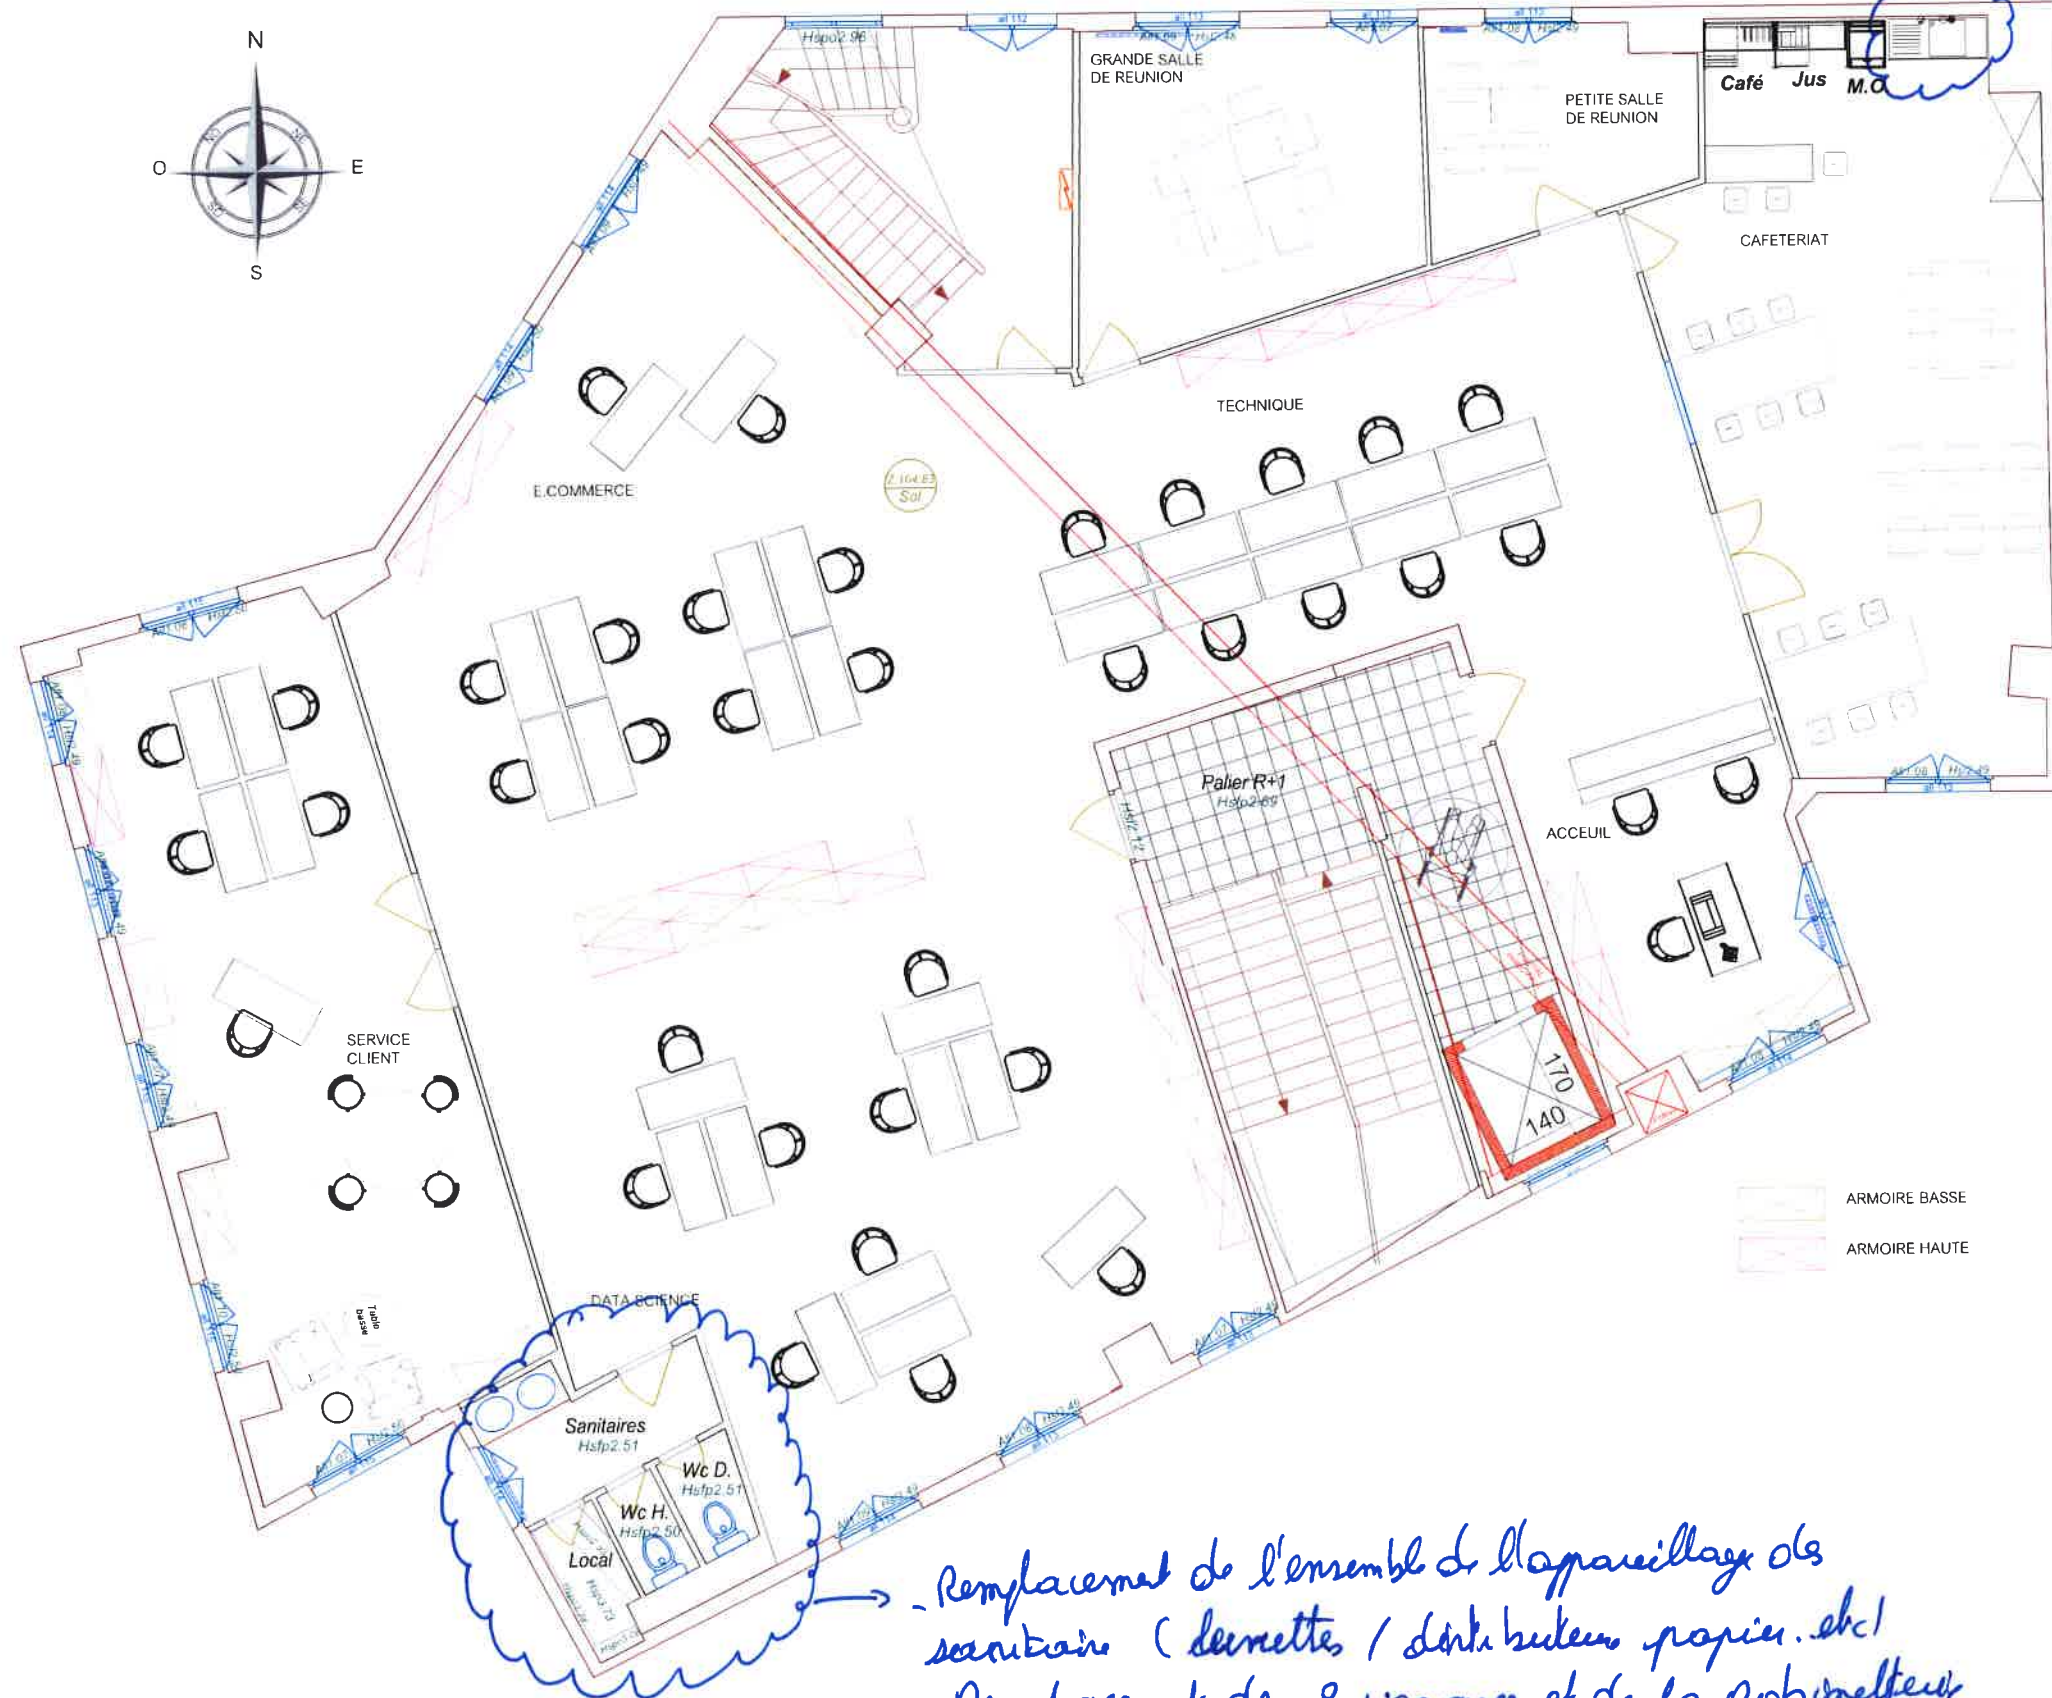

Facemur et min
en place des alimentations
+ évacuation PVC pour
salle de pauses.
(compte petit ceinture).

- Remplacement de l'ensemble de l'appareillage des
sanitaires (serviettes / distributeurs papier, etc.)
- Remplacement des 2 vases et de la robinetterie

Maître d'ouvrage:



FRANPRIX
142 Boulevard Diderot
75012 PARIS

Maitre d'oeuvre:



CONCEPT ET TRAVAUX Emmanuel MARECHAL
5 Rue d'Aulun
71100 CHALON SUR SAONE
Tél. 03 85 46 29 14 - Fax. 03 85 93 45 14

Phase:

ESQ PRO CONT DPC DOE

Dessiné par: Aurore PEROT
IDS

Indice

Num	Date	Observations

Plan:

Indice:

Titre:

13

Date:

27.07.2018

A

Echelle(s)

1/200

Plan R+1
Aménagé

Remplacement de l'ensemble de l'appareillage
des sanitaires (leerettes / distributeurs papier...)
et Remplacement des 2 Vorges + robinetterie.

boulevard Diderot



Faire pour modification des anciens
démontages et évocation à adopter à
la nouvelle zone (appareillage pas encore retenue).

Maître d'ouvrage:



FRANPRIX
142 Boulevard Diderot
75012 PARIS

Maître d'oeuvre:



CONCEPT ET TRAVAUX Emmanuel MARECHAL
5 Rue d'Aulun
71100 CHALON SUR SAONE
Tel. 03.85.46.29.14 - Fax. 03.85.93.45.14

Phase:

ESQ	PRO	CONT	DPC	DOE
-----	-----	------	-----	-----

Dessiné par: Aurore PEROT
IDS

Indice

Num	Date	Observations

Plan:

Indice:

Titre:

13


Date:
27.07.2018

A

Echelle(s)
1/200

Plan R+2
Aménagé

boulevard Diderot

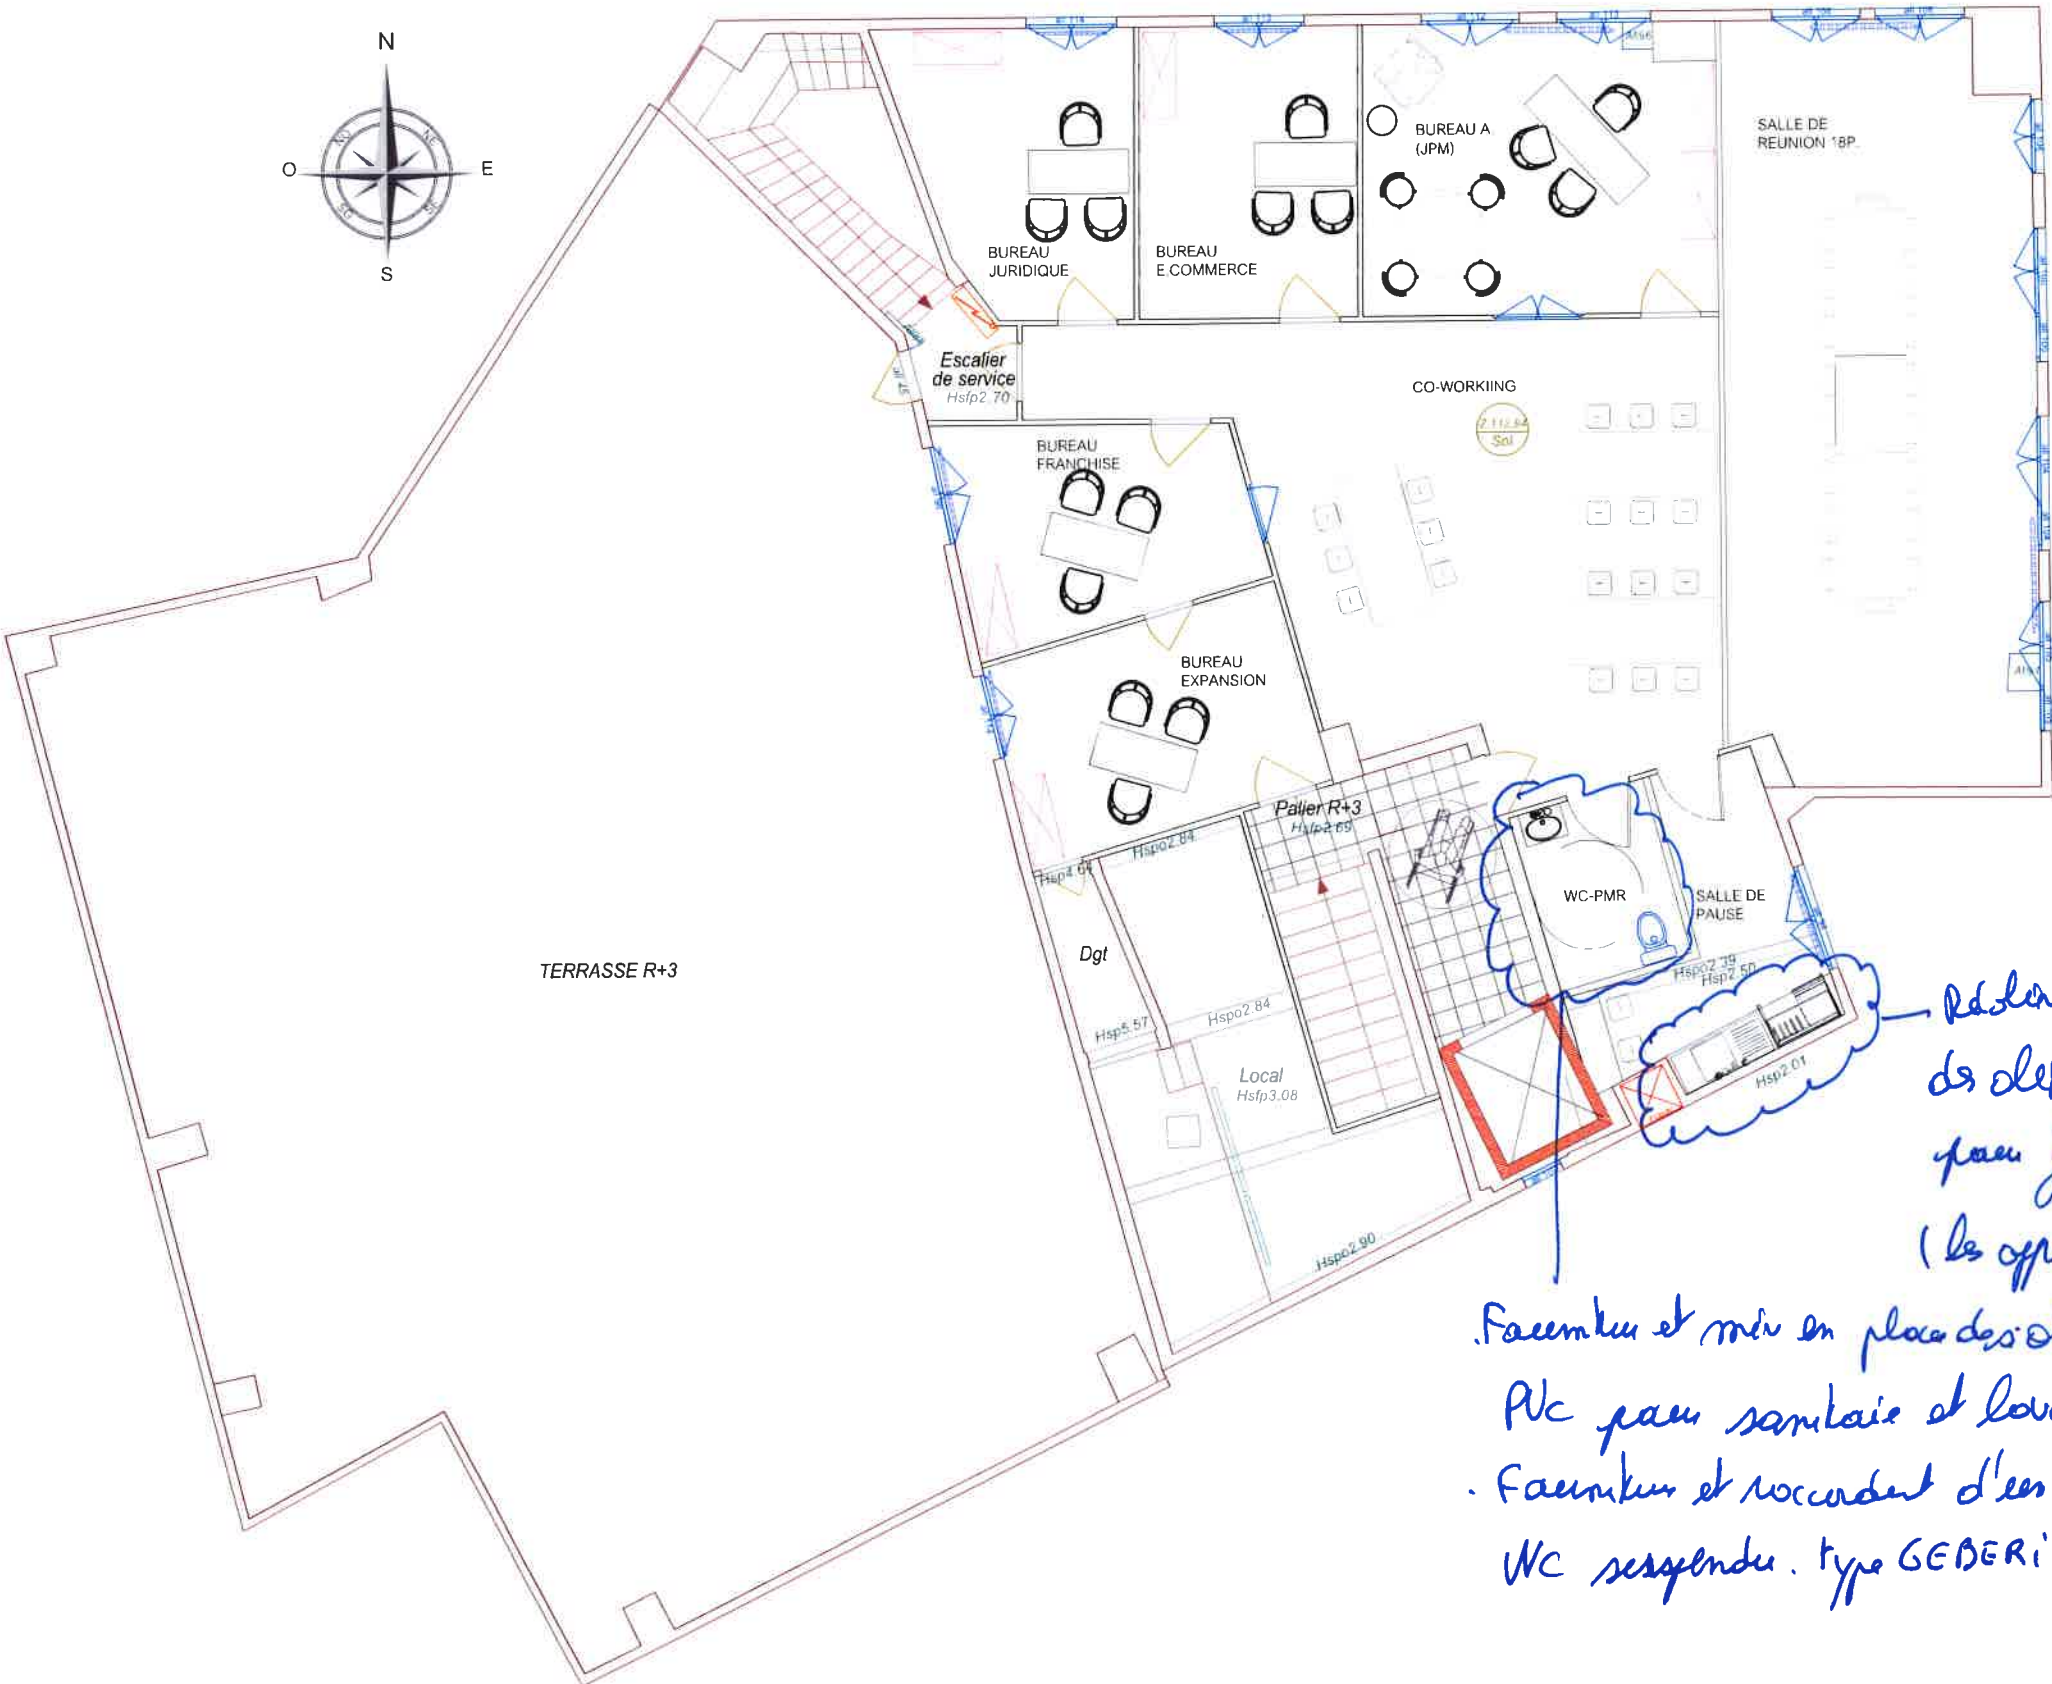

Redirection et mise en oeuvre
de démolition et évacuation PVC
pour futur salle de pause.
(les appareils pas encore retenus)

Façonner et mise en place des démolition et évacuation
PVC pour sanitaire et lave main.

Façonner et raccordement d'un lave main et d'un
WC suspendu. type GEBERIT ou équivalent.

Maître d'ouvrage:



FRANPRIX
142 Boulevard Diderot
75012 PARIS

Maitre d'oeuvre:



CONCEPT ET TRAVAUX Emmanuel MARECHAL
5 Rue d'Aulun
71100 CHALON SUR SAONE
Tel. 03.85.46.29.14 - Fax. 03.85.93.45.14

Phase:

ESQ	PRO	CONT	DPC	DOE
-----	-----	------	-----	-----

Dessiné par: Aurore PEROT
IDS

Indice

Num	Date	Observations

Plan:

13

Date:

27.07.2018

Indice:

A

Echelle(s)

1/200

Titre:

Plan R+3
Aménagé