


boulevard Diderot

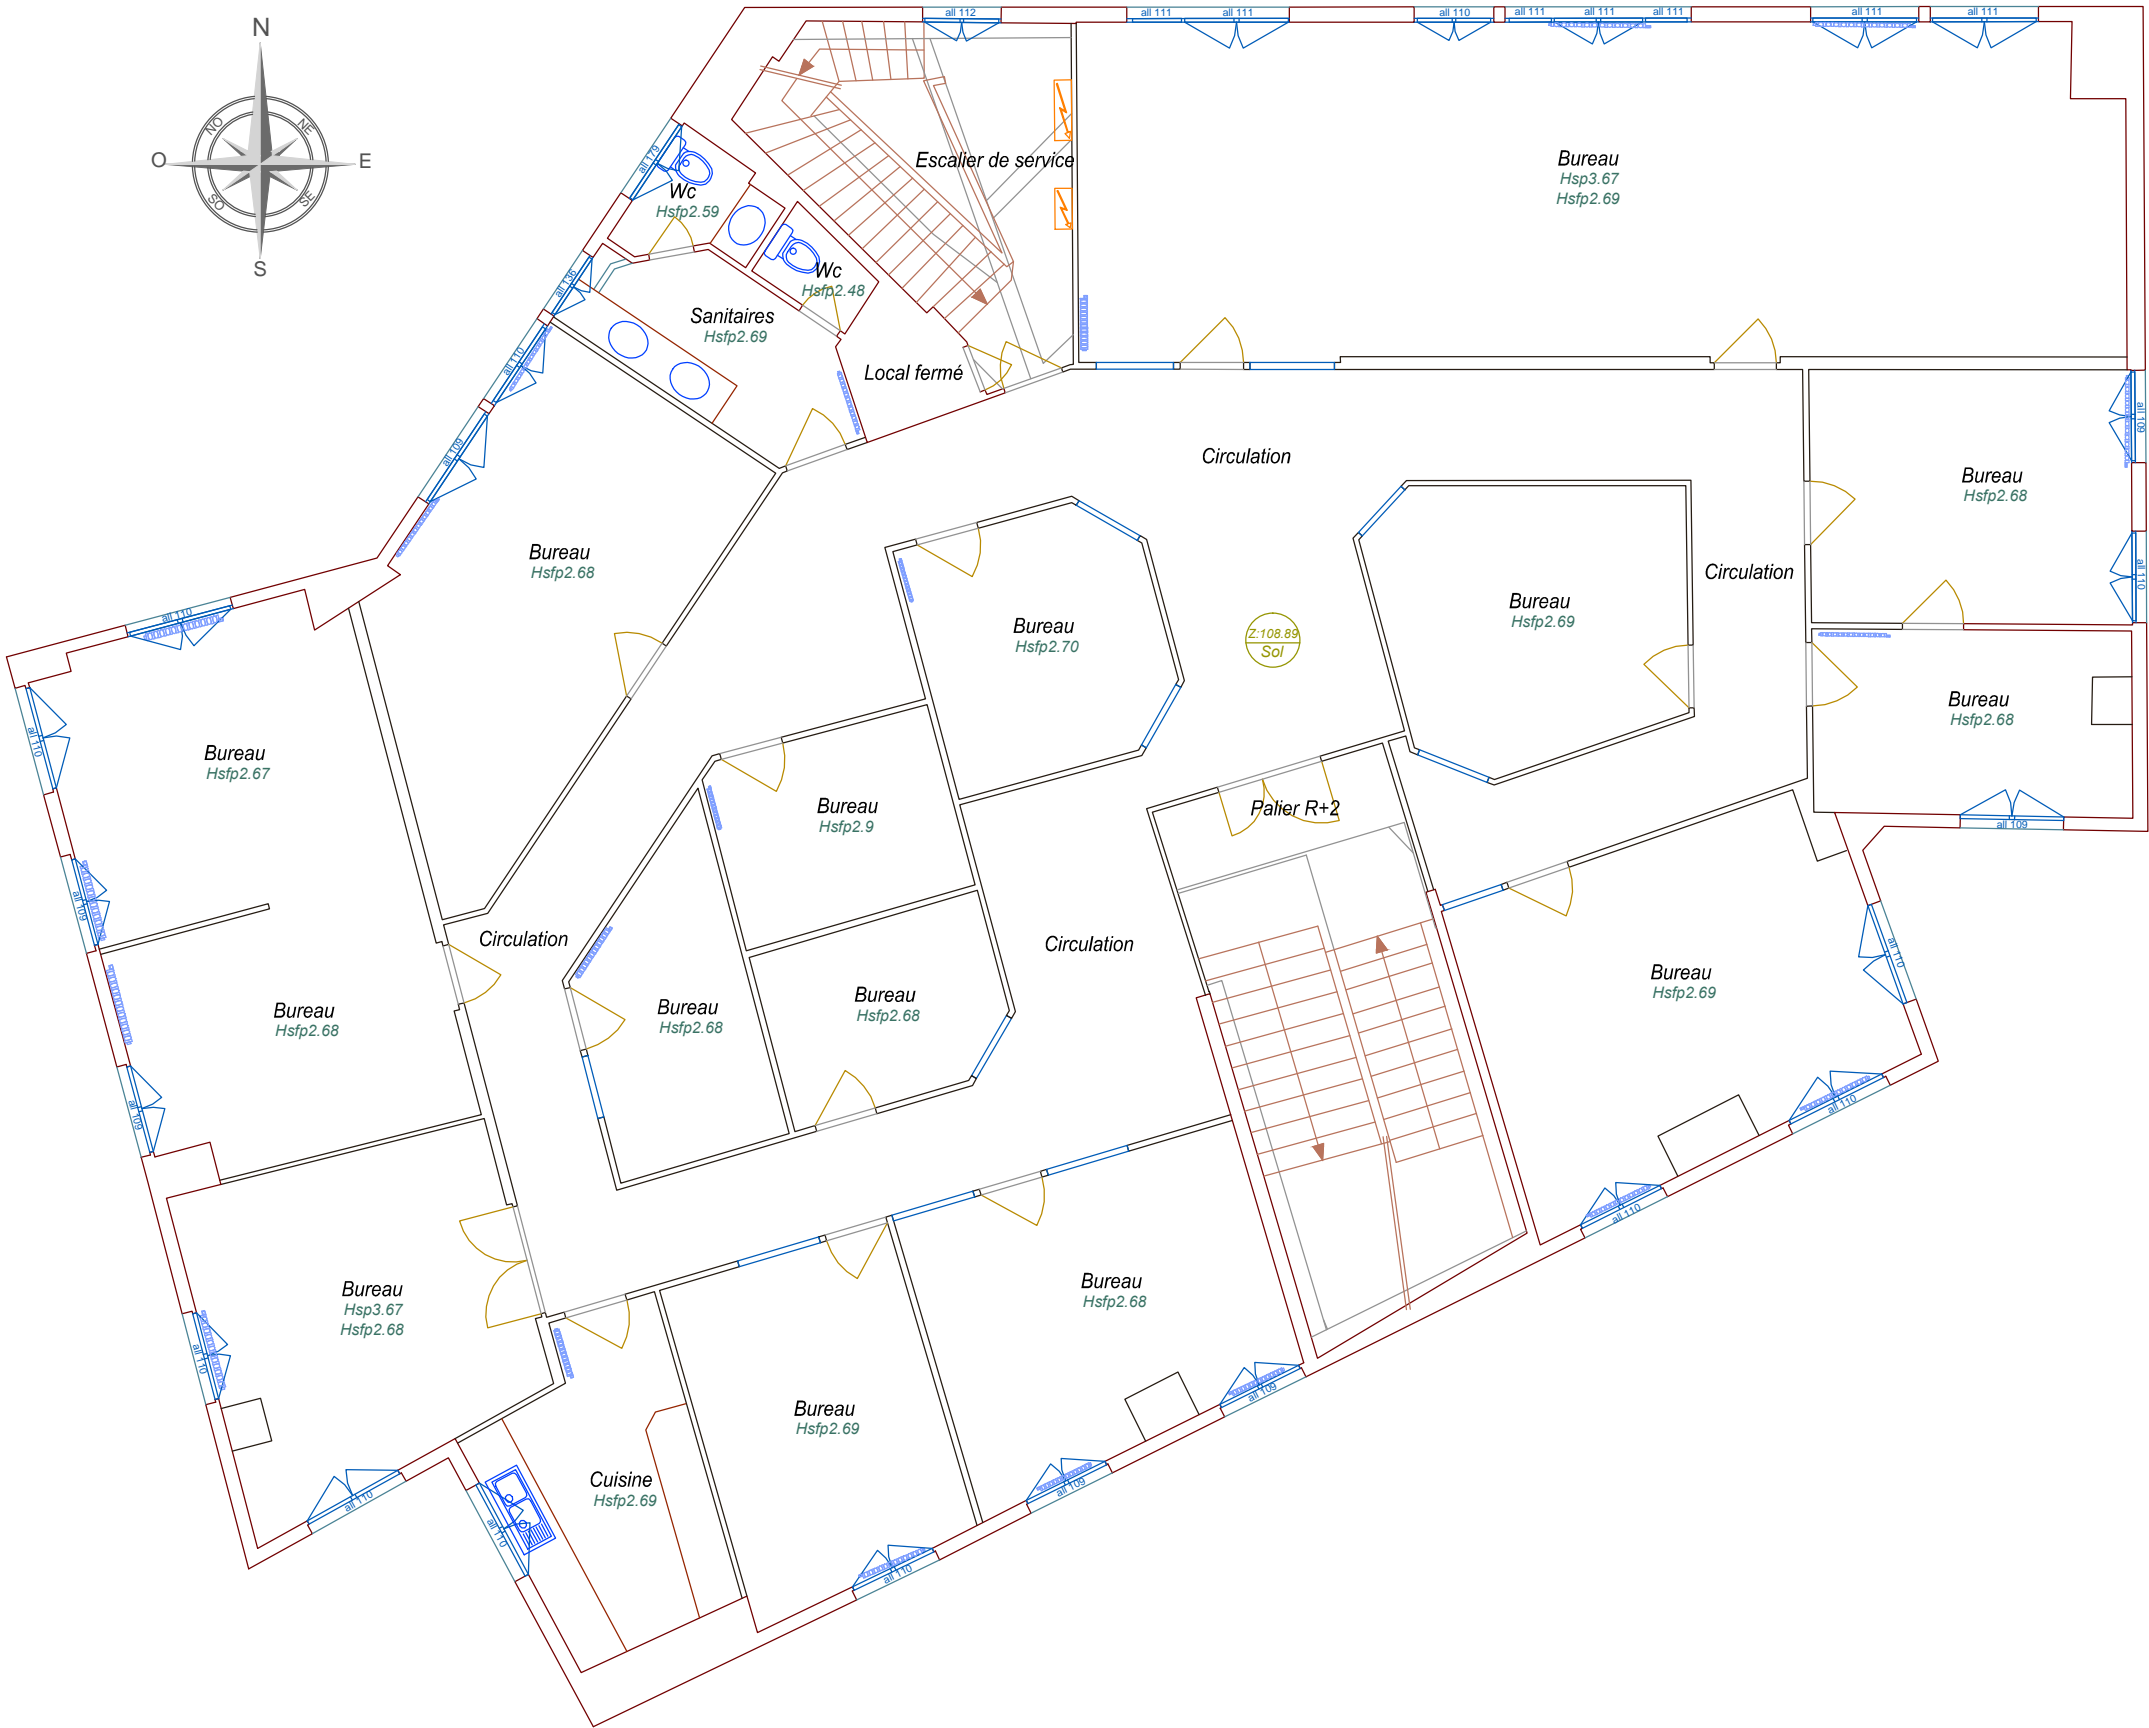

Bilan surfaces étage 2

Surface Bureaux	302.95m²
Surface Circulation	96.03m²
Surface total plateau	398.98m²

Maître d'ouvrage:

franprix 142 Boulevard Diderot 75012 PARIS

Maitre d'oeuvre:



CONCEPT ET TRAVAUX Emmanuel MARECHAL 5 Rue d'Autun 71100 CHALON SUR SAONE Tél. 03.85.46.29.14 - Fax. 03.85.93.45.14

Phase:

ESQ	PRO	CONT	DCE	DOE
-----	-----	------	-----	-----

Déssiné par: Aurore PEROT IDS

Indice

Num	Date	Observations
C	28.07	

Plan:

07

Date:

10.08.2018

Indice:

A

Echelle(s)

1/100

Titre:

DCE

Plan Etage 2
Etat des lieux