


boulevard Diderot

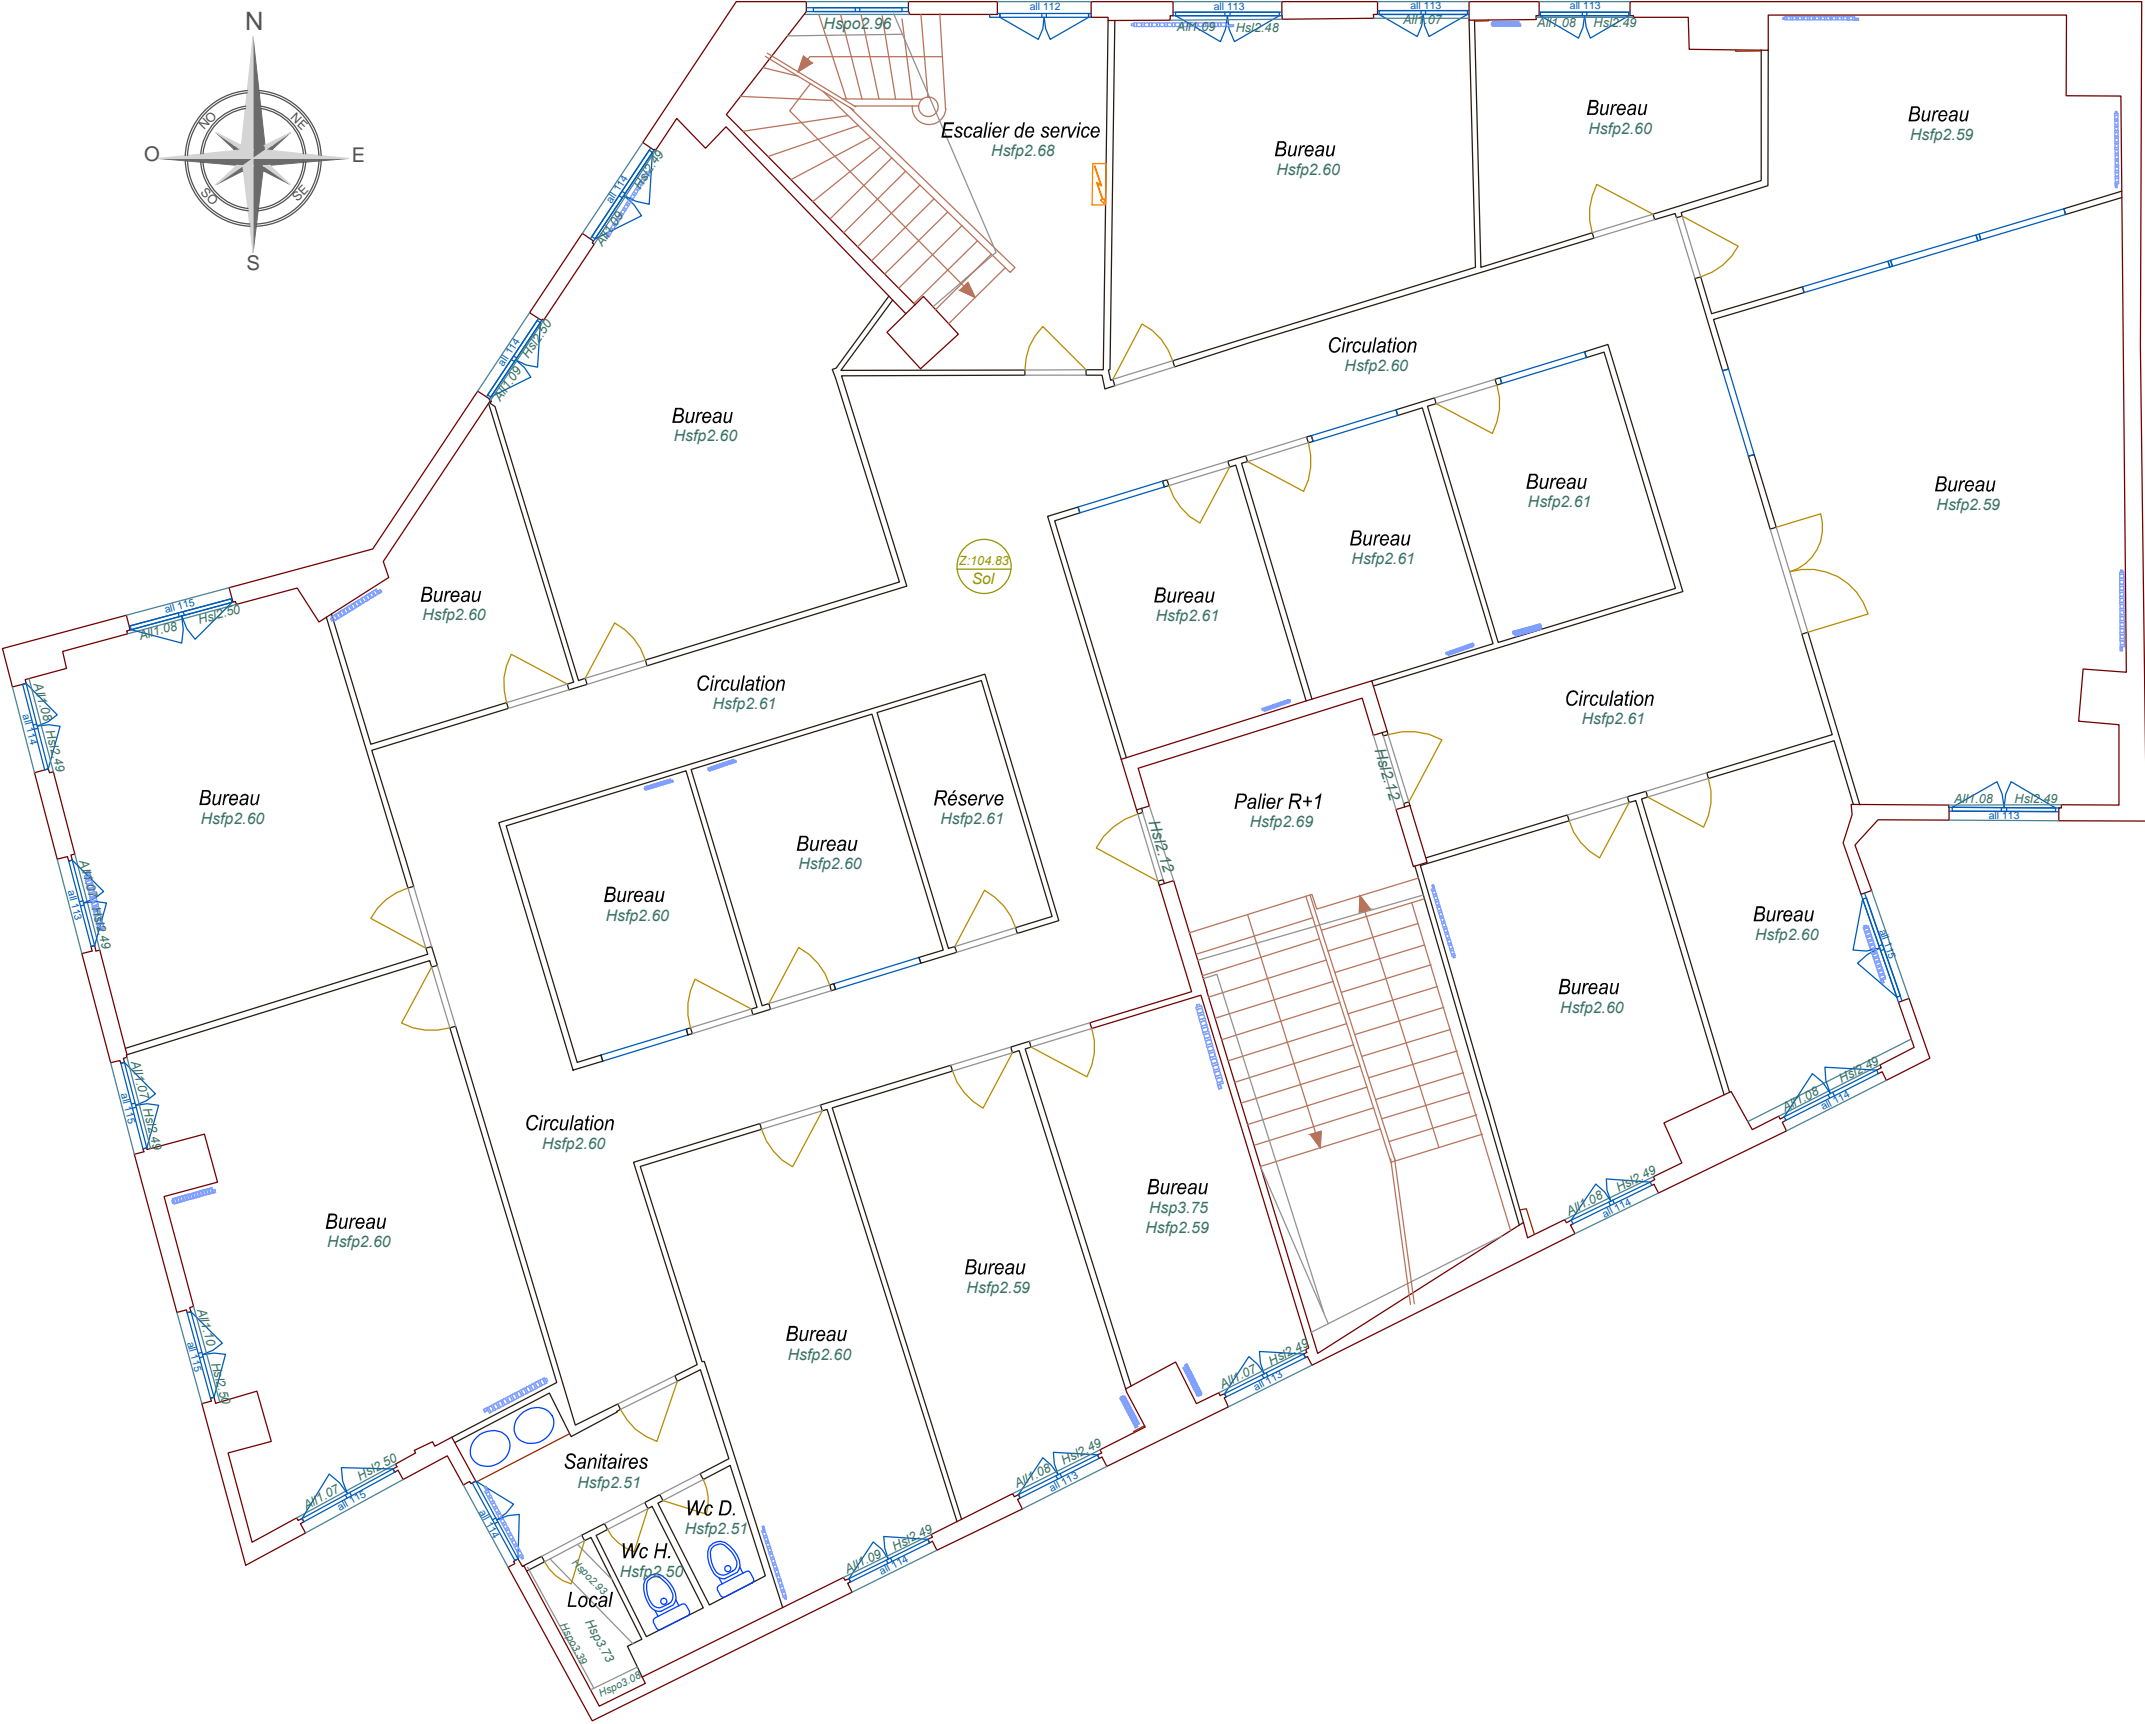

Bilan surfaces étage 1

Surface Bureaux	297.91m²
Surface Circulation	98.19m²
Surface total plateau	396.10m²

Maître d'ouvrage:

franprix  
FRANPRIX  
142 Boulevard Diderot  
75012 PARIS

Maitre d'oeuvre:



CONCEPT ET TRAVAUX Emmanuel MARECHAL  
5 Rue d'Autun  
71100 CHALON SUR SAONE  
Tél. 03.85.46.29.14 - Fax. 03.85.93.45.14

Phase:

ESQ	PRO	CONT	DPC	DOE
-----	-----	------	-----	-----

Dessiné par: Aurore PEROT  
IDS

Indice

Num	Date	Observations

Plan:

06

Date:

25.06.2018

Indice:

A

Echelle(s)

1/100

Titre:

Plan Etage 1  
Etat des lieux